



DZIENNIK URZĘDOWY

WOJEWÓDZTWA WIELKOPOLSKIEGO

Poznań, dnia 2 czerwca 2025 r.

Poz. 4723

UCHWAŁA NR 117/XII/2025 RADY MIEJSKIEJ W WIELENIU

z dnia 21 maja 2025 r.

w sprawie wyznaczenia obszaru zdegradowanego i obszaru rewitalizacji na terenie gminy Wielen

Na podstawie art. 8 ust. 1 i art. 13 ustawy z dnia 9 października 2015 r. o rewitalizacji (Dz. U. z 2024 r. poz. 278) uchwala się, co następuje:

§ 1. Wyznacza się obszar zdegradowany i obszar rewitalizacji na terenie gminy Wielen, w granicach określonych w załączniku graficznym do niniejszej uchwały.

§ 2. Wykonanie uchwały powierza się Burmistrzowi Wieleń.

§ 3. Uchwała wchodzi w życie po upływie 14 dni od dnia ogłoszenia w Dzienniku Urzędowym Województwa Wielkopolskiego.

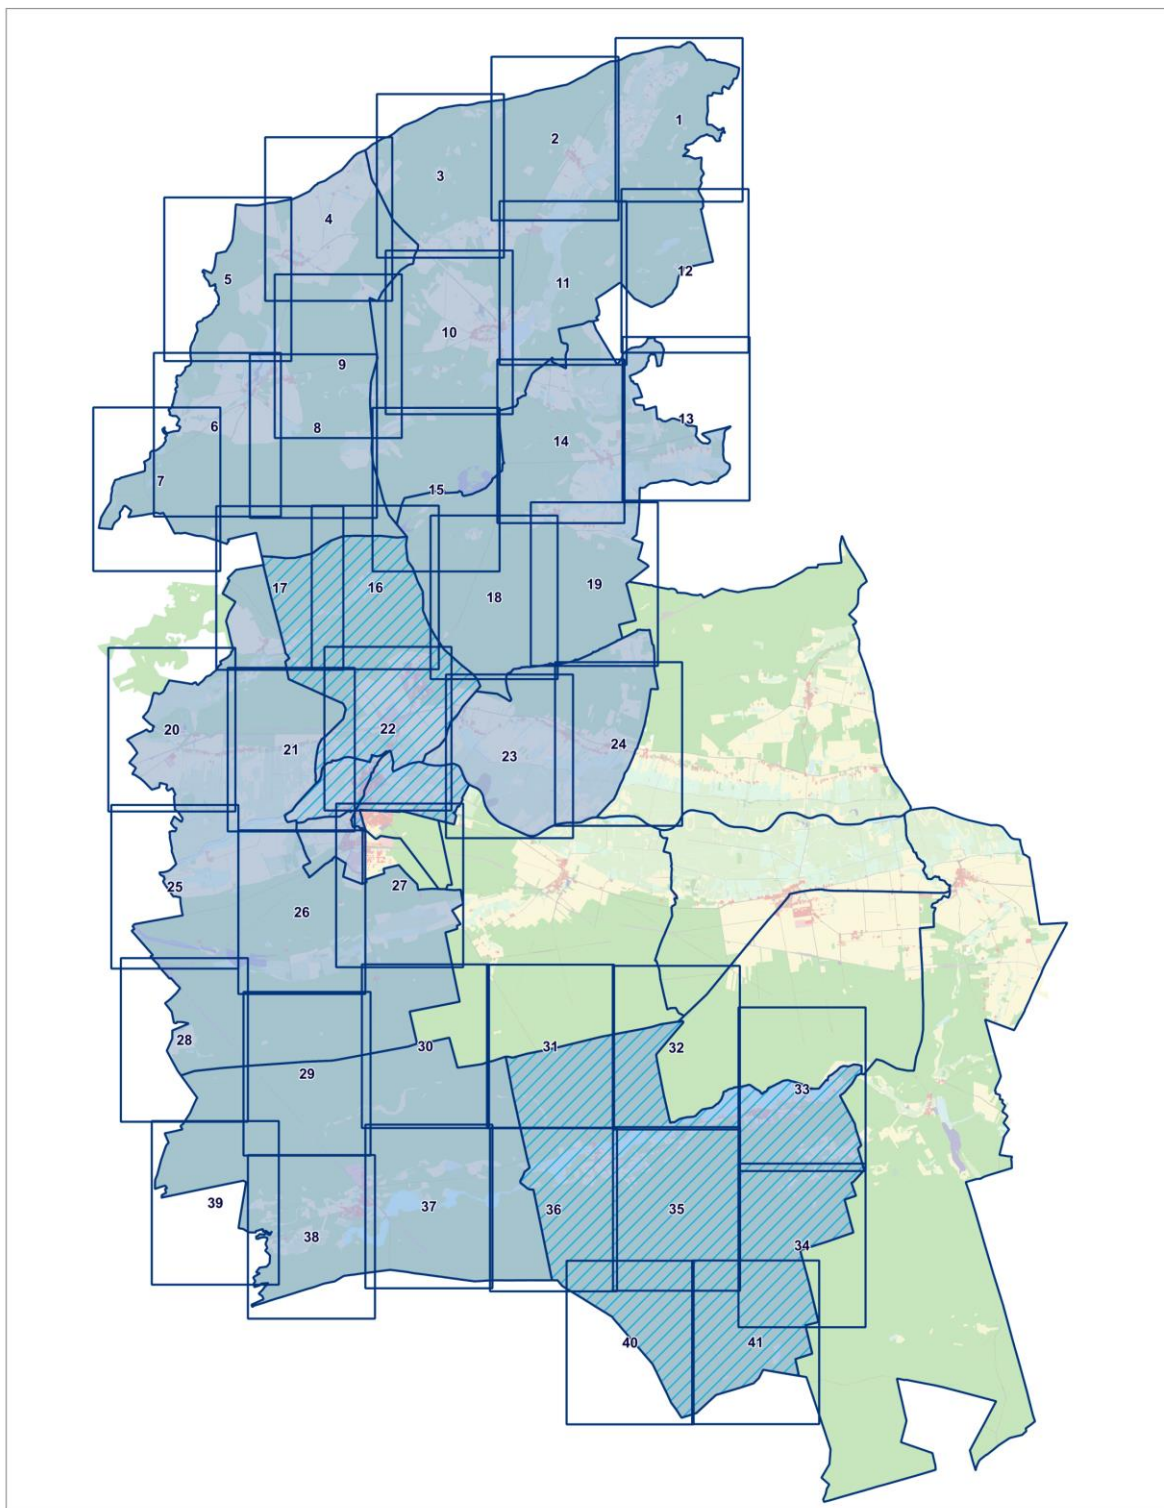
Przewodnicząca Rady Miejskiej w Wieleń
(-) Katarzyna Kędzierska

GRANICE OBSZARU ZDEGRADOWANEGO I OBSZARU REWITALIZACJI NA TERENIE GMINY WIELEŃ
PODZIAŁ NA ARKUSZE

Załącznik do uchwały nr 117/XII/2025
Rady Miejskiej w Wieleń z dnia 21 maja 2025 r.

-  Granice jednostek analitycznych
-  Obszar Zdegradowany
-  Obszar Rewitalizacji

Opracowanie: 

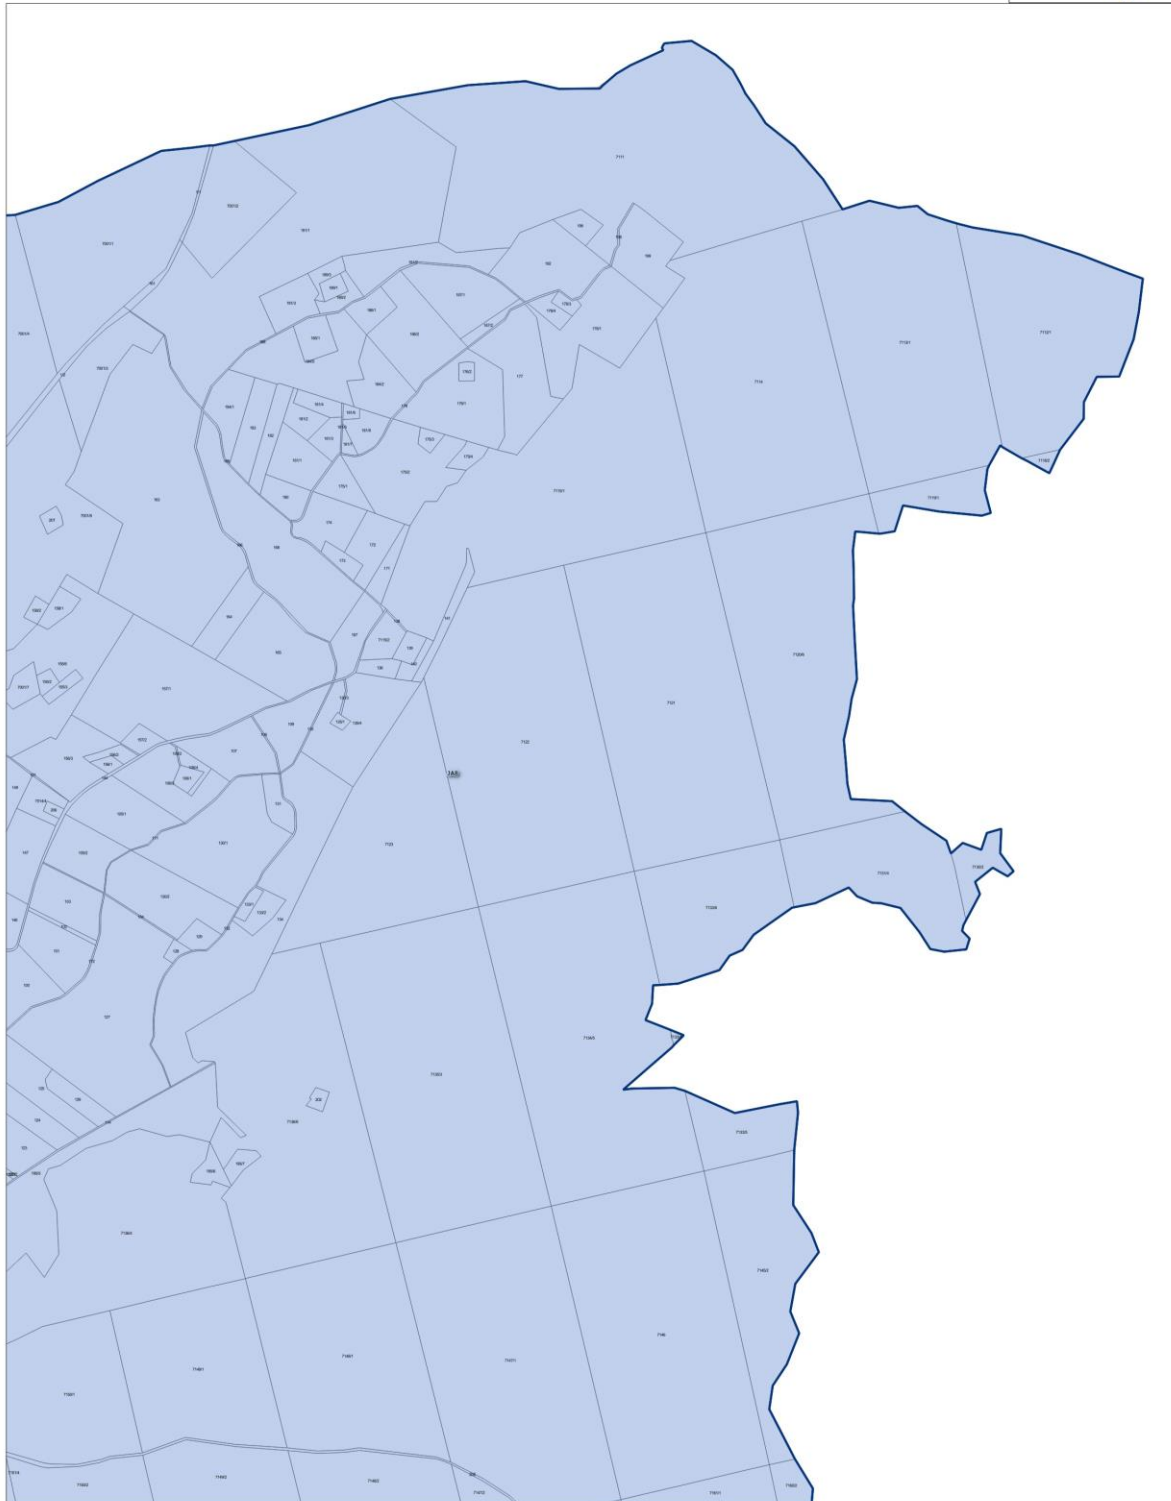


GRANICE OBSZARU ZDEGRADOWANEGO I OBSZARU REWITALIZACJI NA TERENIE GMINY WIELEŃ

Arkusz 1

- Granice jednostek analitycznych
Obszar Zdegradowany
Obszar Rewitalizacji

100 0 100 200 m
Skala 1:5 000

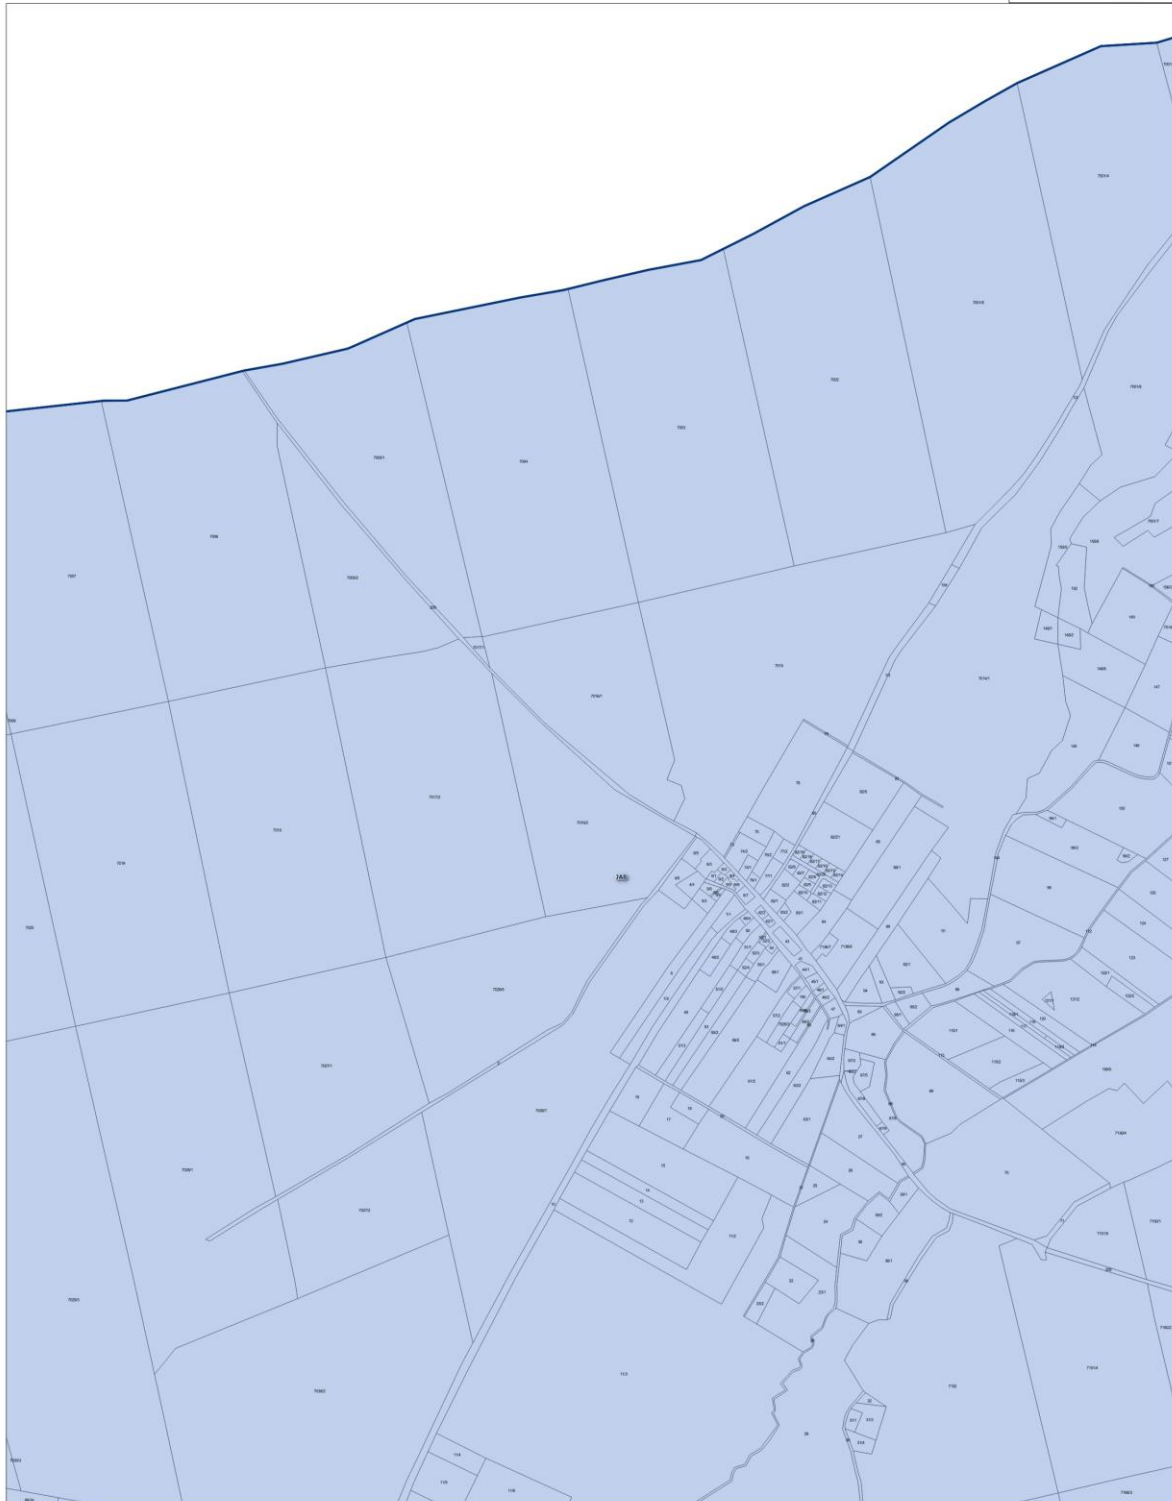
Opracowanie: **NATURA**

GRANICE OBSZARU ZDEGRADOWANEGO I OBSZARU REWITALIZACJI NA TERENIE GMINY WIELEŃ

Arkusz 2

- Granice jednostek analitycznych
— Obszar Zdegradowany
— Obszar Rewitalizacji

100 0 100 200 m
Skala 1:5 000

Opracowanie: **NATURA**
KONCEPCJE I PROJEKTY

GRANICE OBSZARU ZDEGRADOWANEGO I OBSZARU REWITALIZACJI NA TERENIE GMINY WIELEŃ

Arkusz 3

-  Granice jednostek analitycznych
-  Obszar Zdegradowany
-  Obszar Rewitalizacji

100 0 100 200 m
Skala 1:5 000

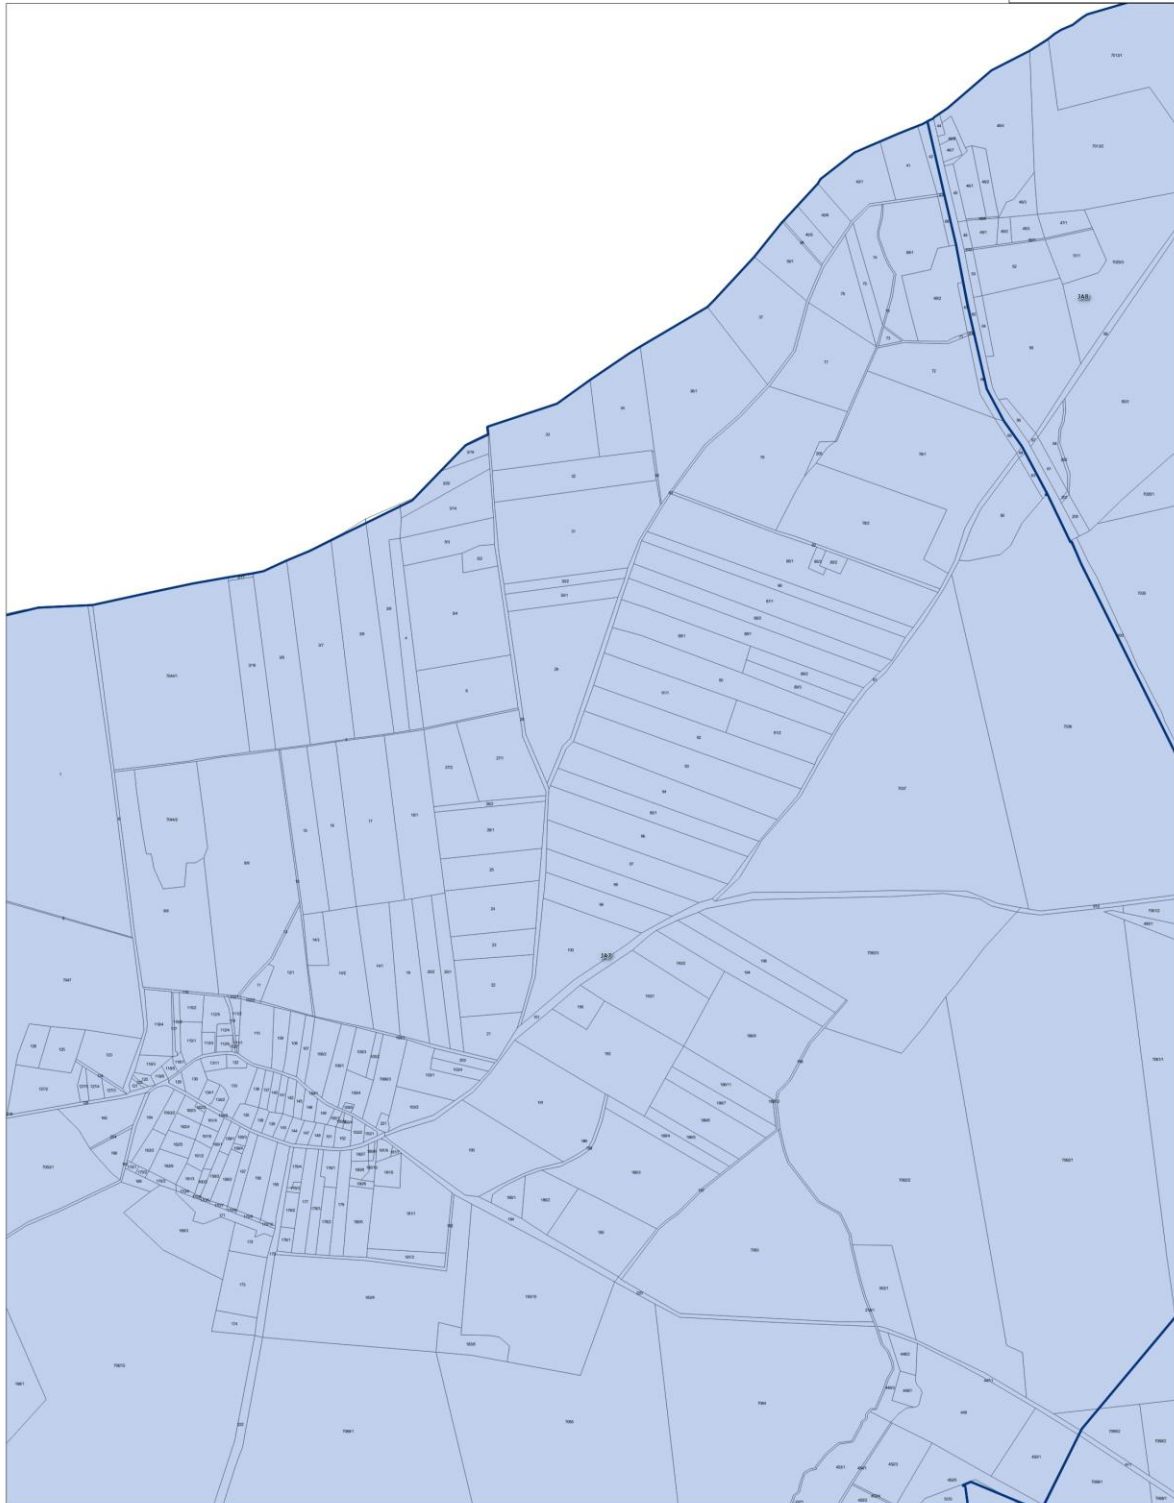
Opracowanie:  NATURA

GRANICE OBSZARU ZDEGRADOWANEGO I OBSZARU REWITALIZACJI NA TERENIE GMINY WIELEŃ

Arkusz 4

- Granice jednostek analitycznych
— Obszar Zdegradowany
— Obszar Rewitalizacji

100 0 100 200 m
Skala 1:5 000

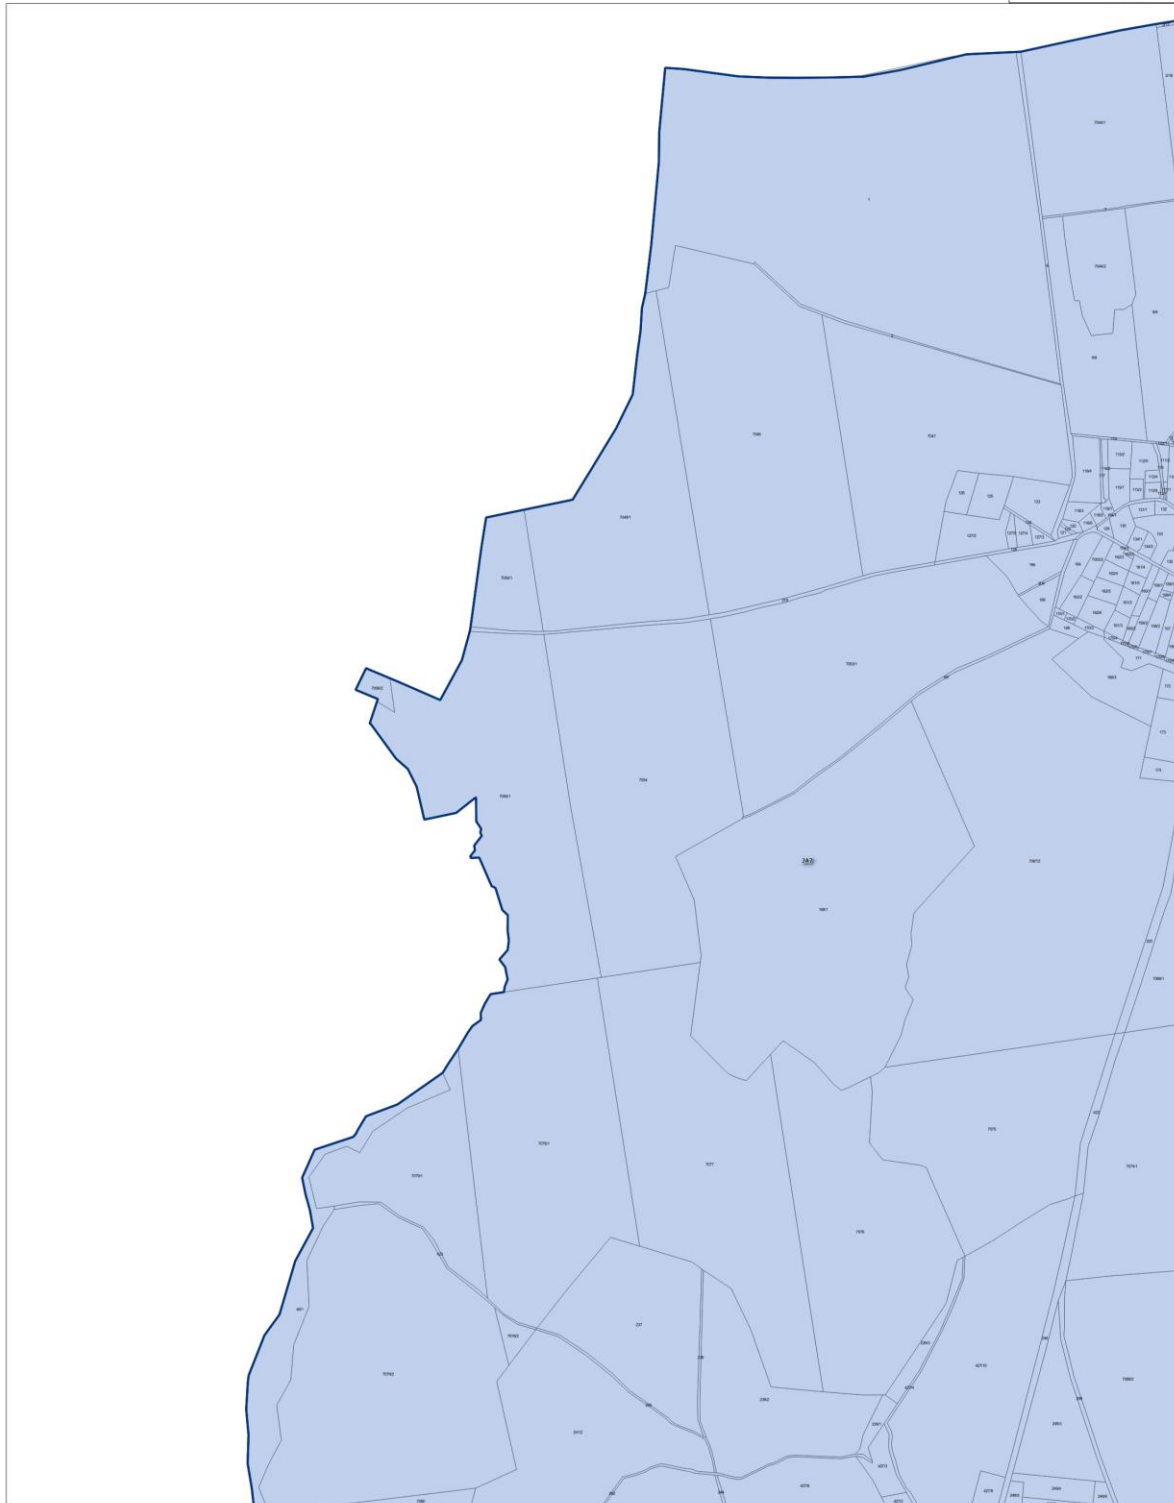
Opracowanie: **NATURA**

GRANICE OBSZARU ZDEGRADOWANEGO I OBSZARU REWITALIZACJI NA TERENIE GMINY WIELEŃ

Arkusz 5

- Granice jednostek analitycznych
Obszar Zdegradowany
Obszar Rewitalizacji

100 0 100 200 m
Skala 1:5 000

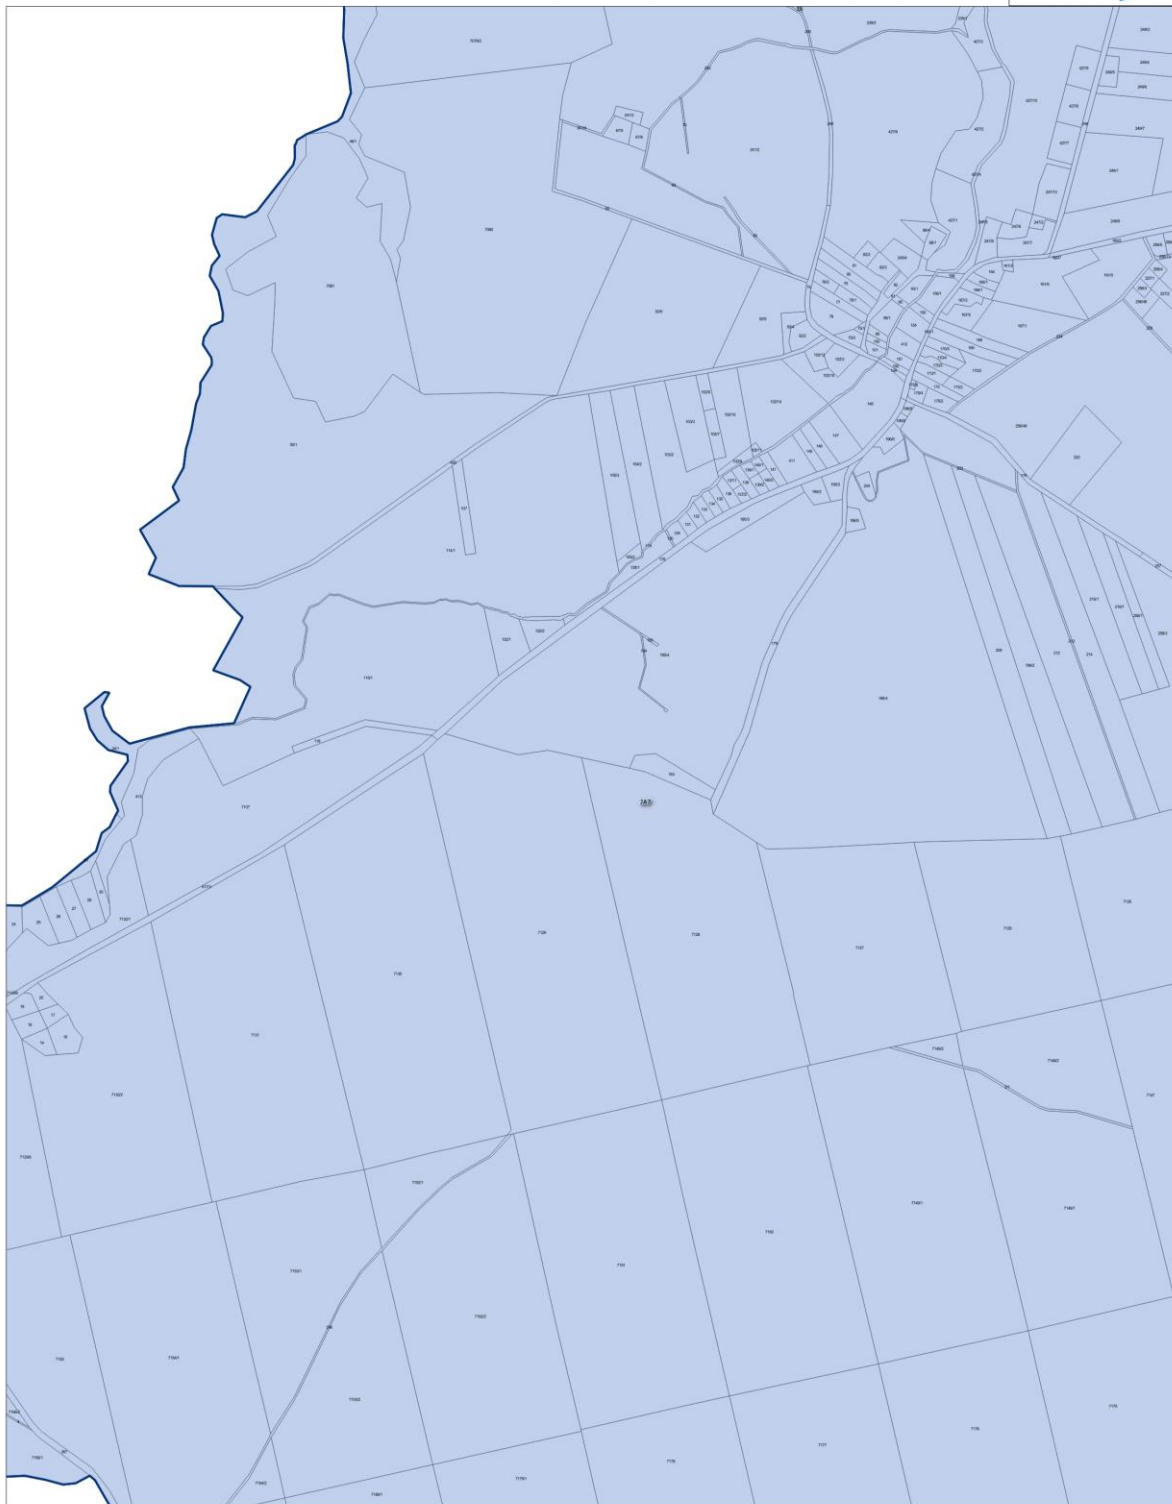
Opracowanie: **NATURA**

GRANICE OBSZARU ZDEGRADOWANEGO I OBSZARU REWITALIZACJI NA TERENIE GMINY WIELEŃ

Arkusz 6

- Granice jednostek analitycznych
— Obszar Zdegradowany
— Obszar Rewitalizacji

100 0 100 200 m
Skala 1:5 000

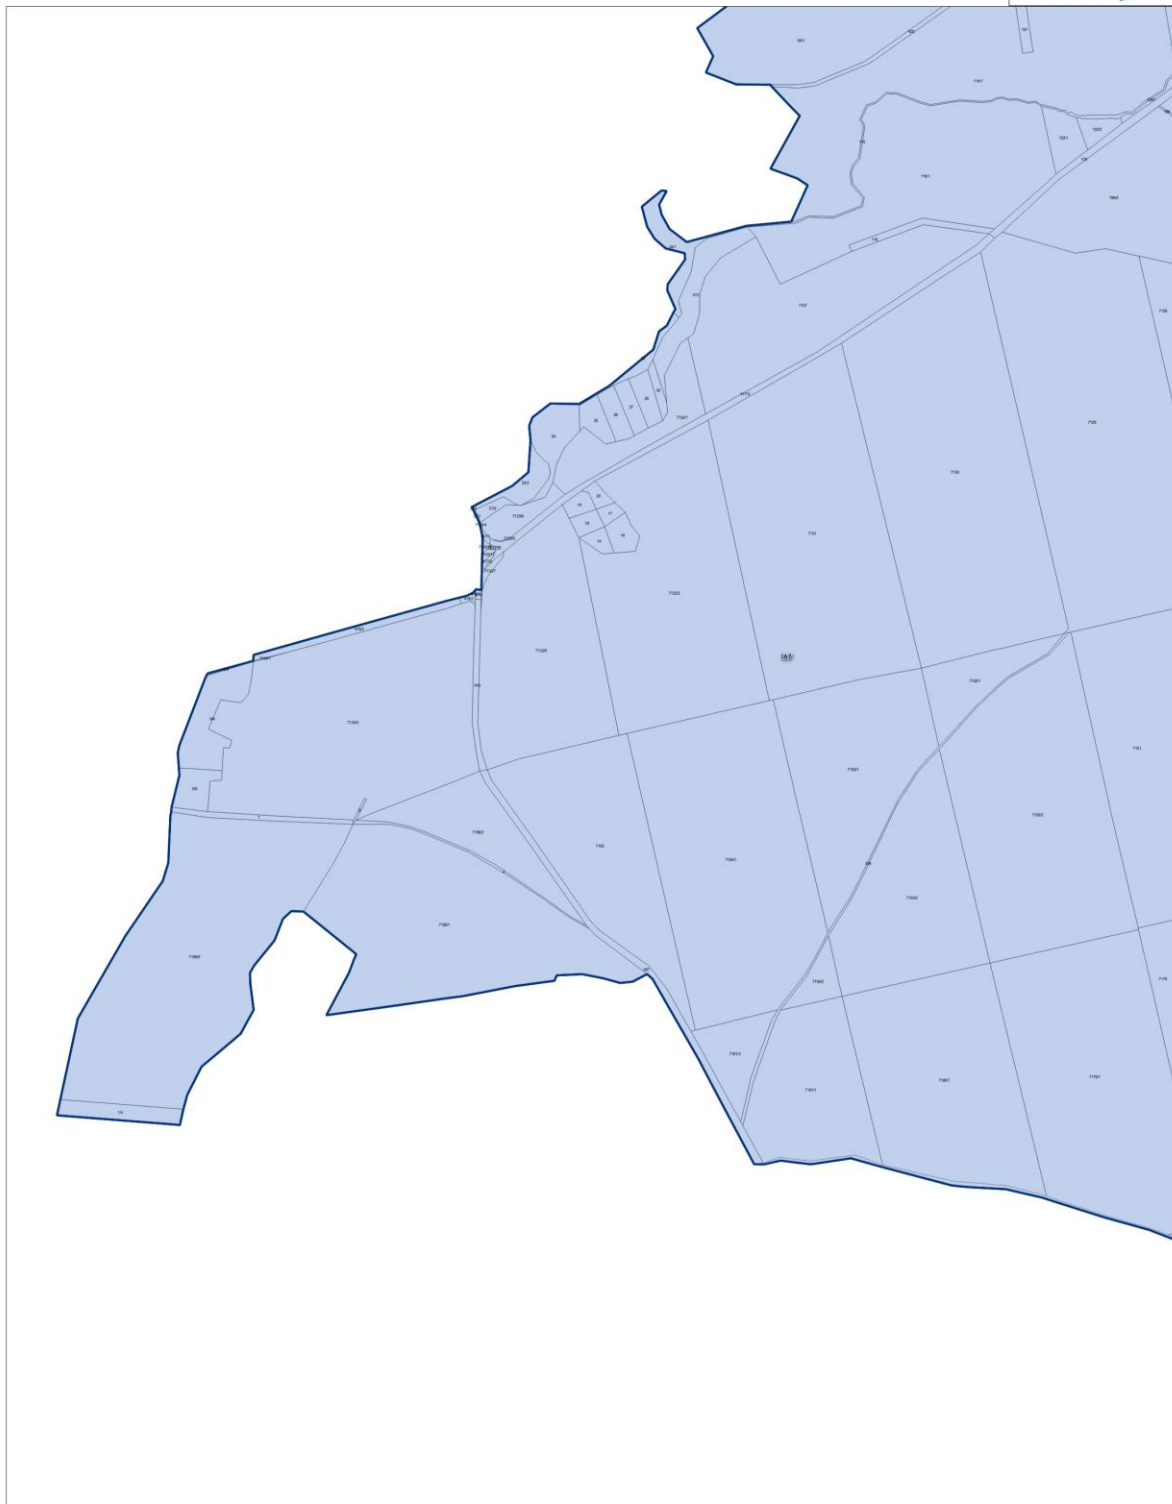
Opracowanie: **NATURA**

GRANICE OBSZARU ZDEGRADOWANEGO I OBSZARU REWITALIZACJI NA TERENIE GMINY WIELEŃ

Arkusz 7

- Granice jednostek analitycznych
— Obszar Zdegradowany
— Obszar Rewitalizacji

100 0 100 200 m
Skala 1:5 000

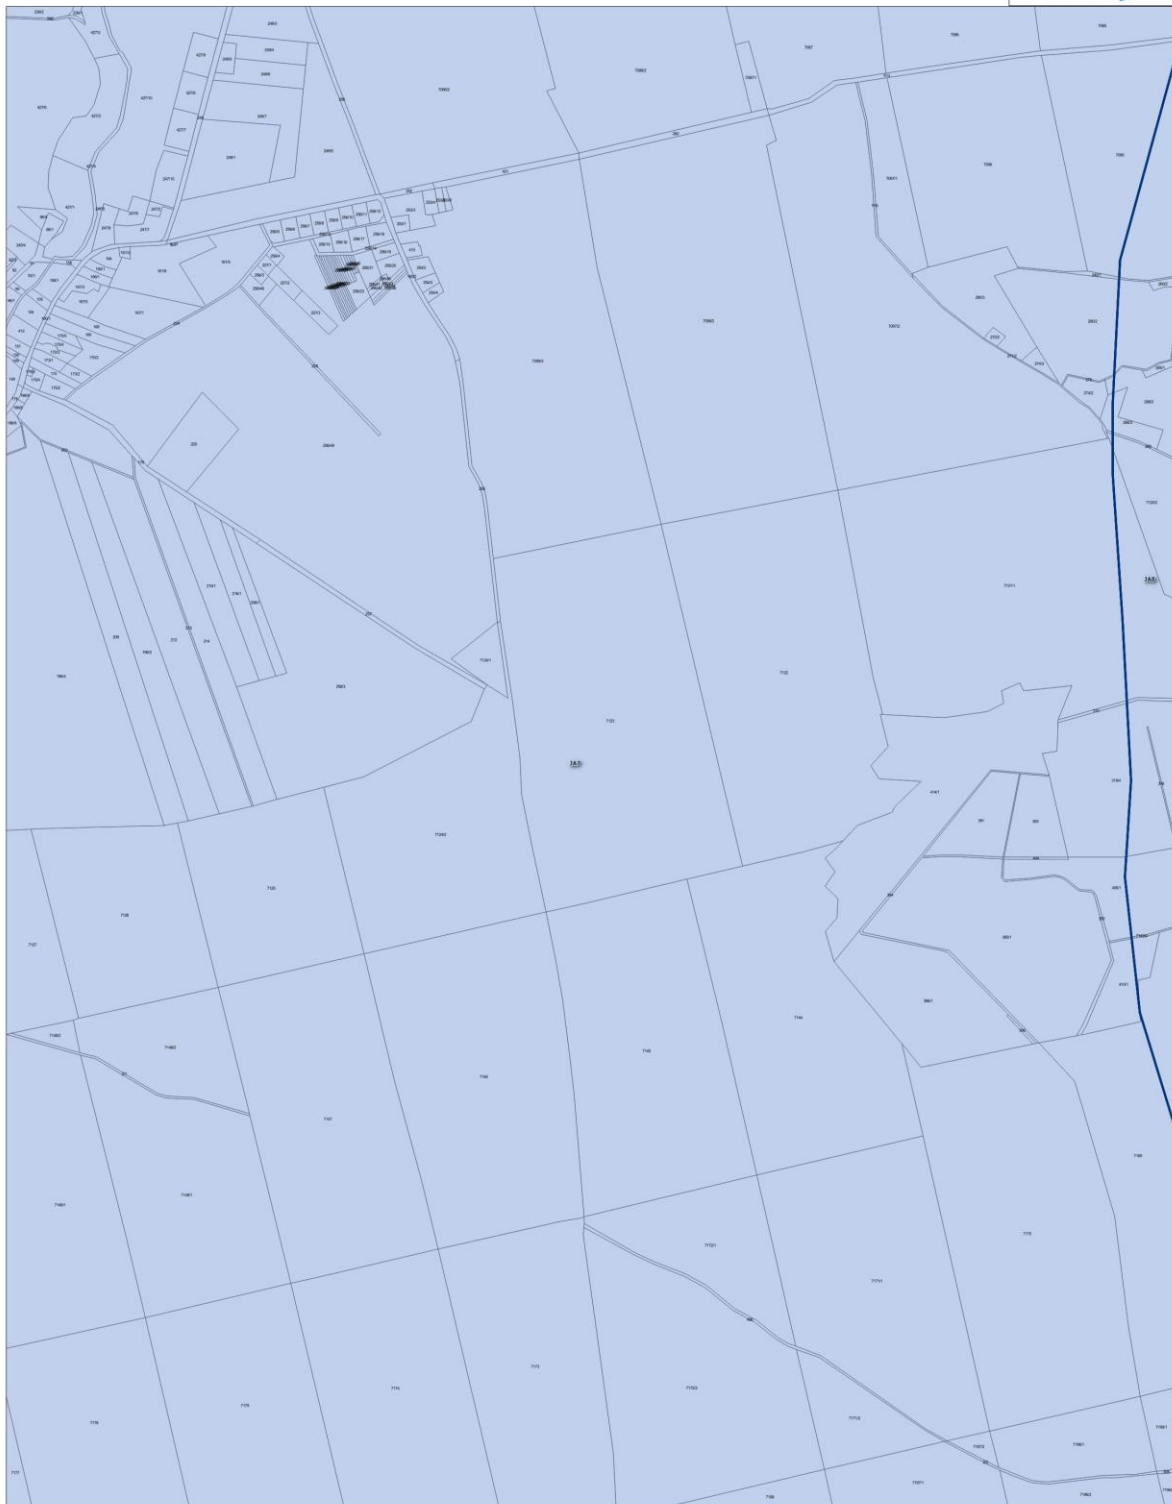
Opracowanie: **NATURA**
Planowanie i projektowanie

GRANICE OBSZARU ZDEGRADOWANEGO I OBSZARU REWITALIZACJI NA TERENIE GMINY WIELEŃ

Arkusz 8

- Granice jednostek analitycznych
Obszar Zdegradowany
Obszar Rewitalizacji

100 0 100 200 m
Skala 1:5 000

Opracowanie: **NATURA**

GRANICE OBSZARU ZDEGRADOWANEGO I OBSZARU REWITALIZACJI NA TERENIE GMINY WIELEŃ

Arkusz 9

- Granice jednostek analitycznych
Obszar Zdegradowany
Obszar Rewitalizacji

100 0 100 200 m
Skala 1:5 000

Opracowanie: **NATURA**

GRANICE OBSZARU ZDEGRADOWANEGO I OBSZARU REWITALIZACJI NA TERENIE GMINY WIELEŃ

Arkusz 10

- Granice jednostek analitycznych
— Obszar Zdegradowany
— Obszar Rewitalizacji

100 0 100 200 m
Skala 1:5 000

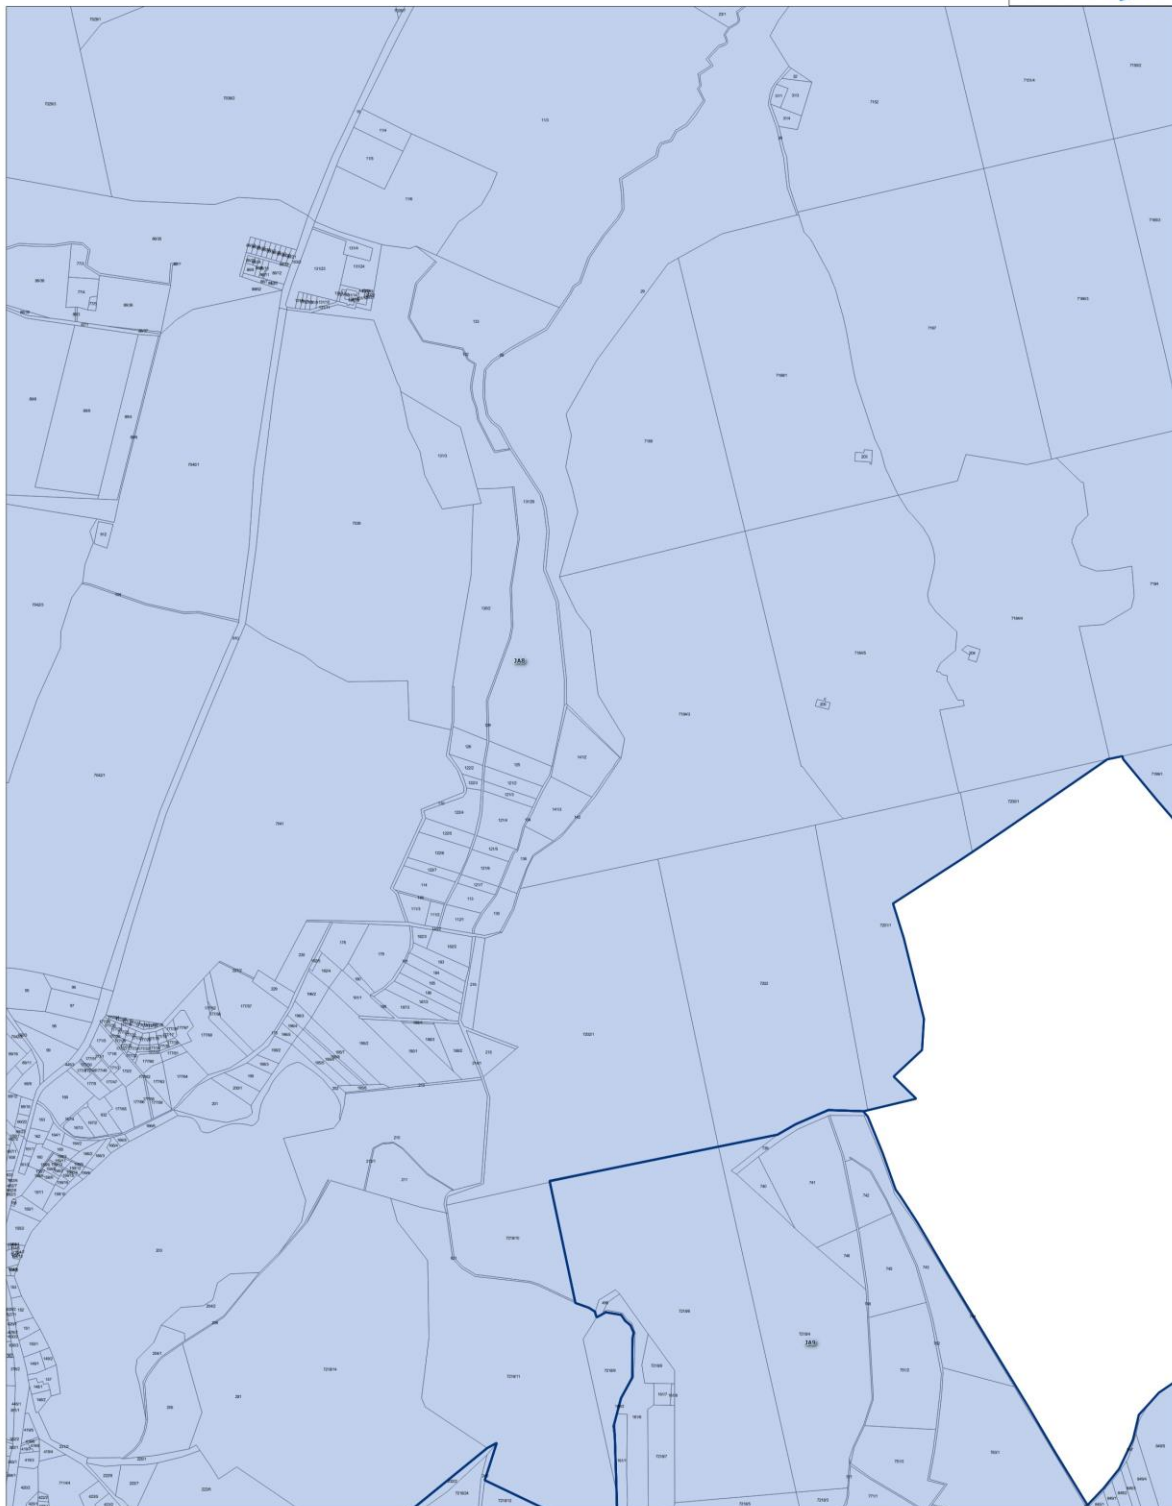
Opracowanie: **NATURA**

GRANICE OBSZARU ZDEGRADOWANEGO I OBSZARU REWITALIZACJI NA TERENIE GMINY WIELEŃ

Arkusz 11

- Granice jednostek analitycznych
— Obszar Zdegradowany
— Obszar Rewitalizacji

100 0 100 200 m
Skala 1:5 000

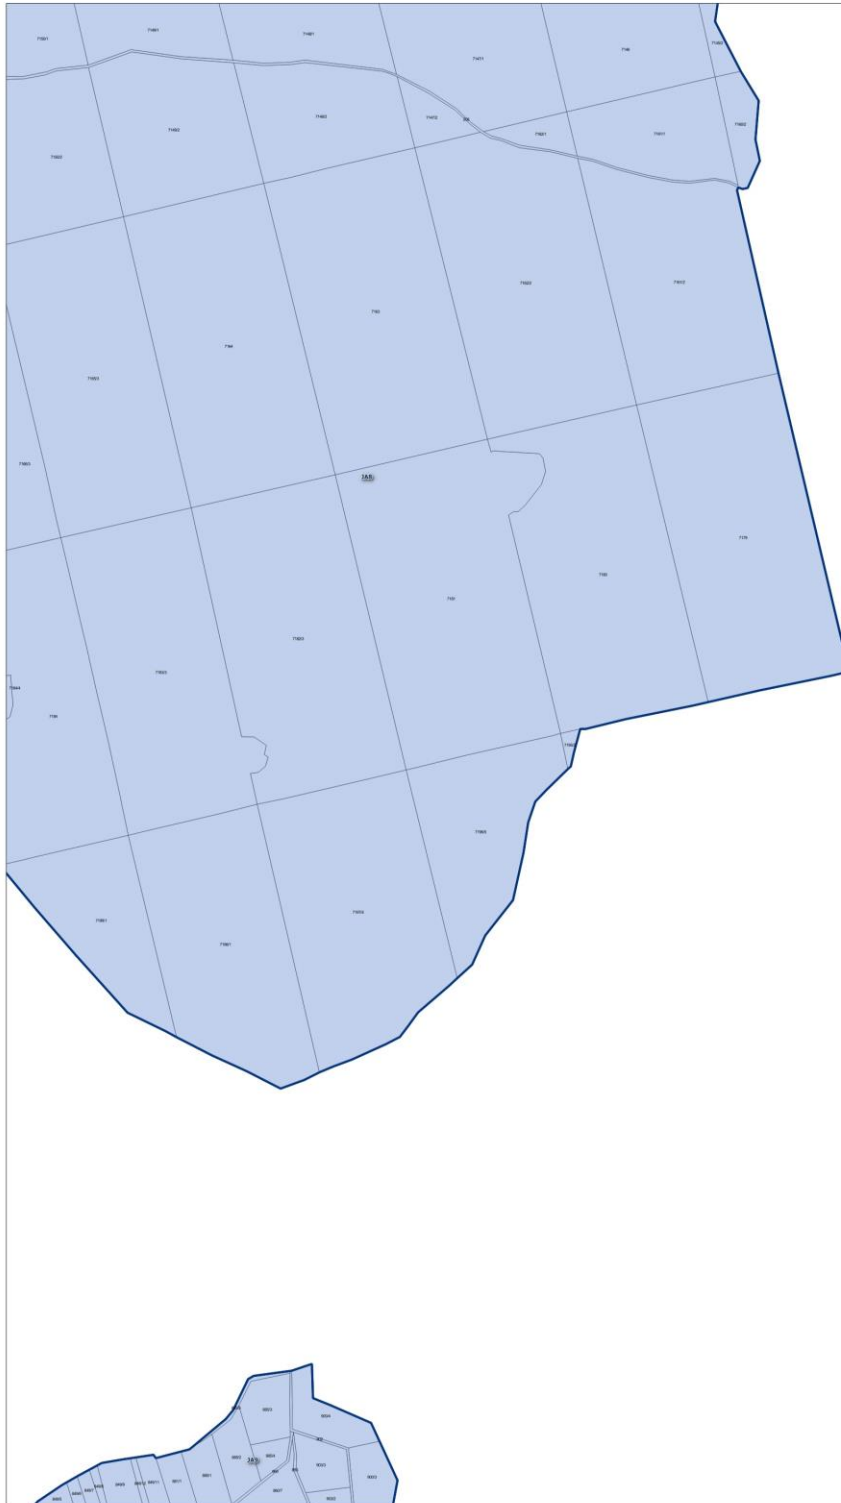
Opracowanie: **NATURA**

GRANICE OBSZARU ZDEGRADOWANEGO I OBSZARU REWITALIZACJI NA TERENIE GMINY WIELEŃ

Arkusz 12

- Granice jednostek analitycznych
Obszar Zdegradowany
Obszar Rewitalizacji

100 0 100 200 m
Skala 1:5 000

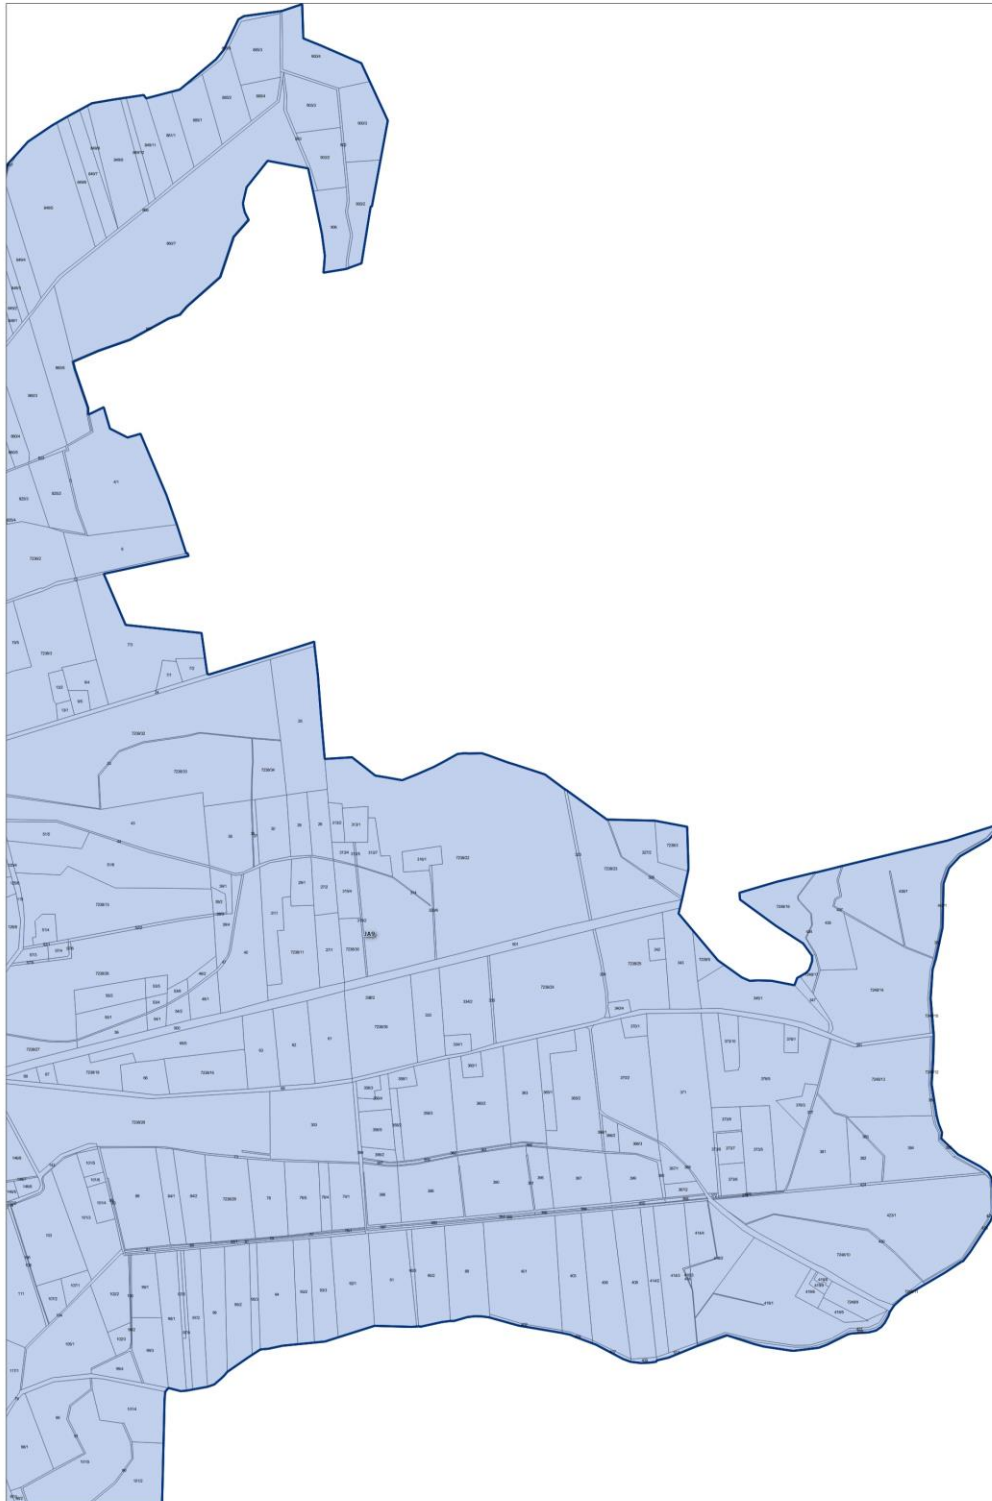
Opracowanie: **NATURA**
Planowanie Regionalne

GRANICE OBSZARU ZDEGRADOWANEGO I OBSZARU REWITALIZACJI NA TERENIE GMINY WIELEŃ

Arkusz 13

- Granice jednostek analitycznych
— Obszar Zdegradowany
— Obszar Rewitalizacji

100 0 100 200 m
Skala 1:5 000

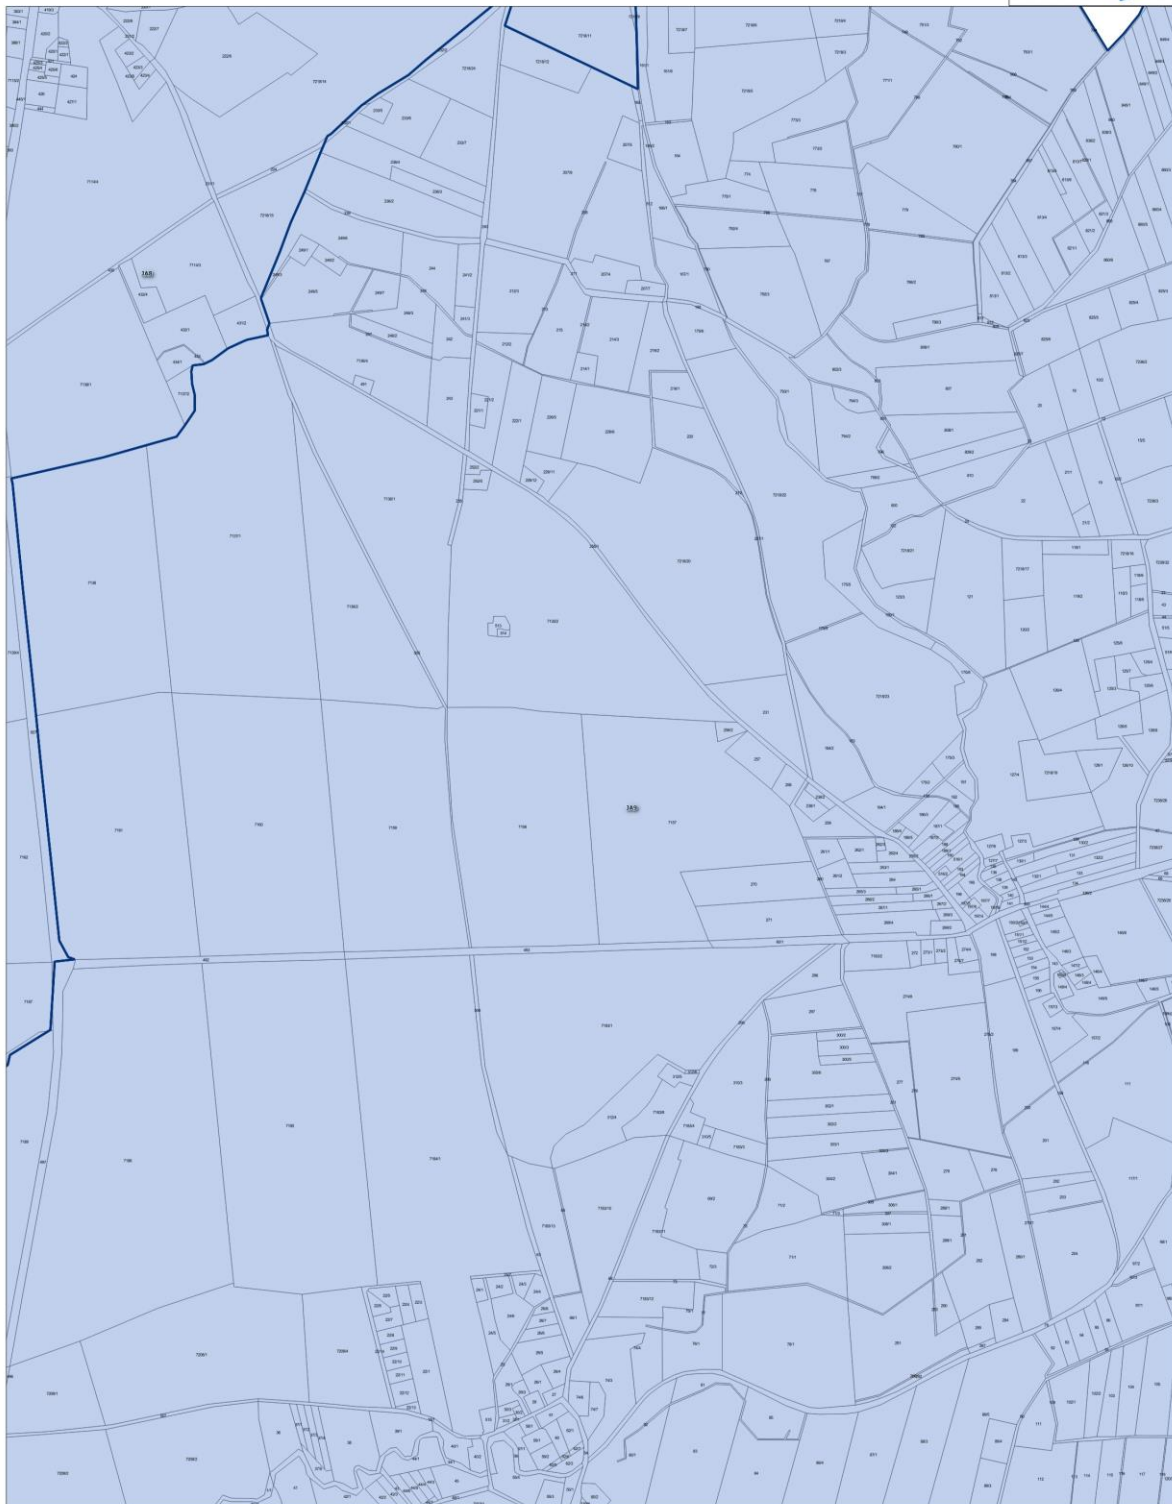
Opracowanie: **NATURA**
LABORATORIUM WYKONAWCZE

GRANICE OBSZARU ZDEGRADOWANEGO I OBSZARU REWITALIZACJI NA TERENIE GMINY WIELEŃ

Arkusz 14

- Granice jednostek analitycznych
— Obszar Zdegradowany
— Obszar Rewitalizacji

100 0 100 200 m
Skala 1:5 000

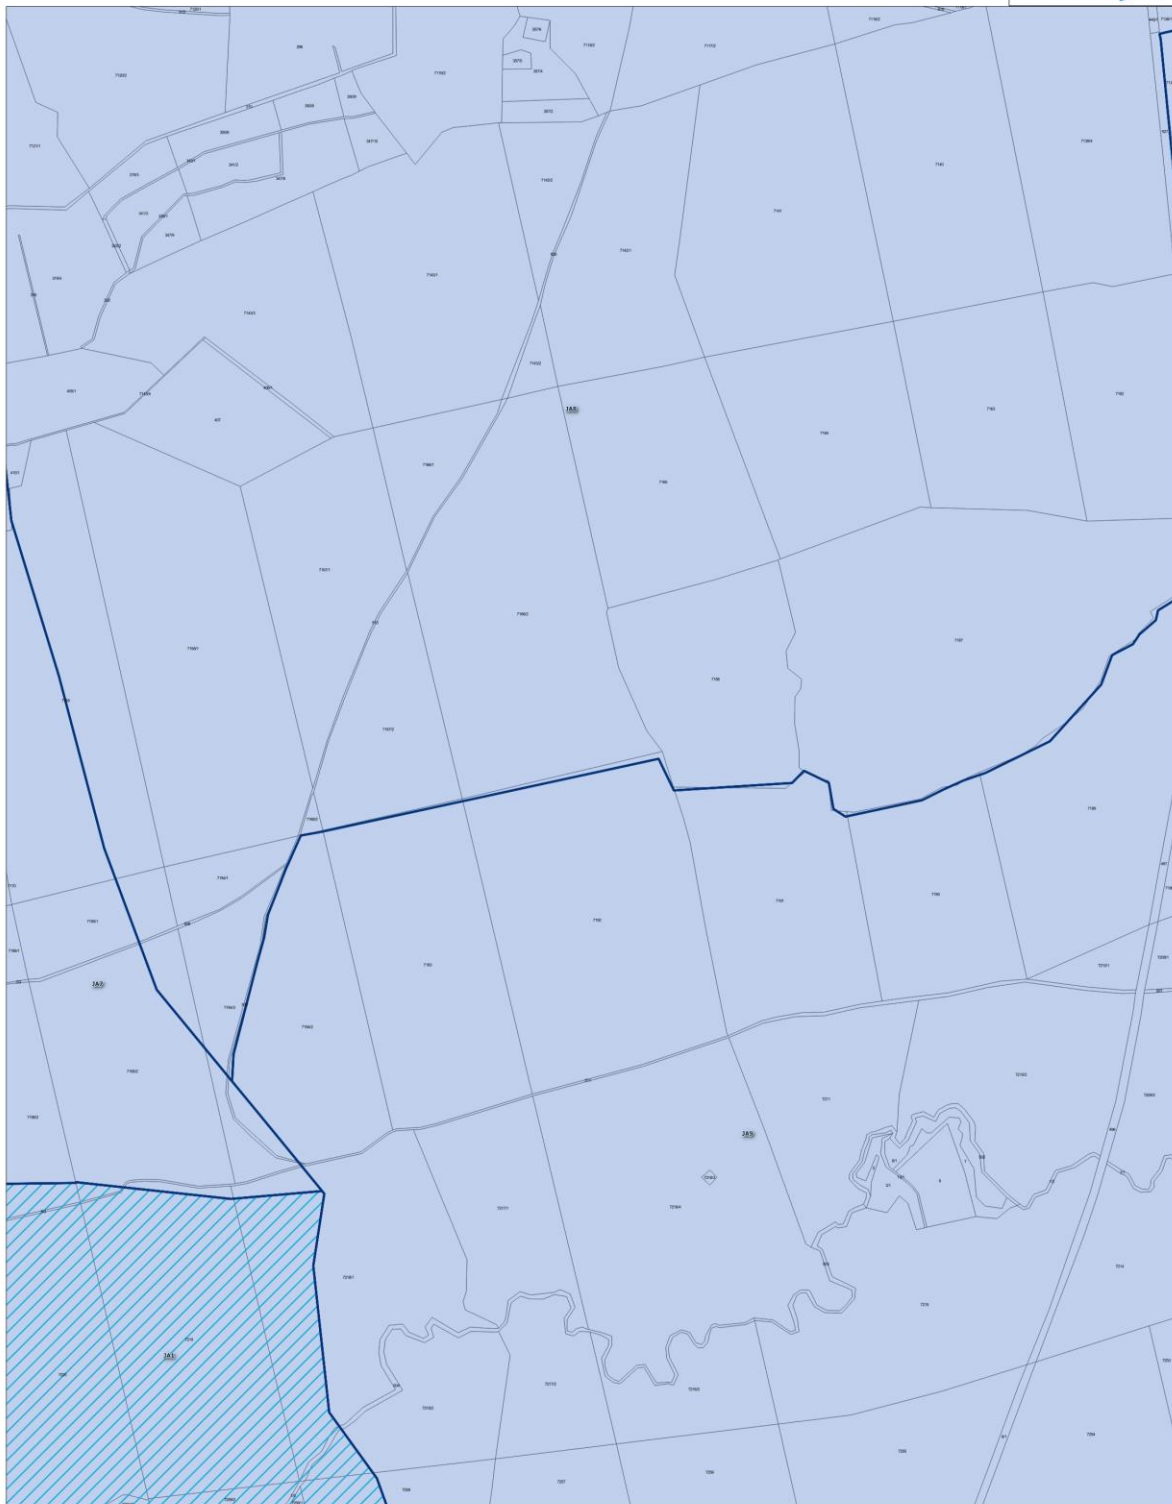
Opracowanie: **NATURA**

GRANICE OBSZARU ZDEGRADOWANEGO I OBSZARU REWITALIZACJI NA TERENIE GMINY WIELEŃ

Arkusz 15

- Granice jednostek analitycznych
— Obszar Zdegradowany
— Obszar Rewitalizacji

100 0 100 200 m
Skala 1:5 000

Opracowanie: **NATURA**
Burmistrz Gminy Wieleń

GRANICE OBSZARU ZDEGRADOWANEGO I OBSZARU REWITALIZACJI NA TERENIE GMINY WIELEŃ

Arkusz 16

- Granice jednostek analitycznych
— Obszar Zdegradowany
— Obszar Rewitalizacji

100 0 100 200 m
Skala 1:5 000

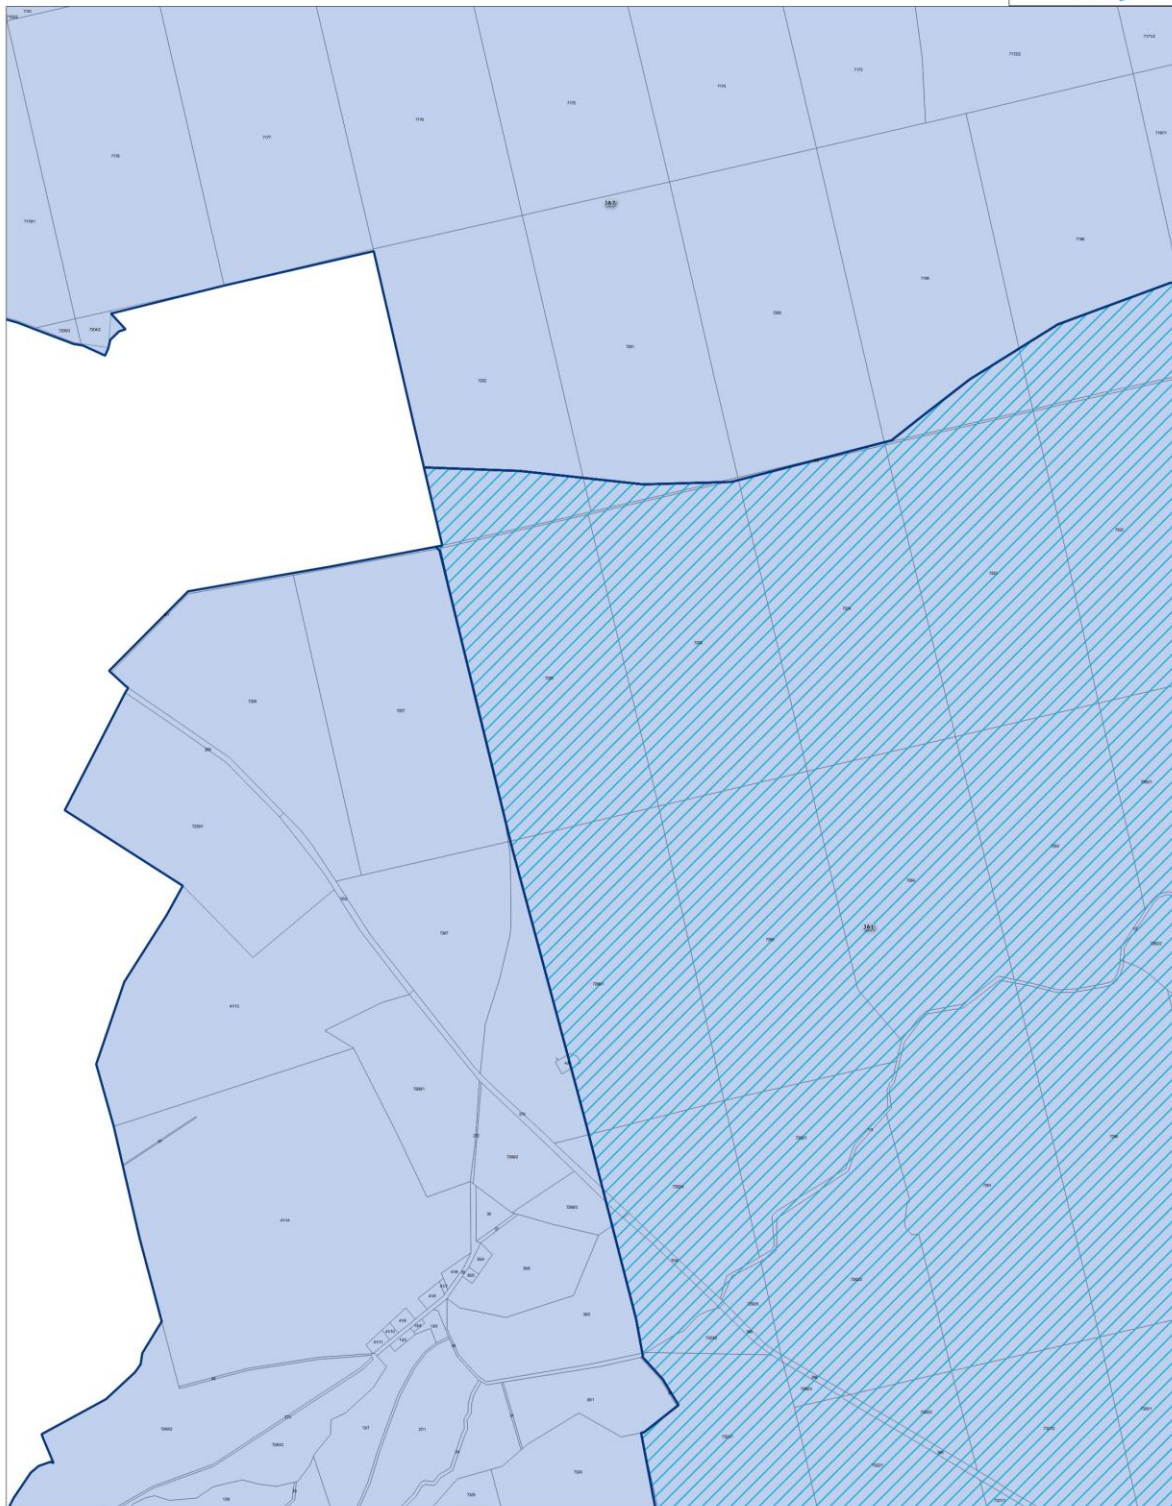
Opracowanie: **NATURA**
Burmistrz Gminy Wieleń

GRANICE OBSZARU ZDEGRADOWANEGO I OBSZARU REWITALIZACJI NA TERENIE GMINY WIELEŃ

Arkusz 17

-  Granice jednostek analitycznych
-  Obszar Zdegradowany
-  Obszar Rewitalizacji

100 0 100 200 m
Skala 1:5 000

Opracowanie: 

GRANICE OBSZARU ZDEGRADOWANEGO I OBSZARU REWITALIZACJI NA TERENIE GMINY WIELEŃ

Arkusz 18

- Granice jednostek analitycznych
— Obszar Zdegradowany
— Obszar Rewitalizacji

100 0 100 200 m
Skala 1:5 000

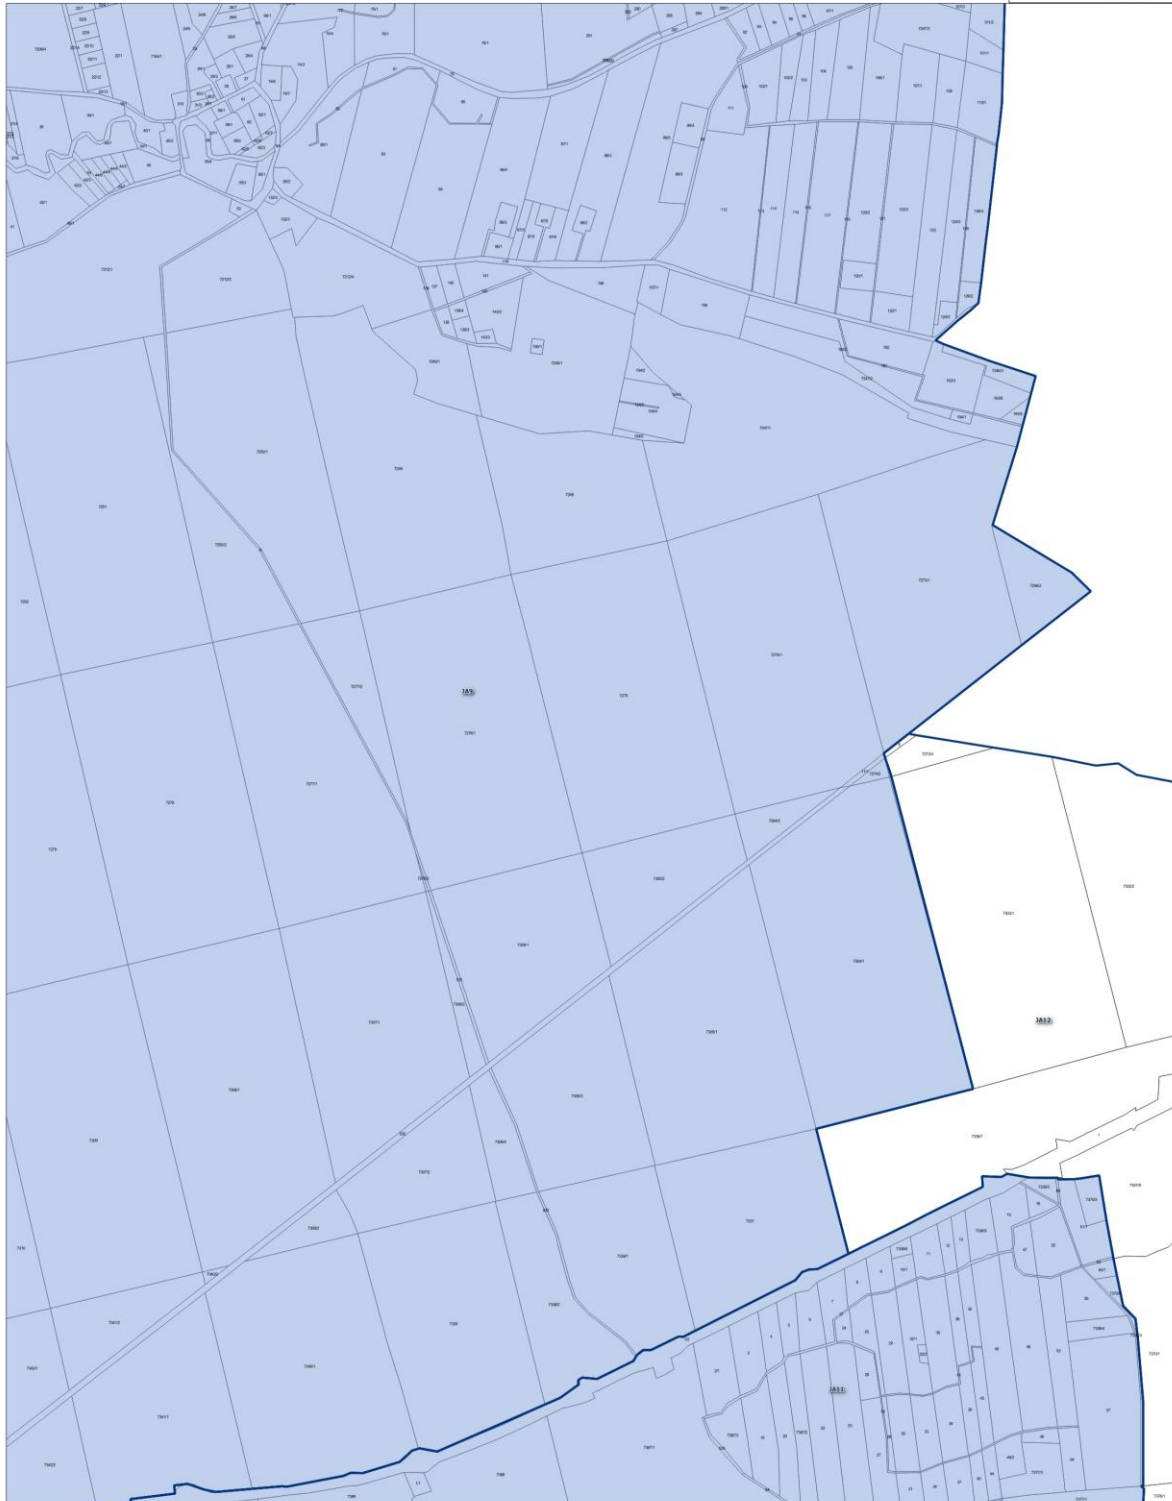
Opracowanie: **NATURA**

GRANICE OBSZARU ZDEGRADOWANEGO I OBSZARU REWITALIZACJI NA TERENIE GMINY WIELEŃ

Arkusz 19

- Granice jednostek analitycznych
— Obszar Zdegradowany
— Obszar Rewitalizacji

100 0 100 200 m
Skala 1:5 000

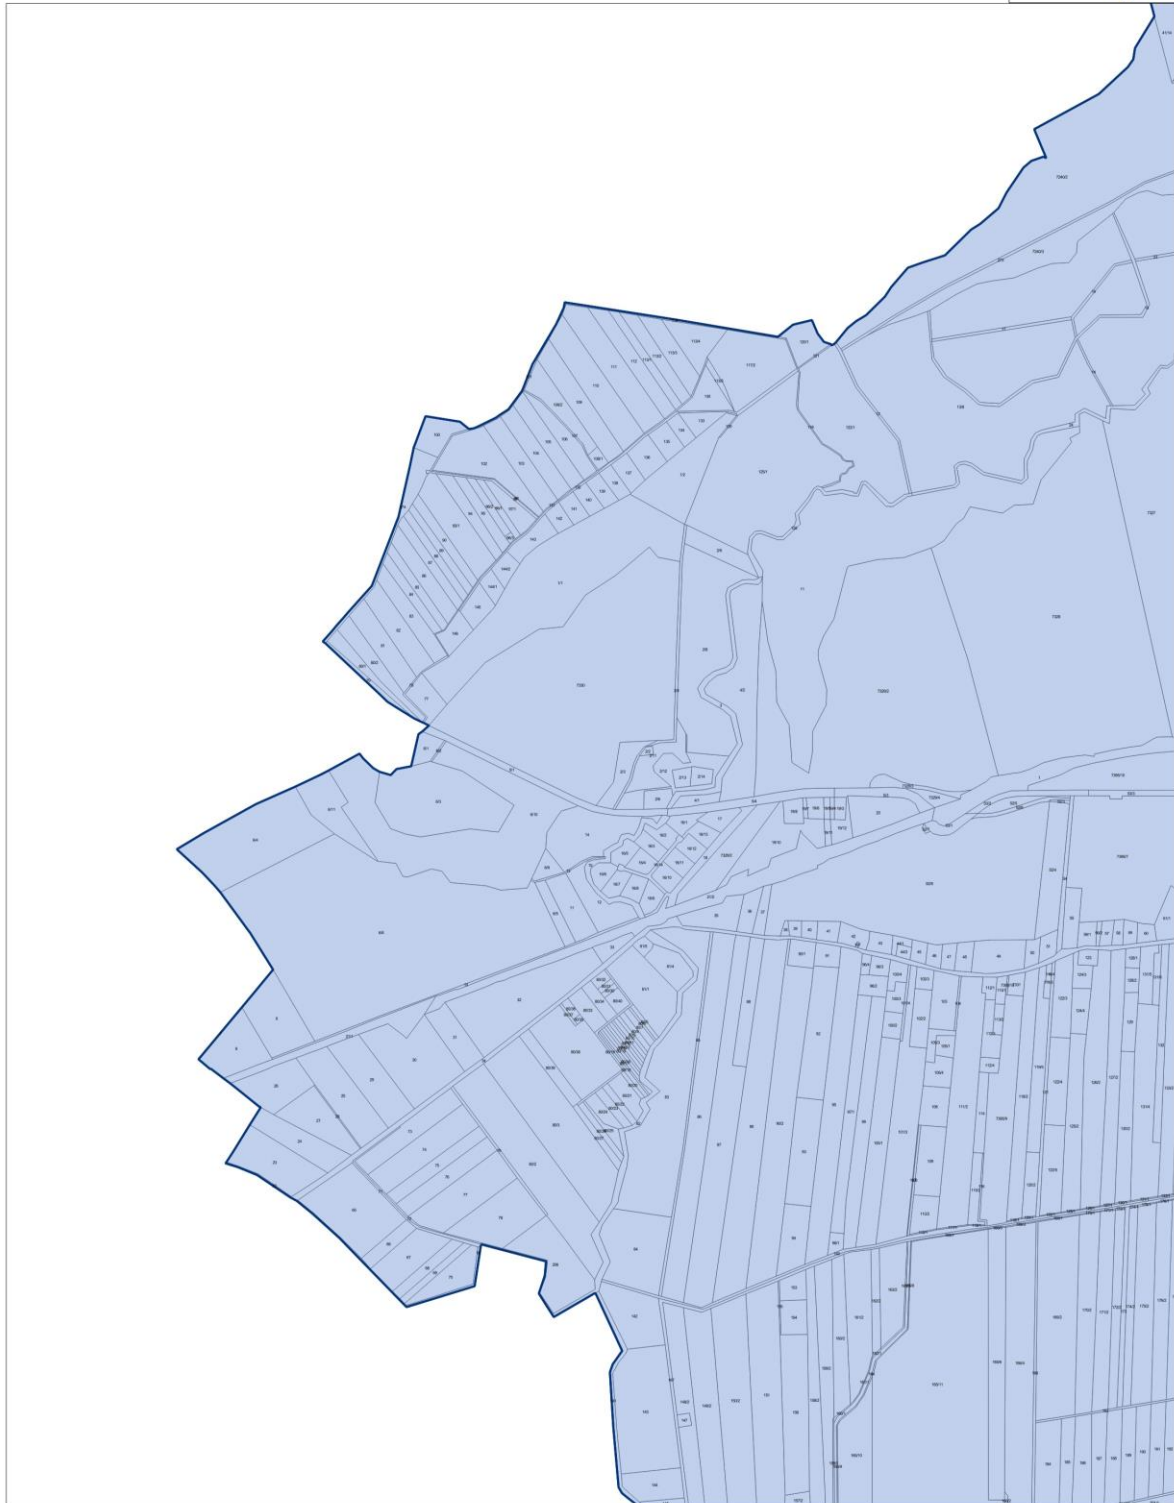
Opracowanie: **NATURA**
Burmistrz Gminy Wieleń

GRANICE OBSZARU ZDEGRADOWANEGO I OBSZARU REWITALIZACJI NA TERENIE GMINY WIELEŃ

Arkusz 20

- Granice jednostek analitycznych
— Obszar Zdegradowany
— Obszar Rewitalizacji

100 0 100 200 m
Skala 1:5 000

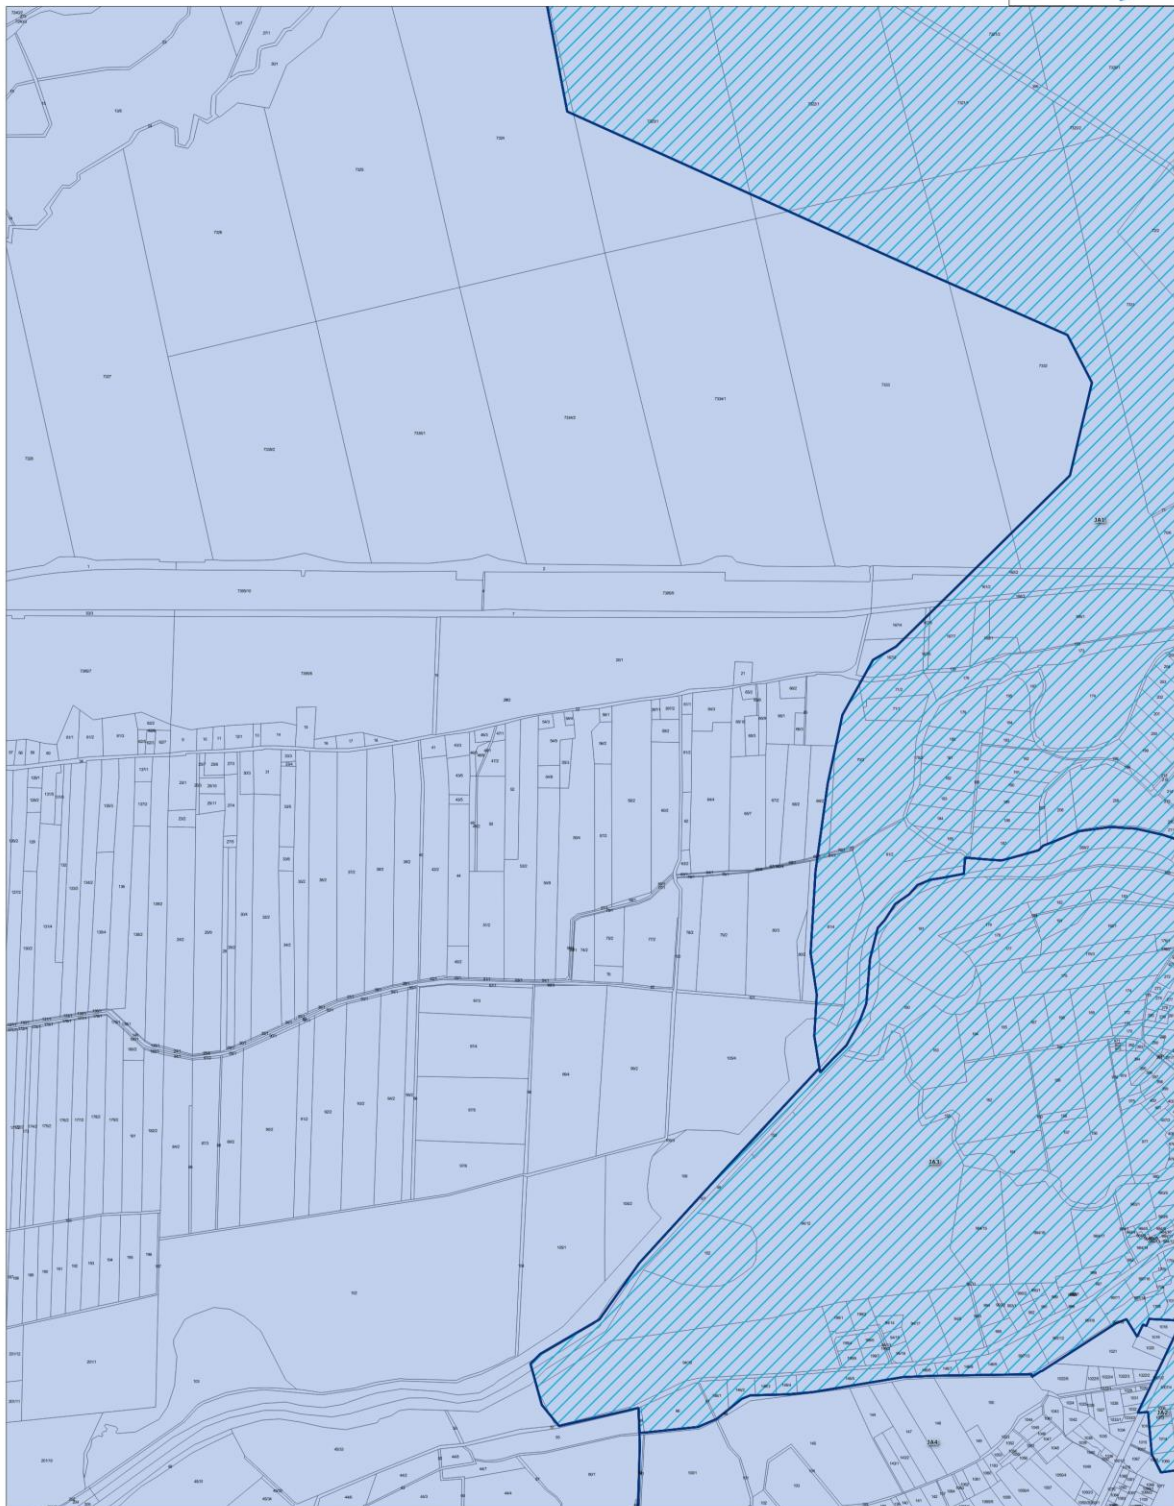
Opracowanie: **NATURA**

GRANICE OBSZARU ZDEGRADOWANEGO I OBSZARU REWITALIZACJI NA TERENIE GMINY WIELEŃ

Arkusz 21

-  Granice jednostek analitycznych
-  Obszar Zdegradowany
-  Obszar Rewitalizacji

100 0 100 200 m
Skala 1:5 000

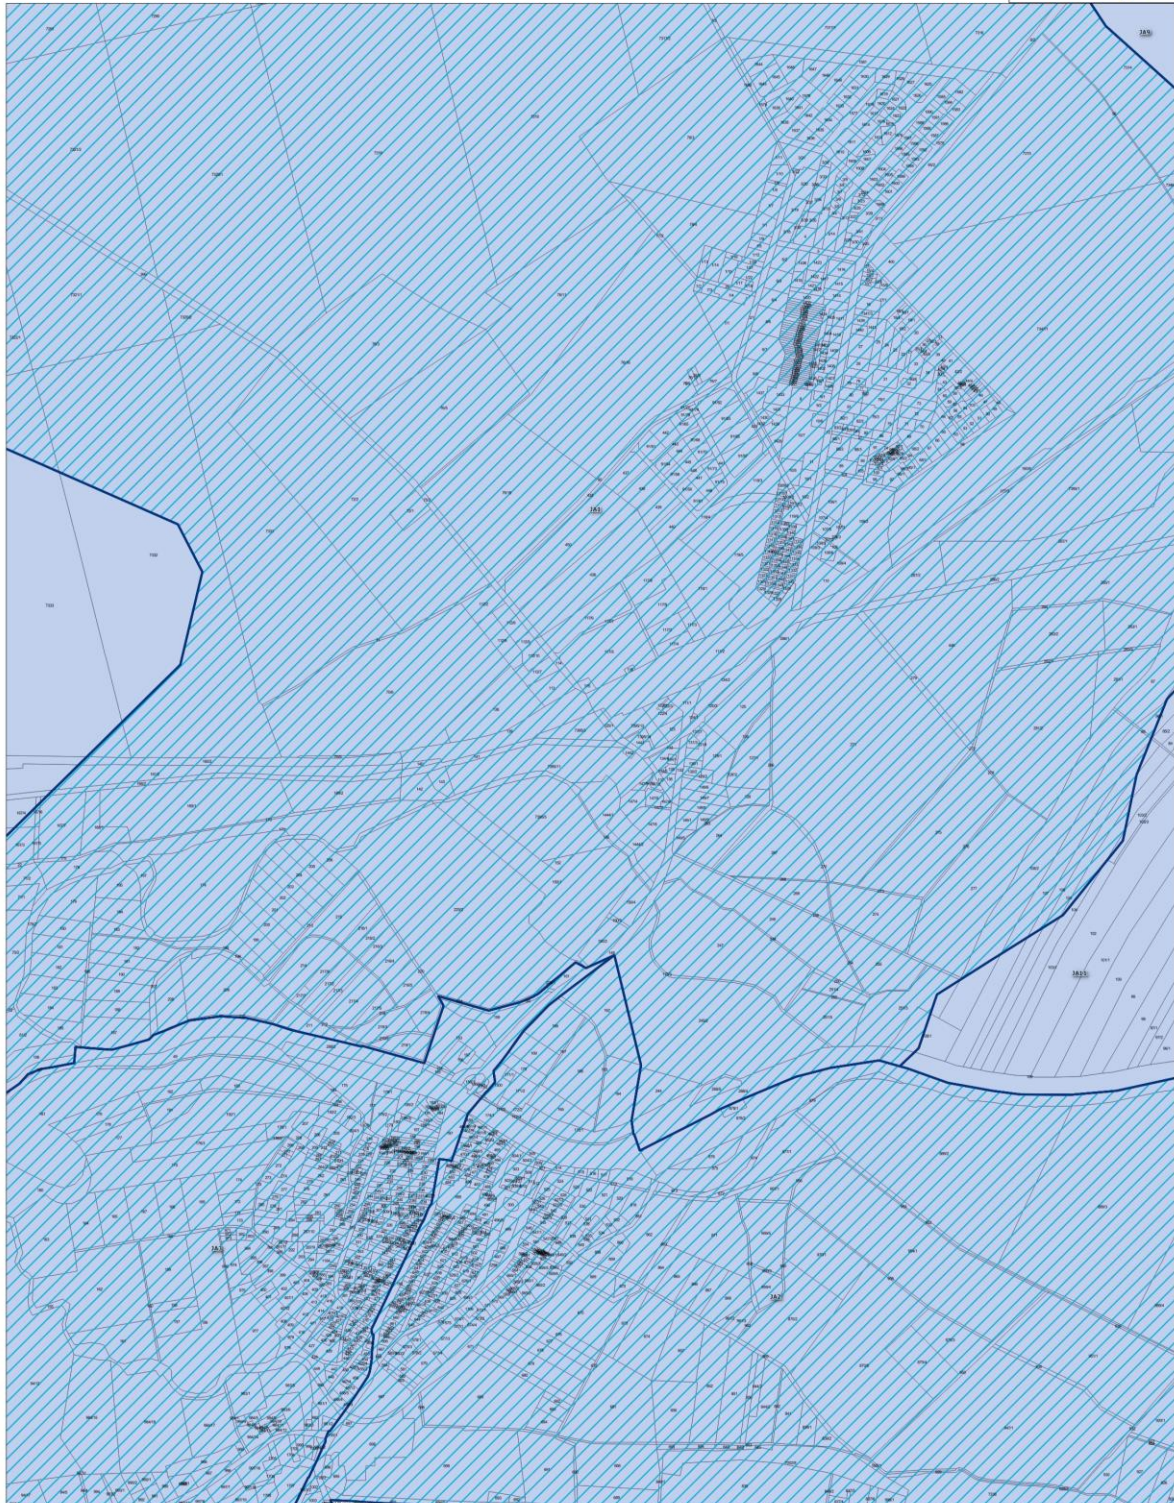
Opracowanie:  NATURA

GRANICE OBSZARU ZDEGRADOWANEGO I OBSZARU REWITALIZACJI NA TERENIE GMINY WIELEŃ

Arkusz 22

- Granice jednostek analitycznych
— Obszar Zdegradowany
— Obszar Rewitalizacji

100 0 100 200 m
Skala 1:5 000

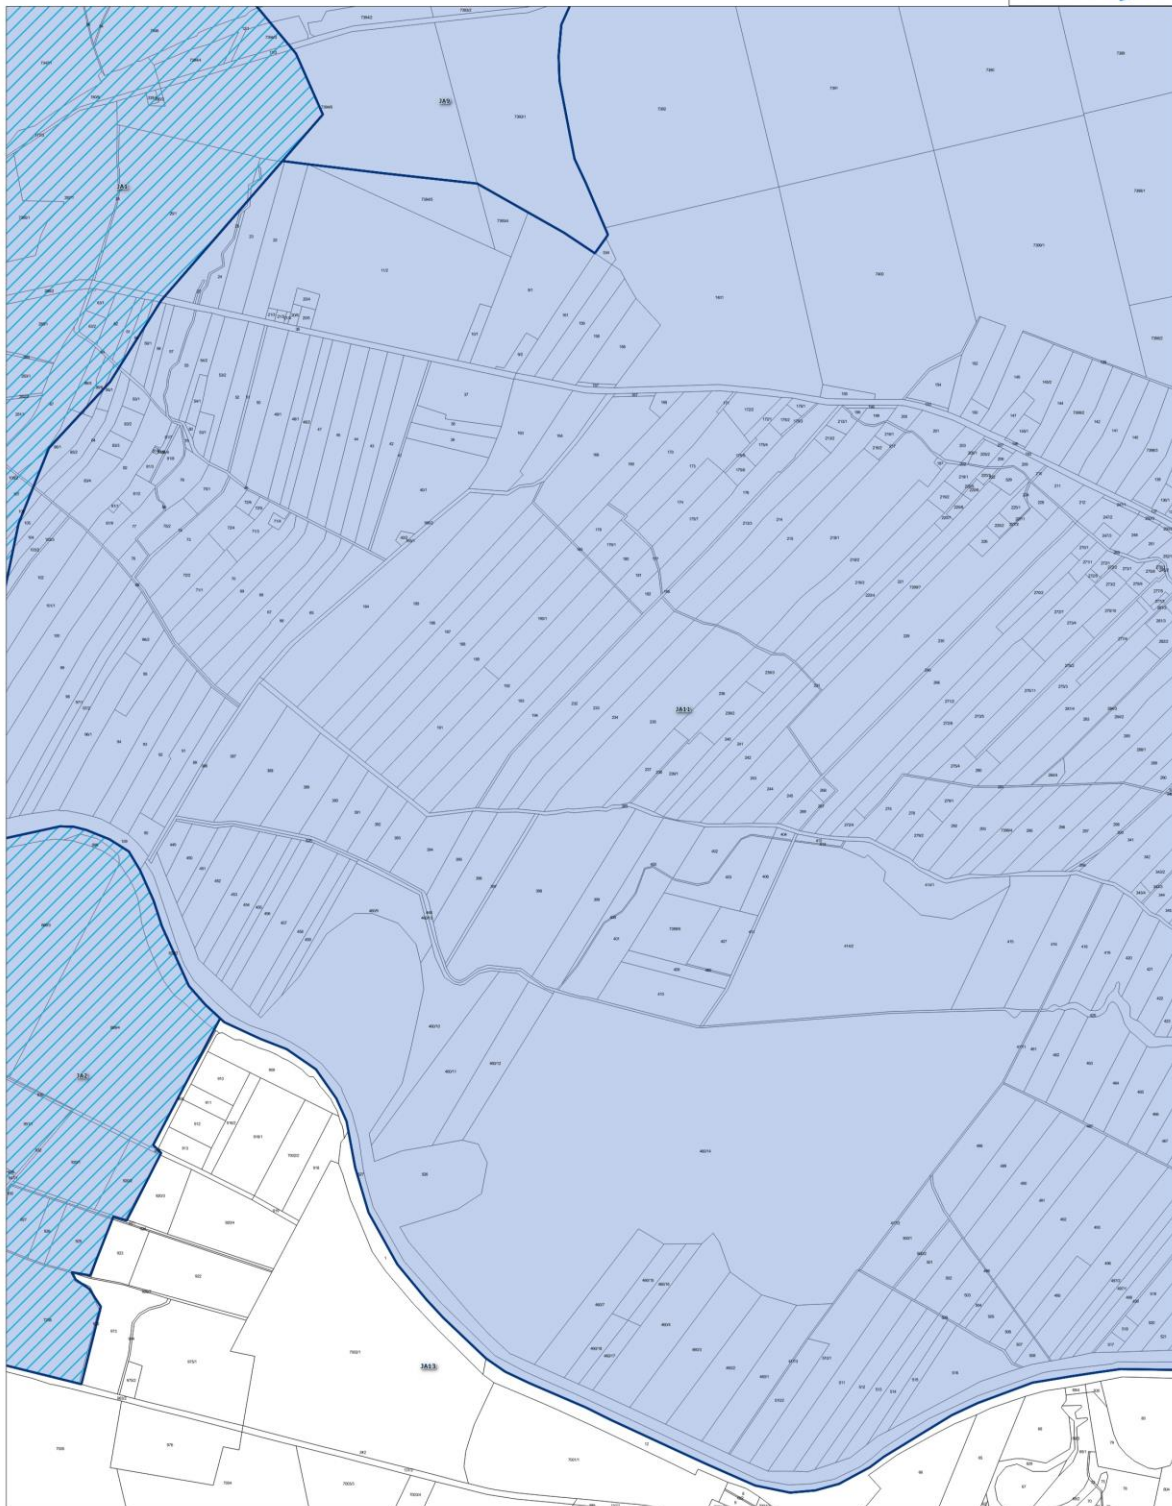
Opracowanie: **NATURA**

GRANICE OBSZARU ZDEGRADOWANEGO I OBSZARU REWITALIZACJI NA TERENIE GMINY WIELEŃ

Arkusz 23

- Granice jednostek analitycznych
— Obszar Zdegradowany
— Obszar Rewitalizacji

100 0 100 200 m
Skala 1:5 000

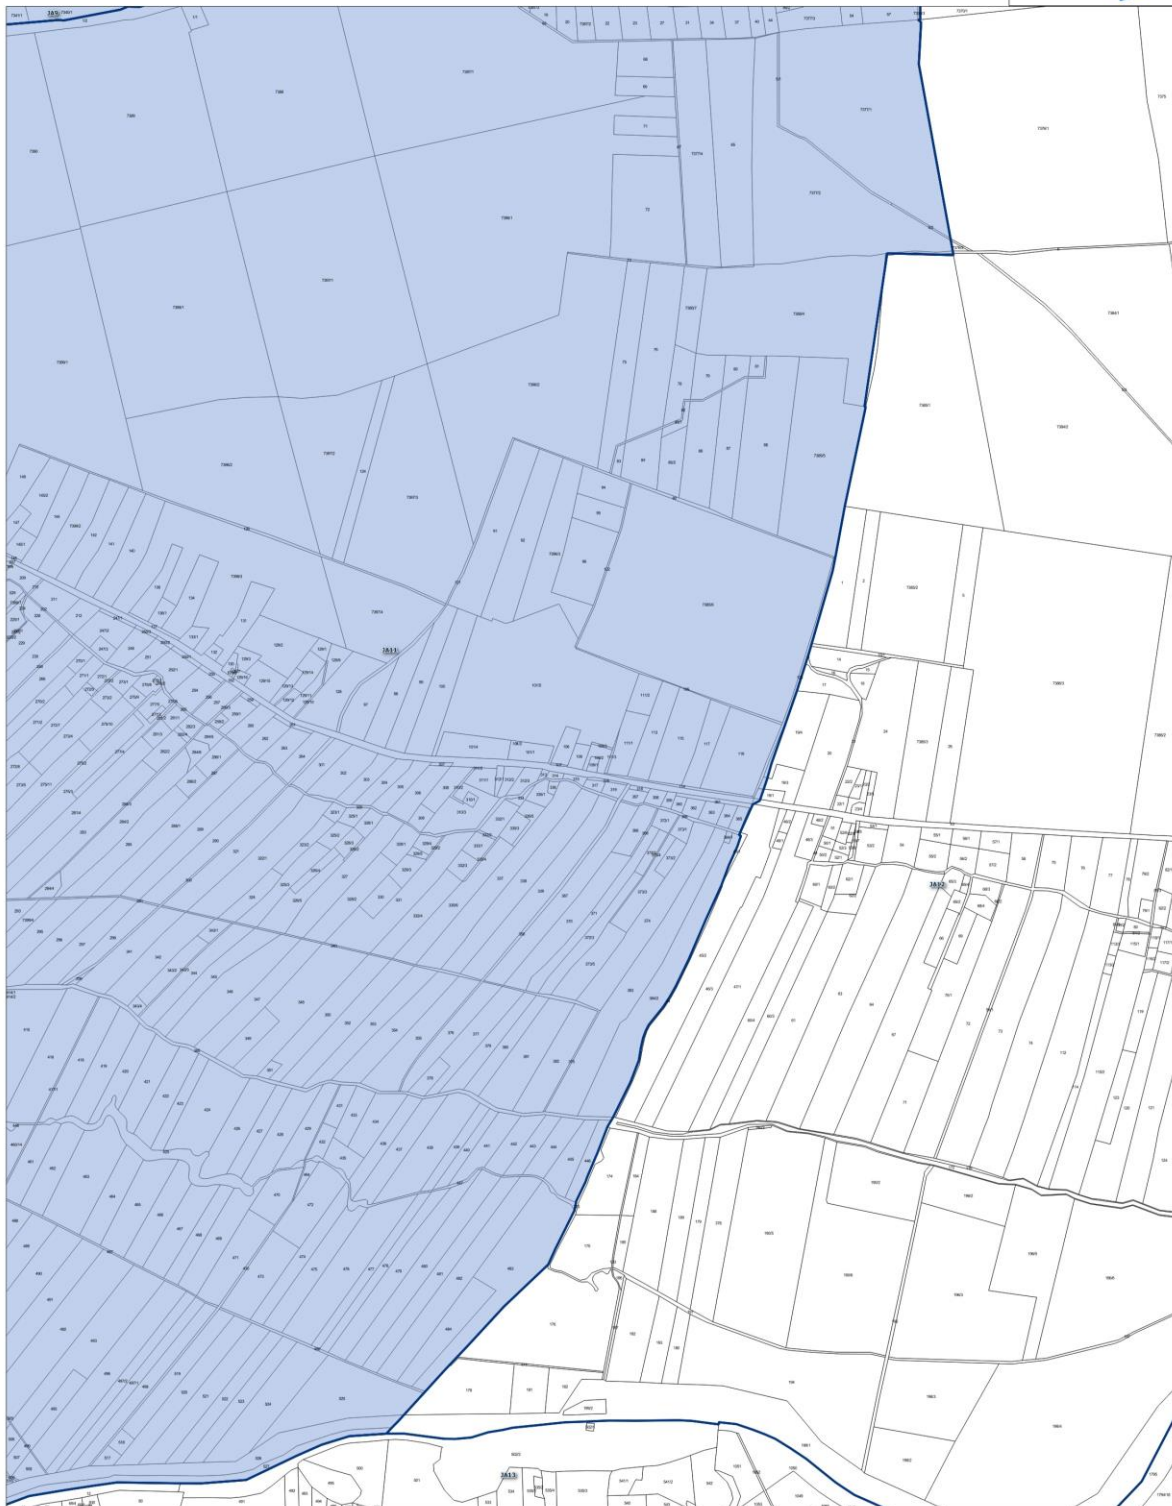
Opracowanie: **NATURA**

GRANICE OBSZARU ZDEGRADOWANEGO I OBSZARU REWITALIZACJI NA TERENIE GMINY WIELEŃ

Arkusz 24

- Granice jednostek analitycznych
— Obszar Zdegradowany
— Obszar Rewitalizacji

100 0 100 200 m
Skala 1:5 000

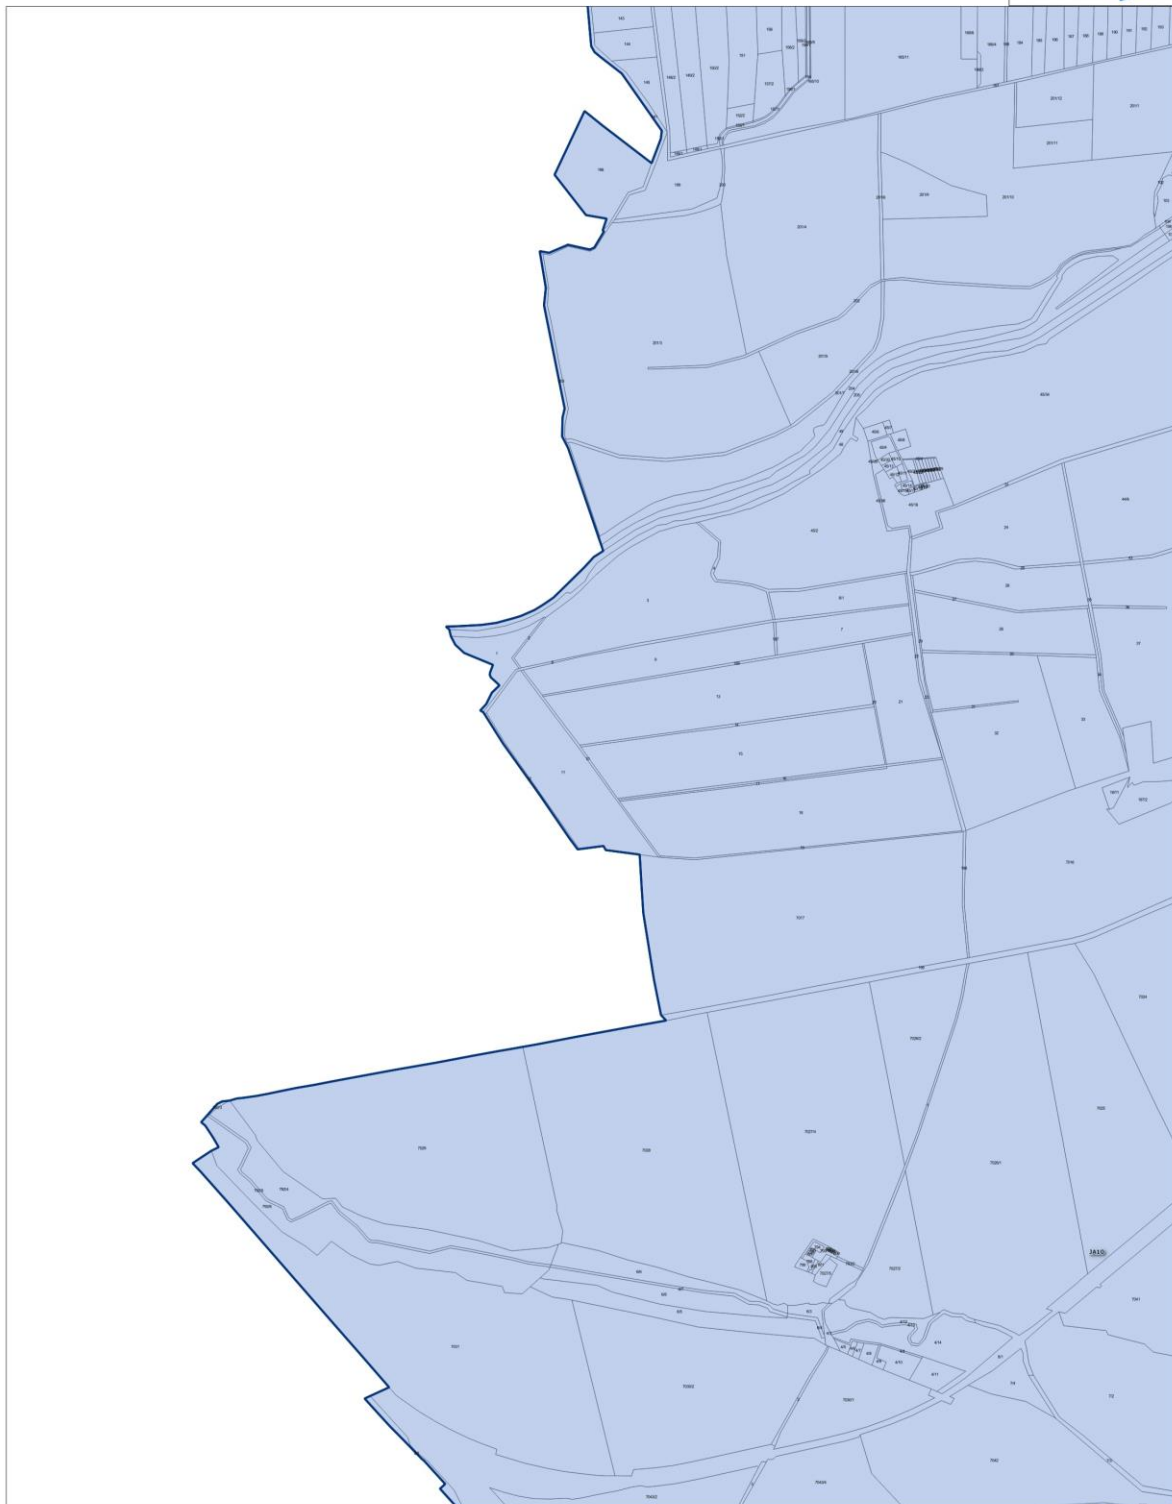
Opracowanie: **NATURA**

GRANICE OBSZARU ZDEGRADOWANEGO I OBSZARU REWITALIZACJI NA TERENIE GMINY WIELEŃ

Arkusz 25

- Granice jednostek analitycznych
Obszar Zdegradowany
Obszar Rewitalizacji

100 0 100 200 m
Skala 1:5 000

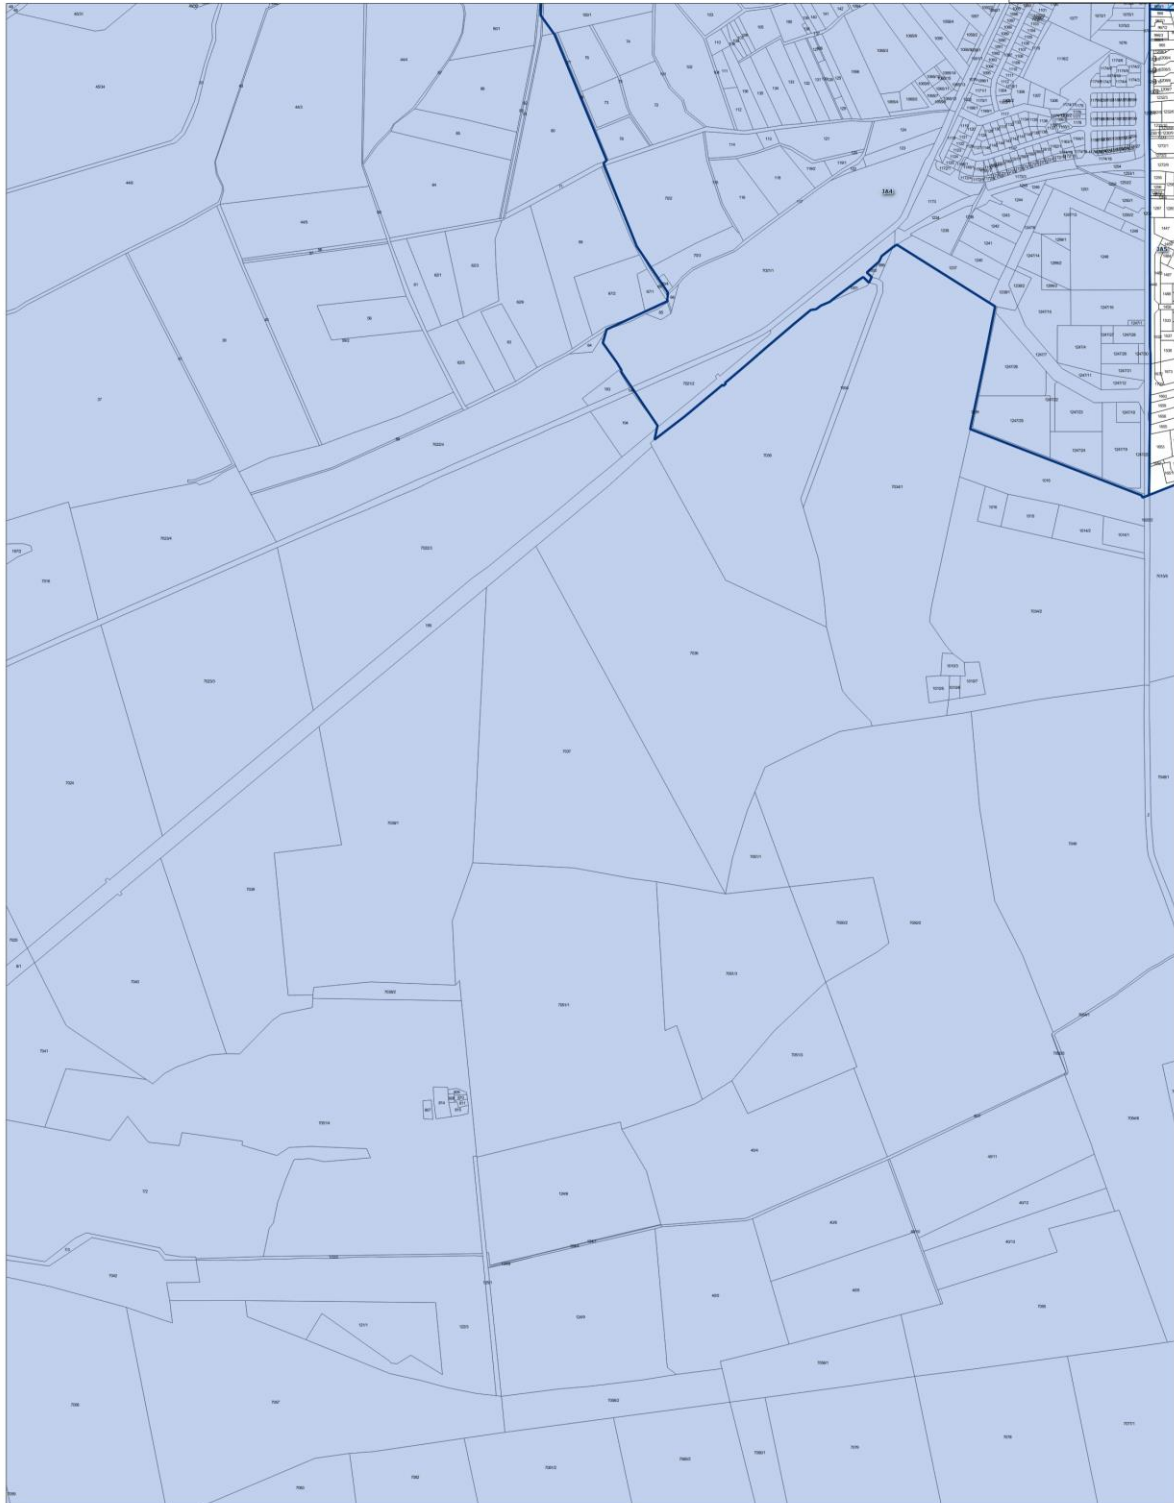
Opracowanie: **NATURA**

GRANICE OBSZARU ZDEGRADOWANEGO I OBSZARU REWITALIZACJI NA TERENIE GMINY WIELEŃ

Arkusz 26

- Granice jednostek analitycznych
— Obszar Zdegradowany
— Obszar Rewitalizacji

100 0 100 200 m
Skala 1:5 000

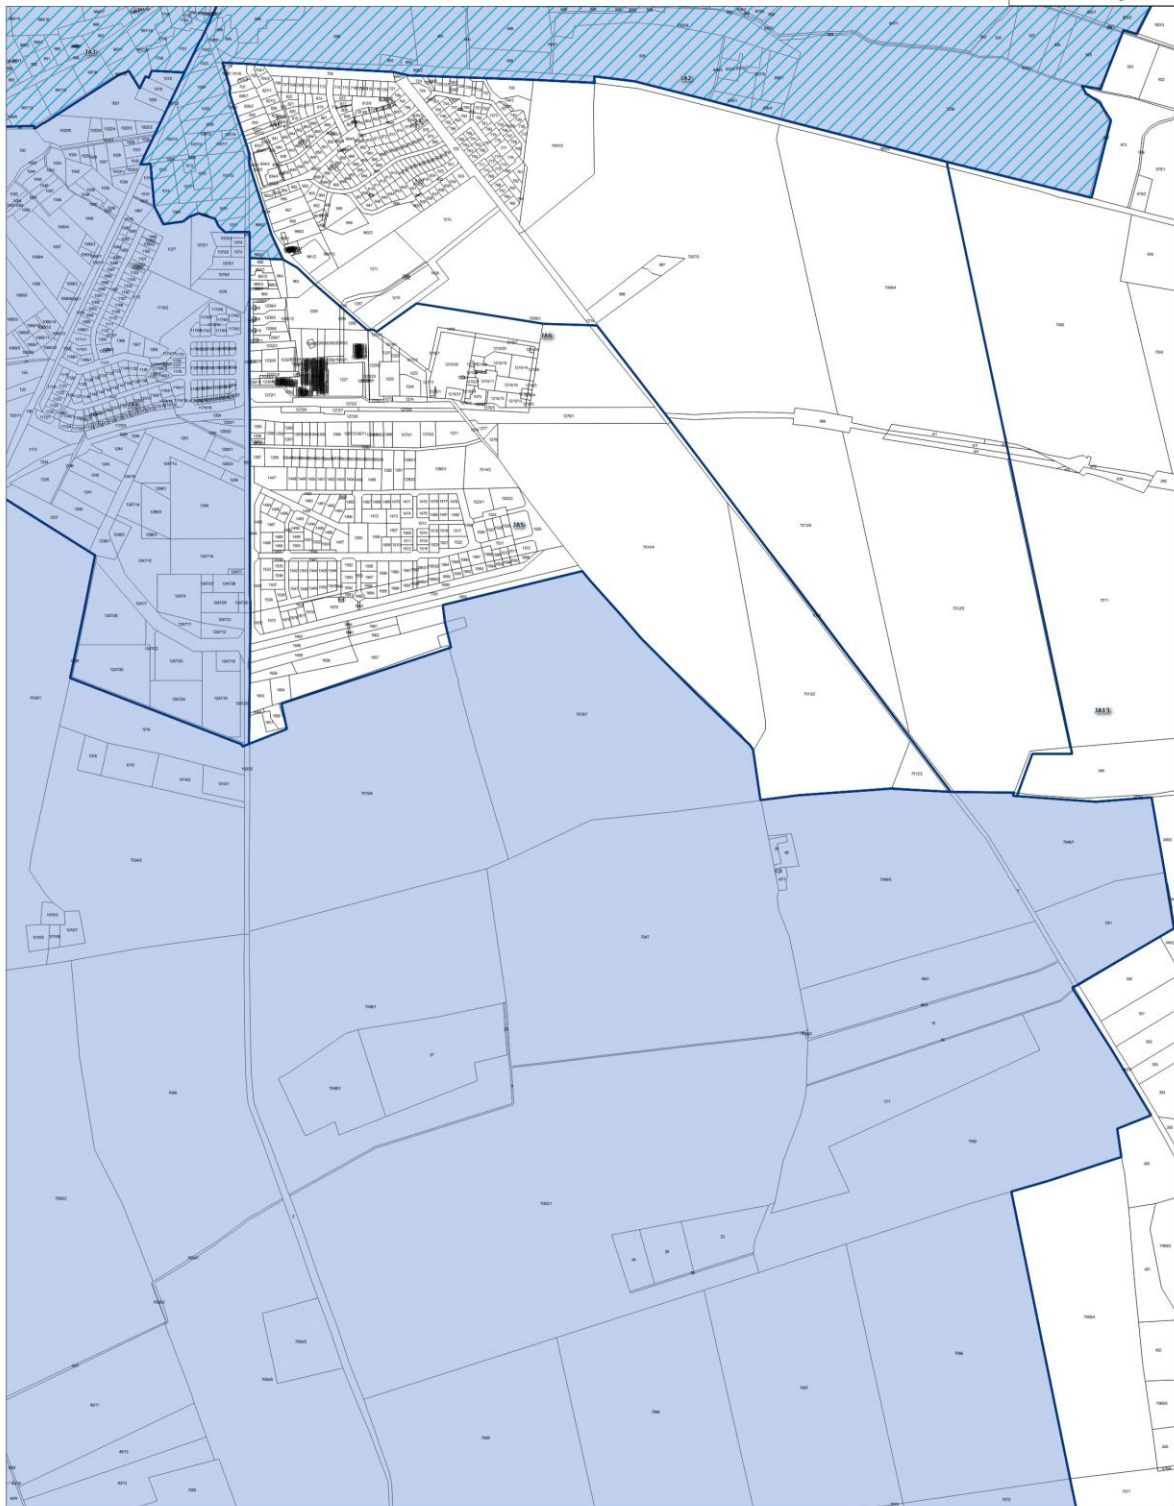
Opracowanie: **NATURA**

GRANICE OBSZARU ZDEGRADOWANEGO I OBSZARU REWITALIZACJI NA TERENIE GMINY WIELEŃ

Arkusz 27

- Granice jednostek analitycznych
— Obszar Zdegradowany
— Obszar Rewitalizacji

100 0 100 200 m
Skala 1:5 000

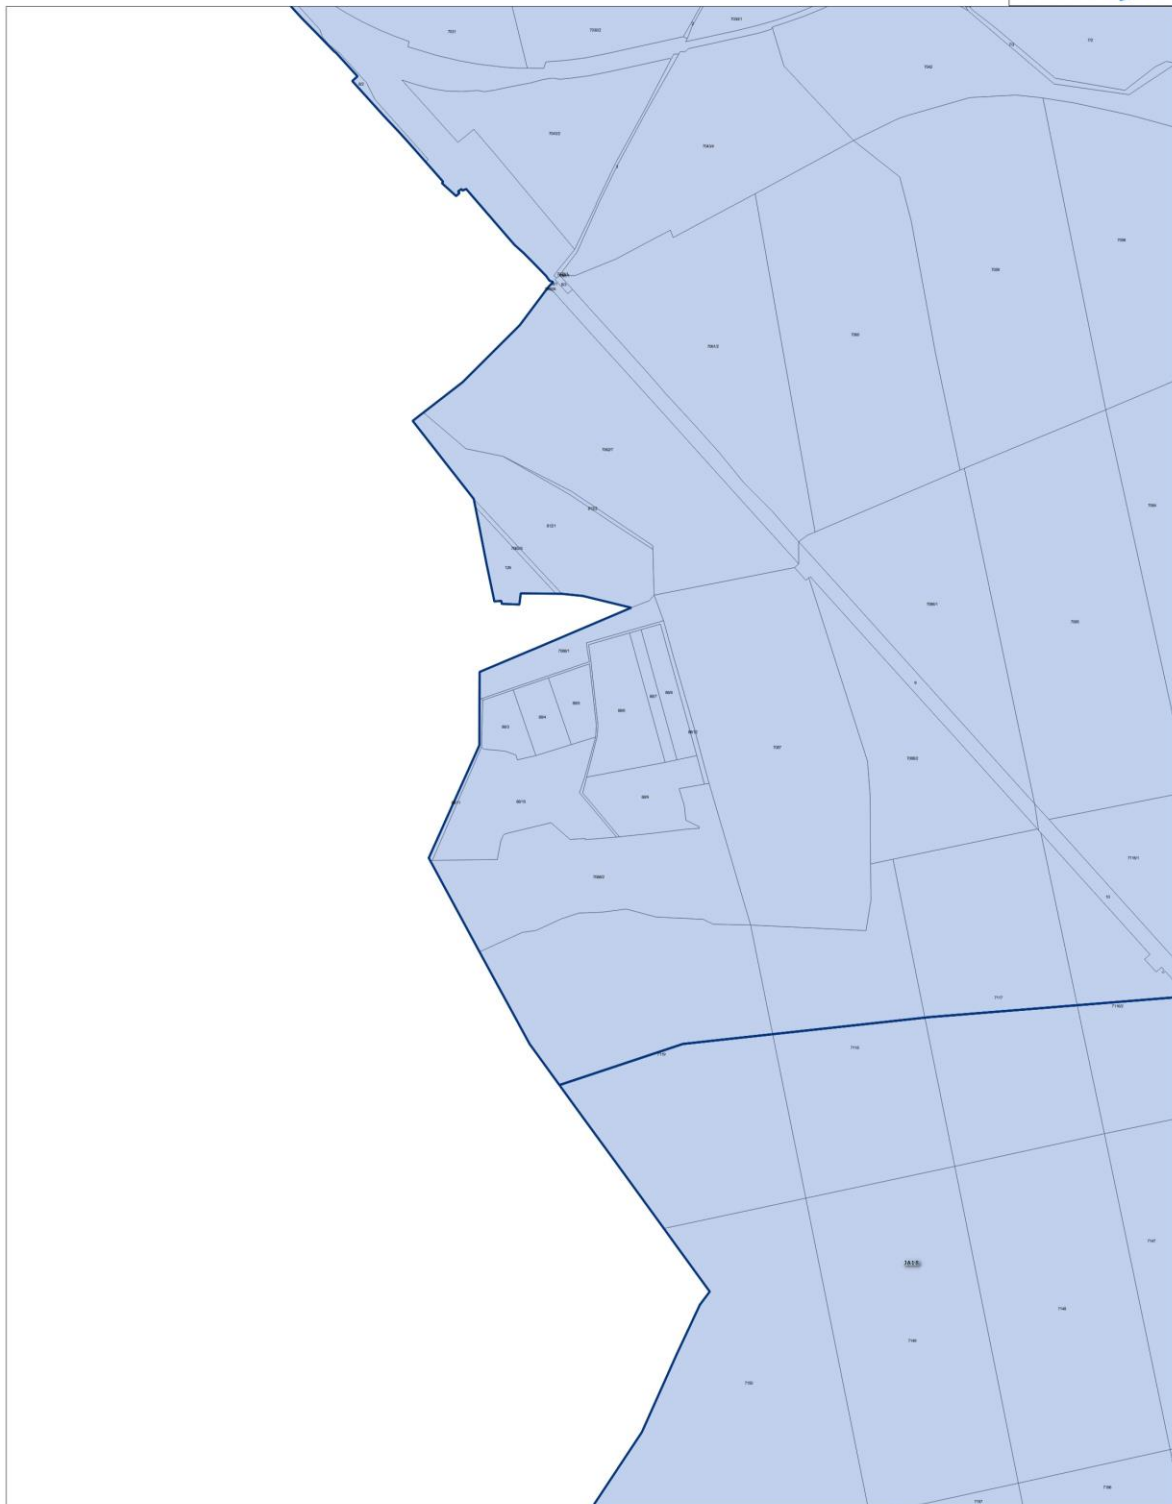
Opracowanie: **NATURA**

GRANICE OBSZARU ZDEGRADOWANEGO I OBSZARU REWITALIZACJI NA TERENIE GMINY WIELEŃ

Arkusz 28

- Granice jednostek analitycznych
Obszar Zdegradowany
Obszar Rewitalizacji

100 0 100 200 m
Skala 1:5 000

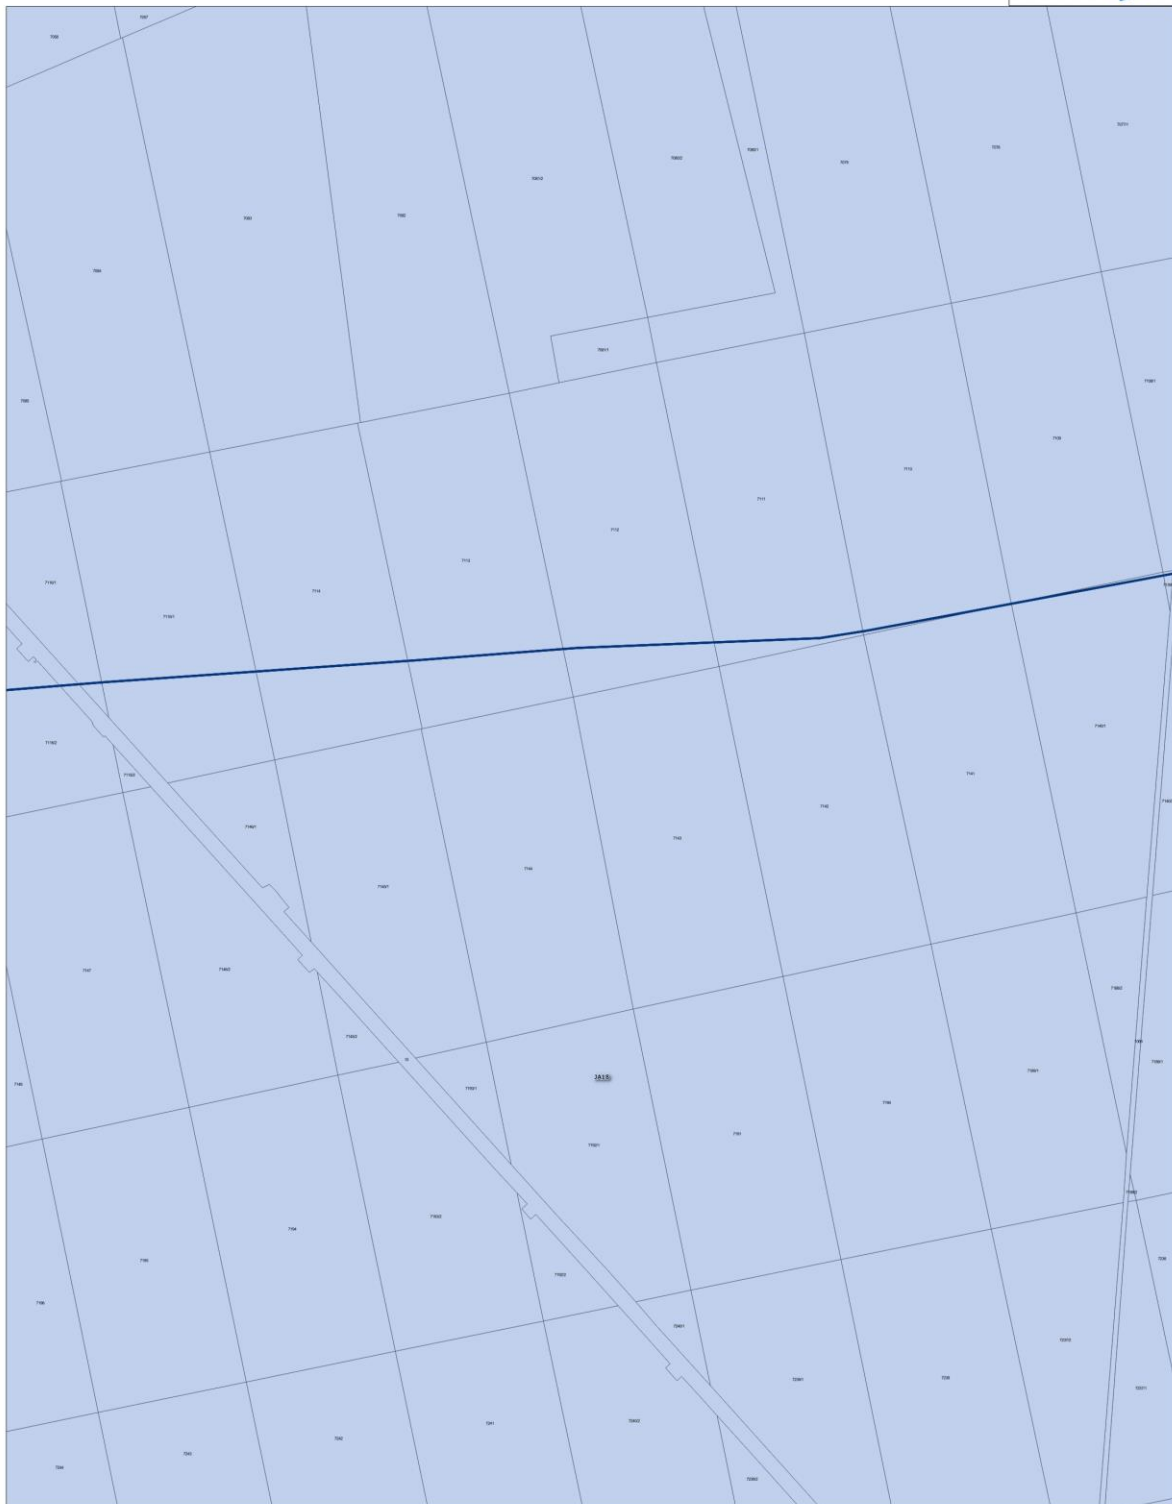
Opracowanie: **NATURA**

GRANICE OBSZARU ZDEGRADOWANEGO I OBSZARU REWITALIZACJI NA TERENIE GMINY WIELEŃ

Arkusz 29

-  Granice jednostek analitycznych
-  Obszar Zdegradowany
-  Obszar Rewitalizacji

100 0 100 200 m
Skala 1:5 000

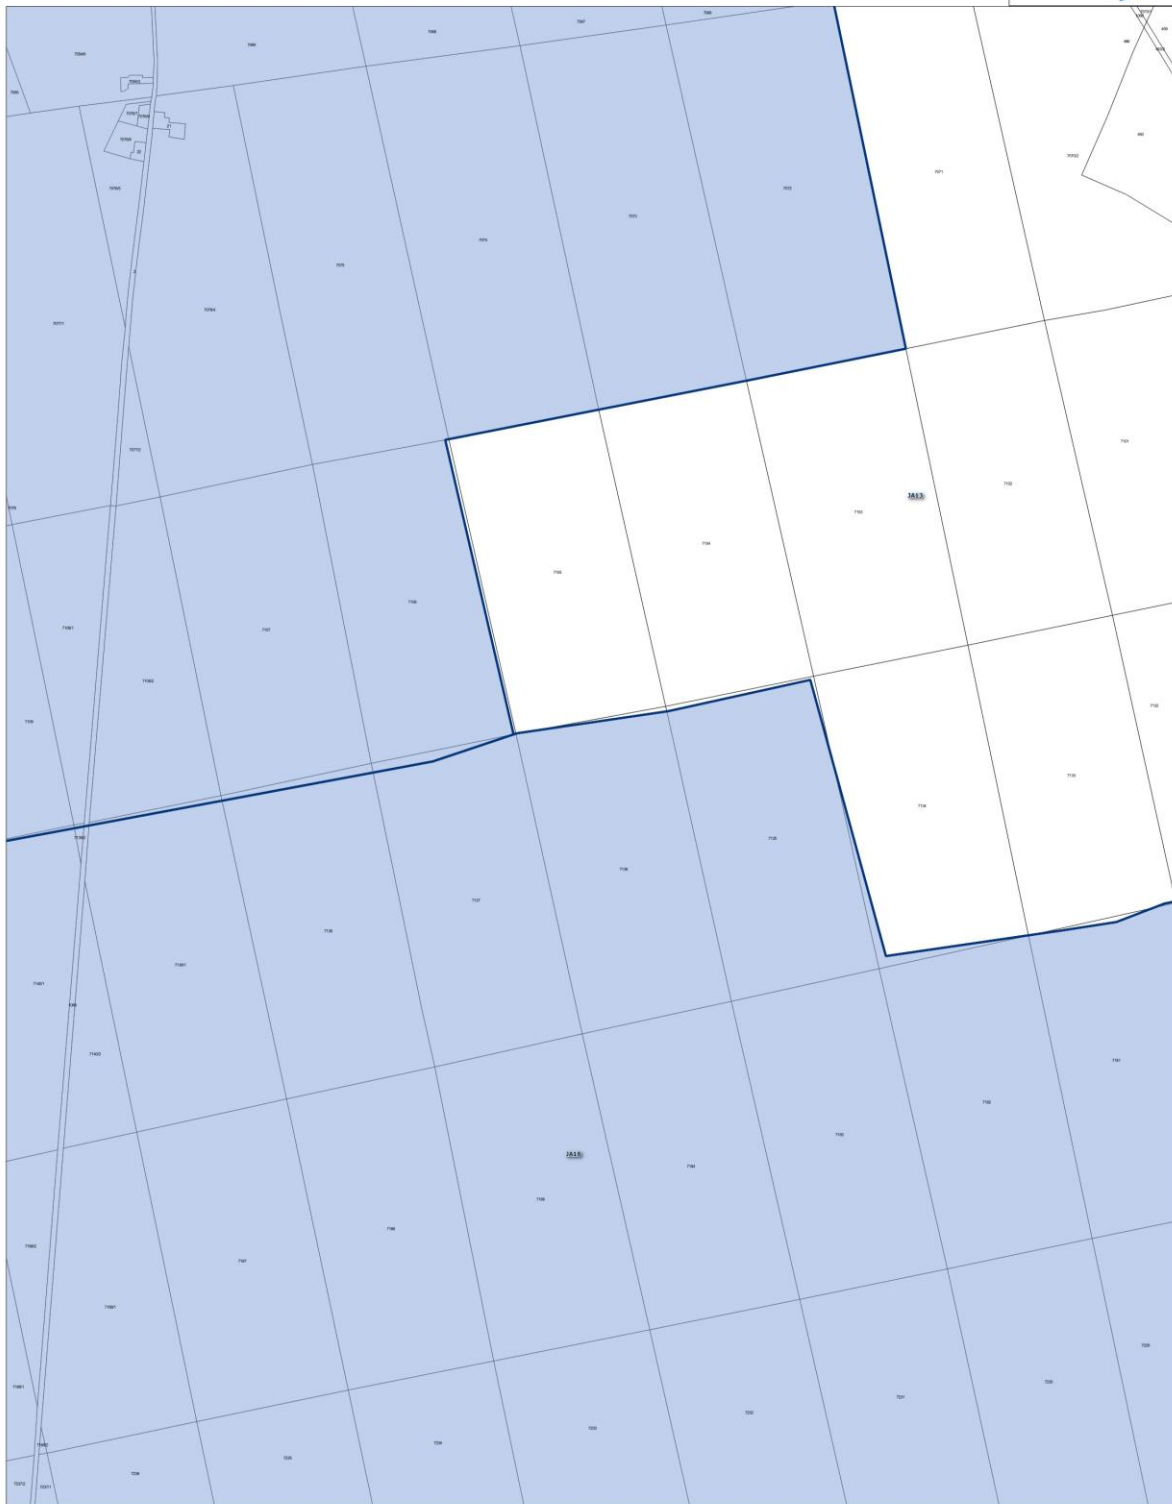
Opracowanie:  NATURA

GRANICE OBSZARU ZDEGRADOWANEGO I OBSZARU REWITALIZACJI NA TERENIE GMINY WIELEŃ

Arkusz 30

- Granice jednostek analitycznych
Obszar Zdegradowany
Obszar Rewitalizacji

100 0 100 200 m
Skala 1:5 000

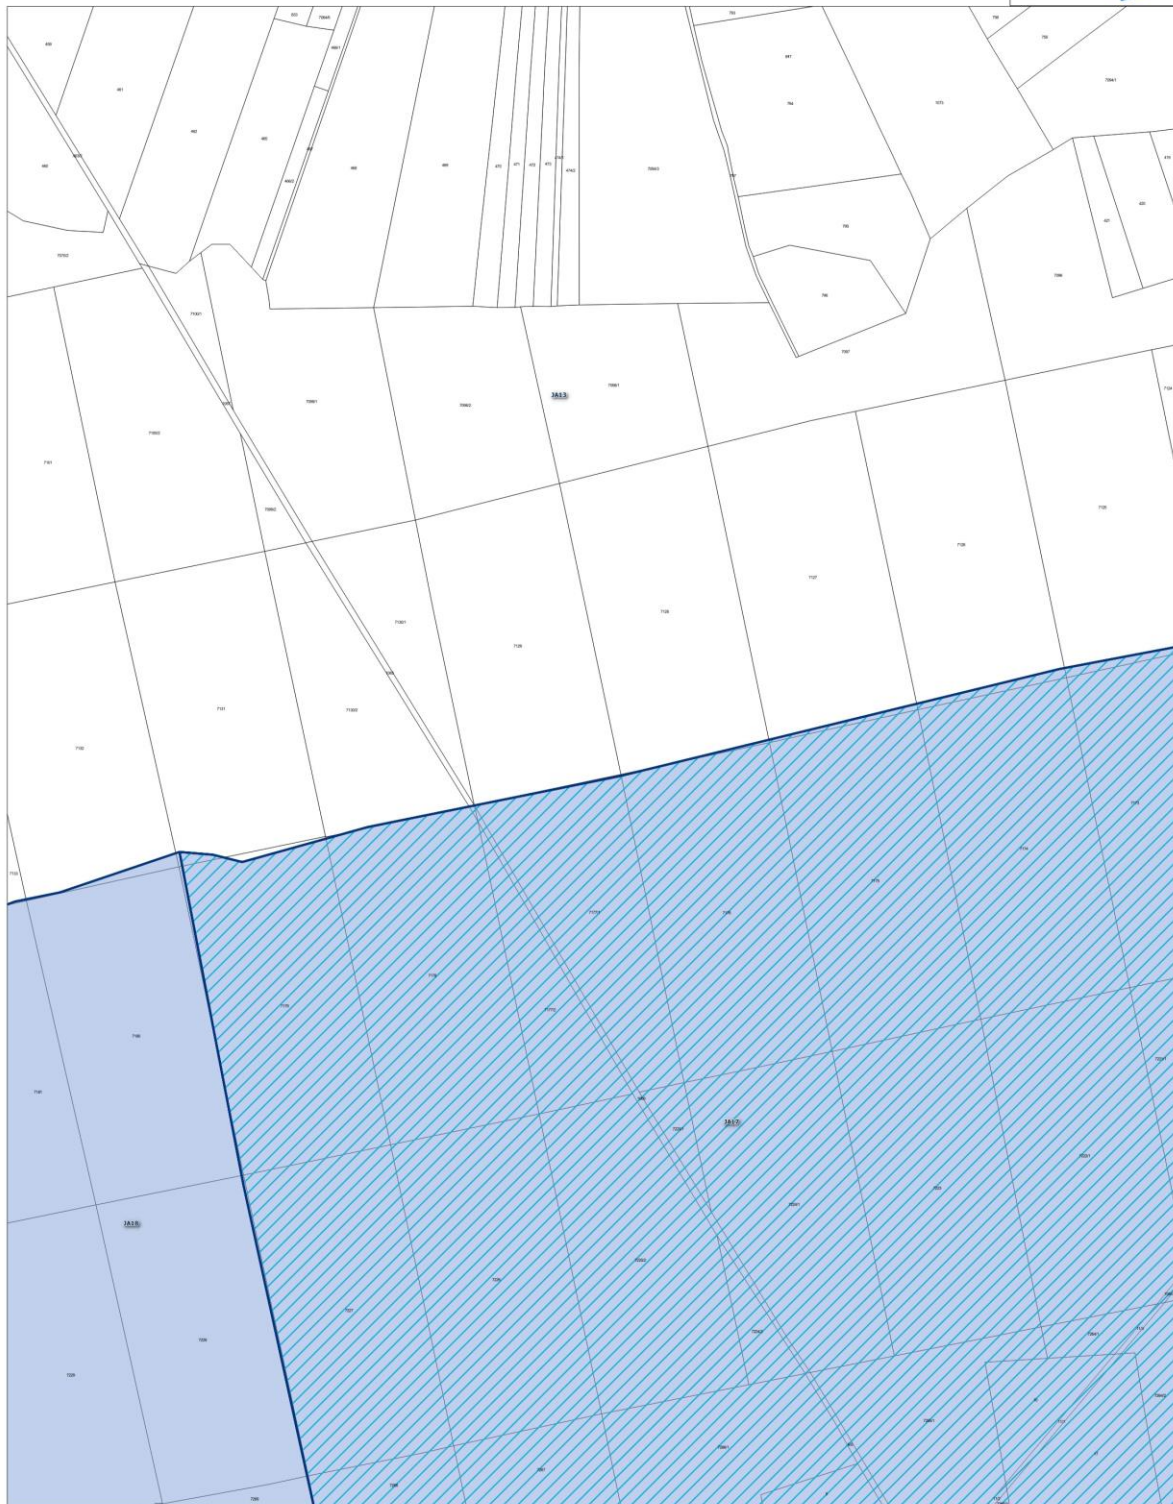
Opracowanie: **NATURA**
Instytut Rozwoju Wsi i Rolnictwa

GRANICE OBSZARU ZDEGRADOWANEGO I OBSZARU REWITALIZACJI NA TERENIE GMINY WIELEŃ

Arkusz 31

- Granice jednostek analitycznych
Obszar Zdegradowany
Obszar Rewitalizacji

100 0 100 200 m
Skala 1:5 000

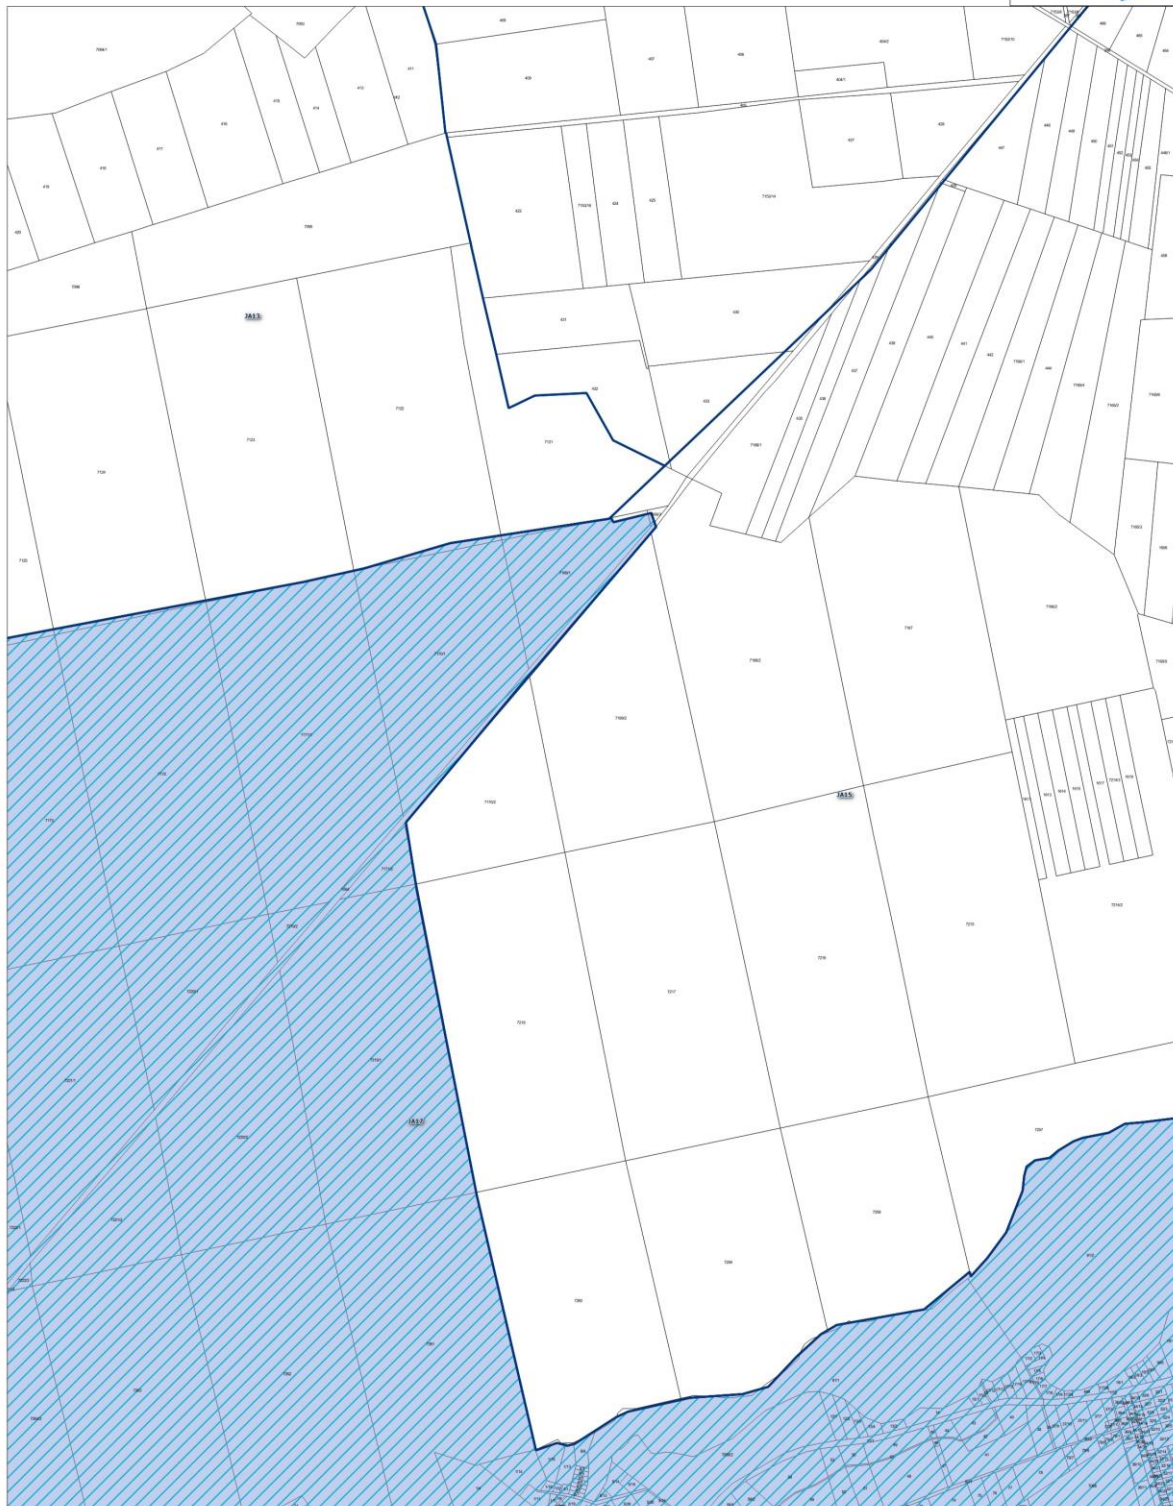
Opracowanie: **NATURA**

GRANICE OBSZARU ZDEGRADOWANEGO I OBSZARU REWITALIZACJI NA TERENIE GMINY WIELEŃ

Arkusz 32

- Granice jednostek analitycznych
— Obszar Zdegradowany
— Obszar Rewitalizacji

100 0 100 200 m
Skala 1:5 000

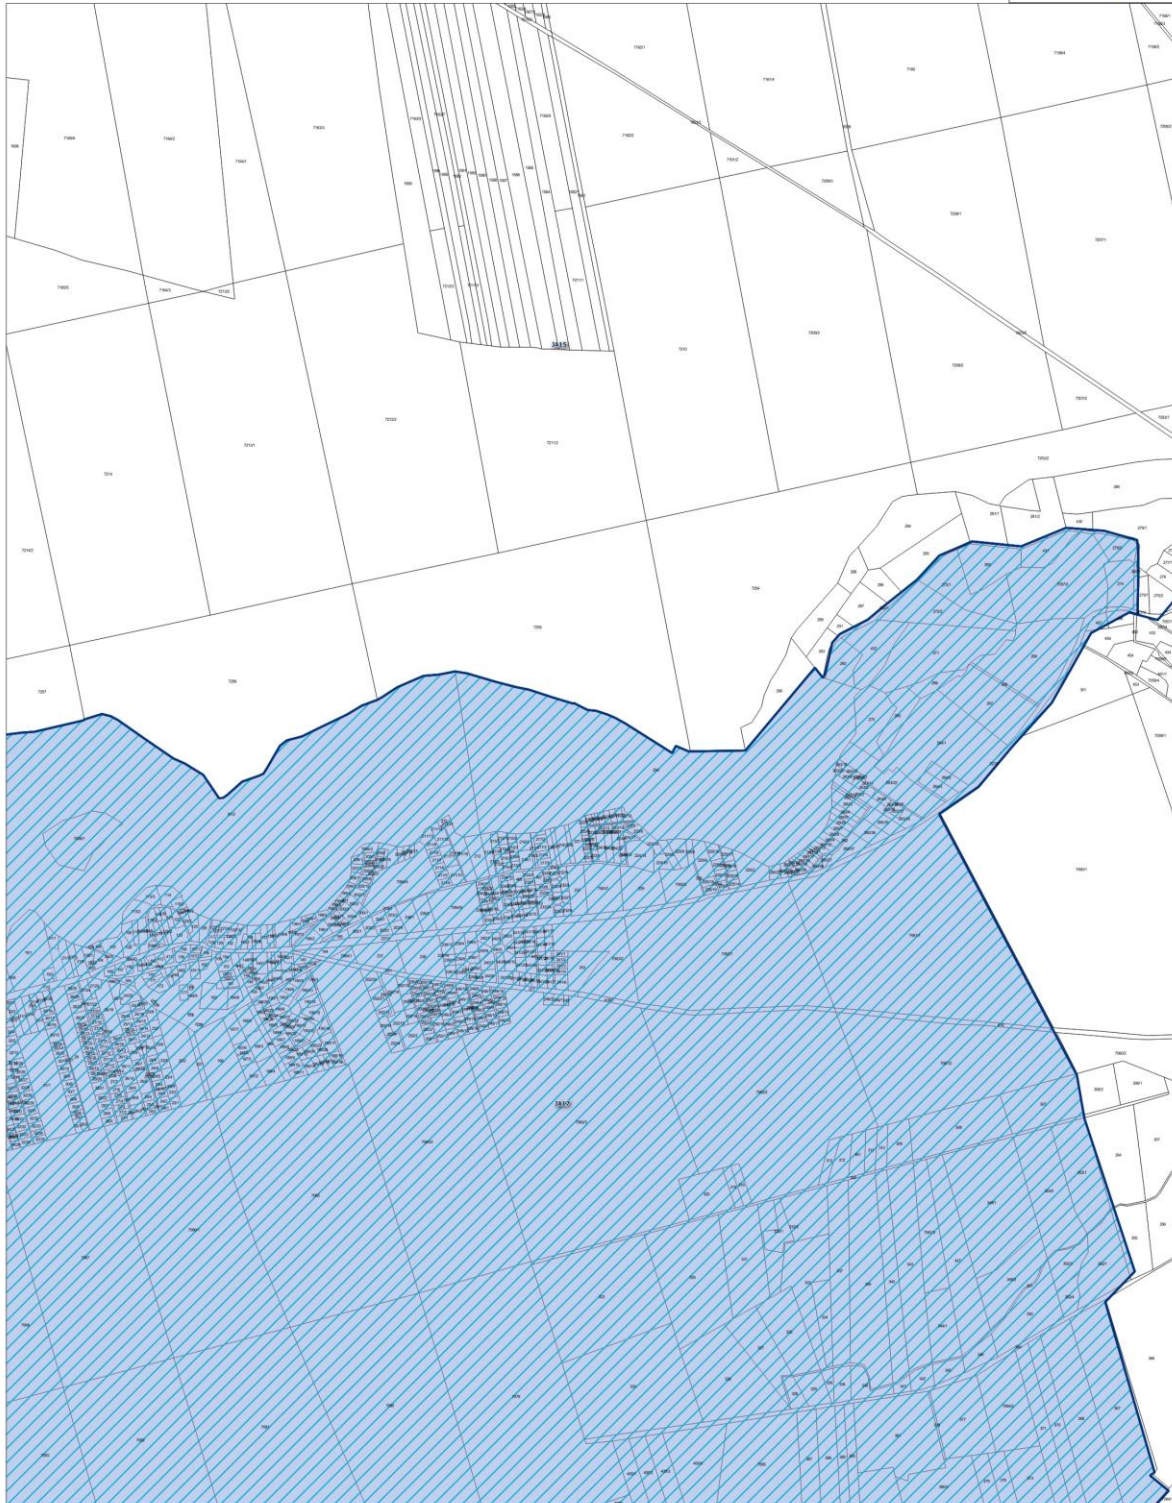
Opracowanie: **NATURA**

GRANICE OBSZARU ZDEGRADOWANEGO I OBSZARU REWITALIZACJI NA TERENIE GMINY WIELEŃ

Arkusz 33

- Granice jednostek analitycznych
— Obszar Zdegradowany
— Obszar Rewitalizacji

100 0 100 200 m
Skala 1:5 000

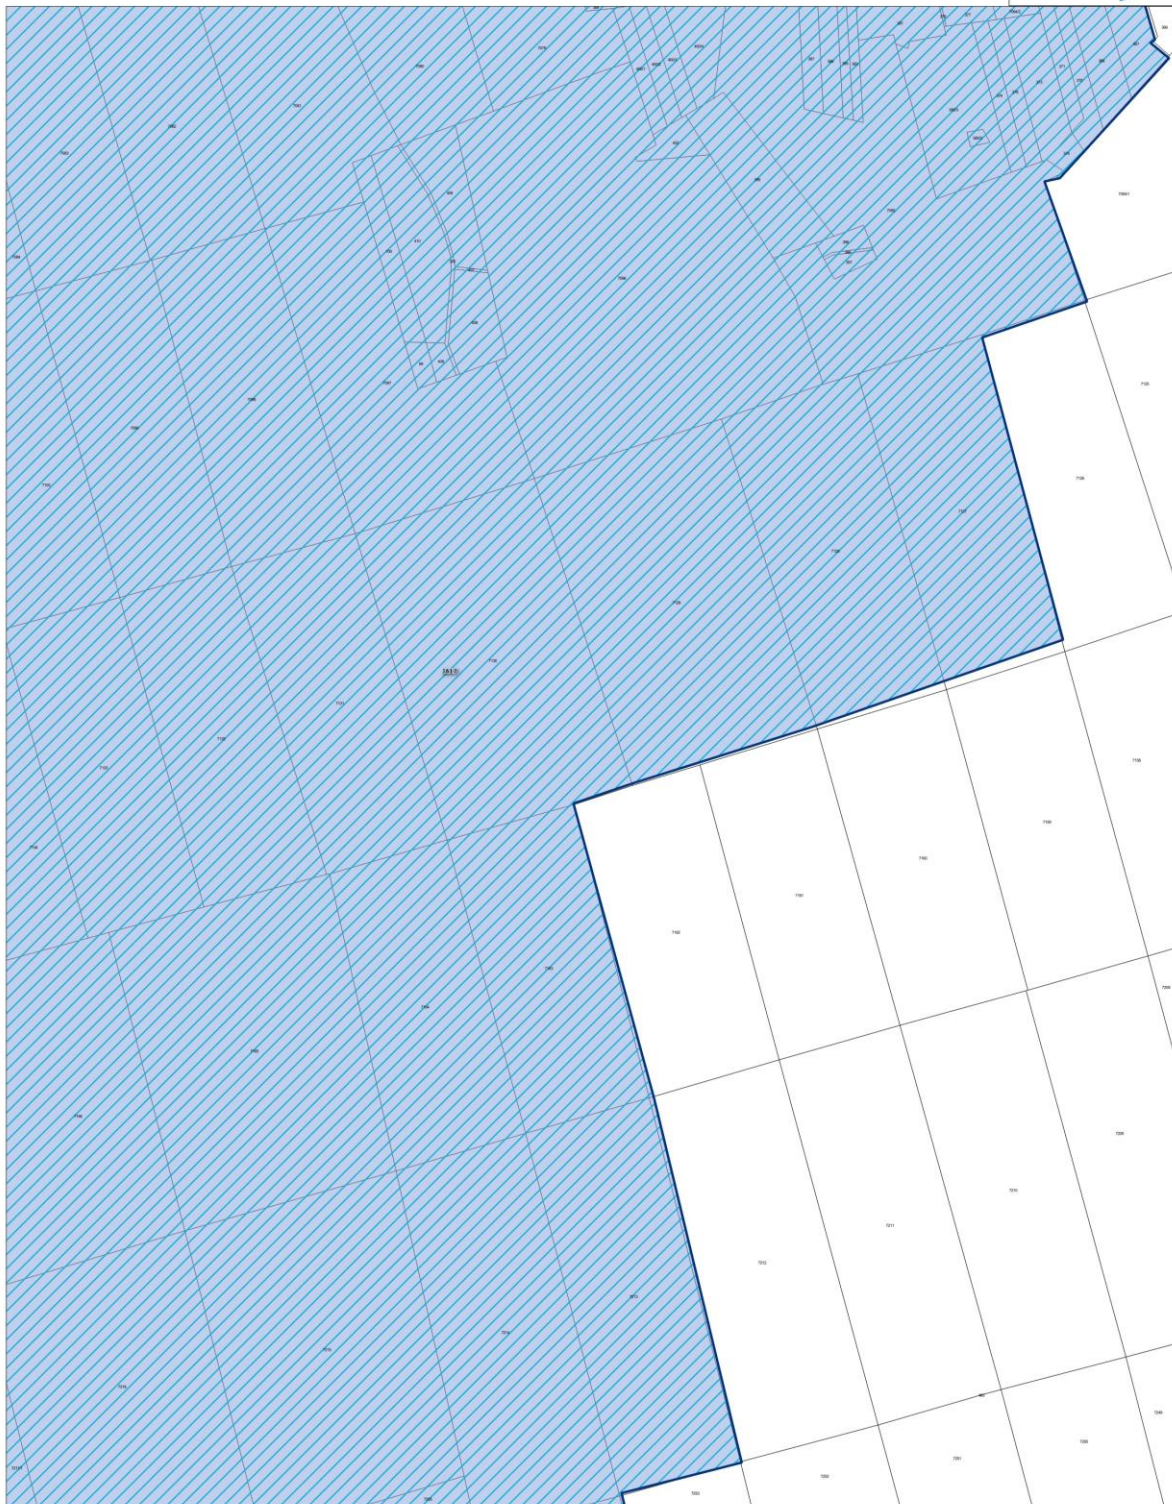
Opracowanie: **NATURA**

GRANICE OBSZARU ZDEGRADOWANEGO I OBSZARU REWITALIZACJI NA TERENIE GMINY WIELEŃ

Arkusz 34

- Granice jednostek analitycznych
Obszar Zdegradowany
Obszar Rewitalizacji

100 0 100 200 m
Skala 1:5 000

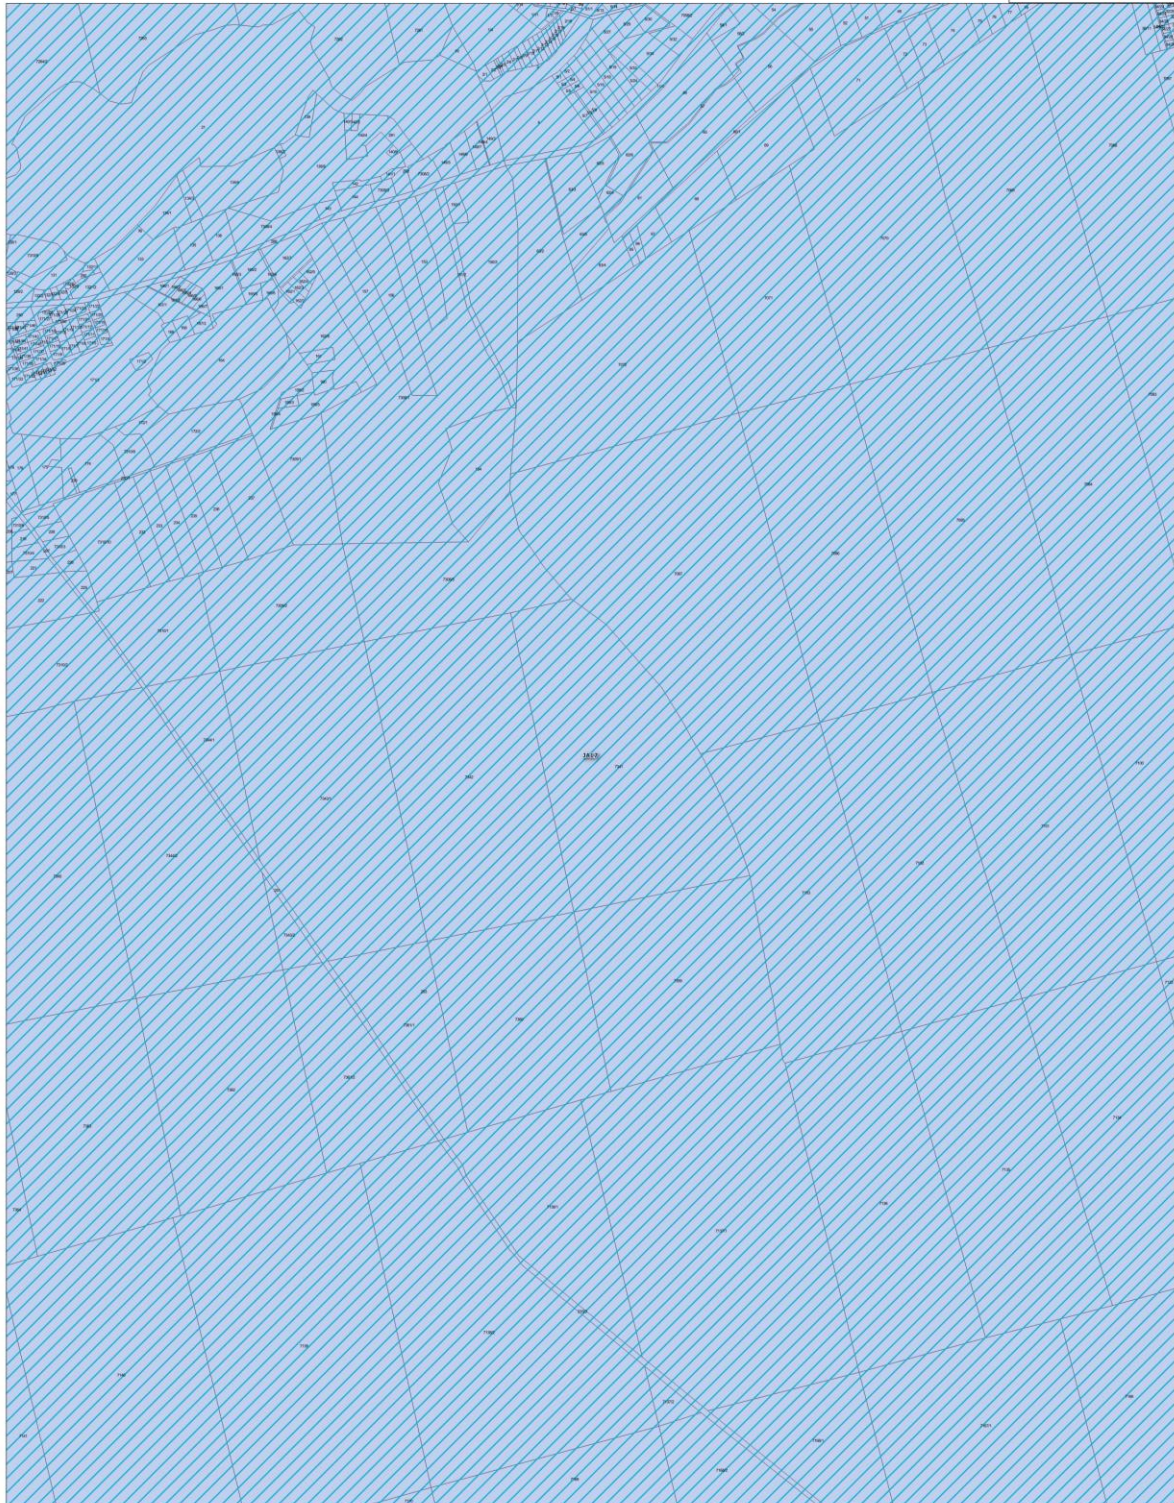
Opracowanie: **NATURA**

GRANICE OBSZARU ZDEGRADOWANEGO I OBSZARU REWITALIZACJI NA TERENIE GMINY WIELEŃ

Arkusz 35

- Granice jednostek analitycznych
Obszar Zdegradowany
Obszar Rewitalizacji

100 0 100 200 m
Skala 1:5 000

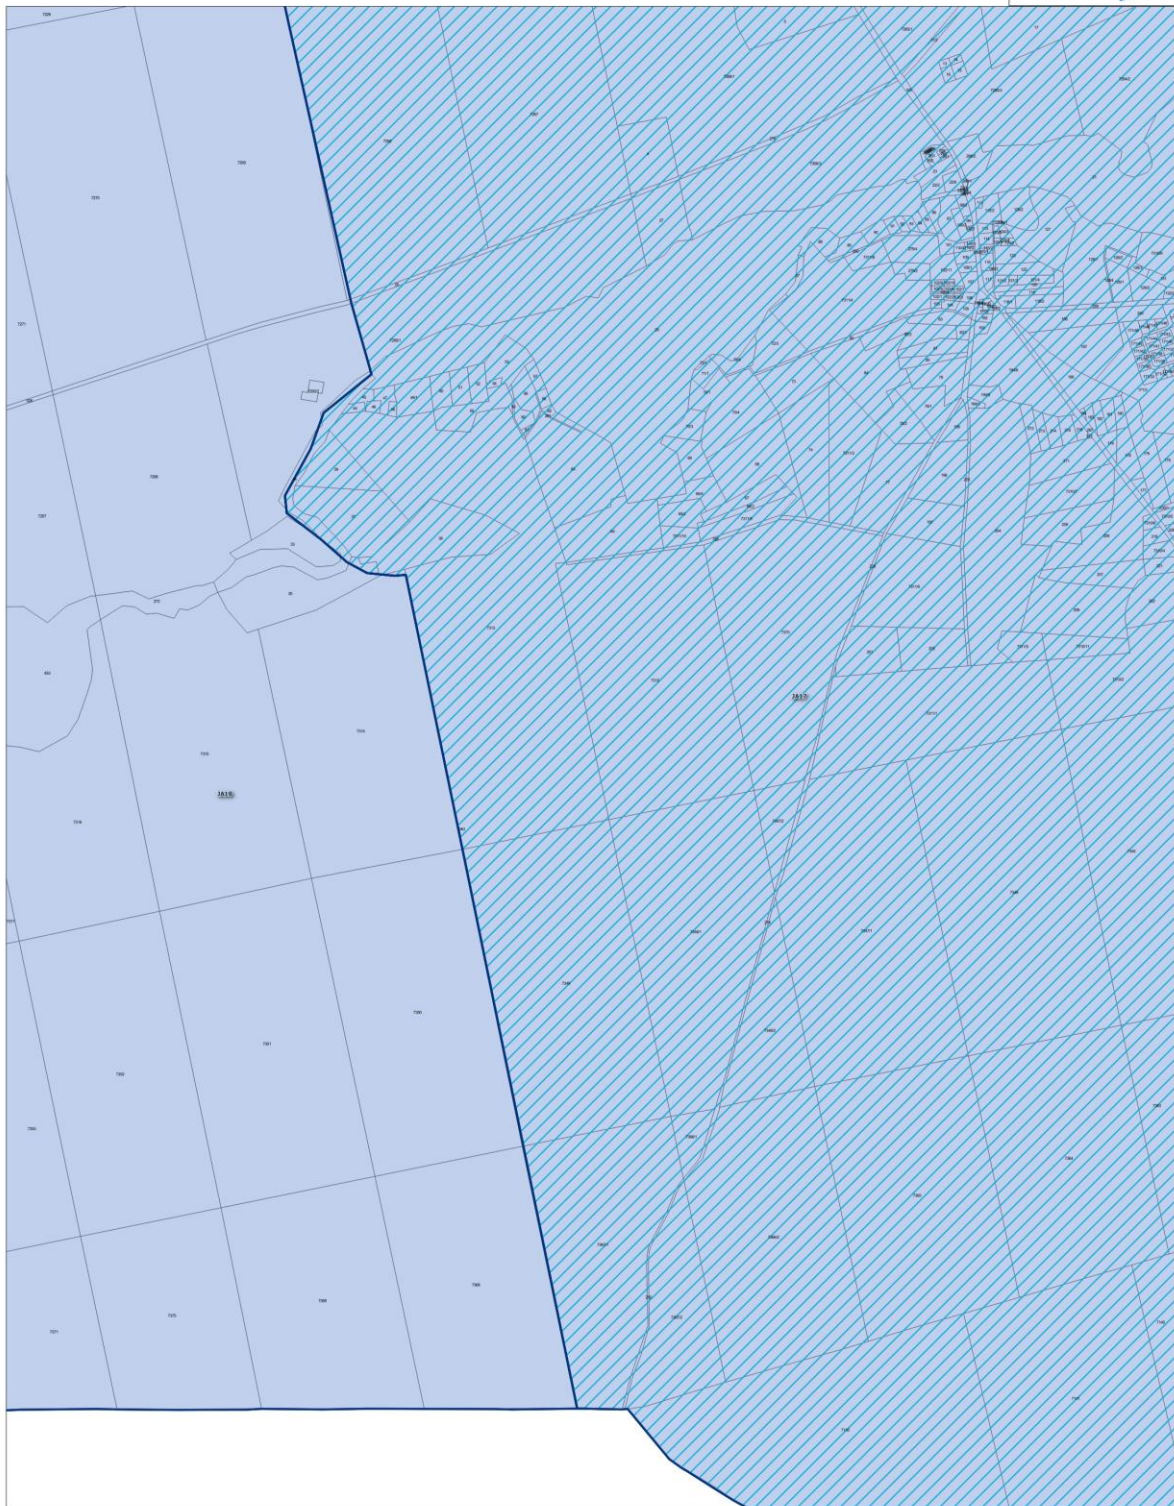
Opracowanie: **NATURA**

GRANICE OBSZARU ZDEGRADOWANEGO I OBSZARU REWITALIZACJI NA TERENIE GMINY WIELEŃ

Arkusz 36

- Granice jednostek analitycznych
— Obszar Zdegradowany
— Obszar Rewitalizacji

100 0 100 200 m
Skala 1:5 000

Opracowanie: **NATURA**

GRANICE OBSZARU ZDEGRADOWANEGO I OBSZARU REWITALIZACJI NA TERENIE GMINY WIELEŃ

Arkusz 37

- Granice jednostek analitycznych
Obszar Zdegradowany
Obszar Rewitalizacji

100 0 100 200 m
Skala 1:5 000

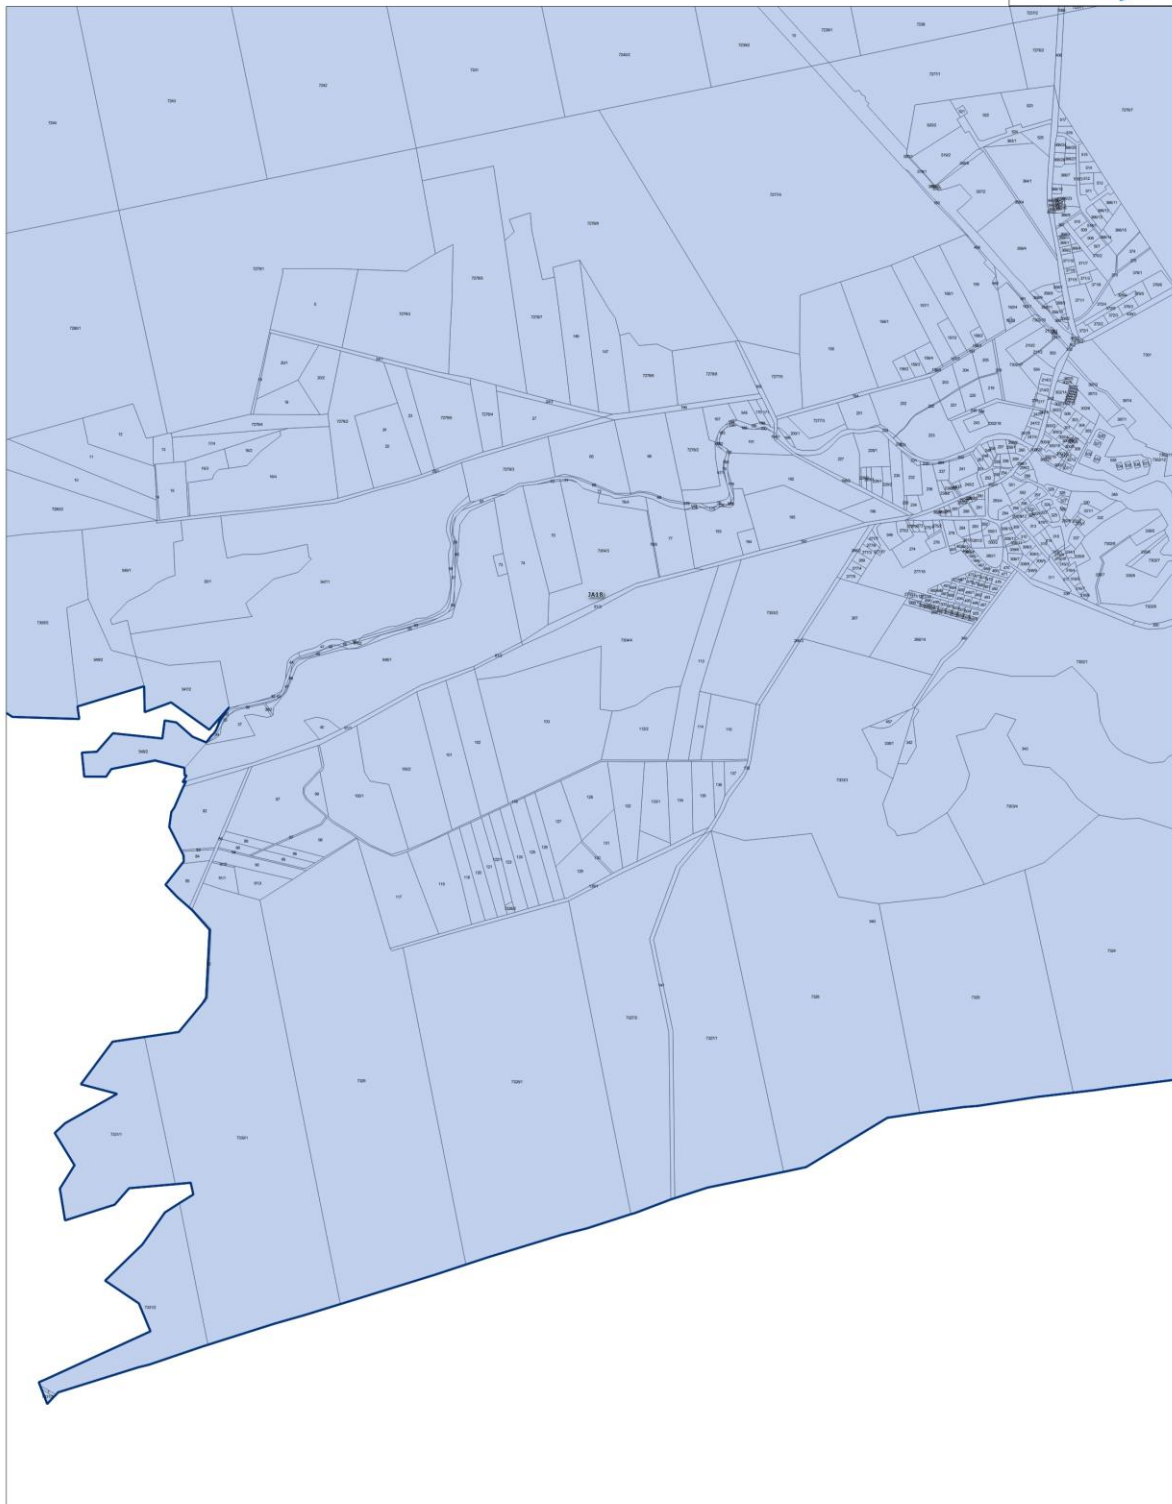
Opracowanie: **NATURA**

GRANICE OBSZARU ZDEGRADOWANEGO I OBSZARU REWITALIZACJI NA TERENIE GMINY WIELEŃ

Arkusz 38

- Granice jednostek analitycznych
Obszar Zdegradowany
Obszar Rewitalizacji

100 0 100 200 m
Skala 1:5 000

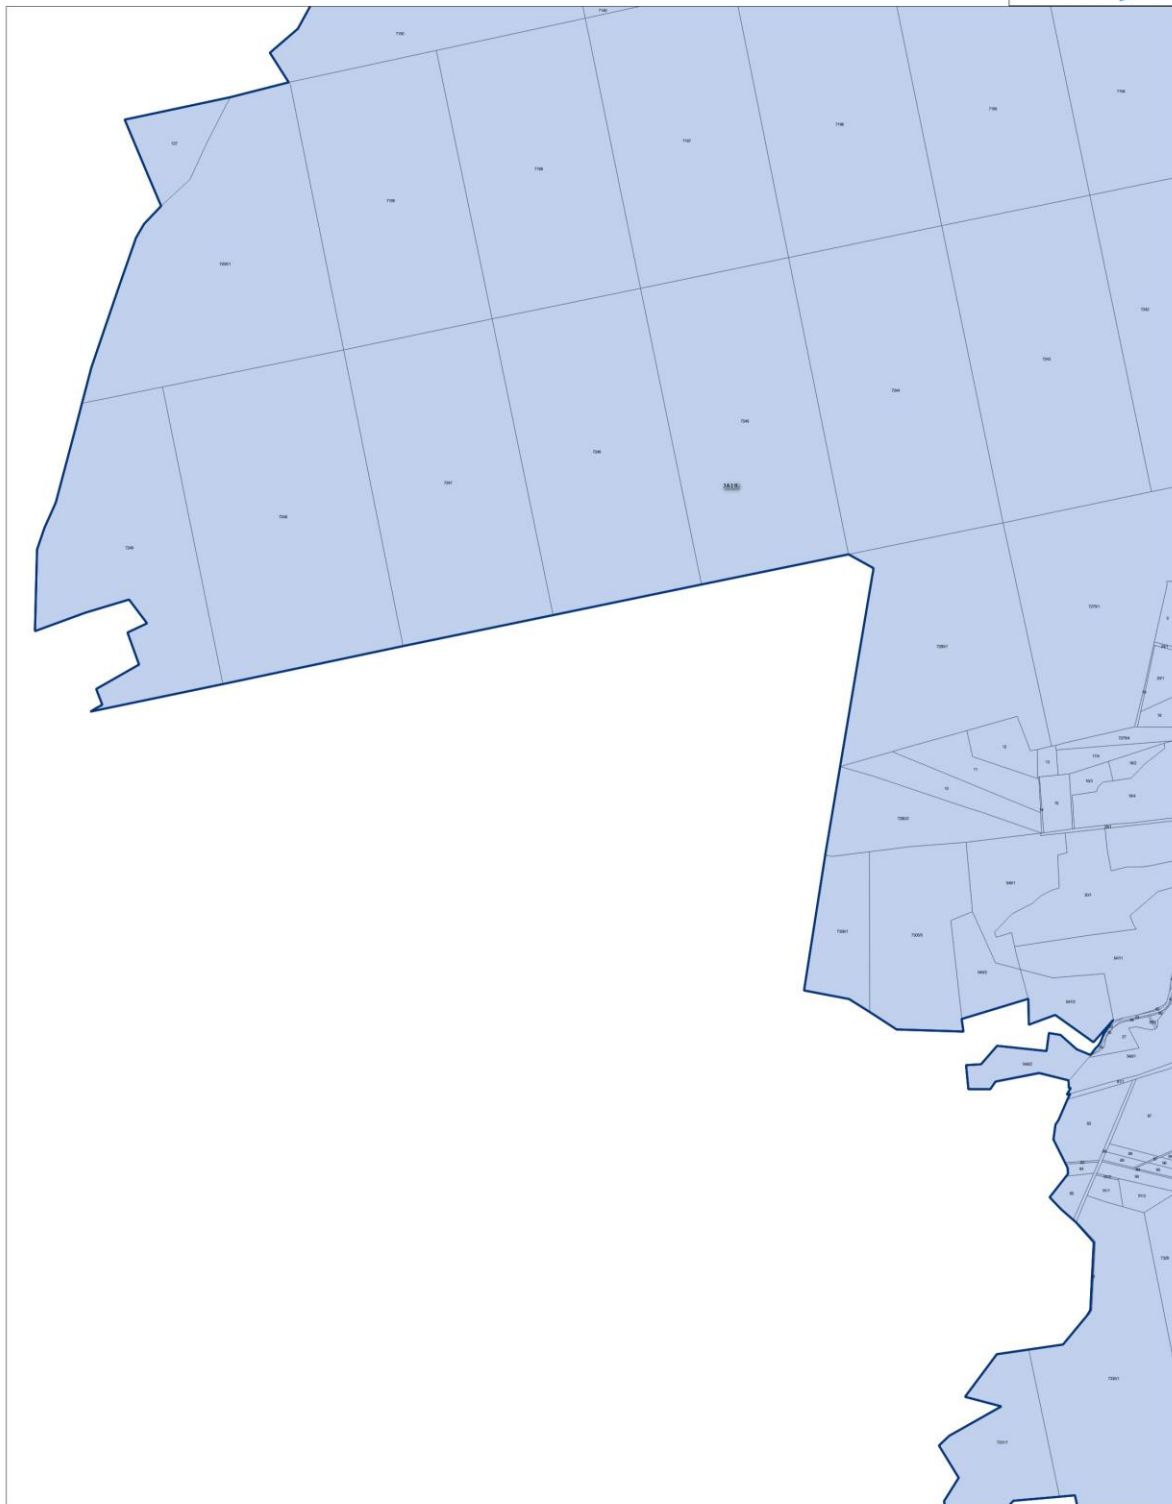
Opracowanie: **NATURA**

GRANICE OBSZARU ZDEGRADOWANEGO I OBSZARU REWITALIZACJI NA TERENIE GMINY WIELEŃ

Arkusz 39

- Granice jednostek analitycznych
Obszar Zdegradowany
Obszar Rewitalizacji

100 0 100 200 m
Skala 1:5 000

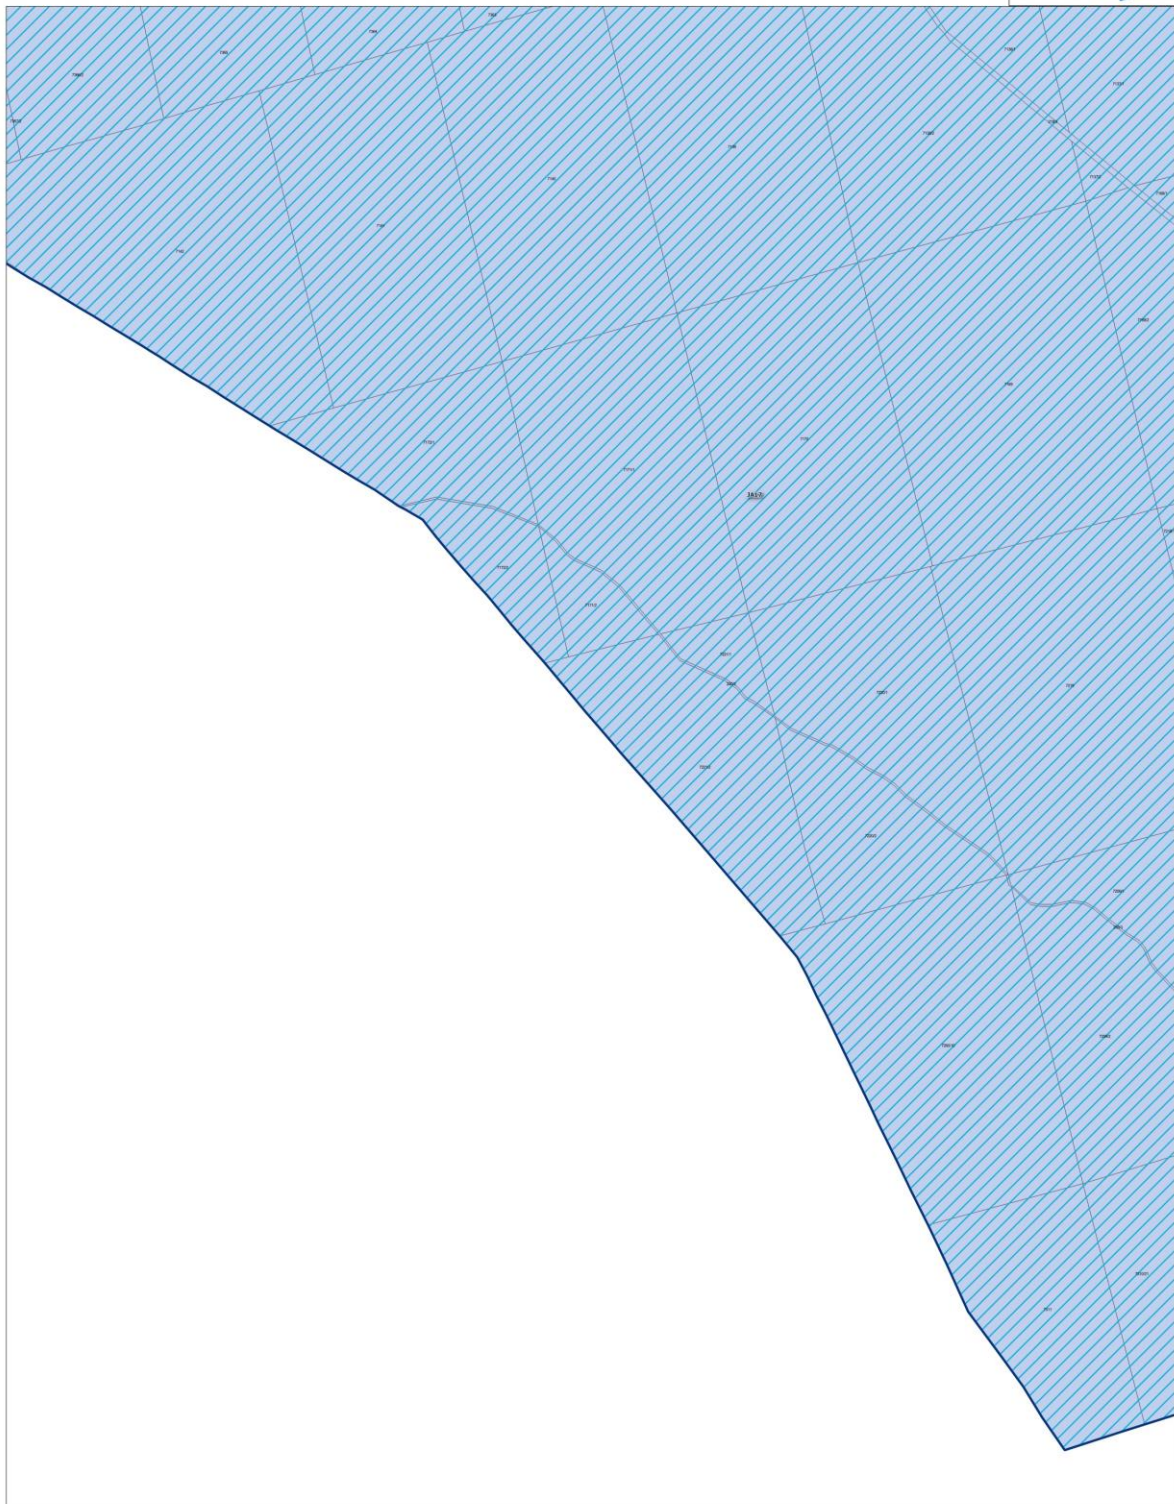
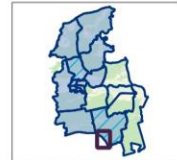
Opracowanie: **NATURA**

GRANICE OBSZARU ZDEGRADOWANEGO I OBSZARU REWITALIZACJI NA TERENIE GMINY WIELEŃ

Arkusz 40

- Granice jednostek analitycznych
Obszar Zdegradowany
Obszar Rewitalizacji

100 0 100 200 m
Skala 1:5 000

Opracowanie: **NATURA**

GRANICE OBSZARU ZDEGRADOWANEGO I OBSZARU REWITALIZACJI NA TERENIE GMINY WIELEŃ

Arkusz 41

- Granice jednostek analitycznych
Obszar Zdegradowany
Obszar Rewitalizacji

100 0 100 200 m
Skala 1:5 000

Opracowanie: **NATURA**