



DZIENNIK URZĘDOWY

WOJEWÓDZTWA WIELKOPOLSKIEGO

Poznań, dnia 4 lipca 2025 r.

Poz. 5453

UCHWAŁA NR XVII/112/2025 RADY MIEJSKIEJ W SIERAKOWIE

z dnia 25 czerwca 2025 r.

w sprawie miejscowego planu zagospodarowania przestrzennego dla terenów turystycznych na obszarze miasta Sieraków w rejonie ulicy Wjazdowej

Na podstawie art. 18 ust. 2 pkt 5 ustawy z dnia 8 marca 1990 r. o samorządzie gminnym (t.j. Dz. U. z 2024 r. poz. 1465 ze zm.) oraz art. 20 ust. 1 ustawy z dnia 27 marca 2003 r. o planowaniu i zagospodarowaniu przestrzennym (t.j. Dz. U. z 2024 r. poz. 1130 ze zm.), w związku z art. 67 ust. 3 ustawy z dnia 7 lipca 2023 r. o zmianie ustawy o planowaniu i zagospodarowaniu przestrzennym oraz niektórych innych ustaw (Dz. U. z 2023 r., poz. 1688) Rada Miejska w Sierakowie uchwala, co następuje:

§ 1. 1. Uchwala się miejscowy plan zagospodarowania przestrzennego dla terenów turystycznych na obszarze miasta Sieraków w rejonie ulicy Wjazdowej, zwany dalej „planem”, po stwierdzeniu że nie narusza on ustaleń zmiany studium uwarunkowań i kierunków zagospodarowania przestrzennego gminy Sieraków, zatwierdzonej uchwałą Nr LXVI/465/2024 Rady Miejskiej w Sierakowie z dnia 29 lutego 2024 roku.

2. Załączniki do niniejszej uchwały stanowią:

- 1) załącznik nr 1 – stanowiący część graficzną zwaną „rysunkiem planu”, opracowany w skali 1:1000 i zatytułowany: „Miejscowy plan zagospodarowania przestrzennego dla terenów turystycznych na obszarze miasta Sieraków w rejonie ulicy Wjazdowej”;
- 2) załącznik nr 2 – stanowiący rozstrzygnięcie Rady Miejskiej w Sierakowie o sposobie rozpatrzenia uwag wniesionych do projektu planu;
- 3) załącznik nr 3 – stanowiący rozstrzygnięcie Rady Miejskiej w Sierakowie o sposobie realizacji inwestycji z zakresu infrastruktury technicznej, które należą do zadań własnych gminy oraz o zasadach ich finansowania;
- 4) załącznik nr 4 – dokument elektroniczny zawierający dane przestrzenne.

3. Granice obszaru objętego planem określa rysunek planu.

§ 2. Ilekroć w niniejszej uchwale jest mowa o:

- 1) **linii rozgraniczającej** – należy przez to rozumieć linię rozgraniczającą tereny o różnym przeznaczeniu lub różnych zasadach zagospodarowania;
- 2) **nieprzekraczalnej linii zabudowy** – należy przez to rozumieć linię ograniczającą obszar, na którym dopuszcza się wznoszenie budynków, wiat;
- 3) **obowiązującej linii zabudowy** – należy przez to rozumieć linię na której nakazuje się usytuowanie zewnętrznej ściany budynku na co najmniej 60% długości elewacji budynku;
- 4) **zieleni izolacyjnej** – należy przez to rozumieć rodzimą roślinność urządzoną, w tym drzewa, krzewy.

§ 3. Ustala się następujące przeznaczenie terenów:

- 1) tereny zabudowy lotniskowej lub rekreacji indywidualnej lub usług turystyki, oznaczone na rysunku planu symbolami: 1ML-UT, 2ML-UT;
- 2) teren drogi zbiorczej, oznaczony na rysunku planu symbolem 1KDZ;
- 3) teren komunikacji drogowej wewnętrznej, oznaczony na rysunku planu symbolem 1KR;
- 4) teren komunikacji pieszo - rowerowej, oznaczony na rysunku planu symbolem 1KP.

§ 4. W zakresie zasad ochrony i kształtowania ładu przestrzennego ustala się:

- 1) dopuszczenie budowy, przebudowy, rozbudowy, nadbudowy, odbudowy, rozbiórki i zmiany sposobu użytkowania zabudowy z uwzględnieniem ustaleń zawartych w niniejszej uchwale;
- 2) lokalizowanie budynków, wiat zgodnie z obowiązującymi i nieprzekraczalnymi liniami zabudowy określonymi na rysunku planu z uwzględnieniem pkt 3 – 5;
- 3) dopuszczenie przekroczenia obowiązujących i nieprzekraczalnych linii zabudowy w kierunku linii rozgraniczającej teren przez takie elementy budynku jak okapy i gzymsy, balkony, galerie, werandy, tarasy, schody zewnętrzne jednak nie więcej niż o 1,5 m oraz pochylnie i spoczniki dla osób niepełnosprawnych;
- 4) dopuszczenie lokalizacji sieci i urządzeń infrastruktury technicznej poza obowiązującymi i nieprzekraczalnymi liniami zabudowy, zgodnie z przepisami odrębnymi;
- 5) przy lokalizacji garaży, wiat oraz pomieszczeń gospodarczych dobudowanych do bryły budynku lotniskowego, rekreacji indywidualnej, budynku usług turystyki dopuszczenie definiowania obowiązującej linii zabudowy jako nieprzekraczalnej linii zabudowy dla tych garaży, wiat oraz pomieszczeń gospodarczych;
- 6) stosowanie oświetlenia zewnętrznego budynków i terenów, które nie powoduje zanieczyszczenia sztucznym światłem, w tym łuny świetlnej na niebie, zakłóceń świetlnych lub efektów olśnienia;
- 7) zabrania się budowy ogrodzeń pełnych w formie litego muru oraz z betonowych elementów prefabrykowanych, ogrodzenia należy realizować jako ażurowe w nie mniej niż 60% ich powierzchni oraz o wysokości do 1,60 m.

§ 5. W zakresie zasad ochrony środowiska, przyrody i krajobrazu oraz zasad kształtowania krajobrazu ustala się:

- 1) zakaz lokalizacji przedsięwzięć mogących zawsze znacząco oddziaływać na środowisko;
- 2) zakaz lokalizacji przedsięwzięć mogących potencjalnie znacząco oddziaływać na środowisko z wyjątkiem:
 - a) inwestycji celu publicznego,
 - b) ośrodków wypoczynkowych lub hoteli,
 - c) zabudowy usługowej wraz z towarzyszącą jej infrastrukturą,
 - d) zabudowy mieszkaniowej wraz z towarzyszącą jej infrastrukturą;
- 3) zakaz lokalizacji zakładów o zwiększonym lub dużym ryzyku wystąpienia poważnych awarii, zgodnie z przepisami odrębnymi;
- 4) przy pozyskiwaniu ciepła dla celów grzewczych i technologicznych stosowanie indywidualnych systemów grzewczych, a także dopuszczenie sieci ciepłowniczej oraz stosowania odnawialnych źródeł energii - fotowoltaiki o mocy zgodnej z przepisami odrębnymi, z uwzględnieniem pkt 5;
- 5) w zakresie eksploatacji instalacji, w których następuje spalanie paliw dla celów grzewczych, stosowanie ograniczeń i zakazów zgodnie z przepisami odrębnymi;
- 6) nakaz zapewnienia właściwego klimatu akustycznego na granicy z terenami objętymi ochroną akustyczną, zgodnie z przepisami odrębnymi z uwzględnieniem pkt 7, 8;
- 7) w zakresie ochrony przed hałasem, zgodnie z przepisami odrębnymi, tereny oznaczone symbolami 1ML-UT, 2ML-UT zalicza się do terenów rekreacyjno - wypoczynkowych;
- 8) w przypadku przekroczenia akustycznych standardów jakości środowiska na terenach podlegających ochronie akustycznej, nakaz zastosowania skutecznych środków technicznych, technologicznych lub

organizacyjnych ograniczających emisję hałasu, co najmniej do poziomów dopuszczalnych, zgodnie z przepisami odrębnymi;

9) zagospodarowanie odpadów, zgodnie z przepisami odrębnymi.

§ 6. W zakresie zasad ochrony dziedzictwa kulturowego i zabytków, w tym krajobrazów kulturowych oraz dóbr kultury współczesnej nie podejmuje się ustaleń.

§ 7. W zakresie zasad kształtowania przestrzeni publicznych w rozumieniu przepisów ustawy o planowaniu i zagospodarowaniu przestrzennym nie podejmuje się ustaleń.

§ 8. W zakresie granic i sposobów zagospodarowania terenów lub obiektów podlegających ochronie, ustalonych na podstawie odrębnych przepisów, terenów górniczych, a także obszarów szczególnego zagrożenia powodzią, obszarów osuwania się mas ziemnych, krajobrazów priorytetowych określonych w audycie krajobrazowym oraz w planach zagospodarowania przestrzennego województwa ustala się:

- 1) ochronę obszaru specjalnej ochrony ptaków „Puszcza Notecka” PLB300015, granice którego określają przepisy odrębne, poprzez zabudowę i zagospodarowanie terenu objętego niniejszym planem, zgodnie z ustaleniami niniejszej uchwały i przepisami odrębnymi;
- 2) ochronę Sierakowskiego Parku Krajobrazowego poprzez zabudowę i zagospodarowanie terenu objętego niniejszym planem, zgodnie z ustaleniami niniejszej uchwały i przepisami odrębnymi.

§ 9. W zakresie szczegółowych zasad i warunków scalania i podziałów nieruchomości na podstawie przepisów odrębnych ustala się:

- 1) szerokości frontu nowo wydzielanych działek powstałych w wyniku procedury scalania i podziału nieruchomości, z wyjątkiem działek przeznaczonych do lokalizacji infrastruktury technicznej: nie ustala się;
- 2) minimalne powierzchnie nowo wydzielanych działek, powstałych w wyniku procedury scalania i podziału nieruchomości, z wyjątkiem działek przeznaczonych do lokalizacji infrastruktury technicznej:
 - a) dla terenów 1ML-UT, 2ML-UT: 800,0 m²,
 - b) dla pozostałych terenów nie ustala się;
- 3) kąt położenia granicy działki w stosunku do pasa drogi: 70°- 110°.

§ 10. W zakresie szczególnych warunków zagospodarowania terenu oraz ograniczenia w jego użytkowaniu ustala się:

- 1) uwzględnienie w zagospodarowaniu i zabudowie działek ograniczeń wynikających z zasięgu stref ochronnych od sieci infrastruktury technicznej, zgodnie z przepisami odrębnymi;
- 2) uwzględnienie w zagospodarowaniu i zabudowie działki budowlanej pasów ochrony funkcyjnej wzdłuż istniejących i projektowanych linii elektroenergetycznych, o szerokości w poziomie nie mniejszej niż: dla linii kablowych podziemnych średniego napięcia SN 15 kV oraz niskiego napięcia nn-0,4 kV: 0,5 m, po 0,25 m po każdej ze stron od osi linii;
- 3) w pasach ochrony funkcyjnej określonych w pkt 2 obowiązuje:
 - a) zakaz sadzenia roślinności wysokiej i o rozbudowanym systemie korzeniowym, będącej w kolizji z liniami elektroenergetycznymi,
 - b) zakaz sytuowania instalacji fotowoltaicznych;
- 4) określenie warunków geologiczno – inżynierskich na potrzeby zagospodarowania przestrzennego i posadowienia obiektów budowlanych, zgodnie z przepisami odrębnymi.

§ 11. W zakresie zasad modernizacji, rozbudowy i budowy systemów komunikacji, ustala się:

- 1) dopuszczenie prowadzenia sieci uzbrojenia technicznego w pasie drogowym drogi zbiorczej, komunikacji drogowej wewnętrznej oraz komunikacji pieszo-rowerowej;
- 2) szerokość drogi zbiorczej, komunikacji drogowej wewnętrznej oraz komunikacji pieszo-rowerowej w liniach rozgraniczających;

- 3) na terenach 1ML-UT, 2ML-UT nakaz zapewnienia miejsc do parkowania dla samochodów osobowych na terenie działki budowlanej, w tym miejsca w garażach:
 - a) dla funkcji letniskowej, rekreacji indywidualnej nie mniej niż 2 miejsca do parkowania na jeden budynek,
 - b) dla funkcji usług turystyki nie mniej niż 1 miejsce do parkowania na każde rozpoczęte 50,0 m² powierzchni użytkowej lokalu usługowego;
- 4) zapewnienie miejsc przeznaczonych na parkowanie pojazdów zaopatrzonych w kartę parkingową, zgodnie z przepisami odrębnymi;
- 5) zakaz lokalizacji skrzynek rozdzielczych w trójkątach widoczności na włączeniach drogi zbiorczej, komunikacji drogowej wewnętrznej.

§ 12. W zakresie zasad modernizacji, rozbudowy i budowy systemów infrastruktury technicznej ustala się:

- 1) dopuszczenie budowy, przebudowy, rozbudowy, odbudowy, rozbiórki i remontów sieci i urządzeń infrastruktury technicznej;
- 2) nakaz zapewnienia dostępu do sieci i urządzeń infrastruktury technicznej, zgodnie z przepisami odrębnymi;
- 3) zaopatrzenie budynków w wodę z sieci wodociągowej, zgodnie z przepisami odrębnymi;
- 4) odprowadzanie ścieków bytowych, przemysłowych do sieci kanalizacji sanitarnej, zgodnie z przepisami odrębnymi;
- 5) zagospodarowanie wód opadowych i roztopowych zgodnie z przepisami odrębnymi;
- 6) zaopatrzenie w energię elektryczną z sieci elektroenergetycznej; dopuszczenie stosowania energii elektrycznej pochodzącej z odnawialnych źródeł energii - fotowoltaiki o mocy zgodnej z przepisami odrębnymi;
- 7) realizację inwestycji elektroenergetycznych oraz usuwanie kolizji projektowanych obiektów z istniejącymi sieciami elektroenergetycznymi, zgodnie z przepisami odrębnymi;
- 8) obiekty budowlane przewidziane do budowy, przebudowy, rozbudowy, odbudowy, rozbiórki lub remontów w zbliżeniu lub na skrzyżowaniu z infrastrukturą techniczną elektroenergetyczną podlegają przepisom odrębnymi;
- 9) dopuszczenie zaopatrzenia w gaz z dystrybucyjnej sieci gazowej, zgodnie z przepisami odrębnymi;
- 10) dopuszczenie uzbrojenia terenu w zakresie usług telekomunikacyjnych, w oparciu o istniejącą i projektowaną sieć telekomunikacyjną;
- 11) nakaz zachowania i utrzymania systemu melioracyjnego z dopuszczeniem jego przebudowy i rozbudowy;
- 12) zasady ochrony przeciwpożarowej – należy uwzględnić przepisy ochrony przeciwpożarowej w zakresie zaopatrzenia w wodę, dróg pożarowych, planowanej zabudowy, zgodnie z przepisami w sprawie przeciwpożarowego zaopatrzenia w wodę oraz dróg pożarowych a także z przepisami prawa budowlanego.

§ 13. W zakresie sposobów i terminów tymczasowego zagospodarowania urządzania i użytkowania terenów ustalenia §4 pkt 7 zachowują moc do dnia wejścia w życie uchwały, o której mowa w art. 37a ust. 1 ustawy z dnia 27 marca 2003 r. o planowaniu i zagospodarowaniu przestrzennym (t.j. Dz. U. z 2024 r. poz. 1130 ze zm.).

§ 14. Dla terenów zabudowy letniskowej lub rekreacji indywidualnej lub usług turystyki, oznaczonych na rysunku planu symbolami: 1ML-UT, 2ML-UT ustala się:

- 1) w zakresie zasad kształtowania zabudowy oraz wskaźników zagospodarowania terenu:
 - a) dopuszczenie lokalizacji na jednej działce, z uwzględnieniem lit. b, c:
 - jednego budynku letniskowego albo rekreacji indywidualnej albo budynku usług turystyki,
 - jednej wiaty,
 - b) dopuszczenie wbudowanego, dobudowanego garażu oraz pomieszczeń gospodarczych do bryły budynku letniskowego albo rekreacji indywidualnej albo budynku usług turystyki,

- c) dopuszczenie budynków wolnostojących z zakazem zabudowy bliźniaczej i szeregowej,
 - d) dopuszczenie infrastruktury technicznej, w tym stacji transformatorowych, przepompowni ścieków,
 - e) wskaźnik nadziemnej intensywności zabudowy: od 0 do 0,36,
 - f) maksymalny udział powierzchni zabudowy: do 18% powierzchni działki budowlanej, z uwzględnieniem lit. g, h,
 - g) powierzchnię pojedynczego budynku letniskowego, rekreacji indywidualnej, usług turystyki: od 65,0 m² do 100,0 m²,
 - h) powierzchnię wiaty, wyznaczoną przez rzut prostokątny dachu wiaty, mierzony po jego zewnętrznym obrysie: do 40,0 m²,
 - i) minimalny udział powierzchni biologicznie czynnej: 60% powierzchni działki budowlanej,
 - j) maksymalną wysokość zabudowy:
 - budynku letniskowego, rekreacji indywidualnej, budynku usług turystyki: 7,0 – 8,0 m, z dopuszczeniem dla dobudowanego garażu oraz pomieszczeń gospodarczych do 4,50 m,
 - wiaty: do 4,50 m,
 - budowli: do 3,50 m z dopuszczeniem dla infrastruktury technicznej – elektroenergetyki do 8,50 m,
 - k) liczbę kondygnacji nadziemnych budynku letniskowego, rekreacji indywidualnej, budynku usług turystyki: 2 z dopuszczeniem 1 dla dobudowanego garażu oraz pomieszczeń gospodarczych,
 - l) geometrię dachów: dachy dwuspadowe o połaciach symetrycznie zbiegających się w kalenicy,
 - m) nachylenie połaci dachowych:
 - budynku letniskowego, rekreacji indywidualnej, budynku usług turystyki: 38°-45°, z dopuszczeniem dachu płaskiego nad dobudowanym garażem, pomieszczeniami gospodarczymi w formie tarasu,
 - wiaty: 35°- 45°,
 - n) szerokość elewacji frontowej pojedynczego budynku letniskowego, rekreacji indywidualnej, budynku usług turystyki: od 8,0 m do 12,0 m,
 - o) kolor pokrycia dachów budynków w odcieniach: grafitowym, ceglastoczerwonym lub brązowym,
 - p) nakaz realizacji pasa zieleni izolacyjnej, zgodnie z oznaczeniem na rysunku planu z dopuszczeniem infrastruktury technicznej;
- 2) powierzchnię nowo wydzielanej działki budowlanej z uwzględnieniem pkt 3: nie mniejszą niż 800,0 m², z wyjątkiem działek przeznaczonych do lokalizacji sieci i urządzeń infrastruktury technicznej, dla których nie ustala się minimalnej powierzchni nowo wydzielanych działek;
- 3) ustalenia pkt 2 nie dotyczą wydzielania działek w celu powiększenia sąsiedniej nieruchomości lub regulacji granic pomiędzy sąsiadującymi nieruchomościami;
- 4) zasady obsługi w zakresie komunikacji drogowej:
- a) ustala się dostęp z drogi publicznej gminnej znajdującej się poza granicami planu, poprzez drogę wewnętrzną 1KR, zgodnie z przepisami odrębnymi,
 - b) lokalizację miejsc postojowych z uwzględnieniem §11 pkt 3, 4;
- 5) stawkę procentową jednorazowej opłaty za wzrost wartości nieruchomości: 30%.
- § 15.** Dla terenu drogi zbiorczej, oznaczonego na rysunku planu symbolem 1KDZ ustala się:
- 1) w zakresie zasad kształtowania zabudowy oraz wskaźników zagospodarowania terenu:
 - a) lokalizację drogi zbiorczej,
 - b) dopuszczenie infrastruktury technicznej, drogowej, ciągów pieszo – rowerowych, ciągów pieszych, rowerowych,
 - c) dopuszczenie zieleni;

2) stawkę procentową jednorazowej opłaty za wzrost wartości nieruchomości: 10%.

§ 16. Dla terenu komunikacji drogowej wewnętrznej, oznaczonego na rysunku planu symbolem 1KR ustala się:

1) w zakresie zasad kształtowania zabudowy oraz wskaźników zagospodarowania terenu:

- a) lokalizację drogi wewnętrznej,
- b) dopuszczenie infrastruktury technicznej, drogowej, ciągów pieszo – jezdnych, ciągów pieszo – rowerowych, ciągów pieszych, rowerowych,
- c) dopuszczenie zieleni;

2) stawkę procentową jednorazowej opłaty za wzrost wartości nieruchomości: 10%.

§ 17. Dla terenu komunikacji pieszo - rowerowej, oznaczonego na rysunku planu symbolem 1KP ustala się:

1) w zakresie zasad kształtowania zabudowy oraz wskaźników zagospodarowania terenu:


- a) lokalizację drogi pieszo - rowerowej,
- b) dopuszczenie ciągów pieszych, rowerowych,
- c) dopuszczenie infrastruktury technicznej,
- d) dopuszczenie zieleni;

2) stawkę procentową jednorazowej opłaty za wzrost wartości nieruchomości: 10%.

§ 18. Wykonanie uchwały powierza się Burmistrzowi Gminy Sieraków.

§ 19. Uchwała wchodzi w życie po upływie 14 dni od dnia ogłoszenia w Dzienniku Urzędowym Województwa Wielkopolskiego.

Przewodniczący Rady Miejskiej
(-) Szymon Żak

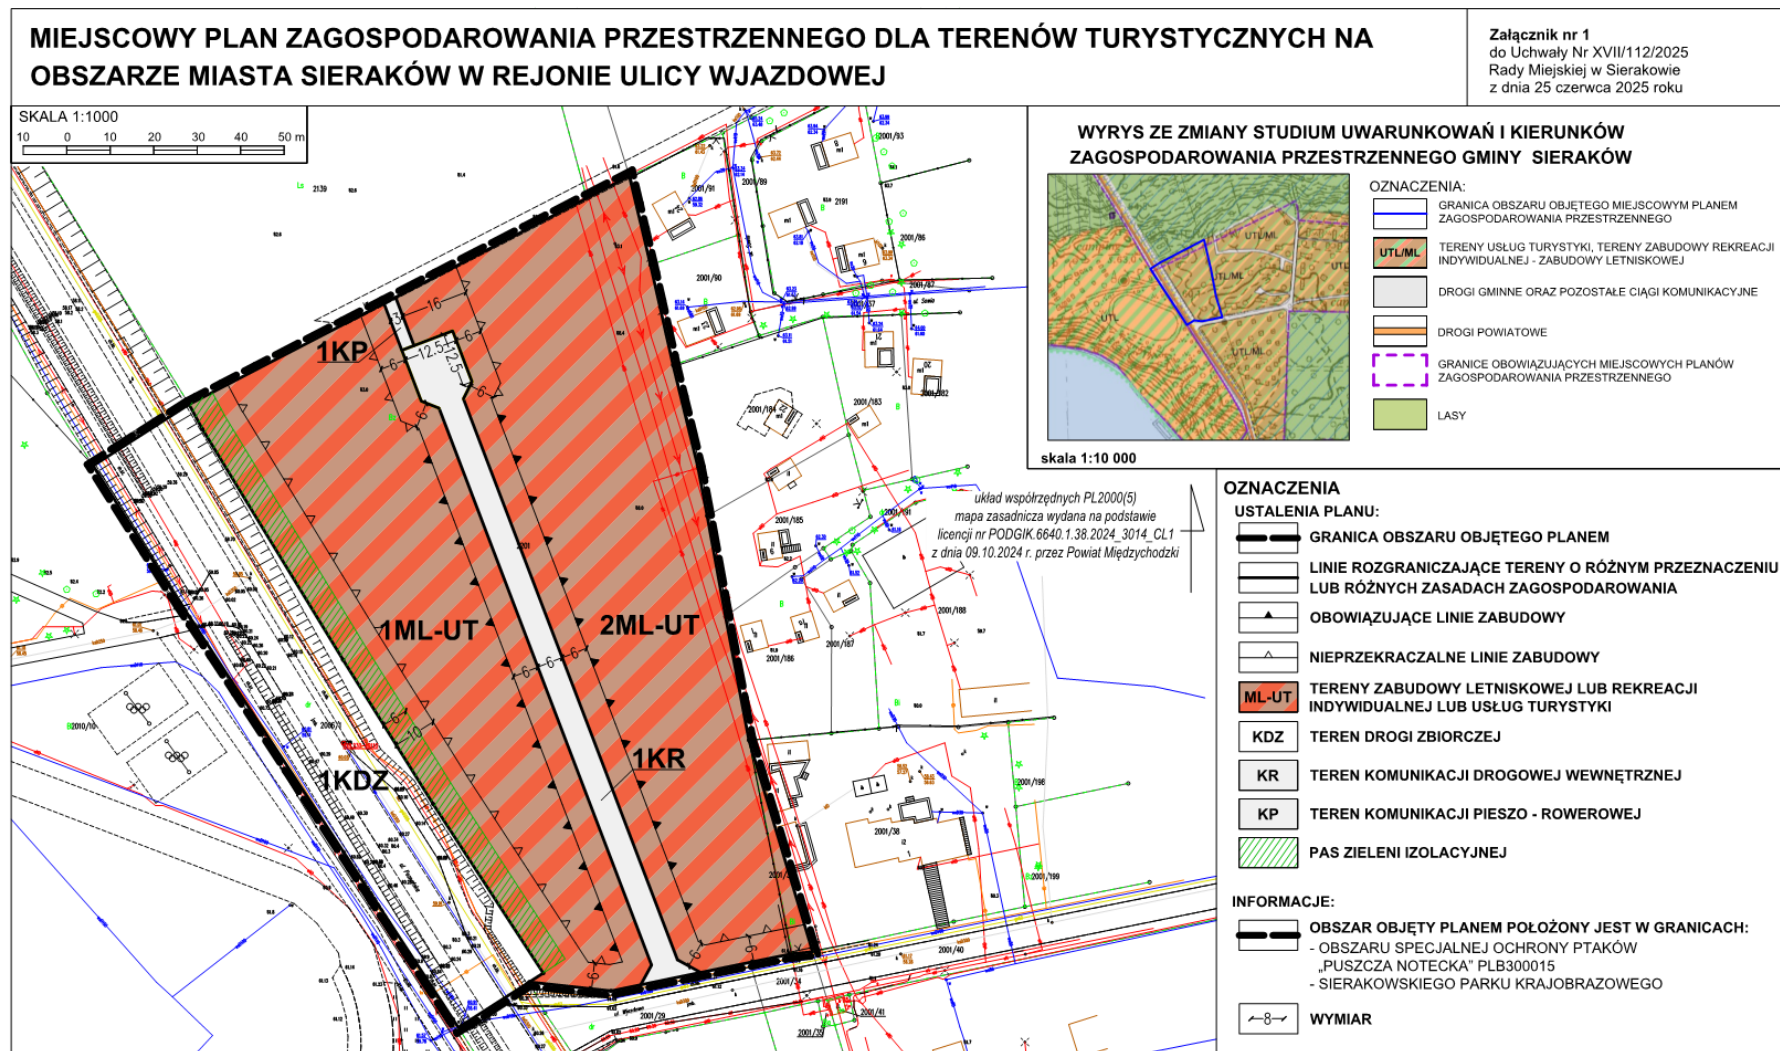

Załącznik nr 1
do Uchwały Nr XVIII/112/2025
Rady Miejskiej w Sierakowie
z dnia 25 czerwca 2025 roku

Załącznik Nr 2 do uchwały Nr XVII/112/2025
Rady Miejskiej w Sierakowie
z dnia 25 czerwca 2025 r.

ROZSTRZYGNIĘCIE RADY MIEJSKIEJ W SIERAKOWIE

Rozstrzygnięcie o sposobie rozpatrzenia uwag do projektu miejscowego planu zagospodarowania przestrzennego dla terenów turystycznych na obszarze miasta Sieraków w rejonie ulicy Wjazdowej

Na podstawie art. 20 ust 1 ustawy z dnia 27 marca 2003r. o planowaniu i zagospodarowaniu przestrzennym (t.j. Dz. U. z 2024 r. poz. 1130 ze zm.), w związku z art. 67 ust. 3 ustawy z dnia 7 lipca 2023 r. o zmianie ustawy o planowaniu i zagospodarowaniu przestrzennym oraz niektórych innych ustaw (Dz. U. z 2023 r., poz. 1688) Rada Miejska w Sierakowie rozstrzyga co następuje:

§ 1. 1. Nie wniesiono uwag do projektu miejscowego planu zagospodarowania przestrzennego dla terenów turystycznych na obszarze miasta Sieraków w rejonie ulicy Wjazdowej.

2. Rozstrzygnięcie o sposobie rozpatrzenia uwag wniesionych do projektu ww. planu jest bezprzedmiotowe.

Załącznik Nr 3 do uchwały Nr XVII/112/2025

Rady Miejskiej w Sierakowie

z dnia 25 czerwca 2025 r.

ROZSTRZYGNIĘCIE RADY MIEJSKIEJ W SIERAKOWIE

o sposobie realizacji zapisanych w projekcie miejscowego planu zagospodarowania przestrzennego dla terenów turystycznych na obszarze miasta Sieraków w rejonie ulicy Wjazdowej, inwestycji z zakresu infrastruktury technicznej, które należą do zadań własnych oraz o zasadach ich finansowania

Na podstawie art. 20 ust 1 ustawy z dnia 27 marca 2003r. o planowaniu i zagospodarowaniu przestrzennym (t.j. Dz. U. z 2024 r. poz. 1130 ze zm.), w związku z art. 67 ust. 3 ustawy z dnia 7 lipca 2023 r. o zmianie ustawy o planowaniu i zagospodarowaniu przestrzennym oraz niektórych innych ustaw (Dz. U. z 2023 r., poz. 1688) Rada Miejska w Sierakowie rozstrzyga co następuje:

§ 1. Sposób realizacji zapisanych w planie miejscowym inwestycji z zakresu infrastruktury technicznej:

1. Zadania w zakresie infrastruktury technicznej prowadzić będą właściwe przedsiębiorstwa, w kompetencji, których leży rozwój sieci: wodociągowej, kanalizacji sanitarnej, energetycznej, gazociągowej, zgodnie z ustaleniami planu miejscowego oraz na podstawie przepisów odrębnych.

2. Zadania w zakresie gospodarki odpadami realizowane będą zgodnie z ustaleniami planu miejscowego, a także zgodnie z regulaminem utrzymania czystości i porządku na terenie gminy i z przepisami odrębnymi.

§ 2. Finansowanie inwestycji z zakresu infrastruktury technicznej, określonych w planie miejscowym, odbywać się będą poprzez:

1. Wydatki z budżetu gminy.

2. Współfinansowanie środkami zewnętrznymi, poprzez budżet gminy – w ramach m.in.

- a) dotacji unijnych,
- b) dotacji samorządu województwa,
- c) dotacji i pożyczek z funduszy celowych,
- d) kredytów i pożyczek bankowych,
- e) innych środków zewnętrznych.

3. Udział inwestorów w finansowaniu w ramach porozumień o charakterze cywilno-prawnym lub w formie partnerstwa publiczno-prywatnego, a także właścicieli nieruchomości.

Załącznik Nr 4 do uchwały Nr XVII/112/2025

Rady Miejskiej w Sierakowie

z dnia 25 czerwca 2025 r.

Zalacznik4.gml

Dane przestrzenne, o których mowa w art. 67a ust. 3 i 5 ustawy z dnia 27 marca 2003 r. o planowaniu i zagospodarowaniu przestrzennym (j.t. Dz.U. z 2022 r. poz. 503 z późn. zm.) ujawnione zostaną po kliknięciu w ikonę