



DZIENNIK URZĘDOWY

WOJEWÓDZTWA WIELKOPOLSKIEGO

Poznań, dnia 15 września 2025 r.

Poz. 6531

UCHWAŁA NR XIX.149.2025 RADY MIEJSKIEJ W ZŁOTOWIE

z dnia 28 sierpnia 2025 r.

w sprawie wyznaczenia obszaru zdegradowanego i obszaru rewitalizacji

Na podstawie art. 18 ust. 2 pkt 15 ustawy z dnia 8 marca 1990 r. o samorządzie gminnym (tekst jednolity Dz.U. z 2025 r. poz. 1153) oraz art. 8 ust. 1 w związku z art. 11 ust. 4 i art. 13 ustawy z dnia 9 października 2015 r. o rewitalizacji (tekst jednolity Dz.U. z 2024 r. poz. 278), Rada Miejska w Złotowie, na wniosek Burmistrza Miasta Złotowa, uchwala, co następuje:

§ 1. 1. Na terenie Gminy Miasto Złotów wyznacza się obszar zdegradowany i obszar rewitalizacji.

2. Granice obszaru zdegradowanego i obszaru rewitalizacji określa mapa w skali 1:5000 stanowiąca załącznik do uchwały.

§ 2. Wykonanie uchwały powierza się Burmistrzowi Miasta Złotowa.

§ 3. Uchwała wchodzi w życie po upływie 14 dni od dnia ogłoszenia w Dzienniku Urzędowym Województwa Wielkopolskiego.


Przewodniczący Rady
Miejskiej w Złotowie
(-) Grzegorz Kolera

Załącznik do Uchwały nr XIX.149.2025
Rady Miejskiej w Złotowie
z dnia 28 sierpnia 2025 r.



**Obszar zdegradowany i obszar rewitalizacji
na potrzeby Gminnego Programu Rewitalizacji
miasta Złotów**

skala 1:5000

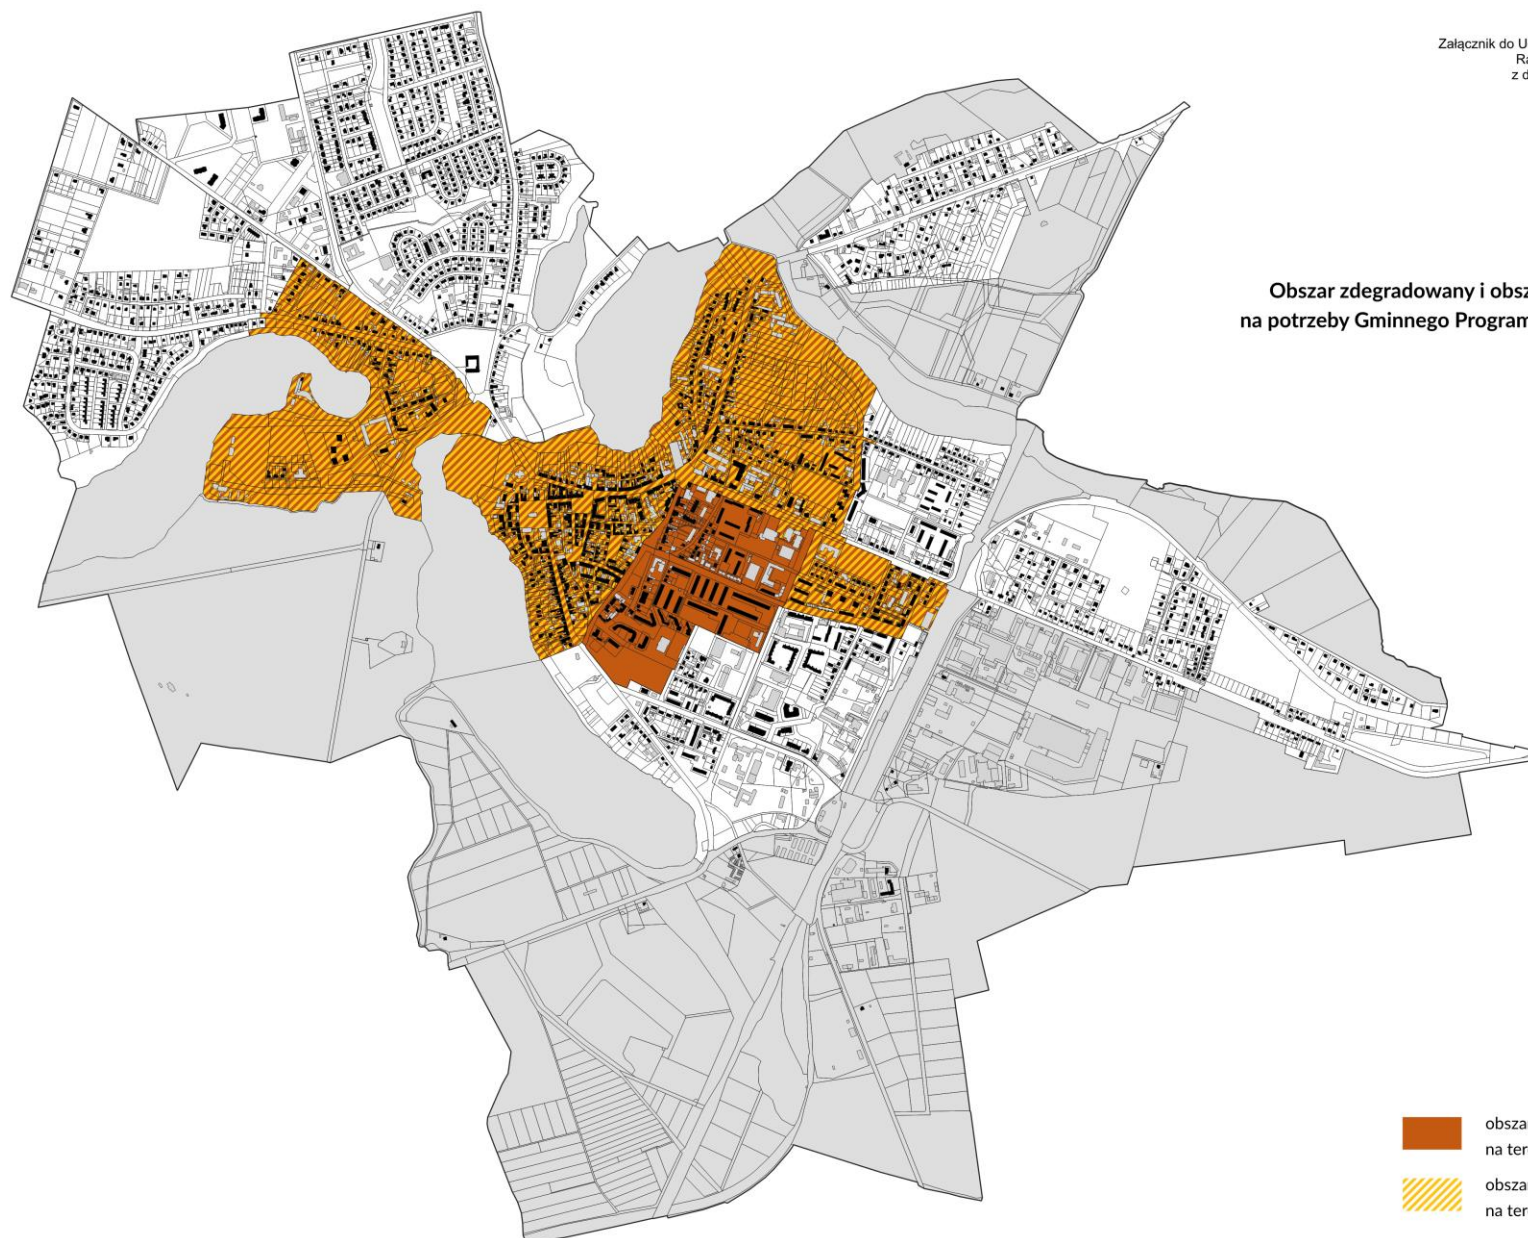

-  obszar zdegradowany
na terenie miasta Złotów
-  obszar rewitalizacji
na terenie miasta Złotów