



DZIENNIK URZĘDOWY

WOJEWÓDZTWA WIELKOPOLSKIEGO

Poznań, dnia 17 października 2025 r.

Poz. 7270

UCHWAŁA NR XV/121/2025 RADY MIEJSKIEJ W BUDZYNIU

z dnia 30 września 2025 r.

w sprawie miejscowego planu zagospodarowania przestrzennego dla działki nr 236/1 w obrębie Podstolice

Na podstawie art. 18 ust. 2 pkt. 5 ustawy z dnia 8 marca 1990 r. o samorządzie gminnym (Dz. U. z 2025 r. poz. 1153) oraz art. 20 ust. 1 ustawy z dnia 27 marca 2003 r. o planowaniu i zagospodarowaniu przestrzennym (Dz. U. z 2024 r. poz. 1130 z późn. zm.) Rada Miejska w Budzynie uchwala, co następuje:

Rozdział 1. Przepisy ogólne

§ 1. 1. Uchwala się miejscowy plan zagospodarowania przestrzennego dla działki nr 236/1 w obrębie Podstolice, zwany dalej „planem”, po stwierdzeniu, że poniższe ustalenia nie naruszają ustaleń studium uwarunkowań i kierunków zagospodarowania przestrzennego gminy Budzisz uchwalonego uchwałą nr X/60/99 Rady Gminy w Budzynie z dnia 9 listopada 1999 r. i zmienionego uchwałami: nr V/20/2015 Rady Gminy Budzisz z dnia 3 lutego 2015 r., nr XXXI/251/2017 Rady Gminy Budzisz z dnia 29 września 2017 r. oraz nr XLIII/453/2023 Rady Miejskiej w Budzynie z dnia 16 maja 2023 r.

2. Integralnymi częściami uchwały są:

- 1) rysunek planu zatytułowany „Miejscowy plan zagospodarowania przestrzennego dla działki nr 236/1 w obrębie Podstolice” opracowany w skali 1:1000; stanowiący załącznik nr 1 do uchwały;
- 2) rozstrzygnięcie o sposobie rozpatrzenia uwag wniesionych do projektu planu, stanowiące załącznik nr 2 do uchwały;
- 3) rozstrzygnięcie o sposobie realizacji zapisanych w planie inwestycji z zakresu infrastruktury technicznej, należących do zadań własnych gminy oraz zasadach ich finansowania, zgodnie z przepisami o finansach publicznych, stanowiące załącznik nr 3 do uchwały;
- 4) dokument elektroniczny zawierający dane przestrzenne, stanowiący załącznik nr 4 do uchwały.

§ 2. Ilekroć w uchwale występuje termin:

- 1) linia rozgraniczająca – należy przez to rozumieć linię rozgraniczającą tereny o różnym przeznaczeniu lub różnych zasadach zagospodarowania;
- 2) powierzchnia zabudowy – należy przez to rozumieć sumę powierzchni wyznaczonych przez rzuty pionowe zewnętrznych krawędzi budynków na powierzchnię działki budowlanej;
- 3) nieprzekraczalna linia zabudowy – należy przez to rozumieć linię, na której może być umieszczona ściana budynku, bez prawa jej przekraczania w kierunku linii rozgraniczającej, za wyjątkiem takich elementów architektonicznych, jak: okapy i gzymsy wysunięte poza tę linię nie więcej niż 0,8 m oraz schody, wiatrołap oraz innych detali wystroju architektonicznego budynku wysuniętych poza tę linię nie więcej niż 1,3 m;

- 4) dach płaski – należy przez to rozumieć dach o kącie nachylenia połaci dachowych nie przekraczającym 12°;
- 5) szerokość frontowa działki – należy przez to rozumieć szerokość frontową działki mierzoną od strony drogi publicznej.

Rozdział 2.

Ustalenia szczegółowe

§ 3. Ustaleniami planu na rysunku planu są:

- 1) granice obszaru objętego planem;
- 2) linie rozgraniczające tereny o różnym przeznaczeniu lub różnych zasadach zagospodarowania;
- 3) nieprzekraczalne linie zabudowy;
- 4) przeznaczenie terenu oznaczone symbolami wskazanymi w §4;
- 5) linie wymiarowe charakterystycznych odległości.

§ 4. Przeznaczenie terenów oznaczono na rysunku planu symbolami:

- 1) **RZP** – teren produkcji w gospodarstwach rolnych, hodowlanych, ogrodniczych;
- 2) **KR** – teren komunikacji drogowej wewnętrznej.

§ 5. Zasady ochrony i kształtowania ładu przestrzennego:

1. Zabudowę należy lokalizować zgodnie z nieprzekraczalnymi liniami zabudowy określonymi na rysunku planu.

2. Należy zachować odległości zabudowy od ściany lasu zgodnie z przepisami odrębnymi.

3. Dopuszcza się realizację kondygnacji podziemnych.

4. Zezwala się na lokalizację jednokondygnacyjnych nowych urządzeń i obiektów infrastruktury technicznej o wysokości nie wyższej niż 4,0 m w strefie pomiędzy nieprzekraczalną linią zabudowy a linią rozgraniczającą teren.

5. Podane w niniejszej uchwale minimalne wielkości działek budowlanych oraz ich szerokości nie dotyczą działek gruntu wydzielanych na cele: lokalizowania urządzeń i obiektów budowlanych infrastruktury technicznej, dojazdów i dojazdów oraz działek wydzielanych w celu regulacji granic pomiędzy sąsiednimi nieruchomościami.

§ 6. Zasady ochrony środowiska, przyrody i krajobrazu:

1. W zakresie ochrony przed hałasem w przypadku wystąpienia przekroczenia akustycznych standardów jakości środowiska na terenach wymagających ochrony akustycznej należy zastosować środki techniczne, technologiczne lub organizacyjne zmniejszające poziom hałasu, co najmniej do poziomów dopuszczalnych.

2. Wszelkie oddziaływania związane z prowadzoną działalnością nie mogą:

- 1) powodować przekroczenia standardów jakości środowiska, w szczególności w zakresie hałasu oraz zanieczyszczeń pyłowych i gazowych wprowadzanych do powietrza, poza granicami terenu, do którego zarządzający posiada tytuł prawny;
- 2) negatywnie oddziaływać na jakość wód podziemnych.

3. Wszelkie ingerencje w środowisko gruntowo-wodne dla potrzeb lokalizacji obiektów budowlanych i budowli winny być prowadzone w oparciu o wytyczne zawarte w przepisach odrębnych.

4. W zakresie gospodarki odpadami:

- 1) ustala się gromadzenie i segregację odpadów w miejscach ich powstawania oraz ich dalsze zagospodarowanie zgodnie z regulaminem utrzymania czystości i porządku na terenie gminy i z przepisami odrębnymi, z zastrzeżeniem §6 ust. 4 pkt 2;
- 2) odpady niebezpieczne należy gromadzić w hermetycznych pojemnikach i transportować do miejsc odzysku lub unieszkodliwiania, zgodnie z przepisami odrębnymi.

5. Zbędne masy ziemne powstające w czasie realizacji inwestycji należy zagospodarować zgodnie z przepisami odrębnymi.

6. W zakresie zaopatrzenia w energię ciepłą:

- 1) energię ciepłą należy pozyskiwać przy zastosowaniu paliw charakteryzujących się najniższymi wskaźnikami emisyjnymi, spalanych w urządzeniach o wysokim stopniu sprawności;
- 2) dopuszcza się stosowanie ogrzewania gazowego oraz systemy wykorzystujące źródła czystej energii, w szczególności takie jak: pompy ciepła, kolektory słoneczne, energię elektryczną.

§ 7. Nie ustala się zasad kształtowania krajobrazu.

§ 8. Nie ustala się zasad ochrony dziedzictwa kulturowego i zabytków, w tym krajobrazów kulturowych oraz dóbr kultury współczesnej.

§ 9. Nie ustala się wymagań wynikających z kształtowania przestrzeni publicznych.

§ 10. Zasady kształtowania zabudowy oraz wskaźniki zagospodarowania terenu:

1. Dla terenu oznaczonego na rysunku planu symbolem 1RZP ustala się:

- 1) przeznaczenie terenu: teren produkcji w gospodarstwach rolnych, hodowlanych, ogrodnich,
- 2) zakazuje się lokalizacji innych obiektów niż związane z chowem i hodowlą drobiu,
- 3) dopuszczalne obiekty towarzyszące: obiekty i urządzenia infrastruktury technicznej;
- 4) nadziemna intensywność zabudowy:
 - a) min. 0,01,
 - b) maks. 0,3;
- 5) minimalny udział powierzchni biologicznie czynnej: 0,25;
- 6) maksymalny udział powierzchni zabudowy: 0,3;
- 7) maksymalna wysokość zabudowy:
 - a) maks. 10,0 m,
 - b) wysokość budowli, urządzeń i obiektów technologicznych służących obsłudze zabudowy produkcji rolniczej, hodowlanej, ogrodniczej: maks. 15,0 m;
- 8) geometria dachów: dachy płaskie, jednospadowe, dwuspadowe lub wielospadowe o nachyleniu głównych połaci dachowych do 45°,
- 9) Zasady obsługi w zakresie komunikacji i infrastruktury technicznej – zgodnie z § 14.

2. Dla terenu oznaczonego na rysunku planu symbolem 1KR, ustala się:

- 1) przeznaczenie terenu – teren komunikacji drogowej wewnętrznej;
- 2) szerokość terenów komunikacji drogowej wewnętrznej w liniach rozgraniczających zgodnie z rysunkiem planu;
- 3) w przestrzeni terenów komunikacji drogowej wewnętrznej dopuszcza się lokalizację sieci uzbrojenia technicznego, obiektów i urządzeń infrastruktury technicznej, miejsc postojowych, oraz urządzenie zieleni.

§ 11. Granice i sposoby zagospodarowania terenów lub obiektów podlegających ochronie, na podstawie odrębnych przepisów, terenów górniczych, a także obszarów szczególnego zagrożenia powodzią, obszarów osuwania się mas ziemnych, krajobrazów priorytetowych określonych w audycie krajobrazowym oraz w planach zagospodarowania przestrzennego województwa: teren objęty planem położony jest w granicach Głównego Zbiornika Wód Podziemnych nr 139 Dolina Kopalna Smogulec - Margonin, dla którego obowiązują ustalenia zawarte w §13 ust. 3.

§ 12. Nie ustala się szczegółowych zasad i warunków scalania i podziału nieruchomości.

§ 13. Szczególne warunki zagospodarowania terenów oraz ograniczenia w ich użytkowaniu, w tym zakaz zabudowy:

1. Ustala się ochronę wód podziemnych ze względu na położenie terenu objętego planem w granicach Głównego Zbiornika Wód Podziemnych nr 139 Dolina Kopalna Smogulec -Margonin, dla którego obowiązują następujące ustalenia:

- 1) zakaz składowania odpadów niebezpiecznych oraz składowania odpadów innych niż niebezpieczne i obojętne w strefie zasilania Głównego Zbiornika Wód Podziemnych;
- 2) obowiązek stosowania wszelkich zabezpieczeń technicznych dla ochrony środowiska, szczególnie wód podziemnych przy realizacji nowych inwestycji.

2. Zakazuje się lokalizacji nowych zakładów o zwiększonym lub dużym ryzyku wystąpienia poważnych awarii, zgodnie z przepisami odrębnymi.

3. Na obszarze objętym planem znajduje się linia elektroenergetyczna SN–15kV, dla której obowiązują następujące ustalenia:

- 1) ustala się zachowanie pasa technologicznego o szerokości po 7,0 m z każdej strony od osi linii;
- 2) do czasu skablowania w pasie technologicznym obowiązują ograniczenia w zagospodarowaniu terenu wynikające z przepisów odrębnych,
- 3) po skablowaniu linii napowietrznych przestają obowiązywać ustalenia dla pasa technologicznego, określone w §13 ust. 3 pkt 1 i 2.

4. Ustala się konieczność zapewnienia właściwych warunków ochrony przeciwpożarowej, zwłaszcza w zakresie zaopatrzenia w wodę, dojazdu pożarowego, lokalizacji obiektów względem siebie oraz możliwości prowadzenia działań ratowniczych, zgodnie z przepisami odrębnymi.

§ 14. Zasady modernizacji, rozbudowy i budowy systemów komunikacji i infrastruktury technicznej:

1. Wszystkie tereny w granicach planu będą obsługiwane komunikacyjnie z przyległych dróg publicznych, dróg wewnętrznych zlokalizowanych w obszarze lub poza obszarem opracowania planu oraz dojeżdż i dojazdów stosownie do przepisów odrębnych.

2. W obrębie poszczególnych terenów należy zapewnić, odpowiednią liczbę miejsc postojowych oraz garażowych, zaspokajającą potrzeby w zakresie parkowania i postoju samochodów z uwzględnieniem warunków technicznych określonych w przepisach odrębnych, jednak nie mniej niż:

- 1) dla obiektów i budynków związanych z produkcją rolną, hodowlaną i ogrodnictwem – 1 na dwóch zatrudnionych;
- 2) należy zapewnić miejsca przeznaczone na parkowanie pojazdów zaopatrzonych w kartę parkingową stosownie do przepisów odrębnych.

3. Zakazuje się lokalizacji miejsc postojowych, dojeżdż i dojazdów na terenach przewidzianych pod powierzchnią biologicznie czynną, w obrębie poszczególnych działek budowlanych.

4. Należy zapewnić wykonanie pełnego uzbrojenia w podstawową sieć infrastruktury technicznej powiązaną z istniejącym systemem oraz podłączenie do niej terenów objętych planem, na warunkach określonych w przepisach odrębnych.

5. Należy zapewnić dostęp do urządzeń infrastruktury technicznej na warunkach określonych w przepisach odrębnych.

6. Zezwala się na lokalizację na obszarze planu urządzeń i obiektów budowlanych infrastruktury technicznej nie związanych z obsługą terenu objętego planem.

7. Dopuszcza się przebudowę sieci uzbrojenia technicznego, kolidujących z projektowanym zainwestowaniem, na warunkach określonych w przepisach odrębnych.

8. W zakresie zaopatrzenia w wodę:

- 1) ustala się powiązanie terenu objętego planem z istniejącym i projektowanym układem sieci wodociągowej; adaptację, przebudowę, rozbudowę, wymianę, remont istniejącej sieci wodociągowej;
- 2) dopuszcza się realizację indywidualnych ujęć wody.

9. Dla odprowadzania i unieszkodliwiania ścieków ustala się odprowadzanie ścieków bytowych i przemysłowych do istniejącej i projektowanej sieci kanalizacji sanitarnej lub zbiorników bezodpływowych, na warunkach określonych w przepisach odrębnych;

10. W zakresie odprowadzania wód opadowych i roztopowych:

- 1) dopuszcza się odprowadzanie wód opadowych i roztopowych na własny teren nieutwardzony, do dołów chłonnych lub zbiorników retencyjnych z możliwościami funkcji odparowującej i rozsączającej, z uwzględnieniem przepisów odrębnych;
- 2) zorganizowane odprowadzanie wód opadowych i roztopowych z terenów komunikacji kołowej, placów składowych i innych terenów może nastąpić do gruntu po spełnieniu wymogów wynikających z przepisów odrębnych, w tym ewentualnej konieczności podczyszczenia ścieków do odpowiednich parametrów, zgodnie z przepisami odrębnymi.

11. W zakresie zaopatrzenia w energię elektryczną:

- 1) ustala się obsługę poprzez istniejące i projektowane linie kablowe podziemne nn przyłączone do sieci SN poprzez istniejące i projektowane elektroenergetyczne stacje transformatorowe;
- 2) dopuszcza się wykorzystanie odnawialnych źródeł energii pozyskanej z urządzeń i obiektów do produkcji energii z odnawialnych źródeł energii, zgodnie z przepisami odrębnymi.

12. W zakresie sieci telefonicznej – ustala się adaptację i rozbudowę istniejącej sieci telefonicznej, zgodnie z przepisami odrębnymi.

13. Dla zaopatrzenia w energię ciepłą dopuszcza się wykorzystanie źródeł grzewczych na paliwo gazowe, płynne i stałe z zastrzeżeniem §6 ust. 6.

14. W zakresie sieci systemu melioracji wodnej:

- 1) ustala się zachowanie istniejącego systemu melioracji wodnej, a w przypadku konieczności jego naruszenia lub powstania kolizji z planowanymi inwestycjami, należy zastosować rozwiązania zastępcze, na warunkach określonych w przepisach odrębnych;
- 2) dopuszcza się realizację nowych elementów systemów melioracji wodnej, w zależności od potrzeb, zgodnie z przepisami odrębnymi.

§ 15. Nie podejmuje się ustaleń w zakresie sposobów i terminów tymczasowego zagospodarowania i użytkowania terenów.


§ 16. Zgodnie z art. 36 ust. 4 ustawy z dnia 27 marca 2003 r. o planowaniu i zagospodarowaniu przestrzennym ustala się stawki procentowe służące naliczaniu jednorazowej opłaty z tytułu wzrostu wartości nieruchomości w wysokości 30%.

Rozdział 3. Ustalenia końcowe

§ 17. Wykonanie uchwały powierza się Burmistrzowi Miasta i Gminy Budzyń.

§ 18. Uchwała wchodzi w życie po upływie 14 dni od dnia jej ogłoszenia w Dzienniku Urzędowym Województwa Wielkopolskiego.

Przewodniczący Rady Miejskiej w Budzynie
(-) Józef Depta

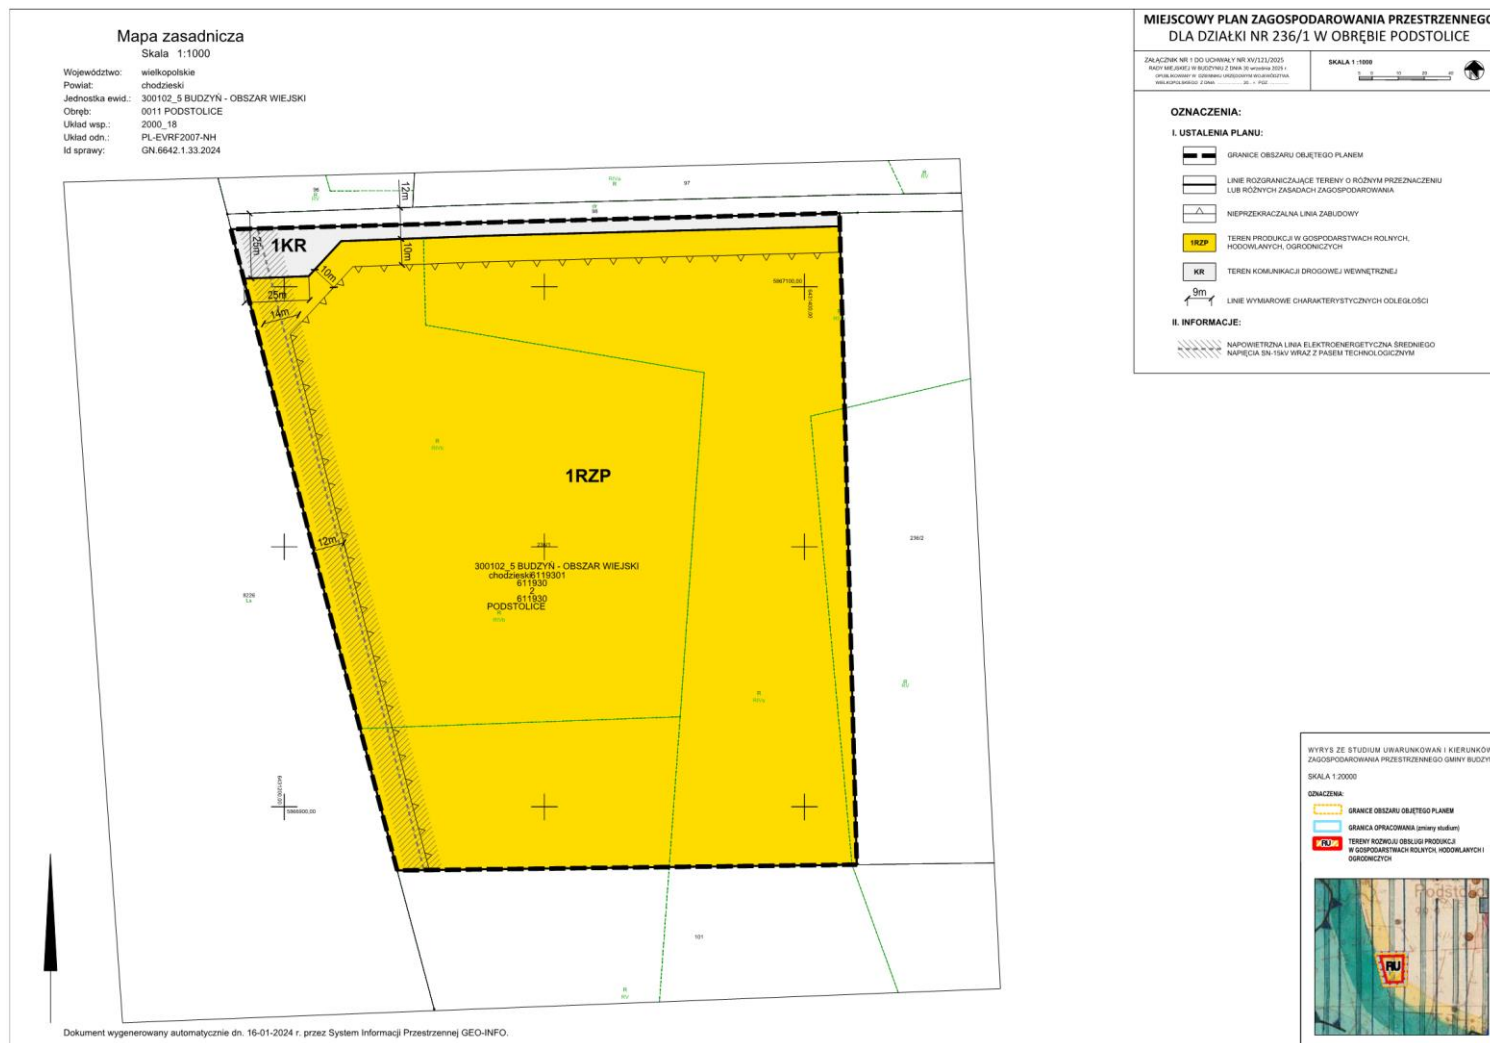

Załącznik nr 2 do uchwały nr XV/121/2025
Rady Miejskiej w Budzynie
z dnia 30 września 2025 r.

Rozstrzygnięcie o sposobie rozpatrzenia uwag zgłoszonych do projektu miejscowego planu zagospodarowania przestrzennego

Na podstawie art. 20 ust. 1 ustawy z dnia 27 marca 2003 r. o planowaniu i zagospodarowaniu przestrzennym (Dz. U. z 2024 r., poz. 1130 z późn. zm.) w związku z art. 67 ust. 3 pkt 2 ustawy z dnia 7 lipca 2023 r. o zmianie ustawy o planowaniu i zagospodarowaniu przestrzennym oraz niektórych innych ustaw (Dz. U. z 2023 r. poz. 1688 z późn. zm.) Rada Miejska w Budzynie rozstrzyga o sposobie rozpatrzenia uwag do projektu planu.

Projekt miejscowego planu zagospodarowania przestrzennego dla działki nr 236/1 w obrębie Podstolice poddany został konsultacjom społecznym w okresie od 21 lipca 2025 r. do 20 sierpnia 2025 r. Konsultacje były prowadzone w następujących formach:

- 1) projekt ten był udostępniony:
 - a) w wersji analogowej (wydruk na papierze) – w siedzibie Urzędu Miasta i Gminy Budzyń, ul. Przemysłowa 16A, punkt informacyjny - parter lub pok. 104, w dni pracy urzędu, w godzinach od 8.00 do 15.00,
 - b) w wersji cyfrowej (pliki pdf) – na stronie podmiotowej Biuletynu Informacji Publicznej Gminy Budzyń, pod adresem <https://bip.budzyn.pl/budzyn/bip/obwieszczenia.html>
- 2) spotkanie otwarte, poprzedzone prezentacją projektu aktu planowania przestrzennego, które odbyło się 30 lipca 2025 r. w Urzędzie Miasta i Gminy Budzyń, w sali parter, pok. 021, w godzinach od 17.00 do 17.30;
- 3) dyżur projektanta 31 lipca 2025 r. w Urzędzie Miasta i Gminy Budzyń, w sali parter, pok. 021, w godzinach od 17.00 do 17.30.

Do projektu miejscowego planu zagospodarowania przestrzennego dla działki nr 236/1 w obrębie Podstolice nie wniesiono uwag.

W związku z powyższym nie rozstrzyga się o sposobie ich rozpatrzenia.

Załącznik nr 3 do uchwały nr XV/121/2025

Rady Miejskiej w Budzynie

z dnia 30 września 2025 r.

Rozstrzygnięcie o sposobie realizacji, zapisanych w planie, inwestycji z zakresu infrastruktury technicznej, które należą do zadań własnych gminy oraz zasadach ich finansowania, zgodnie z przepisami o finansach publicznych

Na podstawie art. 20 ust. 1 ustawy z dnia 27 marca 2003 r. o planowaniu i zagospodarowaniu przestrzennym (j.t. Dz. U. z 2024 r., poz. 1130 z późn. zm.), Rada Miejska w Budzynie rozstrzyga o sposobie realizacji inwestycji z zakresu infrastruktury technicznej, które należą do zadań własnych gminy oraz zasadach ich finansowania, zgodnie z przepisami o finansach publicznych. Wobec powyższego Rada Miejska w Budzynie, w oparciu o obowiązujące przepisy oraz ustalenia planu miejscowego, rozstrzyga co następuje:

Inwestycje z zakresu infrastruktury technicznej na obszarze objętym opracowaniem miejscowego planu zagospodarowania przestrzennego dla działki nr 236/1 w obrębie Podstolice, nie zostały zaliczone do zadań własnych gminy, a ich realizacja nie stanowi obciążenia dla budżetu Miasta i Gminy Budzyń.

Załącznik Nr 4 do uchwały Nr XV/121/2025

Rady Miejskiej w Budzynie

z dnia 30 września 2025 r.

Zalacznik4.gml

Dane przestrzenne, o których mowa w art. 67a ust. 3 i 5 ustawy z dnia 27 marca 2003 r. o planowaniu i zagospodarowaniu przestrzennym (j.t. Dz.U. z 2020 r. poz. 293 z późn. zm.) ujawnione zostaną po kliknięciu w ikonę