



DZIENNIK URZĘDOWY

WOJEWÓDZTWA WIELKOPOLSKIEGO

Poznań, dnia 20 listopada 2025 r.

Poz. 8351

UCHWAŁA NR XVII/163/2025 RADY MIEJSKIEJ ZBĄSZYNIA

z dnia 7 listopada 2025 r.

w sprawie miejscowego planu zagospodarowania przestrzennego dla działek o numerze ewidencyjnym 90/6, 90/9, 142, 143, 144 położonych w obrębie Nowa Wieś, gmina Zbąszyń.

Na podstawie art. 18 ust. 2 pkt 5 ustawy z dnia 8 marca 1990 r. o samorządzie gminnym (t.j. Dz. U. z 2025 r., poz. 1153) i art. 20 ust. 1 ustawy z dnia 27 marca 2003 r. o planowaniu i zagospodarowaniu przestrzennym (t.j. Dz. U. z 2024 r., poz. 1130 z późn. zm.) w związku z art. 67 ust. 3 pkt. 2 ustawy z dnia 7 lipca 2023 r. o zmianie ustawy o planowaniu i zagospodarowaniu przestrzennym oraz niektórych innych ustaw (Dz. U. z 2023 r., poz. 1688 z późn. zm.), Rada Miejska Zbąszynia uchwala, co następuje:

§ 1. 1. Uchwala się miejscowy plan zagospodarowania przestrzennego dla działek o numerze ewidencyjnym 90/6, 90/9, 142, 143, 144 położonych w obrębie Nowa Wieś, gmina Zbąszyń zwany dalej „planem”, stwierdzając, iż nie narusza on ustaleń Studium Uwarunkowań i Kierunków Zagospodarowania Przestrzennego gminy i miasta Zbąszyń, uchwalonym uchwałą Nr XXI/137/2001 Rady Miasta i Gminy w Zbąszyniu z dnia 27 lutego 2001 r. ze zm.

2. Załączniki do uchwały stanowią:

- 1) część graficzna planu w skali 1:1000, zwana dalej „rysunkiem planu” - *załącznik nr 1*;
- 2) rozstrzygnięcie Rady Miejskiej Zbąszynia o sposobie realizacji, zapisanych w planie inwestycji z zakresu infrastruktury technicznej, które należą do zadań własnych gminy oraz zasadach ich finansowania, zgodnie z przepisami o finansach publicznych - *załącznik nr 2*;
- 3) dokument elektroniczny zawierający dane przestrzenne dotyczące planu - *załącznik nr 3*;

3. Granice obszaru objętego planem określono na rysunku planu.

§ 2. Ilekroć w uchwale jest mowa o:

- 1) budynku gospodarczo-garażowym - należy przez to rozumieć budynek gospodarczy z wydzieloną przestrzenią do celów garażowania pojazdów samochodowych;
- 2) działce – należy przez to rozumieć działkę budowlaną w rozumieniu ustawy o planowaniu i zagospodarowaniu przestrzennym;
- 3) materiale dachówkopodobnym – należy przez to rozumieć materiał o podobnych walorach estetycznych jak dachówka ceramiczna;
- 4) nieprzekraczalnej linii zabudowy – należy przez to rozumieć linię ograniczającą teren, na którym ustala się usytuowanie budynku oraz wiat z dopuszczeniem wysunięcia poza tę linię na odległość nie większą niż 1,5 m okapów, gzymsów, balkonów, galerii, tarasów i schodów zewnętrznych, ryzalitów;
- 5) elewacji frontowej budynku – należy przez to rozumieć ścianę budynku zlokalizowaną od frontowej granicy działki, liczoną jako odległości pomiędzy skrajnymi ścianami zewnętrznymi budynku;

- 6) tablicy informacyjnej – należy przez to rozumieć element systemu informacji gminnej, oświatowej, turystycznej, przyrodniczej, edukacji ekologicznej i innej wymaganej przepisami odrębnymi.

§ 3. Ustala się następujące przeznaczenie terenów:

- 1) teren zabudowy mieszkaniowej jednorodzinnej, oznaczony symbolem MN,
- 2) teren zieleni naturalnej, oznaczony symbolem ZN,
- 3) teren komunikacji drogowej publicznej, teren drogi dojazdowej, oznaczony symbolem KDD.

§ 4. Ustala się następujące zasady ochrony i kształtowania ładu przestrzennego:

- 1) zakaz budowy ogrodzeń pełnych i składających się z przeseł wykonanych z prefabrykatów betonowych od strony dróg publicznych;
- 2) dopuszczenie lokalizacji szyldów umieszczanych na elewacji budynku o maksymalnej łącznej powierzchni na jednej działce nieprzekraczającej 2 m²;
- 3) dopuszczenie lokalizacji tablic informacyjnych wolno stojących o wysokości do 3 m i o maksymalnej łącznej powierzchni na jednej działce nieprzekraczającej 12 m² lub umieszczanych na elewacji budynku lub na ogrodzeniu o maksymalnej łącznej powierzchni na jednej działce nieprzekraczającej 12 m².

§ 5. Ustala się następujące zasady ochrony środowiska, przyrody i krajobrazu kulturowego:

- 1) zakaz lokalizacji przedsięwzięć mogących zawsze znacząco oddziaływać na środowisko w rozumieniu przepisów odrębnych, z wyłączeniem inwestycji celu publicznego;
- 2) zakaz lokalizacji przedsięwzięć mogących potencjalnie znacząco oddziaływać na środowisko w rozumieniu przepisów odrębnych, z wyłączeniem inwestycji celu publicznego;
- 3) dopuszczenie zastosowania środków technicznych zapewniających zachowanie standardów akustycznych wynikających z przepisów odrębnych na terenach objętych ochroną akustyczną, zlokalizowanych poza obszarem planu, poprzez zastosowanie np. barier akustycznych, zieleni izolacyjnej, rozwiązań konstrukcyjno-materiałowych i funkcjonalnych poszczególnych obiektów i terenów;
- 4) nakaz zachowania, na terenie MN, dopuszczalnych poziomów hałasu wymaganych dla terenów zabudowy mieszkaniowej jednorodzinnej, zgodnie z przepisami odrębnymi.

§ 6. Nie określa się szczegółowych zasad ochrony dziedzictwa kulturowego i zabytków oraz dóbr kultury.

§ 7. Nie ustala się wymagań wynikających z potrzeb kształtowania przestrzeni publicznych.

§ 8. Nie ustala się zasad kształtowania krajobrazu.

§ 9. 1. Dla terenu MN ustala się następujące parametry i wskaźniki kształtowania zabudowy oraz zagospodarowania terenu:

- 1) rodzaj zabudowy: zabudowa mieszkaniowa jednorodzinna wolno stojąca;
- 2) na jednej działce możliwość lokalizacji wyłącznie jednego budynku mieszkalnego jednorodzinnego wolno stojącego oraz jednego budynku garażowego albo gospodarczego albo gospodarczo-garażowego oraz wiaty;
- 3) dopuszczenie lokalizacji garażu w budynku mieszkalnym lub w formie wolno stojącej, z zastrzeżeniem pkt. 4);
- 4) dopuszczenie lokalizacji budynku gospodarczego lub gospodarczo-garażowego w formie wolno stojącej o powierzchni zabudowy nie większej niż 60 m²;
- 5) zakaz lokalizacji blaszanych budynków garażowych, gospodarczych i gospodarczo-garażowych;
- 6) dopuszczenie lokalizacji obiektów małej architektury oraz sieci i urządzeń infrastruktury technicznej;
- 7) wskaźnik intensywności zabudowy od 0,1 do 0,6;
- 8) wskaźnik nadziemnej intensywności zabudowy od 0,1 do 0,6;
- 9) maksymalny udział powierzchni zabudowy – 30% powierzchni działki;
- 10) minimalny udział powierzchni biologicznie czynnej – 30% powierzchni działki;

- 11) dachy dowolne, z zastrzeżeniem pkt. 12)
- 12) przy zastosowaniu dachów pochyłych - dachy dwuspadowe lub wielospadowe, o kącie nachylenia połaci dachowych od 15° do 45°;
- 13) dowolne usytuowanie kalenicy głównej budynku mieszkalnego, garażowego, gospodarczego i gospodarczo-garażowego;
- 14) wysokość zabudowy:
 - a) budynku mieszkalnego do 2 kondygnacji nadziemnych nie więcej niż 9,0 m,
 - b) budynku garażowego, gospodarczego i gospodarczo-garażowego 1 kondygnacja nadziemna nie więcej niż 6,0 m,
 - c) budowli jako obiektów wolnostojących do 10,0 m liczona od powierzchni terenu w miejscu posadowienia do najwyższego punktu konstrukcji,
 - d) budowli jako obiektów zlokalizowanych na dachach budynków do 2,0 m liczona od dachu budynku w miejscu posadowienia do najwyższego punktu konstrukcji;
- 15) zakaz lokalizacji kondygnacji podziemnej budynków
- 16) szerokość elewacji frontowej budynku garażowego, gospodarczego i gospodarczo-garażowego do 10,0 m;
- 17) zastosowanie materiałów elewacyjnych w kolorach pastelowych lub w kolorze naturalnym materiału ceramicznego, szarym i białym;
- 18) zastosowanie dachówki ceramicznej, betonowej, bitumicznej lub materiału dachówkopodobnego w kolorze ceglasto-czerwonym, brązowym lub grafitowym, czarnym ;
- 19) lokalizację miejsc postojowych dla samochodów osobowych w ilości minimum 2 miejsca na każdy lokal mieszkalny na terenie działki, w tym w budynku garażowym;
- 20) minimalną powierzchnię nowo wydzielanych działek dla terenów MN - 1000m², przy czym dopuszcza się wydzielenie działek o powierzchni mniejszej niż 1000m² wyłącznie dla urządzeń i obiektów infrastruktury technicznej.

2. Dla terenu ZN ustala się następujące parametry i wskaźniki kształtowania zabudowy oraz zagospodarowania terenu:

- 1) teren zieleni naturalnej;
- 2) zakaz budowy budynków;
- 3) dopuszczenie lokalizacji urządzeń i sieci infrastruktury technicznej oraz urządzeń wodnych.

§ 10. Nie ustala się granic i sposobów zagospodarowania terenów lub obiektów podlegających ochronie, na podstawie odrębnych przepisów.

§ 11. Nie ustala się szczegółowych zasad i warunków scalania i podziału nieruchomości.

§ 12. W zakresie szczególnych warunków zagospodarowania terenów oraz ograniczeń w ich użytkowaniu, w tym zakazu zabudowy ustala się:

- 1) dopuszczenie zastosowania środków ochrony w postaci np. barier akustycznych, zieleni izolacyjnej, rozwiązań konstrukcyjno-materiałowych i funkcjonalnych poszczególnych obiektów i terenów w celu zmniejszenia emisji hałasu z dróg,
- 2) nakaz zachowania ograniczeń w zagospodarowaniu i zabudowaniu terenu wynikających z położenia terenu objętego planem w granicach Obszaru Chronionego Krajobrazu Pojezierze Sławskie, Pradolina Obry i Rynna Zbąszyńska, zgodnie z przepisami odrębnymi,
- 3) nakaz zachowania ograniczeń w zagospodarowaniu i zabudowaniu terenu wynikających z położenia terenu objętego planem w granicach Obszaru Specjalnej Ochrony Natura 2000 Jeziora Pszczewskie i Dolina Obry, zgodnie z przepisami odrębnymi,

- 4) nakaz zachowania ograniczeń w zagospodarowaniu i zabudowaniu terenu wynikających z położenia terenu objętego planem w granicach Obszaru Specjalnej Ochrony Natura 2000 Rynna Jezior Obrzańskich, zgodnie z przepisami odrębnymi,
- 5) nakaz zachowania ograniczeń w zagospodarowaniu i zabudowaniu terenu wynikających z położenia terenu objętego planem w granicach obszaru szczególnego zagrożenia powodzią, w rozumieniu art. 16 pkt 34) lit. a) Prawa wodnego, tj. obszarze, na którym prawdopodobieństwo wystąpienia powodzi jest średnie i wynosi $p=1\%$, zgodnie z przepisami odrębnymi,
- 6) nakaz zachowania ograniczeń w zagospodarowaniu i zabudowaniu terenu wynikających z położenia terenu objętego planem w granicach obszaru szczególnego zagrożenia powodzią, w rozumieniu art. 16 pkt 34) lit. b) Prawa wodnego, tj. obszarze, na którym prawdopodobieństwo wystąpienia powodzi jest wysokie i wynosi $p=10\%$, zgodnie z przepisami odrębnymi,
- 7) nakaz zachowania ograniczeń w zagospodarowaniu i zabudowaniu terenu wynikających z położenia terenu objętego planem w granicach obszaru i terenu górniczego „Zbąszyń”, zgodnie z przepisami odrębnymi,
- 8) nakaz zachowania ograniczeń w zagospodarowaniu i zabudowaniu terenu wynikających z położenia terenu objętego planem w granicach udokumentowanego złoża kopalin – gazu ziemnego o nr złoża 4735 „Zbąszyń”, zgodnie z przepisami odrębnymi.

§ 13. Ustala się następujące zasady modernizacji, rozbudowy i budowy systemów komunikacji i infrastruktury technicznej:

- 1) w zakresie systemów komunikacji:
 - a) teren komunikacji drogowej publicznej, teren drogi dojazdowej oznaczony symbolem KDD, o szerokości zgodnej z rysunkiem planu,
 - b) nakaz wyznaczenia miejsc postojowych dla pojazdów zaopatrzonych w kartę parkingową, zgodnie z przepisami odrębnymi;
- 2) obsługę komunikacyjną terenu z komunikacji drogowej publicznej, terenu drogi dojazdowej oznaczonego symbolem KDD;
- 3) zaopatrzenie w wodę z sieci wodociągowej, zgodnie z przepisami odrębnymi;
- 4) w zakresie sieci kanalizacyjnej:
 - a) odprowadzanie ścieków komunalnych do sieci kanalizacji sanitarnej, zgodnie z przepisami odrębnymi,
 - b) do czasu realizacji sieci, dopuszczenie stosowania indywidualnych szczelnych zbiorników bezodpływowych;
- 5) w zakresie zagospodarowania wód opadowych i roztopowych, zagospodarowanie zgodnie z przepisami odrębnymi;
- 6) w zakresie zagospodarowania odpadów, zgodnie z przepisami odrębnymi;
- 7) nakaz stosowania przy pozyskiwaniu ciepła dla celów grzewczych i technologicznych paliw charakteryzujących się najniższymi wskaźnikami emisyjnymi z dopuszczeniem wprowadzania odnawialnych źródeł energii z wyłączeniem elektrowni wiatrowych;
- 8) zasilanie w energię elektryczną z istniejącej i projektowanej sieci elektroenergetycznej oraz z odnawialnych źródeł energii z wyłączeniem elektrowni wiatrowych;
- 9) w zakresie zasilania w energię gazową, z sieci gazowej.


§ 14. Nie ustala się sposobów i terminów tymczasowego zagospodarowania, urządzenia i użytkowania terenów.

§ 15. Ustala się stawkę służącą naliczeniu jednorazowych opłat, o jakich mowa w art. 36 ust. 4 ustawy o planowaniu i zagospodarowaniu przestrzennym, w wysokości 30% dla terenów objętych planem.

§ 16. Wykonanie uchwały powierza się Burmistrzowi Zbąszynia.

§ 17. Uchwała wchodzi w życie po upływie 14 dni od dnia jej ogłoszenia w Dzienniku Urzędowym Województwa Wielkopolskiego.

Przewodniczący Rady
(-) Paweł Michałowski

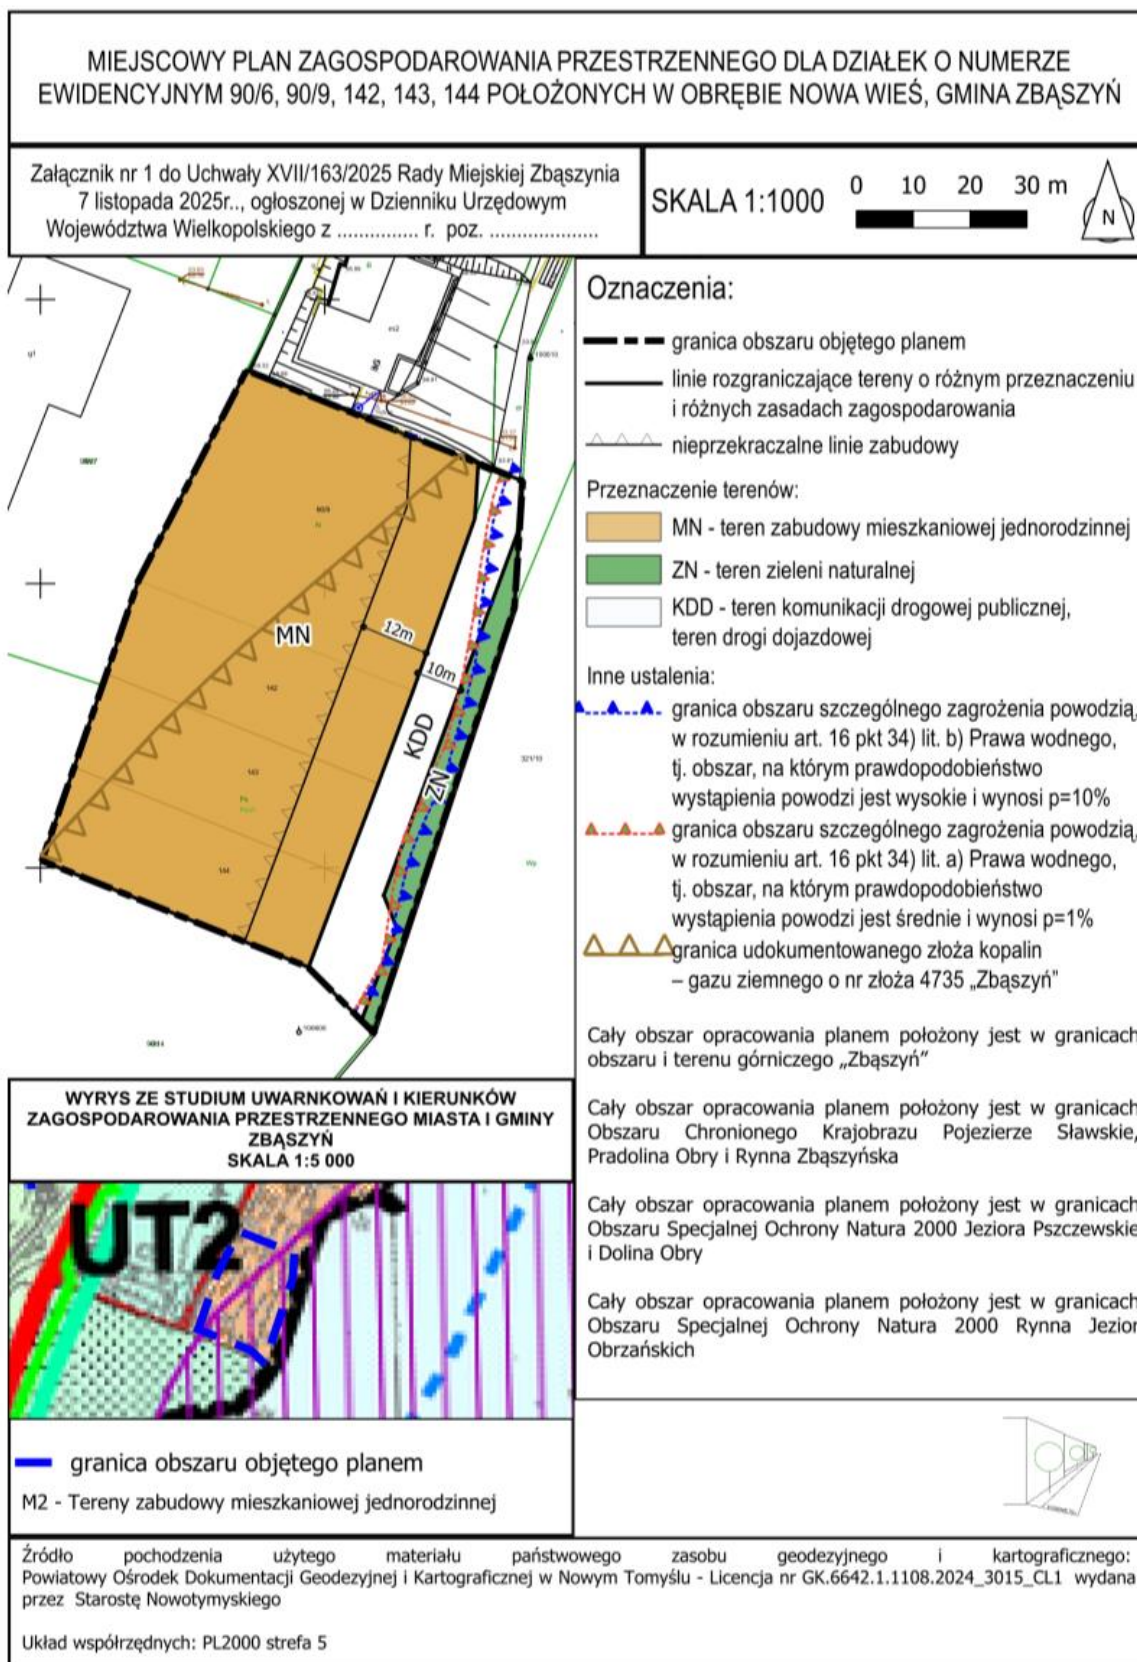

Załącznik Nr 2 do uchwały Nr XVII/163/2025

Rady Miejskiej Zbąszynia

z dnia 7 listopada 2025 r.

Rozstrzygnięcie Rady Miejskiej w Zbąszyniu o sposobie realizacji, zapisanych w projekcie zmiany miejscowego planu zagospodarowania przestrzennego dla działek o numerze ewidencyjnym 90/6, 90/9, 142, 143, 144 położonych w obrębie Nowa Wieś, gmina Zbąszyń, inwestycji z zakresu infrastruktury technicznej, które należą do zadań własnych gminy oraz zasadach ich finansowania

Na podstawie art. 20 ust. 1, ustawy z dnia 27 marca 2003r. o planowaniu i zagospodarowaniu przestrzennym (tekst jednolity: Dz. U. z 2024 r. poz. 1130 z późn. zm.) Rada Miejska w Zbąszyniu rozstrzyga, co następuje:

§ 1. Sposób realizacji zapisanych w planie inwestycji z zakresu infrastruktury technicznej:

1) Plan zakłada realizację dróg publicznych.

2) Zadania w zakresie infrastruktury technicznej prowadzić będą właściwe jednostki gminne i przedsiębiorstwa, w kompetencji których leży rozwój sieci: wodociągowej i kanalizacji sanitarnej, energetycznej, gazociągowej i ciepłej, zgodnie z miejscowym planem zagospodarowania przestrzennego oraz na podstawie przepisów odrębnych.

3) Zadania w zakresie gospodarki odpadami realizowane będą zgodnie z miejscowym planem zagospodarowania przestrzennego, zgodnie z planem gospodarki odpadami oraz na podstawie przepisów odrębnych.

4) Za podstawę przyjęcia do realizacji zadań określonych w miejscowym planie zagospodarowania przestrzennego, które należą do zadań własnych gminy, stanowić będą zapisy Wieloletniego Planu Inwestycyjnego gminy Zbąszyń.

5) Określenie terminów przystąpienia i zakończenia realizacji tych zadań, ustalone będzie według kryteriów i zasad przyjętych przy konstruowaniu Wieloletniego Planu Inwestycyjnego gminy Zbąszyń.

6) Inwestycje realizowane mogą być etapowo w zależności od wielkości środków przeznaczonych na inwestycje.

§ 2 Zasady finansowania inwestycji z zakresu infrastruktury technicznej określonych w planie:

Finansowanie inwestycji będzie odbywać się poprzez:

1) Wydatki z budżetu gminy.

2) Współfinansowanie środkami zewnętrznymi, poprzez budżet gminy – w ramach m.in.:

a) dotacji unijnych,

b) dotacji samorządu województwa,

c) dotacji i pożyczek z funduszy celowych,

d) kredytów i pożyczek bankowych,

e) innych środków zewnętrznych.

3) Udział inwestorów w finansowaniu w ramach porozumień o charakterze cywilno – prawnym lub w formie partnerstwa publiczno – prywatnego – „PPP”, a także właścicieli nieruchomości.

Załącznik Nr 3 do uchwały Nr XVII/163/2025

Rady Miejskiej Zbąszynia

z dnia 7 listopada 2025 r.

Zalacznik3.gml

Dane przestrzenne, o których mowa w art. 67a ust. 3 i 5 ustawy z dnia 27 marca 2003 r. o planowaniu i zagospodarowaniu przestrzennym (j.t. Dz.U. z 2020 r. poz. 293 z późn. zm.) ujawnione zostaną po kliknięciu w ikonę