



DZIENNIK URZĘDOWY

WOJEWÓDZTWA WIELKOPOLSKIEGO

Poznań, dnia 19 lutego 2025 r.

Poz. 1502

UCHWAŁA NR XIV/120/25 RADY MIEJSKIEJ W MOSINIE

z dnia 3 lutego 2025 r.

w sprawie miejscowego planu zagospodarowania przestrzennego pn. „Daszewice – rejon ul. Kasztanowej”, obejmującego część wsi Daszewice

Na podstawie art. 18 ust. 2 pkt 5 ustawy z dnia 8 marca 1990 r. o samorządzie gminnym (Dz. U. z 2024 r. poz. 1465, 1572, 1907 i 1940), art. 20 ust. 1 ustawy z dnia 27 marca 2003 r. o planowaniu i zagospodarowaniu przestrzennym (Dz. U. z 2024 r. poz. 1130, 1907 i 1940), w zw. z art. 67 ust. 3 ustawy z dnia 7 lipca 2023 r. o zmianie ustawy o planowaniu i zagospodarowaniu przestrzennym oraz niektórych innych ustaw (Dz. U. z 2023 r. poz. 1688 oraz z 2024 r. poz. 1824), uchwała się, co następuje:

§ 1. 1. Uchwała się miejscowy plan zagospodarowania przestrzennego pn. „Daszewice – rejon ul. Kasztanowej”, obejmujący część wsi Daszewice po stwierdzeniu, że nie narusza on ustaleń Studium uwarunkowań i kierunków zagospodarowania przestrzennego gminy Mosina, zatwierdzonego uchwałą Nr LVI/386/10 Rady Miejskiej w Mosinie z dnia 25 lutego 2010 r.

2. Integralnymi częściami uchwały są:

- 1) załącznik nr 1 – rysunek miejscowego planu, opracowany w skali 1:1000;
- 2) załącznik nr 2 – rozstrzygnięcie Rady Miejskiej w Mosinie o sposobie rozpatrzenia uwag wniesionych do projektu planu;
- 3) załącznik nr 3 – rozstrzygnięcie Rady Miejskiej w Mosinie o sposobie realizacji, zapisanych w planie, inwestycji z zakresu infrastruktury technicznej, które należą do zadań własnych gminy oraz o zasadach ich finansowania, zgodnie z przepisami o finansach publicznych;
- 4) załącznik nr 4 – dokument elektroniczny zawierający dane przestrzenne.

3. Granicę miejscowego planu zagospodarowania przestrzennego określa rysunek planu oraz załącznik nr 4.

§ 2. Ilekroć w uchwale jest mowa o:

- 1) budynku gospodarczo-garażowym – należy przez to rozumieć budynek gospodarczy, garaż lub budynek łączący obie te funkcje w dowolnych proporcjach;
- 2) dachu płaskim – należy przez to rozumieć dach o nachyleniu połaci dachowych nie większym niż 12°;
- 3) dachu stromym – należy przez to rozumieć dach dwu- lub wielospadowy o kącie nachylenia połaci dachowych od 30° do 45°;
- 4) nieprzekraczalnej linii zabudowy – należy przez to rozumieć linię wyznaczającą najmniejszą dopuszczalną odległość sytuowania wiaty oraz ściany zewnętrznej budynku od linii rozgraniczającej tereny;
- 5) obowiązującej linii zabudowy – należy przez to rozumieć linię, do której co najmniej jedna z zewnętrznych ścian budynku powinna przylegać na minimum 50% jej długości, z wyjątkiem budynków gospodarczo-garażowych i wiat, dla których linia ta stanowi nieprzekraczalną linię zabudowy.

§ 3. 1. Ustala się następujące przeznaczenie terenów:

- 1) tereny zabudowy mieszkaniowej jednorodzinnej, oznaczone symbolami: **1MN**, **2MN**, **3MN**, **4MN**, **5MN** i **6MN**;
- 2) tereny zabudowy mieszkaniowej jednorodzinnej lub zabudowy usługowej, oznaczone symbolami: **1MN/U**, **2MN/U** i **3MN/U**;
- 3) teren zabudowy usługowej, oznaczony symbolem **U**;
- 4) tereny zieleni, oznaczone symbolami: **1Z** i **2Z**;
- 5) tereny dróg wewnętrznych, oznaczone symbolami: **1KDW**, **2KDW**, **3KDW**, **4KDW**, **5KDW**, **6KDW**, **7KDW** i **8KDW**;
- 6) teren drogi publicznej klasy dojazdowej, oznaczony symbolem **KDD**.

2. Linie rozgraniczające tereny o różnym przeznaczeniu lub różnych zasadach zagospodarowania określono na rysunku planu.

§ 4. 1. W zakresie zasad ochrony i kształtowania ładu przestrzennego, zasad kształtowania krajobrazu oraz wymagań wynikających z potrzeb kształtowania przestrzeni publicznych ustala się:

- 1) lokalizację budynków i wiat zgodnie z nieprzekraczalnymi liniami zabudowy oraz zgodnie z przepisami odrębnymi;
- 2) zagospodarowanie pasów zieleni izolacyjnej, wyznaczonych na rysunku planu, zielenią głównie zimozieloną w postaci zakrzewień i zadrzewień o zwartej strukturze.

2. Dopuszcza się lokalizację:

- 1) obiektów małej architektury;
- 2) wyłącznie ogrodzeń ażurowych rozumianych jako ogrodzenia, w których udział powierzchni pełnej wynosi nie więcej niż 40%.

3. Dopuszcza się:

- 1) przebudowę, rozbudowę lub nadbudowę istniejących budynków, zgodnie z ustalonymi w planie parametrami, przy czym geometria dachów rozbudowywanych lub nadbudowywanych części budynków może stanowić kontynuację geometrii dachów części istniejących;
- 2) przebudowę części budynków wykraczających poza nieprzekraczalne linie zabudowy;
- 3) wydzielanie działek o dowolnej powierzchni przeznaczonych pod lokalizację obiektów stacji transformatorowych lub przepompowni ścieków.

4. Zakazuje się lokalizacji ogrodzeń z przęsłami z prefabrykowanych elementów betonowych.

§ 5. W zakresie zasad ochrony środowiska, przyrody i krajobrazu ustala się:

- 1) zapewnienie dopuszczalnych poziomów hałasu w środowisku:
 - a) jak dla terenów zabudowy mieszkaniowej jednorodzinnej na terenach od **1MN** do **6MN**,
 - b) jak dla terenów mieszkaniowo-usługowych na terenach od **1MN/U** do **3MN/U**;
- 2) zagospodarowanie odpadów zgodnie z przepisami odrębnymi;
- 3) zaopatrzenie w ciepło – zgodnie z przepisami odrębnymi;
- 4) zakaz lokalizacji:
 - a) przedsięwzięć mogących znacząco oddziaływać na środowisko, z wyjątkiem inwestycji celu publicznego,
 - b) stacji paliw, punktów dystrybucji paliw,
 - c) usług z zakresu blacharstwa, lakiernictwa,
 - d) stacji napraw i obsługi pojazdów z wyjątkiem terenu **3MN/U**,

- e) myjni samochodowych,
- f) usług składowania odpadów, usług złomowania lub przeładunku złomu,
- g) punktów selektywnej zbiórki odpadów, stacji przeładunkowych odpadów i otwartych składowisk odpadów,
- h) składow otwartych, lokalizowanych poza budynkami.

§ 6. W zakresie zasad kształtowania zabudowy oraz wskaźników zagospodarowania terenów zabudowy mieszkaniowej jednorodzinnej, oznaczonych symbolami od **1MN** do **6MN** ustala się:

- 1) dopuszczenie lokalizacji na działce budowlanej:
 - a) jednego budynku mieszkalnego jednorodzinnego wolno stojącego,
 - b) jednego wolno stojącego budynku gospodarczo-garażowego o powierzchni zabudowy nie większej niż 60 m²,
 - c) wiat o łącznej powierzchni zabudowy nie większej niż 60 m²;
- 2) wysokość:
 - a) budynku mieszkalnego jednorodzinnego nie większą niż 9 m i nie więcej niż dwie kondygnacje nadziemne,
 - b) budynku gospodarczo-garażowego z dachem stromym nie większą niż 6 m i nie więcej niż jedna kondygnacja nadziemna,
 - d) budynku gospodarczo-garażowego z dachem płaskim nie większą niż 3 m,
 - e) wiat nie większą niż 3 m;
- 3) powierzchnię zabudowy działki budowlanej nie większą niż 40%;
- 4) intensywność zabudowy na działce budowlanej od 0 do 1,2;
- 5) powierzchnię biologicznie czynną na działce budowlanej nie mniejszą niż 50%;
- 6) powierzchnię nowo wydzielonej działki budowlanej nie mniejszą niż 800 m²;
- 7) geometrię dachów:
 - a) budynków mieszkalnych: dachy strome, z zastrzeżeniem pkt 8,
 - b) budynków gospodarczo-garażowych: dachy płaskie lub dachy strome,
 - c) wiat: dowolną;
- 8) dopuszczenie stosowania dachów o dowolnym kącie nachylenia połaci dachowych nad takimi częściami budynków mieszkalnych, jak: wykusze, lukarny, zadaszenia wejść, balkonów i tarasów oraz części garażowe;
- 9) liczbę miejsc do parkowania samochodów osobowych: minimum dwa na jeden lokal mieszkalny.

§ 7. W zakresie zasad kształtowania zabudowy oraz wskaźników zagospodarowania terenów zabudowy mieszkaniowej jednorodzinnej lub zabudowy usługowej, oznaczonych symbolami od **1MN/U** do **3MN/U** ustala się:

- 1) dopuszczenie lokalizacji na działce budowlanej:
 - a) jednego budynku mieszkalnego jednorodzinnego wolno stojącego,
 - b) jednego budynku usługowego:
 - przy czym dla usług handlu powierzchnia sprzedaży nie może być większa niż 100 m²,
 - w którym dopuszcza się wydzielenie maksymalnie jednego lokalu mieszkalnego, o powierzchni całkowitej nie większej niż 50% powierzchni całkowitej budynku,
- c) jednego wolno stojącego budynku gospodarczo-garażowego o powierzchni zabudowy nie większej niż 60 m²,

- d) wiat o łącznej powierzchni zabudowy nie większej niż 60 m²;
- 2) wysokość:
- a) budynku mieszkalnego jednorodzinnego nie większą niż 9 m i nie więcej niż dwie kondygnacje nadziemne,
 - b) budynku usługowego z dachem stromym nie większą niż 9 m i nie więcej niż dwie kondygnacje nadziemne,
 - c) budynku usługowego z dachem płaskim nie większą niż 7 m i nie więcej niż dwie kondygnacje nadziemne,
 - d) budynku gospodarczo-garażowego z dachem stromym nie większą niż 6 m i nie więcej niż jedna kondygnacja nadziemna,
 - e) budynku gospodarczo-garażowego z dachem płaskim nie większą niż 3 m,
 - f) wiat nie większą niż 3 m;
- 3) powierzchnię zabudowy działki budowlanej nie większą niż 40%;
- 4) intensywność zabudowy na działce budowlanej od 0 do 1,2;
- 5) powierzchnię biologicznie czynną na działce budowlanej nie mniejszą niż 30%;
- 6) powierzchnię nowo wydzielonej działki budowlanej nie mniejszą niż 800 m²;
- 7) geometrię dachów:
- a) budynków mieszkalnych: dachy strome, z zastrzeżeniem pkt 8,
 - b) budynków usługowych: dachy płaskie lub dachy strome, z zastrzeżeniem pkt 8,
 - c) budynków gospodarczo-garażowych: dachy płaskie lub dachy strome,
 - d) wiat: dowolną;
- 8) dopuszczenie stosowania dachów o dowolnym kącie nachylenia połaci dachowych nad takimi częściami budynków mieszkalnych i usługowych, jak: wykusze, lukarny, zadaszenia wejść, balkonów i tarasów oraz części garażowe;
- 9) liczbę miejsc do parkowania samochodów osobowych:
- a) minimum dwa na jeden lokal mieszkalny,
 - b) minimum jedno na 50 m² powierzchni sprzedaży budynku handlowego,
 - c) minimum jedno na 50 m² powierzchni użytkowej budynku usługowego, innego niż handlowy.

§ 8. W zakresie zasad kształtowania zabudowy oraz wskaźników zagospodarowania terenu zabudowy usługowej, oznaczonego symbolem **U**, ustala się:

- 1) dopuszczenie lokalizacji na działce budowlanej:
- a) budynków usługowych, w tym handlowych o powierzchni sprzedaży nie większej niż 1000 m²,
 - b) boisk oraz plenerowych urządzeń sportowych i rekreacyjnych;
- 2) wysokość budynków:
- a) z dachem stromym: nie większą niż 9 m i nie więcej niż dwie kondygnacje nadziemne,
 - b) z dachem płaskim: nie większą niż 7 m i nie więcej niż dwie kondygnacje nadziemne;
- 3) powierzchnię zabudowy działki budowlanej nie większą niż 40%;
- 4) intensywność zabudowy na działce budowlanej od 0 do 1,2;
- 5) powierzchnię biologicznie czynną na działce budowlanej nie mniejszą niż 20%;
- 6) powierzchnię nowo wydzielonej działki budowlanej nie mniejszą niż 3000 m²;
- 7) geometrię dachów: dachy płaskie lub dachy strome;

8) liczbę miejsc do parkowania samochodów osobowych:

- a) minimum jedno na 50 m² powierzchni sprzedaży budynku handlowego,
- b) minimum jedno na 50 m² powierzchni użytkowej budynku usługowego, innego niż handlowy.

§ 9. W zakresie wskaźników zagospodarowania terenów zieleni, oznaczonych symbolami **1Z** i **2Z**, ustala się powierzchnię biologicznie czynną na nie mniejszą niż 95% terenu.

§ 10. Na terenach dróg wewnętrznych, oznaczonych symbolami od **1KDW** do **8KDW**, ustala się szerokość w liniach rozgraniczających zgodnie z rysunkiem planu.

§ 11. Na terenie drogi publicznej klasy dojazdowej, oznaczonym symbolem **KDD**, ustala się:

- 1) szerokość w liniach rozgraniczających, zgodnie z rysunkiem planu;
- 2) parametry układu komunikacyjnego, zgodnie z klasyfikacją dróg i przepisami odrębnymi.

§ 12. W zakresie granic i sposobów zagospodarowania terenów lub obiektów podlegających ochronie, na podstawie odrębnych przepisów, terenów górniczych, a także obszarów szczególnego zagrożenia powodzią, obszarów osuwania się mas ziemnych oraz krajobrazów priorytetowych określonych w audycie krajobrazowym oraz w planie zagospodarowania przestrzennego województwa, ustala się uwzględnienie warunków i ograniczeń wynikających z lokalizacji wszystkich terenów objętych planem w granicach Głównego Zbiornika Wód Podziemnych nr 144 – Dolina kopalna Wielkopolska.

§ 13. W zakresie szczególnych zasad i warunków scalania i podziału nieruchomości objętych planem ustala się:

- 1) minimalną powierzchnię działki budowlanej: zgodnie z ustaleniami planu;
- 2) szerokość frontów działek budowlanych: nie mniej niż 20 m;
- 3) kąt położenia granic działek budowlanych w stosunku do pasa drogowego, z którego odbywać się będzie obsługa komunikacyjna: od 70° do 110°.

§ 14. W zakresie szczególnych warunków zagospodarowania terenów oraz ograniczeń w ich użytkowaniu, w tym zakaz zabudowy, ustala się:

- 1) uwzględnienie ograniczeń wynikających z lokalizacji sieci oraz urządzeń infrastruktury technicznej;
- 2) zakaz lokalizacji roślinności oraz obiektów budowlanych o wysokości kolidującej z napowietrzną linią elektroenergetyczną SN-15 kV, to jest w pasie technologicznym o szerokości minimum 7 m, wyznaczonym po każdej ze stron od osi linii, do czasu jej likwidacji lub przebudowy na linię kablową.

§ 15. W zakresie zasad modernizacji, rozbudowy i budowy systemów infrastruktury technicznej ustala się:

- 1) dopuszczenie lokalizacji oraz prowadzenie robót budowlanych w zakresie urządzeń i sieci infrastruktury technicznej w obrębie wszystkich terenów objętych planem;
- 2) powiązanie sieci infrastruktury technicznej z układem zewnętrznym oraz zapewnienie dostępu do sieci;
- 3) zaopatrzenie w wodę, gaz, energię elektryczną i ciepłą – z sieci i urządzeń infrastruktury technicznej;
- 4) odprowadzanie wód opadowych i roztopowych – zgodnie z przepisami odrębnymi;
- 5) odprowadzanie ścieków bytowych i przemysłowych – zgodnie z przepisami odrębnymi.

§ 16. W zakresie zasad modernizacji, rozbudowy i budowy systemów komunikacji ustala się:

- 1) dostęp do działek budowlanych z przyległych dróg publicznych, w tym poprzez drogi wewnętrzne;
- 2) liczbę miejsc do parkowania pojazdów zaopatrzonych w kartę parkingową: zgodnie z wymaganiami określonymi w przepisach odrębnych.

§ 17. W zakresie sposobu i terminu tymczasowego zagospodarowania, urządzania i użytkowania terenów, ustalenia planu dotyczące lokalizacji obiektów małej architektury i ogrodzeń zachowują moc do czasu podjęcia przez Radę Miejską w Mosinie uchwały, o której mowa w art. 37a ustawy z dnia 27 marca 2003 r. o planowaniu i zagospodarowaniu przestrzennym.


§ 18. Ustala się stawkę procentową służącą naliczeniu opłaty, o której mowa w art. 36 ust. 4 ustawy z dnia 27 marca 2003 r. o planowaniu i zagospodarowaniu przestrzennym, w wysokości 30%.

§ 19. W granicach objętych ustaleniami niniejszego planu traci moc uchwała Nr LXIV/452/14 Rady Miejskiej w Mosinie z dnia 30 czerwca 2014 r. w sprawie uchwalenia miejscowego planu zagospodarowania przestrzennego dla terenów części wsi Daszewice (Dz. Urz. Woj. Wielk. poz. 4815).

§ 20. Wykonanie uchwały powierza się Burmistrzowi Gminy Mosina.

§ 21. Uchwała wchodzi w życie po upływie 14 dni od dnia jej ogłoszenia w Dzienniku Urzędowym Województwa Wielkopolskiego.

Przewodniczący Rady
(-) Ziemowit Małąg

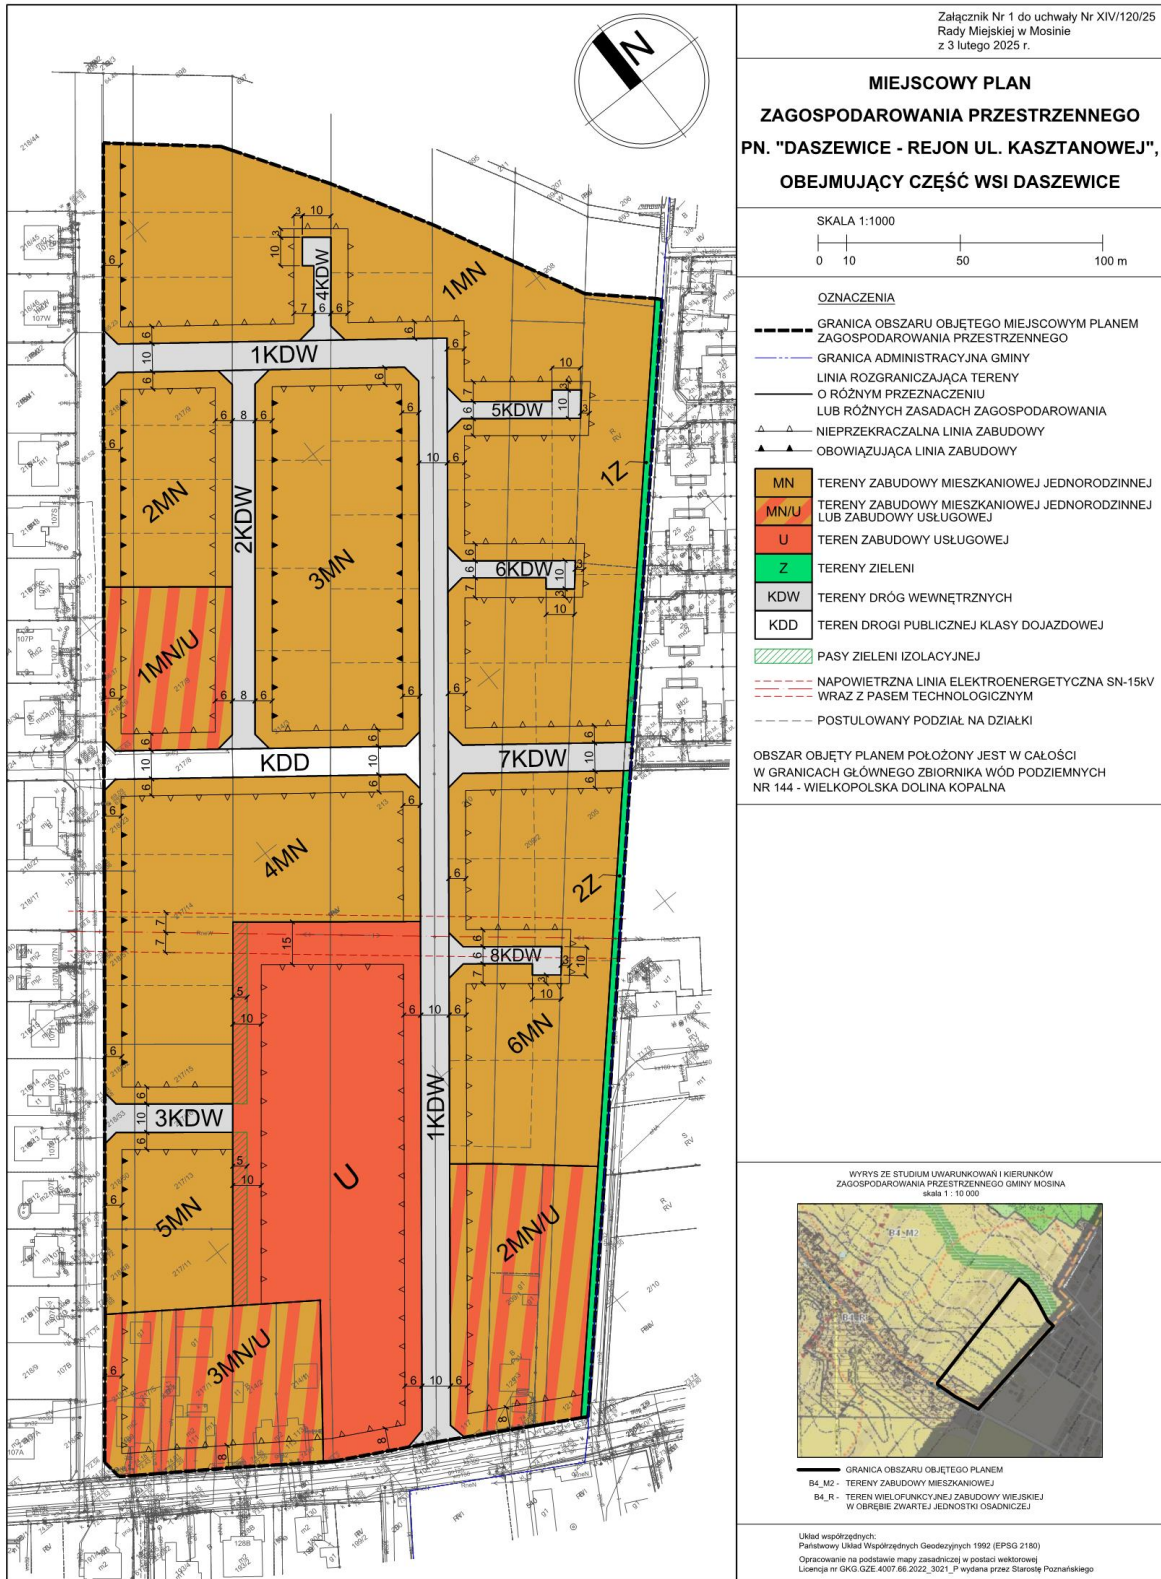

Załącznik Nr 2
do uchwały Nr XIV/120/25
Rady Miejskiej w Mosinie
z dnia 3 lutego 2025 r.

Rozstrzygnięcie Rady Miejskiej w Mosinie o sposobie rozpatrzenia uwag do projektu miejscowego planu zagospodarowania przestrzennego

Zgodnie z art. 20 ust. 1 ustawy z dnia 27 marca 2003 r. o planowaniu i zagospodarowaniu przestrzennym (Dz. U. z 2024 r. poz. 1130), w związku z art. 67 ust. 3 pkt 4 ustawy z dnia 7 lipca 2023 r. o zmianie ustawy o planowaniu i zagospodarowaniu przestrzennym oraz niektórych innych ustaw (Dz. U. z 2023 r. poz. 1688), Rada Miejska w Mosinie rozstrzyga, co następuje:

Po zapoznaniu się z przedstawionymi uwagami Rada Miejska w Mosinie postanawia o ich nieuwzględnieniu, przy czym szczegółowe rozpatrzenie uwag zawiera wykaz nieuwzględnionych uwag wniesionych do wyłożonego do publicznego wglądu projektu miejscowego planu zagospodarowania przestrzennego, stanowiący integralną część niniejszego rozstrzygnięcia.

**WYKAZ NIEUWZGLĘDNIONYCH UWAG WNIESIONYCH DO WYŁOŻONEGO DO PUBLICZNEGO WGLĄDU
PROJEKTU MIEJSCOWEGO PLANU ZAGOSPODAROWANIA PRZESTRZENNEGO**

Wykaz dotyczy projektu miejscowego planu zagospodarowania przestrzennego
pn. „Daszewice – rejon ul. Kasztanowej”, obejmującego część wsi Daszewice

L.p.	Data wpływu uwagi	Nazwisko i imię, nazwa jednostki organizacyjnej i adres zgłaszającego uwagi	Treść uwagi	Oznaczenie nieruchomości, której dotyczy uwaga	Ustalenia projektu planu dla nieruchomości, której dotyczy uwaga	Rozstrzygnięcie Rady Miejskiej w Mosinie załącznik do uchwały Nr XIV/120/25 z dnia 3 lutego 2025 r.		Uwagi
						uwaga uwzględniona	uwaga nieuwzględniona	
1	2	3	4	5	6	9	10	11
Pierwsze wyłożenie do publicznego wglądu: od 25 kwietnia 2023 r. do 16 maja 2023 r., składanie uwag do 30 maja 2023 r.								
1.	29.05.2023	Osoba fizyczna	Sprzeciw wobec zmiany przeznaczenia z dotychczasowego mieszkaniowego na mieszkalno-usługowe.	218/48, 218/50, 217/11, 217/13, 214/3	3MN/U		X	<p>Stan po pierwszym wyłożeniu: Uwaga nieuwzględniona w zakresie przywrócenia przeznaczenia MN na działkach nr ewid. 218/48, 217/11 i części 214/3. Zmiana przeznaczenia z MN na MN/U nastąpiła na skutek uwzględnienia wniosku złożonego do planu. Wniosek dotyczył działek nr ewid.: 218/9, 217/11, 218/48. Uwaga uwzględniona w części: przywrócono przeznaczenie MN na działkach nr ewid. 217/13, 218/50. Przeznaczenie MN/U pozostało na części działki nr ewid. 214/3 – zgodnie z uwagą właściciela terenu.</p> <p>Stan po czwartym wyłożeniu: Uwaga nieuwzględniona w zakresie przywrócenia przeznaczenia MN na części działki nr ewid. 214/3, na której ostatecznie ustalono przeznaczenie usługowe. Uwaga uwzględniona w części: przywrócono przeznaczenie MN na działkach nr ewid. 217/13, 218/50, 218/48 i 217/11.</p>

2.	od 17.05.2023 do 02.06.2023	Osoby fizyczne	Sprzeciw wobec zmiany terenów MN na MN/U w obrębie całego planu.	217/11, 217/13, 217/9, 214/3	1MN/U 2MN/U 3MN/U		X	<p>Uwaga nieuwzględniona w zakresie likwidacji terenów MN/U w obrębie całego planu.</p> <p>Tereny 1MN/U i 3MN/U mają takie przeznaczenie w obowiązującym dotychczas planie miejscowym – właściciele nie wnioskowali o zmianę przeznaczenia.</p> <p>Uwaga uwzględniona w części: zlikwidowano teren (pierwotnie proponowany) 2MN/U na działce nr ewid. 214/3 powyżej drogi KDD (również wskutek uwzględnienia uwagi właściciela terenu).</p> <p>Przywrócono przeznaczenie MN na działkach nr ewid. 217/13, 218/50.</p>
3.	od 17.05.2023 do 02.06.2023	Osoby fizyczne	Sprzeciw wobec zmiany nazwy terenów MN/U z dotychczasowej w brzmieniu: „tereny zabudowy mieszkaniowej jednorodzinnej i zabudowy usługowej” na „tereny zabudowy mieszkaniowej jednorodzinnej lub zabudowy usługowej”.	tereny MN/U	tereny MN/U		X	<p>Zmiana nazwy wynika z wytycznych zawartych w rozporządzeniu Ministra Rozwoju i Technologii z dnia 17 grudnia 2021 r. sprawie wymaganego zakresu projektu miejscowego planu zagospodarowania przestrzennego. Zmiana nazwy nie ma żadnego znaczenia dla możliwości zagospodarowania terenu. Zarówno dotychczas obowiązujące ustalenia, jak i ustalenia nowego planu dopuszczają możliwość lokalizacji usług w budynku mieszkalnym lub jako osobny budynek. Różnica polega na tym, że w obowiązującym planie wskazana jest lokalizacja usług w parterze budynku mieszkalnego, a w projekcie planu nie ma tego obowiązku.</p>
4.	od 17.05.2023 do 02.06.2023	Osoby fizyczne	Sprzeciw wobec dopuszczenia prowadzenia działalności uciążliwej na terenie 3MN/U w postaci stacji napraw i obsługi pojazdów.	217/11, 217/13, 218/48, 218/50, 217/5, 217/1, 214/2, 214/1	3MN/U		X	<p>Uwaga nieuwzględniona w zakresie wprowadzenia zakazu prowadzenia działalności w postaci stacji napraw i obsługi pojazdów na terenie 3MN/U. Wyznaczenie terenu 3MN/U jest usankcjonowaniem istniejącej działalności oraz przeznaczenia obowiązującego w dotychczasowym planie miejscowym.</p> <p>Uwaga uwzględniona w części: Przywrócono przeznaczenie MN na działkach nr ewid. 217/13, 218/50. Możliwość działalności w postaci stacji</p>

								napraw i obsługi pojazdów dopuszczono na wyodrębnionym obszarze MN/U na działkach nr ewid. 214/1, 214/2, 217/1, 218/1.
5.	od 17.05.2023 do 02.06.2023	Osoby fizyczne	Prognoza oddziaływania na środowisko będąca podstawą do przyjęcia założeń planu jest niezgodna ze stanem faktycznym występującym w przedmiotowym obszarze, nie zawiera ocen czynników, które zostaną wprowadzone na oceniany obszar proponowanymi zmianami, dodatkowo zawiera nieprawdziwe stwierdzenia, w tym w szczególności: co było przyczyną aktualizacji PONS ⁵ wydanej w dniu 4 stycznia 2023? Nie są nam znane jakiegokolwiek przyczyny/zmiany środowiskowe, które wymuszałyby zmianę przedmiotowego dokumentu w okresie od 4 stycznia 2023 do kwietnia 2023 roku, kiedy dokonano aktualizacji. Jakie zmiany wprowadziła aktualizacja w dokumencie źródłowym?	obszar planu	obszar planu		X	Uwaga o charakterze ogólnym – w formie pytania. Aktualizacja prognozy w kwietniu 2023 r. wynikała z uwzględnienia opinii Regionalnego Dyrektora Ochrony Środowiska w Poznaniu na etapie opiniowania i uzgodnień projektu planu oraz korekt projektu planu.
6.	od 17.05.2023 do 02.06.2023	Osoby fizyczne	W punkcie 6.8. „Oddziaływanie na dobra materialne i zabytki” Prognozy oddziaływania na środowisko pominięto całkowicie wpływ ruchu pojazdów ciężarowych na degradację budynków mieszkalnych bezpośredniej bliskości (imisja: spaliny, hałas, wibracje).	obszar planu	obszar planu		X	Ocenę wpływu realizacji planowanej działalności usługowej na powietrze, klimat akustyczny i ludzi zawarto w rozdziałach 6.3 i 6.9 prognozy.
7.	od 17.05.2023 do 02.06.2023	Osoby fizyczne	Dotyczy Prognozy oddziaływania na środowisko: Jaką metodologią oceniono, że zmiana obecnych działek (217/11, 217/13, 217/9, 214/3) na działki Mn/U w wersji zabudowa mieszkalna jednorodzinna lub zabudowa usługowa możliwe do wykorzystania jako wyłącznie usługowe będzie miał pozytywny wpływ na ludzi? „Punkt 6.11. Oddziaływanie na całość środowiska	obszar planu	obszar planu		X	Uwaga o charakterze ogólnym – w formie pytania. Treść rozdziału 6.9 prognozy uzupełniono o ocenę wpływu realizacji planowanej działalności usługowej na klimat akustyczny i ludzi. Należy zaznaczyć, że w prognozie oceniany jest wpływ planowanego zagospodarowania na różne czynniki, w tym również na aspekt ekonomiczny i gospodarczy gminy.

			przyrodniczego” „Tabela 4.Przewidywane oddziaływanie skutków realizacji miejscowego planu na elementy środowiska”, Punkt 6.1 akapit za Tabelą 4 „Zakłada się wystąpienie oddziaływania o charakterze pozytywnym na ludzi i dobra materialne z uwagi na umożliwienie rozwoju terenów inwestycyjnych, realizacji boisk oraz plenerowych urządzeń sportowych i rekreacyjnych”					
8.	26.05.2023	Osoby fizyczne	Sprzeciw wobec zmiany planu, w szczególności układu drogowego.	obszar planu	obszar planu		X	Uwaga o charakterze ogólnym, sprzeczna z uzasadnieniem do uchwały intencyjnej.
9.	26.05.2023	Osoby fizyczne	Połączenie drogi 3KDW z drogą 1KDW przez teren 5MN i teren U, równoległe do ulicy Poznańskiej, tak jak w obowiązującym dotychczas planie miejscowym.	210, 214/3, 213	tereny KDW, MN/U, U		X	Uwaga nieuwzględniona w zakresie przywrócenia połączenia dróg tak jak w dotychczasowym planie miejscowym. Uwaga uwzględniona częściowo: połączono drogę 3KDW z drogą 1KDW w sposób uwzględniający wniosek, który był przyczyną wywołania planu.
10.	26.05.2023	Osoby fizyczne	Zmiana terenu 3MN/U w obrębie działki nr 214/3 na teren U.	214/3	MN/U		X	Uwaga nieuwzględniona w zakresie zmiany przeznaczenia na teren usług „U”. Ostatecznie, po drugim wyłożeniu do publicznego wglądu część działki nr ewid. 214/3 przeznaczono pod teren usług „U”.
11.	26.05.2023	Osoby fizyczne	Zmiana terenu U powyżej drogi KDW (jeśli zostanie przywrócona) na teren MN/U.	213	U		X	Uwaga powiązana z uwagą nr 9. Uwaga nieuwzględniona w zakresie zmiany przeznaczenia terenu U na MN/U. Uwaga uwzględniona częściowo: teren U powyżej drogi KDW zmieniono na MN.
12.	26.05.2023	Osoby fizyczne	Sprzeciw wobec zmiany nazwy terenów MN/U z dotychczasowej w brzmieniu: „tereny zabudowy mieszkaniowej jednorodzinnej i zabudowy usługowej” na „tereny zabudowy mieszkaniowej jednorodzinnej lub zabudowy usługowej”.	tereny MN/U	tereny MN/U		X	Uwaga analogiczna do uwagi nr 3.
13.	26.05.2023	Osoby fizyczne	Drogę 7KDW przeprojektować analogicznie do dróg 5KDW i 8 KDW.	205, 209/2, 210	7KDW		X	Uwaga sprzeczna z uzasadnieniem do uchwały intencyjnej.

14.	26.05.2023	Osoby fizyczne	<p>Zmiana zapisów dla terenów MN:</p> <ul style="list-style-type: none"> - dopuszczenie zabudowy bliźniaczej, - powierzchnia zabudowy działki max. 40%, - intensywność zabudowy od 0 do 1,2, - powierzchnia biologicznie czynna min. 30%, - powierzchnia nowo wydzielonej działki min. 600 m². <p>Zmiana zapisów dla terenów MN/U:</p> <ul style="list-style-type: none"> - dopuszczenie zabudowy bliźniaczej, - powierzchnia zabudowy działki max. 50%, - intensywność zabudowy od 0 do 1,5, - powierzchnia biologicznie czynna min. 20%, - powierzchnia nowo wydzielonej działki min. 600 m². 	tereny MN i MN/U	tereny MN i MN/U		X	<p>W dotychczas obowiązującym planie miejscowym nie ma dopuszczenia zabudowy mieszkaniowej bliźniaczej. Zarówno w obowiązującym mpzp jak i projekcie planu ustalono zabudowę wolnostojącą.</p> <p>W dotychczas obowiązującym planie dla terenów MN ustalona jest:</p> <ul style="list-style-type: none"> - powierzchnia zabudowy działki max. 40% (w projekcie również 40%), - powierzchnia biologicznie czynna min. 30%, (w projekcie 50%) - powierzchnia nowo wydzielonej działki min. 800 m² – zgodnie z nowym projektem planu. <p>W obecnym planie dla terenów MN/U ustalona jest:</p> <ul style="list-style-type: none"> - powierzchnia zabudowy działki max. 50% (w projekcie 40%), - powierzchnia biologicznie czynna min. 20%, (w projekcie 30%) - powierzchnia nowo wydzielonej działki min. 800 m² – zgodnie z nowym projektem planu.
15.	26.05.2023	Osoby fizyczne	<p>Prognoza oddziaływania na środowisko będąca podstawą do przyjęcia założeń planu nie rozstrzyga o istotnych kwestiach takich jak zmiana stosunków wodnych. Tak istotne zwiększenie powierzchni usługowej na działce 213 spowoduje większe odprowadzenie wód opadowych do rzeki Babinki. Ponadto ulica Poznańska w Daszewicach jest pozbawiona kanalizacji deszczowej, co dodatkowo potęguje problem odprowadzania wód deszczowych. Wszystkie nieruchomości znajdujące się po północno-wschodniej części tej rzeki na terenie Daszewic – gmina Mosina nie posiadają wodociągu. Mieszkańcy korzystają ze studni, które znajdują się na każdej z nieruchomości. „Prognoza”</p>	obszar planu	obszar planu		X	<p>W rozdziałach 6.5 i 6.11 prognozy został oceniony wpływ wzrostu powierzchni utwardzonych na środowisko wodne w związku z realizacją nowej zabudowy.</p>

			<p>omija tę kwestię. Z „Prognozy Oddziaływania” wynika, że teren objęty zmianą planu jest nachylony w kierunku północnym, przy czym w części południowej terenu rzędne terenu wynoszą 74,0 m n.p.m., a w części północnej wynoszą 65,5 m n.p.m. Zatem, różnica wynosi 8,5 metra, co niewątpliwie będzie potęgować problem gromadzących się wód opadowych z działki nr 213 teren oznaczony jako U.</p>					
16.	od 26.05.2023 do 01.06.2023	Osoby fizyczne	<p>Sprzeciw wobec zmiany nazwy terenów MN/U z dotychczasowej w brzmieniu: „tereny zabudowy mieszkaniowej jednorodzinnej i zabudowy usługowej” na „tereny zabudowy mieszkaniowej jednorodzinnej lub zabudowy usługowej”.</p>	tereny MN/U	tereny MN/U		X	Uwaga analogiczna do uwagi nr 3 i 12.
17.	od 26.05.2023 do 01.06.2023	Osoby fizyczne	<p>Zmniejszenie terenu U do wysokości działki nr ewid. 217/16.</p>	213	U		X	<p>Uwaga nieuwzględniona w zakresie zmniejszenie terenu U do wysokości działki nr ewid. 217/16. Uwaga uwzględniona częściowo: teren U zmniejszono do trasy napowietrznej linii elektroenergetycznej.</p>
18.	od 26.05.2023 do 01.06.2023	Osoby fizyczne	<p>Prognoza oddziaływania na środowisko będąca podstawą do przyjęcia założeń planu nie rozstrzyga o istotnych kwestiach takich jak zmiana stosunków wodnych. Tak istotne zwiększenie powierzchni usługowej na działce 213 spowoduje większe odprowadzenie wód opadowych do rzeki Babinki. Ponadto ulica Poznańska w Daszewicach jest pozbawiona kanalizacji deszczowej, co dodatkowo potęguje problem odprowadzania wód deszczowych. Wszystkie nieruchomości znajdujące się po północno-wschodniej części tej rzeki na terenie Daszewic – gmina Mosina nie posiadają wodociągu. Mieszkańcy korzystają ze studni, które</p>	obszar planu	obszar planu		X	Uwaga analogiczna do uwagi nr 15.

			znajdują się na każdej z nieruchomości. „Prognoza” pomija tę kwestię. Z „Prognozy Oddziaływania” wynika, że teren objęty zmianą planu jest nachylony w kierunku północnym, przy czym w części południowej terenu rzędne terenu wynoszą 74,0 m n.p.m., a w części północnej wynoszą 65,5 m n.p.m. Zatem, różnica wynosi 8,5 metra, co niewątpliwie będzie potęgować problem gromadzących się wód opadowych z działki nr 213 teren oznaczony jako U.					
19.	Raport z konsultacji przedstawia wyniki za okres od 28.04.2023 r. do 31.05.2023 r.	Stowarzyszenie „Lepsze Daszewice” ul. Wiosenna 5 61-160 Daszewice	Brak zapewnienia rzetelnej informacji i wyjaśnienia konsekwencji wprowadzenia nowych i zamiennych ustaleń planu względem zasad uchwalonych w 2014 roku. Obwieszczenie o przystąpieniu do sporządzenia mpzp dla rejonu ulicy Kasztanowej z sierpnia 2021 roku pod względem informacyjnym i merytorycznym posiadało wadę, gdyż informowało nieprecyzyjnie poprzez unik opisu istoty wywołanej procedury, która faktycznie jest zmianą obowiązującego planu Daszewic z 2014 roku. Także we wprowadzeniu do dyskusji, zabrakło przynajmniej werbalnego doprecyzowania przedmiotu jak i zakresów zmiany, in plus oraz in minus. Stowarzyszenie sygnalizowało znaczenie uczciwej informacji o zamiarze planistycznym na podstawie dokonanej zasadności „zniszczenia lub poprawy jakości aktu obowiązującego”. Głosy w dyskusji ujawniły, że proponowane zmiany posiadają także aspekty negatywne i budzące wątpliwości	obszar planu	obszar planu		X	Uwaga o charakterze ogólnym, nie zawierająca konkretnego postulatu. Wyjaśnienie genezy zmiany planu znajduje się w uzasadnieniu do uchwały intencyjnej oraz w uzasadnieniu do uchwały projektu planu.

			dotyczące poszanowania własności w tym praw nabytych w minionych okresach.					
20.	Raport z konsultacji przedstawia wyniki za okres od 28.04.2023 r. do 31.05.2023 r.	Stowarzyszenie „Lepsze Daszewice” ul. Wiosenna 5 61-160 Daszewice	Projekt procedowanego planu, czyli fragmentarycznej zmiany planu miejscowego z 2014 roku, wprowadza zmiany funkcji i korektę układu dróg, podtrzymując wątpliwie znaczny udział dróg wewnętrznych. Pozytywną propozycją jest wprowadzenie powiązania drogowego z ulicą powiatową (Poznańską), jako PLUS zmiany. Stowarzyszenie wnosi aby dla tego powiązania, 300 m odcinka drogi 1 KDW, do skrzyżowania z drogą KDD i 7 KDW przyjąć kategorię KDD. Podobnie należałoby wprowadzić taką kategorię dla proponowanej drogi 7 KDW.	obszar planu	obszar planu		X	Uwaga nieuwzględniona w zakresie zmiany przeznaczenia dróg KDW na KDD.
21.	Raport z konsultacji przedstawia wyniki za okres od 28.04.2023 r. do 31.05.2023 r.	Stowarzyszenie „Lepsze Daszewice” ul. Wiosenna 5 61-160 Daszewice	Wskazaniem jest aby po uwzględnieniu procedury planistycznej dla obszaru po drugiej stronie granicy gminy, która powinna być przedmiotem prac projektowych, rozważyć w ciągu rowu zamiast ZP wspólną drogę z pasem ekologicznym dla obu obszarów.	Poza obszarem planu	Poza obszarem planu		X	Uwaga nie dotyczy projektu przedmiotowego planu.
22.	Raport z konsultacji przedstawia wyniki za okres od 28.04.2023 r. do 31.05.2023 r.	Stowarzyszenie „Lepsze Daszewice” ul. Wiosenna 5 61-160 Daszewice	Strefa ca 300-metrowa w której projekt planu (zmiana) wprowadza funkcje MN (4,5,6) oraz 3 i 4 (MN/U) oraz U powinna być zrewidowana pod wiodącą funkcję usług z ewentualnymi funkcjami uzupełniającymi. Takie rozważania winny wynikać także z powiązania planistycznego procedury prowadzonej po drugiej stronie granicy z gminą Kórnik. Tym samym projekt takich rozwiązań byłby konsekwencją rozpoczętego procesu kształtującej się strefy usług wzdłuż drogi powiatowej, tworzenia priorytetu usług na styku gmin ze wzrostem potrzeby	obszar planu	obszar planu		X	Uwaga o charakterze ogólnym. Uwaga dotyczy nieruchomości osób fizycznych, którzy wyrazili swoje postulaty odnośnie ich przeznaczenia, które w części zostały uwzględnione.

			ustalania odpowiedniej rangi dróg w tym dla Daszewic ulicy Kasztanowej, kumulującej istniejące i potencjalne konsekwencje generowania ruchu kołowego szczególnie w strefie kolizji na drodze gminnej od granicy gminy do wylotu ulicy Rogalińskiej.					
23.	Raport z konsultacji przedstawia wyniki za okres od 28.04.2023 r. do 31.05.2023 r.	Stowarzyszenie „Lepsze Daszewice” ul. Wiosenna 5 61-160 Daszewice	§ 2 pkt 3 wyjaśnia spadki dachu płaskiego jako dachy o nachyleniu do 12 stopni, pkt 3 dachu stromeo dachy o nachyleniu od 30 do 45 stopni. Rodzi się pytanie czy możliwe są dachy o spadku większym niż 12 stopni i mniejszym niż 30 st.	obszar planu	obszar planu		X	Uwaga o charakterze ogólnym w formie pytania, nie zawierająca konkretnego postulatu. Geometria dachów dla poszczególnych budynków wskazana została w szczegółowych zapisach planu: w § 6 pkt 8, 9, w § 7 pkt 9 i 10 oraz w § 8 pkt 7.
24.	Raport z konsultacji przedstawia wyniki za okres od 28.04.2023 r. do 31.05.2023 r.	Stowarzyszenie „Lepsze Daszewice” ul. Wiosenna 5 61-160 Daszewice	§ 3 pkt 2 dla obszarów MN/U mówi się że na takim terenie można realizować zabudowę mieszkaniową jednorodzinną lub zabudowę usługową. Czy ukośnik ma znaczenie słowa lub? Jaka byłaby różnica gdyby na tym terenie powstała najpierw zabudowa U a potem zostałyby przekształcona na MN. Czy taki zabieg jest możliwy. Skoro jest zapotrzebowanie na usługi, to lepiej byłoby zwiększyć udział terenów oznaczonych symbolem U.	Tereny MN/U	Tereny MN/U		X	Uwaga nieuwzględniona w zakresie zwiększenia terenów pod zabudowę usługową. Zwiększenie udziału terenów U nie jest zgodne z wolą mieszkańców, którzy pojawili się na dyskusji publicznej. Ustalania szczegółowe planu w § 7 wskazują jaka zabudowa może powstać na terenach MN/U.
25.	Raport z konsultacji przedstawia wyniki za okres od 28.04.2023 r. do 31.05.2023 r.	Stowarzyszenie „Lepsze Daszewice” ul. Wiosenna 5 61-160 Daszewice	Czy projekt planu nie powinien wyjaśniać po co są drogi wewnętrzne i dojazdowe. Czy obie klasy mogą być zamiennie. Jakiej klasy powinna być droga o wyższym stopniu konieczności realizacji ze wskazaniem co powinna gmina koniecznie kreować.	obszar planu	obszar planu		X	Uwaga o charakterze pytania, bez konkretnego postulatu. Definicje dróg wewnętrznych oraz dróg publicznych zawarte są w przepisach odrębnych, to jest ustawie z dnia 21 marca 1985 r. o drogach publicznych (Dz. U. z 2024 r. poz. 320) oraz rozporządzeniu Ministra Infrastruktury z dnia 24 czerwca 2022 r. w sprawie przepisów techniczno-budowlanych dotyczących dróg publicznych (Dz. U. z 2022 r. poz. 1519). W projekcie planu nie wskazuje się kolejności realizacji dróg. Drogi wewnętrzne są drogami prywatnymi i ich realizacja zależy od woli właścicieli nieruchomości, natomiast realizacja

								drog publicznych uwzględniana jest w planach inwestycyjnych gminy, niezależnie od projektu planu.
Drugie wyłożenie do publicznego wglądu: od 31 lipca 2023 r. do 25 sierpnia 2023 r., składanie uwag do 8 września 2023 r.								
26.	30.08.2023	Osoba fizyczna	Pozostawienie nazwy terenów MN/U i ustaleń dla nich w dotychczasowej formie. Nazwa dotychczasowa: „tereny zabudowy mieszkaniowej jednorodzinnej i zabudowy usługowej” Nazwa w nowym planie: „tereny zabudowy mieszkaniowej jednorodzinnej lub zabudowy usługowej” Sprzeciw wobec zmiany zapisów dla tych terenów, które, wg wnioskodawcy dopuszczają większe możliwości lokalizacji zabudowy usługowej, w tym usług handlu.	tereny MN/U	tereny MN/U		X	Uwaga analogiczna do uwagi nr 3, 12, 16. Ustalenia dotychczas obowiązującego planu pozwalają na lokalizację na działce budowlanej jednocześnie: - bud MN, - bud U, - usług w parterze MN, - bud G do 60 m². Ustalenia nowego planu pozwalają na lokalizację jednocześnie: - bud MN, - usług w bud U albo usług w MN (nie ma jednoczesności jak w planie obowiązującym), - bud G do 60 m², - wiat. Ustalenia obowiązującego planu nie zawierają wskazania powierzchni sprzedaży (można zatem wprowadzić dowolną powierzchnię), a nowy plan reguluje tą kwestię.
27.	30.08.2023	Osoba fizyczna	Sprzeciw wobec dopuszczenia możliwości wykorzystania działki na terenach MN/U wyłącznie jako usługowej.	tereny MN/U	tereny MN/U		X	W obecnie obowiązującym mpzp jest takie dopuszczenie, a intencją projektu planu nie było wniesienie zmian w tym zakresie.
28.	30.08.2023	Osoba fizyczna	Sprzeciw wobec zmiany terenu MN na teren 2MN/U w szczególności na działkach nr ewid.: 218/48, 217/11.	218/48, 217/11, 214/3	Teren 2MN/U		X	Uwaga nieuwzględniona w zakresie zmiany przeznaczenia terenu 2MN/U na działce nr ewid. 214/3 na teren MN. Uwaga uwzględniona częściowo: na działkach nr ewid.: 218/48, 217/11 przywrócono przeznaczenie pod teren MN, zgodnie z obowiązującym mpzp. Na działce nr ewid. 214/3 dokonano zmiany przeznaczenia terenu 2MN/U na U, zgodnie ze złożoną uwagą właścicieli działki.
29.	Od 04.09.2023 do 20.09.2023	Osoby fizyczne	Pozostawienie nazwy terenów MN/U i ustaleń dla nich w dotychczasowej formie. Nazwa dotychczasowa: „tereny zabudowy mieszkaniowej jednorodzinnej i zabudowy usługowej” Nazwa w nowym	tereny MN/U	tereny MN/U		X	Uwaga analogiczna do uwagi nr 3, 12, 16, 26.

			planie: „tereny zabudowy mieszkaniowej jednorodzinnej lub zabudowy usługowej”					
30.	Od 04.09.2023 do 20.09.2023	Osoby fizyczne	Sprzeciw wobec dopuszczenia możliwości wykorzystania działki na terenach MN/U wyłącznie jako usługowej.	tereny MN/U	tereny MN/U		X	Uwaga analogiczna do uwagi nr 27.
31.	Od 04.09.2023 do 20.09.2023	Osoby fizyczne	Sprzeciw wobec zmiany terenu MN na teren 2MN/U w szczególności na działkach nr ewid.: 218/48, 217/11.	218/48, 217/11, 214/3	Teren 2MN/U		X	Uwaga analogiczna do uwagi nr 28.
32.	Od 04.09.2023 do 20.09.2023	Osoby fizyczne	Zmiana drogi 7KDW analogicznie do terenów 5KDW, 6KDW, 8KDW.	210, 290/2, 205	7KDW		X	Uwaga analogiczna do uwagi nr 13.
33.	07.09.2023	Osoby fizyczne	Sprzeciw wobec zmiany planu, w szczególności układu drogowego i wprowadzaniu funkcji usługowej.	obszar planu	obszar planu		X	Uwaga o charakterze ogólnym, sprzeczna z uzasadnieniem do uchwały intencyjnej.
34.	07.09.2023	Osoby fizyczne	Sprzeciw wobec rozszerzaniu funkcji U na działce nr ewid. 213. Połączenie drogi 3KDW z drogą 1KDW przez teren 2MN/U [do 2 wyłożenia] i teren U, równoległe do ulicy Poznańskiej, tak jak w obowiązującym dotychczas planie miejscowym.	210, 214/3, 213	tereny KDW, MN/U, U		X	Przebieg drogi 3KDW został już zmieniony po pierwszym wyłożeniu tak, aby zachować uwzględniony wniosek, który był przyczyną wywołania planu – to jest powiększenie terenu U.
35.	07.09.2023	Osoby fizyczne	Zmiana terenu 2MN/U [do drugiego wyłożenia] powyżej drogi 3KDW (który powstałby po uwzględnieniu uwagi nr 34) na teren MN.	214/3	2MN/U		X	Uwaga nr 34 nie została uwzględniona, w związku z tym nie ma możliwości uwzględnienia uwagi nr 35.
36.	07.09.2023	Osoby fizyczne	Pozostawienie nazwy terenów MN/U i ustaleń dla nich w dotychczasowej formie. Nazwa dotychczasowa: „tereny zabudowy mieszkaniowej jednorodzinnej i zabudowy usługowej” Nazwa w nowym planie: „tereny zabudowy mieszkaniowej jednorodzinnej lub zabudowy usługowej”.	tereny MN/U	tereny MN/U		X	Uwaga analogiczna do uwagi nr 3, 12, 16, 26, 29.
37.	07.09.2023	Osoby fizyczne	Zmiana drogi 7KDW analogicznie do terenów 5KDW, 6KDW, 8KDW.	210, 290/2, 205	7KDW		X	Uwaga analogiczna do uwagi nr 13, 32.
38.	07.09.2023	Osoby fizyczne	Zmiana zapisów dla terenów MN: - dopuszczenie zabudowy bliźniaczej, - powierzchnia zabudowy działki max. 40%,	tereny MN i MN/U	tereny MN i MN/U		X	Uwaga analogiczna do uwagi nr 14.

			<ul style="list-style-type: none"> - intensywność zabudowy od 0 do 1,2, - powierzchnia biologicznie czynna min. 30%, - powierzchnia nowo wydzielonej działki min. 600 m². Zmiana zapisów dla terenów MN/U: <ul style="list-style-type: none"> - dopuszczenie zabudowy bliźniaczej, - powierzchnia zabudowy działki max. 50%, - intensywność zabudowy od 0 do 1,5, - powierzchnia biologicznie czynna min. 20%, - powierzchnia nowo wydzielonej działki min. 600 m². 					
39.	07.09.2023	Osoby fizyczne	Doprecyzowanie zapisów dotyczących zakazu lokalizacji inwestycji wskazanych w § 5 pkt 4 uchwały, tak aby obowiązywały na terenie U.	Teren U	Teren U		X	Zapisy § 5 pkt 4 uchwały odnoszą się do wszystkich terenów objętych planem, z wyjątkiem wskazanym w § 5 pkt 4 lit. d.
40.	07.09.2023	Osoby fizyczne	Pozostawienie nazwy terenów MN/U i ustaleń dla nich w dotychczasowej formie. Nazwa dotychczasowa: „tereny zabudowy mieszkaniowej jednorodzinnej i zabudowy usługowej” Nazwa w nowym planie: „tereny zabudowy mieszkaniowej jednorodzinnej lub zabudowy usługowej”.	tereny MN/U	tereny MN/U		X	Uwaga analogiczna do uwagi nr 3, 12, 16, 26, 29, 36.
41.	07.09.2023	Osoby fizyczne	Zmniejszenie terenu U do wysokości działki nr ewid. 217/16.	213	Teren U		X	Uwaga analogiczna do uwagi nr 17.
42.	07.09.2023	Osoby fizyczne	Prognoza oddziaływania na środowisko nie rozstrzyga o kwestiach związanych z zagrożeniem spowodowanym zwiększoną ilością wód opadowych, spływających do rzeki Babinki, w związku ze zwiększeniem powierzchni usługowej.	213	Teren U		X	Zarówno projekt planu, jak i POŚ zakładają odprowadzenie wód opadowych i roztopowych zgodnie z przepisami odrębnymi. To oznacza, że każdy właściciel nieruchomości jest zobowiązany do zagospodarowania tych wód w granicach działki – zgodnie z § 28 i § 29 rozporządzenia Ministra Infrastruktury w sprawie warunków technicznych, jakim powinny odpowiadać budynki i ich usytuowanie.
43.	Raport z konsultacji przedstawia	Osoby fizyczne	Sprzeciw wobec przejeźdźności drogi 7KDW. Zmiana analogicznie do terenów	210, 209/2, 205	7KDW		X	Uwaga sprzeczna z uzasadnieniem do uchwały intencyjnej.

	wyniki za okres od 31.07.2023 r. do 09.09.2023 r.		5KDW, 6KDW, 8KDW (zakończenie zawrotką).					
44.	Raport z konsultacji przedstawia wyniki za okres od 31.07.2023 r. do 09.09.2023 r.	Osoby fizyczne	Pozostawienie nazwy terenów MN/U i ustaleń dla nich w dotychczasowej formie. Nazwa dotychczasowa: „tereny zabudowy mieszkaniowej jednorodzinnej i zabudowy usługowej” Nazwa w nowym planie: „tereny zabudowy mieszkaniowej jednorodzinnej lub zabudowy usługowej”.	tereny MN/U	tereny MN/U		X	Uwaga analogiczna do uwagi nr 3, 12, 16, 26, 29, 36, 40.
45.	Raport z konsultacji przedstawia wyniki za okres od 31.07.2023 r. do 09.09.2023 r.	Osoby fizyczne	Zgoda dla obsługi komunikacyjnej obszaru planu.	obszar planu	obszar planu		X	Uwaga o charakterze ogólnym.
46.	Raport z konsultacji przedstawia wyniki za okres od 31.07.2023 r. do 09.09.2023 r.	Osoby fizyczne	Brak zgody na korzystanie z drogi prywatnej na os. Azaliowym.	teren poza granicami planu	teren poza granicami planu		X	Uwaga wykraczająca poza zakres planu.
47.	Raport z konsultacji przedstawia wyniki za okres od 31.07.2023 r. do 09.09.2023 r.	Osoby fizyczne	Ogólny sprzeciw wobec projektu planu	obszar planu	obszar planu		X	Uwaga o charakterze ogólnym.
Trzecie wyłożenie do publicznego wglądu: od 8 kwietnia 2024 r. do 29 kwietnia 2024 r., składanie uwag do 13 maja 2024 r.								
48.	Od 05.05.2024 do 13.05.2024	Osoby fizyczne	Pozostawienie nazwy terenów MN/U i ustaleń dla nich w dotychczasowej formie. Nazwa dotychczasowa: „tereny zabudowy mieszkaniowej jednorodzinnej i zabudowy usługowej” Nazwa w nowym planie: „tereny zabudowy mieszkaniowej jednorodzinnej lub zabudowy usługowej”.	tereny MN/U	tereny MN/U		X	Uwaga analogiczna do uwagi nr 3, 12, 16, 26, 29, 36, 40.
49.	Od 05.05.2024 do 13.05.2024	Osoby fizyczne	Brak akceptacji dla wykazu usług zakazanych w projekcie planu w § 5 ust. 4, w kontekście dopuszczenia stacji napraw i obsługi pojazdów na terenie	teren 3MN/U	teren 3MN/U		X	W projekcie planu wprowadzono katalog usług celem wyeliminowania usług uciążliwych. W dotychczasowym planie takiego katalogu nie było. Na terenie 3MN/U usankcjonowano

			3MN/U.					istniejącą działalność gospodarczą, poprzez wskazanie dopuszczenia lokalizacji stacji napraw i obsługi pojazdów.
50.	13.05.2024	Osoby fizyczne	Sprzeciw wobec zmiany planu.	obszar planu	obszar planu		X	Uwaga o charakterze ogólnym, sprzeczna z uzasadnieniem do uchwały intencyjnej.
51.	13.05.2024	Osoby fizyczne	Zmiana przebiegu drogi 3KDW, równoległe do ulicy Poznańskiej, tak jak w obowiązującym dotychczas planie miejscowym.	214/3, 213	teren 3KDW		X	Zmiana przebiegu drogi nie została uwzględniona, jednak podjęto decyzję o likwidacji części drogi na rzecz terenów inwestycyjnych.
52.	13.05.2024	Osoby fizyczne	Zmiana terenu U powyżej drogi 3KDW (zmienionej zgodnie z uwagą powyżej) na teren MN.	214/3	teren U		X	Uwaga nieuwzględniona z powodu nieuwzględnienia uwagi nr 51.
53.	13.05.2024	Osoby fizyczne	Pozostawienie nazwy terenów MN/U i ustaleń dla nich w dotychczasowej formie. Nazwa dotychczasowa: „tereny zabudowy mieszkaniowej jednorodzinnej i zabudowy usługowej” Nazwa w nowym planie: „tereny zabudowy mieszkaniowej jednorodzinnej lub zabudowy usługowej”.	tereny MN/U	tereny MN/U		X	Uwaga analogiczna do uwagi nr 3, 12, 16, 26, 29, 36, 40, 48.
54.	13.05.2024	Osoby fizyczne	Zmiana drogi 7KDW analogicznie do terenów 5KDW, 6KDW, 8KDW.	210, 290/2, 205	7KDW		X	Uwaga analogiczna do uwagi nr 32, 37.
55.	13.05.2024	Osoby fizyczne	Zmiana zapisów dla terenów MN: - dopuszczenie zabudowy bliźniaczej, - powierzchnia zabudowy działki max. 40%, - intensywność zabudowy od 0 do 1,2, - powierzchnia biologicznie czynna min. 30%, - powierzchnia nowo wydzielonej działki min. 600 m ² . Zmiana zapisów dla terenów MN/U: - dopuszczenie zabudowy bliźniaczej, - powierzchnia zabudowy działki max. 50%, - intensywność zabudowy od 0 do 1,5, - powierzchnia biologicznie czynna min. 20%, - powierzchnia nowo wydzielonej działki min. 600 m ² .	tereny MN i MN/U	tereny MN i MN/U		X	Uwaga analogiczna do uwagi nr 14, 38.

56.	13.05.2024	Osoby fizyczne	Doprecyzowanie zapisów dotyczących zakazu lokalizacji inwestycji wskazanych w § 5 pkt 4 uchwały, tak aby obowiązywały na terenie U.	Terren U	Terren U		X	Uwaga analogiczna do uwagi nr 39.
57.	13.05.2024	Osoby fizyczne	Likwidacja drogi 1KDW na odcinku od ul. Poznańskiej do drogi 3KDW.	209/2	1KDW		X	Droga 1KDW obsługuje tereny mieszkaniowe, a jej włączenie do ul. Poznańskiej uzyskało pozytywne uzgodnienie od Zarządu Dróg Powiatowych.
58.	13.05.2024	Osoby fizyczne	Zmiana przebiegu drogi 1KDW i 2KDW w taki sposób, aby przebiegały w równych częściach wzdłuż granicy działek równych właścicieli.	209/2, 214/3	1KDW 2KDW		X	Uwaga nieuwzględniona w zakresie zmiany przebiegu drogi 2KDW. Droga 2KDW obsługuje głównie teren 3MN, który należy do wnioskodawcy, natomiast teren 2MN i 1MN/U obsługiwany jest z drogi przyległej do planu, ul. Klonowej. Dokonano korekty przebiegu drogi 1KDW.
59.	13.05.2024	Osoba fizyczna	Zmiana przeznaczenia terenu 5MN na 3MN/U.	217/11	teren 5MN		X	Na działce nr ewid. 217/11 ustalono w pierwotnym projekcie przeznaczenie MN/U. Jednakże spotkało się to z protestem mieszkańców, wyrażonym w złożonych uwagach do poprzednich wyłożeń planu do publicznego wglądu. Uwagi zostały uwzględnione, tym samym na działce nr ewid. 217/11 ustalono przeznaczenie MN.
Czwarte wyłożenie do publicznego wglądu: od 23 sierpnia 2024 r. do 13 września 2024 r., składanie uwag do 27 września 2024 r.								
60.	Od 17.09.2024 do 20.09.2024	Osoby fizyczne	Pozostawienie nazwy terenów MN/U i ustaleń dla nich w dotychczasowej formie. Nazwa dotychczasowa: „tereny zabudowy mieszkaniowej jednorodzinnej i zabudowy usługowej” Nazwa w nowym planie: „tereny zabudowy mieszkaniowej jednorodzinnej lub zabudowy usługowej”.	tereny MN/U	tereny MN/U		X	Uwaga analogiczna do uwagi nr 3, 12, 16, 26, 29, 36, 40, 48, 53.
61.		Osoba fizyczna	Pozostawienie nazwy terenów MN/U i ustaleń dla nich w dotychczasowej formie. Nazwa dotychczasowa: „tereny zabudowy mieszkaniowej jednorodzinnej i zabudowy usługowej” Nazwa w nowym planie: „tereny zabudowy mieszkaniowej jednorodzinnej lub zabudowy usługowej”.	tereny MN/U	tereny MN/U		X	Uwaga analogiczna do uwagi nr 3, 12, 16, 26, 29, 36, 40, 48, 53, 60.
62.	18.09.2024	Osoby fizyczne	Sprzeciw wobec zmiany planu.	obszar planu	obszar planu		X	Uwaga analogiczna do uwagi nr 50.

63.	18.09.2024	Osoby fizyczne	Wydłużenie drogi 3KDW, tak, aby łączyła się z drogą 1KDW.	214/3, 213	teren 3KDW		X	Przebieg drogi 3KDW został zmieniony po trzecim wyłożeniu, na skutek uwzględnienia uwag. Wydłużenie drogi przez działkę nr ewid. 213 jest sprzeczne z założeniem uchwały intencyjnej, która zakłada zwiększenie terenów usługowych, w szczególności na terenie tej działki.
64.	18.09.2024	Osoby fizyczne	Zmiana terenu U powyżej drogi 3KDW (zmienionej zgodnie z uwagą powyżej) na teren MN.	214/3	teren U		X	Uwaga nieuwzględniona z powodu nieuwzględnienia uwagi nr 63.
65.	18.09.2024	Osoby fizyczne	Sprzeciw wobec dopuszczenia możliwości wykorzystania działki na terenach MN/U wyłącznie jako usługowej.	tereny MN/U	tereny MN/U		X	Uwaga analogiczna do uwagi nr 27, 30.
66.	18.09.2024	Osoby fizyczne	Zmiana drogi 7KDW analogicznie do terenów 5KDW, 6KDW, 8KDW.	210, 290/2, 205	7KDW		X	Uwaga analogiczna do uwagi nr 32, 37, 54.
67.	18.09.2024	Osoby fizyczne	Zmiana zapisów dla terenów MN: - dopuszczenie zabudowy bliźniaczej, - powierzchnia zabudowy działki max. 40%, - intensywność zabudowy od 0 do 1,2, - powierzchnia biologicznie czynna min. 30%, - powierzchnia nowo wydzielonej działki min. 600 m ² . Zmiana zapisów dla terenów MN/U: - dopuszczenie zabudowy bliźniaczej, - powierzchnia zabudowy działki max. 50%, - intensywność zabudowy od 0 do 1,5, - powierzchnia biologicznie czynna min. 20%, - powierzchnia nowo wydzielonej działki min. 600 m ² .	tereny MN i MN/U	tereny MN i MN/U		X	Uwaga analogiczna do uwagi nr 14, 38, 55.
68.	18.09.2024	Osoby fizyczne	Likwidacja drogi 1KDW na odcinku od ul. Poznańskiej do drogi 3KDW.	209/2	1KDW		X	Uwaga analogiczna do uwagi nr 57.
69.	18.09.2024	Osoby fizyczne	Likwidacja dróg 4KDW, 5KDW, 6KDW, 8KDW.	209/2	4KDW, 5KDW, 6KDW, 8KDW		X	Wskazane drogi porządkują układ przestrzenny terenów MN, pozwalając na wydzielenie działek o dogodnej geometrii. Wydzielenie dróg na tym etapie inwestycji pozwala zabezpieczyć dojazd do nieruchomości,

70.	18.09.2024	Osoby fizyczne	Likwidacja drogi 2KDW.	214/3	2KDW		X	a w szczególności dostęp dla wozów straży pożarnej, wozów asenizacyjnych. Wyznaczenie drogi porządkuje dostęp do działek, które będą mogły powstać na terenie 3MN. Wydzielenie dróg na tym etapie inwestycji pozwala zabezpieczyć dojazd do nieruchomości, a w szczególności dostęp dla wozów straży pożarnej, wozów asenizacyjnych. Połączenie dróg KDD i 1KDW poprzez łącznik 2KDW umożliwi również dogodne przeprowadzenie sieci infrastruktury technicznej.
71.	18.09.2024	Osoby fizyczne	Połączenie terenów 1Z i 2Z w jeden teren.	692	1Z, 2Z		X	Połączenie terenów wiązałoby się z likwidacją odcinka drogi 7KDW.

Załącznik Nr 3
do uchwały Nr XIV/120/25
Rady Miejskiej w Mosinie
z dnia 3 lutego 2025 r.

Rozstrzygnięcie Rady Miejskiej w Mosinie o sposobie realizacji, zapisanych w miejscowym planie zagospodarowania przestrzennego inwestycji z zakresu infrastruktury technicznej, które należą do zadań własnych gminy oraz zasadach ich finansowania

Na podstawie art. 20, ust. 1 ustawy z dnia 27 marca 2003 r. o planowaniu i zagospodarowaniu przestrzennym (Dz. U. z 2024 r. poz. 1130), w związku art. 67 ust. 3 pkt 4 ustawy z dnia 7 lipca 2023 r. o zmianie ustawy o planowaniu i zagospodarowaniu przestrzennym oraz niektórych innych ustaw (Dz. U. z 2023 r. poz. 1688), Rada Miejska w Mosinie rozstrzyga, co następuje:

§ 1. Sposób realizacji zapisanych w planie inwestycji z zakresu infrastruktury technicznej:

- 1) zadania w zakresie infrastruktury technicznej prowadzić będą właściwe podmioty, w kompetencji których leży rozwój sieci: wodociągowej, kanalizacji sanitarnej, energetycznej i gazowej;
- 2) zadania w zakresie realizacji dróg publicznych (wykup gruntów, nawierzchnia, oświetlenie) prowadzone będą przez gminę;
- 3) inwestycje realizowane będą etapowo, w zależności od wielkości przeznaczonych na nie środków.

§ 2. Finansowanie inwestycji z zakresu infrastruktury technicznej odbywać się będzie przez:

- 1) wydatki z budżetu Gminy;
- 2) udział inwestorów w finansowaniu w ramach porozumień o charakterze cywilnoprawnym lub w formie partnerstwa publiczno-prywatnego, a także właścicieli nieruchomości;
- 3) współfinansowanie środkami zewnętrznymi, poprzez budżet Gminy – w ramach m. in.: dotacji unijnych, dotacji samorządu województwa, dotacji i pożyczek z funduszy celowych, kredytów i pożyczek bankowych lub innych środków zewnętrznych.

Załącznik Nr 4
do uchwały Nr XIV/120/25
Rady Miejskiej w Mosinie
z dnia 3 lutego 2025 r.

Zalacznik4.gml

Dane przestrzenne, o których mowa w art. 67a ust. 3 i 5 ustawy z dnia 27 marca 2003 r. o planowaniu i zagospodarowaniu przestrzennym (j.t. Dz.U. z 2020 r. poz. 293 z późn. zm.) ujawnione zostaną po kliknięciu w ikonę