



DZIENNIK URZĘDOWY

WOJEWÓDZTWA WIELKOPOLSKIEGO

Poznań, dnia 4 marca 2025 r.

Poz. 1833

UCHWAŁA NR XV/121/25 RADY MIEJSKIEJ GMINY RAWICZ

z dnia 29 stycznia 2025 r.

w sprawie miejscowego planu zagospodarowania przestrzennego dla strefy aktywności gospodarczej Rawicz Północ

Na podstawie art. 18 ust. 2 pkt 5 ustawy z dnia 8 marca 1990 r. o samorządzie gminnym (Dz. U. z 2024 r. poz. 1465, 1572, 1907, 1940) oraz art. 20 ust. 1 ustawy z dnia 27 marca 2003 r. o planowaniu i zagospodarowaniu przestrzennym (Dz. U. z 2024 r. poz. 1130, 1907, 1940), w związku z art. 67 ust. 3 ustawy z dnia 7 lipca 2023 r. o zmianie ustawy o planowaniu i zagospodarowaniu przestrzennym oraz niektórych innych ustaw (Dz. U. z 2023 r. poz. 1688, z 2024 r. poz. 1824), uchwala się, co następuje:

§ 1. 1. Uchwala się miejscowy plan zagospodarowania przestrzennego dla strefy aktywności gospodarczej Rawicz Północ, zwany dalej „planem”, po stwierdzeniu, że nie narusza on ustaleń „Studium uwarunkowań i kierunków zagospodarowania przestrzennego Gminy Rawicz”, uchwalonego uchwałą Rady Miejskiej Gminy Rawicz nr LXIX/718/23 z dnia 26 października 2023 r.

2. Granicę obszaru objętego planem miejscowym określa rysunek planu.

3. Integralnymi częściami uchwały są:

- 1) rysunek planu, zatytułowany Miejscowy plan zagospodarowania przestrzennego dla strefy aktywności gospodarczej Rawicz Północ, wraz z wyrysem ze Studium uwarunkowań i kierunków zagospodarowania przestrzennego Gminy Rawicz – w skali 1:2000 – załącznik nr 1;
- 2) rozstrzygnięcie Rady Miejskiej Gminy Rawicz w sprawie rozpatrzenia uwag wniesionych do projektu miejscowego planu zagospodarowania przestrzennego – załącznik nr 2;
- 3) rozstrzygnięcie Rady Miejskiej Gminy Rawicz o sposobie realizacji zapisanych w planie miejscowym inwestycji z zakresu infrastruktury technicznej, które należą do zadań własnych gminy, oraz zasadach ich finansowania – załącznik nr 3;
- 4) dane przestrzenne w postaci dokumentu elektronicznego GML – załącznik nr 4.

Rozdział 1. Przepisy ogólne

§ 2. Ilekroć w dalszych przepisach niniejszej uchwały jest mowa o:

- 1) budynku garażowo-gospodarczym – należy przez to rozumieć budynek garażowy, gospodarczy lub garażowo-gospodarczy;
- 2) nieprzekraczalnej linii zabudowy – należy przez to rozumieć linię określoną rysunkiem planu, wyznaczającą najbliższe usytuowanie budynku i wiaty oraz urządzeń fotowoltaicznych i magazynów energii względem linii rozgraniczającej tereny o różnym przeznaczeniu lub różnych zasadach zagospodarowania;

- 3) przepisach odrębnych – należy przez to rozumieć przepisy ustaw wraz z aktami wykonawczymi oraz akty prawa miejscowego;
- 4) terenie – należy przez to rozumieć obszar o określonym przeznaczeniu i zasadach zagospodarowania, wyznaczony na rysunku planu liniami rozgraniczającymi;
- 5) zieleni izolacyjnej – należy przez to rozumieć drzewa i krzewy liściaste i iglaste posadzone w zwartym szpalerze.

§ 3. Następujące oznaczenia graficzne na rysunku planu są obowiązującymi ustaleniami planu:

- 1) granica obszaru objętego planem;
- 2) linie rozgraniczające tereny o różnym przeznaczeniu lub różnych zasadach zagospodarowania;
- 3) przeznaczenie terenów oznaczone symbolami graficznymi i literowymi;
- 4) nieprzekraczalne linie zabudowy;
- 5) zewidencjonowane stanowiska archeologiczne;
- 6) zielen izolacyjna.

§ 4. Ustala się następujące przeznaczenie terenów:

- 1) teren usług lub produkcji oznaczony symbolem 1U-P;
- 2) tereny produkcji oznaczone symbolami 1P, 2P, 3P, 4P, 5P, 6P, 7P, 8P, 9P;
- 3) tereny wód powierzchniowych śródlądowych oznaczone symbolami 1WS, 2WS;
- 4) teren elektroenergetyki oznaczony symbolem 1IE;
- 5) teren drogi głównej ruchu przyspieszonego oznaczony symbolem 1KDR;
- 6) tereny dróg głównych oznaczone symbolami 1KDG, 2KDG;
- 7) tereny dróg zbiorczych oznaczony symbolem 1KDZ, 2KDZ;
- 8) tereny komunikacji drogowej wewnętrznej oznaczone symbolami 1KR, 2KR, 3KR, 4KR, 5KR, 6KR, 7KR.

§ 5. W zakresie zasad ochrony i kształtowania ładu przestrzennego:

- 1) ustala się lokalizację zabudowy zgodnie z wyznaczonymi na rysunku planu nieprzekraczalnymi liniami zabudowy oraz przepisami odrębnymi, przy czym:
 - a) dopuszcza się nadbudowę i przebudowę istniejących budynków lub ich części położonych pomiędzy liniami zabudowy a liniami rozgraniczającymi tereny o różnym przeznaczeniu lub różnych zasadach zagospodarowania wyznaczonymi na rysunku planu,
 - b) dopuszcza się lokalizację budynków portierni przed nieprzekraczalnymi liniami zabudowy przy zachowaniu odległości określonych dla lokalizacji obiektów budowlanych od zewnętrznej krawędzi jezdni wynikających z przepisów odrębnych oraz w sposób nieograniczający widoczności i czytelności oznakowania dla uczestników ruchu drogowego;
- 2) dopuszcza się realizację zabudowy na istniejących działkach niespełniających minimalnej powierzchni nowo wydzielanej działki budowlanej określonej w ustaleniach szczegółowych dla poszczególnych terenów;
- 3) dopuszcza się lokalizację obiektów małej architektury;
- 4) zakazuje się lokalizacji obiektów handlowych o powierzchni sprzedaży powyżej 2000 m².

§ 6. W zakresie zasad ochrony środowiska, przyrody i krajobrazu ustala się:

- 1) zakaz lokalizowania przedsięwzięć mogących zawsze znacząco oddziaływać na środowisko w rozumieniu przepisów odrębnych;
- 2) zakaz lokalizowania przedsięwzięć mogących potencjalnie znacząco oddziaływać na środowisko w rozumieniu przepisów odrębnych obejmujących:

- a) punkty do zbierania, w tym przeładunku złomu i odpadów wymagających uzyskania zezwolenia na zbieranie odpadów, z wyłączeniem odpadów obojętnych oraz punktów selektywnego zbierania odpadów komunalnych,
 - b) instalacje do zgazowania, odgazowania lub upłynniania węgla lub łupku bitumicznego oraz instalacje do wytwarzania smarów z ropy naftowej,
 - c) instalacje do przetwarzania, przechowywania lub składowania odpadów promieniotwórczych,
 - d) instalacje do wychwytywania dwutlenku węgla w celu podziemnego składowania,
 - e) instalacje do przetwarzania produktów zawierających azbest,
 - f) instalacje do produkcji paliw z produktów roślinnych, z wyłączeniem instalacji do wytwarzania biogazu rolniczego o zainstalowanej mocy elektrycznej nie większej niż 0,5 MW,
 - g) instalacje do przetwarzania odpadów pochodzenia roślinnego i zwierzęcego, punkty zbierania odpadów pochodzenia roślinnego i zwierzęcego i instalacje do uboju zwierząt,
 - h) chów lub hodowlę zwierząt gospodarskich;
- 3) zakaz lokalizacji zakładów o zwiększonym lub dużym ryzyku wystąpienia poważnych awarii określonych w przepisach odrębnych;
- 4) zakaz lokalizowania spalarni zwłok oraz szczątków ludzkich i zwierzęcych;
- 5) w zakresie ochrony gruntów i wód:
- a) zakaz magazynowania materiałów mogących powodować zanieczyszczenie środowiska w miejscach nieizolowanych od powierzchni terenu,
 - b) nakaz uwzględnienia budowy i przebudowy urządzeń melioracji wodnych w trakcie prowadzenia prac związanych z zagospodarowaniem terenów,
 - c) dopuszczenie skanalizowania i zmiany przebiegu rowów melioracyjnych;
- 6) w zakresie ochrony powietrza atmosferycznego – stosowanie ograniczeń lub zakazów w zakresie eksploatacji instalacji, w których następuje spalanie paliw dla celów grzewczych zgodnie z przepisami odrębnymi;
- 7) w zakresie gospodarowania odpadami – nakaz zagospodarowania odpadów zgodnie z regulaminem utrzymania porządku i czystości w gminie oraz przepisami odrębnymi;
- 8) w zakresie ochrony przed oddziaływaniem pól elektromagnetycznych i promieniowania niejonizującego:
- a) nakaz uwzględnienia wymagań wynikających z przepisów odrębnych dotyczących lokalizacji budynków od skrajnych przewodów elektrycznych na obszarach oznaczonych na rysunku planu jako pasy techniczne napowietrznych linii elektroenergetycznych wysokiego napięcia,
 - b) w przypadku skablowania linii elektroenergetycznych nie obowiązują ustalenia zawarte w pkt a).

§ 7. W zakresie zasad kształtowania krajobrazu ustala się nakaz kształtowania zabudowy i zagospodarowania terenów zgodnie z ustaleniami niniejszej uchwały.

§ 8. W zakresie zasad ochrony dziedzictwa kulturowego i zabytków, w tym krajobrazów kulturowych, oraz dóbr kultury współczesnej ustala się:

- 1) w zakresie ochrony archeologicznego dziedzictwa kulturowego – nakaz ochrony zewidencjonowanych stanowisk archeologicznych ujętych w ewidencji zabytków zgodnie z przepisami odrębnymi;
- 2) nie określa się zasad ochrony dóbr kultury współczesnej z uwagi na brak takich obiektów na obszarze objętym planem.

§ 9. Nie określa się wymagań wynikających z potrzeby kształtowania przestrzeni publicznych.

§ 10. W zakresie granic i sposobów zagospodarowania terenów lub obiektów podlegających ochronie na podstawie odrębnych przepisów, terenów górniczych, obszarów szczególnego zagrożenia powodzią, obszarów osuwania się mas ziemnych, krajobrazów priorytetowych określonych w audycie krajobrazowym oraz planach zagospodarowania przestrzennego województwa, ustala się nakaz uwzględnienia ograniczeń w zabudowie i zagospodarowaniu terenów określonych w niniejszej uchwale, wynikających z położenia terenów objętych planem w granicach krajobrazu priorytetowego „Rawicz” (ID 902), zgodnie z rysunkiem planu.

§ 11. W zakresie szczegółowych zasad i warunków scalania i podziału nieruchomości objętych planem dopuszcza się scalanie i podział nieruchomości zgodnie z przepisami odrębnymi, przy czym:

- 1) parametry działki nie mogą być mniejsze niż określone w ustaleniach szczegółowych dla poszczególnych terenów;
- 2) dla terenów, dla których w ustaleniach szczegółowych nie określono szczegółowych zasad i warunków scalania i podziału nieruchomości, ustala się parametry działek uzyskanych w wyniku scalania i podziału nieruchomości:
 - a) minimalna powierzchnia – 2 m²,
 - b) minimalna szerokość frontu – 2,0 m,
 - c) kąt położenia granic w stosunku do pasa drogowego – od 60° do 120°.

§ 12. W zakresie szczególnych warunków zagospodarowania terenu oraz ograniczeń w ich użytkowaniu, w tym zakazu zabudowy, ustala się pasy techniczne napowietrznych linii elektroenergetycznych wysokiego napięcia o szerokości po 15,0 m od rzutu poziomego skrajnego przewodu linii w obie strony, w których obowiązują ograniczenia określone w § 6 pkt 8.

§ 13. W zakresie zasad modernizacji, rozbudowy i budowy systemów komunikacji i infrastruktury technicznej ustala się:

- 1) w zakresie komunikacji:
 - a) nakaz zachowania istniejącego układu komunikacyjnego z dopuszczeniem jego rozbudowy zgodnie z ustaleniami niniejszej uchwały,
 - b) obsługę komunikacyjną terenów objętych planem poprzez układ dróg wewnętrznych powiązanych z drogą wojewódzką nr 309 oznaczoną symbolami 1KDG, 2KDG, drogą powiatową nr 5502P oznaczoną symbolem 1KDZ oraz drogą powiatową nr 4910P oznaczoną symbolem 2KDZ, powiązanych z zewnętrznym układem komunikacyjnym,
 - c) parametry drogi głównej ruchu przyspieszonego oznaczonej symbolem 1KDR:
 - szerokość w liniach rozgraniczających zgodnie z rysunkiem planu,
 - dopuszczenie lokalizacji dróg dla pieszych, dróg dla pieszych i rowerów lub dróg dla rowerów,
 - zakaz lokalizacji miejsc postojowych,
 - dopuszczenie lokalizacji sieci i urządzeń infrastruktury technicznej,
 - d) parametry dróg głównych oznaczonych symbolami 1KDG, 2KDG:
 - szerokość w liniach rozgraniczających zgodnie z rysunkiem planu,
 - dopuszczenie lokalizacji dróg dla pieszych, dróg dla pieszych i rowerów lub dróg dla rowerów,
 - zakaz lokalizacji miejsc postojowych,
 - dopuszczenie lokalizacji sieci i urządzeń infrastruktury technicznej,
 - e) parametry dróg zbiorczych oznaczonych symbolami 1KDZ, 2KDZ:
 - szerokość w liniach rozgraniczających zgodnie z rysunkiem planu,
 - dopuszczenie lokalizacji dróg dla pieszych, dróg dla pieszych i rowerów lub dróg dla rowerów,
 - zakaz lokalizacji miejsc postojowych,
 - dopuszczenie lokalizacji sieci i urządzeń infrastruktury technicznej,

- f) parametry terenów komunikacji drogowej wewnętrznej oznaczonych symbolami 1KR, 2KR, 6KR, 7KR:
- lokalizacja dróg wewnętrznych,
 - szerokość w liniach rozgraniczających zgodnie z rysunkiem planu,
 - dopuszczenie lokalizacji miejsc postojowych,
 - dopuszczenie lokalizacji sieci i urządzeń infrastruktury technicznej,
- g) parametry terenów komunikacji drogowej wewnętrznej oznaczonych symbolami 3KR, 4KR, 5KR:
- lokalizacja dróg wewnętrznych,
 - szerokość w liniach rozgraniczających zgodnie z rysunkiem planu,
 - zakaz lokalizacji miejsc postojowych,
 - dopuszczenie lokalizacji sieci i urządzeń infrastruktury technicznej,
- h) minimalną liczbę miejsc do parkowania zlokalizowanych w obrębie działki budowlanej:
- 3 stanowiska postojowe na każdych 10 zatrudnionych na jednej zmianie w budynkach produkcyjnych, składach i magazynach,
 - 1 stanowisko postojowe na każde rozpoczęte 50 m² powierzchni użytkowej lokali handlowych,
 - 1 stanowisko postojowe na każde rozpoczęte 50 m² powierzchni użytkowej lokali usługowych innych niż wyżej wymienione,
- i) nakaz wyznaczenia odpowiedniej liczby miejsc do parkowania dla pojazdów zaopatrzonych w kartę parkingową zgodnie z przepisami odrębnymi;
- 2) w zakresie zaopatrzenia w wodę:
- a) zaopatrzenie w wodę z sieci wodociągowej,
 - b) dopuszczenie zaopatrzenia w wodę z ujęć indywidualnych,
 - c) nakaz zapewnienia wody dla celów przeciwpożarowych;
- 3) w zakresie odprowadzenia ścieków:
- a) docelowe odprowadzanie ścieków do kanalizacji sanitarnej lub do przyzakładowych oczyszczalni ścieków zgodnie z przepisami odrębnymi,
 - b) do czasu budowy kanalizacji sanitarnej dopuszczenie stosowania szczelnych zbiorników bezodpływowych zgodnie z przepisami odrębnymi;
- 4) w zakresie odprowadzenia wód opadowych i roztopowych – zagospodarowanie wód opadowych i roztopowych na własnym terenie lub ich odprowadzanie do kanalizacji deszczowej, dołów chłonnych lub do zbiorników retencyjnych, rowów melioracyjnych lub cieków wodnych zgodnie z przepisami odrębnymi;
- 5) w zakresie zaopatrzenia w gaz:
- a) zaopatrzenie w gaz z sieci gazowej lub ze źródeł indywidualnych,
 - b) docelowe podłączenie wszystkich terenów objętych planem do sieci gazowej;
- 6) w zakresie zaopatrzenia w energię elektryczną:
- a) zaopatrzenie w energię elektryczną z istniejącej i projektowanej sieci elektroenergetycznej lub z odnawialnych źródeł energii zgodnie z przepisami odrębnymi,
 - b) dopuszczenie zachowania istniejącej sieci elektroenergetycznej, z możliwością jej przebudowy oraz rozbudowy.

§ 14. Nie określa się sposobu i terminu tymczasowego zagospodarowania, urządzania i użytkowania terenów.

Rozdział 2.

Przepisy szczegółowe

§ 15. W zakresie zasad kształtowania zabudowy oraz wskaźników zagospodarowania terenu, na terenie oznaczonym symbolem 1U-P:

- 1) dopuszcza się zachowanie istniejącej zabudowy z możliwością jej przebudowy, rozbudowy i nadbudowy oraz zmiany sposobu użytkowania przy zastosowaniu parametrów określonych w niniejszym paragrafie;
- 2) dopuszcza się lokalizację:
 - a) budynków usługowych, w tym stacji paliw,
 - b) budynków produkcyjnych, składów i magazynów,
 - c) budynków biurowo-administracyjnych,
 - d) budynków portierni,
 - e) budynków garażowo-gospodarczych i wiat,
 - f) sieci i urządzeń infrastruktury technicznej,
 - g) dojeżdż, dojazdów i miejsc postojowych,
 - h) zbiorników retencyjnych,
 - i) zieleni urządzonej;
- 3) dopuszcza się lokalizację urządzeń fotowoltaicznych i magazynów energii wyłącznie służących zaopatrzeniu w energię elektryczną obiektów lokalizowanych w granicach obszaru objętego planem;
- 4) nakazuje się urządzenie pasów zieleni izolacyjnej zgodnie z rysunkiem planu;
- 5) ustala się wskaźniki zagospodarowania terenu:
 - a) nadziemna intensywność zabudowy:
 - maksymalny – 1,40,
 - minimalny – 0,00,
 - b) maksymalny udział powierzchni zabudowy – 70%,
 - c) minimalny udział powierzchni biologicznie czynnej – 10%;
- 6) ustala się zasady kształtowania zabudowy:
 - a) maksymalna wysokość:
 - budynków usługowych, budynków produkcyjnych, składów, magazynów, budynków biurowo-administracyjnych, budynków garażowo-gospodarczych i wiat – nie więcej niż 25,0 m,
 - budynków portierni – nie więcej niż 6,0 m,
 - budowli i urządzeń technologicznych – nie więcej niż 25,0 m,
 - urządzeń fotowoltaicznych i magazynów energii – nie więcej niż 5,0 m,
 - b) geometria głównych połaci dachowych – dowolna;
- 7) ustala się parametry działek uzyskanych w wyniku scalania i podziału nieruchomości:
 - a) minimalna powierzchnia – 2500 m²,
 - b) minimalna szerokość frontu – 18,0 m,
 - c) kąt położenia granic w stosunku do pasa drogowego – od 75° do 105°;
- 8) ustala się minimalną powierzchnię nowo wydzielanych działek budowlanych – 2500 m², z wyjątkiem działek wydzielanych dla realizacji sieci i urządzeń infrastruktury technicznej, dojeżdż i dojazdów, powiększenia nieruchomości sąsiedniej oraz regulacji granic pomiędzy nieruchomościami.

§ 16. W zakresie zasad kształtowania zabudowy oraz wskaźników zagospodarowania terenu, na terenach oznaczonych symbolami 1P, 2P, 3P, 4P, 5P, 6P, 7P, 8P:

- 1) dopuszcza się lokalizację:
 - a) budynków produkcyjnych, składów i magazynów,
 - b) budynków biurowo-administracyjnych,
 - c) budynków portierni,
 - d) budynków garażowo-gospodarczych i wiat,
 - e) sieci i urządzeń infrastruktury technicznej,
 - f) dojazdów, dojazdów i miejsc postojowych,
 - g) zbiorników retencyjnych,
 - h) zieleni urządzonej;
- 2) dopuszcza się lokalizację budynków usługowych związanych wyłącznie z profilem prowadzonej działalności produkcyjnej;
- 3) dopuszcza się lokalizację urządzeń fotowoltaicznych i magazynów energii wyłącznie służących zaopatrzeniu w energię elektryczną obiektów lokalizowanych w granicach obszaru objętego planem;
- 4) ustala się wskaźniki zagospodarowania terenu:
 - a) nadziemna intensywność zabudowy:
 - maksymalny – 1,40,
 - minimalny – 0,00,
 - b) maksymalny udział powierzchni zabudowy – 70%,
 - c) minimalny udział powierzchni biologicznie czynnej – 10%;
- 5) ustala się zasady kształtowania zabudowy:
 - a) maksymalna wysokość:
 - budynków produkcyjnych, składów, magazynów, budynków biurowo-administracyjnych, budynków garażowo-gospodarczych i wiat, budynków usługowych – nie więcej niż 40,0 m,
 - budynków portierni – nie więcej niż 6,0 m,
 - budowli i urządzeń technologicznych – nie więcej niż 49,0 m,
 - urządzeń fotowoltaicznych i magazynów energii – nie więcej niż 5,0 m,
 - b) geometria głównych połaci dachowych – dowolna;
- 6) ustala się parametry działek uzyskanych w wyniku scalania i podziału nieruchomości:
 - a) minimalna powierzchnia – 5000 m²,
 - b) minimalna szerokość frontu – 18,0 m,
 - c) kąt położenia granic w stosunku do pasa drogowego – od 75° do 105°;
- 7) ustala się minimalną powierzchnię nowo wydzielanych działek budowlanych – 5000 m², z wyjątkiem działek wydzielanych dla realizacji sieci i urządzeń infrastruktury technicznej, dojazdów i dojazdów, powiększenia nieruchomości sąsiedniej oraz regulacji granic pomiędzy nieruchomościami.

§ 17. W zakresie zasad kształtowania zabudowy oraz wskaźników zagospodarowania terenu, na terenie oznaczonym symbolem 9P:

- 1) dopuszcza się zachowanie istniejącej zabudowy z możliwością jej przebudowy, rozbudowy i nadbudowy oraz zmiany sposobu użytkowania przy zastosowaniu parametrów określonych w niniejszym paragrafie;
- 2) dopuszcza się lokalizację:

- a) budynków produkcyjnych, składów i magazynów,
 - b) budynków biurowo-administracyjnych,
 - c) budynków portierni,
 - d) budynków garażowo-gospodarczych i wiat,
 - e) sieci i urządzeń infrastruktury technicznej,
 - f) dojazdów i miejsc postojowych,
 - g) zbiorników retencyjnych,
 - h) zieleni urządzonej;
- 3) dopuszcza się lokalizację budynków usługowych związanych wyłącznie z profilem prowadzonej działalności produkcyjnej;
- 4) dopuszcza się lokalizację urządzeń fotowoltaicznych i magazynów energii wyłącznie służących zaopatrzeniu w energię elektryczną obiektów lokalizowanych w granicach obszaru objętego planem;
- 5) ustala się wskaźniki zagospodarowania terenu:
- a) nadziemna intensywność zabudowy:
 - maksymalny – 1,40,
 - minimalny – 0,00,
 - b) maksymalny udział powierzchni zabudowy – 70%,
 - c) minimalny udział powierzchni biologicznie czynnej – 10%;
- 6) ustala się zasady kształtowania zabudowy:
- a) maksymalna wysokość:
 - budynków produkcyjnych, składów, magazynów, budynków biurowo-administracyjnych, budynków garażowo-gospodarczych i wiat, budynków usługowych – nie więcej niż 25,0 m,
 - budynków portierni – nie więcej niż 6,0 m,
 - budowli i urządzeń technologicznych – nie więcej niż 25,0 m,
 - urządzeń fotowoltaicznych i magazynów energii – nie więcej niż 5,0 m,
 - b) geometria głównych połaci dachowych – dowolna;
- 7) ustala się parametry działek uzyskanych w wyniku scalania i podziału nieruchomości:
- a) minimalna powierzchnia – 5000 m²,
 - b) minimalna szerokość frontu – 18,0 m,
 - c) kąt położenia granic w stosunku do pasa drogowego – od 75° do 105°;
- 8) ustala się minimalną powierzchnię nowo wydzielanych działek budowlanych – 5000 m², z wyjątkiem działek wydzielanych dla realizacji sieci i urządzeń infrastruktury technicznej, dojazdów i dojazdów, powiększenia nieruchomości sąsiedniej oraz regulacji granic pomiędzy nieruchomościami.
- § 18.** W zakresie zasad kształtowania zabudowy oraz wskaźników zagospodarowania terenu, na terenach oznaczonych symbolami 1WS, 2WS:
- 1) zachowuje się istniejące ciekі wodne z dopuszczeniem ich skanalizowania;
 - 2) zakazuje się lokalizacji budynków,
 - 3) dopuszcza się lokalizację:
 - a) sieci i urządzeń infrastruktury technicznej,
 - b) dojazdów i dojazdów,

c) urządzeń wodnych.

§ 19. W zakresie zasad kształtowania zabudowy oraz wskaźników zagospodarowania terenu, na terenie oznaczonym symbolem 11E:


- 1) ustala się lokalizację Głównego Punktu Zasilania Rawicz II – stacji transformatorowej WN/SN;
- 2) dopuszcza się lokalizację:
 - a) obiektów, sieci i urządzeń infrastruktury technicznej,
 - b) dojeżdż, dojazdów i miejsc postojowych;
- 3) ustala się wskaźniki zagospodarowania terenu:
 - a) nadziemna intensywność zabudowy:
 - maksymalny – 0,80,
 - minimalny – 0,00,
 - b) maksymalny udział powierzchni zabudowy – 80%,
 - c) minimalny udział powierzchni biologicznie czynnej – 1%;
- 4) ustala się zasady kształtowania zabudowy:
 - a) maksymalna wysokość – nie więcej niż 20,0 m,
 - b) geometria głównych połaci dachowych – dowolna.

Rozdział 3. Przepisy końcowe

§ 20. Ustala się stawkę służącą naliczaniu jednorazowych opłat, o jakich mowa w art. 36 ust. 4 ustawy z dnia 27 marca 2003 r. o planowaniu i zagospodarowaniu przestrzennym (Dz. U. z 2024 r. poz. 1130, 1907, 1940) w wysokości 30%.

§ 21. Uchwała wchodzi w życie po upływie 14 dni od dnia ogłoszenia jej w Dzienniku Urzędowym Województwa Wielkopolskiego.

Przewodniczący Rady
(-) Marek Przybylski

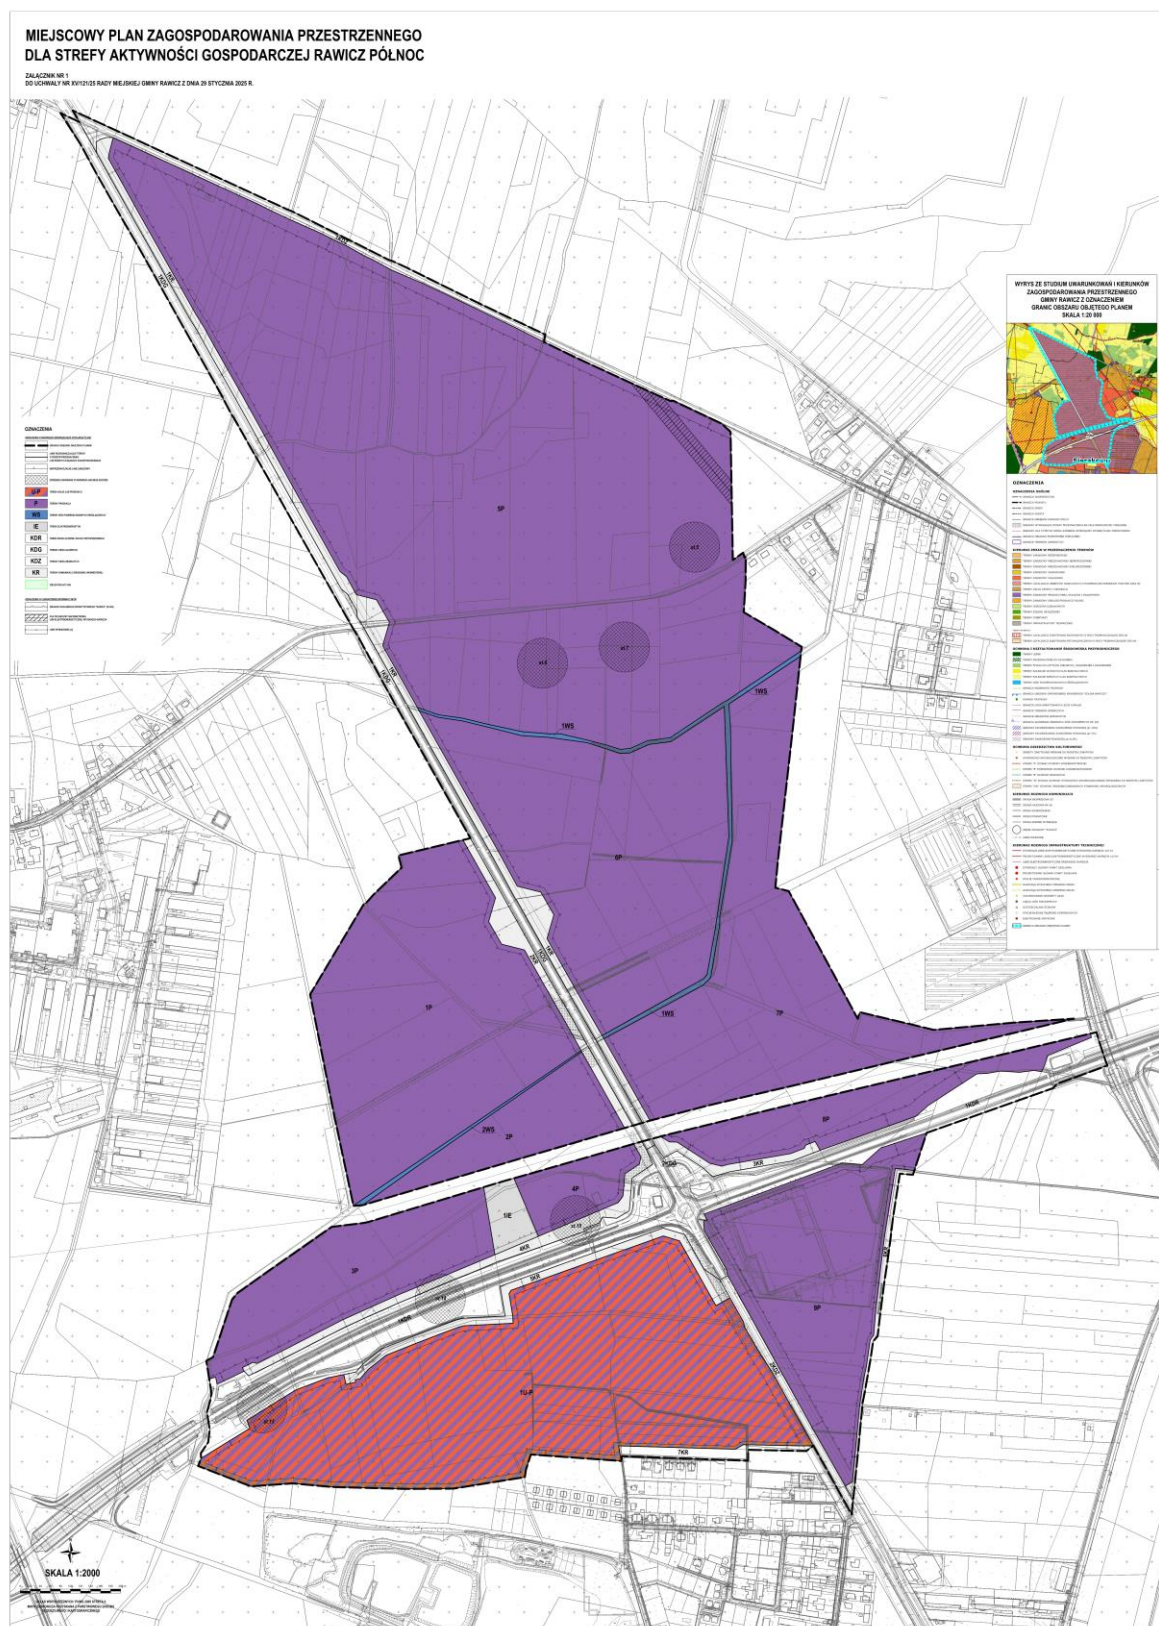

Załącznik Nr 2
do uchwały Nr XV/121/25
Rady Miejskiej Gminy Rawicz
z dnia 29 stycznia 2025 r.

**ROZSTRZYGNĘCIE
RADY MIEJSKIEJ GMINY RAWICZ**

**w sprawie rozpatrzenia uwag wniesionych do projektu miejscowego planu zagospodarowania
przestrzennego dla strefy aktywności gospodarczej Rawicz Północ**

Na podstawie art. 20 ust. 1 ustawy z dnia 27 marca 2003 r. o planowaniu i zagospodarowaniu przestrzennym (Dz. U. z 2024 r. poz. 1130, 1907, 1940), w związku z art. 67 ust. 3 ustawy z dnia 7 lipca 2023 r. o zmianie ustawy o planowaniu i zagospodarowaniu przestrzennym oraz niektórych innych ustaw (Dz. U. z 2023 r. poz. 1688 z 2024 r. poz. 1824), oraz wykazu zgłoszonych uwag wniesionych do projektu miejscowego planu zagospodarowania przestrzennego dla strefy aktywności gospodarczej Rawicz Północ wraz z prognozą oddziaływania na środowisko podczas konsultacji społecznych przeprowadzonych w dniach od 25 września 2024 r. do 4 listopada 2024 r., Rada Miejska Gminy Rawicz nie rozstrzyga o sposobie ich rozpatrzenia.

Załącznik Nr 3
do uchwały Nr XV/121/25
Rady Miejskiej Gminy Rawicz
z dnia 29 stycznia 2025 r.

ROZSTRZYGNĘCIE RADY MIEJSKIEJ GMINY RAWICZ

w sprawie o sposobie realizacji zapisanych w miejscowym planie zagospodarowania przestrzennego dla strefy aktywności gospodarczej Rawicz Północ inwestycji z zakresu infrastruktury technicznej, które należą do zadań własnych gminy, oraz zasadach ich finansowania

Na podstawie art. 20 ust 1 ustawy z dnia 27 marca 2003 r. o planowaniu i zagospodarowaniu przestrzennym (Dz. U. z 2024 r. poz. 1130, 1907, 1940), art. 7 ust. 1 pkt 2 i 3 ustawy z dnia 8 marca 1990 r. o samorządzie gminnym (Dz. U. z 2024 r. poz. 1465, 1572, 1907, 1940) Rada Miejska Gminy Rawicz rozstrzyga co następuje:

§ 1. Sposób realizacji zapisanych w planie miejscowym inwestycji z zakresu infrastruktury technicznej:

1. Zapisane w miejscowym planie zagospodarowania przestrzennego dla strefy aktywności gospodarczej Rawicz Północ inwestycje z zakresu infrastruktury technicznej, które należą do zadań własnych gminy to inwestycje z zakresu infrastruktury technicznej – rozbudowa sieci wodociągowej i kanalizacji sanitarnej.

2. Inwestycje te będą realizowane w następujący sposób:

- 1) zgodnie z przepisami prawa materialnego i finansowego w tym zakresie;
- 2) za podstawę przyjęcia realizacji wyżej wyznaczonych zadań, które należą do zadań własnych stanowiąc będą zapisy Wieloletniej Prognozy Finansowej Gminy Rawicz;
- 3) określenie terminów przystąpienia i zakończenia realizacji tych zadań, ustalone będzie według kryteriów i zasad przyjętych przy konstruowaniu Wieloletniej Prognozy Finansowej Gminy Rawicz;
- 4) inwestycje realizowane mogą być etapowo w zależności od wielkości środków przeznaczonych na inwestycje.

§ 2. Zasady finansowania zapisanych w planie miejscowym inwestycji z zakresu infrastruktury technicznej, które należą do zadań własnych gminy, zgodnie z przepisami o finansach publicznych. Finansowanie inwestycji będzie odbywać się poprzez:

- 1) wydatki z budżetu gminy;
- 2) współfinansowanie środkami zewnętrznymi, poprzez budżet gminy w ramach m.in.:
 - a) dotacji Unii Europejskiej,
 - b) dotacji samorządu województwa,
 - c) dotacji i pożyczek z funduszy celowych,
 - d) kredytów i pożyczek bankowych,
 - e) innych środków zewnętrznych;
- 3) udział inwestorów w finansowaniu w ramach porozumień o charakterze cywilno-prawnym lub w formie partnerstwa publiczno-prywatnego – „PPP”.

Załącznik Nr 4
do uchwały Nr XV/121/25
Rady Miejskiej Gminy Rawicz
z dnia 29 stycznia 2025 r.

Zalacznik4.gml

Dane przestrzenne, o których mowa w art. 67a ust. 3 i 5 ustawy z dnia 27 marca 2003 r. o planowaniu i zagospodarowaniu przestrzennym (j.t. Dz.U. z 2020 r. poz. 293 z późn. zm.) ujawnione zostaną po kliknięciu w ikonę