



DZIENNIK URZĘDOWY

WOJEWÓDZTWA WIELKOPOLSKIEGO

Poznań, dnia 13 marca 2025 r.

Poz. 2290

UCHWAŁA NR XIII/95/2025 RADY MIEJSKIEJ W GRODZISKU WIELKOPOLSKIM

z dnia 27 lutego 2025 r.

w sprawie miejscowego planu zagospodarowania przestrzennego dla terenów przeznaczonych pod drogę publiczną łączącą ulicę Nowotomyską z ulicą Kąkolewską w Grodzisku Wielkopolskim

Na podstawie art.18 ust.2 pkt. 5 ustawy z dnia 8 marca 1990r. o samorządzie gminnym (Dz. U. z 2024 r. poz. 1465), art. 20 ust. 1 ustawy z dnia 27 marca 2003r. o planowaniu i zagospodarowaniu przestrzennym (Dz. U. z 2024 r. poz. 1130) przy uwzględnieniu art. 64 ust 2. ustawy z dnia 7 lipca 2023 r o zmianie ustawy o planowaniu i zagospodarowaniu przestrzennym oraz niektórych innych ustaw (Dz. U. z 2023 r. poz. 1688) oraz uchwały nr XLIV/372/2022 Rady Miejskiej w Grodzisku Wielkopolskim z dnia 30 czerwca 2022 r., w sprawie przystąpienia do sporządzenia miejscowego planu zagospodarowania przestrzennego dla terenów przeznaczonych pod drogę publiczną łączącą ulicę Nowotomyską z ulicą Kąkolewską w Grodzisku Wielkopolskim uchwala co następuje:

DZIAŁ I. Przepisy ogólne

§ 1.1. Uchwala się miejscowy plan zagospodarowania przestrzennego dla terenów przeznaczonych pod drogę publiczną łączącą ulicę Nowotomyską z ulicą Kąkolewską w Grodzisku Wielkopolskim po stwierdzeniu, że nie narusza on ustaleń studium uwarunkowań i kierunków zagospodarowania przestrzennego gminy Grodzisk Wielkopolski zatwierdzonego uchwałą XLII/268/2002 Rady Miejskiej w Grodzisku Wielkopolskim z dnia 19 września 2002r., ze zmianami: Uchwała Nr XXVI/202/2008 Rady Miejskiej w Grodzisku Wielkopolskim z dnia 30 października 2008r., uchwała Nr XLVI/331/2010 z dnia 28 kwietnia 2010r., uchwała Nr XLVI/313/2014 z dnia 28 sierpnia 2014r., uchwała nr XXV/160/2016 z dnia 28 września 2016 r., uchwała nr XLI/271/2017 z dnia 30 listopada 2017 r., uchwała nr IV/34/2019 z dnia 31 stycznia 2019 r. uchwała nr XXXII / 266 / 2021 z dnia 24 czerwca 2021 r. i uchwała nr LXIII / 493 / 2023 z dnia 30 listopada 2023 r.

2. Granice obszaru objętego planem oznaczono na rysunku planu w skali 1:1000.

3. Integralnymi częściami uchwały są następujące załączniki:

- 1) rysunek planu, o którym mowa w ust. 2, zwany dalej rysunkiem - stanowiący załącznik Nr 1,
- 2) rozstrzygnięcie dotyczące sposobu rozpatrzenia uwag do projektu miejscowego planu zagospodarowania przestrzennego dla terenów przeznaczonych pod drogę publiczną łączącą ulicę Nowotomyską z ulicą Kąkolewską w Grodzisku Wielkopolskim - stanowiące załącznik Nr 2,
- 3) rozstrzygnięcie o sposobie realizacji zapisanych w planie inwestycji z zakresu infrastruktury technicznej, które należą do zadań własnych gminy oraz zasadach ich finansowania – stanowiące załącznik Nr 3,
- 4) dane przestrzenne w formacie .gml – stanowiące załącznik Nr 4.

§ 2. Ilekroć w ustaleniach niniejszej uchwały jest mowa o:

- 1) ustawie – należy przez to rozumieć ustawę z dnia 27 marca 2003 r. o planowaniu i zagospodarowaniu przestrzennym;
- 2) planie – należy przez to rozumieć ustalenia planu, o których mowa w § 1 niniejszej uchwały;
- 3) uchwale - należy przez to rozumieć niniejszą uchwałę Rady Miejskiej w Grodzisku Wielkopolskim;
- 4) rysunku planu – należy przez to rozumieć załącznik graficzny do niniejszej uchwały;
- 5) symbolu przeznaczenia – należy przez to rozumieć literowe oznaczenie poszczególnych terenów, określające ich przeznaczenie;
- 6) terenie – należy przez to rozumieć obszar, wyznaczony liniami rozgraniczającymi oraz określony symbolem lub symbolem i numerem;

§ 3. 1. Na rysunku planu obowiązują następujące oznaczenia graficzne:

- 1) granice obszaru objętego planem;
- 2) linie rozgraniczające tereny o różnym przeznaczeniu lub różnych zasadach zagospodarowania,
- 3) symbole przeznaczenia terenów;
- 4) wymiarowanie w metrach;

2. Na rysunku planu naniesiono nieobowiązujące oznaczenia graficzne – informacyjne.

3. Zasady i wymagania określone w § 5-12 i § 15, odnoszą się do całego obszaru objętego planem.

DZIAŁ II.

Przeznaczenie terenów

§ 4. W obrębie obszaru objętego planem ustala się następujące przeznaczenia terenów:

- 1) teren drogi lokalnej publicznej, oznaczony na rysunku symbolem: KDL;
- 2) teren komunikacji drogowej wewnętrznej, oznaczony na rysunku symbolem: KR;
- 3) teren zieleni, oznaczony na rysunku symbolem: Z.

DZIAŁ III.

Zasady ochrony i kształtowania ładu przestrzennego

§ 5. Na obszarze objętym planem kształtowanie i ochronę ładu przestrzennego należy realizować poprzez przestrzeganie zasad zabudowy określonych niniejszą uchwałą z uwzględnieniem szczegółowych zapisów § 13 - 14.

DZIAŁ IV.

Zasady ochrony środowiska, przyrody i krajobrazu

§ 6. Na obszarze objętym planem ochronę środowiska, przyrody i krajobrazu należy realizować poprzez zakaz lokalizacji inwestycji mogących zawsze znacząco oddziaływać na środowisko w rozumieniu przepisów odrębnych, z wyłączeniem infrastruktury technicznej oraz inwestycji celu publicznego.

DZIAŁ V.

Zasady ochrony dziedzictwa kulturowego i zabytków oraz dóbr kultury współczesnej

§ 7. 1. Na obszarze objętym planem nie występuje zabudowa historyczna znajdująca się w Rejestrze Zabytków oraz w Gminnej Ewidencji Zabytków.

2. Na obszarze objętym planem nie występują stanowiska archeologiczne podlegające ochronie.

DZIAŁ VI.

Wymagania wynikające z potrzeb kształtowania przestrzeni publicznych

§ 8. Na obszarze objętym planem przestrzeń publiczną stanowią tereny zieleni (Z) oraz teren drogi publicznej lokalnej (KDL), dla których obowiązują szczegółowe ustalenia określone w § 13 i § 14 ust. 2.

DZIAŁ VII.**Szczegółowe zasady i warunki scalania i podziału nieruchomości objętych planem miejscowym**

§ 9. 1. Na obszarze objętym planem nie wyznacza się terenów wymagających przeprowadzenia scaleń i podziału nieruchomości.

2. Dopuszcza się scalanie i podział zgodnie z warunkami szczegółowymi oraz przepisami odrębnymi.

3. Na obszarze objętym planem określa się następujące zasady i warunki scalania i podziału nieruchomości:

- 1) minimalna szerokość frontu działki 22m;
- 2) kąt położenia granic działek w stosunku do pasa drogowego od 85⁰ do 95⁰;
- 3) minimalne powierzchnie działek 600m².

DZIAŁ VIII.**Szczególne warunki zagospodarowania terenów oraz ograniczenia w ich użytkowaniu, w tym zakaz zabudowy**

§ 10. 1. Nakaz zachowania odległości od istniejących i projektowanych sieci infrastruktury technicznej zgodnie z przepisami odrębnymi i pozostałymi ustaleniami planu.

2. Zakaz lokalizacji zakładów o zwiększonym lub dużym ryzyku wystąpienia poważnych awarii.

DZIAŁ IX.**Sposób i termin tymczasowego zagospodarowania, urządzania i użytkowania terenów**

§ 11. Na obszarze planu nie dopuszcza się tymczasowego zagospodarowania i nie określa się sposobu i terminu tymczasowego zagospodarowania, urządzania i użytkowania terenów.

DZIAŁ X.**Granice i sposoby zagospodarowania terenów lub obiektów podlegających ochronie, ustalonych na podstawie odrębnych przepisów, w tym terenów górniczych, a także obszarów szczególnego zagrożenia powodzią, obszarów osuwania się mas ziemnych, krajobrazów priorytetowych określonych w audycie krajobrazowym oraz w planach zagospodarowania przestrzennego województwa**

§ 12. 1. W zakresie granic i sposobu zagospodarowania terenów podlegających ochronie, ustalonych na podstawie odrębnych przepisów ujawnia się, że cały obszar objęty planem jest położony w obrębie udokumentowanego Głównego Zbiornika Wód Podziemnych (GZWP) nr 144 „Dolina Kopalna Wielkopolska”.

2. Obszar objęty planem jest częściowo położony w granicach krajobrazu priorytetowego obejmującego miasto Grodzisk Wlkp. z zachowanym układem historycznym nr ID 1380, typ i podtyp krajobrazu 9a w strefie funkcjonalno-przestrzennej B (północ).

3. Przyjęty w planie sposób zagospodarowania terenów winien uwzględniać ograniczenia wynikające z przepisów odrębnych.

4. W związku z brakiem występowania w obszarze objętym planem pozostałych terenów lub obiektów podlegających ochronie, ustalonych na podstawie odrębnych przepisów w tym terenów górniczych, obszarów szczególnego zagrożenia powodzią, obszarów osuwania się mas ziemnych, krajobrazów priorytetowych określonych w audycie krajobrazowym oraz w planach zagospodarowania przestrzennego województwa nie zachodzi potrzeba określenia ich granic i sposobów zagospodarowania.

DZIAŁ XI.**Warunki szczegółowe zabudowy i zagospodarowania terenów, w tym zasady kształtowania zabudowy oraz wskaźniki zagospodarowania terenu, maksymalna i minimalna intensywność zabudowy, minimalny udział procentowy powierzchni biologicznie czynnej, maksymalna wysokość zabudowy, minimalna liczba miejsc do parkowania i sposób ich realizacji, gabaryty obiektów**

§ 13. Dla terenu zieleni, oznaczonego na rysunku planu symbolem **Z** ustala się:

- 1) lokalizację:
 - a) zieleni urządzonej i nieurządzonej,
 - b) dróg pieszych i rowerowych;

- c) obiektów małej architektury i budowli,
 - d) obiektów służących rekreacji,
 - e) infrastruktury technicznej;
- 2) zakaz lokalizacji budynków;
 - 3) obowiązek przeznaczenia min. 85% powierzchni działki budowlanej jako powierzchni biologicznie czynnej;
 - 4) maksymalna wysokość budowli - 4,0 m;
 - 5) maksymalna wysokość obiektów małej architektury - 2,5 m.

DZIAŁ XII.

Zasady modernizacji, rozbudowy i budowy systemów komunikacji i infrastruktury technicznej w tym miejsca przeznaczone na parkowanie pojazdów zaopatrzonych w kartę parkingową

§ 14. 1. Układ komunikacyjny na obszarze objętym planem, stanowią droga lokalna publiczna, oznaczona na rysunku planu symbolem **KDL**, teren komunikacji drogowej wewnętrznej oznaczony na rysunku planu symbolem **KR**.

2. Dla terenu drogi publicznej lokalnej oznaczonej na rysunku planu symbolem **KDL**, ustala się:

- 1) szerokość w liniach rozgraniczających zgodnie z oznaczeniem na rysunku planu;
- 2) prawo realizacji jezdni, chodników, ścieżek rowerowych, zieleni i miejsc parkingowych w obrębie linii rozgraniczających;
- 3) prawo realizacji infrastruktury technicznej.

3. Dla terenu komunikacji drogowej wewnętrznej, oznaczonego na rysunku planu symbolem **KR**, ustala się:

- 1) szerokość w liniach rozgraniczających zgodnie z oznaczeniem na rysunku planu;
- 2) prawo realizacji jezdni, chodników, ścieżek rowerowych i zieleni w obrębie linii rozgraniczających;
- 3) prawo realizacji infrastruktury technicznej.

§ 15. Na obszarze objętym planem ustala się następujące zasady modernizacji, rozbudowy i budowy systemów komunikacji i infrastruktury technicznej:

- 1) obsługa komunikacyjna z przyległych dróg publicznych i wewnętrznych z zachowaniem przepisów odrębnych;
- 2) dla terenów dróg publicznych, stref zamieszkania i stref ruchu należy zapewnić realizację miejsc przeznaczonych na parkowanie pojazdów zaopatrzonych w kartę parkingową, zgodnie z przepisami odrębnymi;
- 3) dla pozostałych terenów należy zapewnić realizację miejsc przeznaczonych na parkowanie pojazdów zaopatrzonych w kartę parkingową w ilości minimum jednego na każde 5 realizowanych stanowisk postojowych;
- 4) powiązanie sieci infrastruktury technicznej z układem sieci zewnętrznych posiadających swój przebieg poza granicami planu;
- 5) dopuszcza się możliwość rozbudowy, przebudowy, remontu i modernizacji istniejących sieci i urządzeń infrastruktury technicznej, na zasadach określonych w przepisach odrębnych;
- 6) dopuszcza się likwidację istniejących sieci i urządzeń infrastruktury technicznej;
- 7) minimalne przekroje sieci gazowych 25mm;
- 8) zasilanie w energię elektryczną z istniejących i projektowanych stacji transformatorowych, liniami kablowymi zgodnie z przepisami odrębnymi;
- 9) dopuszcza się rozbudowę, uzupełnienie i likwidację istniejących sieci telekomunikacyjnych z możliwością sukcesywnej przebudowy istniejących linii napowietrznych na linie telefoniczne kablowe podziemne;

- 10) dla istniejących napowietrznych linii elektroenergetycznych prawo do ich skablowania lub przełożenia, zgodnie z przepisami odrębnymi;
- 11) odprowadzenie wód opadowych i roztopowych do istniejących rowów, cieków wodnych oraz do gruntu z zachowaniem przepisów odrębnych i z uwzględnieniem obowiązku podczyszczenia przed odprowadzeniem tych wód do odbiornika;
- 12) dopuszcza się gromadzenie, magazynowane i wykorzystywane wód opadowych i roztopowych w obrębie własnej działki z zachowaniem przepisów odrębnych;
- 13) minimalne przekroje sieci kanalizacji deszczowej 100mm;
- 14) minimalne przekroje sieci kanalizacji sanitarnej 150mm;
- 15) zaopatrzenie w wodę z gminnej sieci wodociągowej;
- 16) minimalne przekroje sieci wodociągowej 80mm;
- 17) zagospodarowanie odpadów zgodnie z ustawą o utrzymaniu czystości i porządku w gminie oraz przepisami odrębnymi z uwzględnieniem selektywnej zbiórki odpadów.

DZIAŁ XIII.

Ustalenia końcowe

§ 16. Ustala się stawkę 30% służącą naliczeniu opłaty, o której mowa w art. 36 ust. 4 ustawy z dnia 27 marca 2003r. o planowaniu i zagospodarowaniu przestrzennym, dla terenów wyznaczonych w planie.

§ 17. Wykonanie uchwały powierza się Burmistrzowi Grodziska Wielkopolskiego.

§ 18. Uchwała wchodzi w życie po upływie 14 dni od daty ogłoszenia w Dzienniku Urzędowym Województwa Wielkopolskiego.

Przewodnicząca Rady
(-) Anna Koza

MIEJSCOWY PLAN ZAGOSPODAROWANIA PRZESTRZENNEGO DLA TERENÓW PRZEZNACZONYCH POD DROGĘ PUBLICZNĄ ŁĄCZĄCĄ ULICĘ NOWOTOMYSKĄ Z ULICĄ KĄKOLEWSKĄ W GRODZISKU WIELKOPOLSKIM

RYСУNEK PLANU


ZAŁĄCZNIK NR 1
DO UCHWAŁY NR XIII / 95 / 2025
RADY MIEJSKIEJ GRODZISKA WIELKOPOLSKIEGO
Z DNIA 27 lutego 2025 r.

OZNACZENIA OBOWIĄZUJĄCE


-  GRANICA OBSZARU OBJĘTEGO PLANEM
-  LINIE ROZGRANICZAJĄCE TERENY O RÓŻNYM PRZEZNACZENIU LUB RÓŻNYCH ZASADACH ZAGOSPODAROWANIA
-  **KDL** TEREN DROGI PUBLICZNEJ LOKALNEJ
-  **KR** TERENY KOMUNIKACJI DROGOWEJ WEWNĘTRZNEJ
-  **Z** TERENY ZIELENI
-  60 WYMIAROWANIE W METRACH

OZNACZENIA INFORMACYJNE

-  ZABUDOWA ISTNIEJĄCA
-  GRANICE KRAJOBRAZU PRIORYTETOWEGO NR 10 1380, TYP I PODTYP KRAJOBRAZU 9A STREFA FUNKCJONALNO-PRZESTRZENNA B (POŁNOĆ)

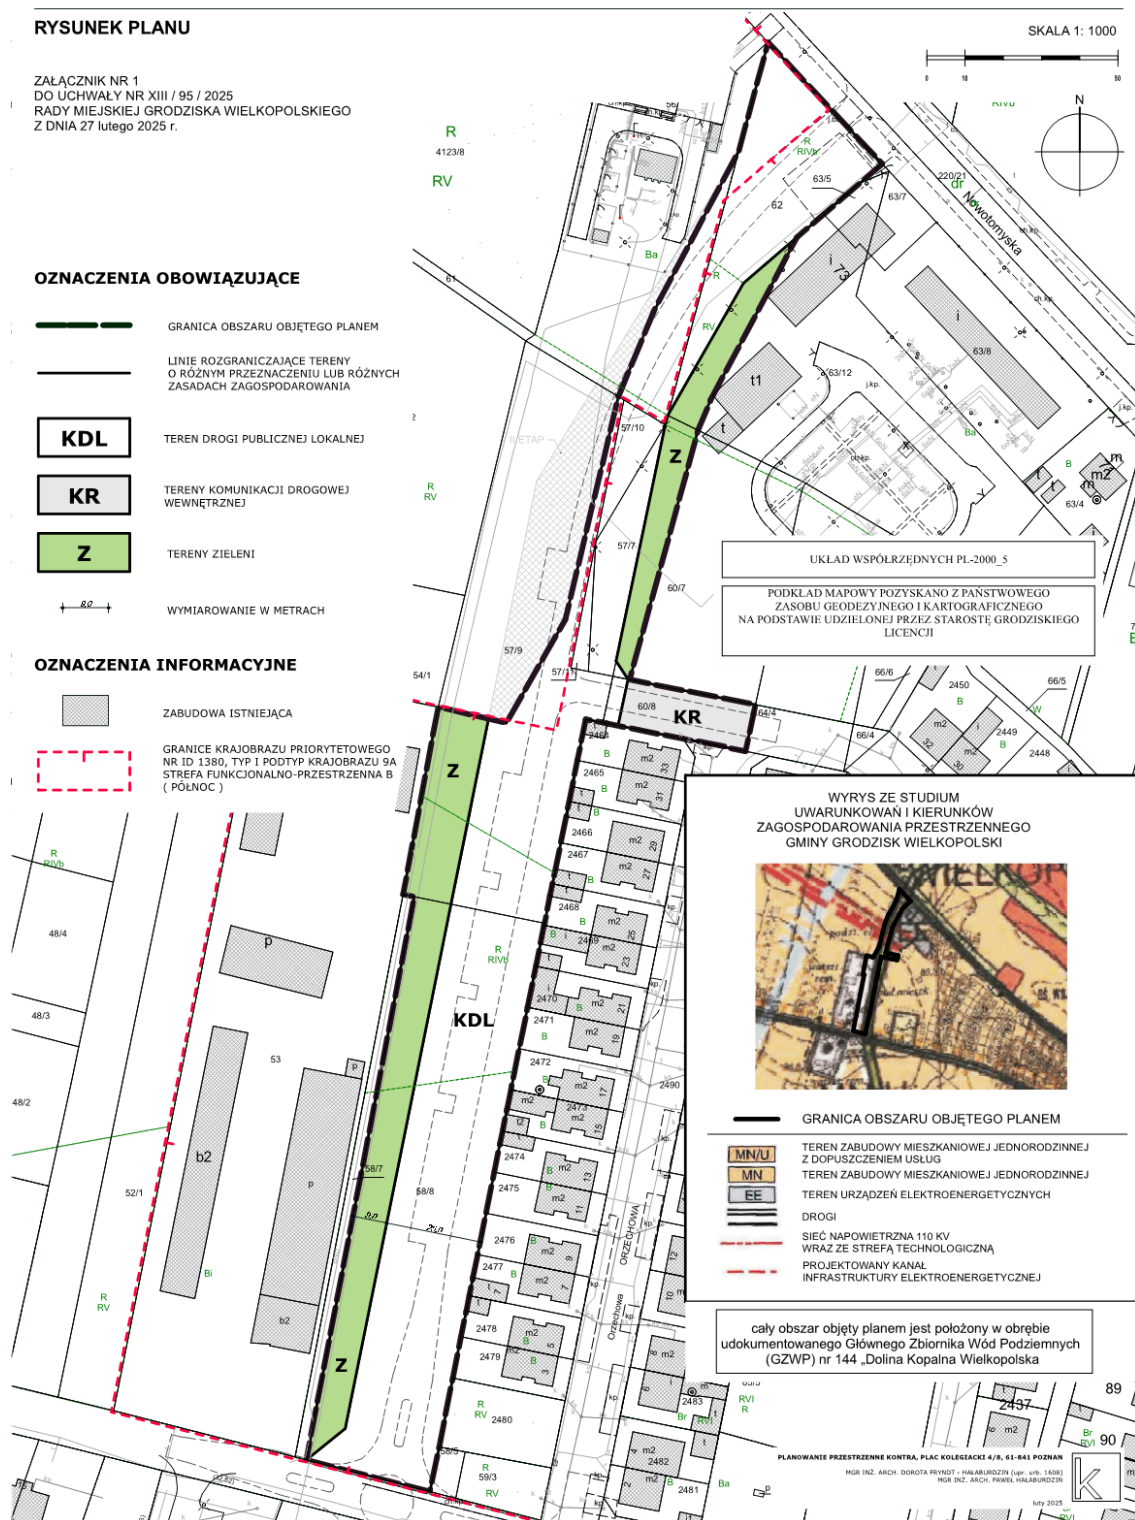

**WYRYS ZE STUDIUM
UWARUNKOWAŃ I KIERUNKÓW
ZAGOSPODAROWANIA PRZESTRZENNEGO
GMINY GRODZISK WIELKOPOLSKI**

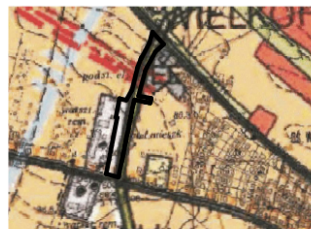

-  GRANICA OBSZARU OBJĘTEGO PLANEM
-  **MN/U** TEREN ZABUDOWY MIESZKANIOWEJ JEDNORODZINNEJ Z DOPUSZCZENIEM USŁUG
-  **MN** TEREN ZABUDOWY MIESZKANIOWEJ JEDNORODZINNEJ
-  **EE** TEREN URZĄDZEŃ ELEKTROENERGETYCZNYCH
-  DROGI
-  SIEĆ NAPIĘCIOWA 110 KV WRAZ ZE STREFĄ TECHNOLOGICZNĄ
-  PROJEKTOWANY KANAŁ INFRASTRUKTURY ELEKTROENERGETYCZNEJ

cały obszar objęty planem jest położony w obrębie udokumentowanego Głównego Zbiornika Wód Podziemnych (GZWP) nr 144 „Dolina Kopalna Wielkopolska”

PLANOWANIE PRZESTRZENNE KONTRA, PŁAC KOLEGIACKI 4/8, 61-841 POZNAN
MGR INŻ. ARCH. DOROTA PRZYBYŁ - HALABUDZIN (upr. nr 1688)
MGR INŻ. ARCH. PRZEMISŁAŁ HALABUDZIN

listy 2025

Załącznik Nr 2 do uchwały Nr XIII/95/2025
Rady Miejskiej w Grodzisku Wielkopolskim
z dnia 27 lutego 2025 r.

Rozstrzygnięcie Rady Miejskiej w Grodzisku Wielkopolskim o sposobie rozpatrzenia uwag wniesionych do projektu miejscowego planu zagospodarowania przestrzennego dla terenów przeznaczonych pod drogę publiczną łączącą ulicę Nowotomyską z ulicą Kąkolewską w Grodzisku Wielkopolskim

Na podstawie art.20 ust. 1 ustawy z dnia 23 marca 2003 r. o planowaniu i zagospodarowaniu przestrzennym (Dz. U. z 2024 r. poz. 1130) Rada Miejska w Grodzisku Wielkopolskim:

nie rozstrzyga, o sposobie rozpatrzenia uwag wniesionych do projektu miejscowego planu zagospodarowania przestrzennego dla terenów przeznaczonych pod drogę publiczną łączącą ulicę Nowotomyską z ulicą Kąkolewską w Grodzisku Wielkopolskim.

Uzasadnienie

Przedmiotowy projekt planu miejscowego, zgodnie z ustawą z dnia 27 marca 2003 r. o planowaniu i zagospodarowaniu przestrzennym, był wyłożony do publicznego wglądu w dniach od 20.08.2024r. do 11.09.2024r.

Dnia 26.08.2024r. odbyła się dyskusja publiczna nad przyjętymi w projekcie planu miejscowego rozwiązaniami, natomiast uwagi do tego projektu były przyjmowane do dnia 26.09.2024r.

W ustawowym terminie nie wniesiono żadnych uwag

Załącznik Nr 3 do uchwały Nr XIII/95/2025

Rady Miejskiej w Grodzisku Wielkopolskim

z dnia 27 lutego 2025 r.

Rozstrzygnięcie Rady Miejskiej w Grodzisku Wielkopolskim o sposobie realizacji zapisanych w planie inwestycji z zakresu infrastruktury technicznej należących do zadań własnych gminy oraz zasadach ich finansowania, zgodnie z przepisami o finansach publicznych.

Na podstawie art. 20 ust. 1 ustawy z 27 marca 2003 r. o planowaniu i zagospodarowaniu przestrzennym (Dz. U. z 2024 r. poz. 1130) Rada Miejska w Grodzisku Wielkopolskim rozstrzyga, co następuje:

§ 1. 1. Na obszarze objętym miejscowym planem zagospodarowania przestrzennego dla terenów przeznaczonych pod drogę publiczną łączącą ulicę Nowotomyską z ulicą Kąkolewską w Grodzisku Wielkopolskim wymagana jest rozbudowa sieci kanalizacji deszczowej.

2. Zadania inwestycyjne w ramach inwestycji własnej Gminy Grodzisk Wielkopolski, obejmujące wykonanie ww. elementów infrastruktury technicznej, realizowane będą etapowo z wyodrębnieniem w I etapie sieci wodociągowej i kanalizacji sanitarnej, na podstawie warunków przyłączenia wydanych przez właściwy zakład branżowy, w oparciu o plany inwestycyjne Gminy Grodzisk Wielkopolski i właściwego zakładu branżowego.

§ 2. Finansowanie zadania inwestycyjnego będzie odbywać się poprzez:

- 1) środki własne Gminy Grodzisk Wielkopolski;
- 2) środki właściwego zakładu branżowego;
- 3) kredyty i pożyczki bankowe;
- 4) inne środki zewnętrzne;
- 5) udział inwestorów w finansowaniu, w ramach porozumień o charakterze cywilno - prawnym lub w formie partnerstwa publiczno - prywatnego, a także właścicieli nieruchomości.

Załącznik Nr 4 do uchwały Nr XIII/95/2025
Rady Miejskiej w Grodzisku Wielkopolskim
z dnia 27 lutego 2025 r.
Zalacznik4.gml

Dane przestrzenne, o których mowa w art. 67a ust. 3 i 5 ustawy z dnia 27 marca 2003 r. o planowaniu i zagospodarowaniu przestrzennym (j.t. Dz.U. z 2020 r. poz. 293 z późn. zm.) ujawnione zostaną po kliknięciu w ikonę