



# DZIENNIK URZĘDOWY

## WOJEWÓDZTWA WIELKOPOLSKIEGO

---

Poznań, dnia 14 maja 2026 r.

Poz. 3839

### UCHWAŁA NR XXII/169/2026 RADY MIASTA I GMINY BUK

z dnia 28 kwietnia 2026 r.

#### **w sprawie miejscowego planu zagospodarowania przestrzennego terenu położonego w Kalwach, w rejonie ul. Stara Droga**

Na podstawie art. 18 ust. 2 pkt 5 ustawy z dnia 8 marca 1990 r. o samorządzie gminnym (t.j. Dz. U. z 2025 r., poz. 1153 z późn. zm.) i art. 20 ust. 1 ustawy z dnia 27 marca 2003 r. o planowaniu i zagospodarowaniu przestrzennym (t.j. Dz. U. z 2026 r., poz. 538) w związku z art. 67 ust. 3 pkt. 2 ustawy z dnia 7 lipca 2023 r. o zmianie ustawy o planowaniu i zagospodarowaniu przestrzennym oraz niektórych innych ustaw (Dz. U. z 2023 r., poz. 1688 z późn. zm.), Rada Miasta i Gminy Buk uchwala, co następuje:

§ 1. 1. Uchwala się miejscowy plan zagospodarowania przestrzennego terenu położonego w Kalwach, w rejonie ul. Stara Droga, zwany dalej „planem”, stwierdzając, iż nie narusza on ustaleń Studium uwarunkowań i kierunków zagospodarowania przestrzennego miasta i gminy Buk, uchwalonego uchwałą Nr XII/96/2019 Rady Miasta i Gminy Buk z dnia 29 października 2019 r. ze zmianami.

2. Załączniki do uchwały stanowią:

- 1) część graficzna planu w skali 1:1000, zwana dalej „rysunkiem planu” - *załącznik nr 1*;
- 2) rozstrzygnięcie Rady Miasta i Gminy Buk o sposobie realizacji, zapisanych w planie inwestycji z zakresu infrastruktury technicznej, które należą do zadań własnych gminy oraz zasadach ich finansowania, zgodnie z przepisami o finansach publicznych - *załącznik nr 2*;
- 3) zbiór danych przestrzennych dotyczących planu - *załącznik nr 3*;

3. Granice obszaru objętego planem określono na rysunku planu.

§ 2. Ilekroć w uchwale jest mowa o:

- 1) budynku mieszkalno-usługowym – należy przez to rozumieć budynek wolnostojący, który posiada jeden lokal mieszkalny albo jeden lokal mieszkalny i lokal usługowy, przy czym powierzchnia usługowa budynku stanowi nie więcej niż 50% powierzchni użytkowej budynku;
- 2) działce – należy przez to rozumieć działkę budowlaną w rozumieniu ustawy o planowaniu i zagospodarowaniu przestrzennym;
- 3) nieprzekraczalnej linii zabudowy – należy przez to rozumieć linię ograniczającą teren, na którym ustala się usytuowanie budynku lub wiaty z dopuszczeniem wysunięcia poza tę linię na odległość nie większą niż 1,5 m okapów, gzymsów, balkonów, galerii, tarasów i schodów zewnętrznych;
- 4) tablicy informacyjnej – należy przez to rozumieć element systemu informacji gminnej, oświatowej, turystycznej, przyrodniczej, edukacji ekologicznej i innej wymaganej przepisami odrębnymi;
- 5) zieleni ozdobnej - należy przez to rozumieć wielogatunkowe zadrzewienia i zakrzewienia kształtowane i komponowane przez człowieka.

**§ 3.** Ustala się następujące przeznaczenie terenów:

- 1) tereny zabudowy mieszkaniowej jednorodzinnej wolnostojącej, oznaczone symbolami 1MNW, 2MNW;
- 2) teren zabudowy mieszkaniowej jednorodzinnej wolnostojącej lub usług, oznaczony symbolem MNW-U;
- 3) tereny zieleni naturalnej, oznaczone symbolami 1ZN, 2ZN;
- 4) teren drogi dojazdowej, oznaczony symbolem KDD;
- 5) tereny komunikacji drogowej wewnętrznej, oznaczone symbolami 1KR, 2KR.

**§ 4.** Ustala się następujące zasady ochrony i kształtowania ładu przestrzennego:

- 1) zakaz budowy ogrodzeń pełnych i składających się z przeseł wykonanych z prefabrykatów betonowych od strony dróg publicznych oraz terenów komunikacji wewnętrznej;
- 2) zakaz budowy ogrodzeń na terenach ZN;
- 3) zakaz lokalizacji urządzeń reklamowych;
- 4) dopuszczenie lokalizacji szyldów lub tablic informacyjnych wolnostojących o wysokości do 2,5 m i o maksymalnej łącznej powierzchni na jednej działce nieprzekraczającej 6 m<sup>2</sup> lub umieszczanych na elewacji budynku, o maksymalnej łącznej powierzchni na jednej działce nieprzekraczającej 6 m<sup>2</sup>;
- 5) dopuszczenie lokalizacji budynków garażowych, gospodarczych lub gospodarczo-garażowych oraz wiat w granicy z działką sąsiednią lub w odległości 1,5 m od granicy z działką sąsiednią.

**§ 5.** Ustala się następujące zasady ochrony środowiska, przyrody i krajobrazu kulturowego:

- 1) zakaz lokalizacji przedsięwzięć mogących zawsze znacząco oddziaływać na środowisko w rozumieniu przepisów odrębnych, z wyłączeniem inwestycji celu publicznego;
- 2) zakaz lokalizacji przedsięwzięć mogących potencjalnie znacząco oddziaływać na środowisko, w rozumieniu przepisów odrębnych, z wyłączeniem inwestycji celu publicznego oraz inwestycji dopuszczonych planem;
- 3) nakaz zachowania, na terenach MNW dopuszczalnych poziomów hałasu wymaganych dla terenów zabudowy mieszkaniowej jednorodzinnej, zgodnie z przepisami odrębnymi;
- 4) nakaz zachowania na terenach MNW-U dopuszczalnych poziomów hałasu wymaganych dla terenów mieszkaniowo-usługowych, zgodnie z przepisami odrębnymi;
- 5) nakaz zachowania na terenach MNW-U w przypadku lokalizacji usług oświaty, dopuszczalnych poziomów hałasu wymaganych dla terenów zabudowy związanej ze stałym lub czasowym pobytem dzieci i młodzieży, zgodnie z przepisami odrębnymi.

**§ 6.** W zakresie terenów wymagających określenia zasad ochrony dziedzictwa kulturowego i zabytków oraz dóbr kultury wyznacza się strefy ochrony konserwatorskiej stanowisk archeologicznych nr AZP 52-24/110, AZP 52-24/113, AZP 52-24/114, gdzie ustala się:

- 1) nakaz prowadzenia badań archeologicznych podczas prac ziemnych związanych z zabudowaniem i zagospodarowaniem terenu w obszarze zewidencjonowanego stanowiska archeologicznego;
- 2) nakaz uzyskania pozwolenia konserwatora zabytków na prowadzenie badań archeologicznych, przed zgłoszeniem zamiaru budowy lub wydaniem decyzji o pozwoleniu na budowę.

**§ 7.** W zakresie wymagań wynikających z potrzeb kształtowania przestrzeni publicznych, dopuszcza się wprowadzenie powierzchni biologicznie czynnej i zieleni ozdobnej na wolnych od utwardzenia powierzchniach terenów dróg publicznych, z uwzględnieniem przebiegu projektowanych sieci infrastruktury technicznej.

**§ 8.** Nie ustala się zasad kształtowania krajobrazu.

**§ 9. 1.** Dla terenów 1MNW, 2MNW ustala się następujące parametry i wskaźniki kształtowania zabudowy oraz zagospodarowania terenu:

- 1) rodzaj zabudowy: zabudowa mieszkaniowa jednorodzinna wolnostojąca;
- 2) na jednej działce możliwość lokalizacji jednego budynku mieszkalnego jednorodzinnego wolnostojącego oraz jednego budynku garażowego albo gospodarczego albo gospodarczo-garażowego;

- 3) dopuszczenie lokalizacji garażu w budynku mieszkalnym lub w formie wolno stojącej o powierzchni zabudowy nie większej niż 60 m<sup>2</sup>;
- 4) dopuszczenie lokalizacji budynku gospodarczego lub gospodarczo-garażowego w formie wolno stojącej o powierzchni zabudowy nie większej niż 60 m<sup>2</sup>;
- 5) dopuszczenie lokalizacji wiat;
- 6) zakaz lokalizacji blaszanych budynków garażowych, gospodarczych i gospodarczo-garażowych;
- 7) dopuszczenie lokalizacji obiektów małej architektury oraz sieci i urządzeń infrastruktury technicznej;
- 8) wskaźnik intensywności zabudowy od 0,01 do 0,6;
- 9) wskaźnik nadziemnej intensywności zabudowy od 0,01 do 0,6;
- 10) maksymalny udział powierzchni zabudowy – 30% powierzchni działki;
- 11) minimalny udział powierzchni biologicznie czynnej – 40% powierzchni działki;
- 12) dla budynków mieszkalnych jednorodzinnych dachy dwuspadowe lub wielospadowe o kącie nachylenia głównych połaci dachowych od 25° do 45°, z dopuszczeniem dachu płaskiego, przy czym powierzchnia przykrycia dachami płaskimi nie może przekroczyć 40% całej powierzchni zadaszeń budynku;
- 13) dla pozostałych budynków oraz wiat dachy dowolne;
- 14) dowolne usytuowanie kalenic budynków;
- 15) wysokość zabudowy:
  - a) budynku mieszkalnego jednorodzinnego nie więcej niż 9,0 m i do 2 kondygnacji nadziemnych,
  - b) budynku garażowego, gospodarczego, gospodarczo-garażowego - nie więcej niż 6,0 m i 1 kondygnacja nadziemna,
  - c) budowli jako obiektów wolnostojących do 9,0 m, z zastrzeżeniem lit. e),
  - d) budowli jako obiektów zlokalizowanych na dachach budynków do 2,0 m liczona od dachu budynku w miejscu posadowienia do najwyższego punktu konstrukcji,
  - e) wiat nie więcej niż 5,0 m;
- 16) zastosowanie materiałów elewacyjnych w kolorach pastelowych lub w kolorze naturalnym materiału ceramicznego, szarym i białym;
- 17) zastosowanie dachówki ceramicznej, betonowej, bitumicznej lub materiału dachówkopodobnego, w kolorze ceglasto-czerwonym, brązowym lub grafitowym;
- 18) lokalizację miejsc postojowych dla samochodów osobowych w ilości minimum 2 miejsc na każdy lokal mieszkalny na terenie działki;
- 19) minimalną powierzchnię nowo wydzielanych działek – 700 m<sup>2</sup>, przy czym nie dotyczy to działek wydzielanych pod infrastrukturę techniczną.

2. Dla terenu MNW-U ustala się następujące parametry i wskaźniki kształtowania zabudowy oraz zagospodarowania terenu:

- 1) rodzaj zabudowy: zabudowa mieszkaniowa jednorodzinna wolnostojąca lub tereny usług;
- 2) na jednej działce możliwość lokalizacji jednego budynku mieszkalnego jednorodzinnego wolno stojącego albo jednego budynku mieszkalno-usługowego wolno stojącego oraz jednego budynku garażowego albo gospodarczego albo gospodarczo-garażowego;
- 3) zakaz lokalizacji obiektów handlowych o powierzchni sprzedaży powyżej 200 m<sup>2</sup>;
- 4) dopuszczenie lokalizacji garażu w budynku mieszkalnym, mieszkalno-usługowym lub w formie wolno stojącej o powierzchni zabudowy nie większej niż 60 m<sup>2</sup>;
- 5) dopuszczenie lokalizacji budynku gospodarczego lub gospodarczo-garażowego w formie wolno stojącej o powierzchni zabudowy nie większej niż 60 m<sup>2</sup>;

- 6) dopuszczenie lokalizacji wiat;
- 7) zakaz lokalizacji blaszanych budynków garażowych, gospodarczych i gospodarczo-garażowych;
- 8) dopuszczenie lokalizacji obiektów małej architektury oraz sieci i urządzeń infrastruktury technicznej;
- 9) wskaźnik intensywności zabudowy od 0,01 do 0,6;
- 10) wskaźnik nadziemnej intensywności zabudowy od 0,01 do 0,6;
- 11) maksymalny udział powierzchni zabudowy – 30% powierzchni działki;
- 12) minimalny udział powierzchni biologicznie czynnej – 40% powierzchni działki;
- 13) dla budynków mieszkalnych jednorodzinnych oraz budynków mieszkalno-usługowych dachy dwuspadowe lub wielospadowe o kącie nachylenia głównych połaci dachowych od 25° do 45°, z dopuszczeniem dachu płaskiego, przy czym powierzchnia przykrycia dachami płaskimi nie może przekroczyć 20% całej powierzchni zadaszeń budynku;
- 14) dla pozostałych budynków oraz wiat dachy dowolne;
- 15) dowolne usytuowanie kalenic budynków;
- 16) wysokość zabudowy:
  - a) budynku mieszkalnego jednorodzinnego, budynku mieszkalno-usługowego - nie więcej niż 9,0 m i do 2 kondygnacji nadziemnych,
  - b) budynku garażowego, gospodarczego, gospodarczo-garażowego - nie więcej niż 6,0 m i 1 kondygnacja nadziemna,
  - c) budowli jako obiektów wolnostojących do 9,0 m, z zastrzeżeniem lit. e),
  - d) budowli jako obiektów zlokalizowanych na dachach budynków do 2,0 m liczona od dachu budynku w miejscu posadowienia do najwyższego punktu konstrukcji,
  - e) wiat nie więcej niż 5,0 m;
- 17) zastosowanie materiałów elewacyjnych w kolorach pastelowych lub w kolorze naturalnym materiału ceramicznego, szarym i białym;
- 18) zastosowanie dachówki ceramicznej, betonowej, bitumicznej lub materiału dachówkopodobnego, w kolorze ceglasto-czerwonym, brązowym lub grafitowym;
- 19) lokalizację miejsc postojowych dla samochodów osobowych w ilości minimum:
  - a) 2 miejsca na każdy lokal mieszkalny na terenie działki,
  - b) 1 miejsce na każde rozpoczęte 50 m<sup>2</sup> powierzchni usługowej budynku na terenie działki;
- 20) minimalną powierzchnię nowo wydzielanych działek – 1000 m<sup>2</sup>, przy czym nie dotyczy to działek wydzielanych pod infrastrukturę techniczną.

3. Dla terenów 1ZN, 2ZN ustala się następujące parametry i wskaźniki kształtowania zabudowy oraz zagospodarowania terenu:

- 1) zakaz budowy budynków i wiat;
- 2) dopuszczenie lokalizacji obiektów małej architektury oraz sieci i urządzeń infrastruktury technicznej;
- 3) dopuszczenie lokalizacji zbiorników retencyjnych;
- 4) dopuszczenie lokalizacji obiektów i urządzeń melioracji wodnych;
- 5) maksymalna wysokość budowli jako obiektów wolnostojących do 5,0 m;
- 6) minimalną powierzchnię terenu biologicznie czynnego – 90% powierzchni działki.

**§ 10.** W zakresie granic i sposobów zagospodarowania terenów lub obiektów podlegających ochronie, na podstawie odrębnych przepisów, ustala się nakaz uwzględnienia zapisów koncesji nr 14/2001/Ł z dnia 14.11.2017 r. na poszukiwanie i rozpoznawanie złóż ropy naftowej i gazu ziemnego oraz wydobywanie ropy naftowej i gazu ziemnego ze złóż w obszarze "Pniewy - Stęszew", ważnej do dnia 14.11.2047 r. lub koncesji aktualnie obowiązującej, ustalonej na podstawie przepisów odrębnych.

**§ 11. 1.** Ustala się następujące szczegółowe zasady i warunki scalania i podziału nieruchomości objętych planem:

- 1) minimalna szerokość frontu działki:
  - a) na terenach MNW – 20,0 m,
  - b) na terenie MNW-U – 25,0 m;
- 2) minimalna powierzchnia działki:
  - a) na terenach MNW – 700 m<sup>2</sup>,
  - b) na terenie MNW-U – 1000 m<sup>2</sup>;
- 3) kąt położenia granic działek w stosunku do pasa drogowego dróg wewnętrznych i publicznych od 70° do 110°;

2. Nie wyznacza się granic obszarów wymagających przeprowadzenia scaleń i podziałów nieruchomości.

**§ 12.** W zakresie szczególnych warunków zagospodarowania terenów oraz ograniczeń w ich użytkowaniu, w tym zakazu zabudowy ustala się:

- 1) nakaz zastosowania rozwiązań zamiennych w przypadku wystąpienia kolizji inwestycji z urządzeniami drenażu melioracyjnego;
- 2) nakaz uwzględnienia w zagospodarowaniu i zabudowie terenu ograniczeń wynikających z odległości technicznych od istniejącej napowietrznej linii elektroenergetycznej średniego napięcia wraz z pasami technologicznymi, zgodnie z przepisami odrębnymi, z zastrzeżeniem pkt. 3);
- 3) w przypadku przebudowy napowietrznej linii elektroenergetycznej średniego napięcia na kablową linię elektroenergetyczną średniego napięcia, przestaje obowiązywać określony dla niej pas technologiczny;
- 4) nakaz zachowania wszelkich ograniczeń wynikających z położenia części terenu objętego planem w granicy strefy ochrony pośredniej komunalnego ujęcia wody podziemnej w miejscowości Kalwy, gmina Buk, zgodnie z rozporządzeniem Dyrektora Regionalnego Zarządu Gospodarki Wodnej w Poznaniu z dnia 24 sierpnia 2011 r. w sprawie ustanowienia strefy ochronnej komunalnego ujęcia wody podziemnej w miejscowości Kalwy, gmina Buk (Dz. Urz. Woj. Wlkp. z 2011 r., Nr 264, poz. 4181);
- 5) nakaz zachowania ograniczeń wynikających z położenia terenu objętego planem w granicach złoża wód termalnych „Tarnowo Podgórne GT-1”;
- 6) zakaz lokalizacji zakładów o zwiększonym lub dużym ryzyku wystąpienia poważnych awarii;
- 7) dopuszczenie zastosowania środków ochrony w postaci np. barier akustycznych, zieleni izolacyjnej, rozwiązań konstrukcyjno-materiałowych i funkcjonalnych poszczególnych obiektów i terenów w celu zmniejszenia emisji hałasu z dróg.

**§ 13.** Ustala się następujące zasady modernizacji, rozbudowy i budowy systemów komunikacji i infrastruktury technicznej:

- 1) w zakresie systemów komunikacji:
  - a) teren drogi dojazdowej, oznaczony symbolem KDD, o szerokości zgodnej z rysunkiem planu,
  - b) tereny komunikacji drogowej wewnętrznej, oznaczone symbolami 1KR, 2KR, o szerokości zgodnej z rysunkiem planu,
  - c) nakaz wyznaczenia miejsc postojowych dla pojazdów zaopatrzonych w kartę parkingową, zgodnie z przepisami odrębnymi;

- 2) obsługę komunikacyjną terenów z terenu komunikacji publicznej zlokalizowanego poza granicami planu, terenu drogi dojazdowej, oznaczonej symbolem KDD oraz terenów komunikacji drogowej wewnętrznej, oznaczonych symbolami KR;
- 3) nowoprojektowane sieci i urządzenia uzbrojenia technicznego należy lokalizować na terenach dróg, a w uzasadnionych przypadkach również na terenach o innym przeznaczeniu;
- 4) dopuszczenie remontu, budowy, przebudowy i rozbudowy sieci i urządzeń infrastruktury technicznej;
- 5) podłączenie do projektowanej i istniejącej sieci wodociągowej;
- 6) nakaz zapewnienia przeciwpożarowego zaopatrzenia w wodę do zewnętrznego gaszenia pożarów oraz dróg pożarowych, zgodnie z przepisami odrębnymi;
- 7) w zakresie sieci kanalizacyjnej:
  - a) odprowadzanie ścieków docelowo do sieci kanalizacji sanitarnej,
  - b) dopuszczenie zastosowania zbiorników bezodpływowych,
  - c) zakaz lokalizacji przydomowych oczyszczalni ścieków;
- 8) zagospodarowanie wód opadowych i roztopowych, zgodnie z przepisami odrębnymi;
- 9) zasilanie w energię elektryczną z istniejącej i projektowanej sieci elektroenergetycznej oraz z odnawialnych źródeł energii, z zastrzeżeniem pkt. 10);
- 10) zakaz lokalizacji:
  - a) urządzeń wytwarzających energię z odnawialnych źródeł energii o mocy zainstalowanej większej niż 100 kW,
  - b) urządzeń wytwarzających energię z biomasy, biogazu, biogazu rolniczego oraz z biopłynów,
  - c) elektrowni wiatrowych;
- 11) zasilanie w energię gazową z istniejącej i projektowanej sieci gazowej;
- 12) postępowanie z odpadami zgodnie z przepisami odrębnymi.


**§ 14.** Nie ustala się sposobów i terminów tymczasowego zagospodarowania, urządzenia i użytkowania terenów.

**§ 15.** Ustala się stawkę służącą naliczeniu jednorazowych opłat, o jakich mowa w art. 36 ust. 4 ustawy o planowaniu i zagospodarowaniu przestrzennym, w wysokości 30% dla terenów objętych planem.

**§ 16.** Wykonanie uchwały powierza się Burmistrzowi Miasta i Gminy Buk.

**§ 17.** Uchwała wchodzi w życie po upływie 14 dni od dnia jej ogłoszenia w Dzienniku Urzędowym Województwa Wielkopolskiego.

Przewodniczący Rady  
(-) Andrzej Jankowski

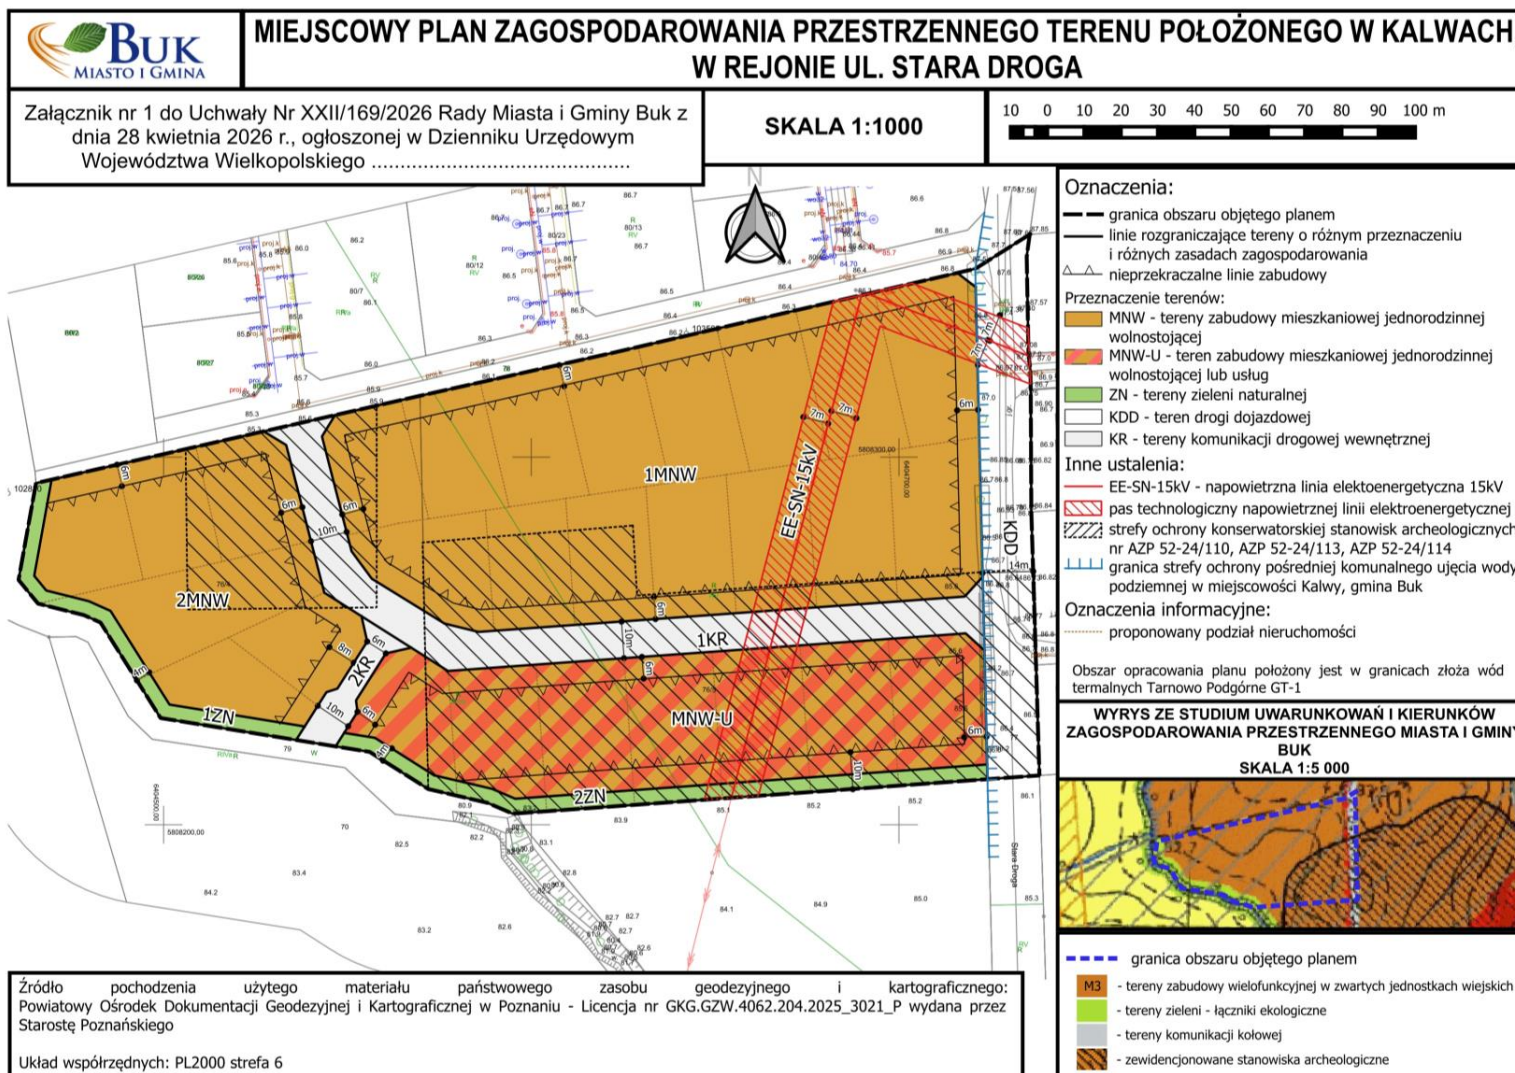

Załącznik nr 2  
do uchwały nr XXII/169/2026  
Rady Miasta i Gminy Buk  
z dnia 28 kwietnia 2026 r.

**Rozstrzygnięcie Rady Miasta i Gminy Buk o sposobie realizacji, zapisanych w planie inwestycji z zakresu infrastruktury technicznej, które należą do zadań własnych gminy oraz zasadach ich finansowania, zgodnie z przepisami o finansach publicznych**

Na podstawie art. 20 ust. 1 ustawy z dnia 27 marca 2003 r. o planowaniu i zagospodarowaniu przestrzennym (t.j. Dz. U. z 2026 r., poz. 538) Rada Miasta i Gminy Buk rozstrzyga, co następuje:

**§ 1.** Sposób realizacji zapisanych w miejscowym planie zagospodarowania przestrzennego terenu położonego w Kalwach, w rejonie ul. Stara Droga inwestycji z zakresu infrastruktury technicznej i drogowej.

1. Plan zakłada realizację dróg publicznych.

2. Zadania w zakresie infrastruktury technicznej prowadzić będą właściwe przedsiębiorstwa, w kompetencji których leży rozwój sieci: wodociągowej i kanalizacji sanitarnej, energetycznej, gazociągowej i ciepłej, zgodnie z miejscowym planem zagospodarowania przestrzennego oraz na podstawie przepisów odrębnych.

3. Zadania w zakresie gospodarki odpadami realizowane będą zgodnie z miejscowym planem zagospodarowania na podstawie przepisów odrębnych.

4. Za podstawę przyjęcia do realizacji zadań określonych w miejscowym planie zagospodarowania przestrzennego, które należą do zadań własnych gminy, stanowić będą zapisy Wieloletniej Prognozy Finansowej Miasta i Gminy Buk.

5. Określenie terminów przystąpienia i zakończenia realizacji tych zadań, ustalone będzie według kryteriów i zasad przyjętych przy konstruowaniu Wieloletniej Prognozy Finansowej Miasta i Gminy Buk.

6. Inwestycje realizowane mogą być etapowo w zależności od wielkości środków przeznaczonych na inwestycje.

**§ 2.** Finansowanie inwestycji z zakresu infrastruktury technicznej i drogowej, określonych w zmianie miejscowego planu zagospodarowania przestrzennego, odbywać się będą poprzez:

1. Wydatki z budżetu gminy.

2. Współfinansowanie środkami zewnętrznymi, poprzez budżet gminy – w ramach m.in.;

1) dotacji unijnych,

2) dotacji samorządu województwa,

3) dotacji i pożyczek z funduszy celowych,

4) kredytów i pożyczek bankowych,

5) innych środków zewnętrznych.

3. Udział inwestorów w finansowaniu w ramach porozumień o charakterze cywilno-prawnym lub w formie partnerstwa publiczno-prywatnego, a także właścicieli nieruchomości.

Załącznik Nr 3  
do uchwały Nr XXII/169/2026  
Rady Miasta i Gminy Buk  
z dnia 28 kwietnia 2026 r.

Zalacznik3.gml

**Zbiór danych przestrzennych dotyczących planu**

**Dane przestrzenne, o których mowa w art. 67a ust. 3 i 5 ustawy z dnia 27 marca 2003 r. o planowaniu i zagospodarowaniu przestrzennym (j.t. Dz.U. z 2020 r. poz. 293 z późn. zm.) ujawnione zostaną po kliknięciu w ikonę**