



# DZIENNIK URZĘDOWY

## WOJEWÓDZTWA WIELKOPOLSKIEGO

---

Poznań, dnia 14 stycznia 2026 r.

Poz. 393

### UCHWAŁA NR XVIII/97/2025 RADY MIEJSKIEJ W POGORZELI

z dnia 22 grudnia 2025 r.

#### **w sprawie wyznaczenia obszaru zdegradowanego i obszaru rewitalizacji na terenie Gminy Pogorzela**

Na podstawie art. 18 ust. 2 pkt 15 ustawy z dnia 8 marca 1990 r. o samorządzie gminnym (Dz. U. z 2025 r. poz. 1153) oraz art. 8 ust. 1 i art. 11 ust. 5 pkt. 1 ustawy z dnia 9 października 2015 r. o rewitalizacji (Dz. U. z 2024 r. poz. 278) Rada Miejska w Pogorzeli uchwala co następuje:


§ 1. Wyznacza się obszar zdegradowany i obszar rewitalizacji na terenie Gminy Pogorzela, w granicach określonych w załączniku graficznym do niniejszej uchwały.

§ 2. Ustanawia się na rzecz Gminy Pogorzela prawo pierwokupu wszystkich nieruchomości położonych na obszarze rewitalizacji.

§ 3. Wykonanie uchwały powierza się Burmistrzowi Pogorzeli.



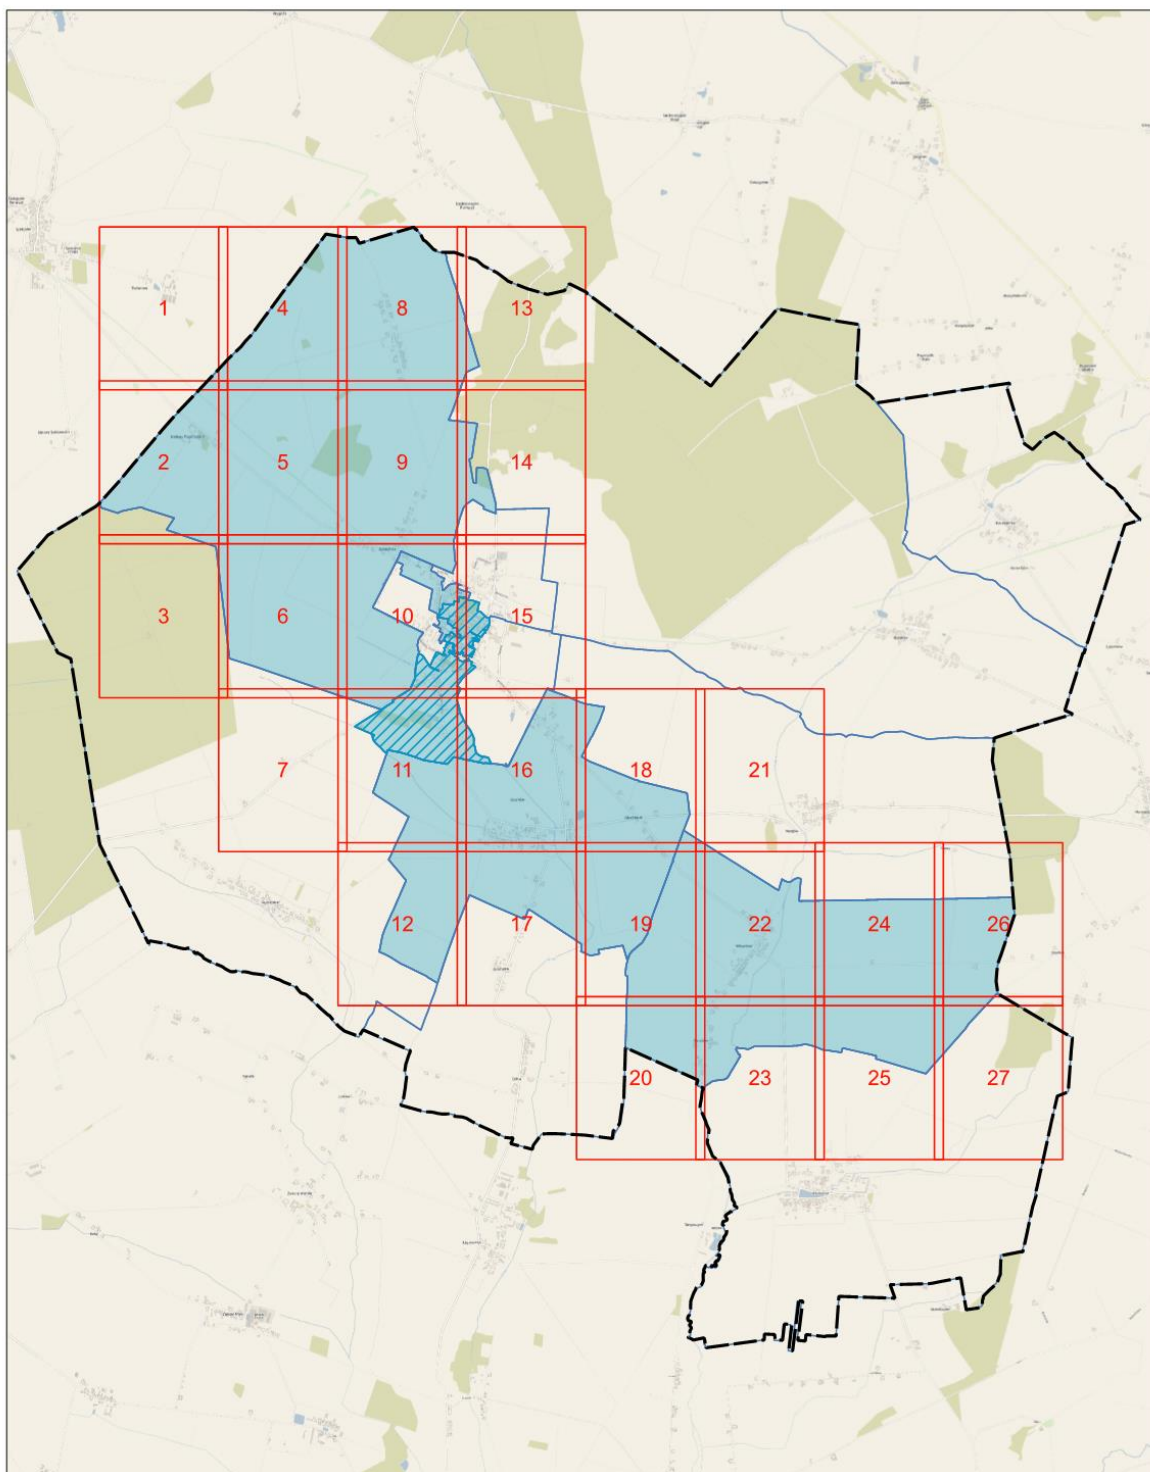

§ 4. Uchwała wchodzi w życie po upływie 14 dni od dnia ogłoszenia w Dzienniku Urzędowym Województwa Wielkopolskiego.

Przewodnicząca Rady Miejskiej w Pogorzeli  
(-) Anna Foltynowicz




ZAŁĄCZNIK DO UCHWAŁY NR XVIII/97/2025  
RADY MIEJSKIEJ W POGORZELI Z DNIA 22.12.2025 R.

LEGENDA:





-  Granice gminy Pogorzela
-  Granice jednostek analitycznych
-  Obszar Zdegradowany
-  Obszar Rewitalizacji

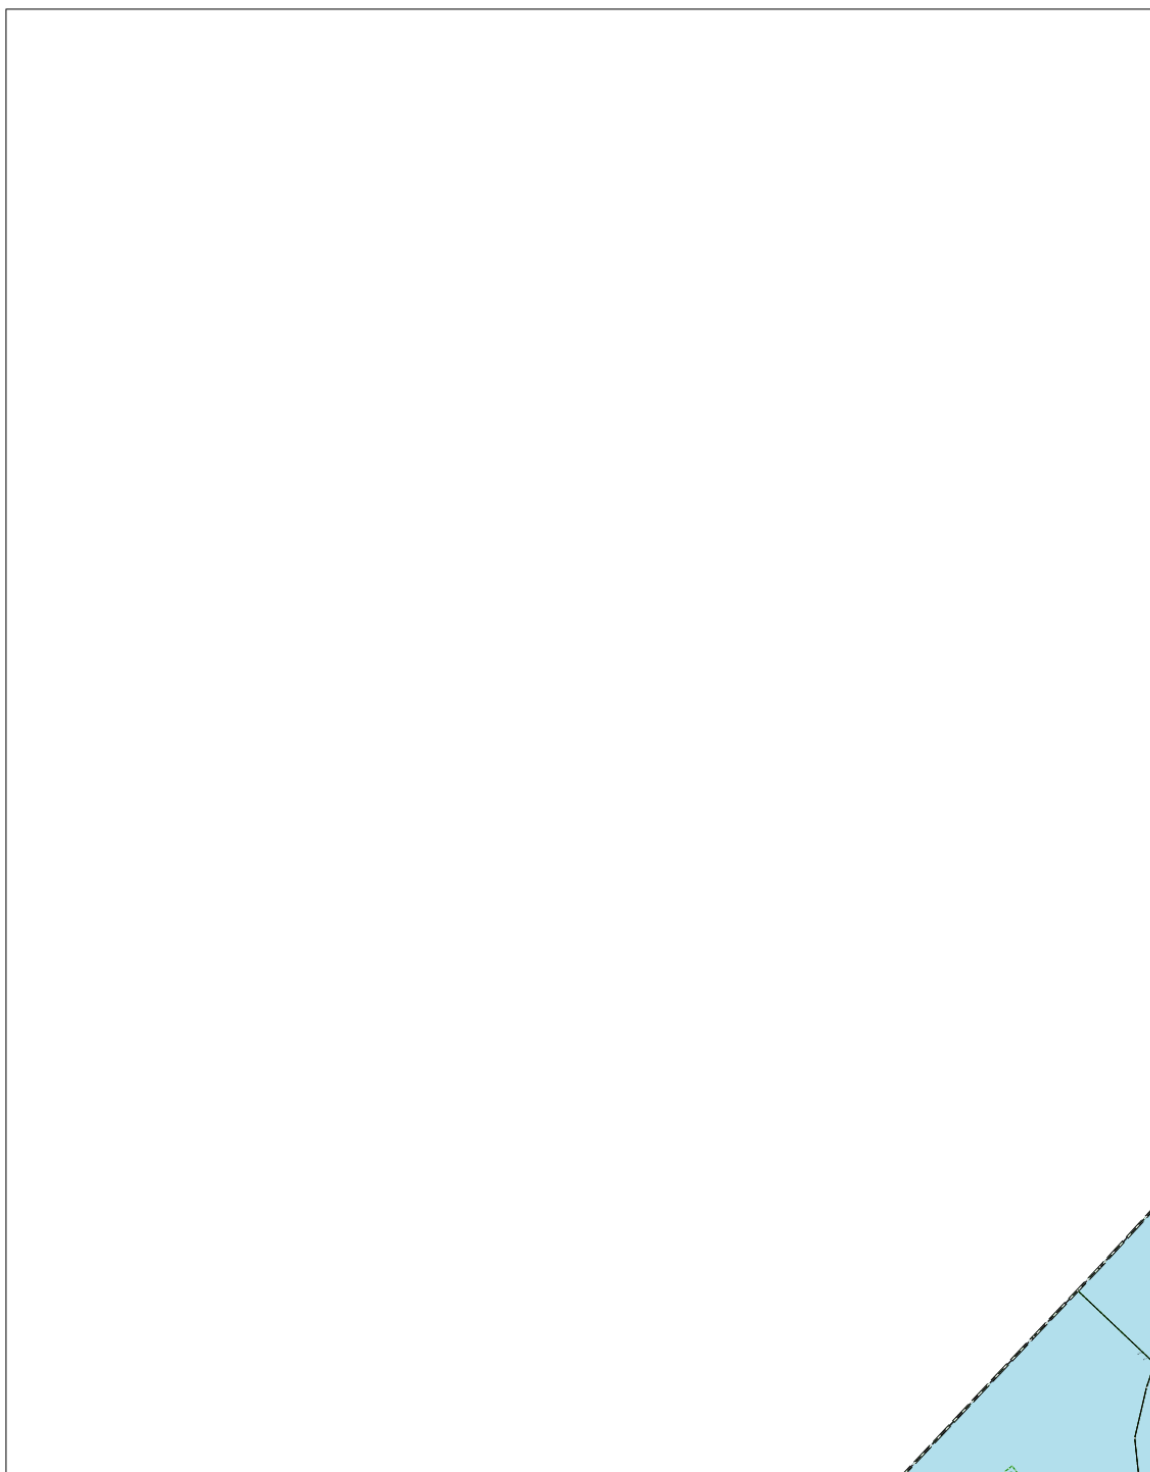





GRANICE OBSZARU ZDEGRADOWANEGO I OBSZARU REWITALIZACJI NA TERENIE GMINY POGORZELA - ZAŁĄCZNIK DO UCHWAŁY NR XVIII/97/2025 RADY MIEJSKIEJ W POGORZELI Z DNIA 22.12.2025 R.

 LEGENDA:

-  Granice gminy Pogorzela
-  Granice jednostek analitycznych
-  Obszar Zdegradowany
-  Obszar Rewitalizacji

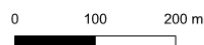



SKALA: 1:5 000 ARKUSZ 1

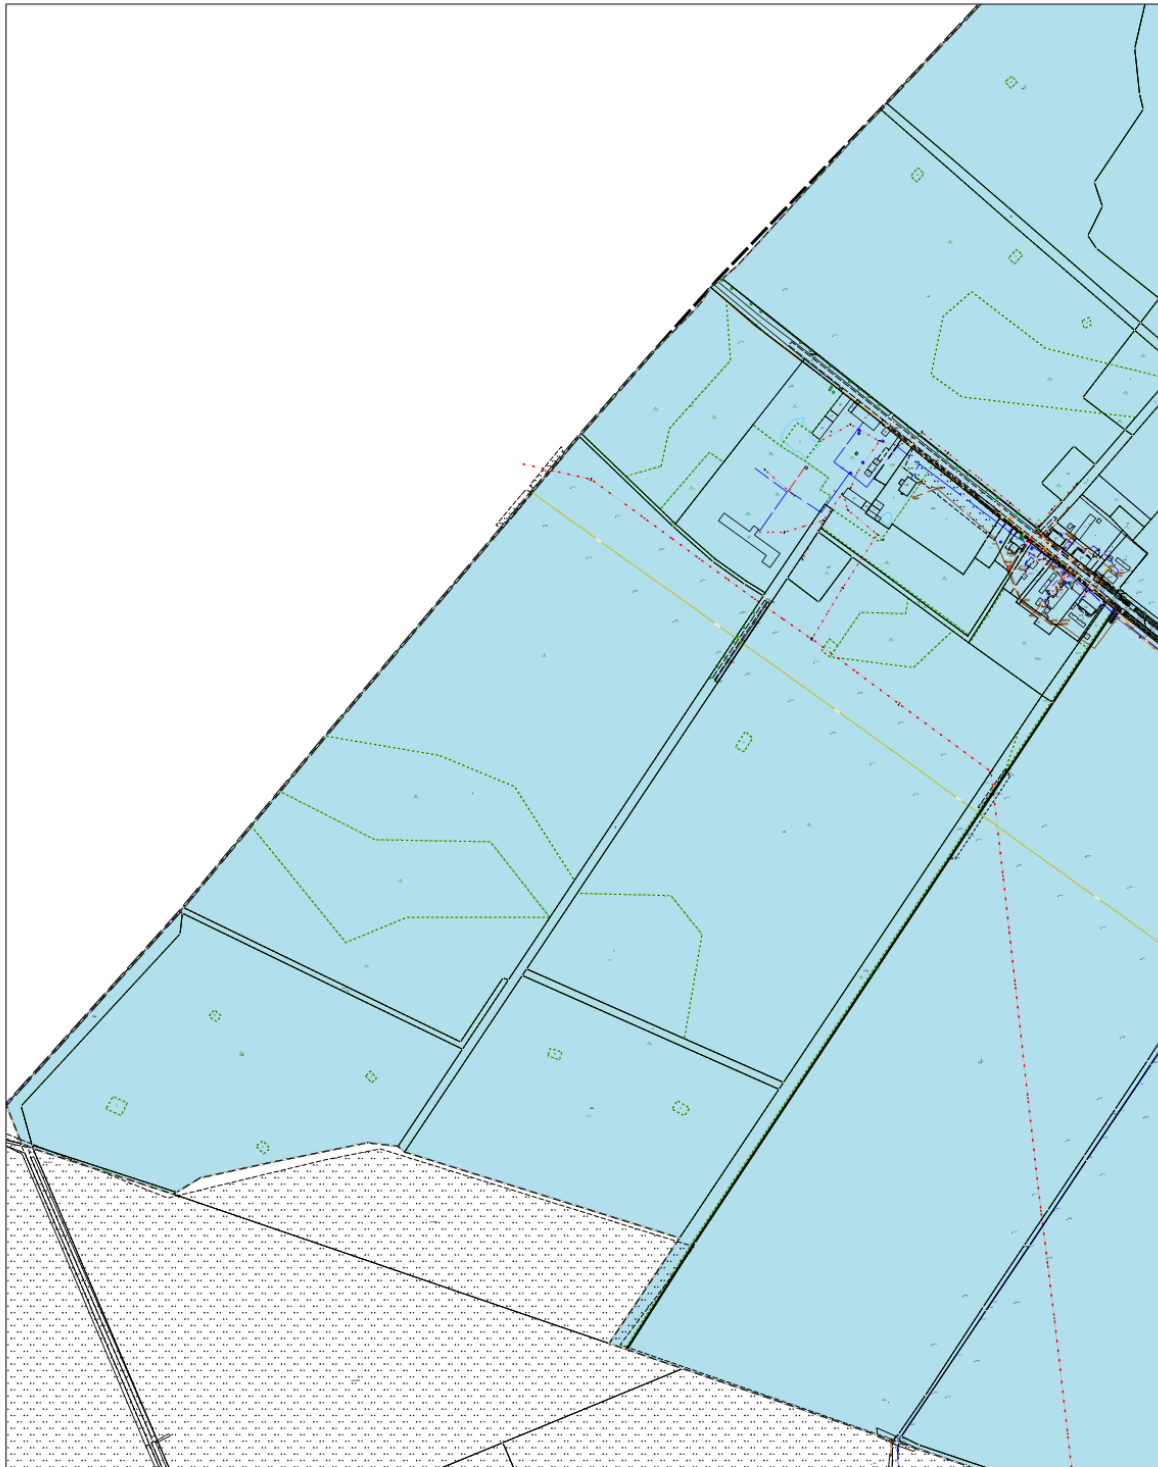




GRANICE OBSZARU ZDEGRADOWANEGO I OBSZARU REWITALIZACJI NA TERENIE GMINY POGORZELA - ZAŁĄCZNIK DO UCHWAŁY NR XVIII/97/2025 RADY MIEJSKIEJ W POGORZELI Z DNIA 22.12.2025 R.

 LEGENDA:

-  Granice gminy Pogorzela
-  Granice jednostek analitycznych
-  Obszar Zdegradowany
-  Obszar Rewitalizacji

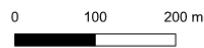



SKALA: 1:5 000 ARKUSZ 2







GRANICE OBSZARU ZDEGRADOWANEGO I OBSZARU REWITALIZACJI NA TERENIE GMINY POGORZELA - ZAŁĄCZNIK DO UCHWAŁY NR XVIII/97/2025 RADY MIEJSKIEJ W POGORZELI Z DNIA 22.12.2025 R.

 LEGENDA:

-  Granice gminy Pogorzela
-  Granice jednostek analitycznych
-  Obszar Zdegradowany
-  Obszar Rewitalizacji

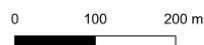



SKALA: 1:5 000    ARKUSZ 3

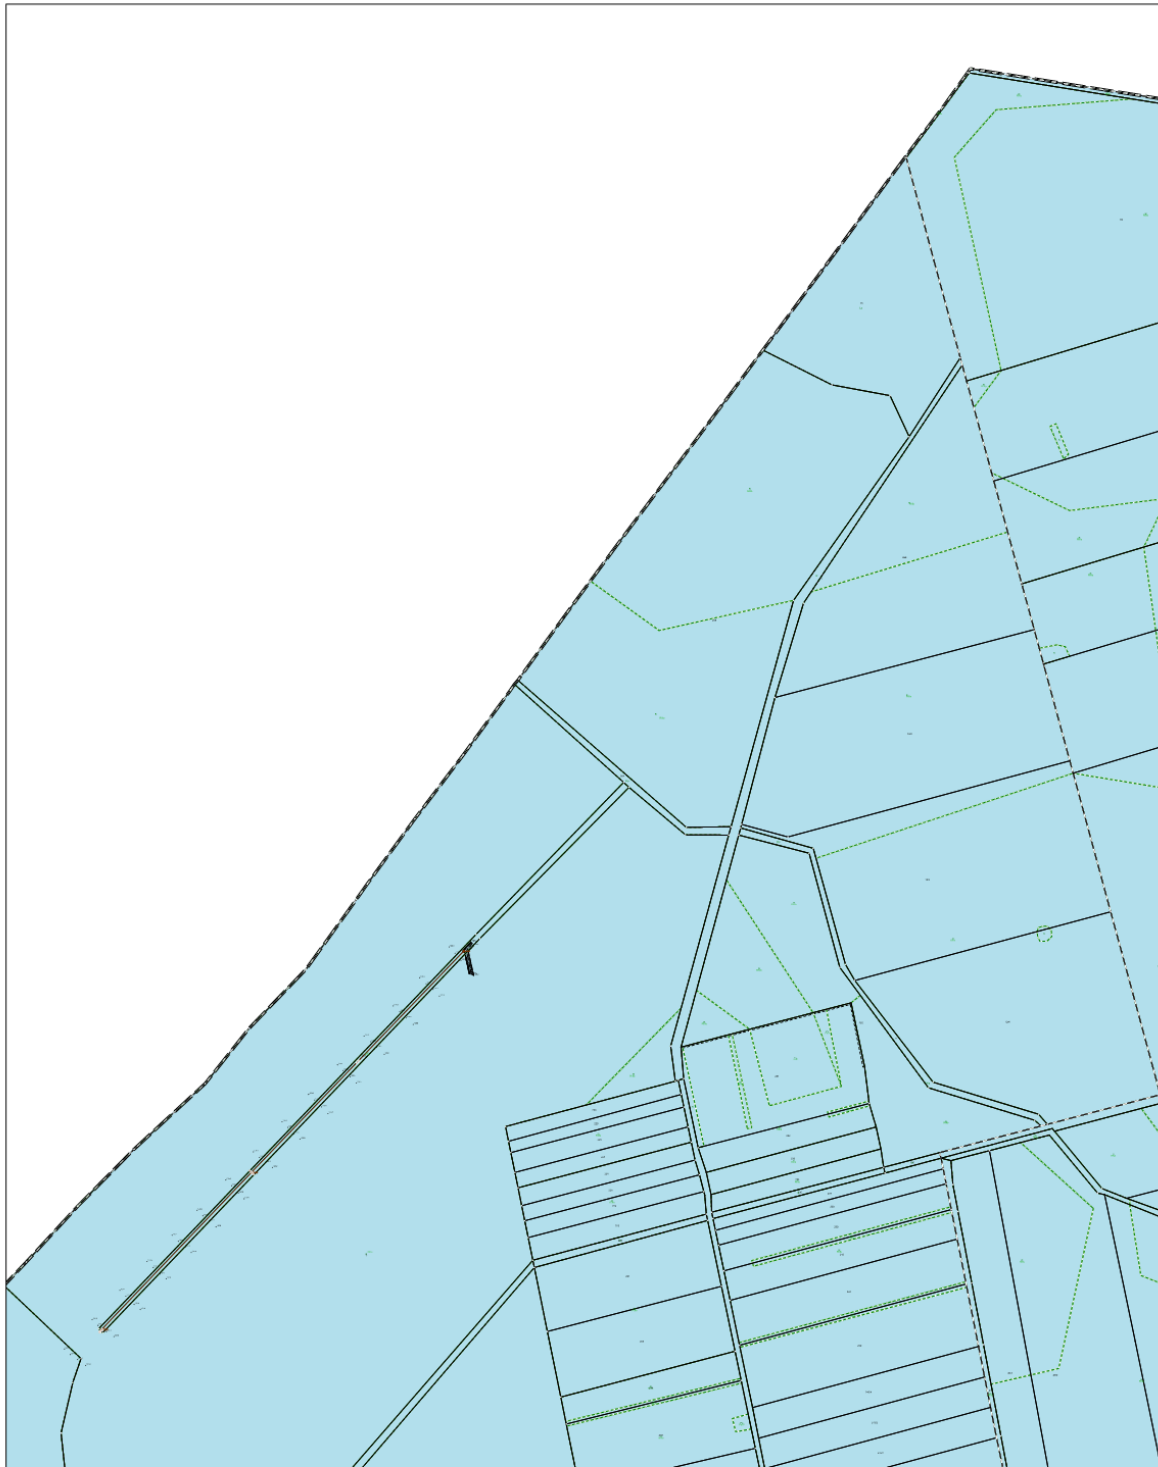



GRANICE OBSZARU ZDEGRADOWANEGO I OBSZARU REWITALIZACJI NA TERENIE GMINY POGORZELA - ZAŁĄCZNIK DO UCHWAŁY NR XVIII/97/2025 RADY MIEJSKIEJ W POGORZELI Z DNIA 22.12.2025 R.

 
LEGENDA:

-  Granice gminy Pogorzela
-  Granice jednostek analitycznych
-  Obszar Zdegradowany
-  Obszar Rewitalizacji

SKALA: 1:5 000    ARKUSZ 4





0    100    200 m

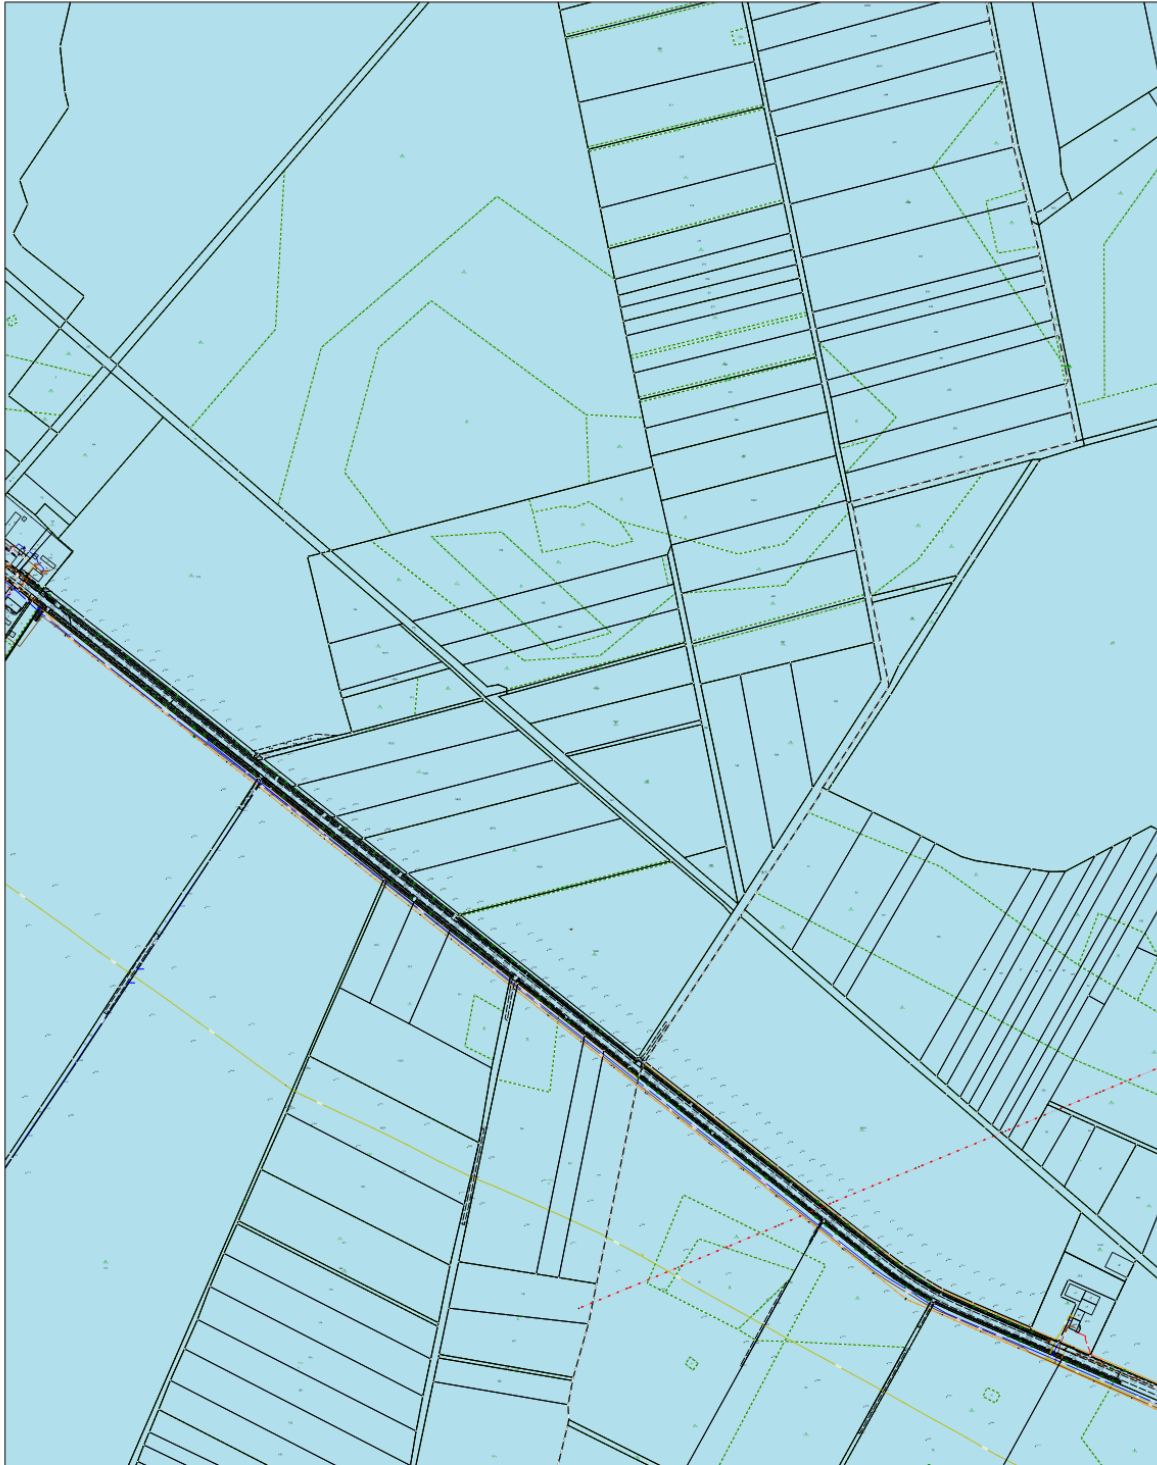



GRANICE OBSZARU ZDEGRADOWANEGO I OBSZARU REWITALIZACJI NA TERENIE GMINY POGORZELA - ZAŁĄCZNIK DO UCHWAŁY NR XVIII/97/2025 RADY MIEJSKIEJ W POGORZELI Z DNIA 22.12.2025 R.

 LEGENDA:

-  Granice gminy Pogożel
-  Granice jednostek analitycznych
-  Obszar Zdegradowany
-  Obszar Rewitalizacji





SKALA: 1:5 000    ARKUSZ 5





GRANICE OBSZARU ZDEGRADOWANEGO I OBSZARU REWITALIZACJI NA TERENIE GMINY POGORZELA - ZAŁĄCZNIK DO UCHWAŁY NR XVIII/97/2025 RADY MIEJSKIEJ W POGORZELI Z DNIA 22.12.2025 R.

 LEGENDA:

-  Granice gminy Pogożel
-  Granice jednostek analitycznych
-  Obszar Zdegradowany
-  Obszar Rewitalizacji

SKALA: 1:5 000    ARKUSZ 6





0    100    200 m







GRANICE OBSZARU ZDEGRADOWANEGO I OBSZARU REWITALIZACJI NA TERENIE GMINY POGORZELA - ZAŁĄCZNIK DO UCHWAŁY NR XVIII/97/2025 RADY MIEJSKIEJ W POGORZELI Z DNIA 22.12.2025 R.

LEGENDA:





-  Granice gminy Pogorzela
-  Granice jednostek analitycznych
-  Obszar Zdegradowany
-  Obszar Rewitalizacji

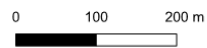SKALA: 1:5 000 ARKUSZ 7

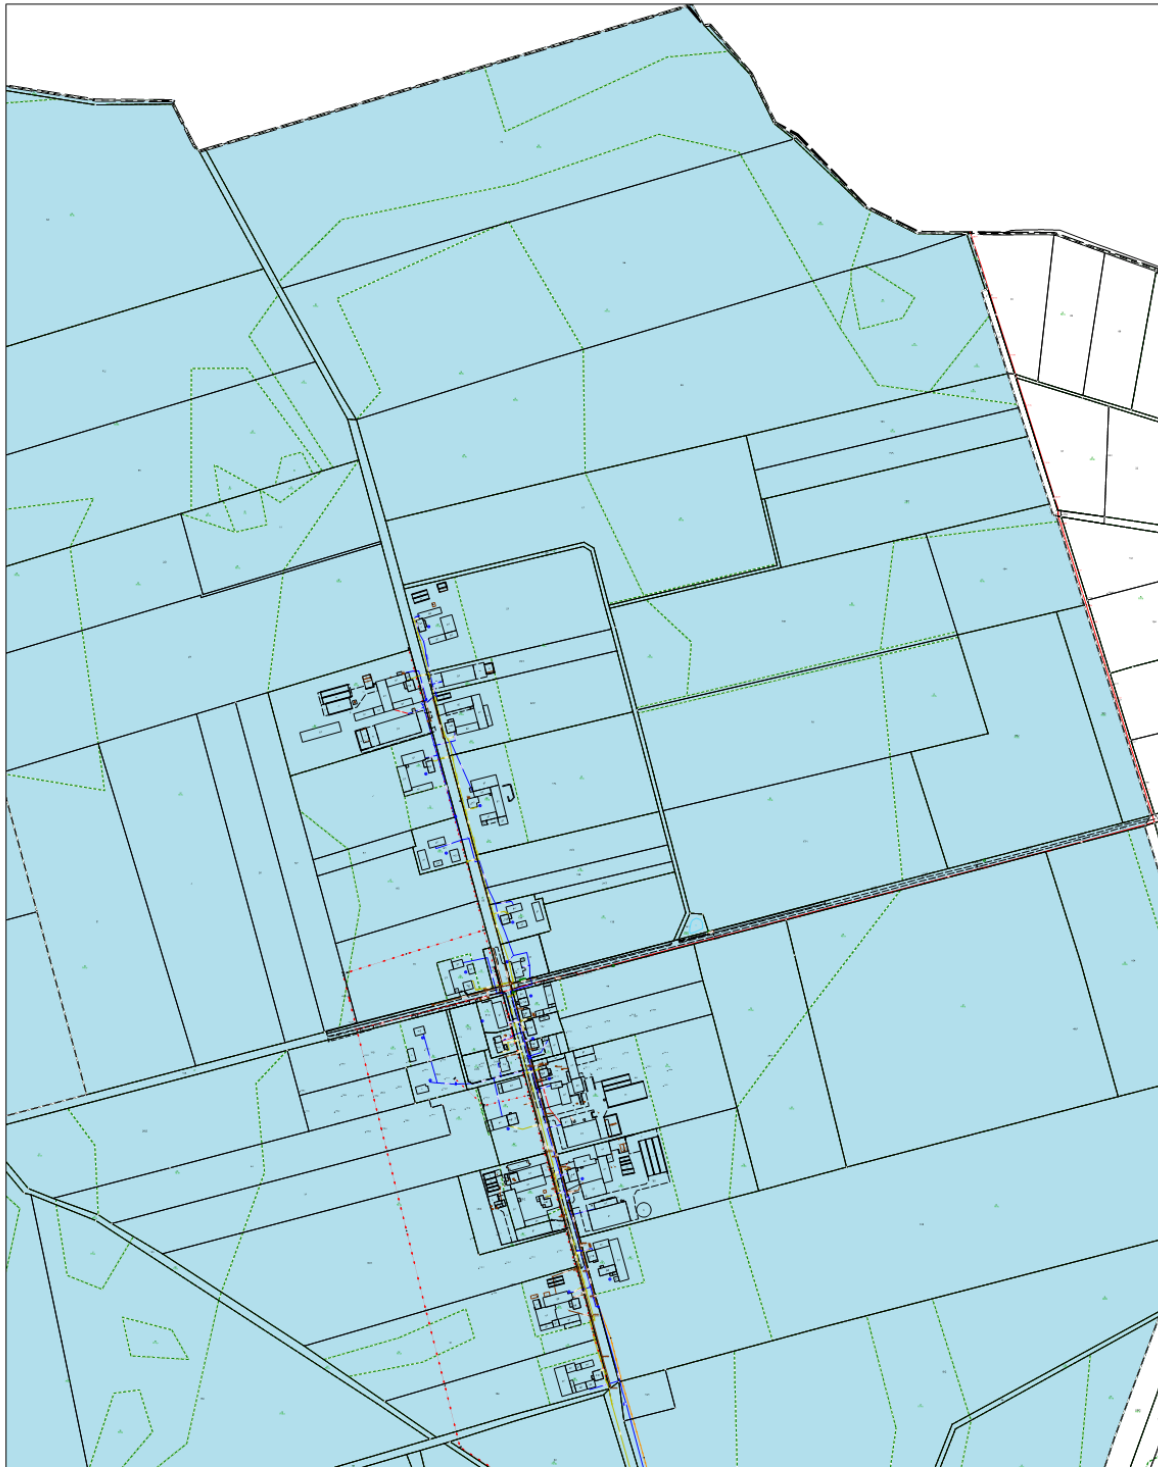

 


LEGENDA:

-  Granice gminy Pogorzela
-  Granice jednostek analitycznych
-  Obszar Zdegradowany
-  Obszar Rewitalizacji





SKALA: 1:5 000    ARKUSZ 8

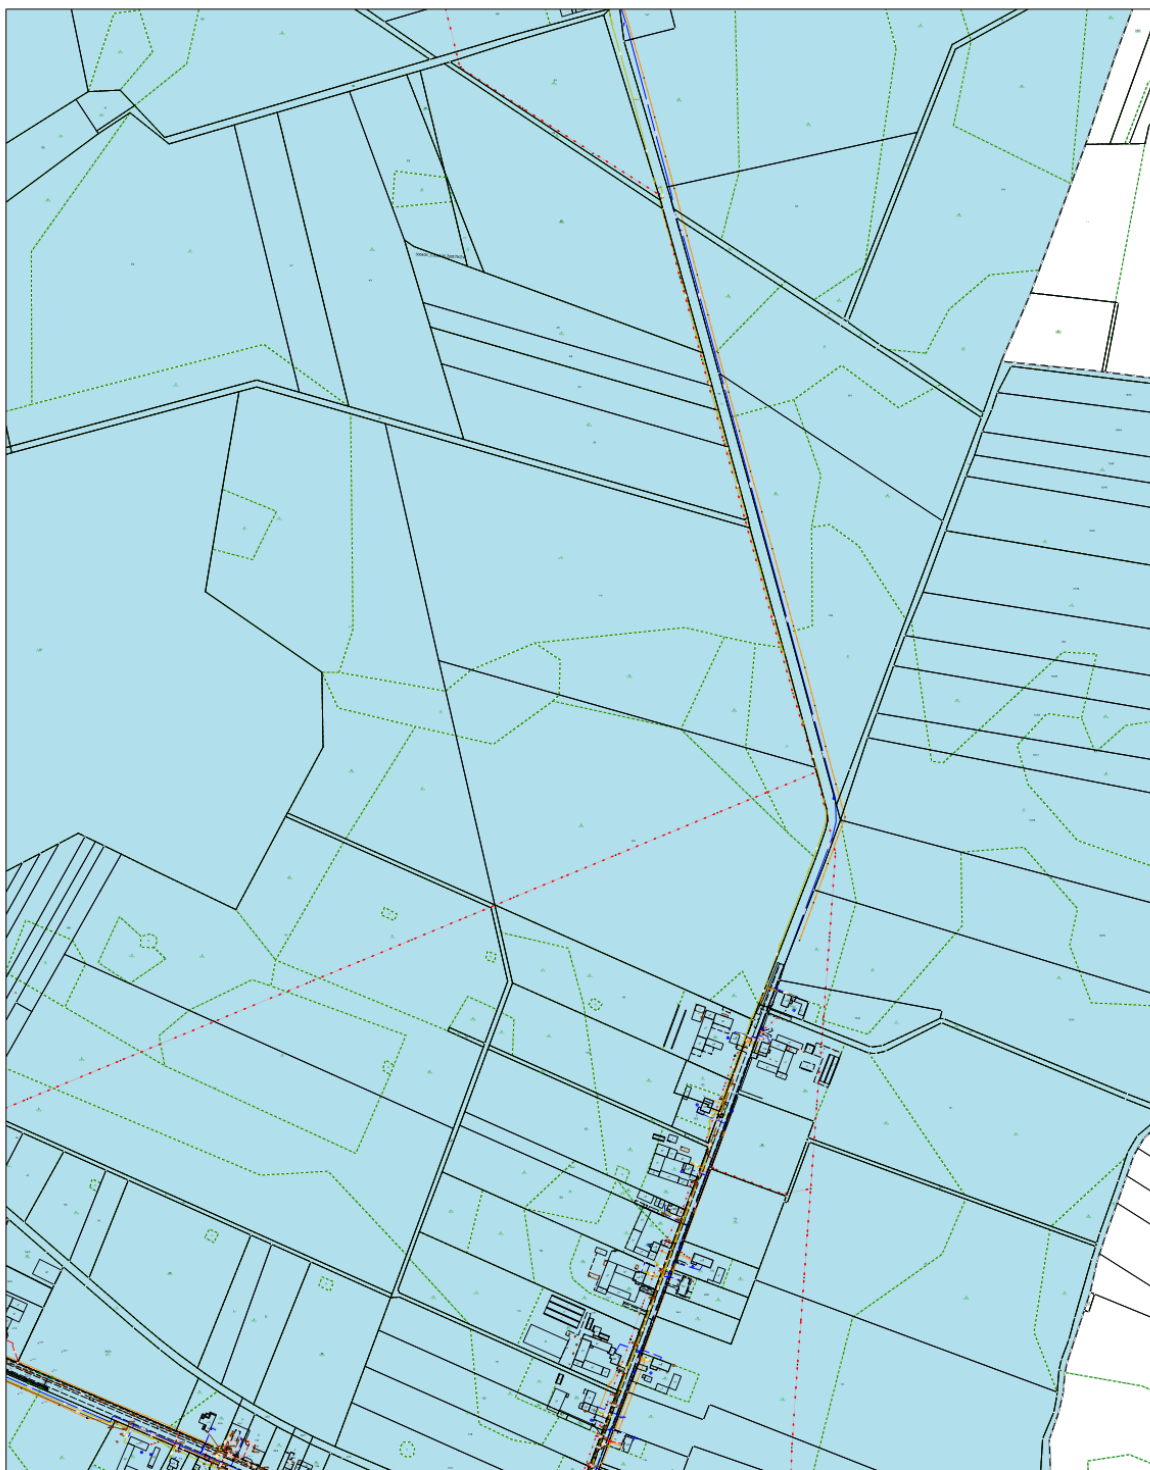



GRANICE OBSZARU ZDEGRADOWANEGO I OBSZARU REWITALIZACJI NA TERENIE GMINY POGORZELA - ZAŁĄCZNIK DO UCHWAŁY NR XVIII/97/2025 RADY MIEJSKIEJ W POGORZELI Z DNIA 22.12.2025 R.

 
LEGENDA:

-  Granice gminy Pogorzela
-  Granice jednostek analitycznych
-  Obszar Zdegradowany
-  Obszar Rewitalizacji

SKALA: 1:5 000 ARKUSZ 9





0 100 200 m

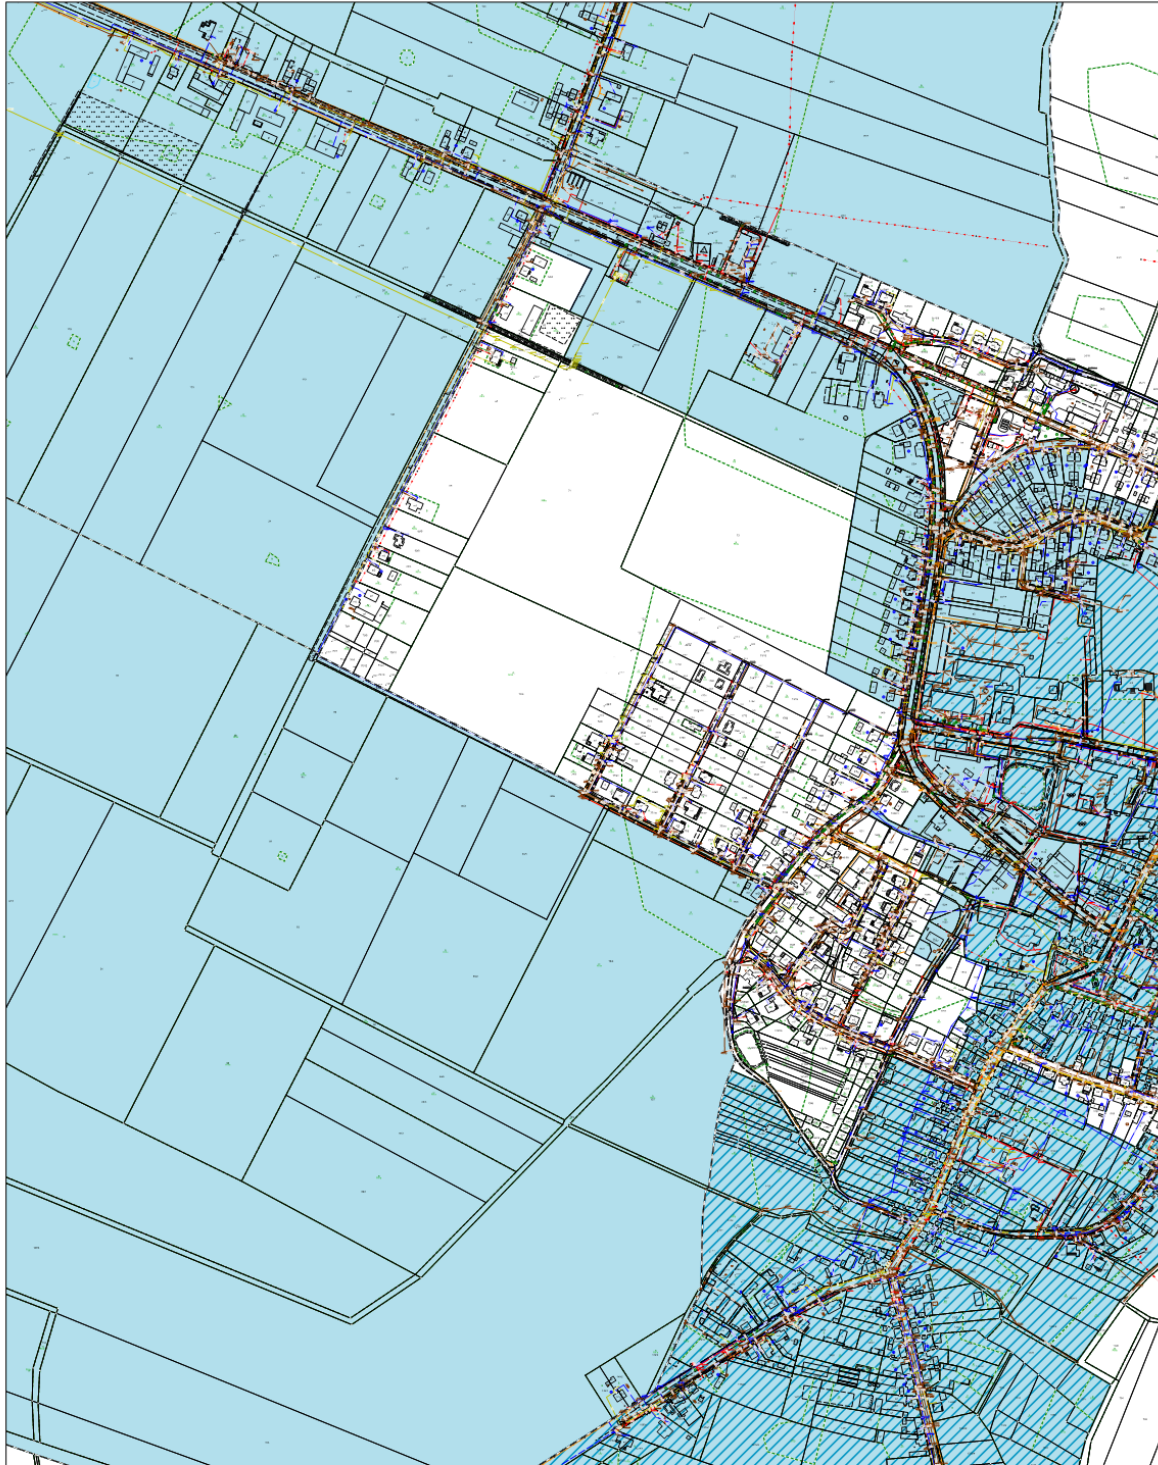



GRANICE OBSZARU ZDEGRADOWANEGO I OBSZARU REWITALIZACJI NA TERENIE GMINY POGORZELA - ZAŁĄCZNIK DO UCHWAŁY NR XVIII/97/2025 RADY MIEJSKIEJ W POGORZELI Z DNIA 22.12.2025 R.

 
LEGENDA:

-  Granice gminy Pogorzela
-  Granice jednostek analitycznych
-  Obszar Zdegradowany
-  Obszar Rewitalizacji

SKALA: 1:5 000    ARKUSZ 10





0    100    200 m

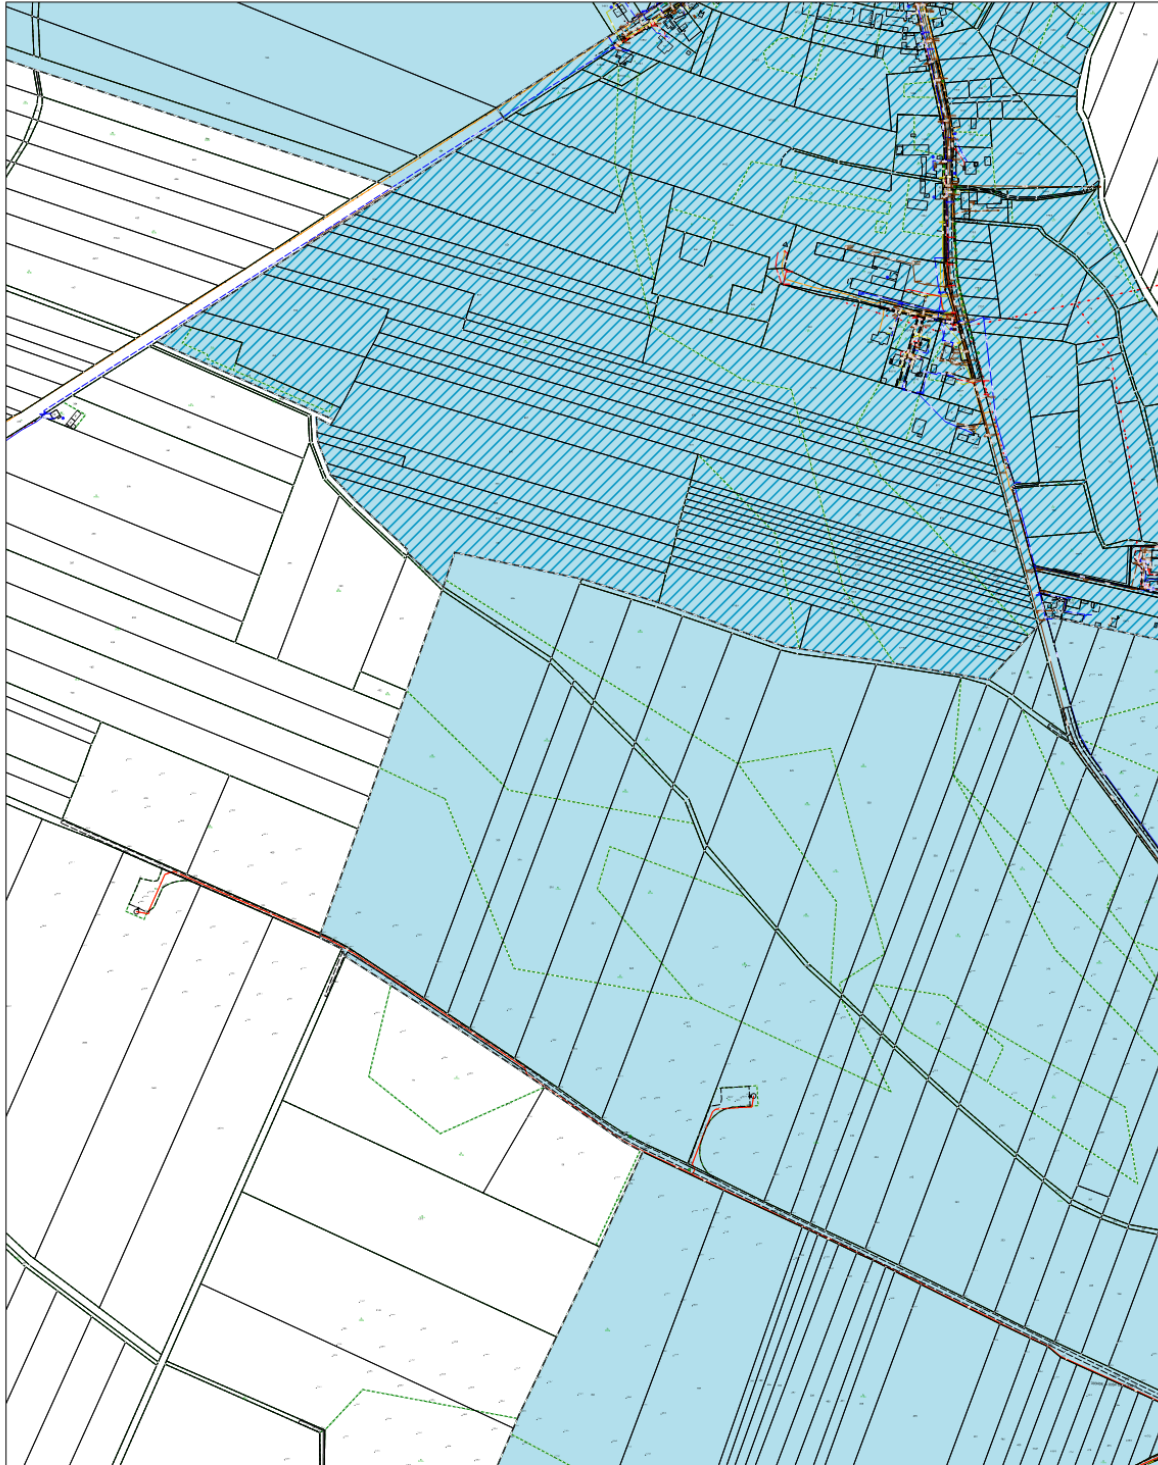



GRANICE OBSZARU ZDEGRADOWANEGO I OBSZARU REWITALIZACJI NA TERENIE GMINY POGORZELA - ZAŁĄCZNIK DO UCHWAŁY NR XVIII/97/2025 RADY MIEJSKIEJ W POGORZELI Z DNIA 22.12.2025 R.

 LEGENDA:

-  Granice gminy Pogożel
-  Granice jednostek analitycznych
-  Obszar Zdegradowany
-  Obszar Rewitalizacji





SKALA: 1:5 000    ARKUSZ 11





GRANICE OBSZARU ZDEGRADOWANEGO I OBSZARU REWITALIZACJI NA TERENIE GMINY POGORZELA - ZAŁĄCZNIK DO UCHWAŁY NR XVIII/97/2025 RADY MIEJSKIEJ W POGORZELI Z DNIA 22.12.2025 R.

 LEGENDA:

-  Granice gminy Pogorzela
-  Granice jednostek analitycznych
-  Obszar Zdegradowany
-  Obszar Rewitalizacji

SKALA: 1:5 000    ARKUSZ 12





0    100    200 m





GRANICE OBSZARU ZDEGRADOWANEGO I OBSZARU REWITALIZACJI NA TERENIE GMINY POGORZELA - ZAŁĄCZNIK DO UCHWAŁY NR XVIII/97/2025 RADY MIEJSKIEJ W POGORZELI Z DNIA 22.12.2025 R.

LEGENDA:

-  Granice gminy Pogorzela
-  Granice jednostek analitycznych
-  Obszar Zdegradowany
-  Obszar Rewitalizacji

SKALA: 1:5 000    ARKUSZ 13





0    100    200 m





GRANICE OBSZARU ZDEGRADOWANEGO I OBSZARU REWITALIZACJI NA TERENIE GMINY POGORZELA - ZAŁĄCZNIK DO UCHWAŁY NR XVIII/97/2025 RADY MIEJSKIEJ W POGORZELI Z DNIA 22.12.2025 R.


LEGENDA:

-  Granice gminy Pogożel
-  Granice jednostek analitycznych
-  Obszar Zdegradowany
-  Obszar Rewitalizacji

SKALA: 1:5 000    ARKUSZ 14





0    100    200 m

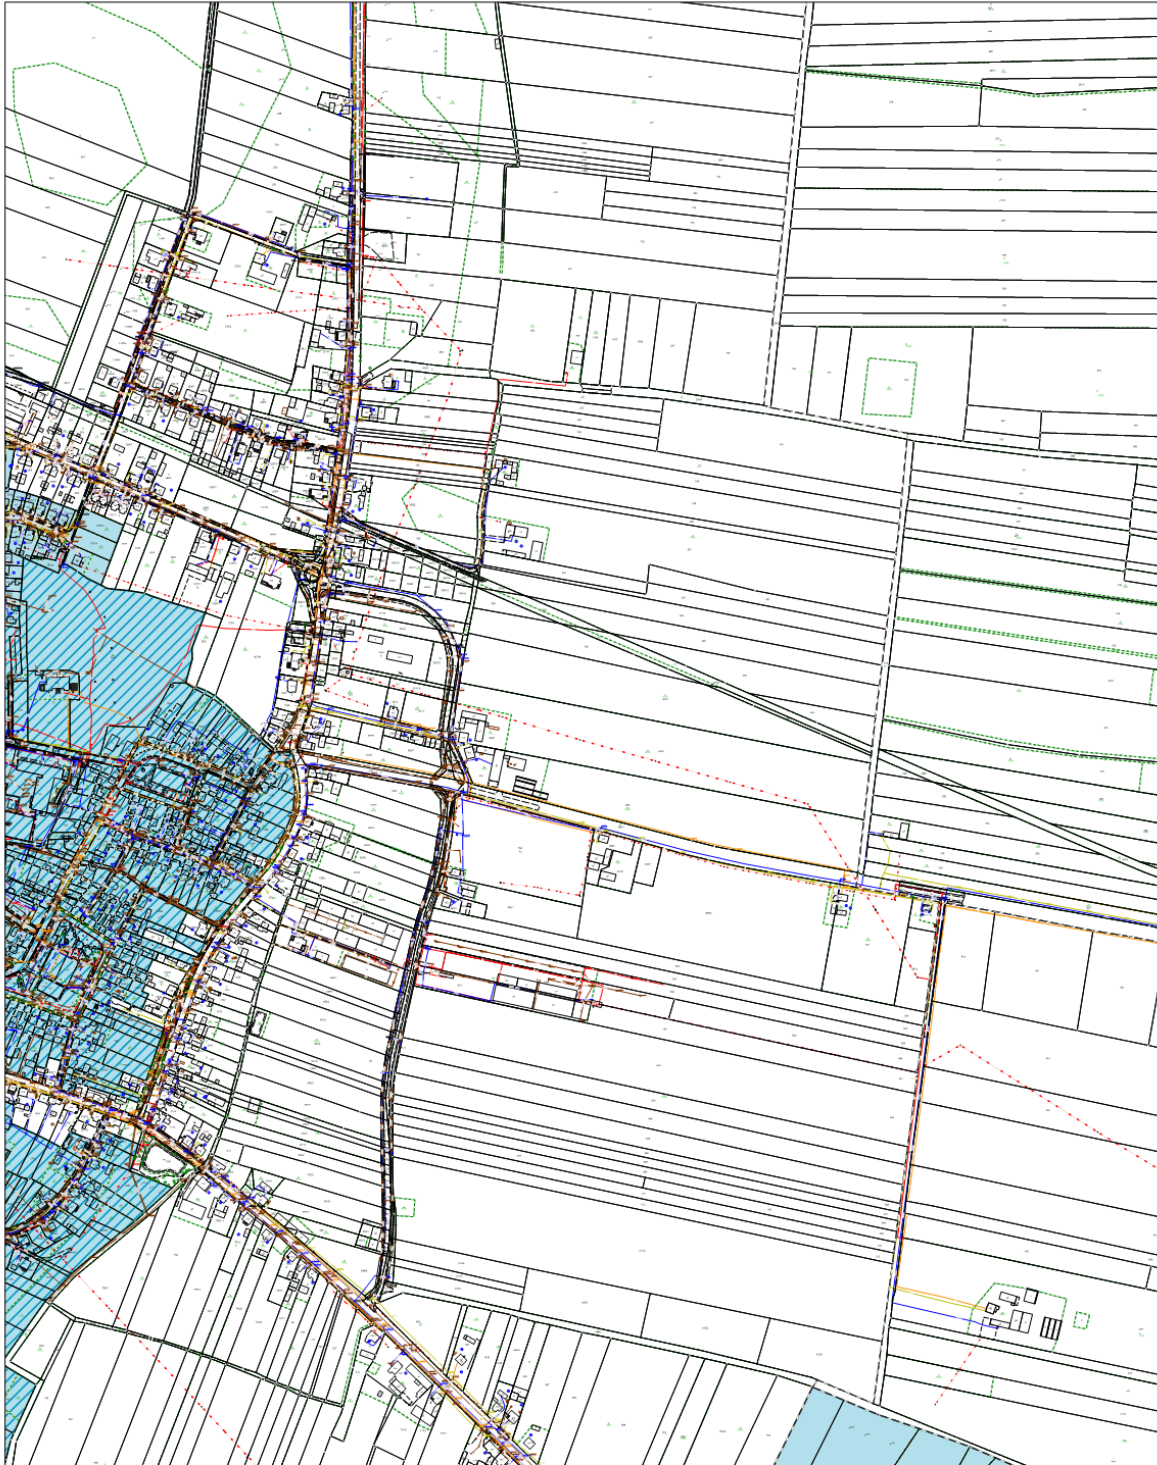



GRANICE OBSZARU ZDEGRADOWANEGO I OBSZARU REWITALIZACJI NA TERENIE GMINY POGORZELA - ZAŁĄCZNIK DO UCHWAŁY NR XVIII/97/2025 RADY MIEJSKIEJ W POGORZELI Z DNIA 22.12.2025 R.

 
LEGENDA:

-  Granice gminy Pogorzela
-  Granice jednostek analitycznych
-  Obszar Zdegradowany
-  Obszar Rewitalizacji

SKALA: 1:5 000 ARKUSZ 15





0 100 200 m

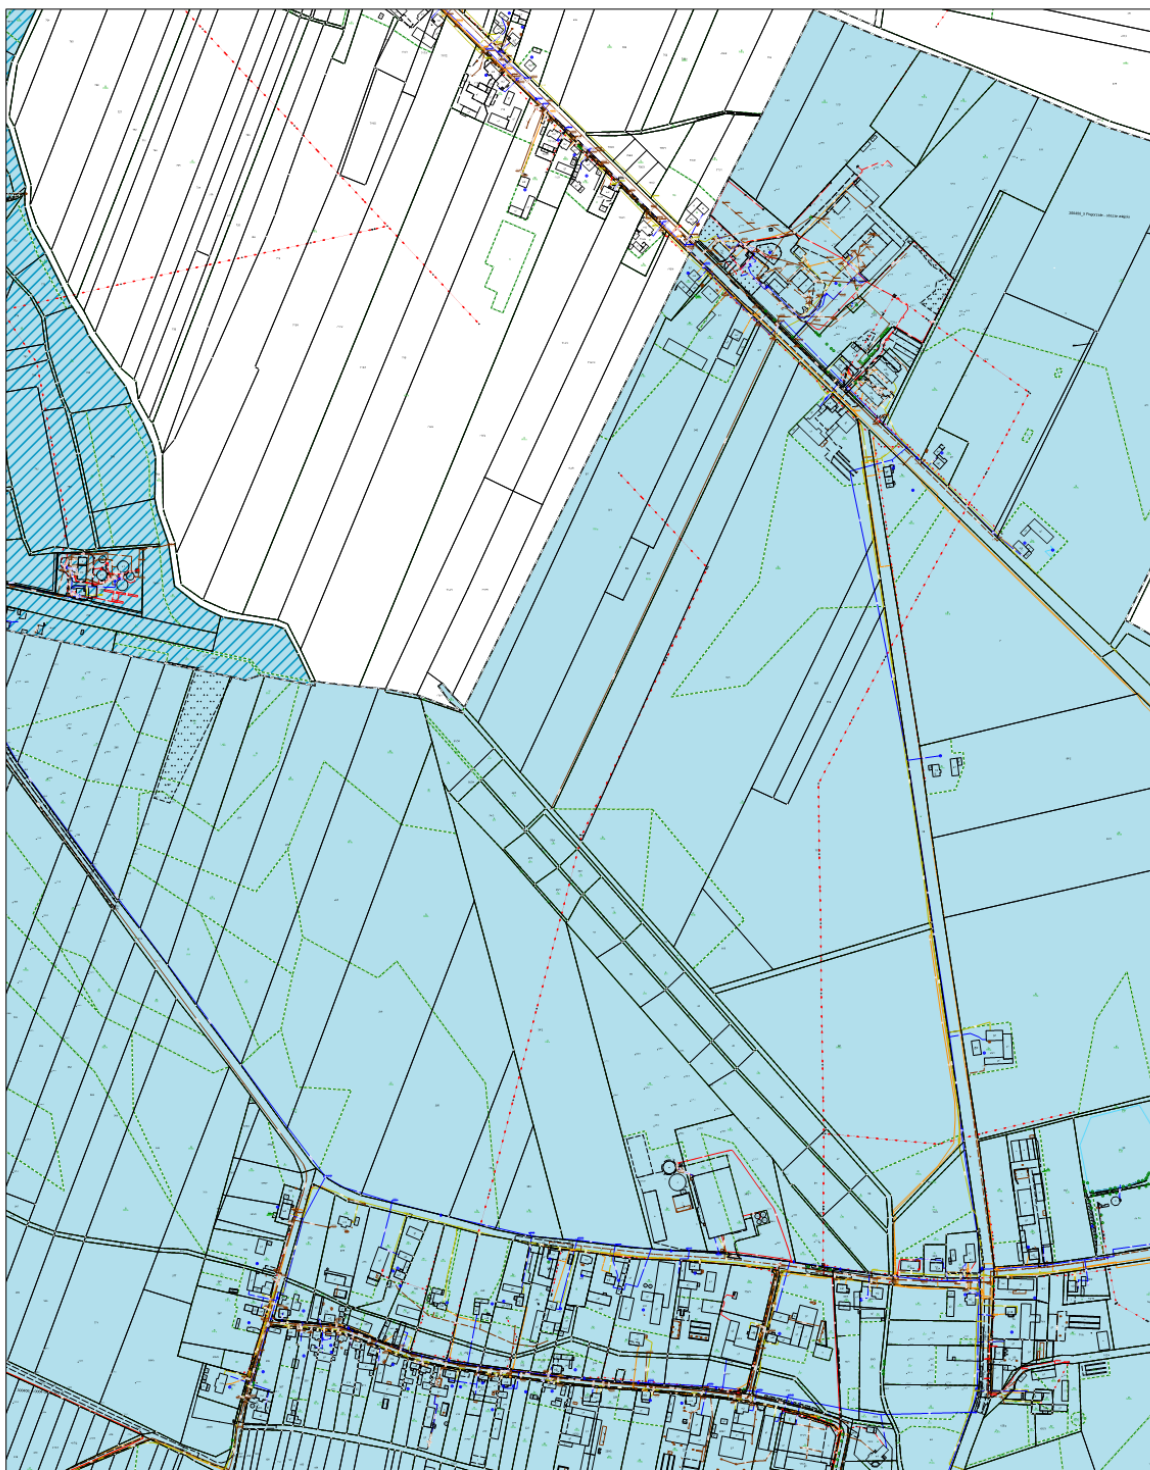



GRANICE OBSZARU ZDEGRADOWANEGO I OBSZARU REWITALIZACJI NA TERENIE GMINY POGORZELA - ZAŁĄCZNIK DO UCHWAŁY NR XVIII/97/2025 RADY MIEJSKIEJ W POGORZELI Z DNIA 22.12.2025 R.

 
LEGENDA:

-  Granice gminy Pogorzela
-  Granice jednostek analitycznych
-  Obszar Zdegradowany
-  Obszar Rewitalizacji

SKALA: 1:5 000    ARKUSZ 16





0    100    200 m

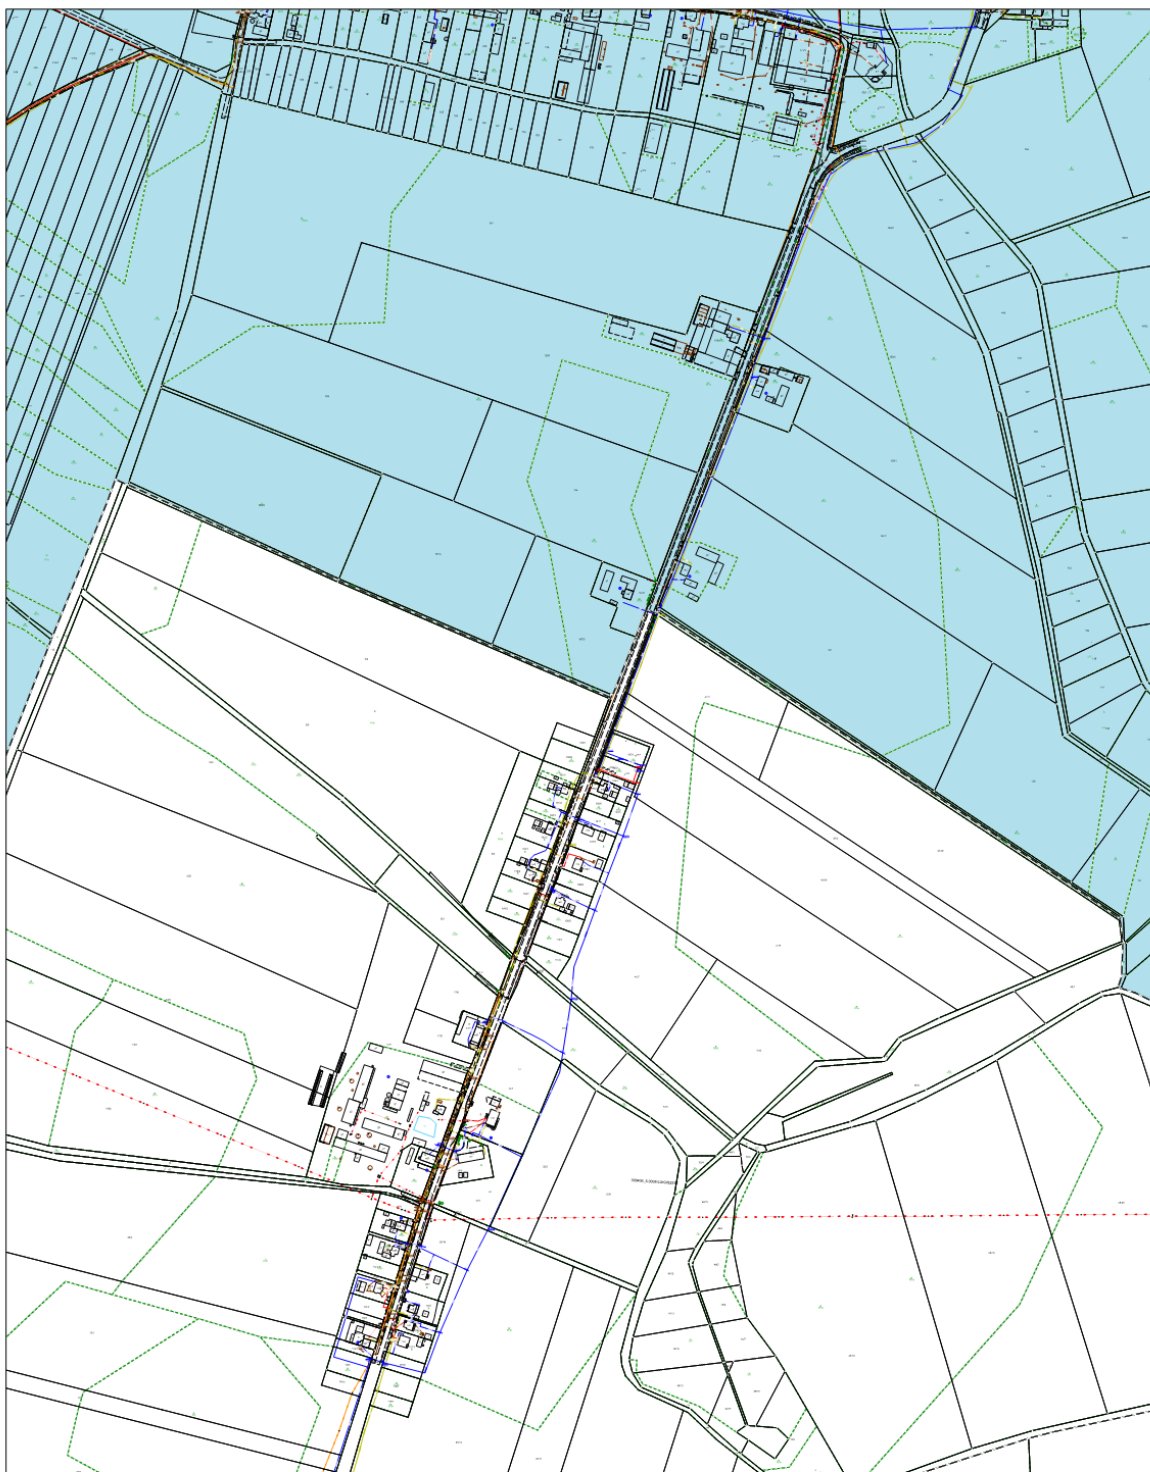



GRANICE OBSZARU ZDEGRADOWANEGO I OBSZARU REWITALIZACJI NA TERENIE GMINY POGORZELA - ZAŁĄCZNIK DO UCHWAŁY NR XVIII/97/2025 RADY MIEJSKIEJ W POGORZELI Z DNIA 22.12.2025 R.

 
LEGENDA:

-  Granice gminy Pogorzela
-  Granice jednostek analitycznych
-  Obszar Zdegradowany
-  Obszar Rewitalizacji

SKALA: 1:5 000    ARKUSZ 17





0    100    200 m

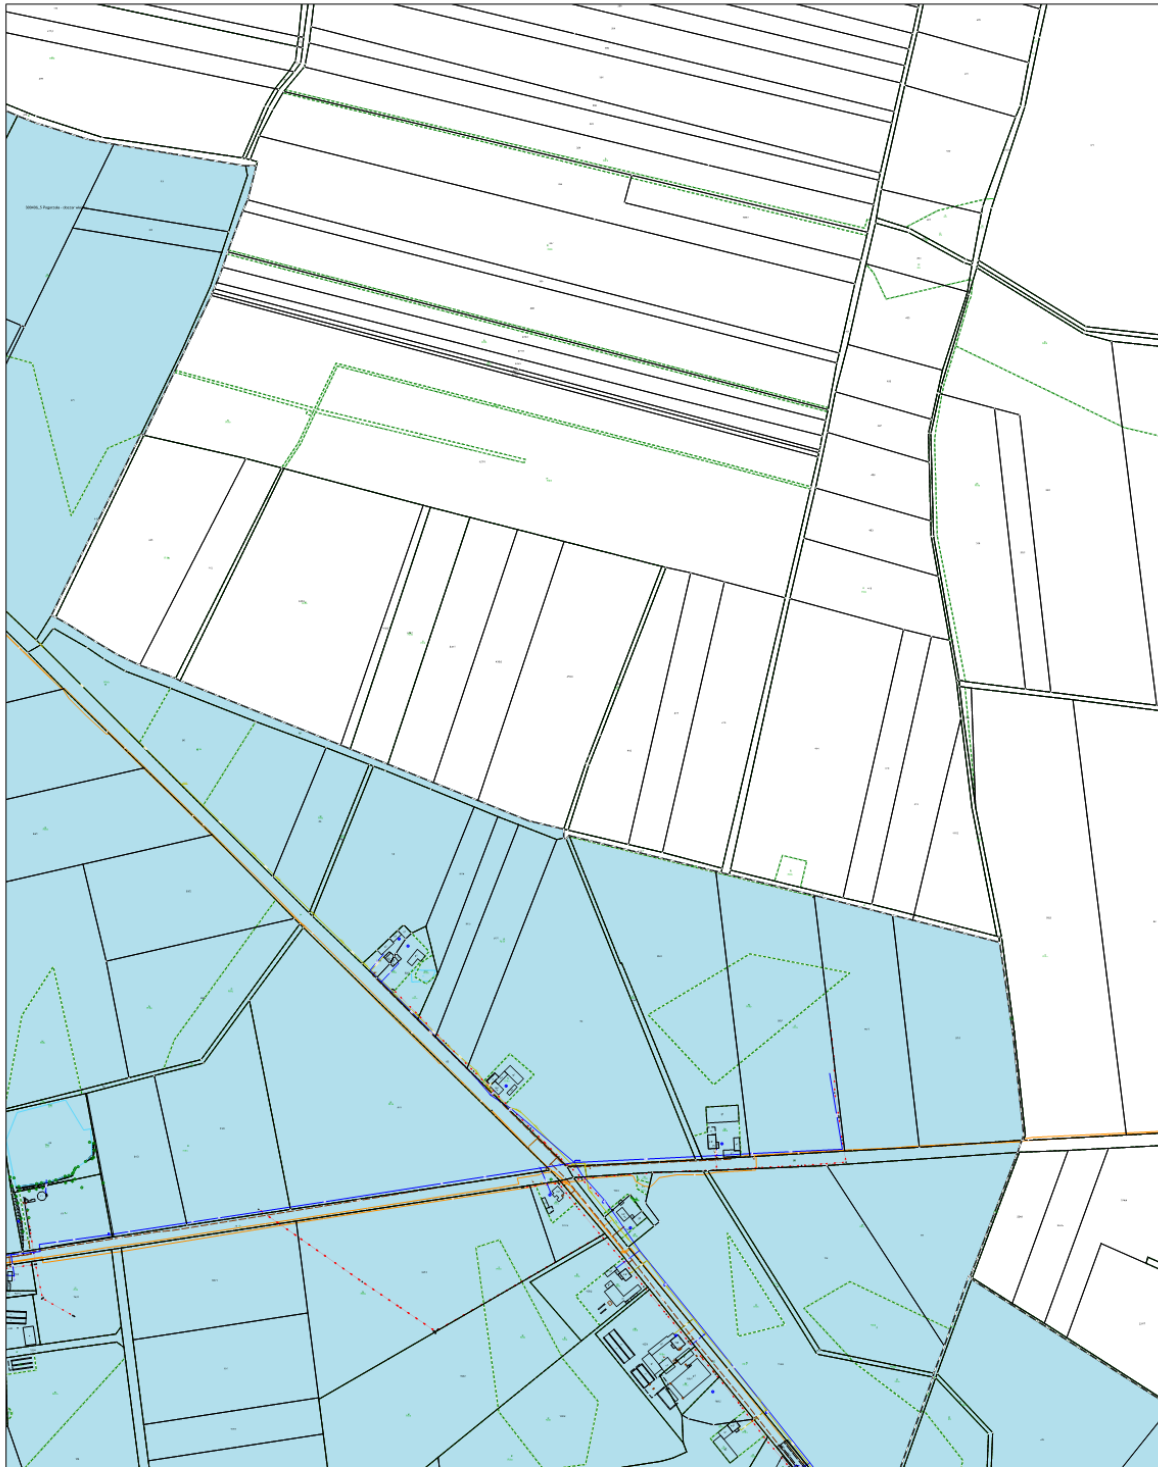



GRANICE OBSZARU ZDEGRADOWANEGO I OBSZARU REWITALIZACJI NA TERENIE GMINY POGORZELA - ZAŁĄCZNIK DO UCHWAŁY NR XVIII/97/2025 RADY MIEJSKIEJ W POGORZELI Z DNIA 22.12.2025 R.

 
LEGENDA:

-  Granice gminy Pogożel
-  Granice jednostek analitycznych
-  Obszar Zdegradowany
-  Obszar Rewitalizacji

SKALA: 1:5 000 ARKUSZ 18





0 100 200 m

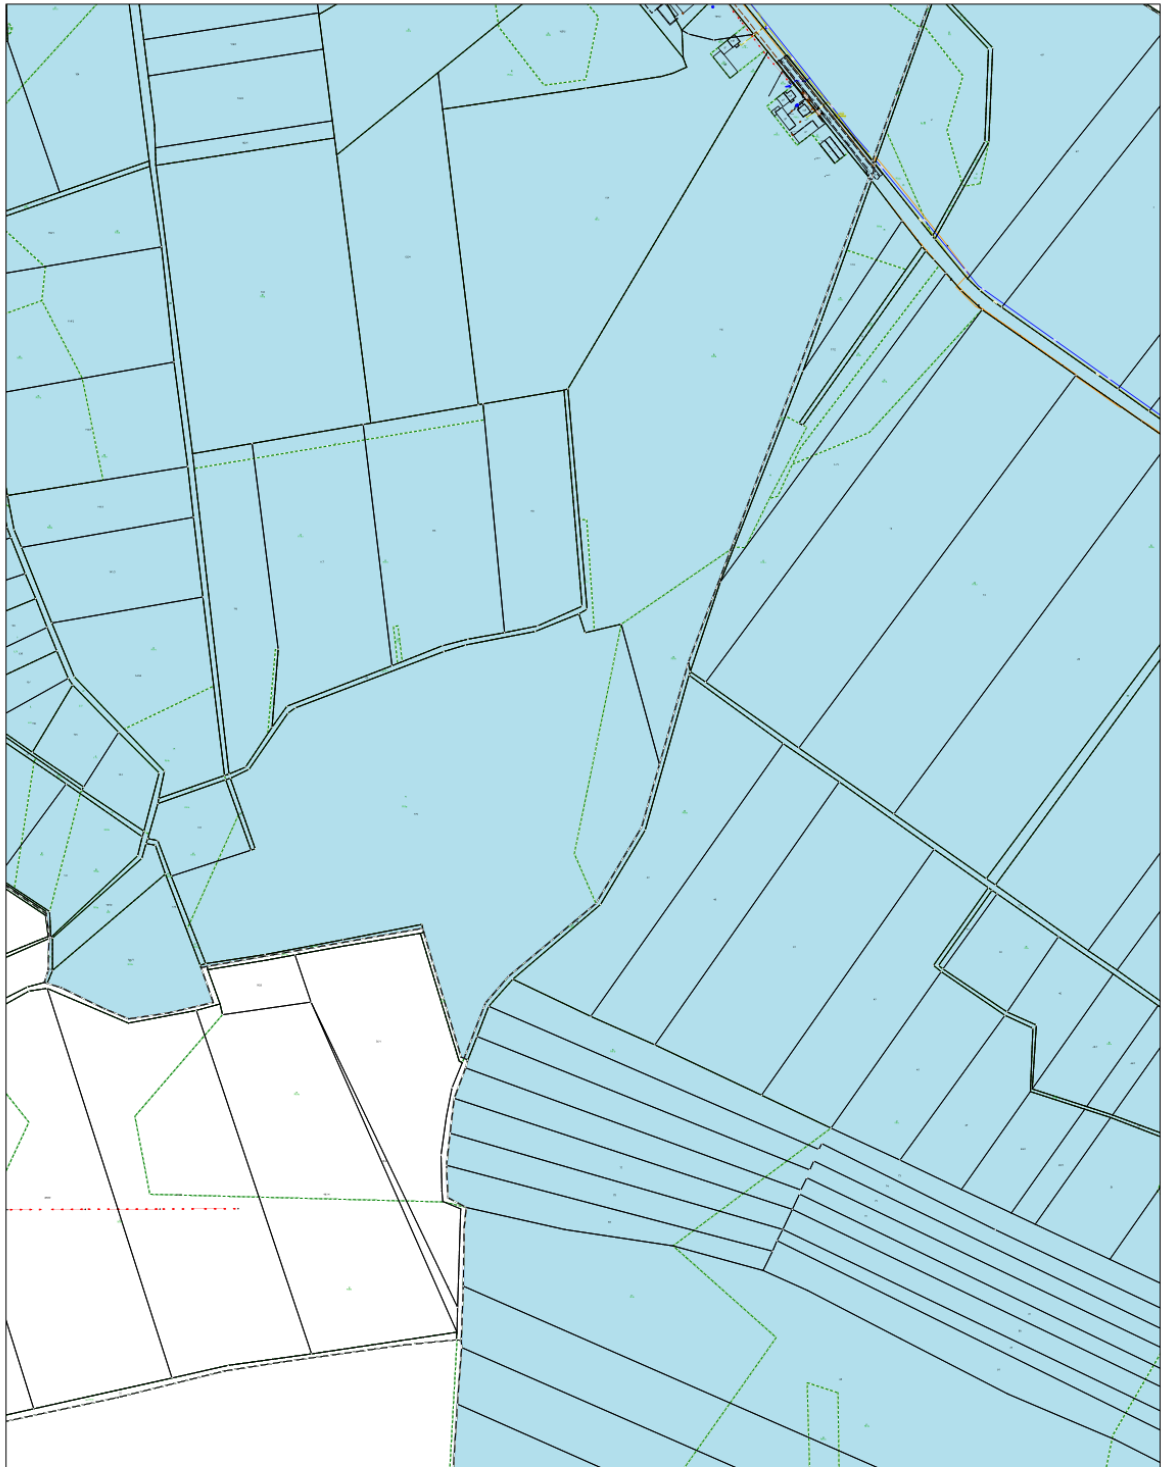



GRANICE OBSZARU ZDEGRADOWANEGO I OBSZARU REWITALIZACJI NA TERENIE GMINY POGORZELA - ZAŁĄCZNIK DO UCHWAŁY NR XVIII/97/2025 RADY MIEJSKIEJ W POGORZELI Z DNIA 22.12.2025 R.

 
LEGENDA:

-  Granice gminy Pogorzela
-  Granice jednostek analitycznych
-  Obszar Zdegradowany
-  Obszar Rewitalizacji

SKALA: 1:5 000    ARKUSZ 19





0    100    200 m

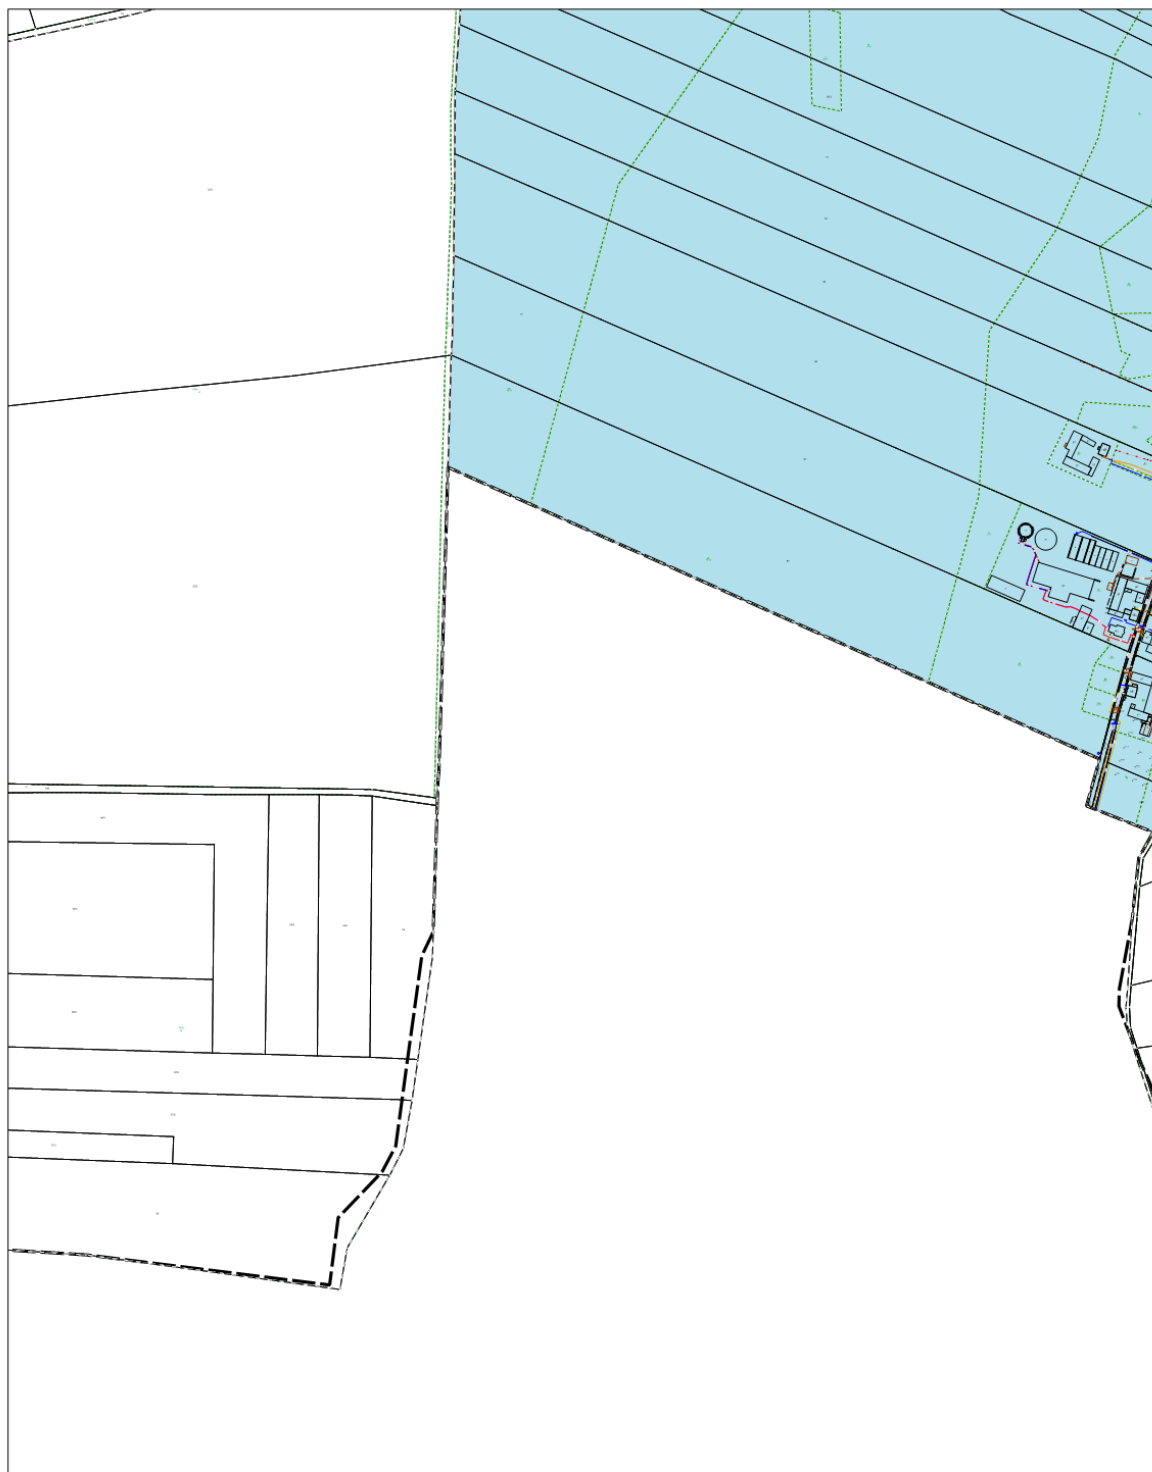





GRANICE OBSZARU ZDEGRADOWANEGO I OBSZARU REWITALIZACJI NA TERENIE GMINY POGORZELA - ZAŁĄCZNIK DO UCHWAŁY NR XVIII/97/2025 RADY MIEJSKIEJ W POGORZELI Z DNIA 22.12.2025 R.

 LEGENDA:

-  Granice gminy Pogorzela
-  Granice jednostek analitycznych
-  Obszar Zdegradowany
-  Obszar Rewitalizacji

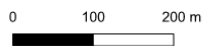



SKALA: 1:5 000 ARKUSZ 20

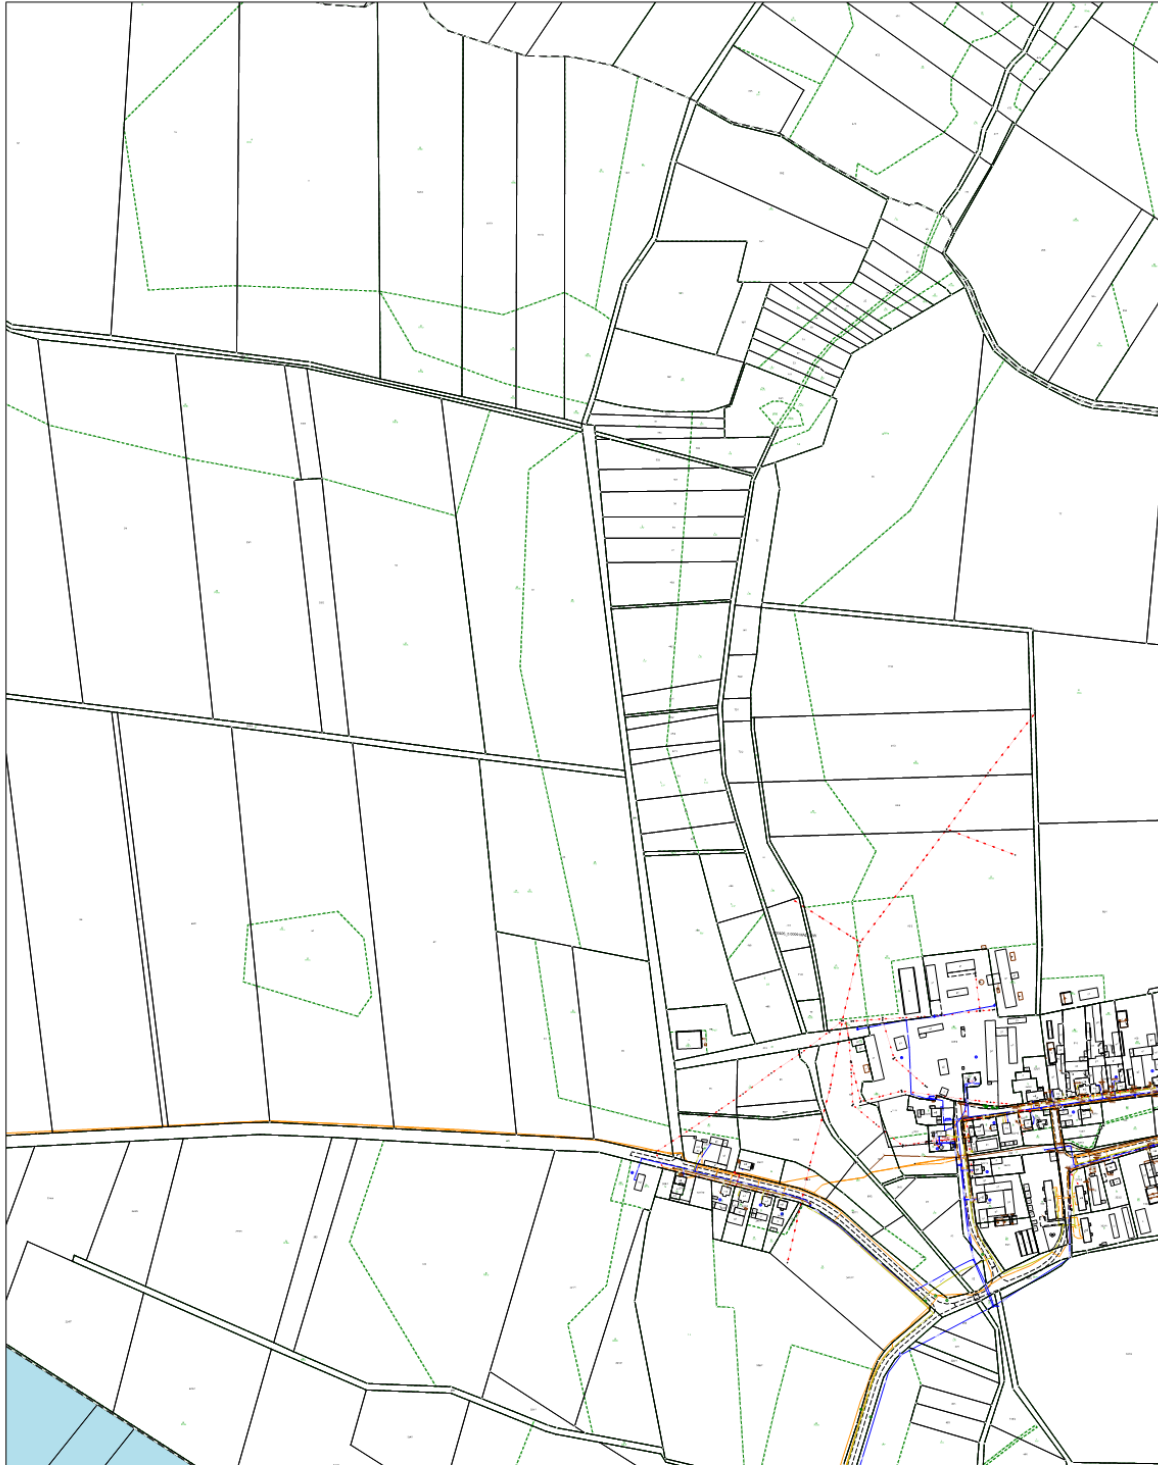



GRANICE OBSZARU ZDEGRADOWANEGO I OBSZARU REWITALIZACJI NA TERENIE GMINY POGORZELA - ZAŁĄCZNIK DO UCHWAŁY NR XVIII/97/2025 RADY MIEJSKIEJ W POGORZELI Z DNIA 22.12.2025 R.

 
LEGENDA:

-  Granice gminy Pogorzela
-  Granice jednostek analitycznych
-  Obszar Zdegradowany
-  Obszar Rewitalizacji

SKALA: 1:5 000    ARKUSZ 21



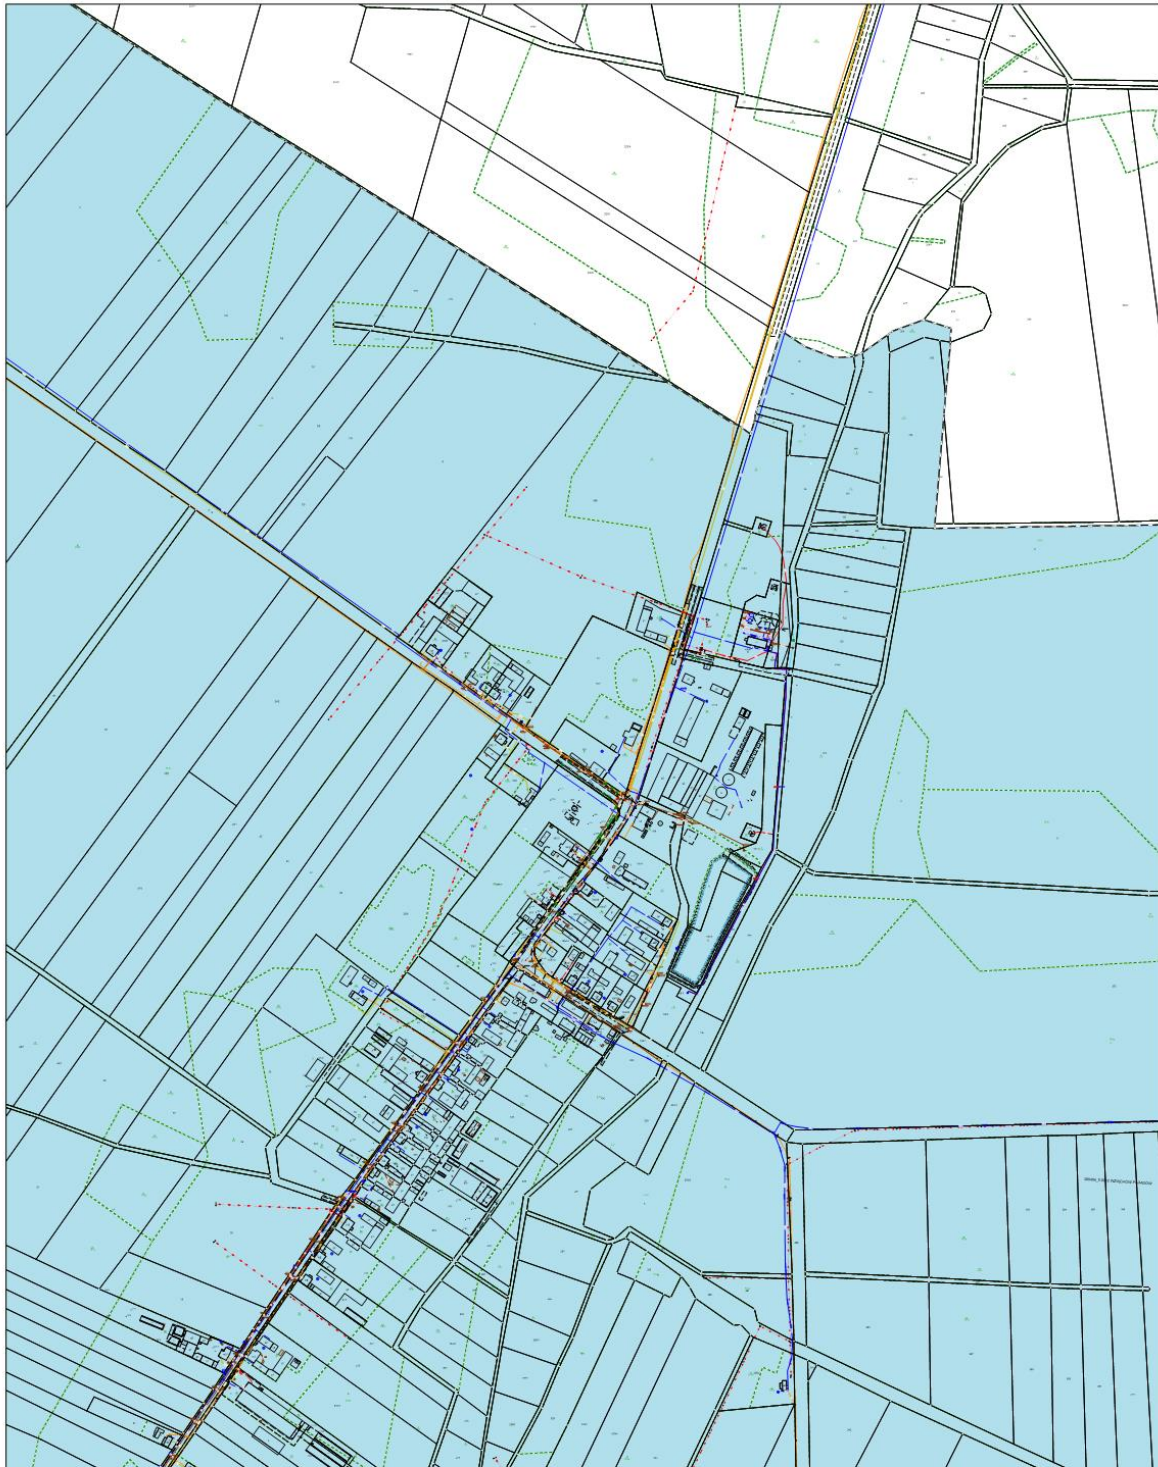

0    100    200 m






GRANICE OBSZARU ZDEGRADOWANEGO I OBSZARU REWITALIZACJI NA TERENIE GMINY POGORZELA - ZAŁĄCZNIK DO UCHWAŁY NR XVIII/97/2025 RADY MIEJSKIEJ W POGORZELI Z DNIA 22.12.2025 R.

LEGENDA:

-  Granice gminy Pogorzela
-  Granice jednostek analitycznych
-  Obszar Zdegradowany
-  Obszar Rewitalizacji

SKALA: 1:5 000    ARKUSZ 22



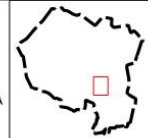

0    100    200 m






GRANICE OBSZARU ZDEGRADOWANEGO I OBSZARU REWITALIZACJI NA TERENIE GMINY POGORZELA - ZAŁĄCZNIK DO UCHWAŁY NR XVIII/97/2025 RADY MIEJSKIEJ W POGORZELI Z DNIA 22.12.2025 R.

LEGENDA:

-  Granice gminy Pogorzela
-  Granice jednostek analitycznych
-  Obszar Zdegradowany
-  Obszar Rewitalizacji

SKALA: 1:5 000    ARKUSZ 23

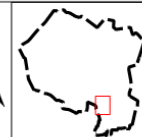



0    100    200 m





GRANICE OBSZARU ZDEGRADOWANEGO I OBSZARU REWITALIZACJI NA TERENIE GMINY POGORZELA - ZAŁĄCZNIK DO UCHWAŁY NR XVIII/97/2025 RADY MIEJSKIEJ W POGORZELI Z DNIA 22.12.2025 R.

 LEGENDA:

-  Granice gminy Pogorzela
-  Granice jednostek analitycznych
-  Obszar Zdegradowany
-  Obszar Rewitalizacji

SKALA: 1:5 000    ARKUSZ 24





0    100    200 m





GRANICE OBSZARU ZDEGRADOWANEGO I OBSZARU REWITALIZACJI NA TERENIE GMINY POGORZELA - ZAŁĄCZNIK DO UCHWAŁY NR XVIII/97/2025 RADY MIEJSKIEJ W POGORZELI Z DNIA 22.12.2025 R.

 
LEGENDA:

-  Granice gminy Pogorzela
-  Granice jednostek analitycznych
-  Obszar Zdegradowany
-  Obszar Rewitalizacji

SKALA: 1:5 000    ARKUSZ 25





0    100    200 m

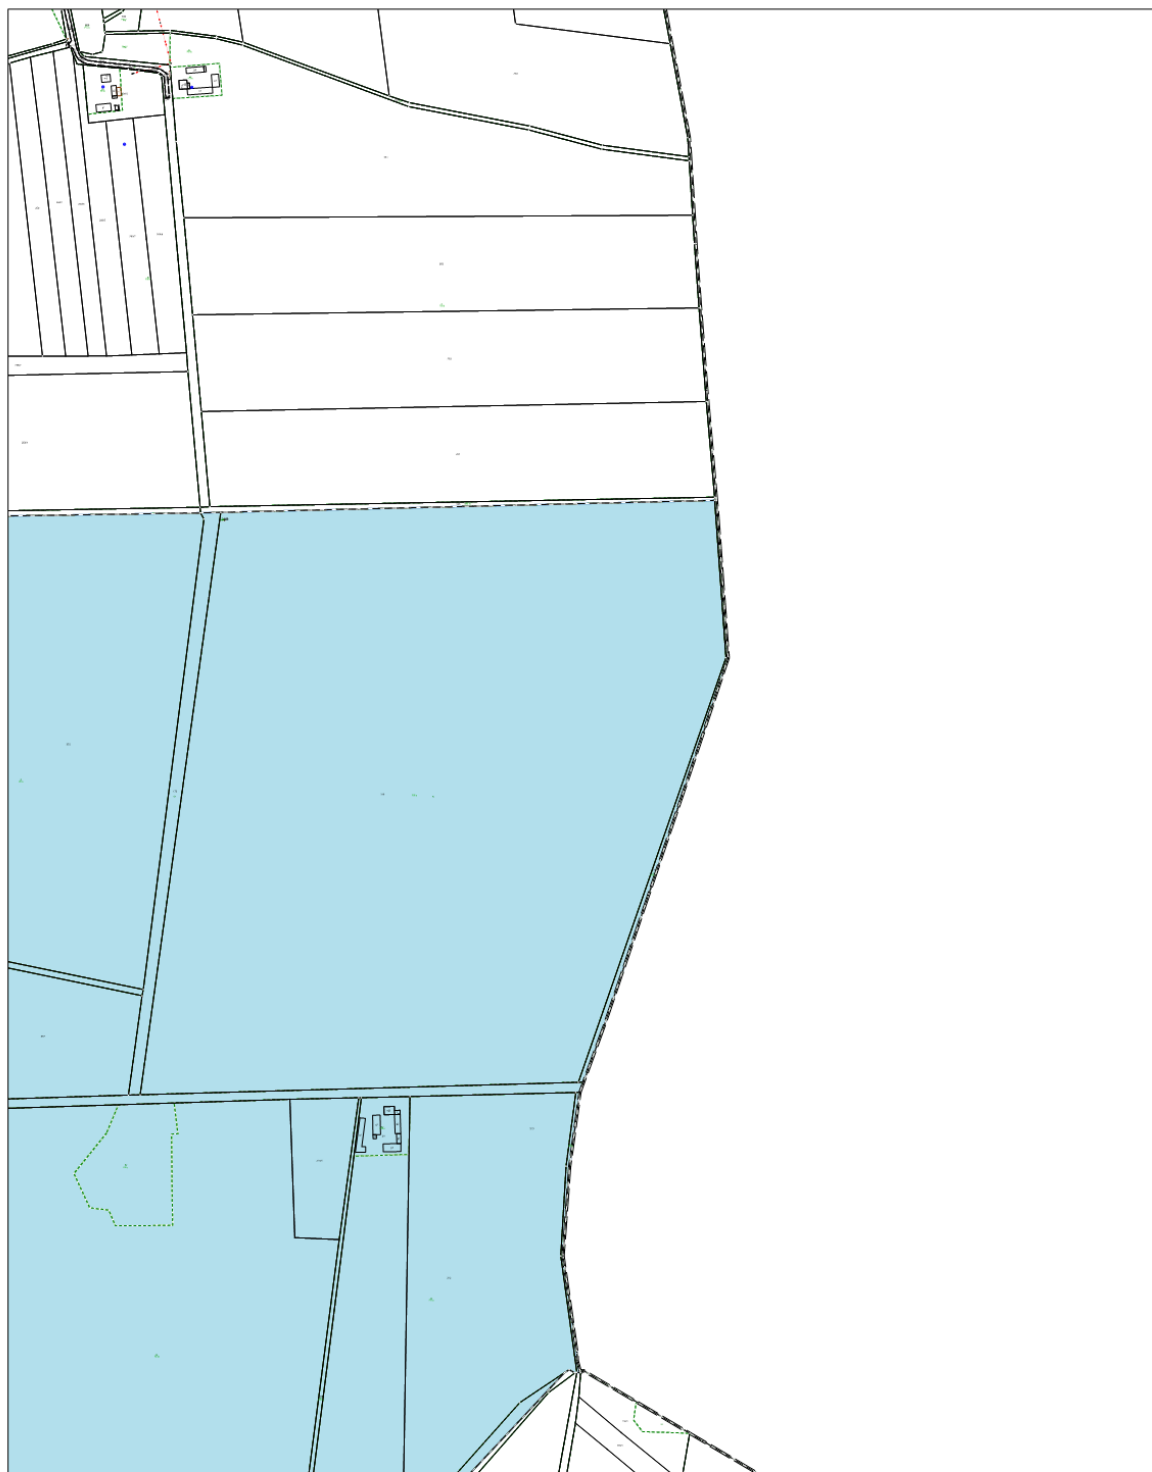



GRANICE OBSZARU ZDEGRADOWANEGO I OBSZARU REWITALIZACJI NA TERENIE GMINY POGORZELA - ZAŁĄCZNIK DO UCHWAŁY NR XVIII/97/2025 RADY MIEJSKIEJ W POGORZELI Z DNIA 22.12.2025 R.

 LEGENDA:

-  Granice gminy Pogożel
-  Granice jednostek analitycznych
-  Obszar Zdegradowany
-  Obszar Rewitalizacji

SKALA: 1:5 000    ARKUSZ 26





0    100    200 m





GRANICE OBSZARU ZDEGRADOWANEGO I OBSZARU REWITALIZACJI NA TERENIE GMINY POGORZELA - ZAŁĄCZNIK DO UCHWAŁY NR XVIII/97/2025 RADY MIEJSKIEJ W POGORZELI Z DNIA 22.12.2025 R.

 LEGENDA:

-  Granice gminy Pogorzela
-  Granice jednostek analitycznych
-  Obszar Zdegradowany
-  Obszar Rewitalizacji

SKALA: 1:5 000    ARKUSZ 27

0    100    200 m

