



DZIENNIK URZĘDOWY

WOJEWÓDZTWA WIELKOPOLSKIEGO

Poznań, dnia 9 czerwca 2026 r.

Poz. 4515

UCHWAŁA NR XXIII/199/2026 RADY GMINY ŻELAZKÓW

z dnia 26 maja 2026 r.

w sprawie miejscowego planu zagospodarowania przestrzennego dla działki nr 268/27, obręb Kokanin, gm. Żelazków

Na podstawie art. 18 ust. 2 pkt 5 ustawy z dnia 8 marca 1990 r. o samorządzie gminnym (tekst jednolity Dz. U. z 2025 r. poz. 1153 ze zm.), art. 20 ust. 1 ustawy z dnia 27 marca 2003 r. o planowaniu i zagospodarowaniu przestrzennym (Dz. U. z 2026 r. poz. 538), art. 67 ustawy z dnia 7 lipca 2023 r. o zmianie ustawy o planowaniu i zagospodarowaniu przestrzennym oraz niektórych innych ustaw (Dz. U. z 2023, poz. 1688), w związku z Uchwałą Nr XIII/108/2025 Rady Gminy Żelazków z dnia 26 czerwca 2025 r. w sprawie przystąpienia do opracowania zmiany uchwały XXXIV/251/01 Rady Gminy Żelazków z dnia 30 listopada 2001 r. w sprawie „Miejscowego planu zagospodarowania przestrzennego dla terenów położonych w gminie Żelazków”, Rada Gminy Żelazków uchwala, co następuje:

Rozdział 1. Przepisy ogólne

§ 1. 1) Uchwala się miejscowy plan zagospodarowania przestrzennego dla działki nr 268/27, obręb Kokanin, gm. Żelazków, po stwierdzeniu, że nie narusza on ustaleń Studium uwarunkowań i kierunków zagospodarowania przestrzennego gminy Żelazków (Uchwała Nr VIII/51/99 Rady Gminy Żelazków z dnia 30 kwietnia 1999 r. z późn. zm.), zwany dalej „planem”.

- 2) Granice obszaru objętego planem przedstawiono na rysunku planu, stanowiącym załącznik do niniejszej uchwały.
- 3) Integralną część uchwały stanowią:
- 4) rysunek planu zatytułowany „Miejscowy plan zagospodarowania przestrzennego dla działki nr 268/27, obręb Kokanin, gm. Żelazków” w skali 1:1000, wraz z wrysem ze Studium uwarunkowań i kierunków zagospodarowania przestrzennego gminy Żelazków, stanowiący załącznik nr 1 do niniejszej uchwały;
- 5) rozstrzygnięcie Rady Gminy Żelazków o sposobie realizacji, zapisanych w planie, inwestycji z zakresu infrastruktury technicznej, które należą do zadań własnych gminy oraz zasadach ich finansowania, zgodnie z przepisami o finansach publicznych, stanowiące załącznik nr 2 do niniejszej uchwały;
- 6) dane przestrzenne – plik elektroniczny, stanowiące załącznik nr 3 do niniejszej uchwały.

§ 2. 1. Ilekroć w niniejszej uchwale jest mowa o:

- 1) **budynku pomocniczym** – należy przez to rozumieć budynek garażowy, budynek gospodarczy lub budynek garażowo-gospodarczy;
- 2) **dachu płaskim** – dach o kącie nachylenia połaci dachowych do 12°;
- 3) **dachu stromym** – dach dwu- lub wielospadowy o kącie nachylenia połaci dachowych powyżej 12° do 45°;

4) **nieprzekraczalnej linii zabudowy** – rozumie się przez to linię wyznaczającą minimalną odległość budynku lub jego części od linii rozgraniczającej tereny o różnym przeznaczeniu, przy czym dopuszcza się wysunięcia przed nieprzekraczalną linię zabudowy:

- okapów i gzymsów na wysokości powyżej parteru: do 1,0 m,
- balkonów, galerii, tarasów, schodów zewnętrznych, pochylni i ramp: do 1,5 m,
- innych elementów takich jak: wykusze, przedsionki, daszki nad wejściami, wiatrołapy: do 1,5 m;

5) **teren** – rozumie się przez to powierzchnię o określonym przeznaczeniu i zasadach zagospodarowania, wyznaczoną na rysunku planu liniami rozgraniczającymi.

§ 3. W zakresie przeznaczenia terenów oraz linii rozgraniczających tereny o różnym przeznaczeniu lub różnych zasadach zagospodarowania ustala się teren zabudowy mieszkaniowej jednorodzinnej wolnostojącej, oznaczony symbolem: **1MNW**.

§ 4. W zakresie zasad ochrony i kształtowania ładu przestrzennego:

- 1) ustala się maksymalną wysokość obiektów budowlanych innych niż budynki – 15 m;
- 2) dopuszcza się lokalizację:
 - a) dojeżdż, dojazdów,
 - b) obiektów infrastruktury technicznej.

§ 5. 1. W zakresie określenia zasad ochrony środowiska, przyrody i krajobrazu ustala się:

- 1) ustala się:
 - a) zakaz lokalizacji przedsięwzięć mogących zawsze i potencjalnie znacząco oddziaływać na środowisko, w rozumieniu przepisów odrębnych, z wyjątkiem sieci i urządzeń infrastruktury technicznej, inwestycji celu publicznego,
 - b) gospodarowanie masami ziemnymi, zgodnie z przepisami odrębnymi,
 - c) w zakresie eksploatacji instalacji, w których następuje spalanie paliw dla celów grzewczych, uwzględnienie ograniczeń i zakazów zgodnie z przepisami odrębnymi;
 - d) lokalizację i sytuowanie infrastruktury technicznej zgodnie z §12 ust. 2;
- 2) dopuszcza się realizację jednej kondygnacji podziemnej.

2. W zakresie kształtowania komfortu akustycznego w środowisku ustala się nakaz dotrzymania dopuszczalnych poziomów hałasu na terenach podlegających ochronie przed hałasem w środowisku, zgodnie z przepisami odrębnymi, tj. dla terenu MNW jak dla terenów zabudowy mieszkaniowej jednorodzinnej.

§ 6. W zakresie zasad kształtowania krajobrazu nie podejmuje się ustaleń.

§ 7. W zakresie zasad ochrony dziedzictwa kulturowego i zabytków, w tym krajobrazów kulturowych oraz dóbr kultury współczesnej, ustala się, w przypadku, gdy w trakcie prowadzenia robót budowlanych lub ziemnych, odkryty zostanie przedmiot, co do którego istnieje przypuszczenie, iż jest on zabytkiem, należy:

- 1) wstrzymać wszelkie roboty mogące uszkodzić lub zniszczyć odkryty przedmiot,
- 2) zabezpieczyć, przy użyciu dostępnych środków, ten przedmiot i miejsce jego odkrycia,
- 3) niezwłocznie zawiadomić o tym właściwego wojewódzkiego konserwatora zabytków, a jeśli nie jest to możliwe właściwego wójta.

§ 8. W zakresie wymagań wynikających z potrzeb kształtowania przestrzeni publicznych nie podejmuje się ustaleń.

§ 9. W zakresie granic i sposobów zagospodarowania terenów lub obiektów podlegających ochronie, ustalonych na podstawie przepisów odrębnych, granic i sposobów zagospodarowania terenów górniczych, a także obszarów szczególnego zagrożenia powodzią, obszarów osuwania się mas ziemnych, krajobrazów priorytetowych określonych w audycie krajobrazowym oraz w planach zagospodarowania przestrzennego województwa nie podejmuje się ustaleń.

§ 10. 1. W zakresie szczegółowych zasad i warunków scalania i podziału nieruchomości ustala się następujące parametry działek uzyskiwanych w wyniku procedury scalania i podziału:

- 1) minimalna powierzchnia działki – 1000 m²;
- 2) minimalna szerokość frontu działki: 20,0 m;
- 3) kąt położenia granic działek w stosunku do pasa drogowego - od 70° do 110°.

2. Nie wyznacza się granic obszarów wymagających przeprowadzenia scaleń i podziałów nieruchomości.

§ 11. W zakresie szczególnych warunków zagospodarowania terenów oraz ograniczeń w ich użytkowaniu, w tym terenów wyłączonych z zabudowy ustala się uwzględnienie w zagospodarowaniu terenów wymagań i ograniczeń technicznych wynikających z przebiegu istniejących i projektowanych sieci infrastruktury technicznej;

§ 12. 1. W zakresie zasad modernizacji, rozbudowy i budowy systemów komunikacji ustala się:

- 1) obsługę komunikacyjną w zakresie ruchu samochodowego z drogi usytuowanej poza granicami opracowania, przylegającej do obszaru opracowania;
- 2) na działce zajmowanej przez obiekt budowlany, dla nowych i rozbudowywanych obiektów wymogi parkingowe dla samochodów osobowych, w łącznej liczbie nie mniejszej niż 2 miejsca postojowe na każdy lokal mieszkalny w zabudowie mieszkaniowej jednorodzinnej;
- 3) lokalizację stanowisk postojowych dla pojazdów zaopatrzonych w kartę parkingową zgodnie z przepisami odrębnymi;
- 4) lokalizację miejsc postojowych, o których mowa w pkt 2 i 3 na wyznaczonych do tego celu miejscach: na parkingach naziemnych zewnętrznych oraz w garażach, w tym garażach wolnostojących lub w bryle budynku mieszkalnego.

2. W zakresie zasad modernizacji, rozbudowy i budowy systemów infrastruktury technicznej

- 1) ustala się:
 - a) lokalizację i rozbudowę sieci i urządzeń infrastruktury technicznej, w tym w szczególności sieci: wodociągowej, kanalizacyjnej, gazowej, elektroenergetycznej, ciepłowniczej, telekomunikacyjnej zgodnie z przepisami odrębnymi,
 - b) powiązanie sieci infrastruktury technicznej z układem zewnętrznym oraz zapewnienie dostępu do sieci zgodnie z przepisami odrębnymi,
 - c) w przypadku lokalizacji wolno stojącej małogabarytowej stacji transformatorowej minimalną powierzchnię działki budowlanej w wielkości 20 m²,
 - d) zaopatrzenie w wodę z sieci wodociągowej, przy czym do czasu realizacji sieci wodociągowej, dopuszcza się zaopatrzenie w wodę z indywidualnych ujęć wody,
 - e) zaopatrzenie w wodę dla celów przeciwpożarowych, zgodnie z przepisami odrębnymi,
 - f) zaopatrzenie w energię elektryczną – siecią średniego lub niskiego napięcia, odpowiednio do potrzeb, z mikroinstalacji lub z odnawialnych źródeł energii, zgodnie z przepisami odrębnymi,
 - g) gospodarowanie odpadami zgodnie z przepisami odrębnymi,
 - h) odprowadzanie ścieków bytowych do kanalizacji sanitarnej, przy czym do czasu jej realizacji, dopuszcza się odprowadzanie ścieków do szczelnych zbiorników bezodpływowych,
 - i) odprowadzenie wód opadowych i roztopowych do kanalizacji deszczowej lub ogólnospławnej, a w przypadku braku możliwości przyłączenia do sieci kanalizacji deszczowej lub ogólnospławnej odprowadzanie na własny nieutwardzony teren, do dołów chłonnych lub do zbiorników retencyjnych lub rowów melioracyjnych, zgodnie z przepisami odrębnymi,
 - j) stosowanie indywidualnych systemów grzewczych, zgodnie z przepisami odrębnymi,
 - k) zachowanie istniejącej sieci i urządzeń infrastruktury technicznej, ich ewentualną modernizację lub przebudowę w oparciu o warunki określone przez gestora sieci.

2) dopuszcza się możliwość realizowania elektroenergetycznych stacji transformatorowych jako wolno stojących małogabarytowych lub słupowych.

§ 13. W zakresie sposobów i terminów tymczasowego zagospodarowania, urządzenia i użytkowania terenów nie podejmuje się ustaleń.

Rozdział 2.

Ustalenia szczegółowe

§ 14. W zakresie szczegółowych parametrów i wskaźników kształtowania zabudowy oraz zagospodarowania terenu dla terenu oznaczonego symbolem: **1MNW**:

1) ustala się:

- a) lokalizację zabudowy mieszkaniowej jednorodzinnej w zabudowie wolnostojącej,
- b) lokalizację jednego budynku mieszkalnego na jednej działce budowlanej,
- c) maksymalny udział powierzchni zabudowy: 40% powierzchni działki budowlanej,
- d) minimalny udział powierzchni biologicznie czynnej: 30% powierzchni działki budowlanej,
- e) nadziemną intensywność zabudowy: od 0,02 do 0,8,
- f) maksymalną intensywność zabudowy: 1,2,
- g) wysokość: budynku mieszkalnego: do dwóch kondygnacji nadziemnych, tj. nie więcej niż 9,0 m, budynku pomocniczego w przypadku dachu płaskiego - nie więcej niż 4,0 m, w przypadku dachu stromego – nie więcej niż 5,5 m,
- h) geometrię połączy dachowych: budynku mieszkalnego: dach stromy, budynku pomocniczego: dach stromy lub dach płaski,
- i) powierzchnię nowo wydzielonej działki budowlanej nie mniejszą niż 1000 m², za wyjątkiem działek wydzielanych w celu poszerzenia sąsiednich nieruchomości, regulacji granic oraz przeznaczonych pod infrastrukturę techniczną,
- j) lokalizację miejsc postojowych, zgodnie z §12 ust. 1 pkt 3, 4, 5,
- k) dostęp do terenu zgodnie z §12 ust. 1 pkt 2;

2) dopuszcza się lokalizację budynków pomocniczych:

- a) o maksymalnej powierzchni zabudowy 60,0 m²,
- b) w granicy działki sąsiedniej lub 1,5 m od granicy działki sąsiedniej.

Rozdział 3.


Ustalenia końcowe

§ 15. Ustala się wysokość stawki procentowej, służącej naliczaniu jednorazowej opłaty od wzrostu wartości nieruchomości związanej z uchwaleniem planu: 15 %.

§ 16. Wykonanie niniejszej uchwały powierza się Wójtowi Gminy Żelazków.

§ 17. Uchwała wchodzi w życie po upływie 14 dni od daty jej ogłoszenia w Dzienniku Urzędowym Województwa Wielkopolskiego.

Przewodniczący Rady
(-) Józef Leśny

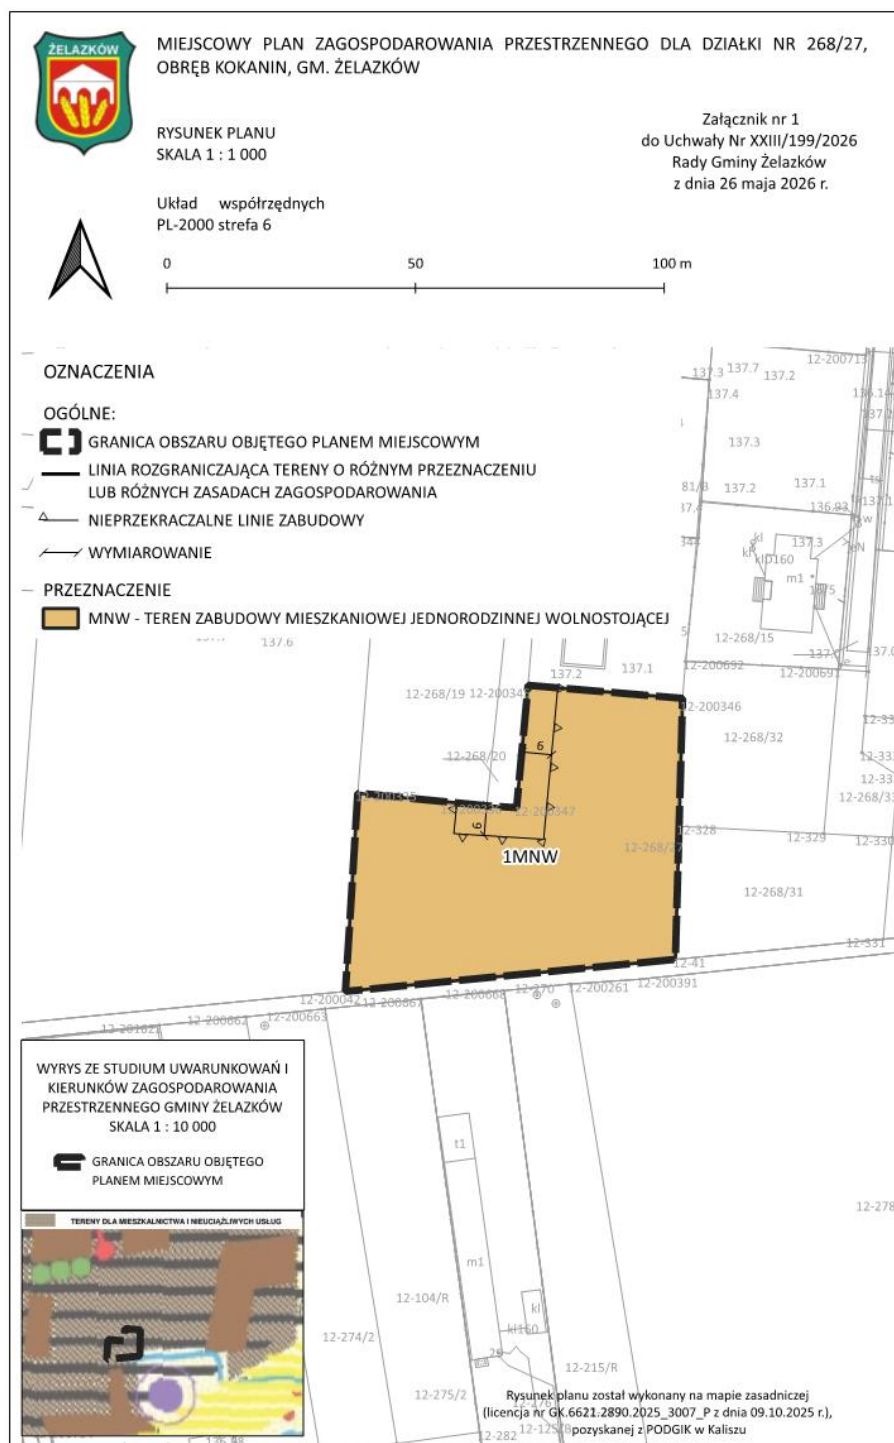

ZAŁĄCZNIK NR 2
DO UCHWAŁY NR XXIII/199/2026
RADY GMINY ŻELAZKÓW
Z DNIA 26.05.2026 r

Rozstrzygnięcie o sposobie realizacji zapisanych w miejscowym planie zagospodarowania przestrzennego dla działki nr 268/27, obręb Kokanin, gm. Żelazków inwestycji z zakresu infrastruktury technicznej, które należą do zadań własnych gminy, oraz zasadach ich finansowania

Na podstawie art. 20 ust. 1 ustawy o planowaniu i zagospodarowaniu przestrzennym z dnia 27 marca 2003 r. (Dz. U. z 2026 r. poz. 538) Rada Gminy Żelazków rozstrzyga co następuje:

§1.

Sposób realizacji zapisanych w planie miejscowym inwestycji z zakresu infrastruktury technicznej:

1. Zadania w zakresie infrastruktury technicznej prowadzić będą właściwe przedsiębiorstwa, w kompetencji których leży rozwój sieci: wodociągowej, kanalizacji sanitarnej, energetycznej, gazociągowej zgodnie z ustaleniami planu miejscowego oraz na podstawie przepisów odrębnych.
2. Zadania w zakresie gospodarki odpadami realizowane będą zgodnie z ustaleniami planu miejscowego, a także zgodnie z regulaminem utrzymania czystości i porządku na terenie gminy i z przepisami odrębnymi.

§2.

Finansowanie inwestycji z zakresu infrastruktury technicznej i drogowej, określonych w planie miejscowego, odbywać się będą poprzez:

1. Wydatki z budżetu gminy.
2. Wpółfinansowanie środkami zewnętrznymi, poprzez budżet gminy – w ramach m.in.
 - a) dotacji unijnych,
 - b) dotacji samorządu województwa,
 - c) dotacji i pożyczek z funduszy celowych,
 - d) kredytów i pożyczek bankowych,
 - e) innych środków zewnętrznych.
3. Udział inwestorów w finansowaniu w ramach porozumień o charakterze cywilno-prawnym lub w formie partnerstwa publiczno-prywatnego, a także właścicieli nieruchomości.

Rozstrzygnięcie nie jest uchwałą budżetową w sprawach planowanych wydatków na inwestycje z zakresu infrastruktury technicznej tylko propozycją do rozważenia przy uchwalaniu budżetu gminy w tej części.

Załącznik Nr 3 do uchwały Nr XXIII/199/2026

Rady Gminy Żelazków

z dnia 26 maja 2026 r.

Zalacznik3.gml

Dane przestrzenne, o których mowa w art. 67a ust. 3 i 5 ustawy z dnia 27 marca 2003 r. o planowaniu i zagospodarowaniu przestrzennym (j.t. Dz.U. z 2022 r. poz. 503 z późn. zm.) ujawnione zostaną po kliknięciu w ikonę