



DZIENNIK URZĘDOWY

WOJEWÓDZTWA WIELKOPOLSKIEGO

Poznań, dnia 17 czerwca 2026 r.

Poz. 4709

UCHWAŁA NR XXXIII/265/2026 RADY MIEJSKIEJ W WITKOWIE

z dnia 28 maja 2026 r.

w sprawie miejscowego planu zagospodarowania przestrzennego dla wybranych terenów położonych na obszarze Gminy i Miasta Witkowo - etap II

Na podstawie art. 18 ust. 2 pkt 5 ustawy z dnia 8 marca 1990 r. o samorządzie gminnym (Dz. U. z 2025 r. poz. 1153 ze zmianami) oraz art. 20 ust. 1 ustawy z dnia 27 marca 2003 r. o planowaniu i zagospodarowaniu przestrzennym (Dz. U. z 2026 r. poz. 538), w związku z art. 67 ust. 3 ustawy z dnia 7 lipca 2023 r. o zmianie ustawy o planowaniu i zagospodarowaniu przestrzennym oraz niektórych innych ustaw (Dz. U. z 2023 r. poz. 1688 ze zmianami), Rada Miejska w Witkowie uchwala, co następuje:

§ 1. 1. Uchwala się miejscowy plan zagospodarowania przestrzennego dla wybranych terenów położonych na obszarze Gminy i Miasta Witkowo – etap II, zwany dalej „planem”, po stwierdzeniu, że nie narusza on ustaleń „Studium uwarunkowań i kierunków zagospodarowania przestrzennego gminy Witkowo” uchwalonego Uchwałą Nr XXXI/299/2014 Rady Miejskiej w Witkowie z dnia 21 lutego 2014 r. ze zmianami.

2. Granicę obszaru objętego planem miejscowym określa załącznik graficzny, zwany dalej „rysunkiem planu”.

3. Integralnymi częściami uchwały są:

- 1) załącznik nr 1 – załącznik graficzny, zatytułowany „Miejscowy plan zagospodarowania przestrzennego dla wybranych terenów położonych na obszarze Gminy i Miasta Witkowo – etap II” wraz z wrysem ze Studium uwarunkowań i kierunków zagospodarowania przestrzennego gminy Witkowo – w skali 1:2000 (arkusze 1-12);
- 2) załącznik nr 2 – rozstrzygnięcie Rady Miejskiej w Witkowie w sprawie rozpatrzenia uwag wniesionych do projektu miejscowego planu zagospodarowania przestrzennego;
- 3) załącznik nr 3 – rozstrzygnięcie Rady Miejskiej w Witkowie o sposobie realizacji zapisanych w planie miejscowym inwestycji z zakresu infrastruktury technicznej, które należą do zadań własnych gminy, oraz zasadach ich finansowania;
- 4) załącznik nr 4 – dane przestrzenne w postaci dokumentu elektronicznego GML.

Rozdział 1. Przepisy ogólne

§ 2. Ilekroć w dalszych przepisach niniejszej uchwały jest mowa o:

- 1) budynku garażowo-gospodarczym – należy przez to rozumieć budynek garażowy, gospodarczy lub łączący obie funkcje;
- 2) budynku mieszkalno-usługowym – należy przez to rozumieć budynek, w którym wyodrębniono nie więcej niż jeden lokal mieszkalny i jeden lokal użytkowy o powierzchni większej niż 30% powierzchni całkowitej budynku;

- 3) dachu płaskim – należy przez to rozumieć dach o kącie nachylenia połaci dachowych do 12°;
- 4) nieprzekraczalnej linii zabudowy – należy przez to rozumieć linię określoną rysunkiem planu, wyznaczającą najbliższe usytuowanie budynku względem linii rozgraniczającej tereny o różnym przeznaczeniu lub różnych zasadach zagospodarowania;
- 5) obowiązującej linii zabudowy – należy przez to rozumieć linię określoną rysunkiem planu, wyznaczającą ściśle usytuowanie co najmniej 60% szerokości elewacji frontowej budynku względem granicy działki;
- 6) przepisach odrębnych – należy przez to rozumieć przepisy ustaw wraz z aktami wykonawczymi oraz akty prawa miejscowego;
- 7) terenie – należy przez to rozumieć obszar o określonym przeznaczeniu i zasadach zagospodarowania, wyznaczony na rysunku planu liniami rozgraniczającymi.

§ 3. Następujące oznaczenia graficzne na rysunku planu są obowiązującymi ustaleniami planu:

- 1) granica obszaru objętego planem;
- 2) linie rozgraniczające tereny o różnym przeznaczeniu lub różnych zasadach zagospodarowania;
- 3) przeznaczenie terenów oznaczone symbolami graficznymi i literowymi;
- 4) obowiązujące linie zabudowy;
- 5) nieprzekraczalne linie zabudowy;
- 6) strefy ochrony konserwatorskiej zewidencjonowanych stanowisk archeologicznych;
- 7) granica strefy sanitarnej cmentarza.

§ 2. Ustala się następujące przeznaczenie terenów:

- 1) w granicach obszaru położonego w obrębie geodezyjnym Chładowo (arkusz nr 1):
 - a) tereny zabudowy mieszkaniowej jednorodzinnej oznaczone symbolami 1.1MN, 1.2MN, 1.3MN, 1.4MN, 1.5MN, 1.6MN, 1.7MN, 1.8MN, 1.9MN,
 - b) tereny zabudowy mieszkaniowej jednorodzinnej lub usług oznaczone symbolami 1.1MN-U, 1.2MN-U, 1.3MN-U, 1.4MN-U, 1.5MN-U, 1.6MN-U, 1.7MN-U, 1.8MN-U, 1.9MN-U, 1.10MN-U, 1.11MN-U, 1.12MN-U, 1.13MN-U,
 - c) tereny zabudowy zagrodowej oznaczone symbolami 1.1RZM, 1.2RZM, 1.3RZM, 1.4RZM, 1.5RZM, 1.6RZM, 1.7RZM, 1.8RZM, 1.9RZM, 1.10RZM, 1.11RZM, 1.12RZM, 1.13RZM, 1.14RZM, 1.15RZM,
 - d) teren drogi lokalnej oznaczony symbolem 1.1KDL,
 - e) tereny dróg dojazdowych oznaczone symbolami 1.1KDD, 1.2KDD, 1.3KDD,
 - f) tereny komunikacji drogowej wewnętrznej oznaczone symbolami 1.1KR, 1.2KR, 1.3KR, 1.4KR, 1.5KR;
- 2) w granicach obszaru położonego w obrębie geodezyjnym Ćwierdzin (arkusz nr 2A i 2B):
 - a) tereny zabudowy mieszkaniowej jednorodzinnej lub usług oznaczone symbolami 2.1MN-U, 2.2MN-U, 2.3MN-U, 2.4MN-U, 2.5MN-U, 2.6MN-U, 2.7MN-U, 2.8MN-U, 2.9MN-U, 2.10MN-U, 2.11MN-U, 2.12MN-U,
 - b) tereny zabudowy zagrodowej oznaczone symbolami 2.1RZM, 2.2RZM, 2.3RZM, 2.4RZM, 2.5RZM, 2.6RZM, 2.7RZM, 2.8RZM, 2.9RZM, 2.10RZM, 2.11RZM, 2.12RZM, 2.13RZM, 2.14RZM, 2.15RZM, 2.16RZM, 2.17RZM, 2.18RZM, 2.19RZM, 2.20RZM, 2.21RZM, 2.22RZM,
 - c) teren drogi lokalnej oznaczony symbolem 2.1KDL,
 - d) tereny komunikacji drogowej wewnętrznej oznaczone symbolami 2.1KR, 2.2KR;
- 3) w granicach obszaru położonego w obrębie geodezyjnym Folwark Piaski (arkusz nr 3):
 - a) teren zabudowy mieszkaniowej jednorodzinnej lub usług oznaczony symbolem 3.1MN-U,
 - b) tereny zabudowy zagrodowej oznaczone symbolami 3.1RZM, 3.2RZM, 3.3RZM, 3.4RZM, 3.5RZM,
 - c) teren komunikacji drogowej wewnętrznej oznaczony symbolem 3.1KR;

- 4) w granicach obszaru położonego w obrębie geodezyjnym Gaj (arkusz nr 4):
- a) tereny zabudowy mieszkaniowej jednorodzinnej oznaczone symbolami 4.1MN, 4.2MN,
 - b) tereny zabudowy mieszkaniowej jednorodzinnej lub usług oznaczone symbolami 4.1MN-U, 4.2MN-U, 4.3MN-U, 4.4MN-U,
 - c) tereny zabudowy zagrodowej oznaczone symbolami 4.1RZM, 4.2RZM, 4.3RZM, 4.4RZM, 4.5RZM, 4.6RZM, 4.7RZM, 4.8RZM, 4.9RZM, 4.10RZM, 4.11RZM, 4.12RZM, 4.13RZM, 4.14RZM, 4.15RZM, 4.16RZM,
 - d) teren drogi lokalnej oznaczony symbolem 4.1KDL,
 - e) tereny dróg dojazdowych oznaczone symbolami 4.1KDD, 4.2KDD,
 - f) teren komunikacji drogowej wewnętrznej oznaczony symbolem 4.1KR;
- 5) w granicach obszaru położonego w obrębie geodezyjnym Kamionka (arkusz nr 5):
- a) tereny zabudowy mieszkaniowej jednorodzinnej lub usług oznaczone symbolami 5.1MN-U, 5.2MN-U, 5.3MN-U,
 - b) tereny zabudowy zagrodowej oznaczone symbolami 5.1RZM, 5.2RZM, 5.3RZM, 5.4RZM, 5.5RZM, 5.6RZM, 5.7RZM, 5.8RZM, 5.9RZM, 5.10RZM, 5.11RZM,
 - c) teren usług kultury i rozrywki oznaczony symbolem 5.1UK,
 - d) tereny komunikacji drogowej wewnętrznej oznaczone symbolami 5.1KR, 5.2KR;
- 6) w granicach obszaru położonego w obrębie geodezyjnym Ostrowite Prymasowskie (arkusz nr 6):
- a) teren zabudowy mieszkaniowej wielorodzinnej oznaczony symbolem 6.1MW,
 - b) tereny zabudowy mieszkaniowej jednorodzinnej lub usług oznaczone symbolami 6.1MN-U, 6.2MN-U, 6.3MN-U, 6.4MN-U, 6.5MN-U, 6.6MN-U, 6.7MN-U, 6.8MN-U,
 - c) tereny zabudowy zagrodowej oznaczone symbolami 6.1RZM, 6.2RZM, 6.3RZM, 6.4RZM, 6.5RZM, 6.6RZM, 6.7RZM, 6.8RZM, 6.9RZM, 6.10RZM, 6.11RZM, 6.12RZM, 6.13RZM,
 - d) teren usług kultury i rozrywki oznaczony symbolem 6.1UK,
 - e) teren drogi lokalnej oznaczony symbolem 6.1KDL,
 - f) tereny komunikacji drogowej wewnętrznej oznaczone symbolami 6.1KR, 6.2KR, 6.3KR;
- 7) w granicach obszaru położonego w obrębie geodezyjnym Ruchocin (arkusz nr 7) – teren zabudowy zagrodowej oznaczony symbolem 7.1RZM;
- 8) w granicach obszaru położonego w obrębie geodezyjnym Ruchocinek (arkusz nr 8):
- a) teren zabudowy mieszkaniowej wielorodzinnej oznaczony symbolem 8.1MW,
 - b) tereny zabudowy mieszkaniowej jednorodzinnej lub usług oznaczone symbolami 8.1MN-U, 8.2MN-U, 8.3MN-U, 8.4MN-U, 8.5MN-U, 8.6MN-U, 8.7MN-U, 8.8MN-U, 8.9MN-U, 8.10MN-U, 8.11MN-U, 8.12MN-U, 8.13MN-U,
 - c) tereny zabudowy zagrodowej oznaczone symbolami 8.1RZM, 8.2RZM, 8.3RZM, 8.4RZM, 8.5RZM, 8.6RZM, 8.7RZM, 8.8RZM, 8.9RZM, 8.10RZM, 8.11RZM, 8.12RZM, 8.13RZM, 8.14RZM, 8.15RZM, 8.16RZM, 8.17RZM,
 - d) teren usług oznaczony symbolem 8.1U,
 - e) teren usług kultury i rozrywki oznaczony symbolem 8.1UK,
 - f) teren drogi dojazdowej oznaczony symbolem 8.1KDD,
 - g) tereny komunikacji drogowej wewnętrznej oznaczone symbolami 8.1KR, 8.2KR, 8.3KR, 8.4KR, 8.5KR, 8.6KR, 8.7KR, 8.8KR;
- 9) w granicach obszaru położonego w obrębie geodezyjnym Skorzęcin (arkusz nr 9):
- a) tereny zabudowy mieszkaniowej wielorodzinnej oznaczone symbolami 9.1MW, 9.2MW,

- b) tereny zabudowy mieszkaniowej jednorodzinnej lub usług oznaczone symbolami 9.1MN-U, 9.2MN-U, 9.3MN-U, 9.4MN-U, 9.5MN-U, 9.6MN-U, 9.7MN-U, 9.8MN-U, 9.9MN-U,
 - c) tereny zabudowy lotniskowej lub rekreacji indywidualnej oznaczone symbolami 9.1ML, 9.2ML,
 - d) tereny zabudowy zagrodowej oznaczone symbolami 9.1RZM, 9.2RZM, 9.3RZM, 9.4RZM, 9.5RZM, 9.6RZM, 9.7RZM, 9.8RZM, 9.9RZM, 9.10RZM, 9.11RZM, 9.12RZM, 9.13RZM, 9.14RZM, 9.15RZM, 9.16RZM,
 - e) teren usług sportu i rekreacji oznaczony symbolem 9.1US,
 - f) teren drogi zbiorczej oznaczony symbolem 9.1KDZ,
 - g) tereny komunikacji drogowej wewnętrznej oznaczone symbolami 9.1KR, 9.2KR, 9.3KR, 9.4KR, 9.5KR, 9.6KR, 9.7KR, 9.8KR, 9.9KR, 9.10KR;
- 10) w granicach obszaru położonego w obrębie geodezyjnym Sokołowo (arkusz nr 10):
- a) tereny zabudowy mieszkaniowej jednorodzinnej lub usług oznaczone symbolami 10.1MN-U, 10.2MN-U, 10.3MN-U, 10.4MN-U, 10.5MN-U, 10.6MN-U,
 - b) tereny zabudowy zagrodowej oznaczone symbolami 10.1RZM, 10.2RZM, 10.3RZM, 10.4RZM, 10.5RZM, 10.6RZM, 10.7RZM, 10.8RZM,
 - c) teren usług kultury i rozrywki oznaczony symbolem 10.1UK,
 - d) teren drogi zbiorczej oznaczony symbolem 10.1KDZ,
 - e) teren drogi lokalnej oznaczony symbolem 10.1KDL,
 - f) teren komunikacji drogowej wewnętrznej oznaczony symbolem 10.1KR;
- 11) w granicach obszaru położonego w obrębie geodezyjnym Strzyżewo Witkowskie (arkusz nr 11):
- a) tereny zabudowy mieszkaniowej jednorodzinnej oznaczone symbolami 11.1MN, 11.2MN, 11.3MN, 11.4MN, 11.5MN, 11.6MN, 11.7MN, 11.8MN, 11.9MN, 11.10MN, 11.11MN, 11.12MN, 11.13MN, 11.14MN, 11.15MN, 11.16MN,
 - b) tereny zabudowy mieszkaniowej jednorodzinnej lub usług oznaczone symbolami 11.1MN-U, 11.2MN-U, 11.3MN-U, 11.4MN-U,
 - c) tereny zabudowy zagrodowej oznaczone symbolami 11.1RZM, 11.2RZM, 11.3RZM,
 - d) teren zieleni urządzonej oznaczony symbolem 11.1ZP,
 - e) tereny lasów oznaczone symbolami 11.1L, 11.2L,
 - f) tereny komunikacji drogowej wewnętrznej oznaczone symbolami 11.1KR, 11.2KR, 11.3KR, 11.4KR, 11.5KR, 11.6KR, 11.7KR, 11.8KR, 11.9KR, 11.10KR, 11.11KR, 11.12KR, 11.13KR;
- 12) w granicach obszaru położonego w obrębie geodezyjnym Wiekowo (arkusz nr 12):
- a) tereny zabudowy mieszkaniowej jednorodzinnej oznaczone symbolami 12.1MN, 12.2MN,
 - b) tereny zabudowy mieszkaniowej jednorodzinnej lub usług oznaczone symbolami 12.1MN-U, 12.2MN-U, 12.3MN-U, 12.4MN-U, 12.5MN-U, 12.6MN-U, 12.7MN-U, 12.8MN-U, 12.9MN-U, 12.10MN-U, 12.11MN-U, 12.12MN-U, 12.13MN-U, 12.14MN-U, 12.15MN-U, 12.16MN-U, 12.17MN-U, 12.18MN-U, 12.19MN-U, 12.20MN-U, 12.21MN-U, 12.22MN-U,
 - c) tereny zabudowy lotniskowej lub rekreacji indywidualnej oznaczone symbolami 12.1ML, 12.2ML, 12.3ML, 12.4ML,

- d) tereny zabudowy zagrodowej oznaczone symbolami 12.1RZM, 12.2RZM, 12.3RZM, 12.4RZM, 12.5RZM, 12.6RZM, 12.7RZM, 12.8RZM, 12.9RZM, 12.10RZM, 12.11RZM, 12.12RZM, 12.13RZM, 12.14RZM, 12.15RZM, 12.16RZM, 12.17RZM, 12.18RZM, 12.19RZM, 12.20RZM, 12.21RZM, 12.22RZM, 12.23RZM, 12.24RZM, 12.25RZM, 12.26RZM, 12.27RZM, 12.28RZM, 12.29RZM, 12.30RZM, 12.31RZM, 12.32RZM, 12.33RZM, 12.34RZM, 12.35RZM, 12.36RZM, 12.37RZM, 12.38RZM, 12.39RZM, 12.40RZM, 12.41RZM, 12.42RZM, 12.43RZM, 12.44RZM, 12.45RZM, 12.46RZM, 12.47RZM, 12.48RZM, 12.49RZM, 12.50RZM, 12.51RZM, 12.52RZM, 12.53RZM, 12.54RZM,
- e) tereny usług oznaczone symbolami 12.1U, 12.2U,
- f) teren usług sportu i rekreacji oznaczony symbolem 12.1US,
- g) tereny dróg zbiorczych oznaczone symbolami 12.1KDZ, 12.2KDZ, 12.3KDZ,
- h) tereny dróg dojazdowych oznaczone symbolami 12.1KDD, 12.2KDD, 12.3KDD, 12.4KDD,
- i) tereny komunikacji drogowej wewnętrznej oznaczone symbolami 12.1KR, 12.2KR, 12.3KR, 12.4KR, 12.5KR, 12.6KR, 12.7KR, 12.8KR, 12.9KR, 12.10KR, 12.11KR, 12.12KR, 12.13KR, 12.14KR, 12.15KR.

§ 5. W zakresie zasad ochrony i kształtowania ładu przestrzennego:

- 1) ustala się lokalizację zabudowy zgodnie z wyznaczonymi na rysunku planu nieprzekraczalnymi liniami zabudowy, przy czym:
 - a) okap, gzyms, balkon, daszek nad wejściem, taras, schody zewnętrzne, pochylnia lub rampa nie mogą przekroczyć wyznaczonej linii zabudowy w kierunku linii rozgraniczającej o więcej niż 1,5 m, z uwzględnieniem przepisów odrębnych, określających odległości obiektów budowlanych od krawędzi jezdni,
 - b) dopuszcza się przebudowę istniejących budynków lub ich części położonych przed wyznaczonymi na rysunku planu liniami zabudowy,
 - c) dopuszcza się rozbudowę istniejących budynków z zachowaniem ustaleń planu dotyczących linii zabudowy,
 - d) dopuszcza się lokalizację urządzeń infrastruktury technicznej przed wyznaczonymi liniami zabudowy, wyłącznie przy zachowaniu odległości określonych dla lokalizacji obiektów budowlanych od zewnętrznej krawędzi jezdni wynikających z przepisów odrębnych oraz w sposób nieograniczający widoczności i czytelności oznakowania dla uczestników ruchu drogowego;
- 2) dopuszcza się lokalizację budynków garażowo-gospodarczych i wiat w odległości 1,5 m od granicy z działkami sąsiednimi lub bezpośrednio przy tej granicy zgodnie z przepisami odrębnymi;
- 3) zakazuje się lokalizacji obiektów handlowych o powierzchni sprzedaży powyżej 400 m².

§ 6. W zakresie zasad ochrony środowiska, przyrody i krajobrazu ustala się:

- 1) zakaz lokalizowania przedsięwzięć mogących zawsze lub potencjalnie znacząco oddziaływać na środowisko, określonych w przepisach odrębnych, na terenach oznaczonych symbolami MN, MN-U, ML, US, z wyjątkiem inwestycji celu publicznego;
- 2) zakaz lokalizowania przedsięwzięć mogących zawsze znacząco oddziaływać na środowisko, określonych w przepisach odrębnych, na terenach oznaczonych symbolami MW, RZM, U, z wyjątkiem inwestycji celu publicznego;
- 3) w zakresie ochrony powietrza atmosferycznego – stosowanie ograniczeń lub zakazów w zakresie eksploatacji instalacji, w których następuje spalanie paliw dla celów grzewczych zgodnie z przepisami odrębnymi;
- 4) w zakresie ochrony przed hałasem:
 - a) nakaz zachowania dopuszczalnych poziomów hałasu określonych w przepisach odrębnych, z zastrzeżeniem § 12 pkt 4, na terenach oznaczonych symbolami:
 - MN jak dla terenów zabudowy mieszkaniowej jednorodzinnej,

- MW jak dla terenów zabudowy mieszkaniowej wielorodzinnej i zamieszkania zbiorowego,
 - MN-U jak dla terenów mieszkaniowo-usługowych,
 - RZM jak dla terenów zabudowy zagrodowej,
 - ML, US jak dla terenów rekreacyjno-wypoczynkowych,
- b) nakaz ograniczania emisji hałasu z poszczególnych terenów objętych planem w sposób zapewniający zachowanie akustycznych standardów jakości środowiska na terenach podlegających ochronie akustycznej zlokalizowanych w sąsiedztwie;
- 5) w zakresie gospodarowania odpadami – nakaz zagospodarowania odpadów zgodnie z regulaminem utrzymania czystości i porządku w gminie oraz przepisami odrębnymi;
- 6) w zakresie ochrony przed oddziaływaniem pól elektromagnetycznych i promieniowania niejonizującego:
- a) zakaz lokalizacji budynków mieszkalnych i innych przeznaczonych na stały pobyt ludzi oraz nasadzeń zieleni wysokiej w obrębie pasa technicznego napowietrznych linii elektroenergetycznych wysokiego i średniego napięcia,
 - b) w przypadku skablowania linii elektroenergetycznych nie obowiązują ustalenia zawarte w lit. a).

§ 7. W zakresie zasad kształtowania krajobrazu ustala się nakaz kształtowania zabudowy i zagospodarowania terenu zgodnie z ustaleniami niniejszej uchwały.

§ 8. W zakresie zasad ochrony dziedzictwa kulturowego i zabytków, w tym krajobrazów kulturowych, oraz dóbr kultury współczesnej ustala się:

1) w zakresie ochrony zabytków:

a) nakaz ochrony obiektów i obszarów zabytkowych ujętych w gminnej ewidencji zabytków zgodnie z przepisami odrębnymi:

- zespół folwarczny, m. Huta Skorzęcka, obr. Skorzęcin,
- szkoła, ob. dom mieszkalny, m. Skorzęcin,
- zespół dworsko-folwarczny, m. Sokołowo,

b) dla ochrony obiektów i obszarów zabytkowych ujętych w gminnej ewidencji zabytków:

- nakaz zachowania historycznej bryły i elewacji budynków,
- nakaz zachowania formy i dawnych podziałów otworów okiennych oraz drzwi zewnętrznych,
- nakaz zachowania istniejących ceglanych elewacji budynku bez docieplenia zewnętrznego,
- nakaz zharmonizowania wyglądu zewnętrznego detali architektonicznych z historyczną architekturą budynku;

2) w zakresie ochrony archeologicznego dziedzictwa kulturowego – strefy ochrony konserwatorskiej zewidencjonowanych stanowisk archeologicznych, zgodnie z rysunkiem planu, w których obowiązuje nakaz prowadzenia badań archeologicznych podczas prac związanych z zabudową i zagospodarowaniem terenu zgodnie z przepisami odrębnymi;

3) nie określa się zasad ochrony dóbr kultury współczesnej z uwagi na brak takich obiektów na obszarze objętym planem.

§ 9. Nie określa się wymagań wynikających z potrzeby kształtowania przestrzeni publicznych.

§ 5. W zakresie granic i sposobów zagospodarowania terenów lub obiektów podlegających ochronie na podstawie odrębnych przepisów, terenów górniczych, obszarów szczególnego zagrożenia powodzią, obszarów osuwania się mas ziemnych, krajobrazów priorytetowych określonych w audycie krajobrazowym oraz planach zagospodarowania przestrzennego województwa, ustala się nakaz uwzględnienia ograniczeń określonych w przepisach odrębnych, wynikających z położenia terenów objętych planem, zgodnie z oznaczeniami na rysunku planu, w granicach:

1) Powidzkiego Parku Krajobrazowego;

- 2) Powidzko-Bieniszewskiego Obszaru Chronionego Krajobrazu;
- 3) Obszaru Natura 2000 „Pojezierze Gnieźnieńskie” PLH300026;
- 4) Głównego Zbiornika Wód Podziemnych nr 143;
- 5) Głównego Zbiornika Wód Podziemnych nr 144;
- 6) strefy ochronnej zbiornika wód śródlądowych – Jeziora Niedzięgiel, obejmującej podobzar ochronny strefy przybrzeżnej i podobzar ochronny strefy buforowej;
- 7) udokumentowanych złóż kruszywa naturalnego: „Ćwierdzin – Pole I” (nr złoża KN 1355), „Ćwierdzin – Pole A” (nr złoża KN 1355), „Ćwierdzin – Pole B” (nr złoża KN 1355);
- 8) terenów górniczych.

§ 11. W zakresie szczegółowych zasad i warunków scalania i podziału nieruchomości objętych planem:

- 1) brak obowiązku scaleń i podziału nieruchomości na obszarze objętym planem;
- 2) możliwość dokonania scalania i podziału nieruchomości zgodnie z przepisami odrębnymi, przy czym:
 - a) wydzielona działka musi posiadać dostęp do drogi publicznej w rozumieniu przepisów odrębnych, oraz możliwość obsługi infrastrukturą techniczną na warunkach określonych niniejszym planem,
 - b) parametry działki nie mogą być mniejsze niż określone w ustaleniach szczegółowych dla poszczególnych terenów,
 - c) dla terenów innych niż rolnicze i leśne, dla których w ustaleniach szczegółowych nie określono szczegółowych zasad i warunków scalania i podziału nieruchomości, ustala się parametry działek uzyskanych w wyniku scalania i podziału nieruchomości:
 - minimalna powierzchnia – 2 m²,
 - minimalna szerokość frontu – 2,0 m,
 - kąt położenia granic w stosunku do pasa drogowego – od 75° do 105°.

§ 12. W zakresie szczególnych warunków zagospodarowania terenu oraz ograniczeń w ich użytkowaniu, w tym zakazu zabudowy, ustala się:

- 1) strefy sanitarne cmentarza, w których obowiązuje nakaz uwzględnienia ograniczeń w zagospodarowaniu i zabudowie wynikających z przepisów odrębnych;
- 2) pasy techniczne napowietrznych linii elektroenergetycznych w których obowiązują ograniczenia określone w § 6 pkt 6, o szerokości:
 - a) dla linii wysokiego napięcia 110 kV – po 15,0 m od rzutu poziomego skrajnego przewodu linii w obie strony;
 - b) dla linii średniego napięcia 15 kV – po 5,0 m od rzutu poziomego skrajnego przewodu linii w obie strony;
- 3) nakaz uwzględnienia ograniczeń w zakresie wysokości obiektów i urządzeń wynikających z położenia obszaru objętego planem w zasięgu powierzchni ograniczającej podejścia i stożkowej lotniska wojskowego Powidz, zgodnie z rysunkiem planu;
- 4) nakaz uwzględnienia ograniczeń w zakresie wysokości zabudowy określonych na podstawie przepisów odrębnych, wynikających z położenia terenów objętych planem w zasięgu strefy ochronnej kompleksu wojskowego K-4577 Ruchocinek, zgodnie z rysunkiem planu.

§ 13. W zakresie zasad modernizacji, rozbudowy i budowy systemów komunikacji i infrastruktury technicznej ustala się:

- 1) w zakresie komunikacji:
 - a) obsługę komunikacyjną terenów objętych planem poprzez:
 - układ dróg zbiorczych, lokalnych i dojazdowych oraz dróg wewnętrznych powiązanych z zewnętrznym układem komunikacyjnym,

- układ dróg głównych wyłącznie dla terenów nieposiadających bezpośredniego dostępu do dróg publicznych niższych klas technicznych lub dróg wewnętrznych,

b) parametry terenów dróg zbiorczych oznaczonych symbolami KDZ:

- szerokość w liniach rozgraniczających zgodnie z rysunkiem planu,
- dopuszczenie lokalizacji dróg dla pieszych, dróg dla pieszych i rowerów lub dróg dla rowerów,
- dopuszczenie lokalizacji miejsc postojowych,
- dopuszczenie lokalizacji sieci i urządzeń infrastruktury technicznej,

c) parametry terenów dróg lokalnych oznaczonych symbolami KDL:

- szerokość w liniach rozgraniczających zgodnie z rysunkiem planu,
- dopuszczenie lokalizacji dróg dla pieszych, dróg dla pieszych i rowerów lub dróg dla rowerów,
- dopuszczenie lokalizacji miejsc postojowych,
- dopuszczenie lokalizacji sieci i urządzeń infrastruktury technicznej,

d) parametry terenów dróg dojazdowych oznaczonych symbolami KDD:

- szerokość w liniach rozgraniczających zgodnie z rysunkiem planu,
- dopuszczenie lokalizacji dróg dla pieszych, dróg dla pieszych i rowerów lub dróg dla rowerów,
- dopuszczenie lokalizacji miejsc postojowych,
- dopuszczenie lokalizacji sieci i urządzeń infrastruktury technicznej,

e) parametry terenów komunikacji drogowej wewnętrznej oznaczonych symbolami KR:

- lokalizacja dróg wewnętrznych,
- szerokość w liniach rozgraniczających zgodnie z rysunkiem planu,
- dopuszczenie lokalizacji miejsc postojowych,
- dopuszczenie lokalizacji sieci i urządzeń infrastruktury technicznej,

f) minimalną liczbę miejsc do parkowania zlokalizowanych w obrębie działki budowlanej:

- 2 miejsca postojowe na każdy lokal mieszkalny w budynku mieszkalnym jednorodzinnym,
- 1 miejsce postojowe na każdy lokal mieszkalny w budynku mieszkalnym wielorodzinnym,
- 1 miejsce postojowe na każdy budynek rekreacji indywidualnej,
- 3 miejsca postojowe na każde 10 miejsc w obiektach gastronomicznych,
- 3 miejsca postojowe na każde 10 miejsc noclegowych w obiektach hotelowych,
- 3 miejsca postojowe na każde 100 m² powierzchni użytkowej lub na każdych 10 zatrudnionych w lokalach usługowych innych niż wymienione wyżej,

g) nakaz wyznaczenia odpowiedniej liczby miejsc do parkowania dla pojazdów zaopatrzonych w kartę parkingową zgodnie z przepisami odrębnymi;

2) w zakresie zaopatrzenia w wodę:

- a) zaopatrzenie w wodę z sieci wodociągowej,
- b) dopuszczenie zaopatrzenia w wodę z ujęć indywidualnych zgodnie z przepisami odrębnymi;

3) w zakresie odprowadzenia ścieków:

- a) docelowe odprowadzenie ścieków do kanalizacji sanitarnej zgodnie z przepisami odrębnymi,
- b) do czasu budowy kanalizacji sanitarnej dopuszczenie stosowania szczelnych zbiorników bezodpływowych zgodnie z przepisami odrębnymi;

- 4) w zakresie odprowadzenia wód opadowych i roztopowych – zagospodarowanie wód opadowych i roztopowych na własnym terenie lub ich odprowadzanie do kanalizacji deszczowej, dołów chłonnych lub do zbiorników retencyjnych zgodnie z przepisami odrębnymi;
- 5) w zakresie zaopatrzenia w gaz – zaopatrzenie w gaz z sieci gazowej lub ze źródeł indywidualnych;
- 6) w zakresie zaopatrzenia w energię elektryczną:
 - a) zaopatrzenie w energię elektryczną z sieci elektroenergetycznej lub z odnawialnych źródeł energii zgodnie z przepisami odrębnymi;
 - b) dopuszczenie zachowania istniejącej sieci elektroenergetycznej, z możliwością jej przebudowy oraz rozbudowy,
 - c) dopuszczenie lokalizacji stacji transformatorowych.

§ 14. Nie określa się sposobu i terminu tymczasowego zagospodarowania, urządzenia i użytkowania terenów.

Rozdział 2.

Przepisy szczegółowe

§ 15. W zakresie zasad kształtowania zabudowy oraz wskaźników zagospodarowania terenu, na terenach oznaczonych symbolami MN:

- 1) dopuszcza się zachowanie istniejącej zabudowy z możliwością jej przebudowy, rozbudowy i nadbudowy oraz zmiany sposobu użytkowania przy zastosowaniu parametrów określonych w niniejszym paragrafie;
- 2) dopuszcza się lokalizację, :
 - a) budynków mieszkalnych jednorodzinnych,
 - b) budynków garażowo-gospodarczych i wiat,
 - c) sieci i urządzeń infrastruktury technicznej,
 - d) dojeżdż, dojazdów i miejsc postojowych;
- 3) dopuszcza się lokalizację budynków wyłącznie w zabudowie wolnostojącej;
- 4) dopuszcza się lokalizację budynków w zabudowie bliźniaczej wyłącznie na terenach oznaczonych symbolami 11.4MN, 11.5MN, 11.6MN, 11.7MN, 11.8MN;
- 5) ustala się wskaźniki zagospodarowania terenu:
 - a) nadziemna intensywność zabudowy:
 - maksymalna – 0,40,
 - minimalna – 0,00,
 - b) maksymalny udział powierzchni zabudowy – 0,20,
 - c) minimalny udział powierzchni biologicznie czynnej – 0,60;
- 6) ustala się zasady kształtowania zabudowy:
 - a) maksymalna wysokość:
 - budynku mieszkalnego jednorodzinnego – nie więcej niż 10,0 m w przypadku dachu stromego i nie więcej niż 8,0 m w przypadku dachu płaskiego,
 - budynku garażowo-gospodarczego i wiaty – nie więcej niż 6,0 m,
 - b) maksymalna liczba kondygnacji:
 - dla budynku mieszkalnego jednorodzinnego – dwie kondygnacje nadziemne,
 - dla budynku garażowo-gospodarczego – jedna kondygnacja nadziemna,
 - c) geometria głównych połaci dachowych:

- dla budynku mieszkalnego jednorodzinnego – dachy płaskie lub strome dwu- lub wielospadowe o nachyleniu 25° – 45° ,
 - dla budynku garażowo-gospodarczego i wiaty – dachy płaskie lub strome jedno- lub dwuspadowe o nachyleniu 20° – 45° ,
 - d) pokrycie dachów stromych: dachówka, materiały imitujące dachówkę lub blacha na rąbek stojący w kolorach od ceglanego do brązowego, grafitowym lub czarnym,
 - e) w przypadku przebudowy i rozbudowy istniejącej zabudowy dopuszcza się zachowanie istniejącej formy i pokrycia dachu;
- 7) ustala się parametry działek uzyskanych w wyniku scalania i podziału nieruchomości:
- a) minimalna powierzchnia – 1 000 m²,
 - b) minimalna szerokość frontu – 18,0 m,
 - c) kąt położenia granic w stosunku do pasa drogowego – od 75° do 105° ;
- 8) ustala się minimalną powierzchnię nowo wydzielanych działek budowlanych – 1 000 m², z wyjątkiem działek wydzielanych dla realizacji sieci i urządzeń infrastruktury technicznej, dojazdów i powiększenia nieruchomości sąsiedniej oraz regulacji granic pomiędzy nieruchomościami.

§ 16. W zakresie zasad kształtowania zabudowy oraz wskaźników zagospodarowania terenu, na terenach oznaczonych symbolami MW:

- 1) dopuszcza się zachowanie istniejącej zabudowy z możliwością jej przebudowy, rozbudowy, nadbudowy przy zastosowaniu parametrów określonych w niniejszym paragrafie;
- 2) dopuszcza się lokalizację:
 - a) budynków garażowo-gospodarczych i wiat,
 - b) zieleni urządzonej,
 - c) placów zabaw dla dzieci,
 - d) sieci i urządzeń infrastruktury technicznej,
 - e) dojazdów i miejsc postojowych;
- 3) ustala się wskaźniki zagospodarowania terenu:
 - a) nadziemna intensywność zabudowy:
 - maksymalna – 1,05,
 - minimalna – 0,00,
 - b) maksymalny udział powierzchni zabudowy – 0,35,
 - c) minimalny udział powierzchni biologicznie czynnej – 0,40;
- 4) ustala się zasady kształtowania zabudowy:
 - a) maksymalna wysokość:
 - budynku mieszkalnego wielorodzinnego – nie więcej niż 12,0 m,
 - budynku garażowo-gospodarczego i wiaty – nie więcej niż 6,0 m,
 - b) maksymalna liczba kondygnacji:
 - dla budynku mieszkalnego wielorodzinnego – trzy kondygnacje nadziemne,
 - dla budynku garażowo-gospodarczego – jedna kondygnacja nadziemna,
 - c) geometria głównych połączeń dachowych:
 - dla budynku mieszkalnego wielorodzinnego – dachy płaskie lub strome dwu- lub wielospadowe o nachyleniu 25° – 45° ,

- dla budynku garażowo-gospodarczego i wiaty – dachy płaskie lub strome jedno- lub dwuspadowe o nachyleniu 20° – 45° ,

d) pokrycie dachów stromych: dachówka, materiały imitujące dachówkę lub blacha na rąbek stojący w kolorach od ceglanego do brązowego, grafitowym lub czarnym,

e) w przypadku przebudowy i rozbudowy istniejącej zabudowy dopuszcza się zachowanie istniejącej formy i pokrycia dachu;

5) ustala się parametry działek uzyskanych w wyniku scalania i podziału nieruchomości:

a) minimalna powierzchnia – $1\,000\text{ m}^2$,

b) minimalna szerokości frontów – $18,0\text{ m}$,

c) kąt położenia granic w stosunku do pasa drogowego – od 75° do 105° ;

6) ustala się minimalną powierzchnię nowo wydzielanych działek budowlanych – $1\,000\text{ m}^2$, z wyjątkiem działek wydzielanych dla realizacji sieci i urządzeń infrastruktury technicznej, dojazdów i dojść, powiększenia nieruchomości sąsiedniej oraz regulacji granic pomiędzy nieruchomościami.

§ 17. W zakresie zasad kształtowania zabudowy oraz wskaźników zagospodarowania terenu, na terenach oznaczonych symbolami MN-U:

1) dopuszcza się zachowanie istniejącej zabudowy z możliwością jej przebudowy, rozbudowy i nadbudowy oraz zmiany sposobu użytkowania przy zastosowaniu parametrów określonych w niniejszym paragrafie;

2) dopuszcza się lokalizację:

a) budynków mieszkalnych jednorodzinnych,

b) budynków mieszkalno-usługowych,

c) budynków usługowych,

d) budynków garażowo-gospodarczych i wiat,

e) sieci i urządzeń infrastruktury technicznej,

f) dojazdów, miejsc postojowych;

3) dopuszcza się lokalizację budynków wyłącznie w zabudowie wolnostojącej;

4) ustala się wskaźniki zagospodarowania terenu:

a) nadziemna intensywność zabudowy:

- maksymalna – $0,40$,

- minimalna – $0,00$,

b) maksymalny udział powierzchni zabudowy – $0,20$,

c) minimalny udział powierzchni biologicznie czynnej – $0,60$;

5) ustala się zasady kształtowania zabudowy:

a) maksymalna wysokość:

- budynku mieszkalnego jednorodzinnego, budynku mieszkalno-usługowego i budynku usługowego – nie więcej niż $10,0\text{ m}$ w przypadku dachu stromego i nie więcej niż $8,0\text{ m}$ w przypadku dachu płaskiego,

- budynku garażowo-gospodarczego i wiaty – nie więcej niż $6,0\text{ m}$,

b) maksymalna liczba kondygnacji:

- dla budynku mieszkalnego jednorodzinnego, budynku mieszkalno-usługowego i budynku usługowego – dwie kondygnacje nadziemne,

- dla budynku garażowo-gospodarczego – jedna kondygnacja nadziemna,

c) geometria głównych połaci dachowych:

- dla budynku mieszkalnego jednorodzinnego, budynku mieszkalno-usługowego i budynku usługowego – dachy płaskie lub strome dwu- lub wielospadowe o nachyleniu 25° – 45° ,
 - dla budynku garażowo-gospodarczego i wiaty – dachy płaskie lub strome jedno- lub dwuspadowe o nachyleniu 20° – 45° ,
 - d) pokrycie dachów stromych: dachówka, materiały imitujące dachówkę lub blacha na rąbek stojący w kolorach od ceglanego do brązowego, grafitowym lub czarnym,
 - e) w przypadku przebudowy i rozbudowy istniejącej zabudowy dopuszcza się zachowanie istniejącej formy i pokrycia dachu;
- 6) ustala się parametry działek uzyskanych w wyniku scalania i podziału nieruchomości:
- a) minimalna powierzchnia – 1 000 m²,
 - b) minimalna szerokość frontu – 18,0 m,
 - c) kąt położenia granic w stosunku do pasa drogowego – od 75° do 105° ;
- 7) ustala się minimalną powierzchnię nowo wydzielanych działek budowlanych – 1 000 m², z wyjątkiem działek wydzielanych dla realizacji sieci i urządzeń infrastruktury technicznej, dojazdów i powiększenia nieruchomości sąsiedniej oraz regulacji granic pomiędzy nieruchomościami.

§ 18. W zakresie zasad kształtowania zabudowy oraz wskaźników zagospodarowania terenu, na terenach oznaczonych symbolami ML:

- 1) dopuszcza się zachowanie istniejącej zabudowy z możliwością jej przebudowy, rozbudowy, nadbudowy przy zastosowaniu parametrów określonych w niniejszym paragrafie;
- 2) dopuszcza się lokalizację:
 - a) budynków rekreacji indywidualnej,
 - b) budynków garażowo-gospodarczych i wiat,
 - c) sieci i urządzeń infrastruktury technicznej,
 - d) dojazdów i miejsc postojowych;
- 3) ustala się wskaźniki zagospodarowania terenu:
 - a) nadziemna intensywność zabudowy:
 - maksymalna – 0,40,
 - minimalna – 0,00,
 - b) maksymalny udział powierzchni zabudowy – 0,20,
 - c) minimalny udział powierzchni biologicznie czynnej – 0,60,
- 4) ustala się zasady kształtowania zabudowy:
 - a) maksymalna wysokość:
 - budynku rekreacji indywidualnej – nie więcej niż 8,0 m w przypadku dachu stromego i nie więcej niż 6,0 m w przypadku dachu płaskiego,
 - budynku garażowo-gospodarczego i wiaty – nie więcej niż 6,0 m,
 - b) maksymalna liczba kondygnacji:
 - dla rekreacji indywidualnej – dwie kondygnacje nadziemne,
 - dla budynku garażowo-gospodarczego – jedna kondygnacja nadziemna,
 - c) geometria głównych połaci dachowych:
 - dla budynku rekreacji indywidualnej – dachy płaskie lub strome dwu- lub wielospadowe o nachyleniu 25° – 45° ,

- dla budynku garażowo-gospodarczego i wiaty – dachy płaskie lub strome jedno- lub dwuspadowe o nachyleniu 20° – 45° ;

d) w przypadku przebudowy i rozbudowy istniejącej zabudowy dopuszcza się zachowanie istniejącej formy dachu;

5) ustala się parametry działek uzyskanych w wyniku scalania i podziału nieruchomości:

a) minimalna powierzchnia – 700 m^2 ,

b) minimalna szerokość frontu – $18,0 \text{ m}$,

c) kąt położenia granic w stosunku do pasa drogowego – od 75° do 105° ;

6) ustala się minimalną powierzchnię nowo wydzielanych działek budowlanych – 700 m^2 , z wyjątkiem działek wydzielanych dla realizacji sieci i urządzeń infrastruktury technicznej, dojazdów, powiększenia nieruchomości sąsiedniej oraz regulacji granic pomiędzy nieruchomościami.

§ 19. W zakresie zasad kształtowania zabudowy oraz wskaźników zagospodarowania terenu, na terenach oznaczonych symbolami RZM:

1) dopuszcza się zachowanie istniejącej zabudowy z możliwością jej przebudowy, rozbudowy, nadbudowy przy zastosowaniu parametrów określonych w niniejszym paragrafie;

2) dopuszcza się lokalizację:

a) budynków mieszkalnych w zabudowie zagrodowej,

b) budynków inwentarskich,

c) budynków garażowo-gospodarczych i wiat,

d) budowli rolniczych,

e) sieci i urządzeń infrastruktury technicznej,

f) dróg dojazdowych do gruntów rolnych;

3) ustala się wskaźniki zagospodarowania terenu:

a) nadziemna intensywność zabudowy:

- maksymalna – $0,60$,

- minimalna – $0,00$,

b) maksymalny udział powierzchni zabudowy – $0,30$,

c) minimalny udział powierzchni biologicznie czynnej – $0,30$;

4) ustala się zasady kształtowania zabudowy:

a) maksymalna wysokość:

- budynku mieszkalnego – nie więcej niż $10,0 \text{ m}$ w przypadku dachu stromego i nie więcej niż $8,0 \text{ m}$ w przypadku dachu płaskiego,

- budynku inwentarskiego – nie więcej niż $12,0 \text{ m}$,

- budynku garażowo-gospodarczego i wiaty – nie więcej niż $12,0 \text{ m}$,

- budowli rolniczych – nie więcej niż $15,0 \text{ m}$,

b) maksymalna liczba kondygnacji – dwie kondygnacje nadziemne,

c) geometria głównych połaci dachowych:

- dla budynku mieszkalnego – dachy płaskie lub strome dwu- lub wielospadowe o nachyleniu 25° – 45° ,

- dla budynku inwentarskiego, budynku garażowo-gospodarczego i wiaty – dachy płaskie lub strome jedno- lub dwuspadowe o nachyleniu 20° – 45° , z dopuszczeniem dachów łukowych,

- d) pokrycie dachów stromych: dachówka, materiały imitujące dachówkę lub blacha w kolorach od ceglanego do brązowego, grafitowym lub czarnym,
 - e) w przypadku przebudowy i rozbudowy istniejącej zabudowy dopuszcza się zachowanie istniejącej formy i pokrycia dachu;
- 5) ustala się minimalną powierzchnię nowo wydzielanych działek budowlanych – zgodnie z przepisami odrębnymi.

§ 20. W zakresie zasad kształtowania zabudowy oraz wskaźników zagospodarowania terenu, na terenach oznaczonych symbolami U:

- 1) dopuszcza się zachowanie istniejącej zabudowy z możliwością jej przebudowy, rozbudowy i nadbudowy oraz zmiany sposobu użytkowania przy zastosowaniu parametrów określonych w niniejszym paragrafie;
- 2) dopuszcza się lokalizację:
 - a) budynków usługowych,
 - b) budynków garażowo-gospodarczych i wiat,
 - c) placów zabaw dla dzieci,
 - d) urządzeń sportowo-rekreacyjnych,
 - e) sieci i urządzeń infrastruktury technicznej,
 - f) dojazdów i miejsc postojowych;
- 3) ustala się wskaźniki zagospodarowania terenu:
 - a) nadziemna intensywność zabudowy:
 - maksymalna – 0,80,
 - minimalna – 0,00,
 - b) maksymalny udział powierzchni zabudowy – 0,40,
 - c) minimalny udział powierzchni biologicznie czynnej – 0,30;
- 4) ustala się zasady kształtowania zabudowy:
 - a) maksymalna wysokość:
 - budynku usługowego – nie więcej niż 10,0 m,
 - budynku garażowo-gospodarczego i wiaty – nie więcej niż 6,0 m,
 - b) maksymalna liczba kondygnacji:
 - dla budynku usługowego – dwie kondygnacje nadziemne,
 - dla budynku garażowo-gospodarczego – jedna kondygnacja nadziemna,
 - c) geometria głównych połaci dachowych:
 - dla budynku usługowego – dachy płaskie lub strome dwu- lub wielospadowe o nachyleniu 25° – 45°,
 - dla budynku garażowo-gospodarczego i wiaty – dachy płaskie lub strome jedno- lub dwuspadowe o nachyleniu 20° – 45°,
 - d) pokrycie dachów stromych: dachówka, materiały imitujące dachówkę lub blacha na rąbek stojący w kolorach od ceglanego do brązowego, grafitowym lub czarnym,
 - e) w przypadku przebudowy i rozbudowy istniejącej zabudowy dopuszcza się zachowanie istniejącej formy i pokrycia dachu;
- 5) ustala się parametry działek uzyskanych w wyniku scalania i podziału nieruchomości:
 - a) minimalna powierzchnia – 700 m²,

- b) minimalna szerokość frontu – 18,0 m,
- c) kąt położenia granic w stosunku do pasa drogowego – od 75° do 105°;
- 6) ustala się minimalną powierzchnię nowo wydzielanych działek budowlanych – 700 m², z wyjątkiem działek wydzielanych dla realizacji sieci i urządzeń infrastruktury technicznej, dojazdów i dojazdów, powiększenia nieruchomości sąsiedniej oraz regulacji granic pomiędzy nieruchomościami.

§ 21. W zakresie zasad kształtowania zabudowy oraz wskaźników zagospodarowania terenu, na terenach oznaczonych symbolami UK:

- 1) dopuszcza się zachowanie istniejącej zabudowy z możliwością jej przebudowy, rozbudowy i nadbudowy oraz zmiany sposobu użytkowania przy zastosowaniu parametrów określonych w niniejszym paragrafie;
- 2) dopuszcza się lokalizację:
 - a) budynków usługowych o funkcji usług kultury i rozrywki,
 - b) budynków garażowo-gospodarczych i wiat,
 - c) boisk sportowych,
 - d) placów zabaw dla dzieci,
 - e) urządzeń sportowo-rekreacyjnych,
 - f) sieci i urządzeń infrastruktury technicznej,
 - g) dojazdów i miejsc postojowych;
- 3) ustala się wskaźniki zagospodarowania terenu:
 - a) nadziemna intensywność zabudowy:
 - maksymalna – 0,80,
 - minimalna – 0,00,
 - b) maksymalny udział powierzchni zabudowy – 0,40,
 - c) minimalny udział powierzchni biologicznie czynnej – 0,30;
- 4) ustala się zasady kształtowania zabudowy:
 - a) maksymalna wysokość:
 - budynku usługowego – nie więcej niż 10,0 m,
 - budynku garażowo-gospodarczego i wiaty – nie więcej niż 6,0 m,
 - b) maksymalna liczba kondygnacji:
 - dla budynku usługowego – dwie kondygnacje nadziemne,
 - dla budynku garażowo-gospodarczego – jedna kondygnacja nadziemna,
 - c) geometria głównych połaci dachowych:
 - dla budynku usługowego – dachy płaskie lub strome dwu- lub wielospadowe o nachyleniu 25° – 45°,
 - dla budynku garażowo-gospodarczego i wiaty – dachy płaskie lub strome jedno- lub dwuspadowe o nachyleniu 20° – 45°,
 - d) pokrycie dachów stromych: dachówka, materiały imitujące dachówkę lub blacha na rąbek stojący w kolorach od ceglanego do brązowego, grafitowym lub czarnym,
 - e) w przypadku przebudowy i rozbudowy istniejącej zabudowy dopuszcza się zachowanie istniejącej formy i pokrycia dachu;
- 5) ustala się parametry działek uzyskanych w wyniku scalania i podziału nieruchomości:
 - a) minimalna powierzchnia – 700 m²,

- b) minimalna szerokość frontu – 18,0 m,
- c) kąt położenia granic w stosunku do pasa drogowego – od 75° do 105°;
- 6) ustala się minimalną powierzchnię nowo wydzielanych działek budowlanych – 700 m², z wyjątkiem działek wydzielanych dla realizacji sieci i urządzeń infrastruktury technicznej, dojeżdż i dojazdów, powiększenia nieruchomości sąsiedniej oraz regulacji granic pomiędzy nieruchomościami.

§ 22. W zakresie zasad kształtowania zabudowy oraz wskaźników zagospodarowania terenu, na terenach oznaczonych symbolami US:

1) dopuszcza się lokalizację:

- a) budynków usługowych o funkcji usług sportu i rekreacji,
- b) budynków garażowo-gospodarczych i wiat,
- c) boisk sportowych,
- d) kortów tenisowych,
- e) placów zabaw dla dzieci,
- f) urządzeń sportowo-rekreacyjnych,
- g) sieci i urządzeń infrastruktury technicznej,
- h) dojeżdż, dojazdów i miejsc postojowych;

2) ustala się wskaźniki zagospodarowania terenu:

- a) nadziemna intensywność zabudowy:
 - maksymalna – 0,20,
 - minimalna – 0,00,
- b) maksymalny udział powierzchni zabudowy – 0,10,
- c) minimalny udział powierzchni biologicznie czynnej – 0,80;

3) ustala się zasady kształtowania zabudowy:

- a) maksymalna wysokość:
 - budynku usługowego – nie więcej niż 10,0 m,
 - budynku garażowo-gospodarczego i wiaty – nie więcej niż 6,0 m,
- b) maksymalna liczba kondygnacji:
 - dla budynku usługowego – jedna kondygnacja nadziemna,
 - dla budynku garażowo-gospodarczego – jedna kondygnacja nadziemna,
- c) geometria głównych połaci dachowych:
 - dla budynku usługowego – dachy płaskie lub strome dwu- lub wielospadowe o nachyleniu 25° – 45°,
 - dla budynku garażowo-gospodarczego i wiaty – dachy płaskie lub strome jedno- lub dwuspadowe o nachyleniu 20° – 45°;

4) ustala się parametry działek uzyskanych w wyniku scalania i podziału nieruchomości:

- a) minimalna powierzchnia – 2 000 m²,
- b) minimalna szerokość frontu – 18,0 m,
- c) kąt położenia granic w stosunku do pasa drogowego – od 75° do 105°;

5) ustala się minimalną powierzchnię nowo wydzielanych działek budowlanych – 2 000 m², z wyjątkiem działek wydzielanych dla realizacji sieci i urządzeń infrastruktury technicznej, dojazdów i dojść, powiększenia nieruchomości sąsiedniej oraz regulacji granic pomiędzy nieruchomościami.

§ 23. W zakresie zasad kształtowania zabudowy oraz wskaźników zagospodarowania terenu, na terenie oznaczonym symbolem ZP:

- 1) zakazuje się lokalizacji budynków;
- 2) dopuszcza się lokalizację:
 - a) zieleni urządzonej,
 - b) sieci i urządzeń infrastruktury technicznej,
 - c) placów zabaw dla dzieci,
 - d) urządzeń sportowo-rekreacyjnych,
 - e) dojazdów i miejsc postojowych;
- 3) ustala się minimalny udział powierzchni biologicznie czynnej – 0,70.

§ 24. W zakresie zasad kształtowania zabudowy oraz wskaźników zagospodarowania terenu, na terenach oznaczonych symbolami L:

- 1) zachowuje się istniejące grunty leśne;
- 2) zakazuje się lokalizacji budynków;
- 3) dopuszcza się lokalizację zgodnie z przepisami odrębnymi:
 - a) sieci i urządzeń infrastruktury technicznej,
 - b) dróg leśnych.


Rozdział 4. Przepisy końcowe


§ 25. Ustala się stawkę służącą naliczaniu jednorazowych opłat, o jakich mowa w art. 36 ust. 4 ustawy z dnia 27 marca 2003 r. o planowaniu i zagospodarowaniu przestrzennym (Dz. U. z 2026 r. poz. 538) w wysokości 25%.


§ 26. Uchwała w sprawie niniejszego planu wchodzi w życie po upływie 14 dni od dnia ogłoszenia jej w Dzienniku Urzędowym Województwa Wielkopolskiego.


Przewodniczący Rady Miejskiej w Witkowie
(-) Paweł Roszyk




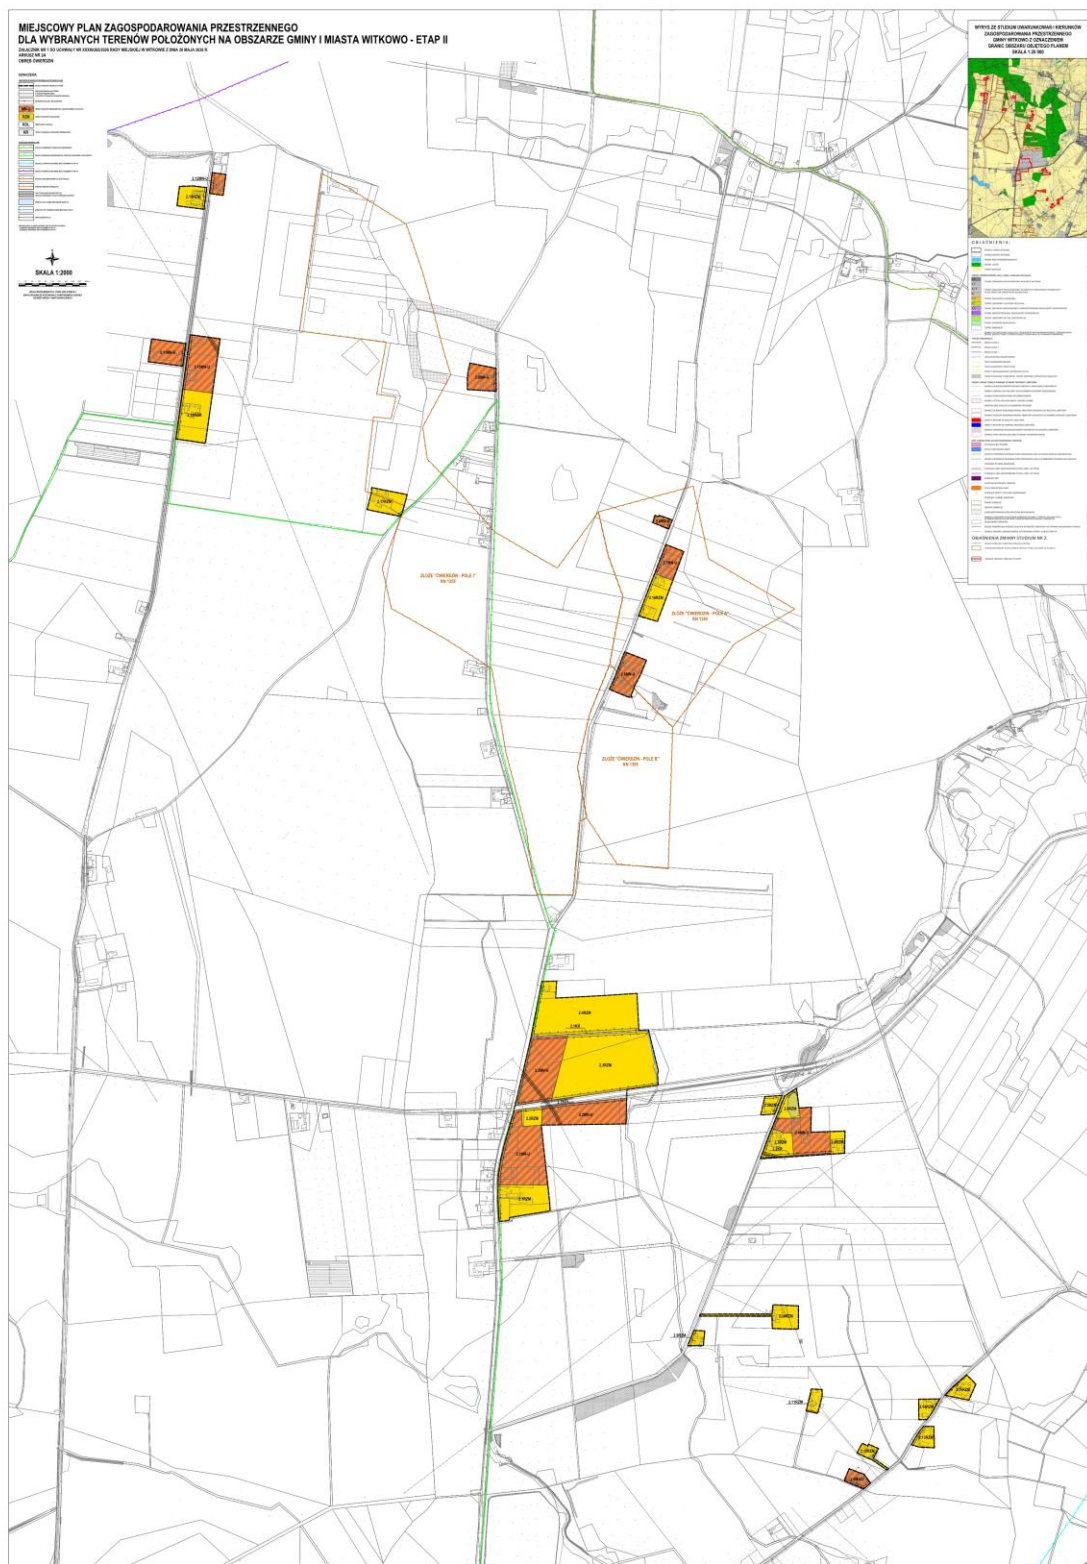


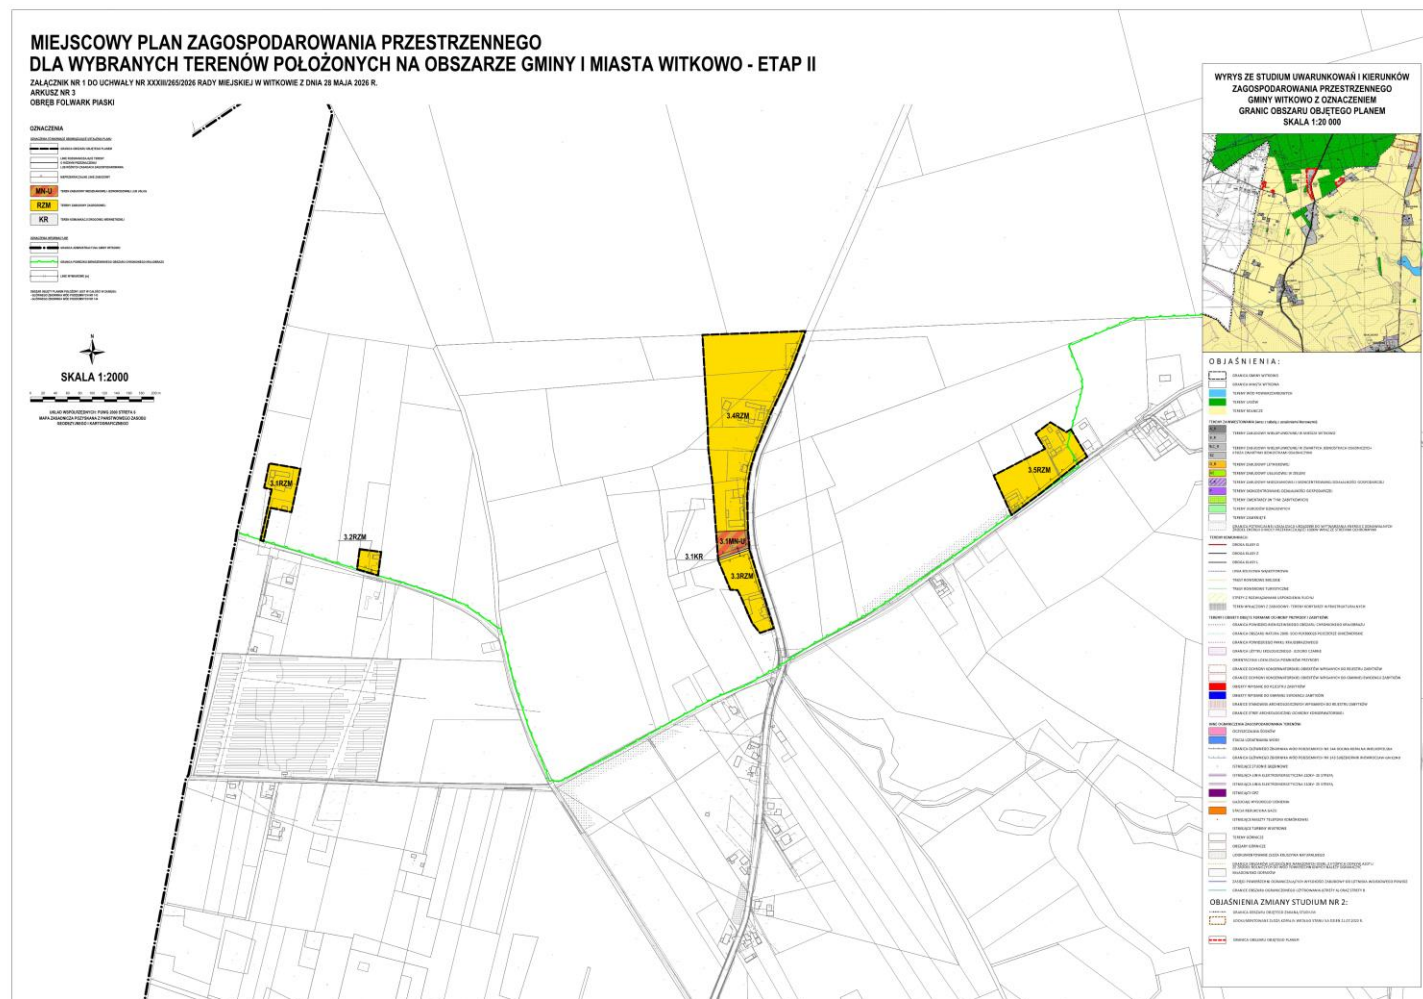


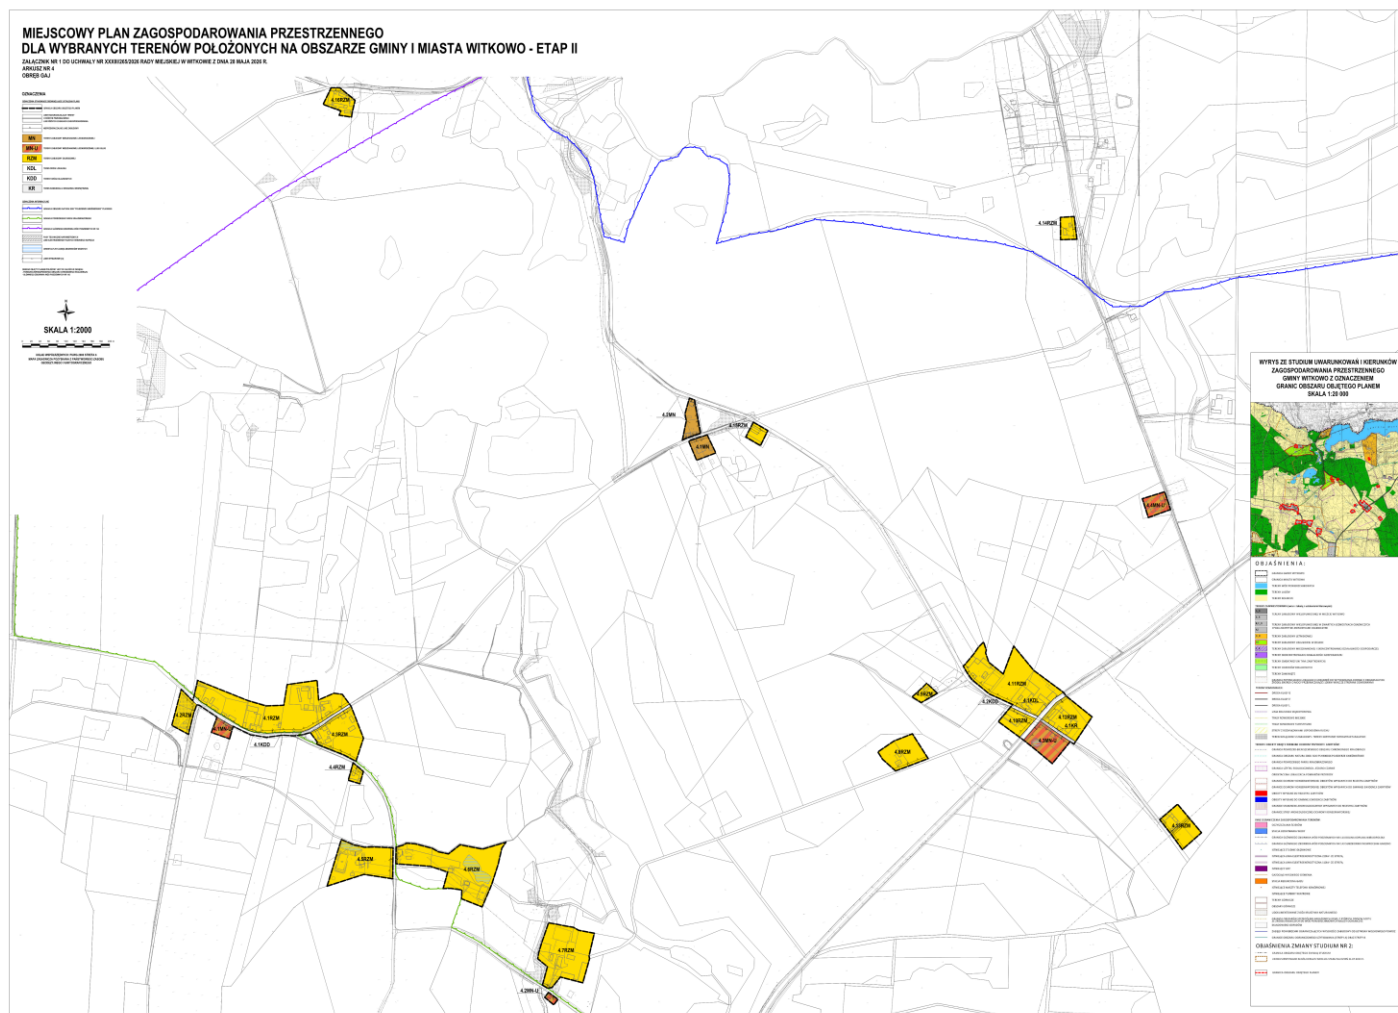

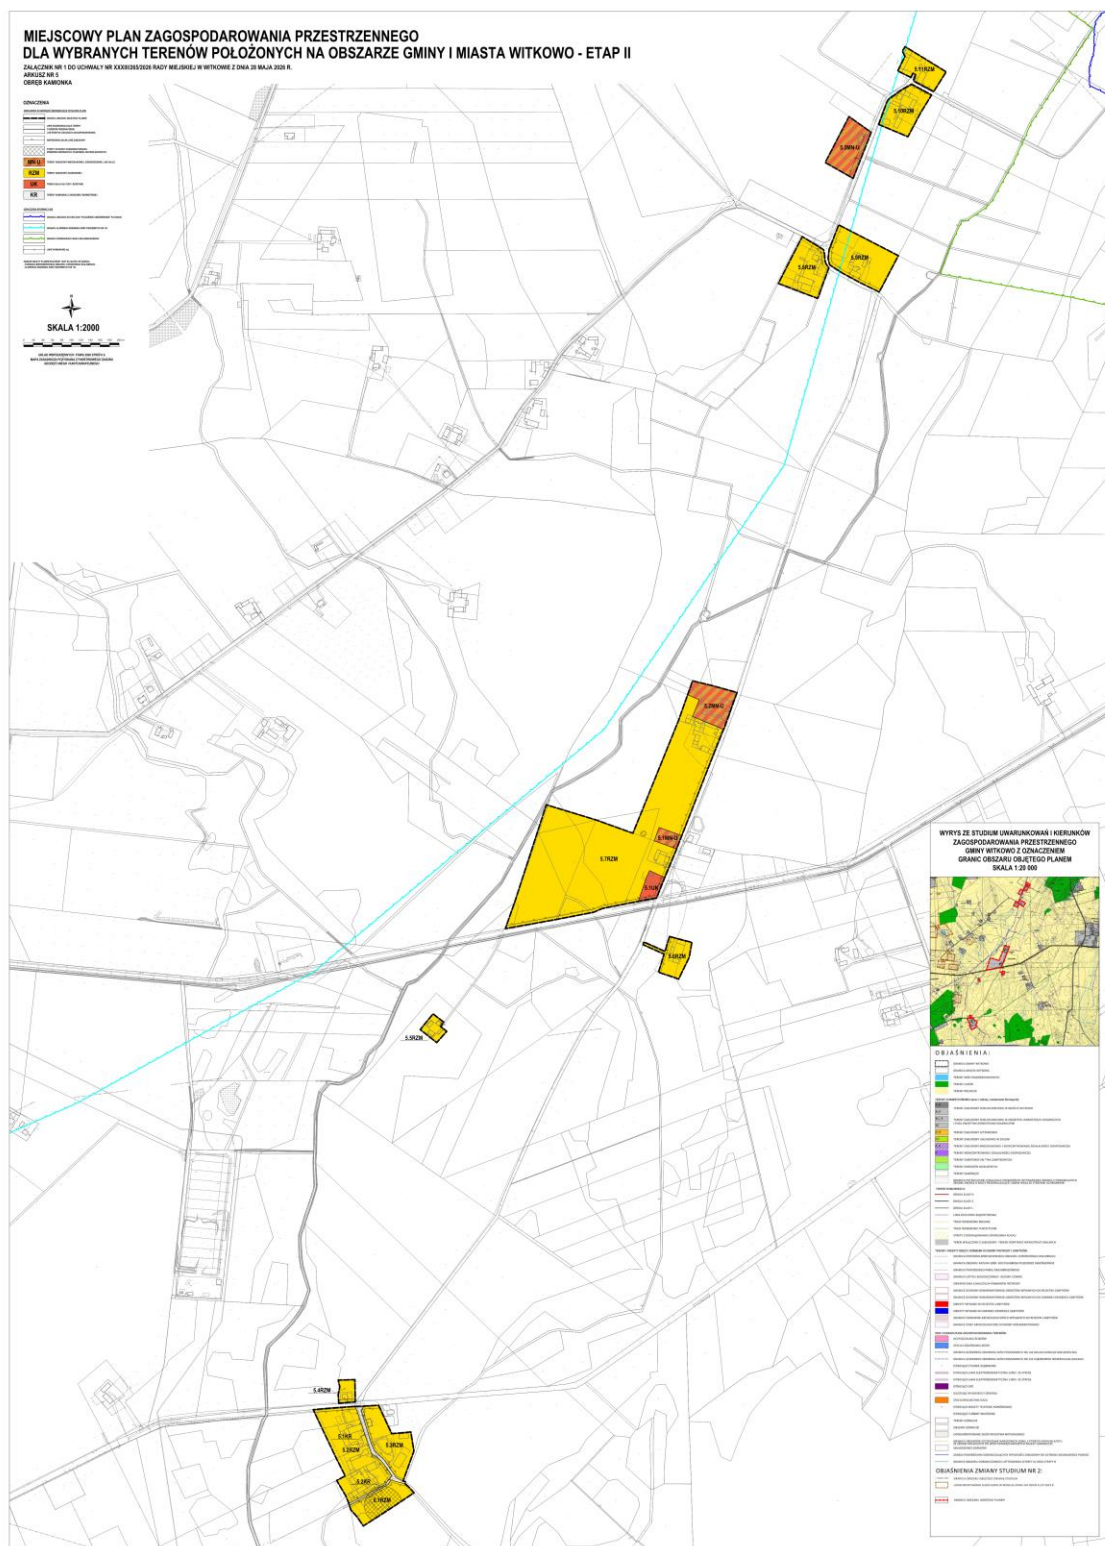

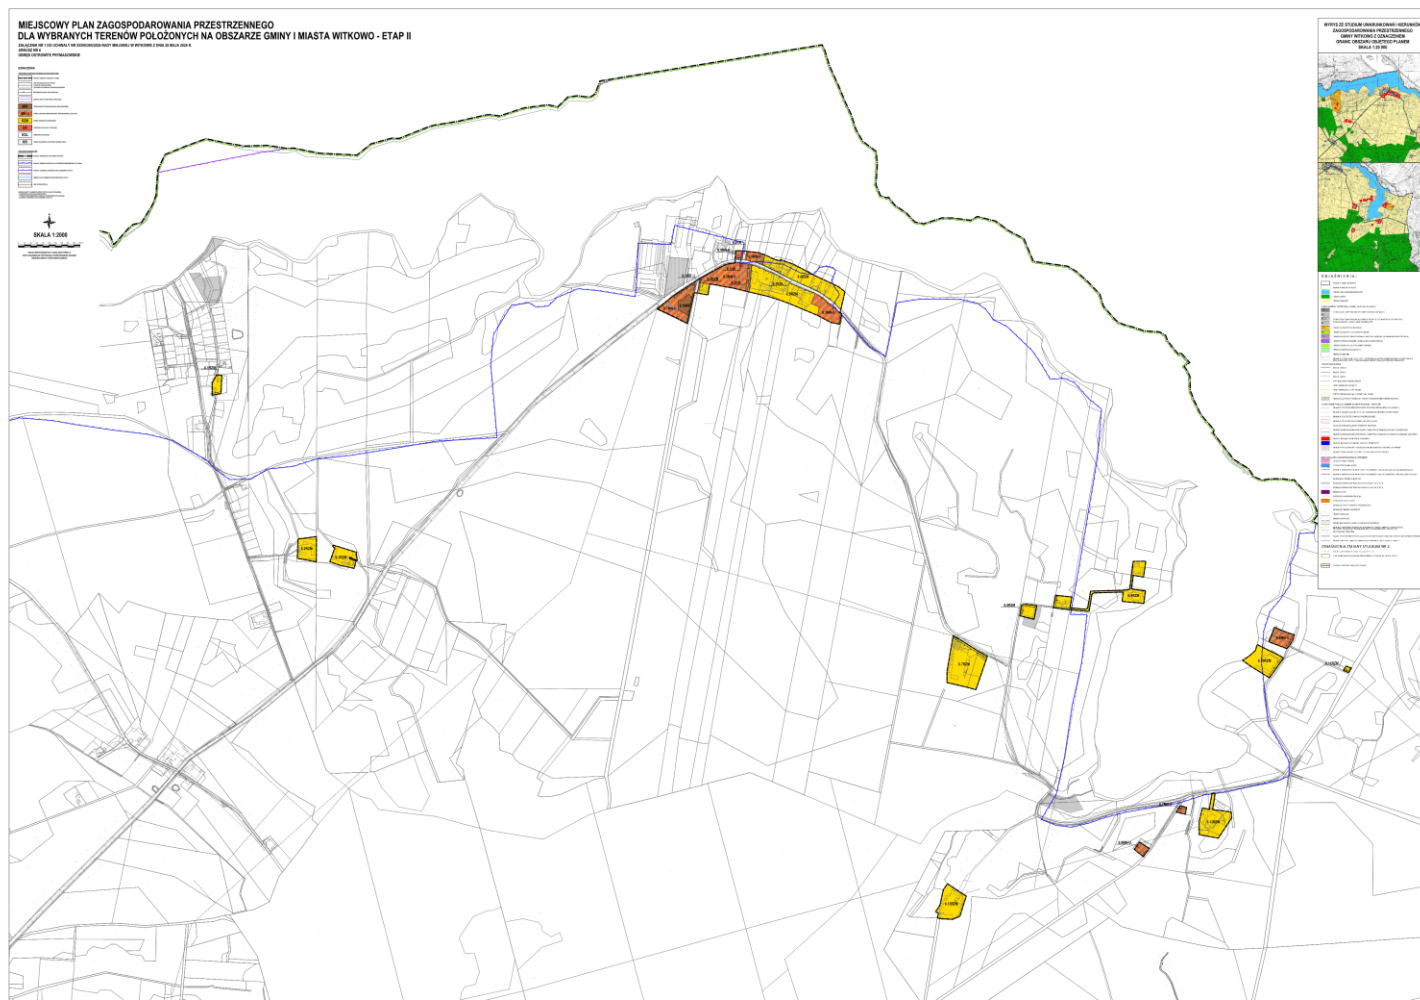


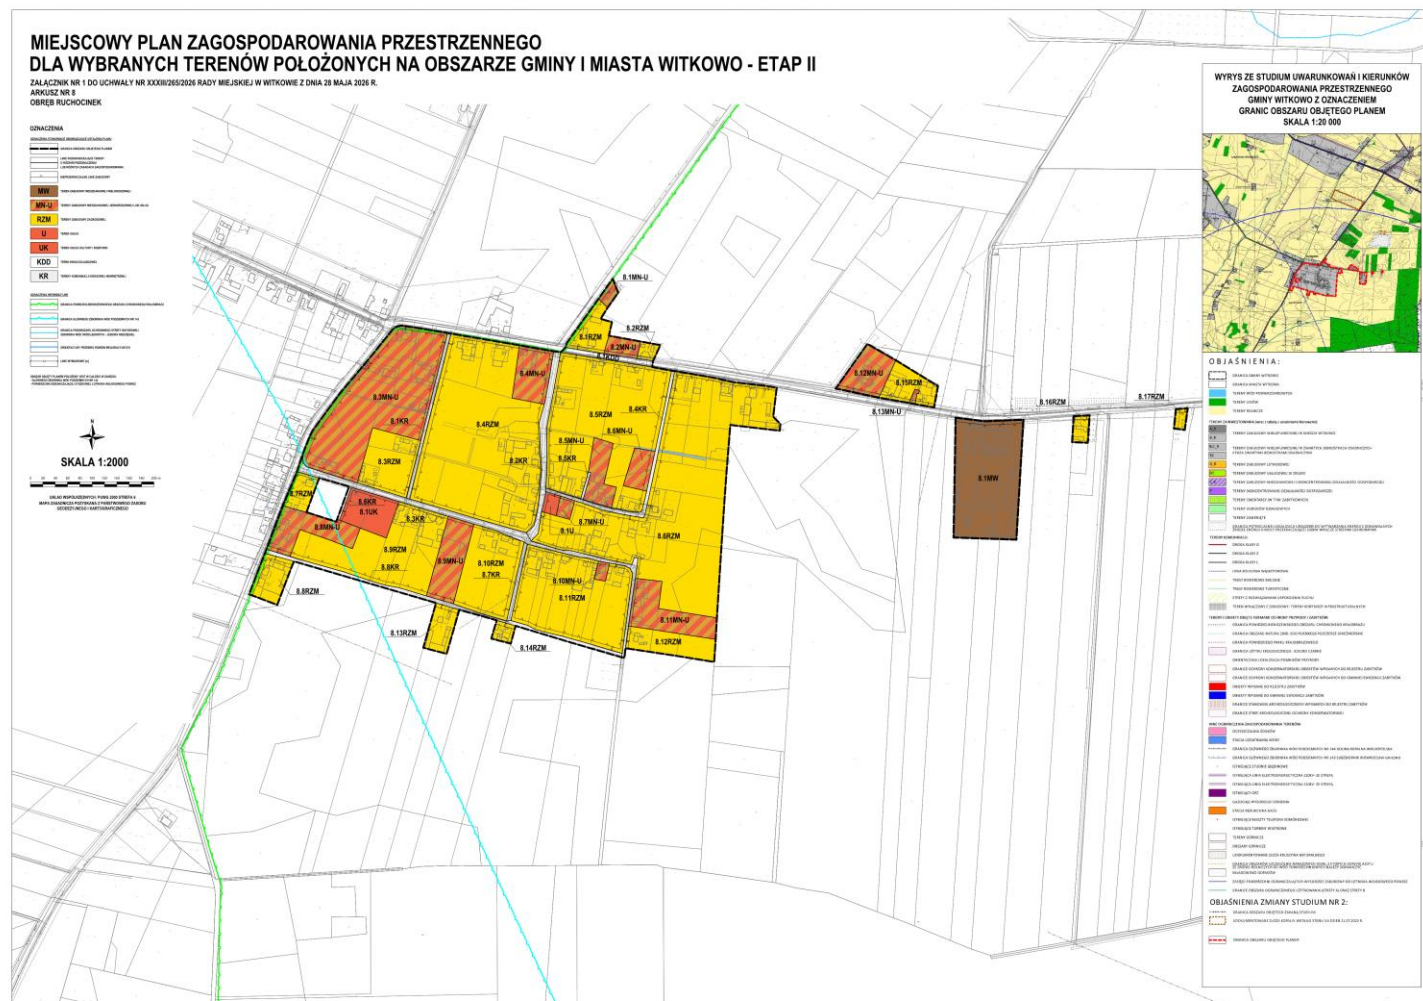


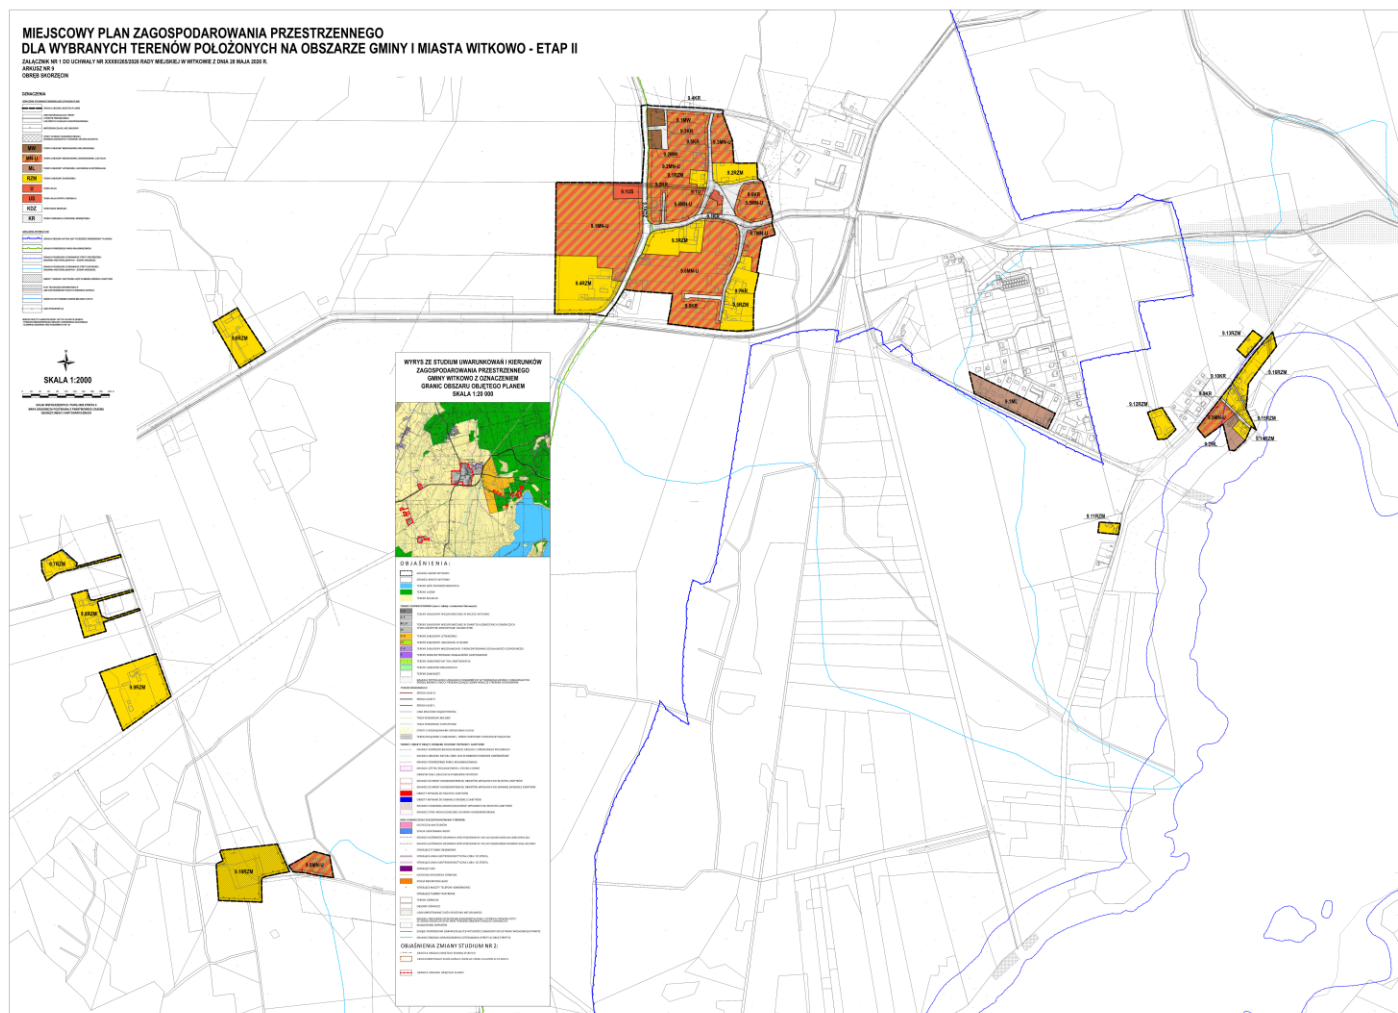


MIJSCOWY PLAN ZAGOSPODAROWANIA PRZESTRZENNEGO DLA WYBRANYCH TERENÓW POŁOŻONYCH NA OBSZARZE GMINY I MIASTA WITKOWO - ETAP II

ZAŁĄCZNIK NR 1 DO UCHWAŁY NR XXXIII/265/2026 RADY MIEJSKIEJ W WITKOWIE Z DNIA 28 MAJA 2026 R.
ARKUSZ NR 10
OBRĘB SOKOŁOWO

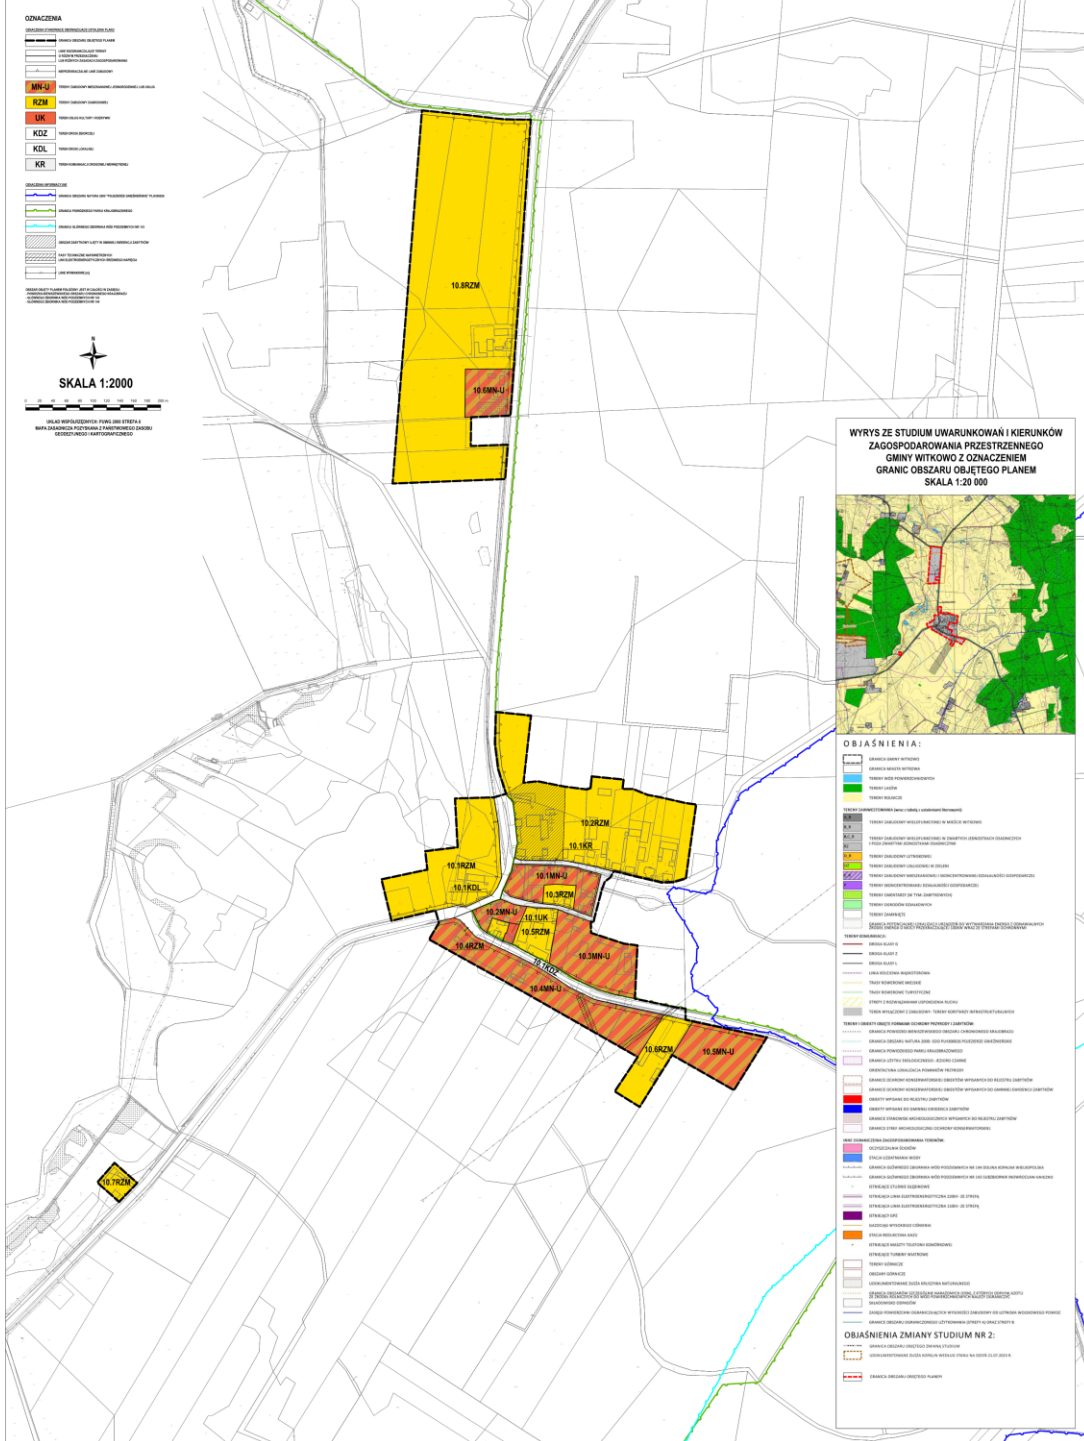

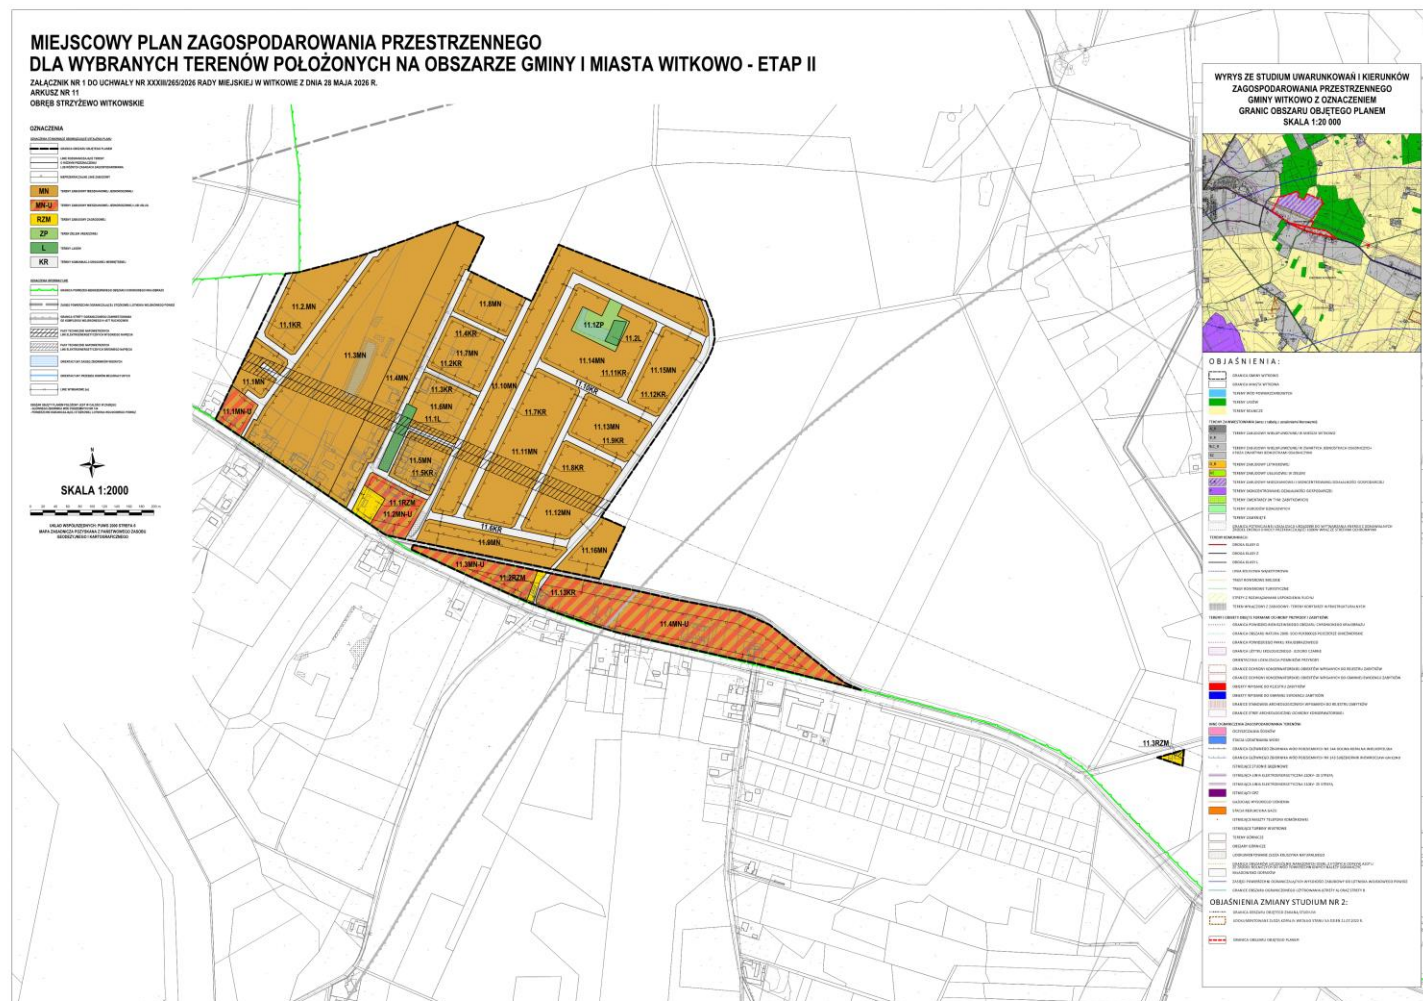

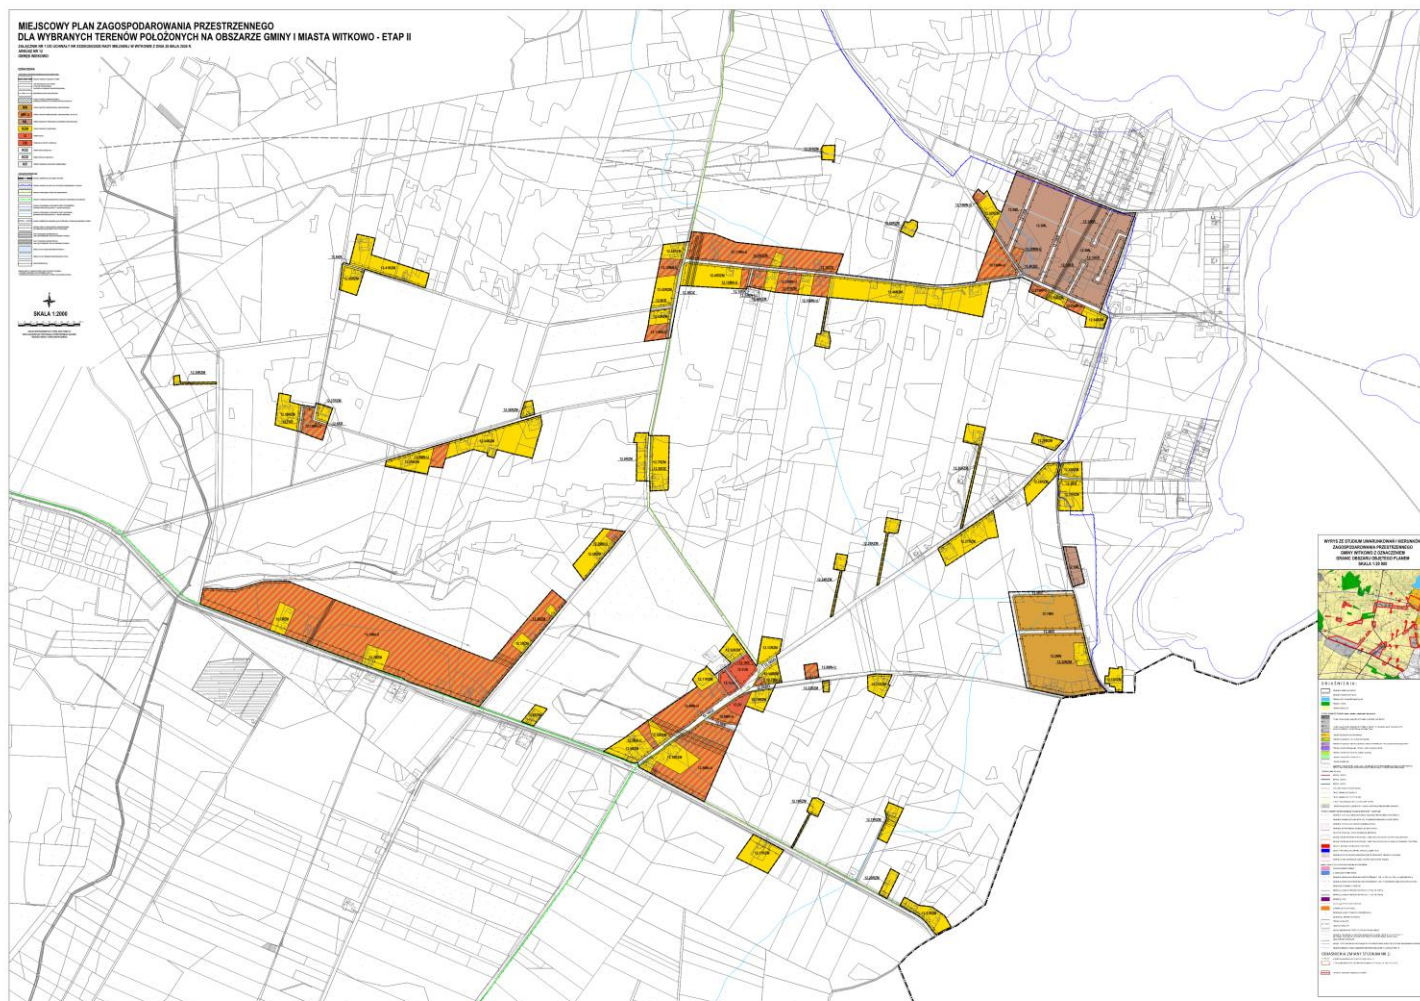

Załącznik Nr 2 do Uchwały Nr XXXIII/265/2026

Rady Miejskiej w Witkowie

z dnia 28 maja 2026 r.

**ROZSTRZYGNIĘCIE
RADY MIEJSKIEJ W WITKOWIE**

w sprawie **rozpatrzenia uwag wniesionych do projektu miejscowego planu zagospodarowania przestrzennego dla wybranych terenów położonych na obszarze Gminy i Miasta Witkowo – etap II**

Na podstawie art. 20 ust. 1 ustawy z dnia 27 marca 2003 r. o planowaniu i zagospodarowaniu przestrzennym (Dz. U. z 2026 r. poz. 538), w związku z art. 67 ust. 3 ustawy z dnia 7 lipca 2023 r. o zmianie ustawy o planowaniu i zagospodarowaniu przestrzennym oraz niektórych innych ustaw (Dz. U. z 2023 r. poz. 1688 ze zmianami), oraz wykazu uwag wniesionych do projektu **miejscowego planu zagospodarowania przestrzennego dla wybranych terenów położonych na obszarze Gminy i Miasta Witkowo – etap II** wraz z **prognozą oddziaływania na środowisko** podczas konsultacji społecznych w dniach od 10 marca 2026 r. do 9 kwietnia 2026 r., Rada Miejska w Witkowie rozstrzyga, co następuje:

1. **Uwaga złożona przez:** osobę fizyczną:
 - a) **nieruchomość, której dotyczy uwaga:** obszar objęty planem miejscowym,
 - b) **treść uwagi:** wniosek o zmniejszenie opłaty planistycznej do 5%,
 - c) **rozstrzygnięcie:** uwaga nieuwzględniona częściowo,
 - d) **uzasadnienie:** ze względu na konieczność zapewnienia finansowania realizacji zadań własnych gminy w zakresie m.in. uzbrojenia terenu brak jest podstaw dla zaniżania wielkości stawki opłaty planistycznej. Nie mniej dokonano obniżenia z poziomu 30% do 25%.

Przewodniczący
Rady Miejskiej w Witkowie

Załącznik Nr 3 do Uchwały Nr XXXIII/265/2026

Rady Miejskiej w Witkowie

z dnia 28 maja 2026 r.

**ROZSTRZYGNĘCIE
RADY MIEJSKIEJ W WITKOWIE**

w sprawie **o sposobie realizacji zapisanych w miejscowym planie zagospodarowania przestrzennego dla wybranych terenów położonych na obszarze Gminy i Miasta Witkowo – etap II inwestycji z zakresu infrastruktury technicznej, które należą do zadań własnych gminy, oraz zasadach ich finansowania**

Na podstawie art. 20 ust. 1 ustawy z dnia 27 marca 2003 r. o planowaniu i zagospodarowaniu przestrzennym (Dz. U. z 2026 r. poz. 538), art. 7 ust. 1 pkt 2 i 3 ustawy z dnia 8 marca 1990 r. o samorządzie gminnym (Dz. U. z 2025 r. poz. 1153 ze zmianami), Rada Miejska w Witkowie rozstrzyga co następuje:

§ 1. Sposób realizacji zapisanych w planie inwestycji z zakresu infrastruktury technicznej:

1. Zapisane w miejscowym planie zagospodarowania przestrzennego dla wybranych terenów położonych na obszarze Gminy i Miasta Witkowo – etap II inwestycje z zakresu infrastruktury technicznej, które należą do zadań własnych gminy to inwestycje z zakresu:

- 1) komunikacji – rozbudowa dróg lokalnych i dojazdowych;
- 2) infrastruktury technicznej – rozbudowa sieci wodociągowej, kanalizacji sanitarnej i deszczowej.

2. Inwestycje te będą realizowane w następujący sposób:

- 3) zgodnie z przepisami prawa materialnego i finansowego w tym zakresie;
- 4) za podstawę przyjęcia realizacji wyżej wyznaczonych zadań, które należą do zadań własnych stanowiąc będą zapisy Wieloletniej Prognozy Finansowej Gminy Witkowo;
- 5) określenie terminów przystąpienia i zakończenia realizacji tych zadań, ustalone będzie według kryteriów i zasad przyjętych przy konstruowaniu Wieloletniej Prognozy Finansowej Gminy Witkowo;
- 6) inwestycje realizowane mogą być etapowo w zależności od wielkości środków przeznaczonych na inwestycje.

§ 2. Zasady finansowania zapisanych w planie inwestycji z zakresu infrastruktury technicznej, które należą do zadań własnych gminy, zgodnie z przepisami o finansach publicznych. Finansowanie inwestycji będzie odbywać się poprzez:

- 1) wydatki z budżetu gminy,
- 2) współfinansowanie środkami zewnętrznymi, poprzez budżet gminy w ramach m.in.:
 - a) dotacji Unii Europejskiej,
 - b) dotacji samorządu województwa,
 - c) dotacji i pożyczek z funduszy celowych,
 - d) kredytów i pożyczek bankowych,
 - e) innych środków zewnętrznych.
- 3) udział inwestorów w finansowaniu w ramach porozumień o charakterze cywilno-prawnym lub w formie partnerstwa publiczno-prywatnego – „PPP”.

Przewodniczący
Rady Miejskiej w Witkowie

Załącznik Nr 4 do uchwały Nr XXXIII/265/2026

Rady Miejskiej w Witkowie

z dnia 28 maja 2026 r.

Zalacznik4.gml

Dane przestrzenne, o których mowa w art. 67a ust. 3 i 5 ustawy z dnia 27 marca 2003 r. o planowaniu i zagospodarowaniu przestrzennym (j.t. Dz.U. z 2022 r. poz. 503 z późn. zm.) ujawnione zostaną po kliknięciu w ikonę