



DZIENNIK URZĘDOWY

WOJEWÓDZTWA WIELKOPOLSKIEGO

Poznań, dnia 3 lutego 2026 r.

Poz. 1053

UCHWAŁA NR XXI/208/26 RADY MIEJSKIEJ W MIŁOSŁAWIU

z dnia 23 stycznia 2026 r.

w sprawie miejscowego planu zagospodarowania przestrzennego przy ul. Władysława Wiewiórowskiego oraz ul. Jacka Malczewskiego w Miłosławiu, gm. Miłosław.

Na podstawie art. 18 ust. 2 pkt 5 i art. 40 ust. 1 i 41 ust. 1 ustawy z dnia 8 marca 1990 r. o samorządzie gminnym (t.j. Dz. U. z 2025 r. poz. 1153 ze zm.) oraz art. 3 ust. 1, art. 4 ust. 1 i art. 20 ust. 1 ustawy z dnia 27 marca 2003 r. o planowaniu i zagospodarowaniu przestrzennym (t.j. Dz. U. z 2024 r., poz. 1130 ze zm.) – Rada Miejska w Miłosławiu uchwala, co następuje:

Rozdział 1. Przepisy Ogólne

§ 1. 1. Uchwala się miejscowy plan zagospodarowania przestrzennego przy ul. Władysława Wiewiórowskiego oraz ul. Jacka Malczewskiego w Miłosławiu, gm. Miłosław, zwany dalej „planem”, po stwierdzeniu, że nie narusza on ustaleń Studium uwarunkowań i kierunków zagospodarowania przestrzennego Gminy Miłosław, zatwierdzonego uchwałą nr XI/60/99 Rady Miejskiej w Miłosławiu z dnia 7 grudnia 1999 r. ze zm.

2. Integralną część uchwały stanowią:

- 1) rysunek planu, sporządzony w skali 1:500, stanowiący załącznik nr 1 do uchwały;
- 2) rozstrzygnięcie Rady Miejskiej w Miłosławiu o sposobie realizacji zapisanych w planie inwestycji z zakresu infrastruktury technicznej, które należą do zadań własnych gminy oraz zasadach ich finansowania, zgodnie z przepisami o finansach publicznych, stanowiące załącznik nr 2 do uchwały;
- 3) dokument elektroniczny, zawierające dane przestrzenne utworzone dla planu, stanowiący załącznik nr 3 do uchwały.

3. Plan obowiązuje w granicach określonych na rysunku planu.

§ 2. Ilekroć w uchwale jest mowa o:

- 1) „budynku gospodarczo – garażowym” – należy przez to rozumieć budynek gospodarczy, garażowy lub łączący obie te funkcje;
- 2) „dachu płaskim” – należy przez to rozumieć dach o kącie nachylenia połaci nie większym niż 12°;
- 3) „działce” - należy przez to rozumieć pojęcie „działki budowlanej” określone w ustawie z dnia 27 marca 2003 r. o planowaniu i zagospodarowaniu przestrzennym;
- 4) „nieprzekraczalnej linii zabudowy” – należy przez to rozumieć linię wyznaczającą minimalną odległość od linii rozgraniczającej, w jakiej można sytuować ścianę zewnętrzną budynku lub wiatę, przy uwzględnieniu pozostałych ustaleń planu;

- 5) „ogrodzeniu pełnym” – należy przez to rozumieć ogrodzenie, w którym część nieprzezierna stanowi nie mniej niż 50% powierzchni całkowitej ogrodzenia;
- 6) „tablicy informacyjnej” – należy przez to rozumieć element systemu informacji lokalnej, turystycznej, przyrodniczej lub porządkowej;
- 7) „terenie” – należy przez to rozumieć powierzchnię o określonym przeznaczeniu i zasadach zagospodarowania, wyznaczoną na rysunku planu liniami rozgraniczającymi.

Rozdział 2. **Ustalenia szczegółowe**

§ 3. Na rysunku planu przedstawiono graficznie następujące obowiązujące ustalenia planu:

- 1) granica obszaru objętego planem;
- 2) linie rozgraniczające tereny o różnym przeznaczeniu lub różnych zasadach zagospodarowania;
- 3) nieprzekraczalne linie zabudowy;
- 4) przeznaczenie terenu – oznaczone barwą i symbolem literowym i cyfrowym.

§ 4. Ustala się następujące przeznaczenie terenów wyznaczonych liniami rozgraniczającymi na rysunku planu:

- 1) teren zabudowy mieszkaniowej jednorodzinnej, oznaczony na rysunku planu symbolem **1MN**;
- 2) teren drogi dojazdowej, oznaczony na rysunku planu symbolem **1KDD**.

§ 5. W zakresie zasad ochrony i kształtowania ładu przestrzennego, krajobrazu oraz wymagań wynikających z potrzeb kształtowania przestrzeni publicznych:

- 1) ustala się:
 - a) sytuowanie budynków i wiat zgodnie z nieprzekraczalnymi liniami zabudowy określonymi na rysunku planu, przy uwzględnieniu pozostałych ustaleń planu,
 - b) stosowanie do pokrycia dachów stromych budynków i wiat materiałów w odcieniach czerwieni, brązu lub szarości;
- 2) dopuszcza się:
 - a) lokalizację szyldów wyłącznie na elewacjach budynków lub na ogrodzeniach, przy czym łączna powierzchnia szyldów nie może przekraczać 2 m² na elewacji oraz 1 m² na ogrodzeniu, z zastrzeżeniem pkt 3 lit. b),
 - b) lokalizację obiektów małej architektury, o wysokości pojedynczego obiektu nie większej niż 4,0 m do najwyższego punktu tego obiektu,
 - c) lokalizację tablic informacyjnych, o powierzchni ekspozycji tablicy nie większej niż 1,0 m² i wysokości nie większej niż 3,0 m;
- 3) zakazuje się:
 - a) lokalizacji tablic reklamowych i urządzeń reklamowych, z zastrzeżeniem pkt 2 lit. a),
 - b) lokalizacji szyldów w postaci ruchomych obrazów multimedialnych,
 - c) lokalizacji ogrodzeń pełnych oraz ogrodzeń z przeszłami lub panelami wykonanymi z betonowych elementów prefabrykowanych, z wyłączeniem podmurówek o wysokości do 0,5 m,
 - d) lokalizacji ogrodzeń wyższych niż 1,60 m, z wyłączeniem ogrodzeń formowanych z zieleni naturalnej,
 - e) lokalizacji ogrodzeń na terenie **1KDD**,
 - f) lokalizacji infrastruktury telekomunikacyjnej innej niż o nieznacznym oddziaływaniu, w rozumieniu przepisów odrębnych,
 - g) stosowania urządzeń zabezpieczających ruch pieszych i rowerzystów w kolorystyce innej niż odcienie szarości,

- h) lokalizacji nowych nadziemnych sieci infrastruktury technicznej, z wyłączeniem słupowych stacji transformatorowych,
- i) lokalizacji budynków wykonanych z przeszłowych ogrodzeniowych prefabrykatów betonowych.

§ 6. W zakresie zasad ochrony środowiska, przyrody i krajobrazu:

1) ustala się:

- a) ochronę powietrza, wód i powierzchni ziemi zgodnie z przepisami odrębnymi,
- b) zagospodarowanie odpadów zgodnie z przepisami odrębnymi,
- c) zachowanie dopuszczalnych poziomów hałasu w środowisku dla terenu **1MN**, jak dla terenów zabudowy mieszkaniowej jednorodzinnej, zgodnie z przepisami odrębnymi,
- d) w zakresie instalacji, w których następuje spalanie paliw dla celów grzewczych, stosowanie ograniczeń lub zakazów zgodnie z przepisami odrębnymi;

2) zakazuje się lokalizacji przedsięwzięć mogących zawsze lub potencjalnie znacząco oddziaływać na środowisko, w rozumieniu przepisów odrębnych, z wyjątkiem inwestycji celu publicznego.

§ 7. W zakresie zasad ochrony dziedzictwa kulturowego i zabytków, w tym krajobrazów kulturowych, oraz dóbr kultury współczesnej nie podejmuje się ustaleń.

§ 8. W zakresie zasad kształtowania zabudowy oraz wskaźników zagospodarowania terenu oznaczonego na rysunku planu symbolem **1MN**:

1) ustala się:

- a) lokalizację na działce maksymalnie jednego budynku mieszkalnego jednorodzinnego oraz maksymalnie jednego budynku gospodarczo - garażowego lub jednej wiaty,
- b) sytuowanie budynków mieszkalnych jako wolnostojących lub bliźniaczych lub szeregowych,
- c) nadziemną intensywność zabudowy: nie mniej niż 0,01 i nie więcej niż 0,5,
- d) maksymalną intensywność zabudowy: 0,75,
- e) maksymalny udział powierzchni zabudowy: 25%,
- f) powierzchnię zabudowy budynku gospodarczo – garażowego lub powierzchnię wiaty po obrysie: nie więcej niż 60 m²,
- g) minimalny udział powierzchni biologicznie czynnej: 55%,
- h) wysokość zabudowy nie większą niż:
 - dla budynków mieszkalnych: 10,0 m przy dachach stromych lub 7,50 m przy dachach płaskich,
 - dla budynków gospodarczo - garażowych i wiat: 5,50 m przy dachach stromych lub 4,0 m przy dachach płaskich,

i) geometrię dachów: płaskie lub strome – dwu- lub wielospadowe, o kątach nachylenia połaci 30° - 45°,

j) nieprzekraczalne linie zabudowy, zgodnie z rysunkiem planu,

k) obsługę komunikacyjną z drogi **1KDD** lub z dróg gminnych przyległych do obszaru planu,

l) zapewnienie, w granicach działki, co najmniej 2 miejsc postojowych na 1 lokal mieszkalny oraz dodatkowo co najmniej 1 miejsca postojowego na każde rozpoczęte 50 m² powierzchni użytkowej pomieszczeń o funkcjach usługowych,

m) powierzchnię nowo wydzielonej działki nie mniejszą niż 350 m², z wyłączeniem działek przeznaczonych na cele infrastruktury technicznej oraz działek wydzielanych w celu regulacji granic między sąsiadującymi nieruchomościami lub powiększenia sąsiednich nieruchomości, dla których nie wyznacza się ograniczeń w zakresie parametrów;

2) dopuszcza się:

- a) lokalizację budynków mieszkalnych w układzie bliźniaczym i szeregowym bezpośrednio przy granicy działki,
- b) lokalizację budynków gospodarczo – garażowych bezpośrednio przy granicy działki lub w odległości 1,5 m od granicy działki,
- c) lokalizację w ramach budynku mieszkalnego 1 kondygnacji podziemnej, przy zastosowaniu odpowiednich rozwiązań technicznych w zakresie posadowienia budynków i izolacji wodnej,
- d) wydzielenie w budynku mieszkalnym lokalu użytkowego, zgodnie z przepisami odrębnymi, z możliwością przeznaczenia na usługi.

§ 9. W zakresie granic i sposobów zagospodarowania terenów lub obiektów podlegających ochronie, na podstawie odrębnych przepisów, terenów górniczych, a także obszarów szczególnego zagrożenia powodzą, obszarów osuwania się mas ziemnych, krajobrazów priorytetowych określonych w audycie krajobrazowym oraz w planie zagospodarowania przestrzennego województwa ustala się:

- 1) uwzględnienie uwarunkowań wynikających z położenia obszaru objętego planem w granicach Głównego Zbiornika Wód Podziemnych nr 143 „Subzbiornik Inowrocław - Gniezno”, zgodnie z przepisami odrębnymi;
- 2) uwzględnienie uwarunkowań wynikających z położenia obszaru objętego planem w granicach udokumentowanego złoża kopalin „Miłosław E” (gaz ziemny) oraz obszaru i terenu górniczego „Miłosław E” (gaz ziemny), zgodnie z przepisami odrębnymi;
- 3) uwzględnienie uwarunkowań wynikających z objęcia obszaru planu koncesją nr 32/96/p z dnia 19.07.1996 r. na poszukiwanie i rozpoznawanie złóż ropy naftowej i gazu ziemnego w rejonie „Kórnik - Środa”, ważnej do dnia 19.07.2028 r.

§ 10. W zakresie szczegółowych zasad i warunków scalania i podziału nieruchomości:

- 1) dopuszcza się scalenie i podział nieruchomości na działki o minimalnych powierzchniach i na zasadach określonych dla poszczególnych terenów, kątach położenia granic działek w stosunku do pasa drogowego od 80° do 100° oraz o szerokościach frontów nie mniejszych niż 10,0 m, z wyłączeniem działek przeznaczonych na cele infrastruktury technicznej, dla których nie wyznacza się ograniczeń w zakresie parametrów;
- 2) nie wyznacza się granic obszarów wymagających przeprowadzenia scaleń i podziałów nieruchomości.

§ 11. W zakresie szczególnych warunków zagospodarowania terenów oraz ograniczeń w ich użytkowaniu, w tym zakazu zabudowy, ustala się:

- 1) zakaz lokalizacji budynków i wiat na terenie **1KDD**;
- 2) uwzględnienie w zagospodarowaniu terenów wymagań i ograniczeń technicznych wynikających z przebiegów sieci infrastruktury technicznej, zgodnie z przepisami odrębnymi;
- 3) w przypadku wystąpienia kolizji projektowanych obiektów budowlanych z istniejącymi sieciami infrastruktury technicznej – usunięcie tych kolizji dopuszcza się zgodnie z przepisami odrębnymi.

§ 12. W zakresie zasad modernizacji, rozbudowy i budowy systemów komunikacji oraz infrastruktury technicznej:

- 1) ustala się:
 - a) zachowanie ciągłości powiązań elementów pasów drogowych w granicach obszaru objętego planem oraz z zewnętrznym układem komunikacyjnym,
 - b) szerokość drogi **1KDD** w liniach rozgraniczających, zgodnie z rysunkiem planu,
 - c) zapewnienie miejsc postojowych, zgodnie z ustaleniami § 8 pkt 1 lit. l),
 - d) zapewnienie miejsc na parkowanie pojazdów zaopatrzonych w kartę parkingową w przypadku jeżeli wystąpi taka konieczność, w ilości i na zasadach przewidzianych w przepisach odrębnych z zakresu dróg publicznych,
 - e) zapewnienie powiązania sieci infrastruktury technicznej z układem zewnętrznym oraz zapewnienie dostępu do tych sieci zgodnie z przepisami odrębnymi,

- f) zaopatrzenie w energię elektryczną z sieci elektroenergetycznej lub z odnawialnych źródeł energii, zgodnie z przepisami odrębnymi, z zastrzeżeniem pkt 3,
 - g) zaopatrzenie w wodę z sieci wodociągowej lub zgodnie z przepisami odrębnymi,
 - h) odprowadzanie ścieków bytowych do sieci kanalizacji sanitarnej,
 - i) odprowadzanie i zagospodarowanie wód opadowych i roztopowych zgodnie z przepisami odrębnymi;
- 2) dopuszcza się:
- a) wykonywanie w granicach obszaru objętego planem robót budowlanych w zakresie obiektów i urządzeń infrastruktury technicznej, zgodnie z przepisami odrębnymi,
 - b) lokalizację obiektów infrastruktury technicznej, w tym stacji transformatorowych i przepompowni ścieków, na wszystkich terenach;
- 3) zakazuje się lokalizacji elektrowni wiatrowych.

§ 13. W zakresie sposobów i terminów tymczasowego zagospodarowania, urządzenia i użytkowania terenów:

- 1) dopuszcza się dotychczasowy sposób zagospodarowania, urządzania i użytkowania terenów do czasu realizacji ustaleń planu;
- 2) ustalenia § 5 pkt 2 lit. a) i lit. b) oraz § 5 pkt 3 lit. a) - lit. e) zachowują moc do dnia wejścia w życie uchwały, o której mowa w art. 37a ust. 1 ustawy z dnia 27 marca 2003r. o planowaniu i zagospodarowaniu przestrzennym.


Rozdział 3. Przepisy Końcowe

§ 14. Ustala się stawkę, o której mowa w art. 36 ust. 4 ustawy z dnia 27 marca 2003 r. o planowaniu i zagospodarowaniu przestrzennym, w wysokości 30%.

§ 15. Wykonanie niniejszej uchwały powierza się Burmistrzowi Gminy Miłosław.

§ 16. Uchwała wchodzi w życie po upływie 14 dni od daty jej ogłoszenia w Dzienniku Urzędowym Województwa Wielkopolskiego.

Przewodniczący
Rady Miejskiej
(-) mgr Dawid Strzelczyk

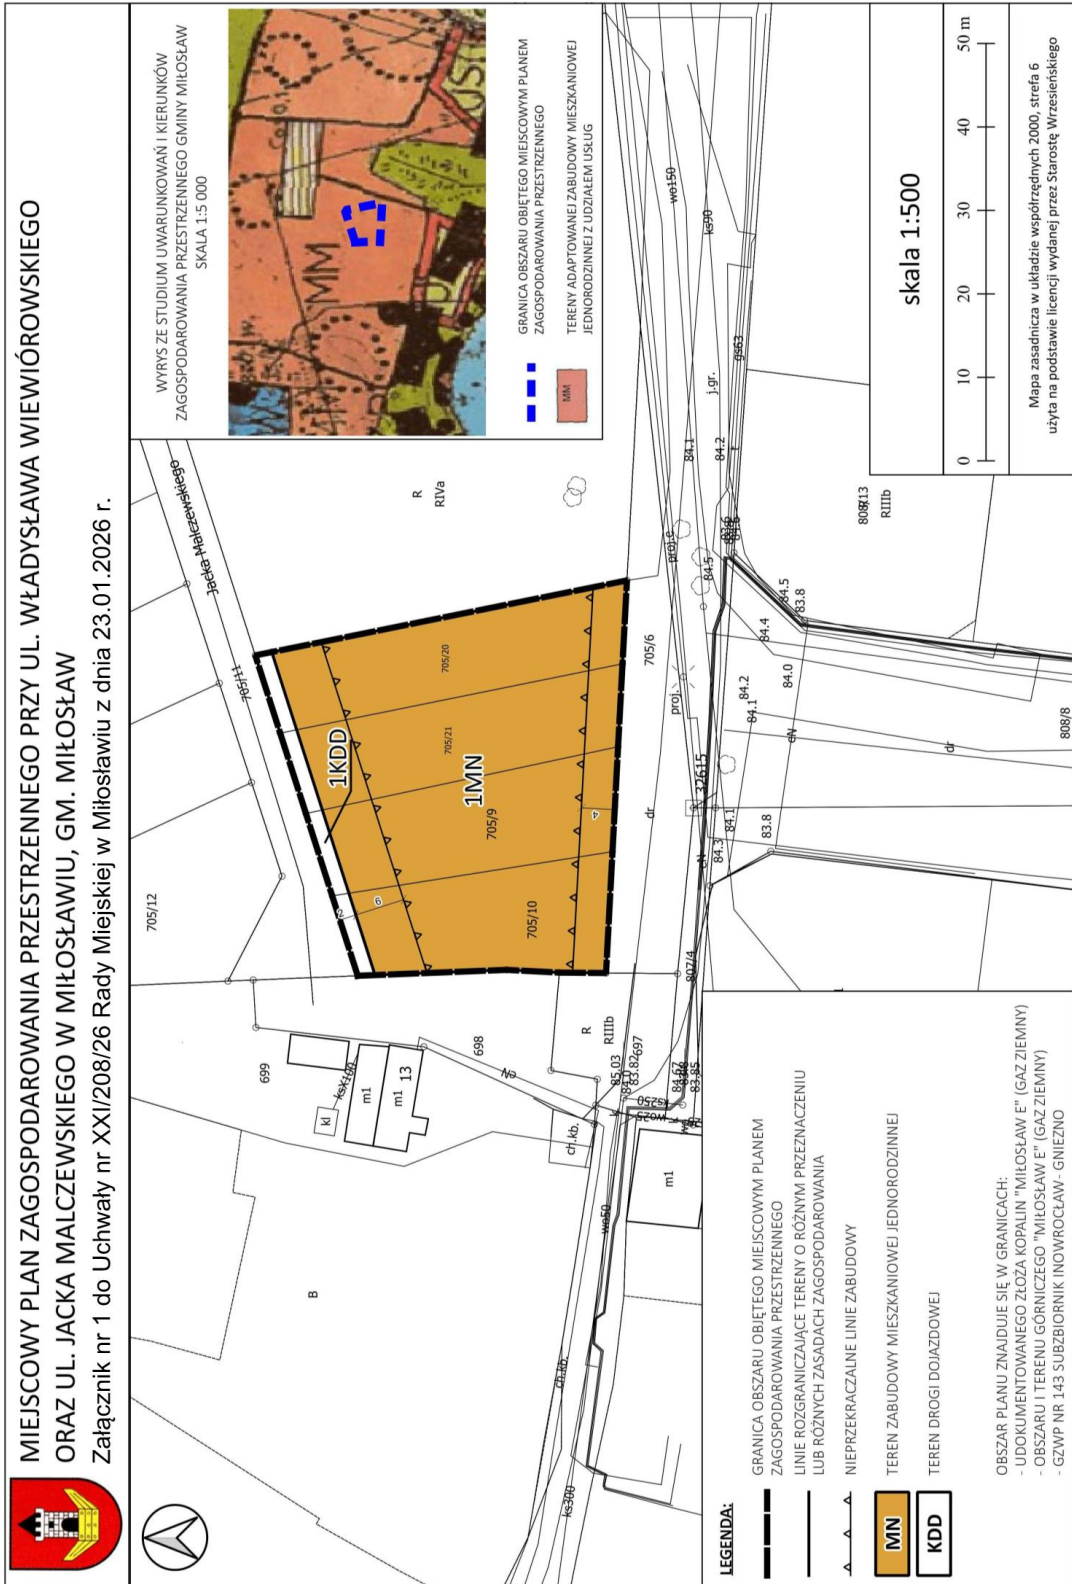

LEGENDA:

GRANICA OBSZARU OBJĘTEGO MIEJSCOWYM PLANEM ZAGOSPODAROWANIA PRZESTRZENNEGO

LINIE ROZGRANICZAJĄCE TERENY O RÓŻNYM PRZEZNACZENIU LUB RÓŻNYCH ZASADACH ZAGOSPODAROWANIA

NIEPRZEKRACZALNE LINIE ZABUDOWY

TEREN ZABUDOWY MIESZKANIOWEJ JEDNORODZINNEJ

TEREN DROGI DOJAZDOWEJ

MN

KDD

skala 1:500

Mapa zasadnicza w układzie współrzędnych 21000, strefa 6
użyta na podstawie licencji wydanej przez Starostę Wyrzyskiego

Załącznik nr 2 do uchwały nr xxi/208/26
Rady Miejskiej w Miłosławiu
z dnia 23 stycznia 2026 r.

Rozstrzygnięcie Rady Miejskiej w Miłosławiu o sposobie realizacji zapisanych w miejscowym planie zagospodarowania przestrzennego przy ul. Władysława Wiewiórowskiego oraz ul. Jacka Malczewskiego w Miłosławiu, gm. Miłosław, inwestycji z zakresu infrastruktury technicznej, które należą do zadań własnych gminy oraz zasadach ich finansowania, zgodnie z przepisami o finansach publicznych

Na podstawie art. 20 ust. 1 ustawy z dnia 27 marca 2003 r. o planowaniu i zagospodarowaniu przestrzennym (t.j. Dz. U. z 2024 r., poz. 1130 ze zm.) Rada Miejska w Miłosławiu rozstrzyga, co następuje:

§ 1. Sposób realizacji zapisanych w planie inwestycji z zakresu infrastruktury technicznej:

1. Zadania w zakresie infrastruktury technicznej prowadzić będą właściwe przedsiębiorstwa, w kompetencji których leży rozwój sieci: wodociągowej i kanalizacji sanitarnej, energetycznej, gazociągowej i ciepłej, zgodnie z miejscowym planem zagospodarowania przestrzennego oraz na podstawie przepisów odrębnych.

2. Zadania w zakresie gospodarki odpadami realizowane będą zgodnie z miejscowym planem zagospodarowania przestrzennego, zgodnie z regulaminem utrzymania czystości i porządku na terenie Gminy Miłosław oraz na podstawie przepisów odrębnych.

3. Za podstawę przyjęcia do realizacji zadań określonych w miejscowym planie zagospodarowania przestrzennego, które należą do zadań własnych gminy, stanowić będą zapisy Wieloletniego Programu Inwestycyjnego.

4. Określenie terminów przystąpienia i zakończenia realizacji tych zadań, ustalone będzie według kryteriów i zasad przyjętych przy konstruowaniu Wieloletniego Programu Inwestycyjnego.

5. Inwestycje realizowane mogą być etapowo, w zależności od wielkości przeznaczonych na nie środków.

§ 2. Zasady finansowania inwestycji z zakresu infrastruktury technicznej określonych w planie.

Finansowanie inwestycji będzie odbywać się poprzez:

- 1) wydatki z budżetu gminy,
- 2) udział inwestorów w finansowaniu w ramach porozumień o charakterze cywilno – prawnym lub w formie partnerstwa publiczno – prywatnego, a także właścicieli nieruchomości,
- 3) współfinansowanie środkami zewnętrznymi, poprzez budżet gminy lub budżet powiatu – w ramach m. in.: dotacji unijnych, dotacji samorządu województwa, dotacji i pożyczek z funduszy celowych, kredytów i pożyczek bankowych lub innych środków zewnętrznych.

Załącznik Nr 3 do uchwały Nr xxi/208/26

Rady Miejskiej w Miłosławiu

z dnia 23 stycznia 2026 r.

Zalacznik3.gml

Dane przestrzenne, o których mowa w art. 67a ust. 3 i 5 ustawy z dnia 27 marca 2003 r. o planowaniu i zagospodarowaniu przestrzennym (j.t. Dz.U. z 2022 r. poz. 503 z późn. zm.) ujawnione zostaną po kliknięciu w ikonę