



DZIENNIK URZĘDOWY

WOJEWÓDZTWA WIELKOPOLSKIEGO

Poznań, dnia 11 marca 2026 r.

Poz. 2110

UCHWAŁA NR XX/113/2026 RADY MIEJSKIEJ W POGORZELI

z dnia 2 marca 2026 r.

w sprawie: wyznaczenia obszaru zdegradowanego i obszaru rewitalizacji na terenie Gminy Pogorzela

Na podstawie art. 18 ust. 2 pkt 15 ustawy z dnia 8 marca 1990 r. o samorządzie gminnym (Dz. U. z 2025 r. poz. 1153) oraz art. 8 ust. 1 i art. 11 ust. 5 pkt. 1 ustawy z dnia 9 października 2015 r. o rewitalizacji (Dz. U. z 2024 r. poz. 278) Rada Miejska w Pogorzeli uchwala co następuje:


§ 1. Wyznacza się obszar zdegradowany i obszar rewitalizacji na terenie Gminy Pogorzela, w granicach określonych w załączniku graficznym do niniejszej uchwały.

§ 2. Ustanawia się na rzecz Gminy Pogorzela prawo pierwokupu wszystkich nieruchomości położonych na obszarze rewitalizacji.

§ 3. Wykonanie uchwały powierza się Burmistrzowi Pogorzeli.

§ 4. Uchwała wchodzi w życie po upływie 14 dni od dnia ogłoszenia w Dzienniku Urzędowym Województwa Wielkopolskiego.

Przewodnicząca Rady Miejskiej w Pogorzeli
(-) Anna Foltynowicz

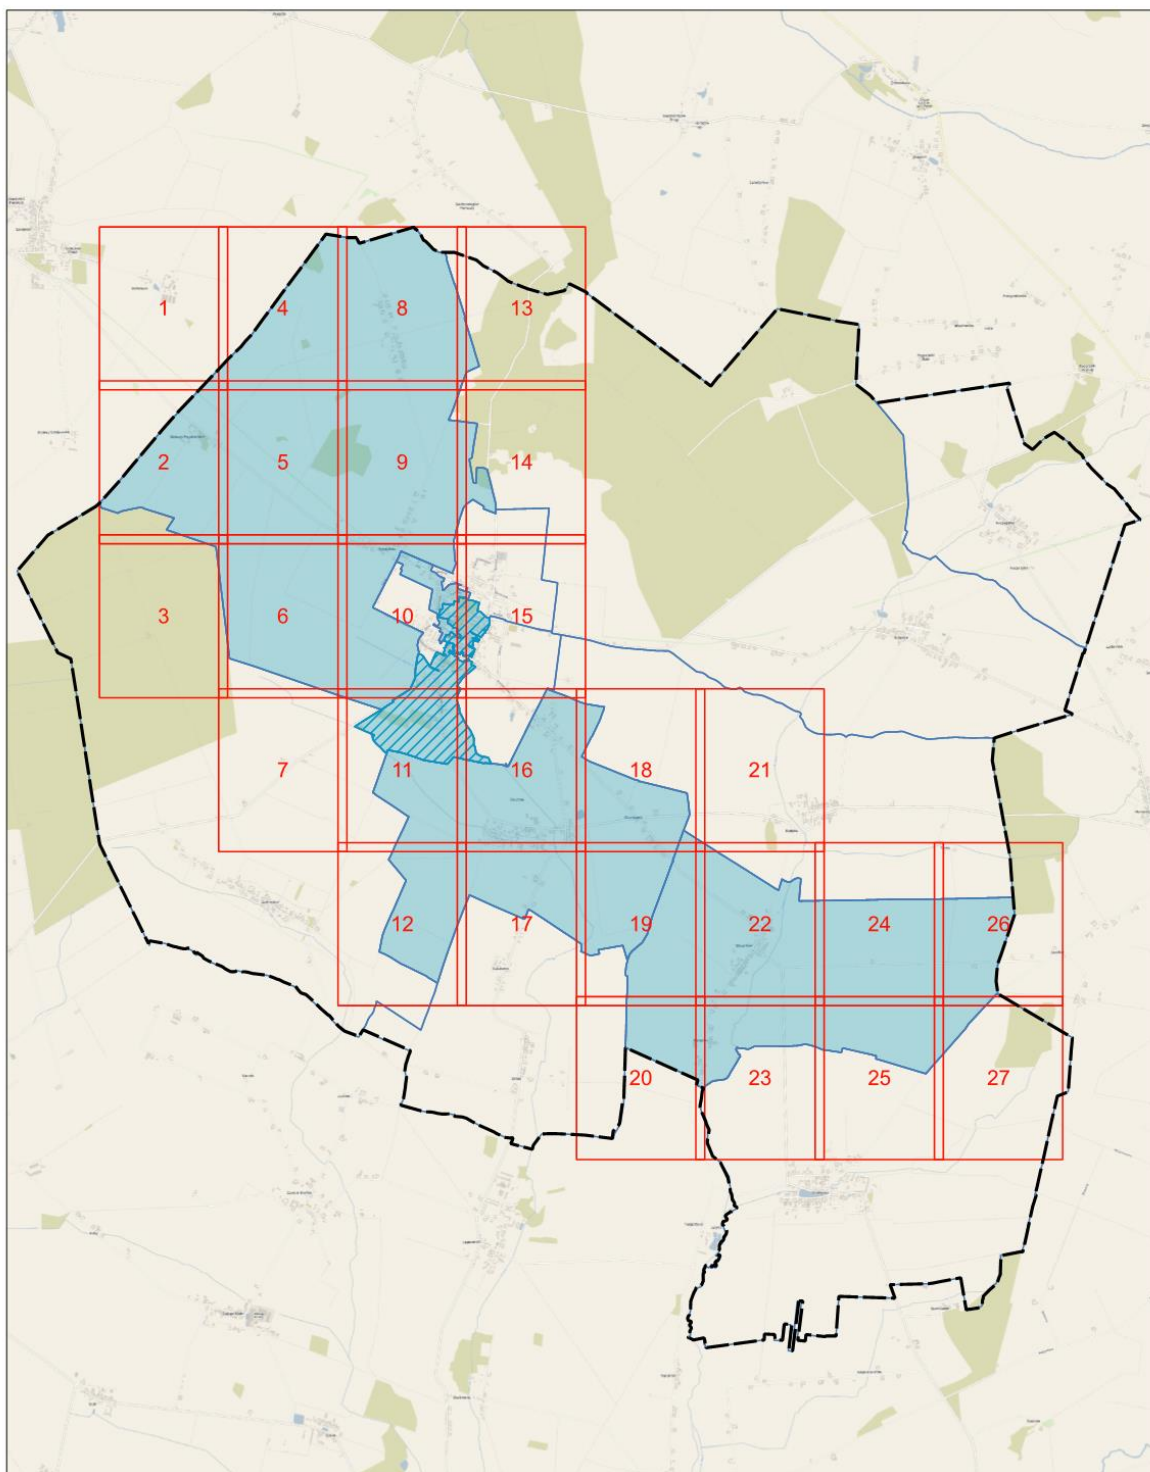


ZAŁĄCZNIK DO UCHWAŁY NR XX/113/2026
RADY MIEJSKIEJ W POGORZELI Z DNIA 02.03.2026 R.

LEGENDA:

-  Granice gminy Pogorzela
-  Obszar Zdegradowany
-  Granice jednostek analitycznych
-  Obszar Rewitalizacji

SKALA: 1:45 000
0 1 000 2 000 m



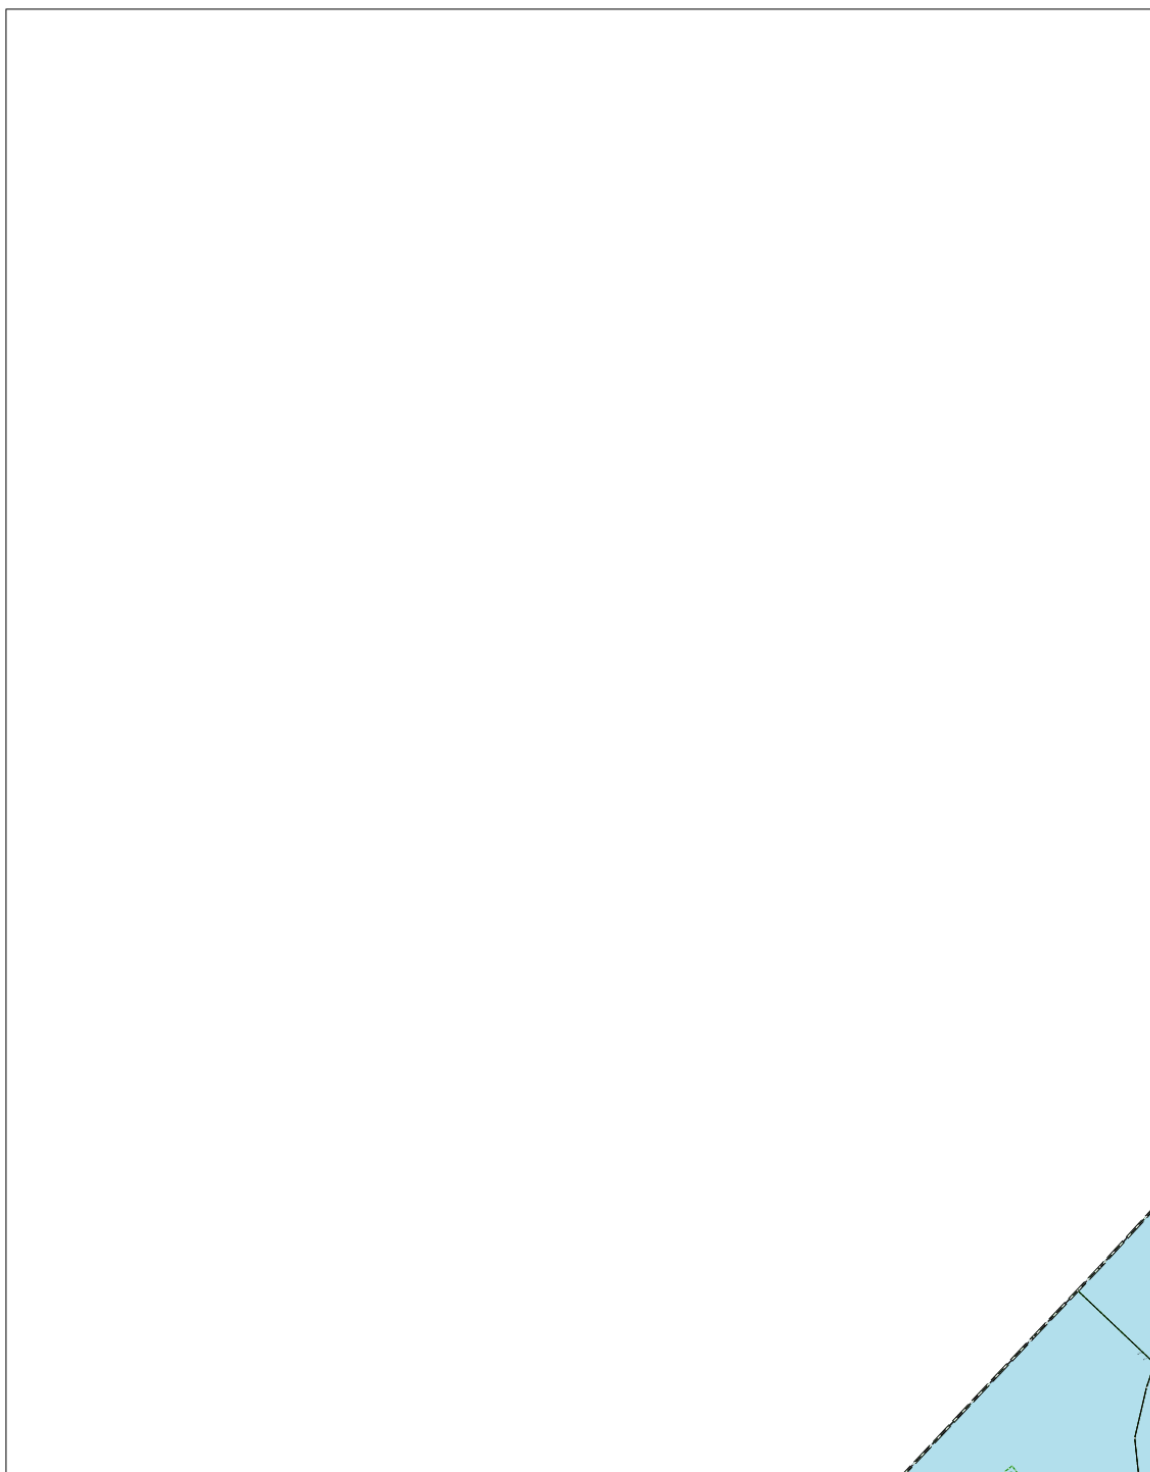



GRANICE OBSZARU ZDEGRADOWANEGO I OBSZARU REWITALIZACJI NA TERENIE GMINY POGORZELA - ZAŁĄCZNIK DO UCHWAŁY NR XX/113/2026 RADY MIEJSKIEJ W POGORZELI Z DNIA 02.03.2026 R.

LEGENDA:

-  Granice gminy Pogorzela
-  Obszar Zdegradowany
-  Granice jednostek analitycznych
-  Obszar Rewitalizacji

SKALA: 1:5 000 ARKUSZ 1

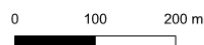

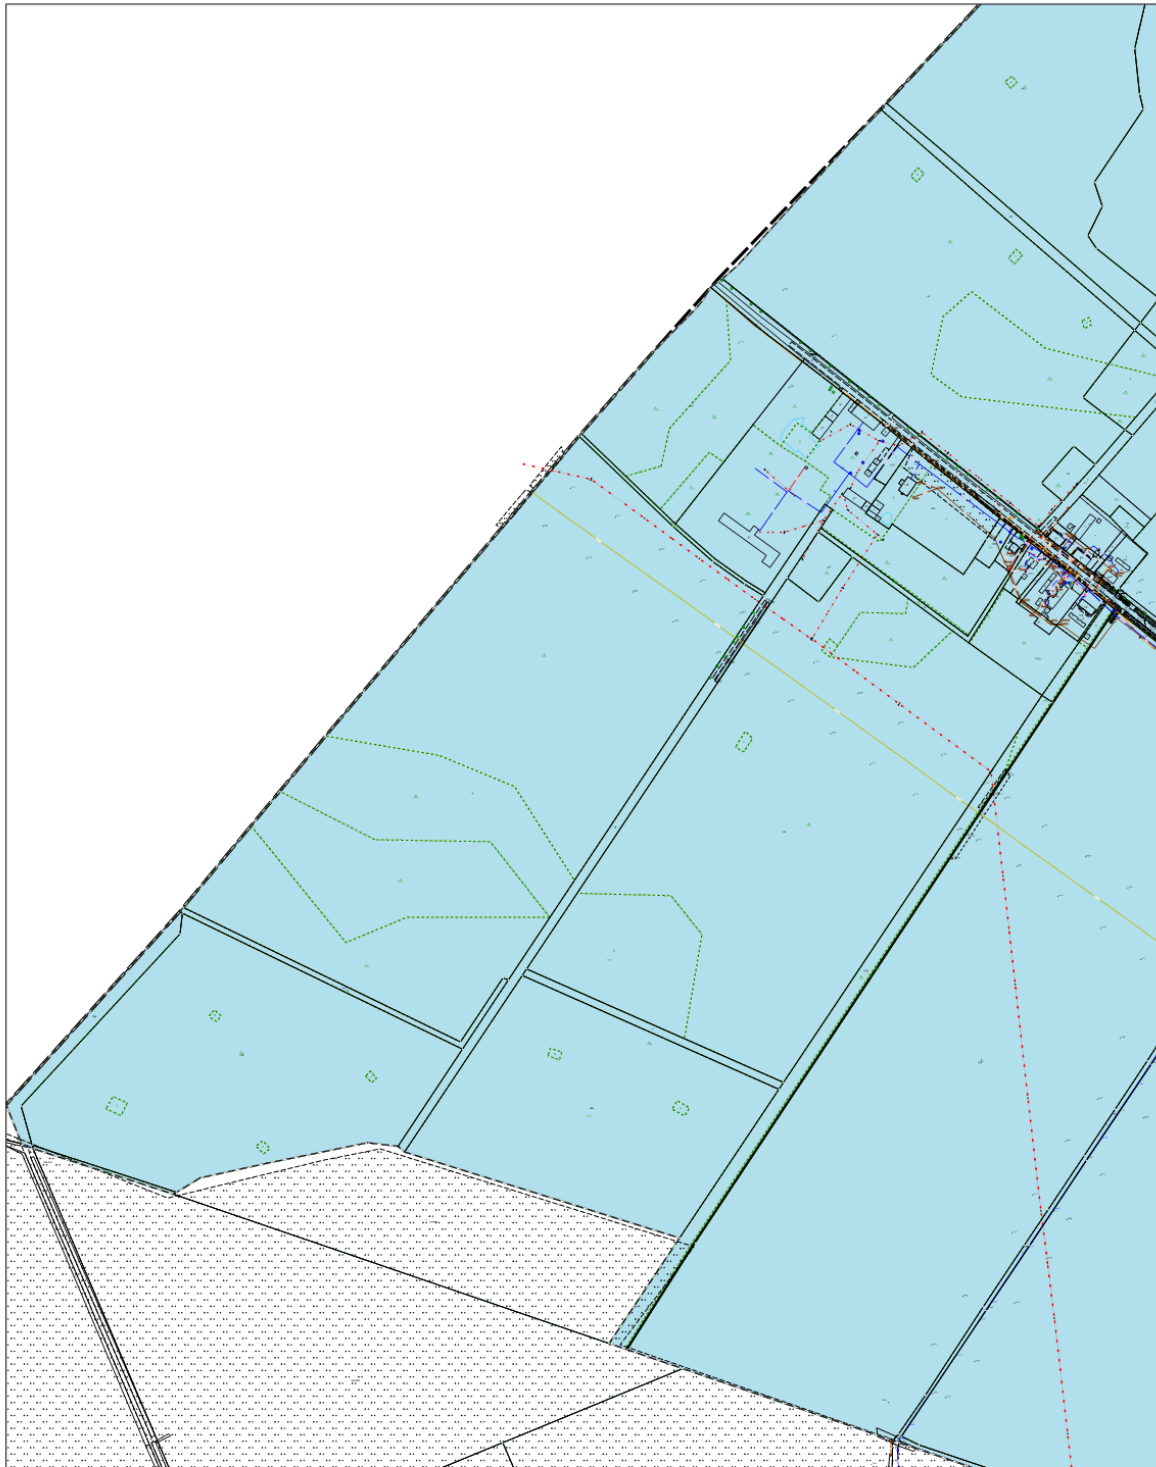


GRANICE OBSZARU ZDEGRADOWANEGO I OBSZARU REWITALIZACJI NA TERENIE GMINY POGORZELA - ZAŁĄCZNIK DO UCHWAŁY NR XX/113/2026 RADY MIEJSKIEJ W POGORZELI Z DNIA 02.03.2026 R.

LEGENDA:

-  Granice gminy Pogorzela
-  Obszar Zdegradowany
-  Granice jednostek analitycznych
-  Obszar Rewitalizacji

SKALA: 1:5 000 ARKUSZ 2

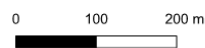





GRANICE OBSZARU ZDEGRADOWANEGO I OBSZARU REWITALIZACJI NA TERENIE GMINY POGORZELA - ZAŁĄCZNIK DO UCHWAŁY NR XX/113/2026 RADY MIEJSKIEJ W POGORZELI Z DNIA 02.03.2026 R.

LEGENDA:

-  Granice gminy Pogorzela
-  Obszar Zdegradowany
-  Granice jednostek analitycznych
-  Obszar Rewitalizacji

SKALA: 1:5 000 ARKUSZ 3

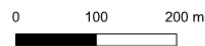

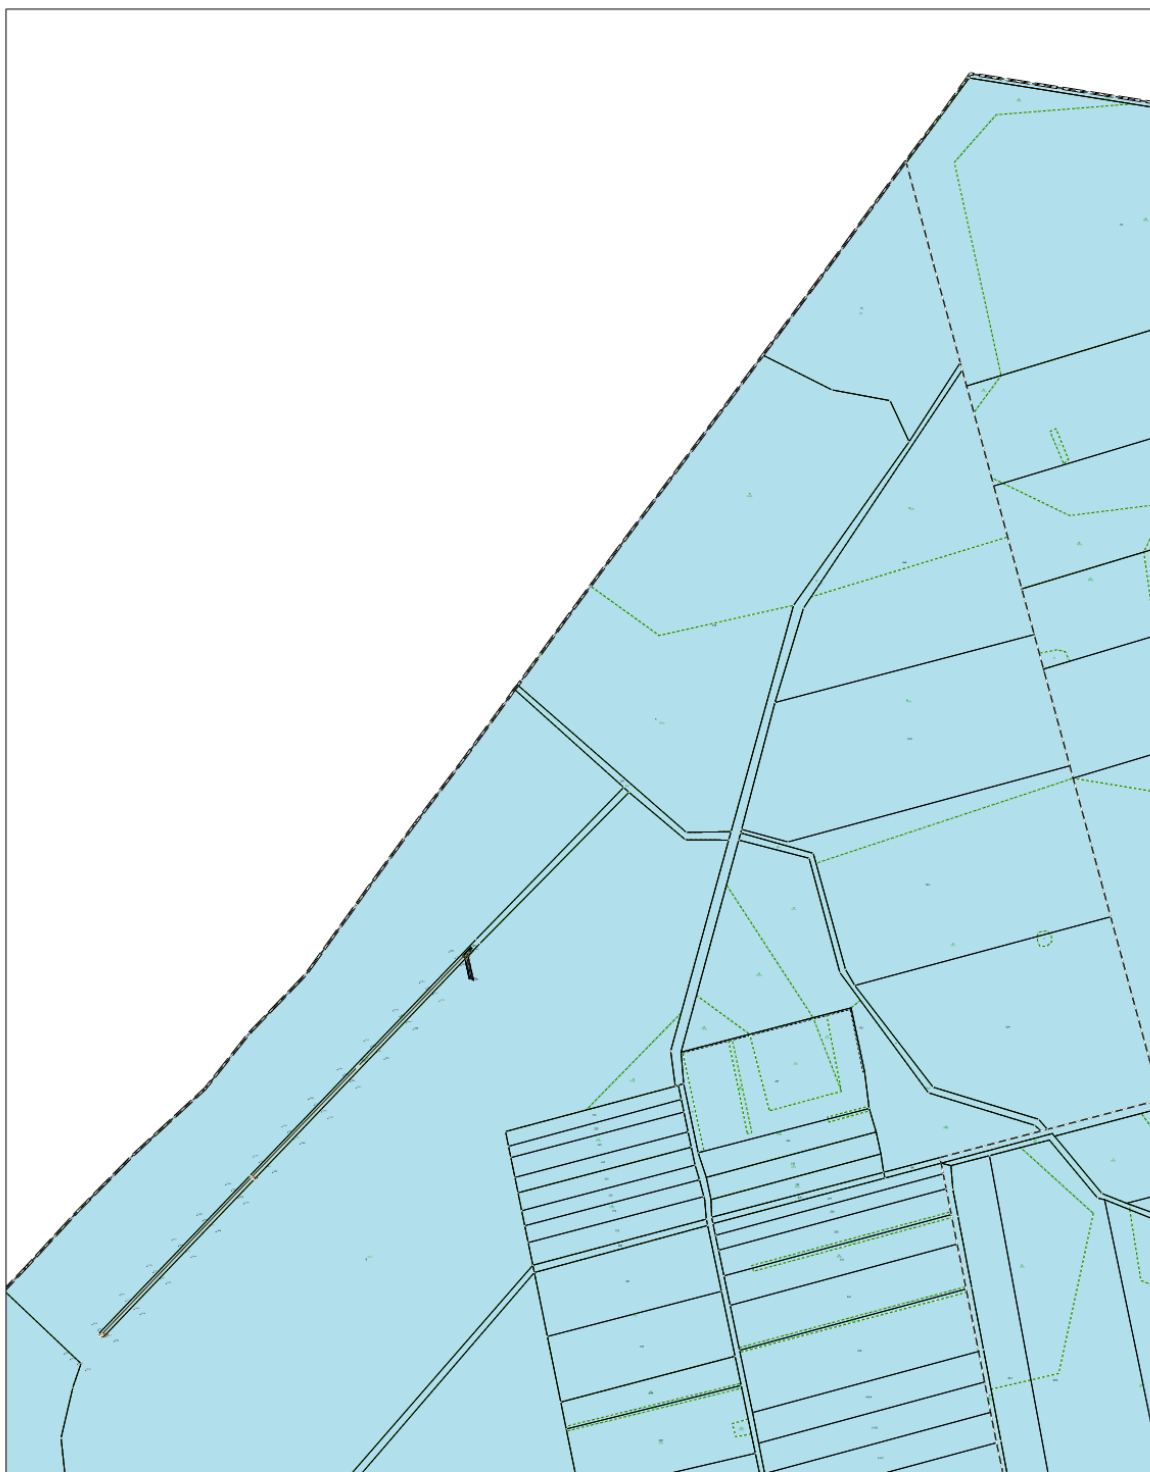

GRANICE OBSZARU ZDEGRADOWANEGO I OBSZARU REWITALIZACJI NA TERENIE GMINY POGORZELA - ZAŁĄCZNIK DO UCHWAŁY NR XX/113/2026 RĄDY MIEJSKIEJ W POGORZELI Z DNIA 02.03.2026 R.


LEGENDA:

- Granicie gminy Pogorzela
- Obszar Zdegradowany
- Granicie jednostek analitycznych
- Obszar Rewitalizacji

SKALA: 1:5 000 ARKUSZ 4

0 100 200 m



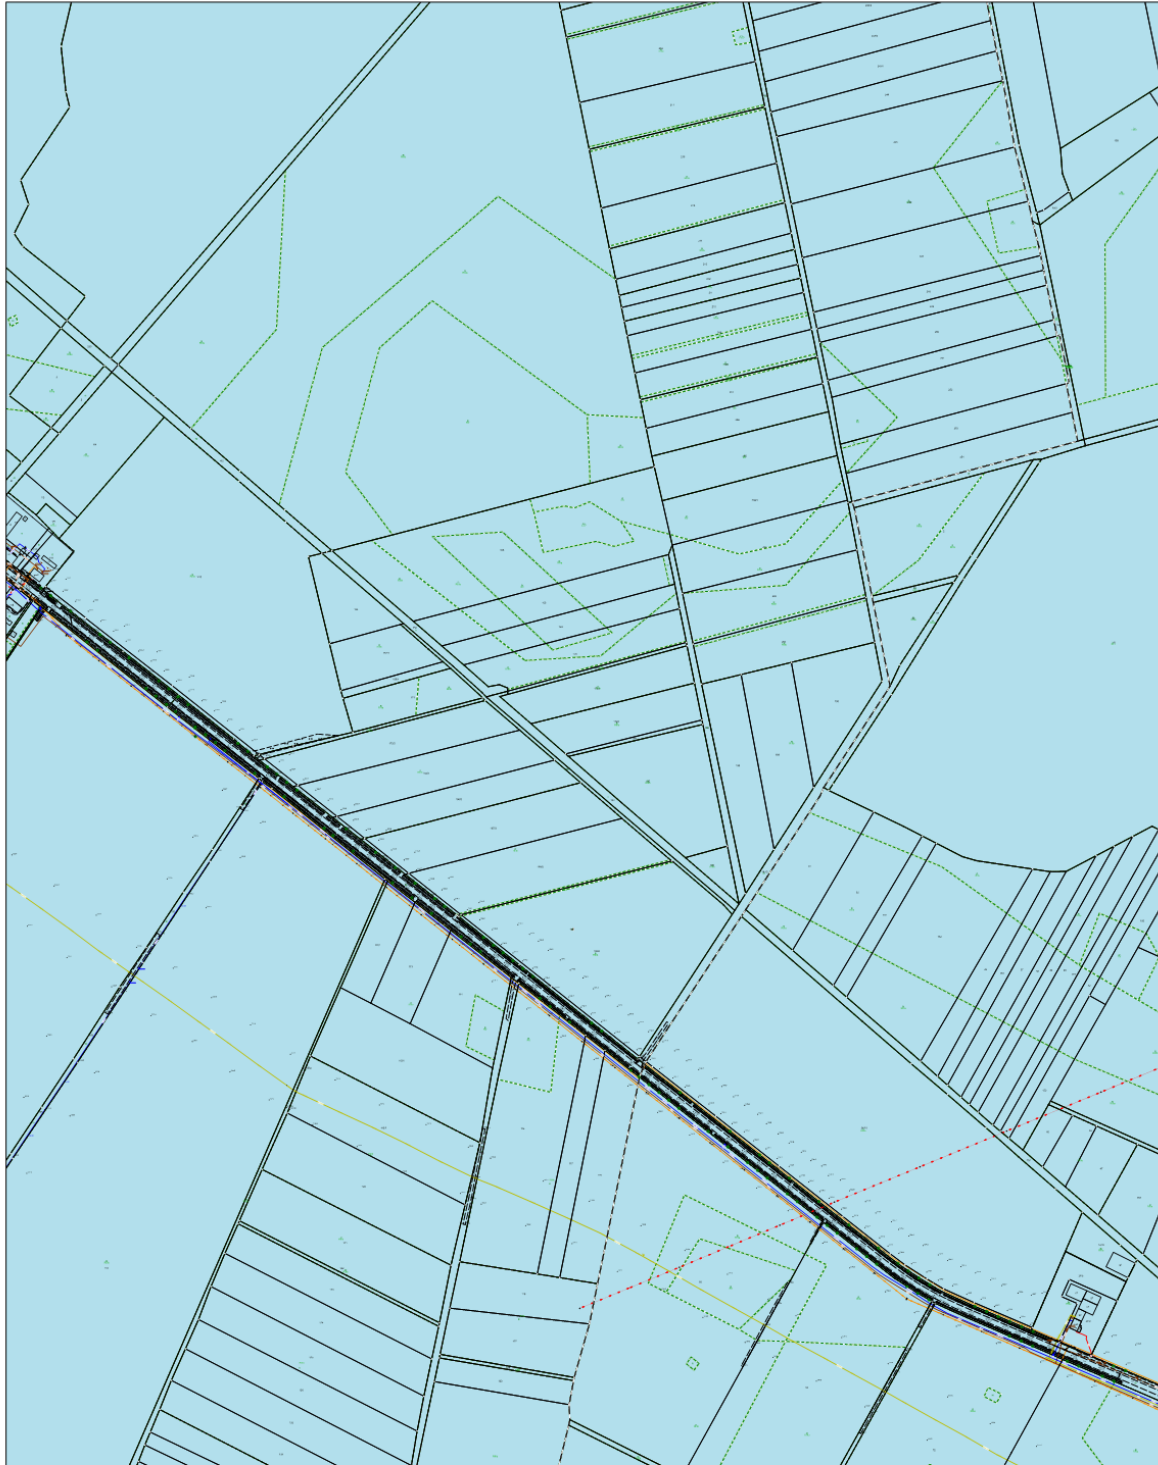

GRANICE OBSZARU ZDEGRADOWANEGO I OBSZARU REWITALIZACJI NA TERENIE GMINY POGORZELA - ZAŁĄCZNIK DO UCHWAŁY NR XX/113/2026 RADY MIEJSKIEJ W POGORZELI Z DNIA 02.03.2026 R.

LEGENDA:

-  Granice gminy Pogorzela
-  Obszar Zdegradowany
-  Granice jednostek analitycznych
-  Obszar Rewitalizacji

SKALA: 1:5 000 ARKUSZ 5

0 100 200 m





GRANICE OBSZARU ZDEGRADOWANEGO I OBSZARU REWITALIZACJI NA TERENIE GMINY POGORZELA - ZAŁĄCZNIK DO UCHWAŁY NR XX/113/2026 RADY MIEJSKIEJ W POGORZELI Z DNIA 02.03.2026 R.

LEGENDA:

-  Granice gminy Pogorzela
-  Obszar Zdegradowany
-  Granice jednostek analitycznych
-  Obszar Rewitalizacji

SKALA: 1:5 000 ARKUSZ 6

0 100 200 m







GRANICE OBSZARU ZDEGRADOWANEGO I OBSZARU REWITALIZACJI NA TERENIE GMINY POGORZELA - ZAŁĄCZNIK DO UCHWAŁY NR XX/113/2026 RADY MIEJSKIEJ W POGORZELI Z DNIA 02.03.2026 R.

LEGENDA:

-  Granice gminy Pogorzela
-  Obszar Zdegradowany
-  Granice jednostek analitycznych
-  Obszar Rewitalizacji

SKALA: 1:5 000 ARKUSZ 7

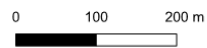

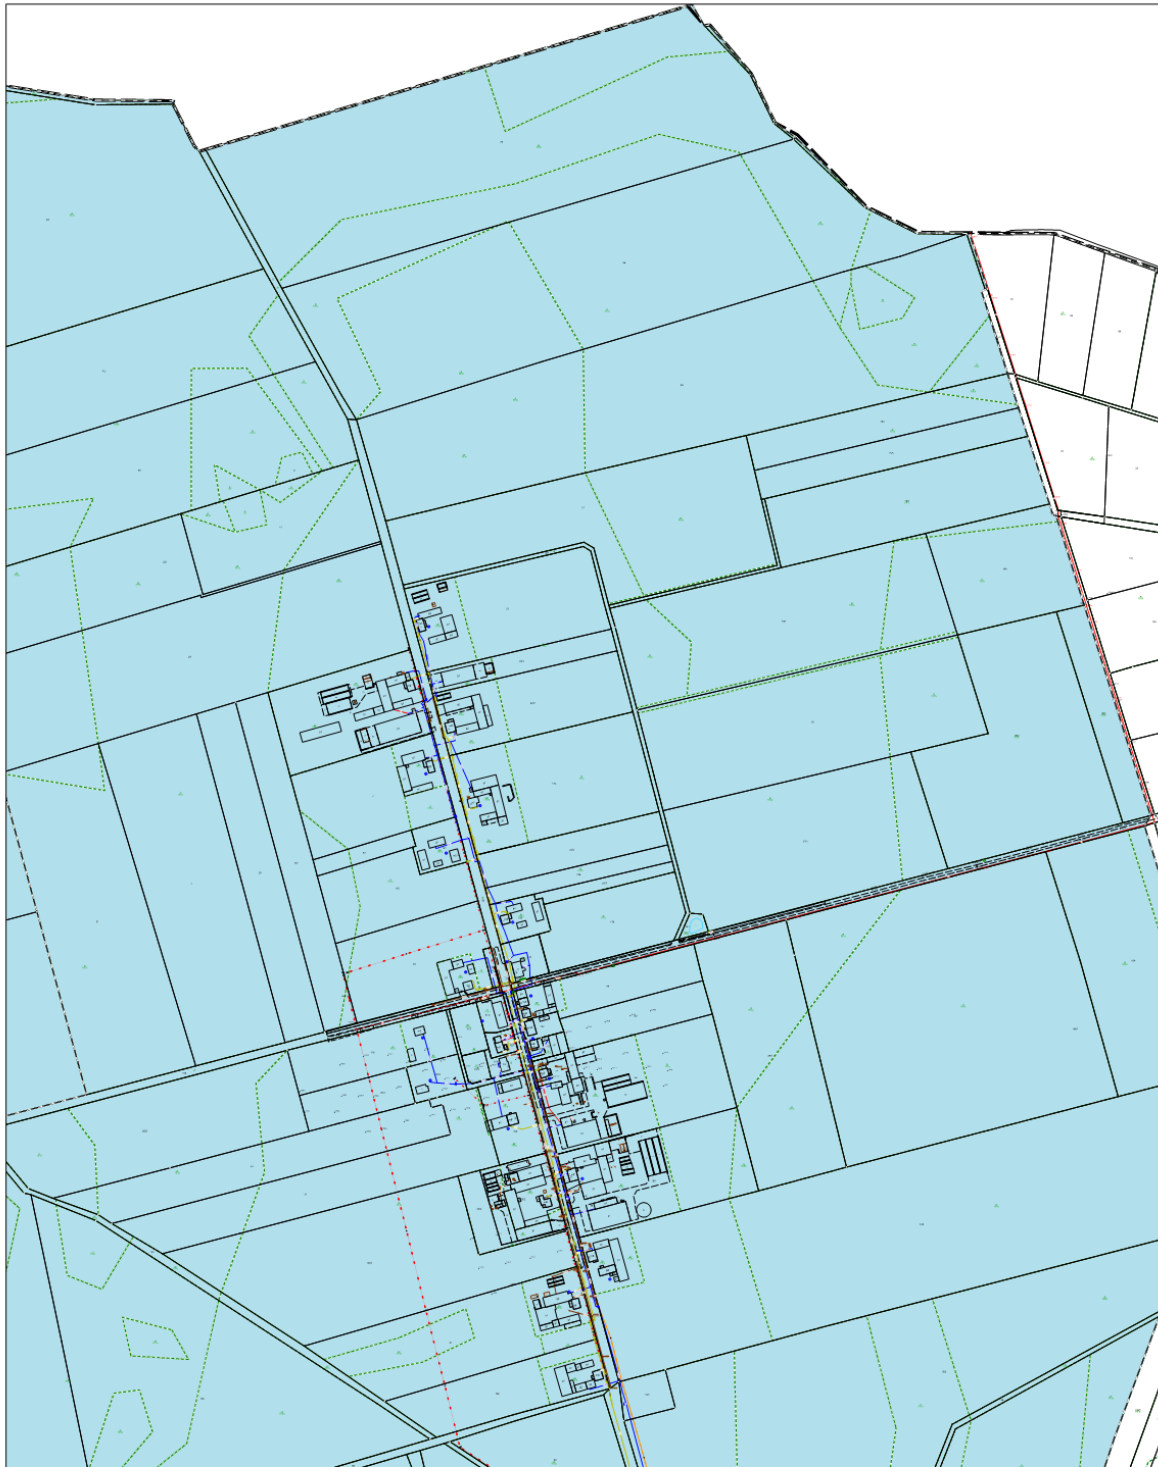

GRANICE OBSZARU ZDEGRADOWANEGO I OBSZARU REWITALIZACJI NA TERENIE GMINY POGORZELA - ZAŁĄCZNIK DO UCHWAŁY NR XX/113/2026 RADY MIEJSKIEJ W POGORZELI Z DNIA 02.03.2026 R.


LEGENDA:

-  Granice gminy Pogorzela
-  Obszar Zdegradowany
-  Granice jednostek analitycznych
-  Obszar Rewitalizacji

SKALA: 1:5 000 ARKUSZ 8

0 100 200 m



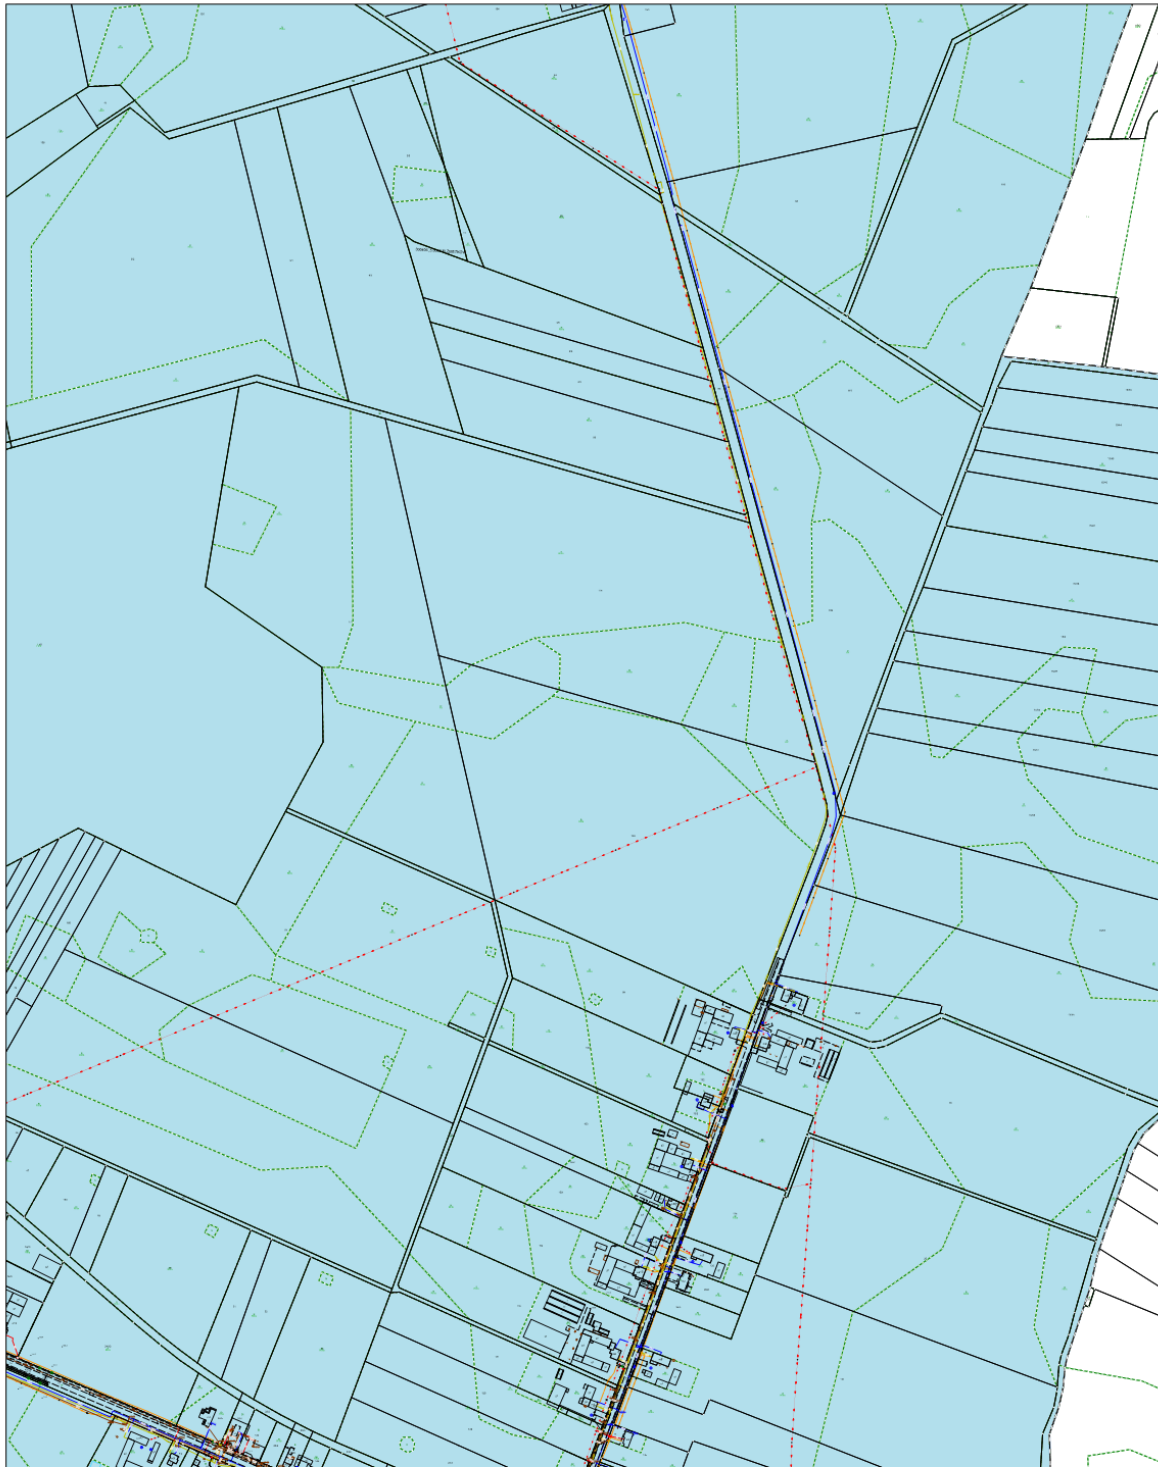


GRANICE OBSZARU ZDEGRADOWANEGO I OBSZARU REWITALIZACJI NA TERENIE GMINY POGORZELA - ZAŁĄCZNIK DO UCHWAŁY NR XX/113/2026 RADY MIEJSKIEJ W POGORZELI Z DNIA 02.03.2026 R.

LEGENDA:

-  Granice gminy Pogorzela
-  Obszar Zdegradowany
-  Granice jednostek analitycznych
-  Obszar Rewitalizacji

SKALA: 1:5 000 ARKUSZ 9

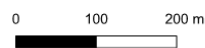



GRANICE OBSZARU ZDEGRADOWANEGO I OBSZARU REWITALIZACJI NA TERENIE GMINY POGORZELA - ZAŁĄCZNIK DO UCHWAŁY NR XX/113/2026 RADY MIEJSKIEJ W POGORZELI Z DNIA 02.03.2026 R.


LEGENDA:

-  Granice gminy Pogorzela
-  Obszar Zdegradowany
-  Granice jednostek analitycznych
-  Obszar Rewitalizacji

SKALA: 1:5 000 ARKUSZ 10

0 100 200 m



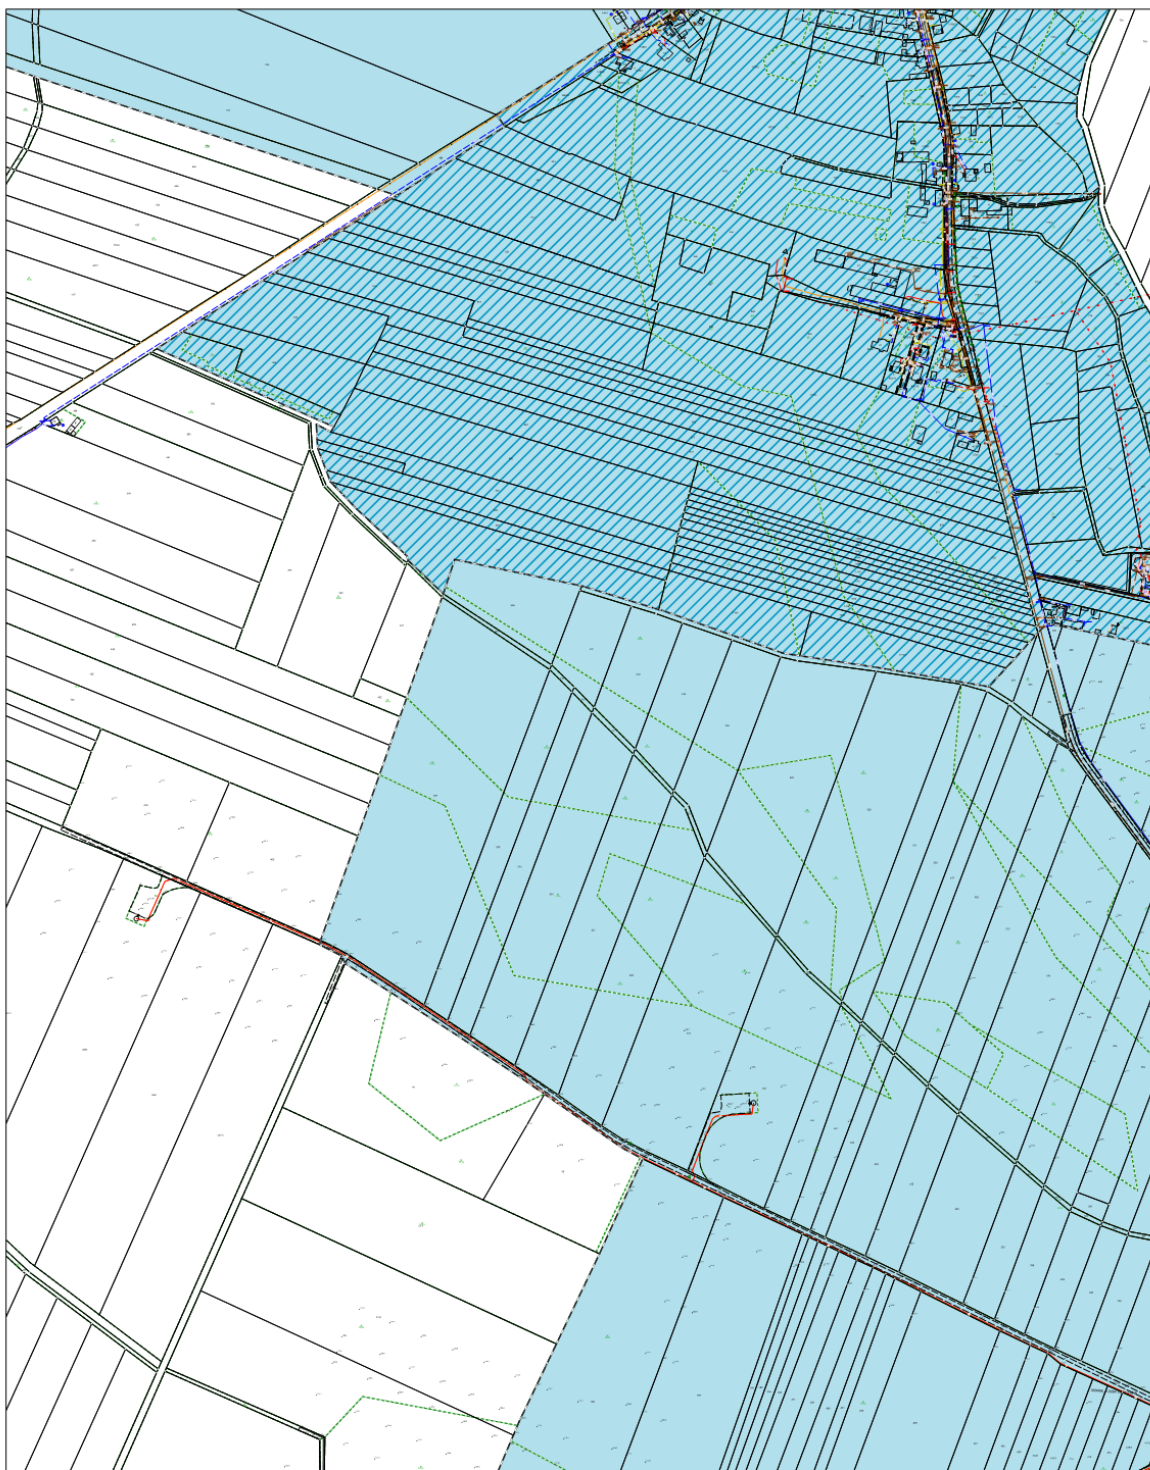

GRANICE OBSZARU ZDEGRADOWANEGO I OBSZARU REWITALIZACJI NA TERENIE GMINY POGORZELA - ZAŁĄCZNIK DO UCHWAŁY NR XX/113/2026 RADY MIEJSKIEJ W POGORZELI Z DNIA 02.03.2026 R.

LEGENDA:

-  Granice gminy Pogorzela
-  Obszar Zdegradowany
-  Granice jednostek analitycznych
-  Obszar Rewitalizacji

SKALA: 1:5 000 ARKUSZ 11

0 100 200 m






GRANICE OBSZARU ZDEGRADOWANEGO I OBSZARU REWITALIZACJI NA TERENIE GMINY POGORZELA - ZAŁĄCZNIK DO UCHWAŁY NR XX/113/2026 RADY MIEJSKIEJ W POGORZELI Z DNIA 02.03.2026 R.

LEGENDA:

-  Granice gminy Pogorzela
-  Obszar Zdegradowany
-  Granice jednostek analitycznych
-  Obszar Rewitalizacji

SKALA: 1:5 000 ARKUSZ 12

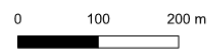



GRANICE OBSZARU ZDEGRADOWANEGO I OBSZARU REWITALIZACJI NA TERENIE GMINY POGORZELA - ZAŁĄCZNIK DO UCHWAŁY NR XX/113/2026 RADY MIEJSKIEJ W POGORZELI Z DNIA 02.03.2026 R.

LEGENDA:

- Graniczmy Pogorzela
- Obszar Zdegradowany
- Graniczmy jednostek analitycznych
- Obszar Rewitalizacji

SKALA: 1:5 000 ARKUSZ 13

0 100 200 m





GRANICE OBSZARU ZDEGRADOWANEGO I OBSZARU REWITALIZACJI NA TERENIE GMINY POGORZELA - ZAŁĄCZNIK DO UCHWAŁY NR XX/113/2026 RADY MIEJSKIEJ W POGORZELI Z DNIA 02.03.2026 R.


LEGENDA:

-  Granice gminy Pogożela
-  Obszar Zdegradowany
-  Granice jednostek analitycznych
-  Obszar Rewitalizacji

SKALA: 1:5 000 ARKUSZ 14

0 100 200 m



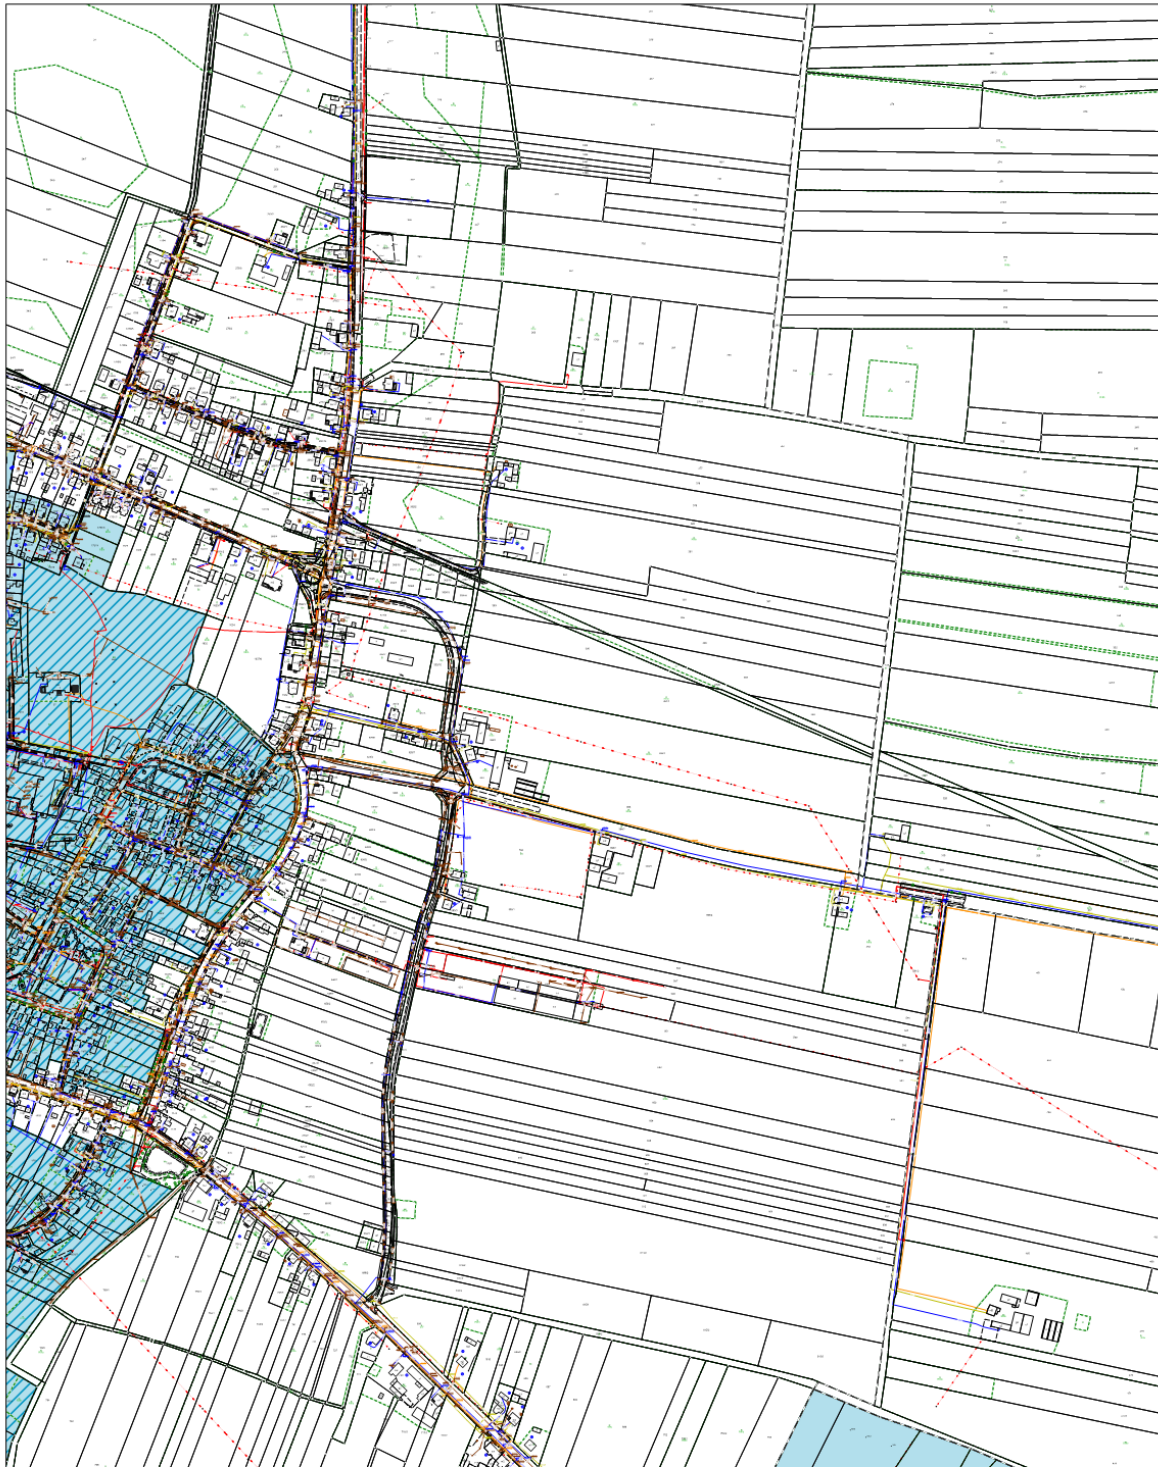

GRANICE OBSZARU ZDEGRADOWANEGO I OBSZARU REWITALIZACJI NA TERENIE GMINY POGORZELA - ZAŁĄCZNIK DO UCHWAŁY NR XX/113/2026 RADY MIEJSKIEJ W POGORZELI Z DNIA 02.03.2026 R.


LEGENDA:

-  Granice gminy Pogorzela
-  Obszar Zdegradowany
-  Granice jednostek analitycznych
-  Obszar Rewitalizacji

SKALA: 1:5 000 ARKUSZ 15

0 100 200 m



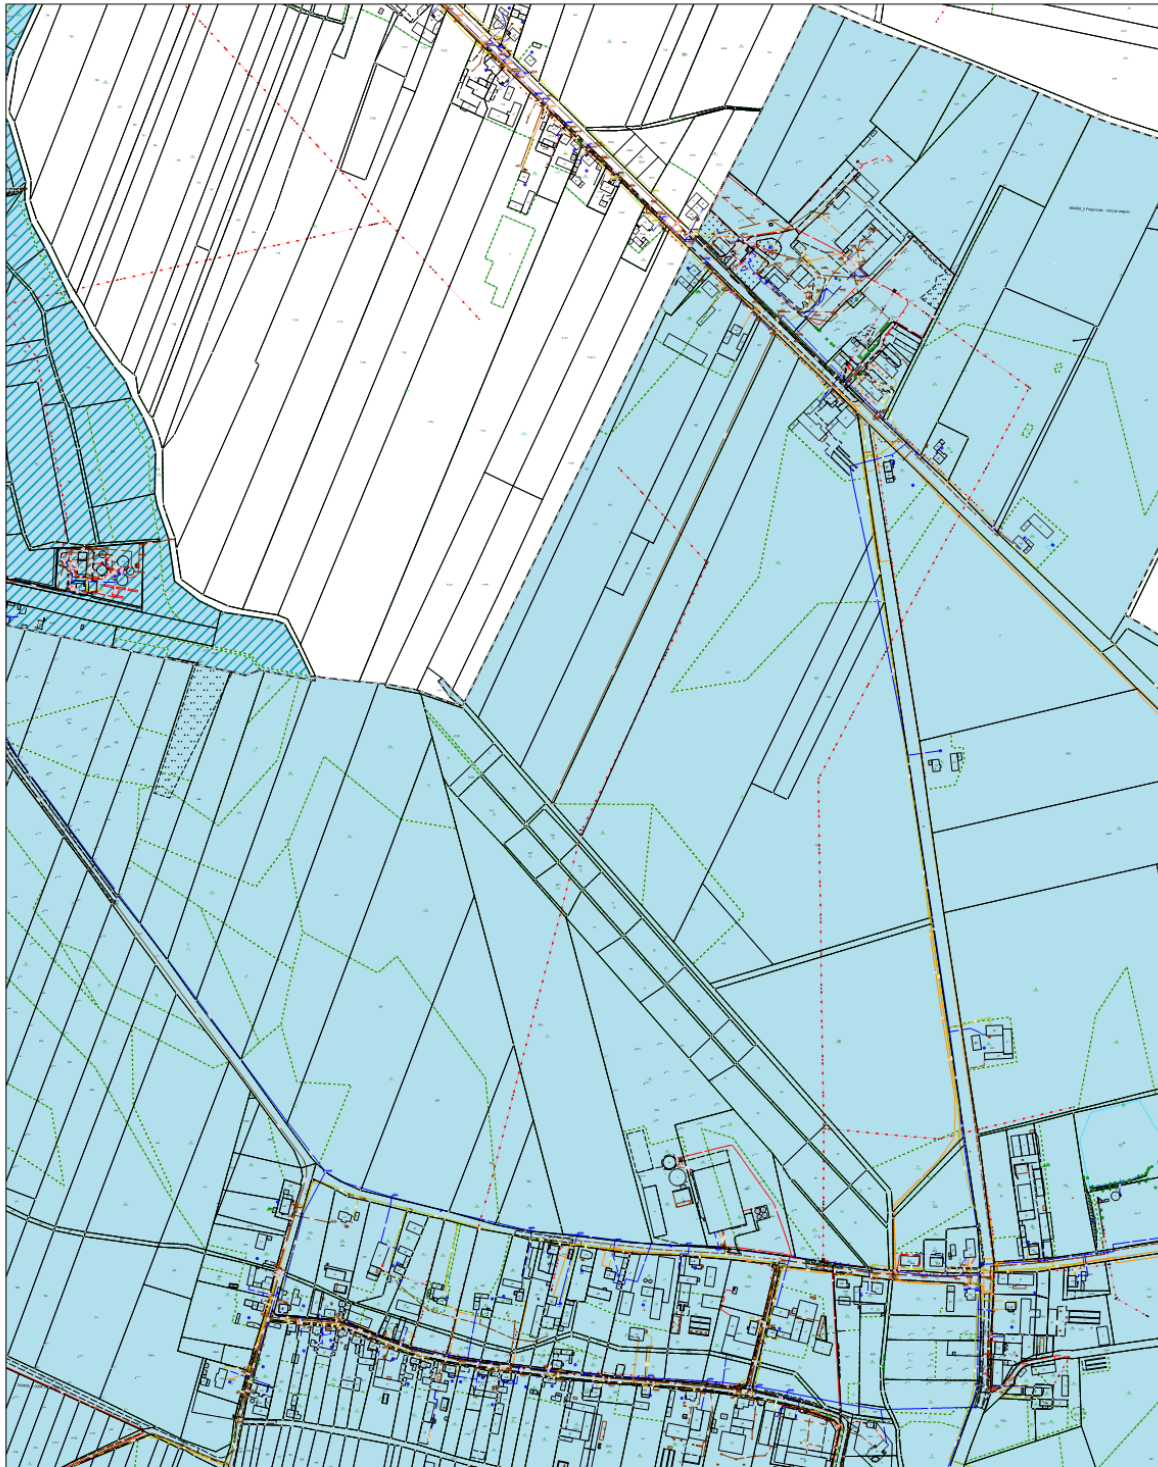

GRANICE OBSZARU ZDEGRADOWANEGO I OBSZARU REWITALIZACJI NA TERENIE GMINY POGORZELA - ZAŁĄCZNIK DO UCHWAŁY NR XX/113/2026 RADY MIEJSKIEJ W POGORZELI Z DNIA 02.03.2026 R.


LEGENDA:

-  Granice gminy Pogorzela
-  Obszar Zdegradowany
-  Obszar Rewitalizacji
-  Granice jednostek analitycznych

SKALA: 1:5 000 ARKUSZ 16

0 100 200 m



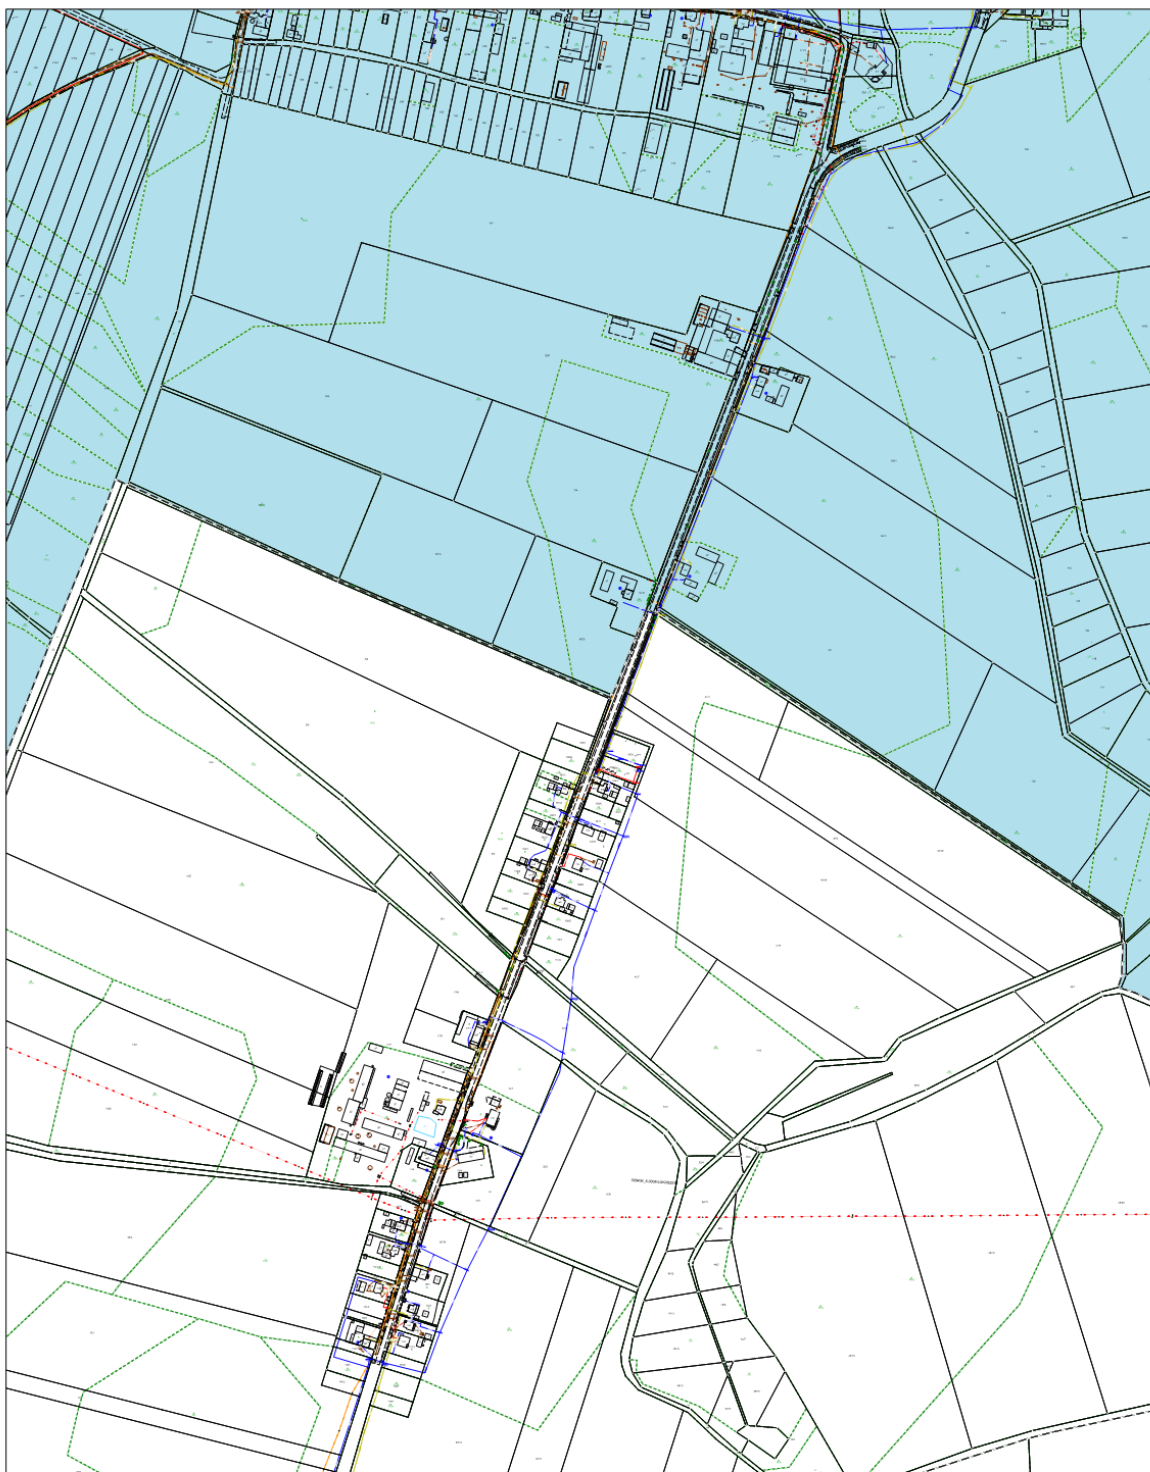


GRANICE OBSZARU ZDEGRADOWANEGO I OBSZARU REWITALIZACJI NA TERENIE GMINY POGORZELA - ZAŁĄCZNIK DO UCHWAŁY NR XX/113/2026 RADY MIEJSKIEJ W POGORZELI Z DNIA 02.03.2026 R.


LEGENDA:

-  Granice gminy Pogorzela
-  Obszar Zdegradowany
-  Granice jednostek analitycznych
-  Obszar Rewitalizacji

SKALA: 1:5 000 ARKUSZ 17

0 100 200 m

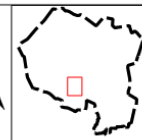

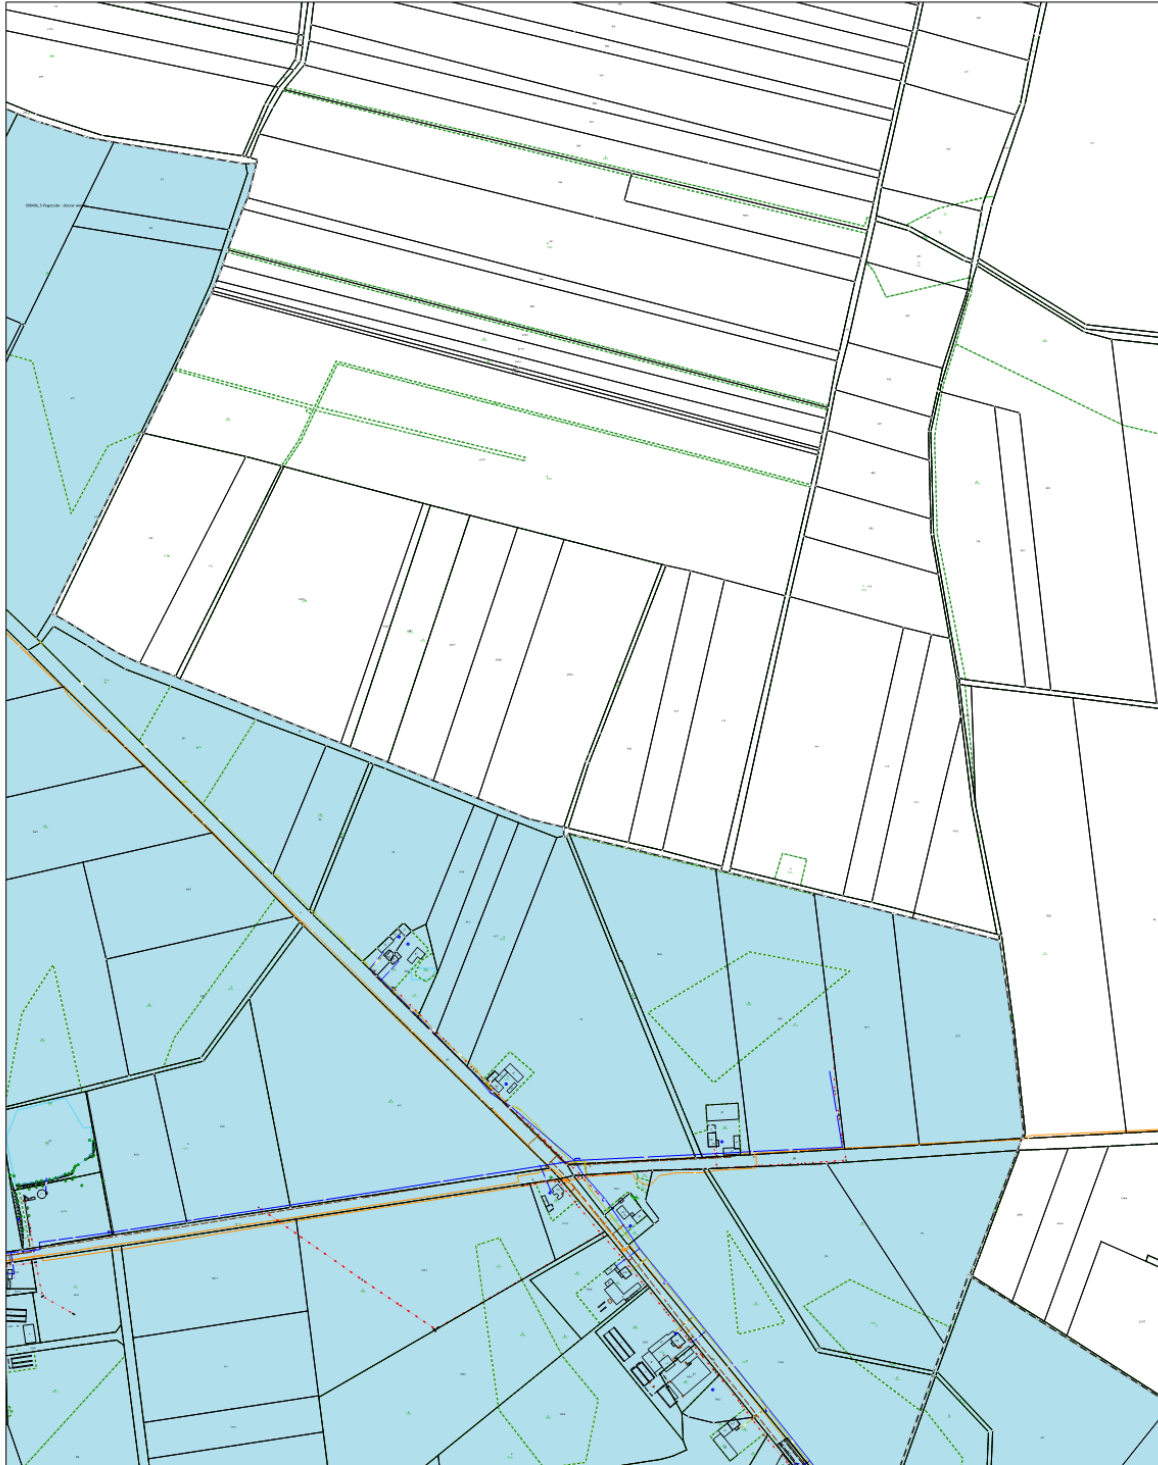

GRANICE OBSZARU ZDEGRADOWANEGO I OBSZARU REWITALIZACJI NA TERENIE GMINY POGORZELA - ZAŁĄCZNIK DO UCHWAŁY NR XX/113/2026 RADY MIEJSKIEJ W POGORZELI Z DNIA 02.03.2026 R.


LEGENDA:

-  Granice gminy Pogorzela
-  Obszar Zdegradowany
-  Granice jednostek analitycznych
-  Obszar Rewitalizacji

SKALA: 1:5 000 ARKUSZ 18

0 100 200 m



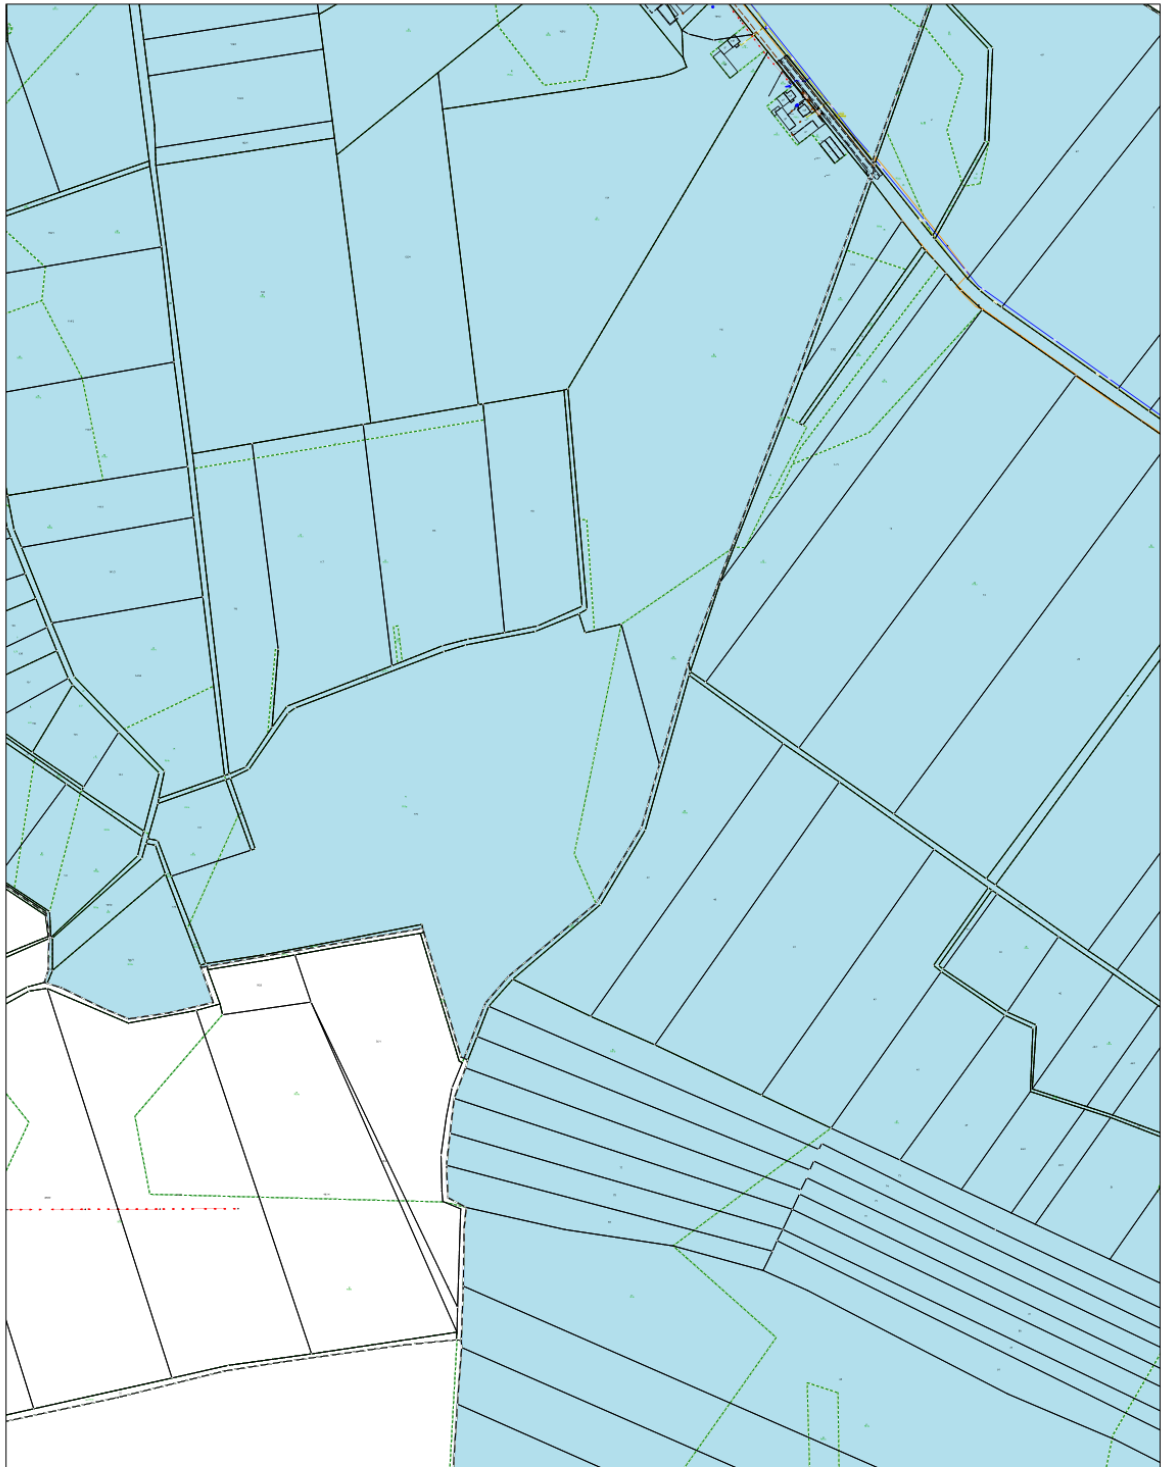

GRANICE OBSZARU ZDEGRADOWANEGO I OBSZARU REWITALIZACJI NA TERENIE GMINY POGORZELA - ZAŁĄCZNIK DO UCHWAŁY NR XX/113/2026 RADY MIEJSKIEJ W POGORZELI Z DNIA 02.03.2026 R.


LEGENDA:

-  Granice gminy Pogorzela
-  Obszar Zdegradowany
-  Granice jednostek analitycznych
-  Obszar Rewitalizacji

SKALA: 1:5 000 ARKUSZ 19

0 100 200 m



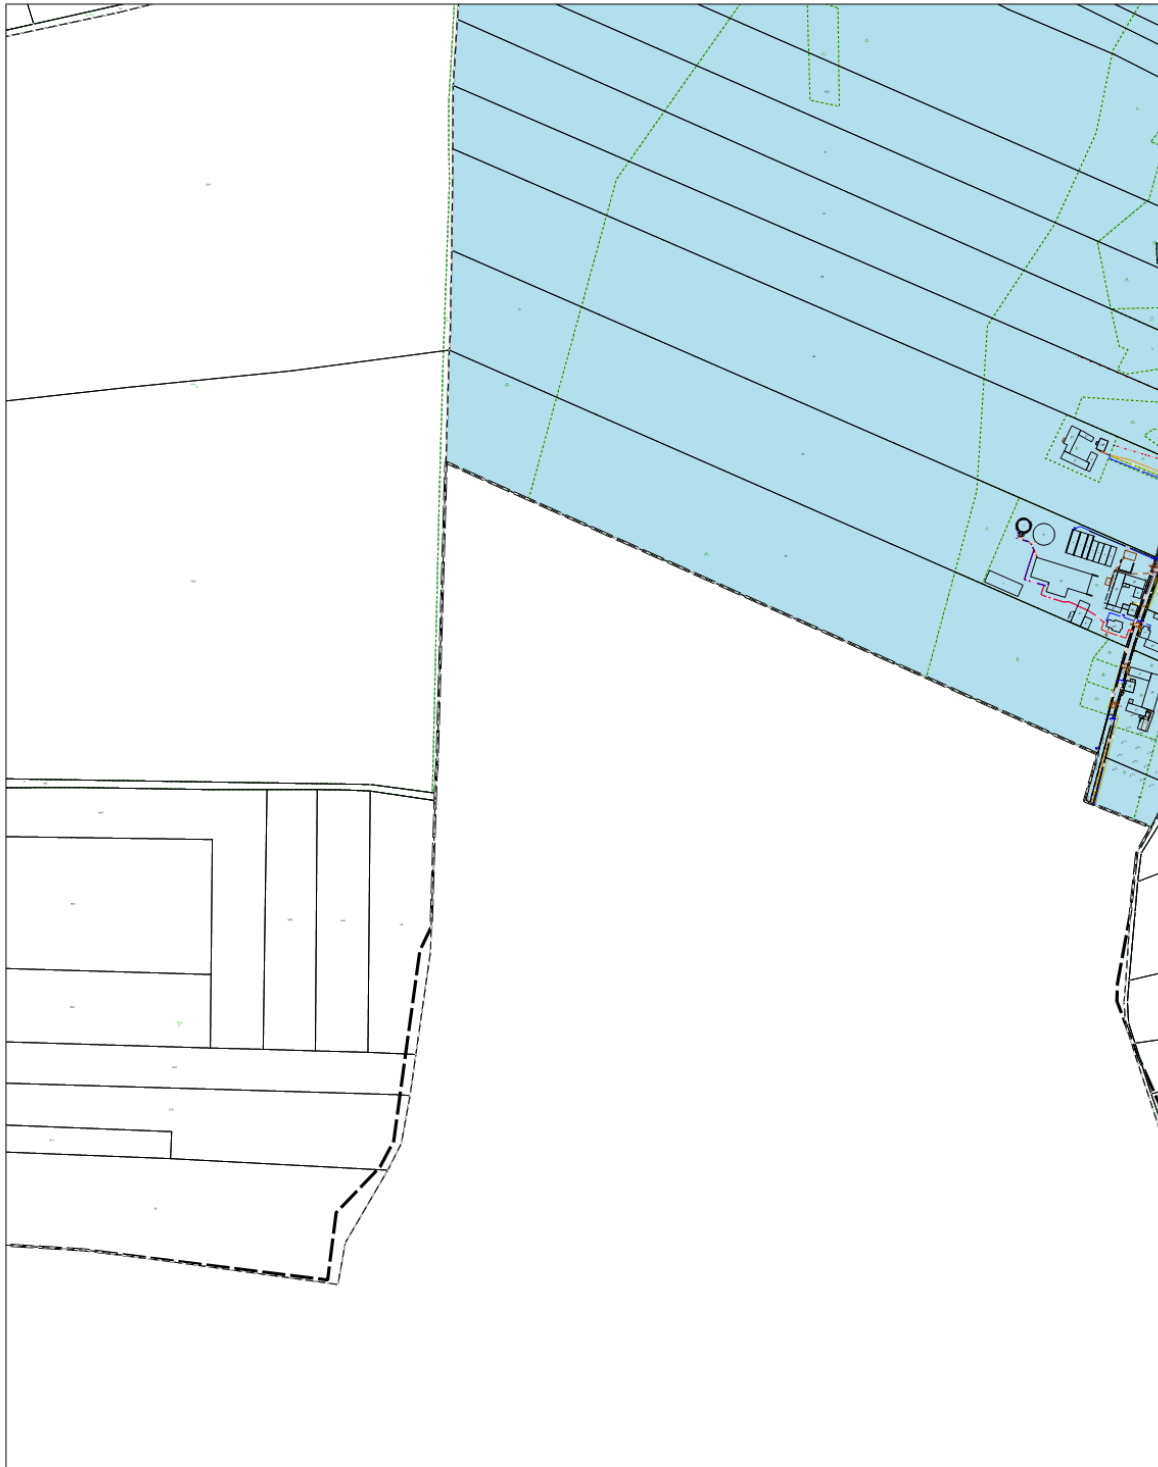


GRANICE OBSZARU ZDEGRADOWANEGO I OBSZARU REWITALIZACJI NA TERENIE GMINY POGORZELA - ZAŁĄCZNIK DO UCHWAŁY NR XX/113/2026 RADY MIEJSKIEJ W POGORZELI Z DNIA 02.03.2026 R.

LEGENDA:

-  Granice gminy Pogorzela
-  Obszar Zdegradowany
-  Granice jednostek analitycznych
-  Obszar Rewitalizacji

SKALA: 1:5 000 ARKUSZ 20



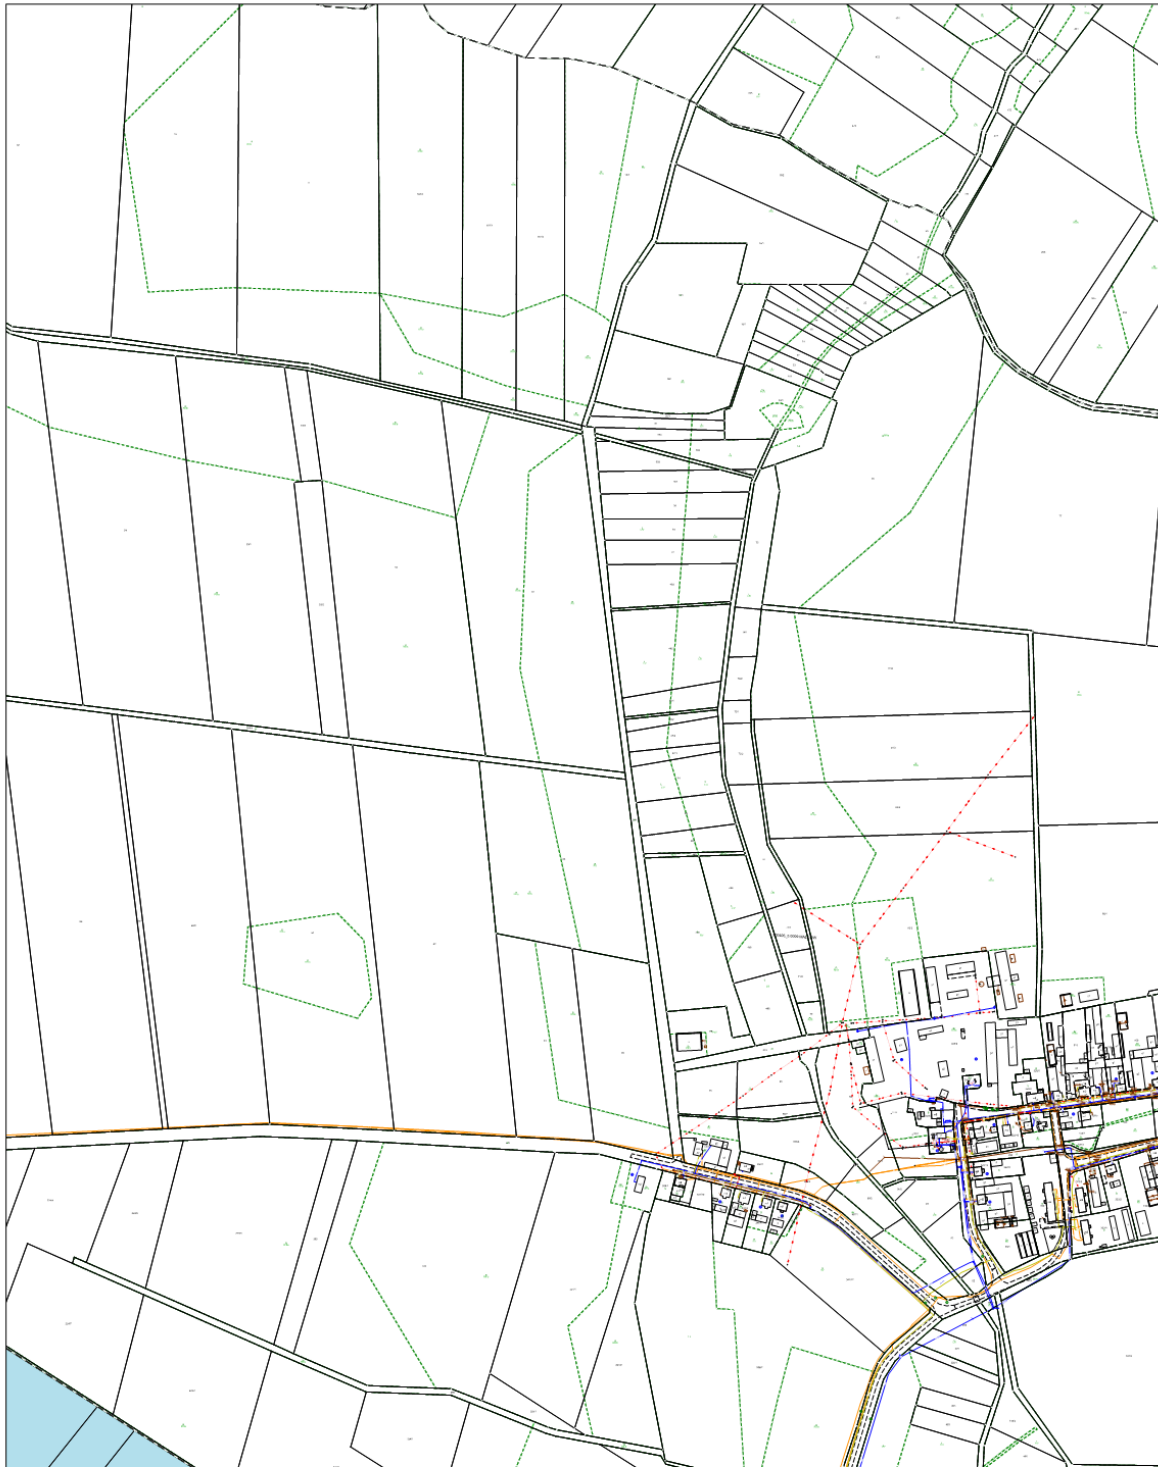


GRANICE OBSZARU ZDEGRADOWANEGO I OBSZARU REWITALIZACJI NA TERENIE GMINY POGORZELA - ZAŁĄCZNIK DO UCHWAŁY NR XX/113/2026 RADY MIEJSKIEJ W POGORZELI Z DNIA 02.03.2026 R.

LEGENDA:

-  Granice gminy Pogorzela
-  Obszar Zdegradowany
-  Granice jednostek analitycznych
-  Obszar Rewitalizacji

SKALA: 1:5 000 ARKUSZ 21



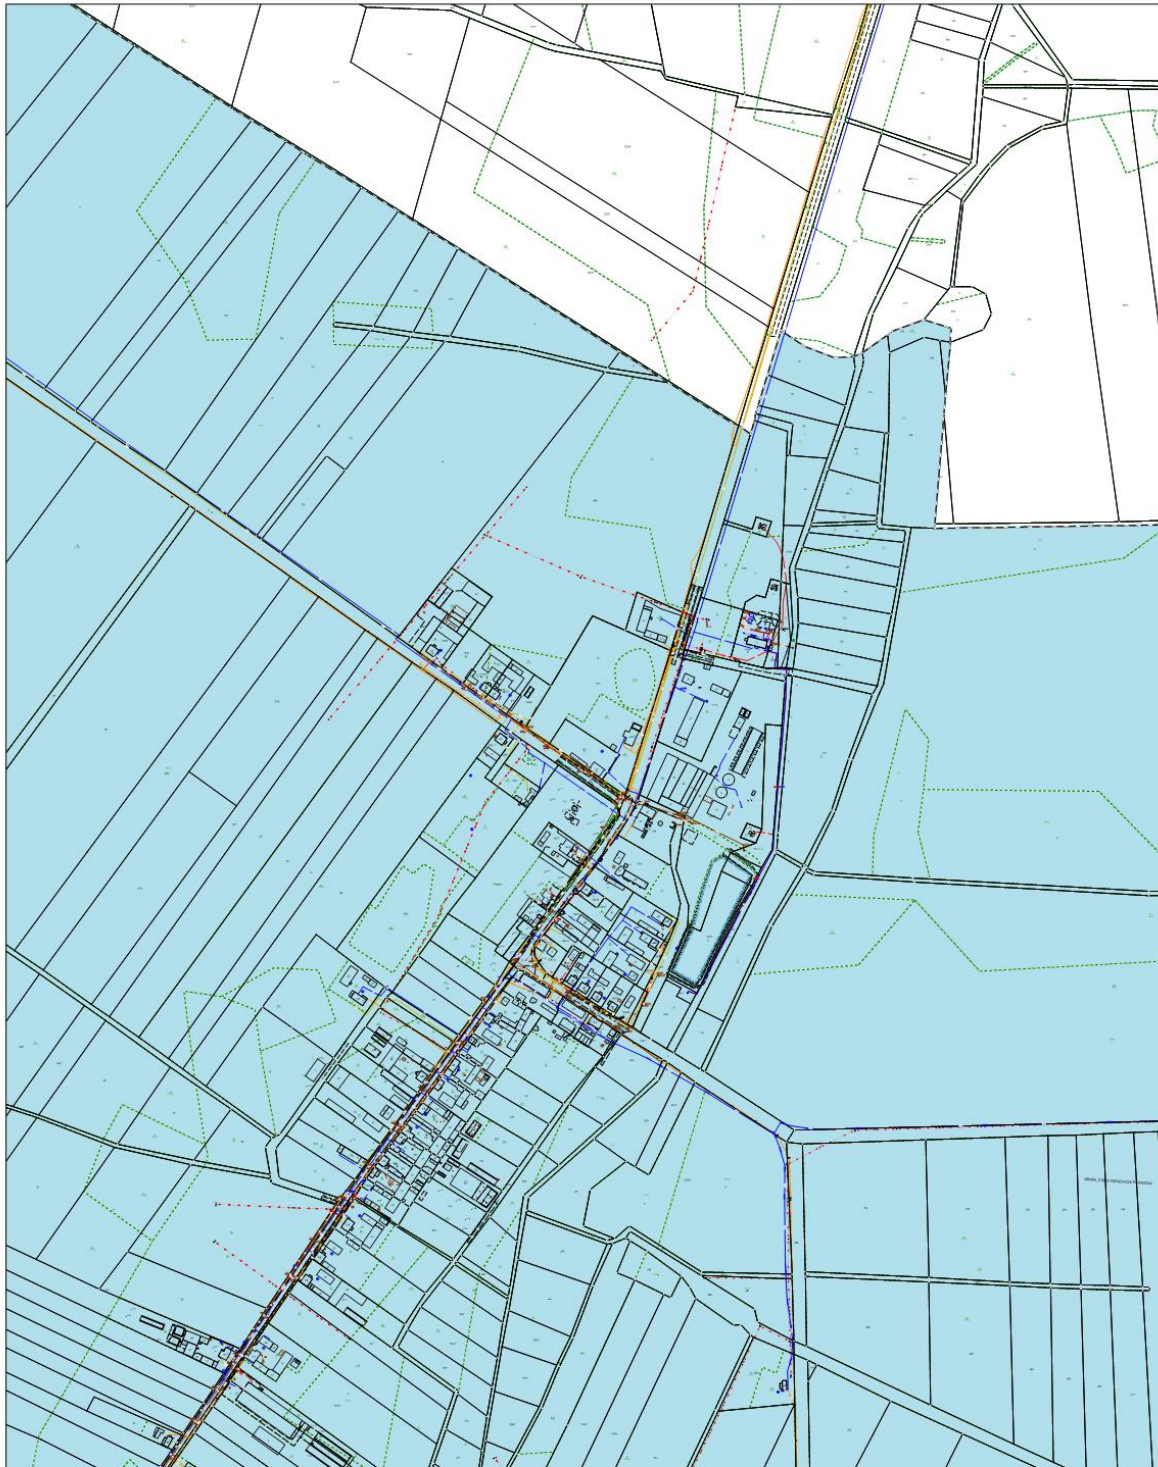


GRANICE OBSZARU ZDEGRADOWANEGO I OBSZARU REWITALIZACJI NA TERENIE GMINY POGORZELA - ZAŁĄCZNIK DO UCHWAŁY NR XX/113/2026 RADY MIEJSKIEJ W POGORZELI Z DNIA 02.03.2026 R.

LEGENDA:

-  Granice gminy Pogorzela
-  Obszar Zdegradowany
-  Granice jednostek analitycznych
-  Obszar Rewitalizacji

SKALA: 1:5 000 ARKUSZ 22



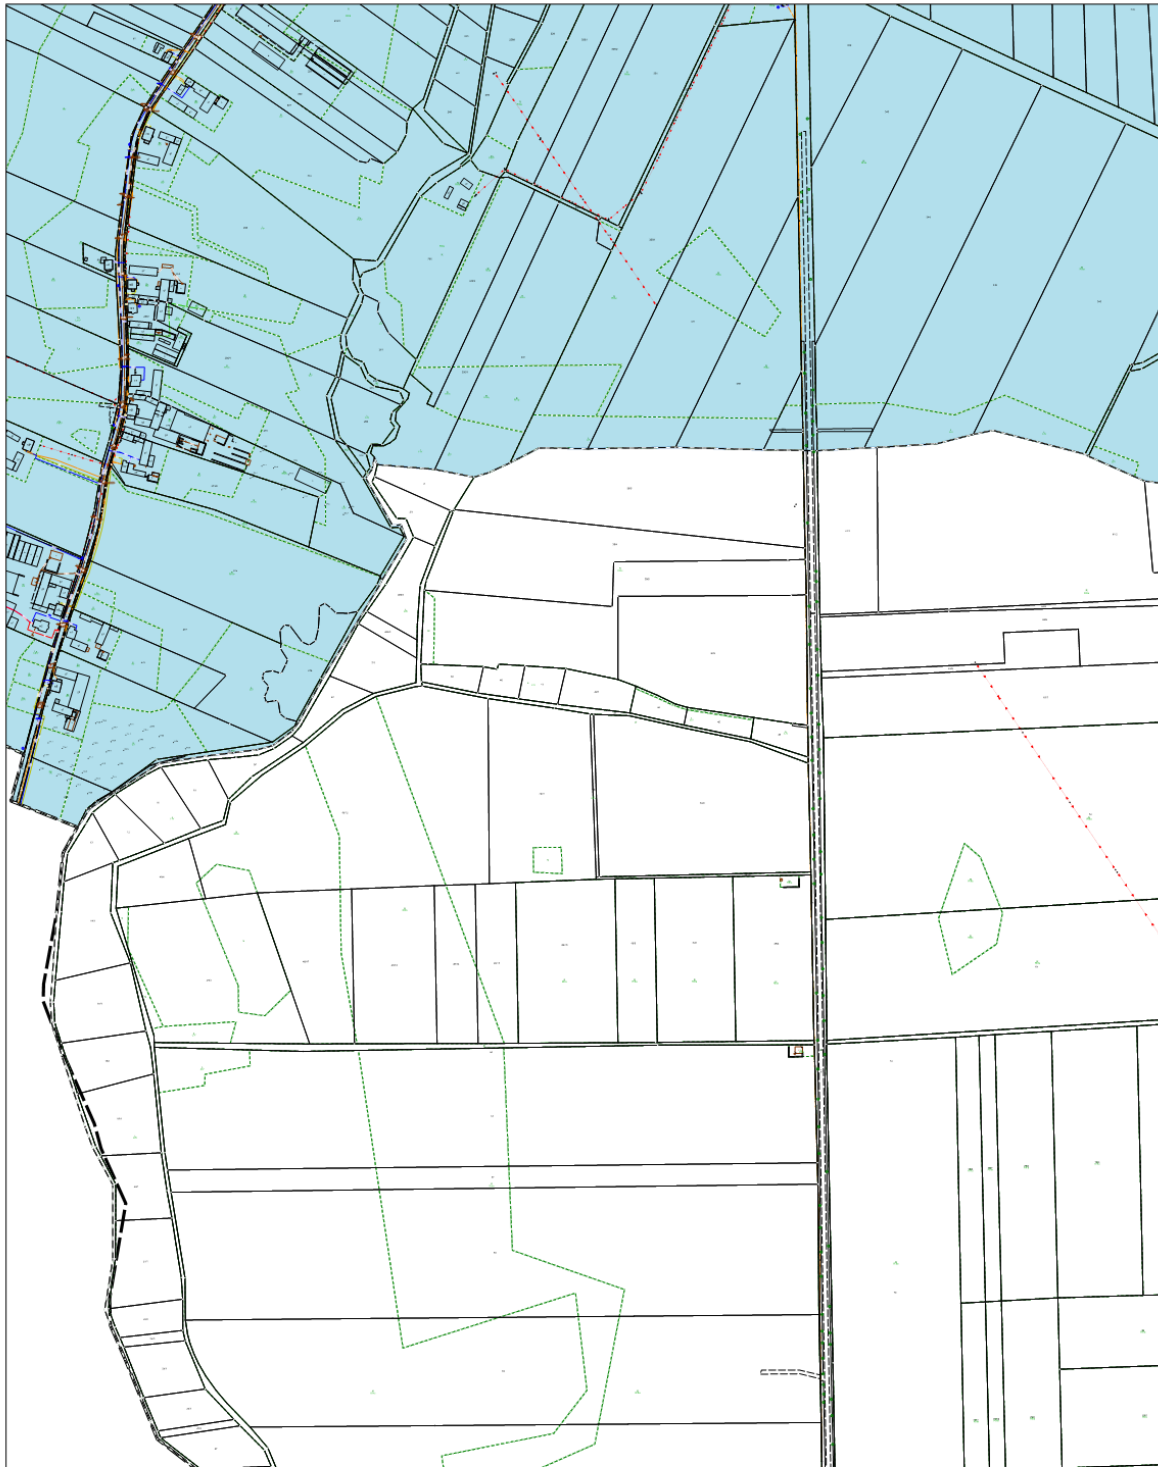

GRANICE OBSZARU ZDEGRADOWANEGO I OBSZARU REWITALIZACJI NA TERENIE GMINY POGORZELA - ZAŁĄCZNIK DO UCHWAŁY NR XX/113/2026 RADY MIEJSKIEJ W POGORZELI Z DNIA 02.03.2026 R.

LEGENDA:

-  Granice gminy Pogożel
-  Obszar Zdegradowany
-  Granice jednostek analitycznych
-  Obszar Rewitalizacji

SKALA: 1:5 000 ARKUSZ 23

0 100 200 m






GRANICE OBSZARU ZDEGRADOWANEGO I OBSZARU REWITALIZACJI NA TERENIE GMINY POGORZELA - ZAŁĄCZNIK DO UCHWAŁY NR XX/113/2026 RĄDY MIEJSKIEJ W POGORZELI Z DNIA 02.03.2026 R.

LEGENDA:

-  Granicz gminy Pogorzela
-  Obszar Zdegradowany
-  Granicz jednostek analitycznych
-  Obszar Rewitalizacji

SKALA: 1:5 000 ARKUSZ 24

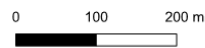




GRANICE OBSZARU ZDEGRADOWANEGO I OBSZARU REWITALIZACJI NA TERENIE GMINY POGORZELA - ZAŁĄCZNIK DO UCHWAŁY NR XX/113/2026 RADY MIEJSKIEJ W POGORZELI Z DNIA 02.03.2026 R.

LEGENDA:

-  Granice gminy Pogorzela
-  Obszar Zdegradowany
-  Granice jednostek analitycznych
-  Obszar Rewitalizacji

SKALA: 1:5 000 ARKUSZ 25




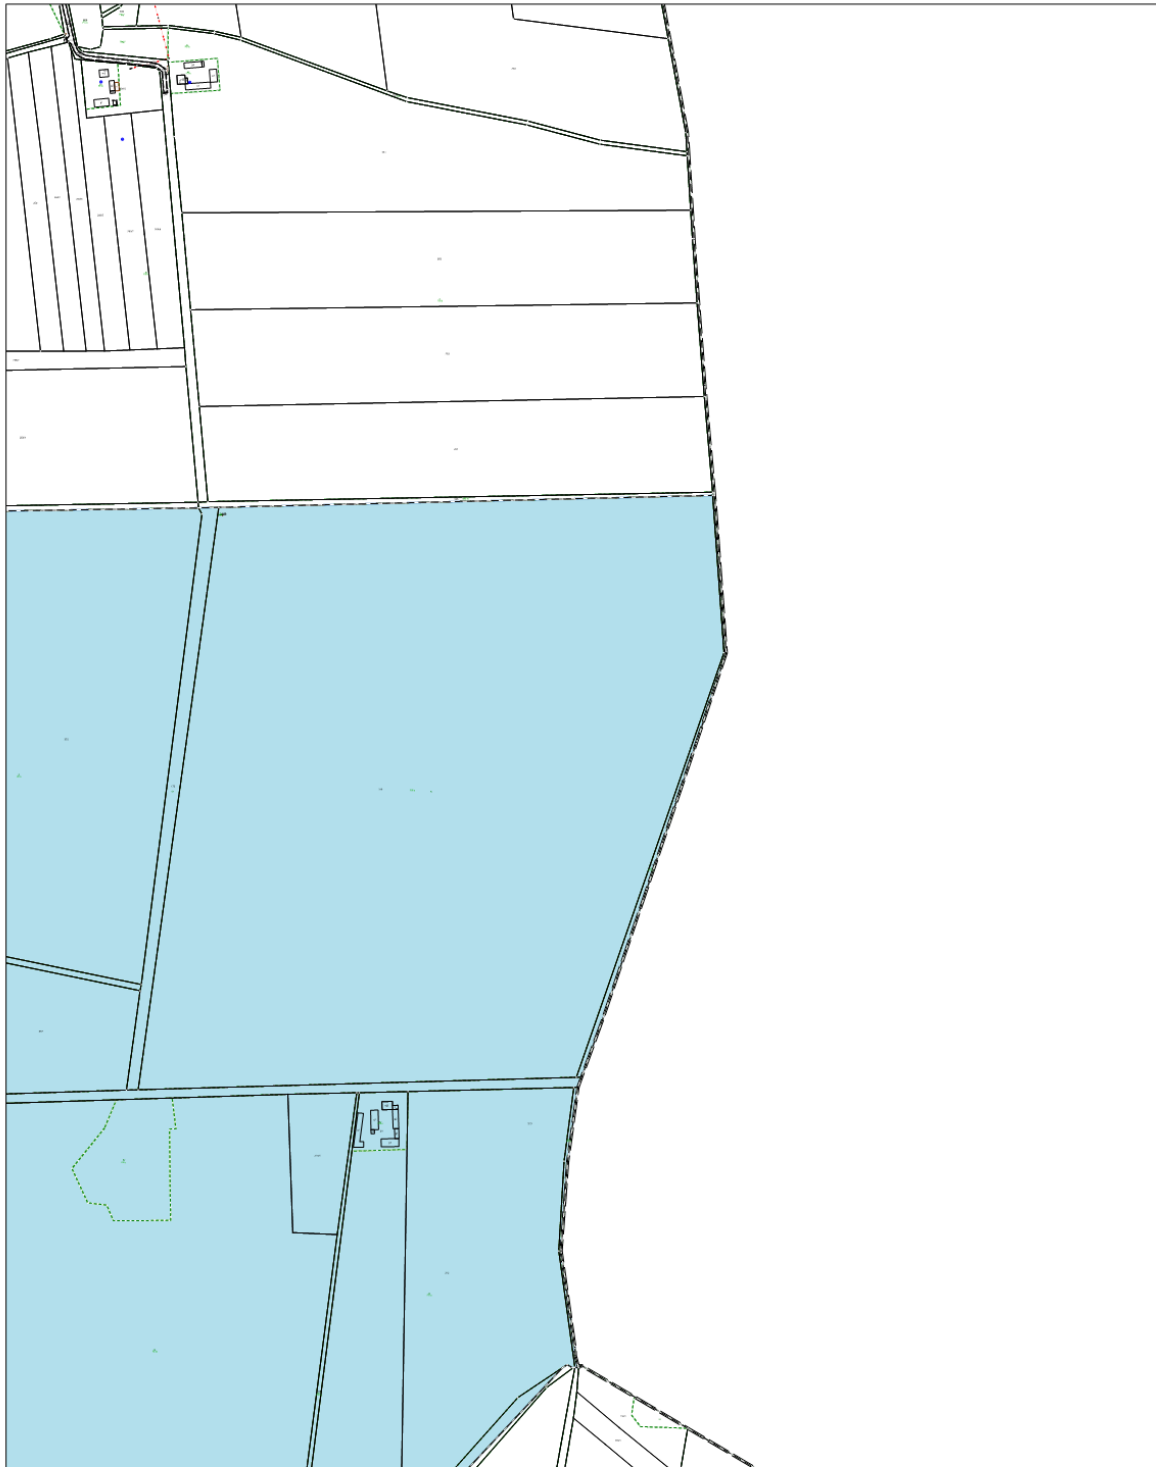


GRANICE OBSZARU ZDEGRADOWANEGO I OBSZARU REWITALIZACJI NA TERENIE GMINY POGORZELA - ZAŁĄCZNIK DO UCHWAŁY NR XX/113/2026 RADY MIEJSKIEJ W POGORZELI Z DNIA 02.03.2026 R.

LEGENDA:

-  Granice gminy Pogorzela
-  Obszar Zdegradowany
-  Obszar Rewitalizacji
-  Granice jednostek analitycznych

SKALA: 1:5 000 ARKUSZ 26

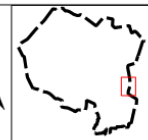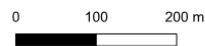



GRANICE OBSZARU ZDEGRADOWANEGO I OBSZARU REWITALIZACJI NA TERENIE GMINY POGORZELA - ZAŁĄCZNIK DO UCHWAŁY NR XX/113/2026 RADY MIEJSKIEJ W POGORZELI Z DNIA 02.03.2026 R.

LEGENDA:

-  Granice gminy Pogorzela
-  Obszar Zdegradowany
-  Granice jednostek analitycznych
-  Obszar Rewitalizacji

SKALA: 1:5 000 ARKUSZ 27

0 100 200 m

