



# DZIENNIK URZĘDOWY

## WOJEWÓDZTWA WIELKOPOLSKIEGO

---

Poznań, dnia 2 kwietnia 2026 r.

Poz. 2736

### UCHWAŁA NR XXI/131/26 RADY MIEJSKIEJ W MIEJSKIEJ GÓRCIE

z dnia 25 marca 2026 r.

#### **w sprawie obszaru zdegradowanego i obszaru rewitalizacji na terenie Gminy Miejska Górka**

Na podstawie art. 8 ust. 1 i art. 11 ust. 5 pkt. 1 ustawy z dnia 9 października 2015 r. o rewitalizacji (t.j. Dz. U. z 2024 r. poz. 278) uchwała się, co następuje:


**§ 1.** Wyznacza się obszar zdegradowany i obszar rewitalizacji na terenie Gminy Miejska Górka, w granicach określonych w załączniku graficznym do niniejszej uchwały.

**§ 2.** Wykonanie uchwały powierza się Burmistrzowi Miejskiej Górki.

**§ 3.** Uchwała wchodzi w życie po upływie 14 dni od dnia ogłoszenia w Dzienniku Urzędowym Województwa Wielkopolskiego.

Przewodniczący Rady Miejskiej  
(-) Zdzisław Goliński

Załącznik  
do uchwały Nr XXI/131/26  
Rady Miejskiej w Miejskiej Górcie  
z dnia 25 marca 2026 r.

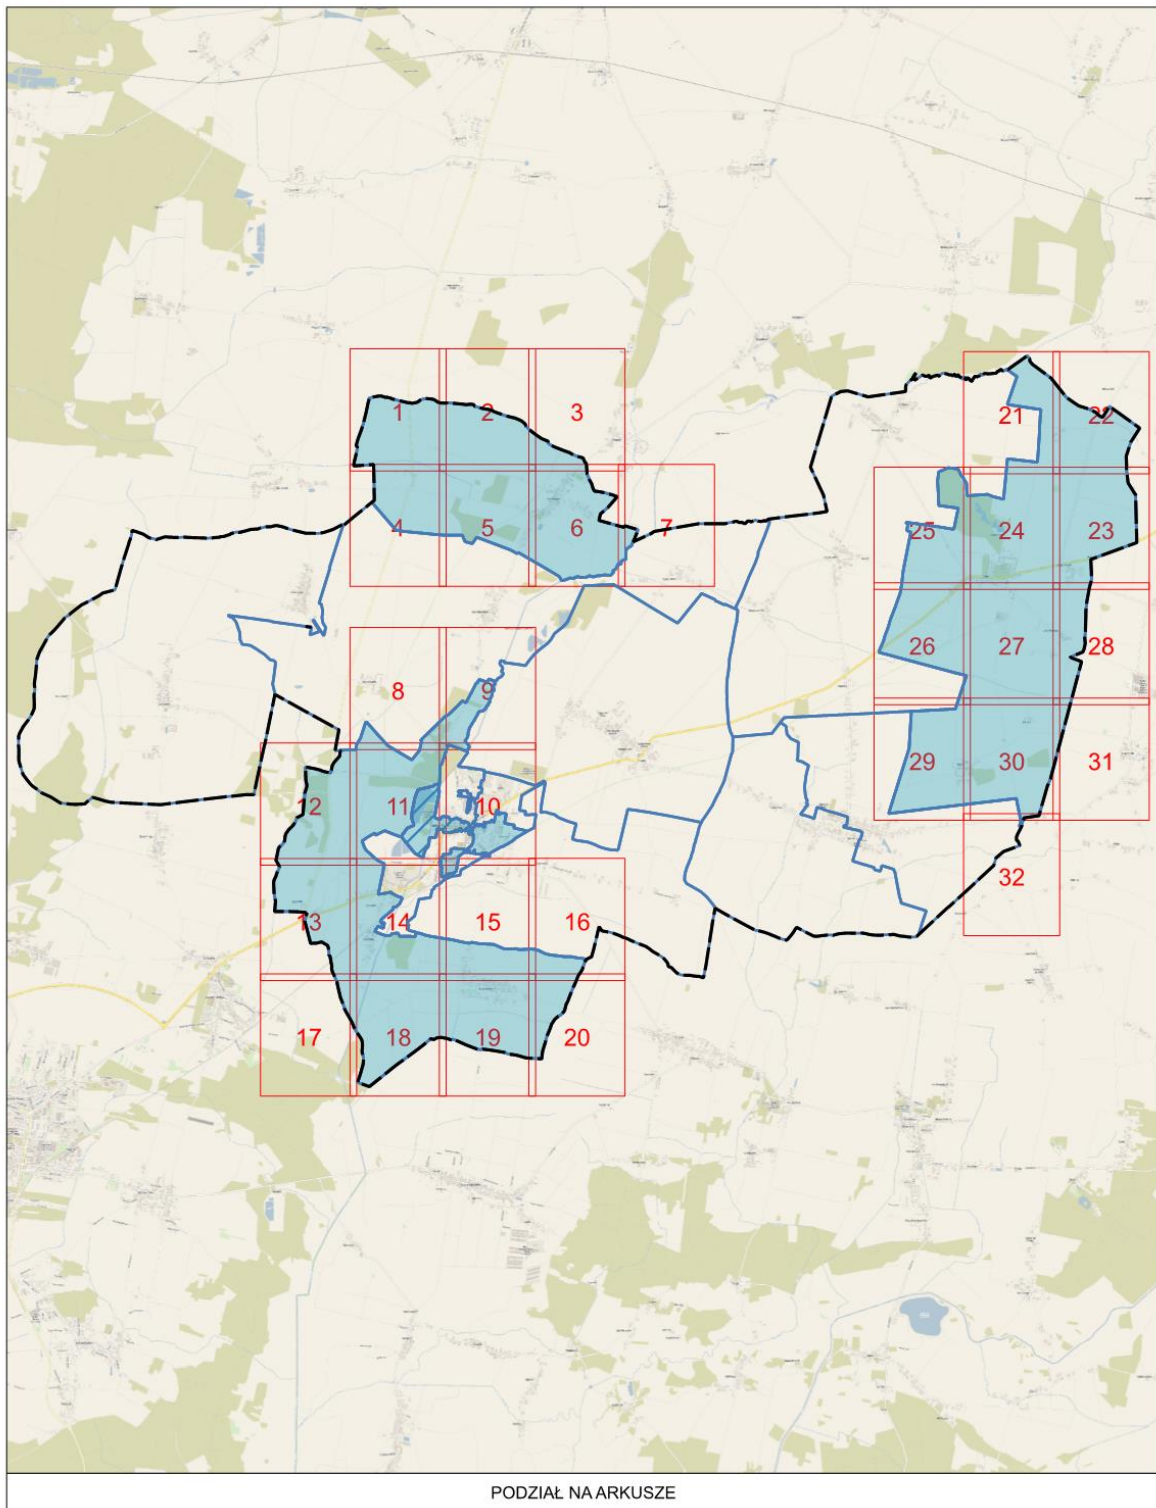



LEGENDA:

-  Granice gminy Miejska Górka
-  Obszar Zdegradowany
-  Granice jednostek analitycznych
-  Obszar Rewitalizacji

SKALA: 1:60 000  
0 1 000 2 000 m




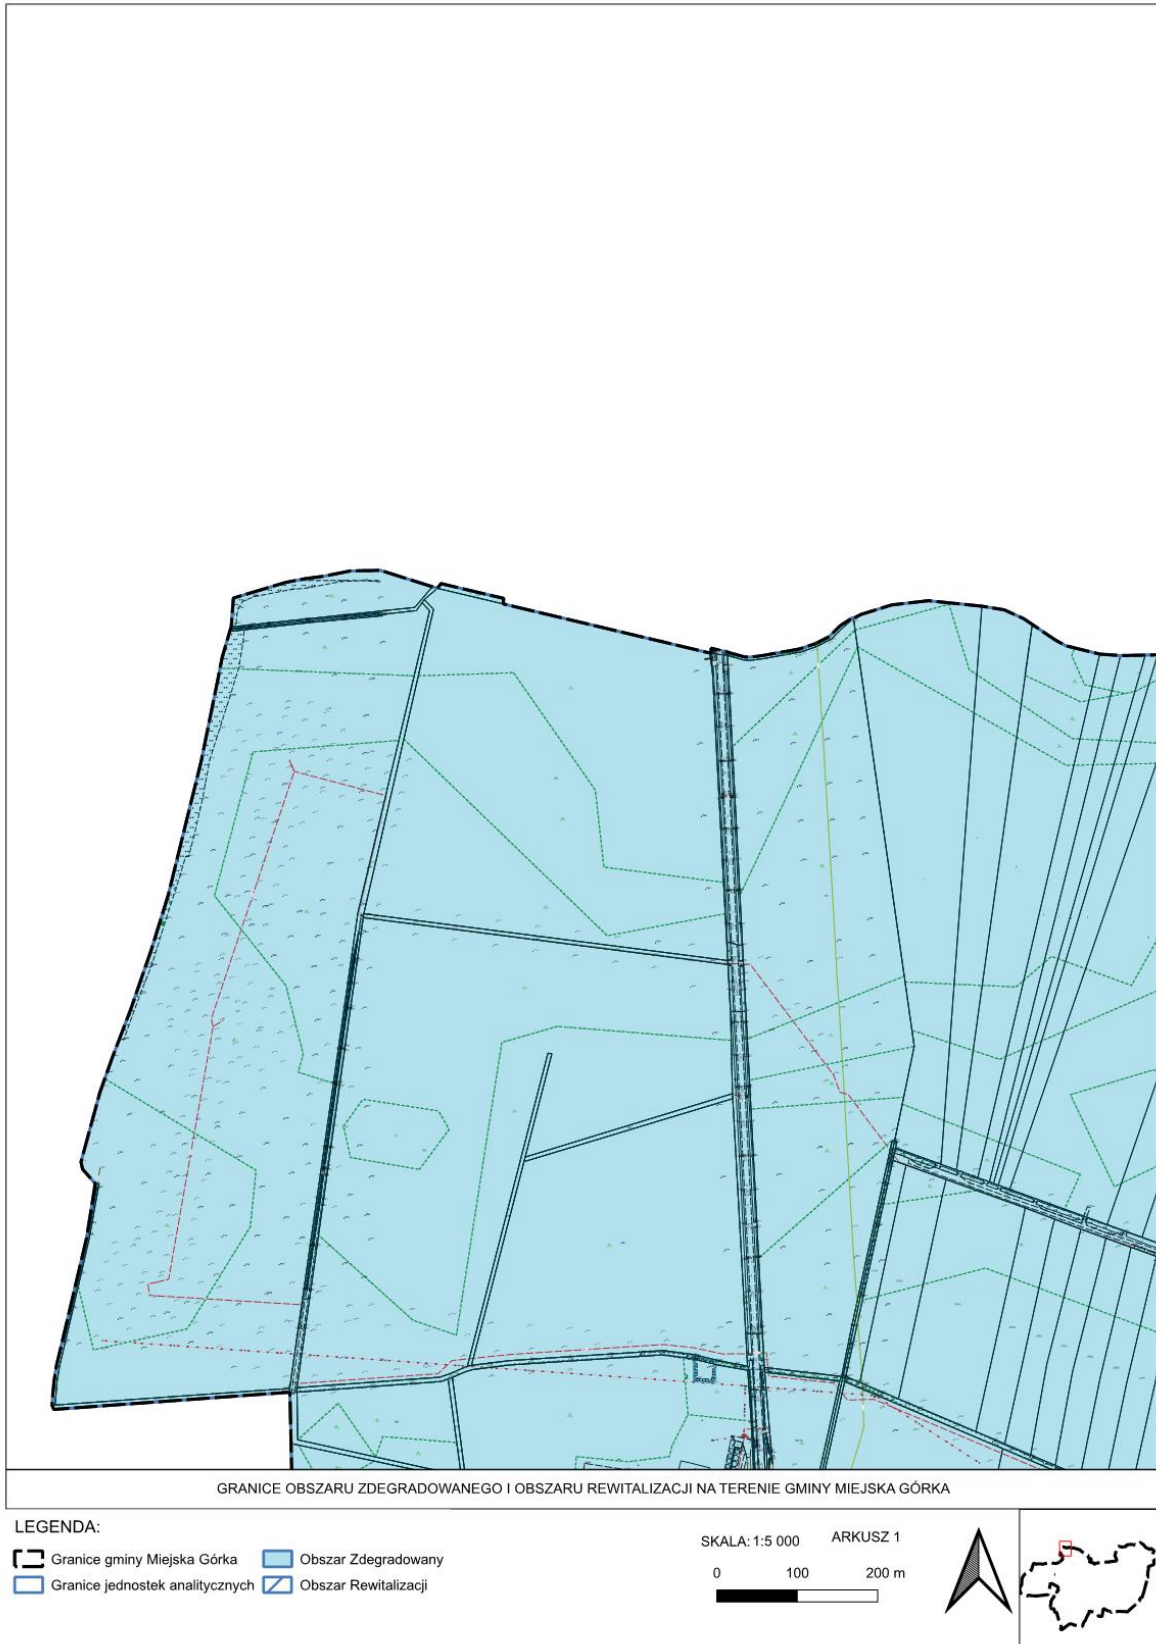

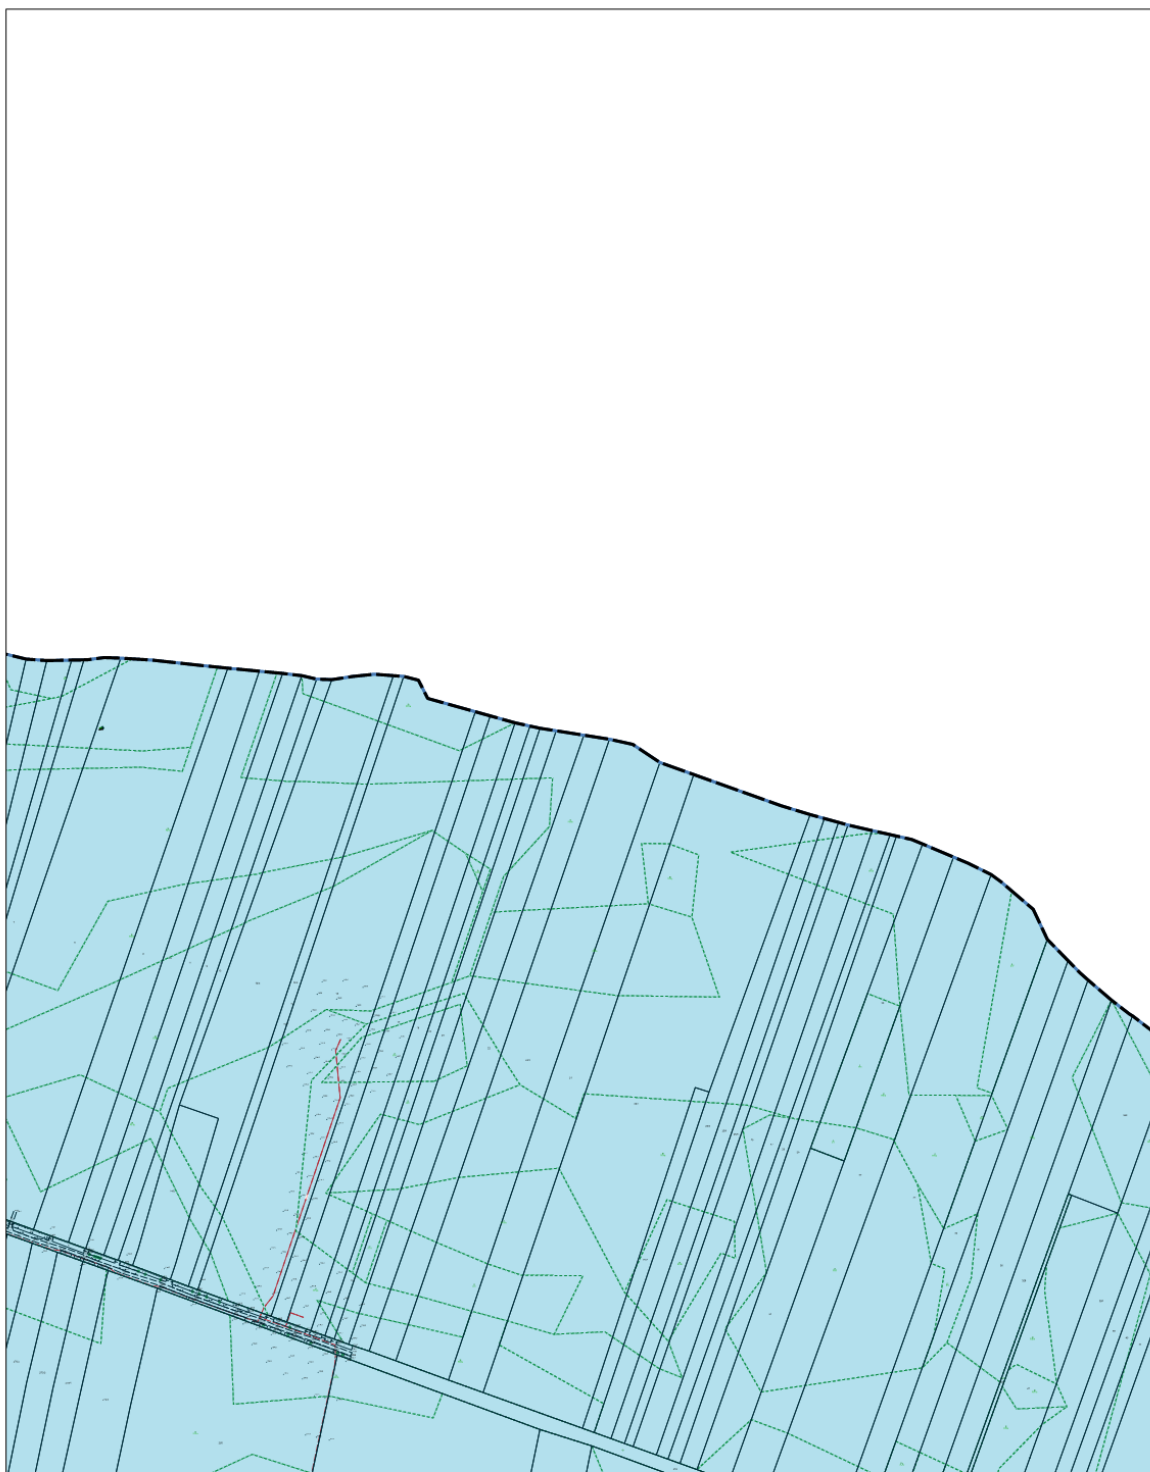


GRANICE OBSZARU ZDEGRADOWANEGO I OBSZARU REWITALIZACJI NA TERENIE GMINY MIEJSKA GÓRKA


LEGENDA:

 -  Granice gminy Miejska Górka
-  Obszar Zdegradowany
-  Granice jednostek analitycznych
-  Obszar Rewitalizacji

SKALA: 1:5 000    ARKUSZ 2



0    100    200 m

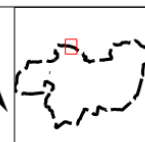


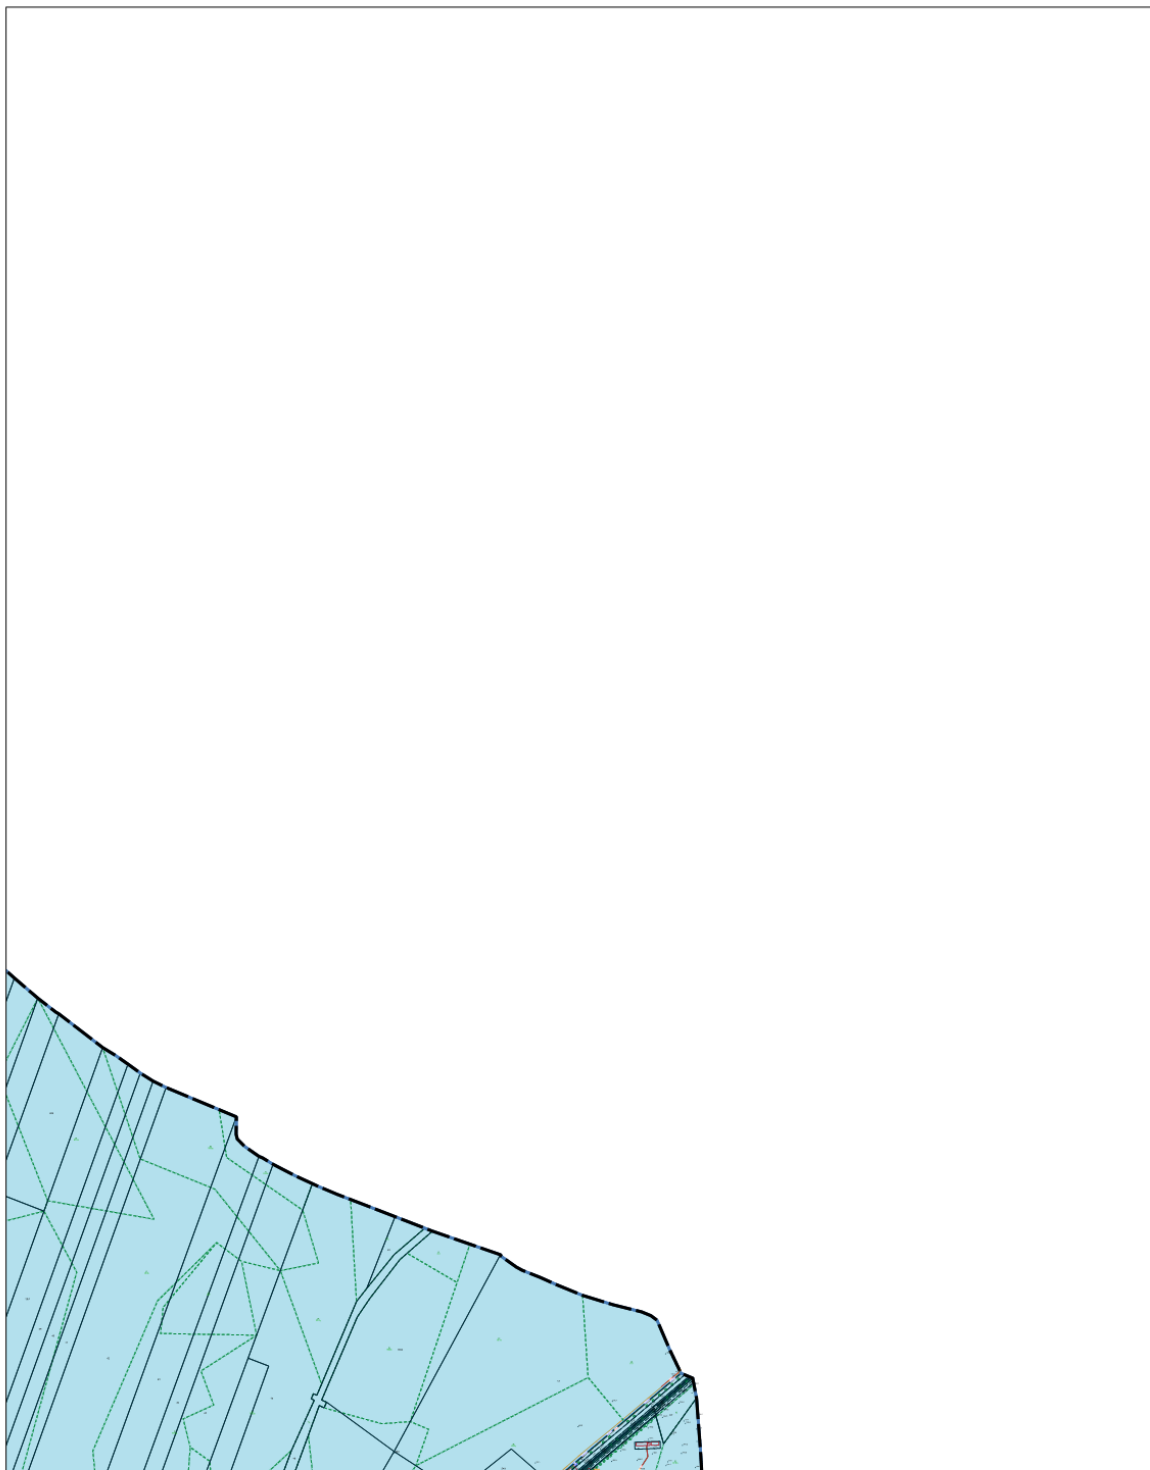



GRANICE OBSZARU ZDEGRADOWANEGO I OBSZARU REWITALIZACJI NA TERENIE GMINY MIEJSKA GÓRKA

LEGENDA:

 -  Granice gminy Miejska Górka
-  Obszar Zdegradowany
-  Granice jednostek analitycznych
-  Obszar Rewitalizacji

SKALA: 1:5 000 ARKUSZ 3

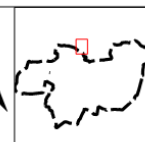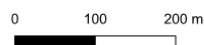

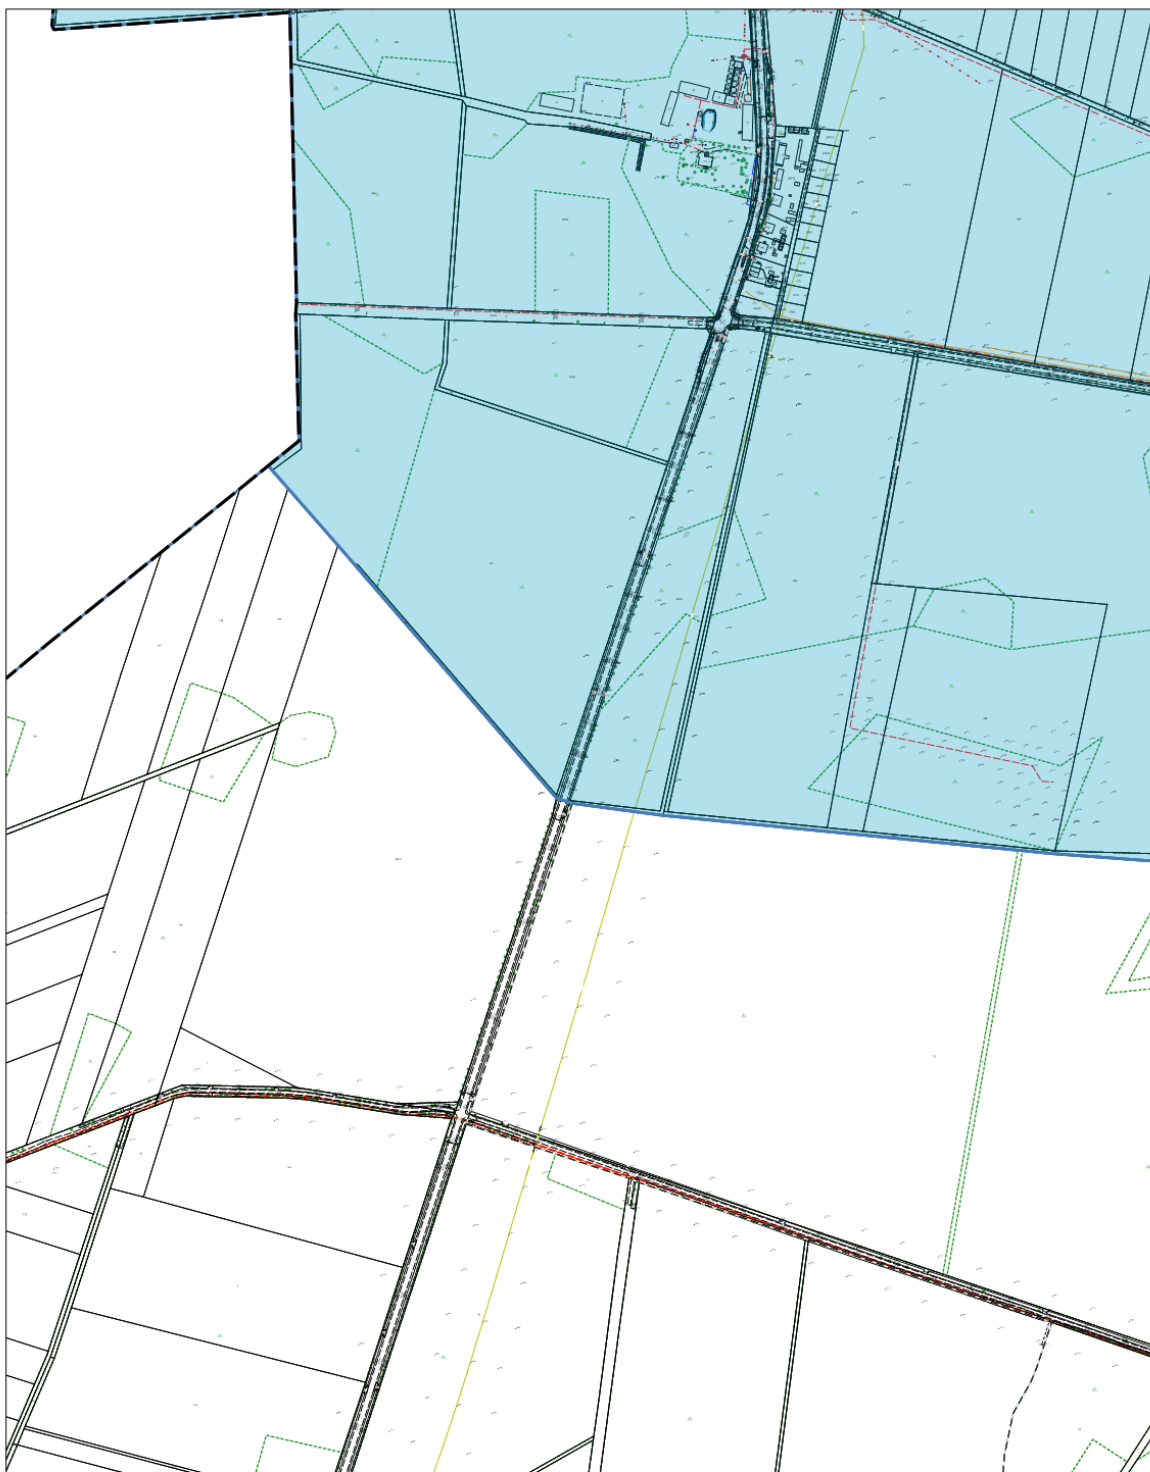


GRANICE OBSZARU ZDEGRADOWANEGO I OBSZARU REWITALIZACJI NA TERENIE GMINY MIEJSKA GÓRKA


LEGENDA:

-  Granice gminy Miejska Górka
-  Obszar Zdegradowany
-  Granice jednostek analitycznych
-  Obszar Rewitalizacji

SKALA: 1:5 000    ARKUSZ 4


0    100    200 m

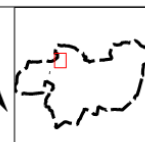

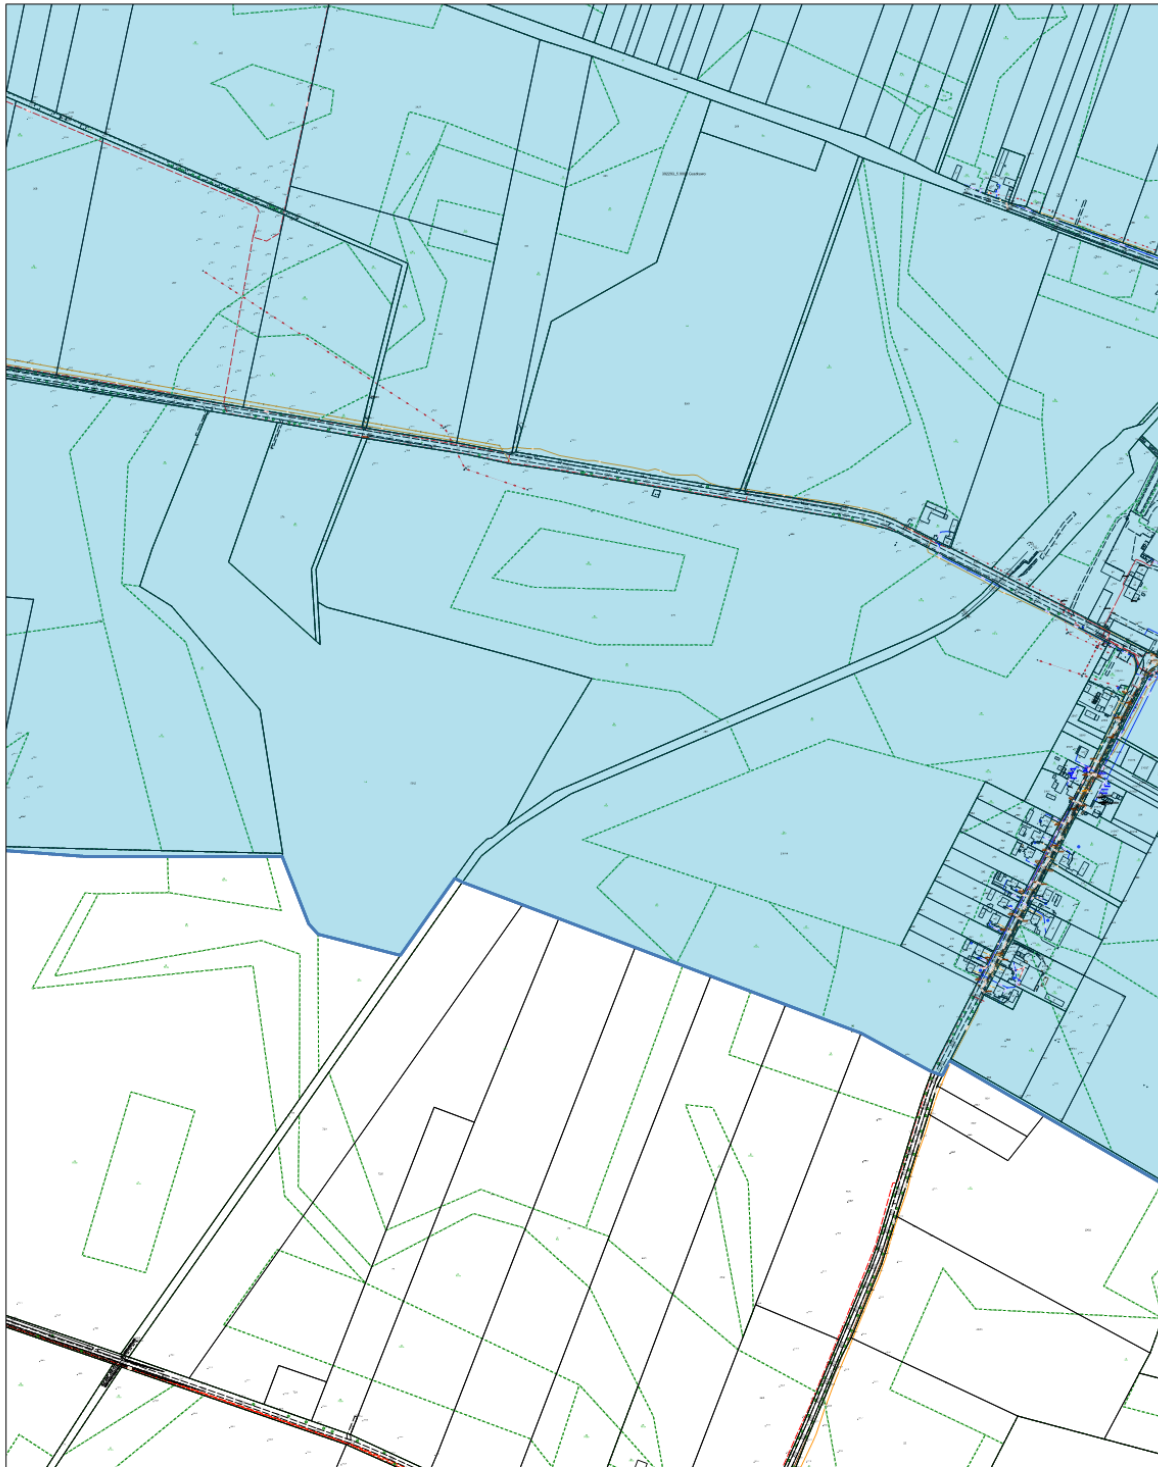



GRANICE OBSZARU ZDEGRADOWANEGO I OBSZARU REWITALIZACJI NA TERENIE GMINY MIEJSKA GÓRKA

LEGENDA:

-  Granice gminy Miejska Górka
-  Obszar Zdegradowany
-  Granice jednostek analitycznych
-  Obszar Rewitalizacji

SKALA: 1:5 000    ARKUSZ 5

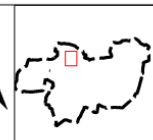

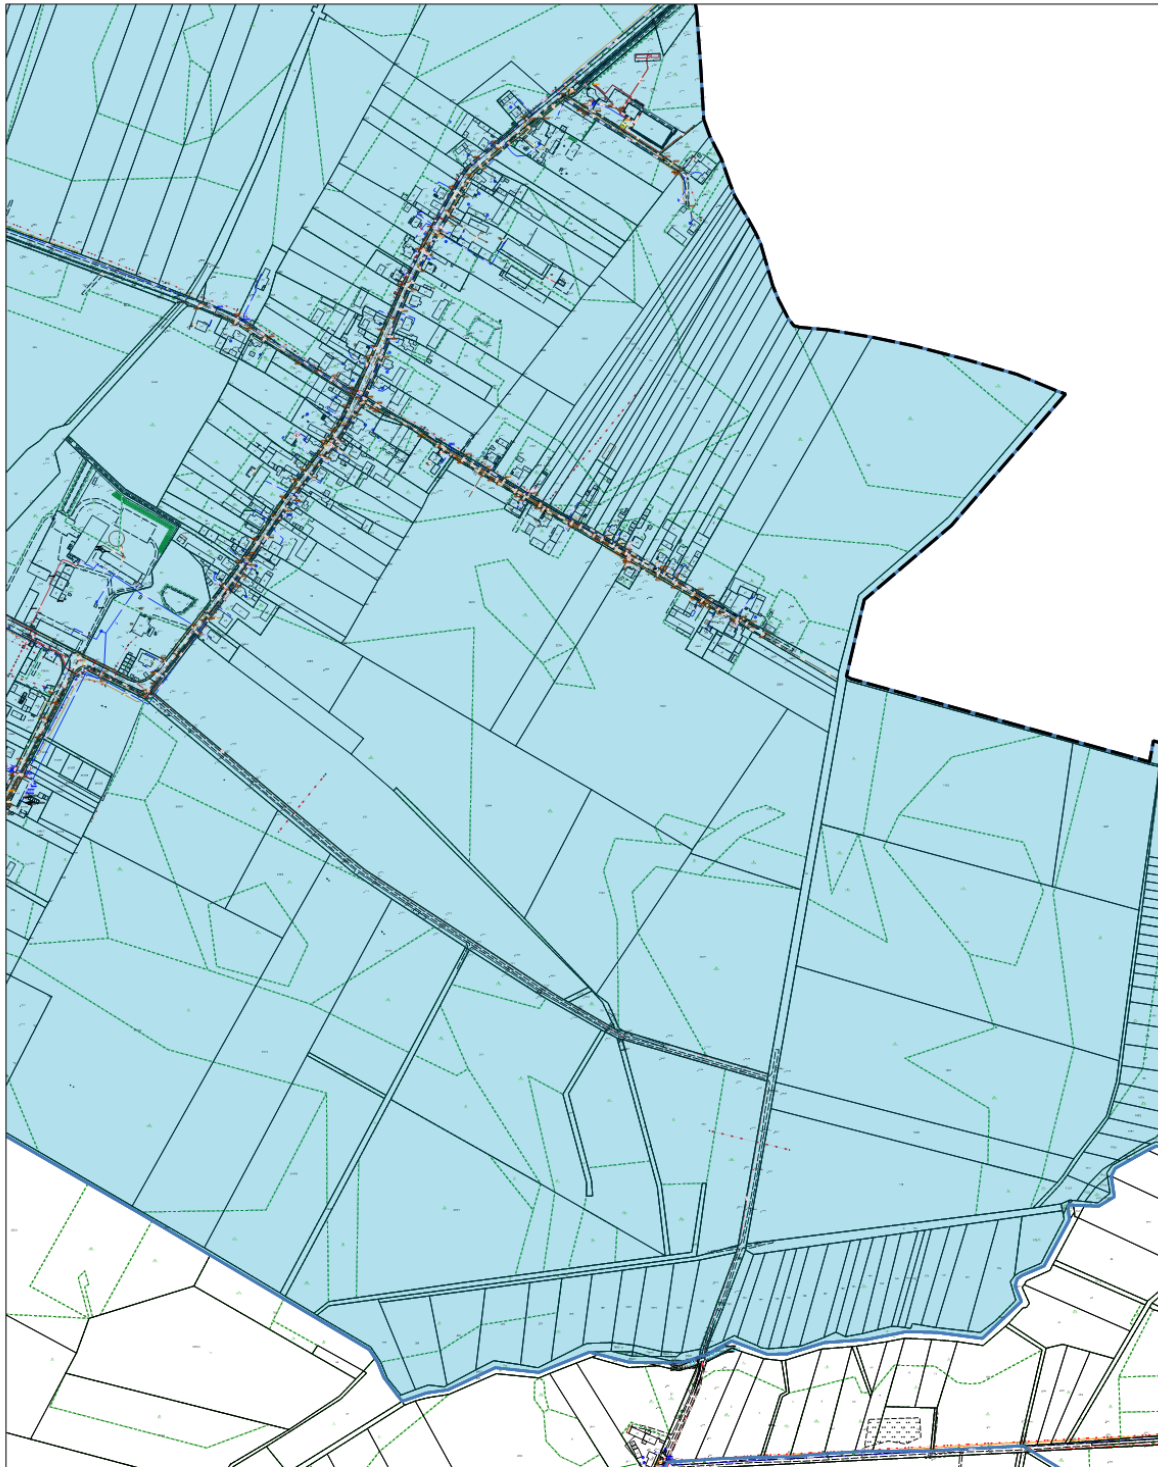


GRANICE OBSZARU ZDEGRADOWANEGO I OBSZARU REWITALIZACJI NA TERENIE GMINY MIEJSKA GÓRKA

LEGENDA:

-  Granice gminy Miejska Górka
-  Obszar Zdegradowany
-  Granice jednostek analitycznych
-  Obszar Rewitalizacji

SKALA: 1:5 000    ARKUSZ 6

0    100    200 m

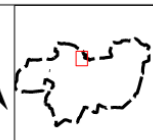




GRANICE OBSZARU ZDEGRADOWANEGO I OBSZARU REWITALIZACJI NA TERENIE GMINY MIEJSKA GÓRKA

LEGENDA:

-  Granice gminy Miejska Górka
-  Obszar Zdegradowany
-  Granice jednostek analitycznych
-  Obszar Rewitalizacji

SKALA: 1:5 000    ARKUSZ 7


0    100    200 m

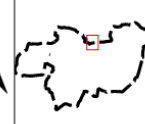



GRANICE OBSZARU ZDEGRADOWANEGO I OBSZARU REWITALIZACJI NA TERENIE GMINY MIEJSKA GÓRKA

LEGENDA:

 -  Granice gminy Miejska Górka
-  Obszar Zdegradowany
-  Granice jednostek analitycznych
-  Obszar Rewitalizacji

SKALA: 1:5 000    ARKUSZ 8

0    100    200 m






GRANICE OBSZARU ZDEGRADOWANEGO I OBSZARU REWITALIZACJI NA TERENIE GMINY MIEJSKA GÓRKA


LEGENDA:

-  Granice gminy Miejska Górka
-  Obszar Zdegradowany
-  Granice jednostek analitycznych
-  Obszar Rewitalizacji

SKALA: 1:5 000    ARKUSZ 9

0    100    200 m

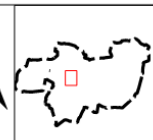

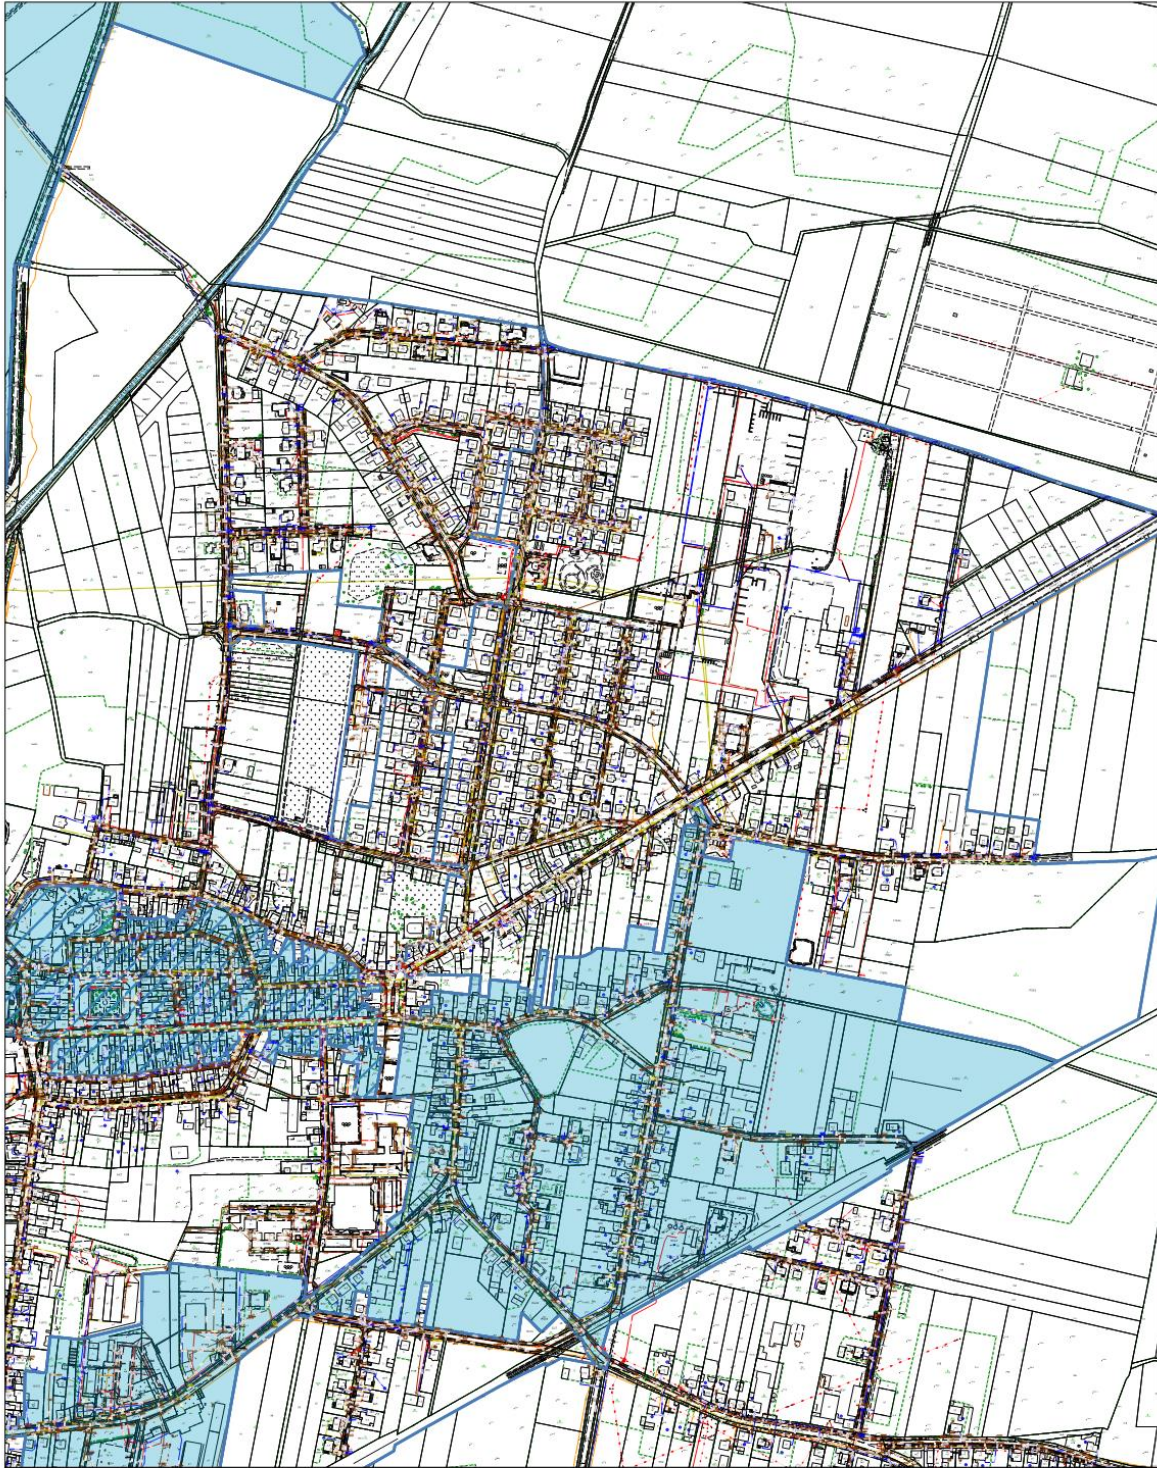


GRANICE OBSZARU ZDEGRADOWANEGO I OBSZARU REWITALIZACJI NA TERENIE GMINY MIEJSKA GÓRKA


LEGENDA:

-  Granice gminy Miejska Górka
-  Obszar Zdegradowany
-  Granice jednostek analitycznych
-  Obszar Rewitalizacji

SKALA: 1:5 000    ARKUSZ 10

0    100    200 m

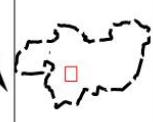

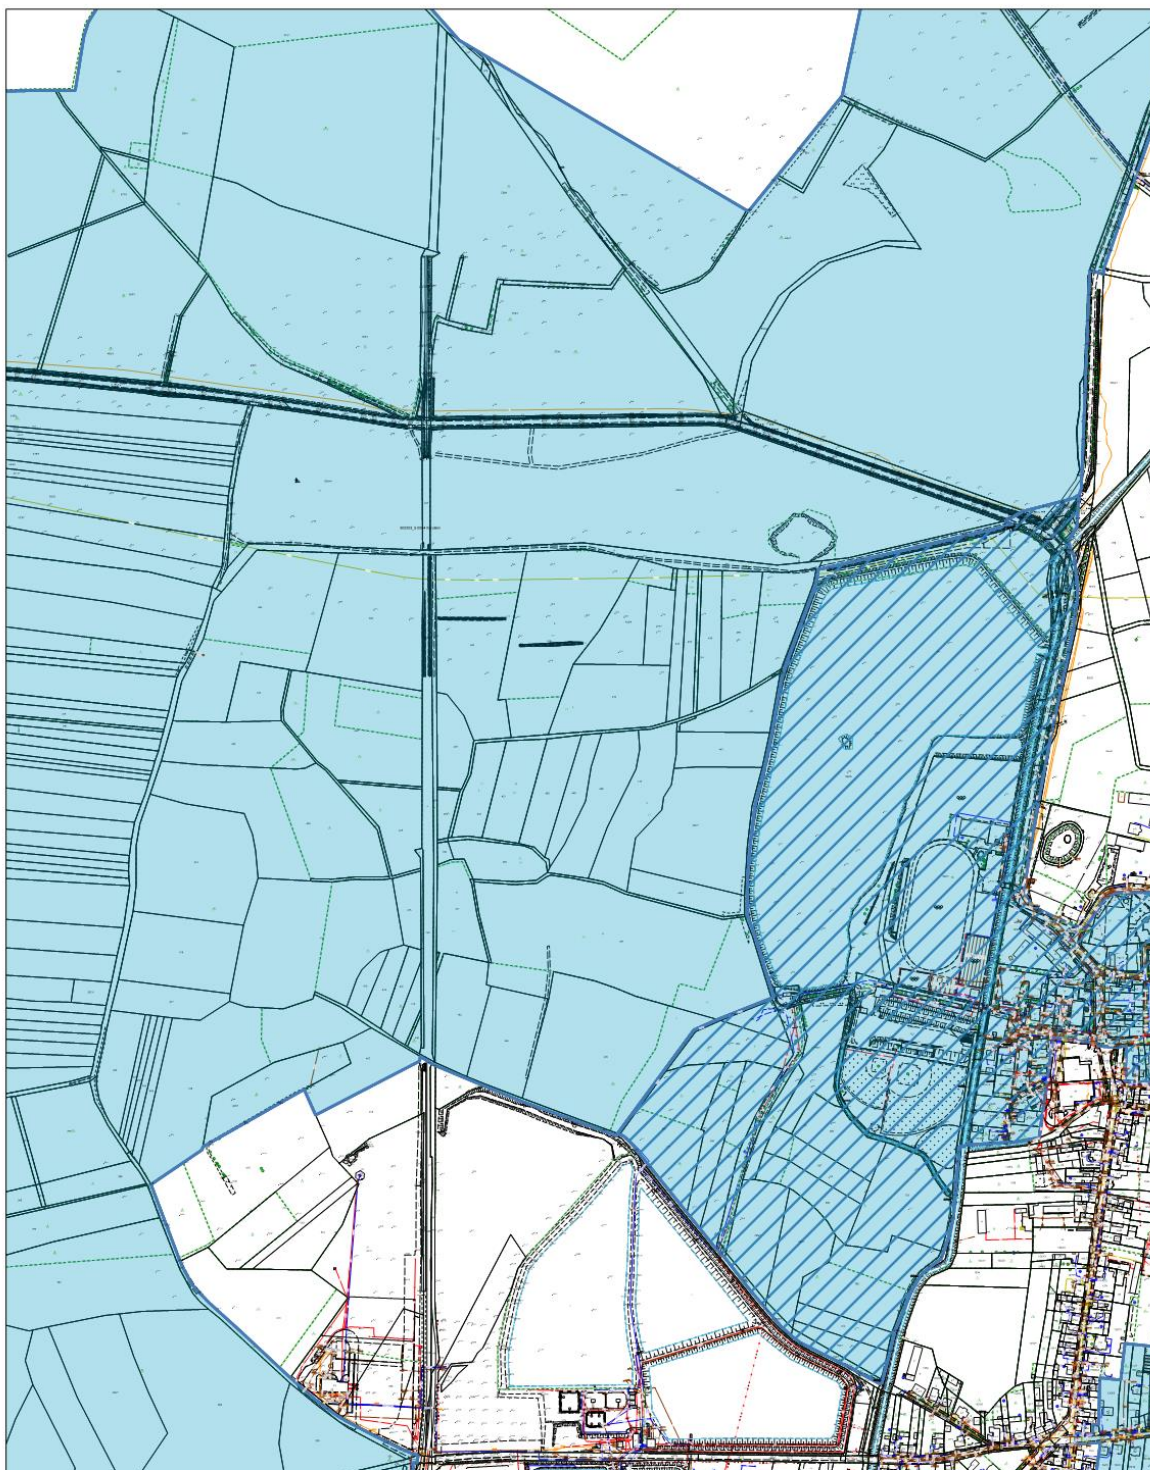


GRANICE OBSZARU ZDEGRADOWANEGO I OBSZARU REWITALIZACJI NA TERENIE GMINY MIEJSKA GÓRKA


LEGENDA:

-  Granice gminy Miejska Górka
-  Obszar Zdegradowany
-  Granice jednostek analitycznych
-  Obszar Rewitalizacji

SKALA: 1:5 000    ARKUSZ 11


0    100    200 m

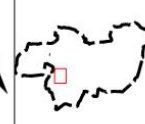

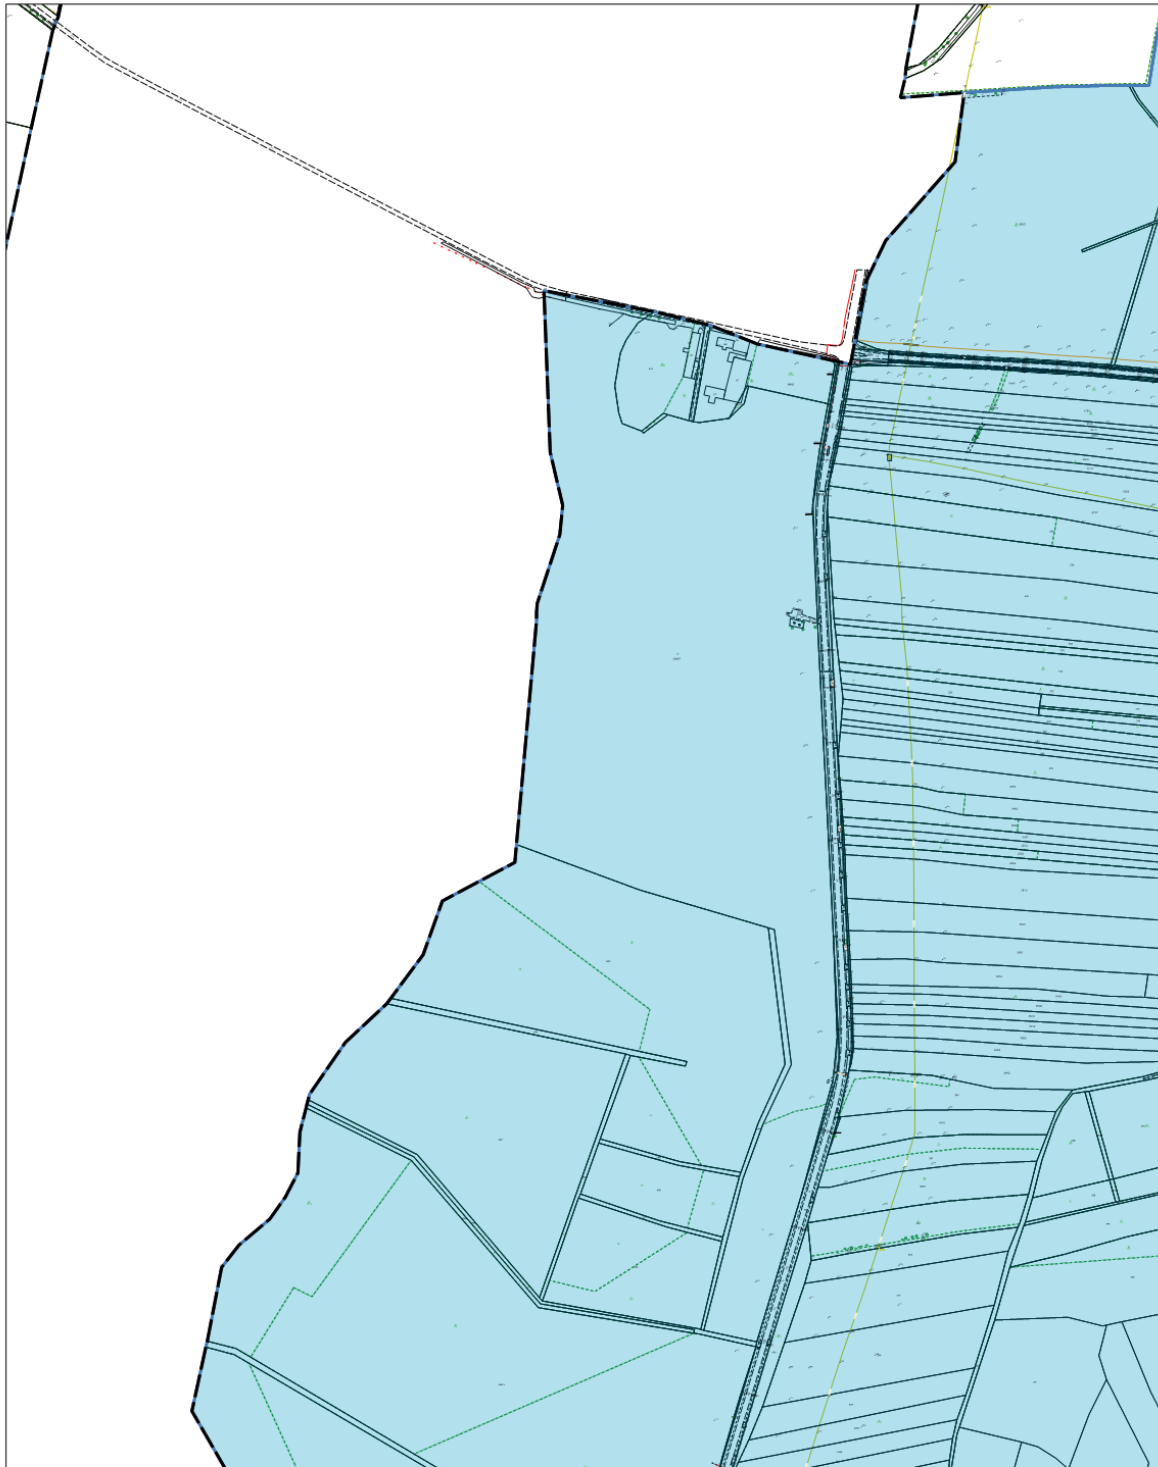



GRANICE OBSZARU ZDEGRADOWANEGO I OBSZARU REWITALIZACJI NA TERENIE GMINY MIEJSKA GÓRKA

LEGENDA:

-  Granice gminy Miejska Górka
-  Obszar Zdegradowany
-  Granice jednostek analitycznych
-  Obszar Rewitalizacji

SKALA: 1:5 000    ARKUSZ 12

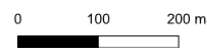

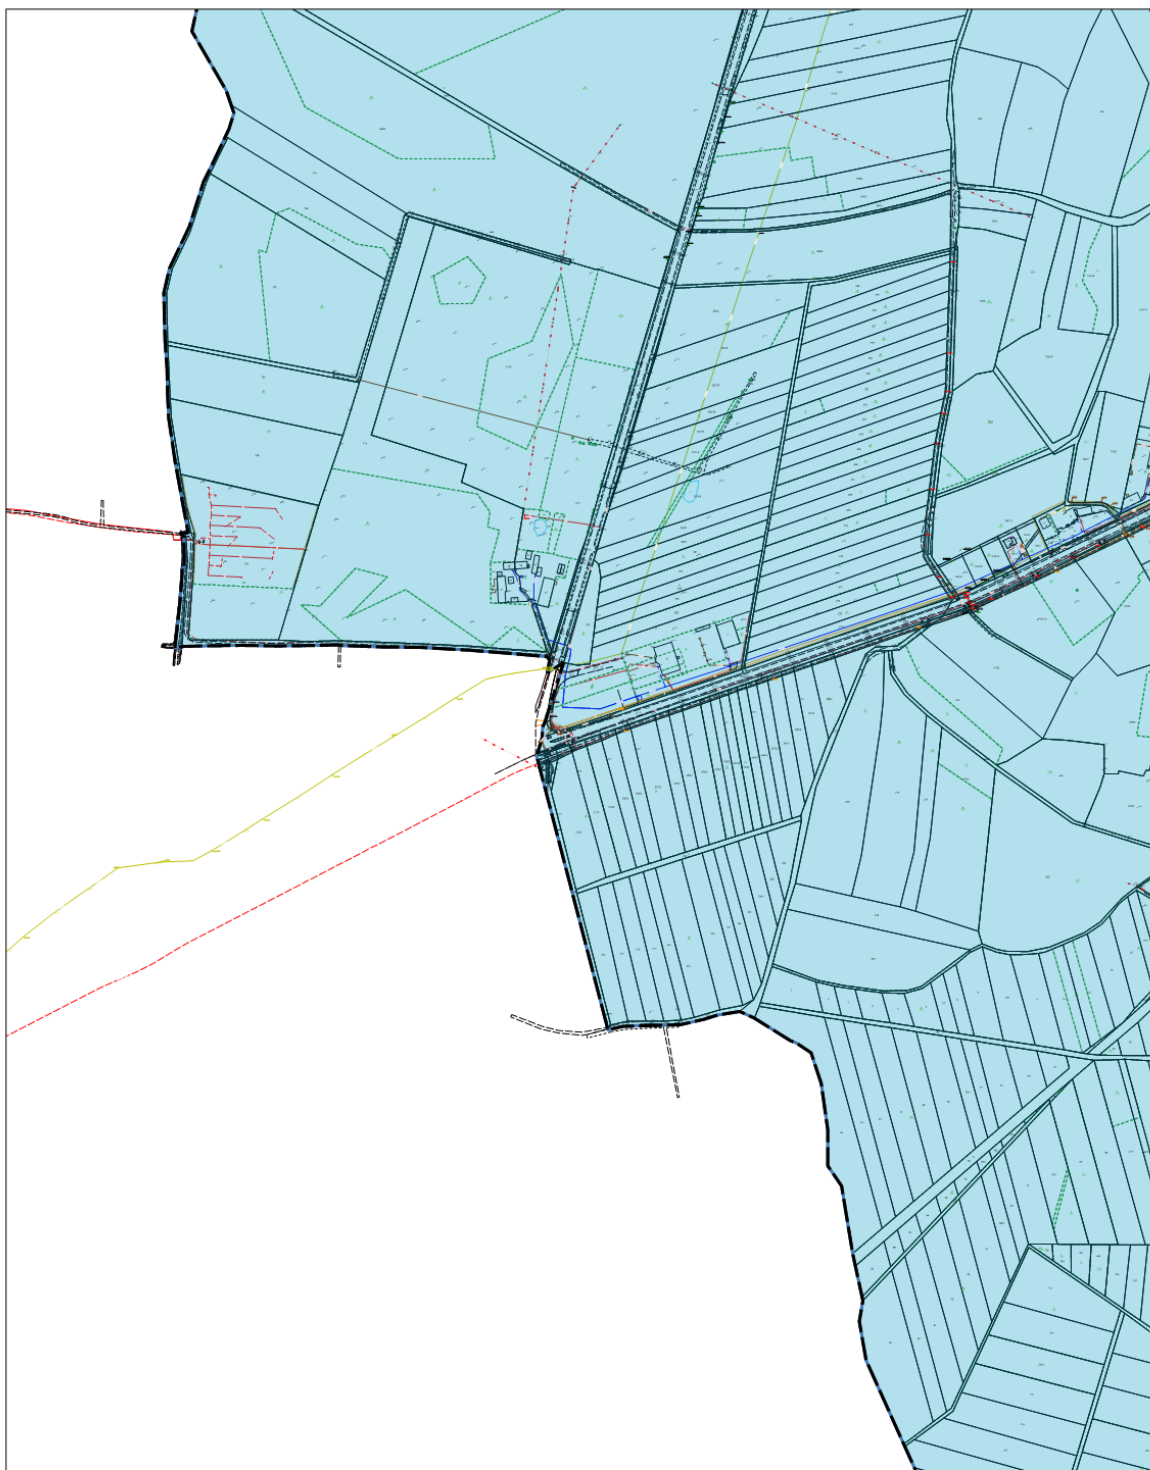


GRANICE OBSZARU ZDEGRADOWANEGO I OBSZARU REWITALIZACJI NA TERENIE GMINY MIEJSKA GÓRKA


LEGENDA:

-  Granice gminy Miejska Górka
-  Obszar Zdegradowany
-  Granice jednostek analitycznych
-  Obszar Rewitalizacji

SKALA: 1:5 000    ARKUSZ 13

0    100    200 m

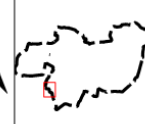

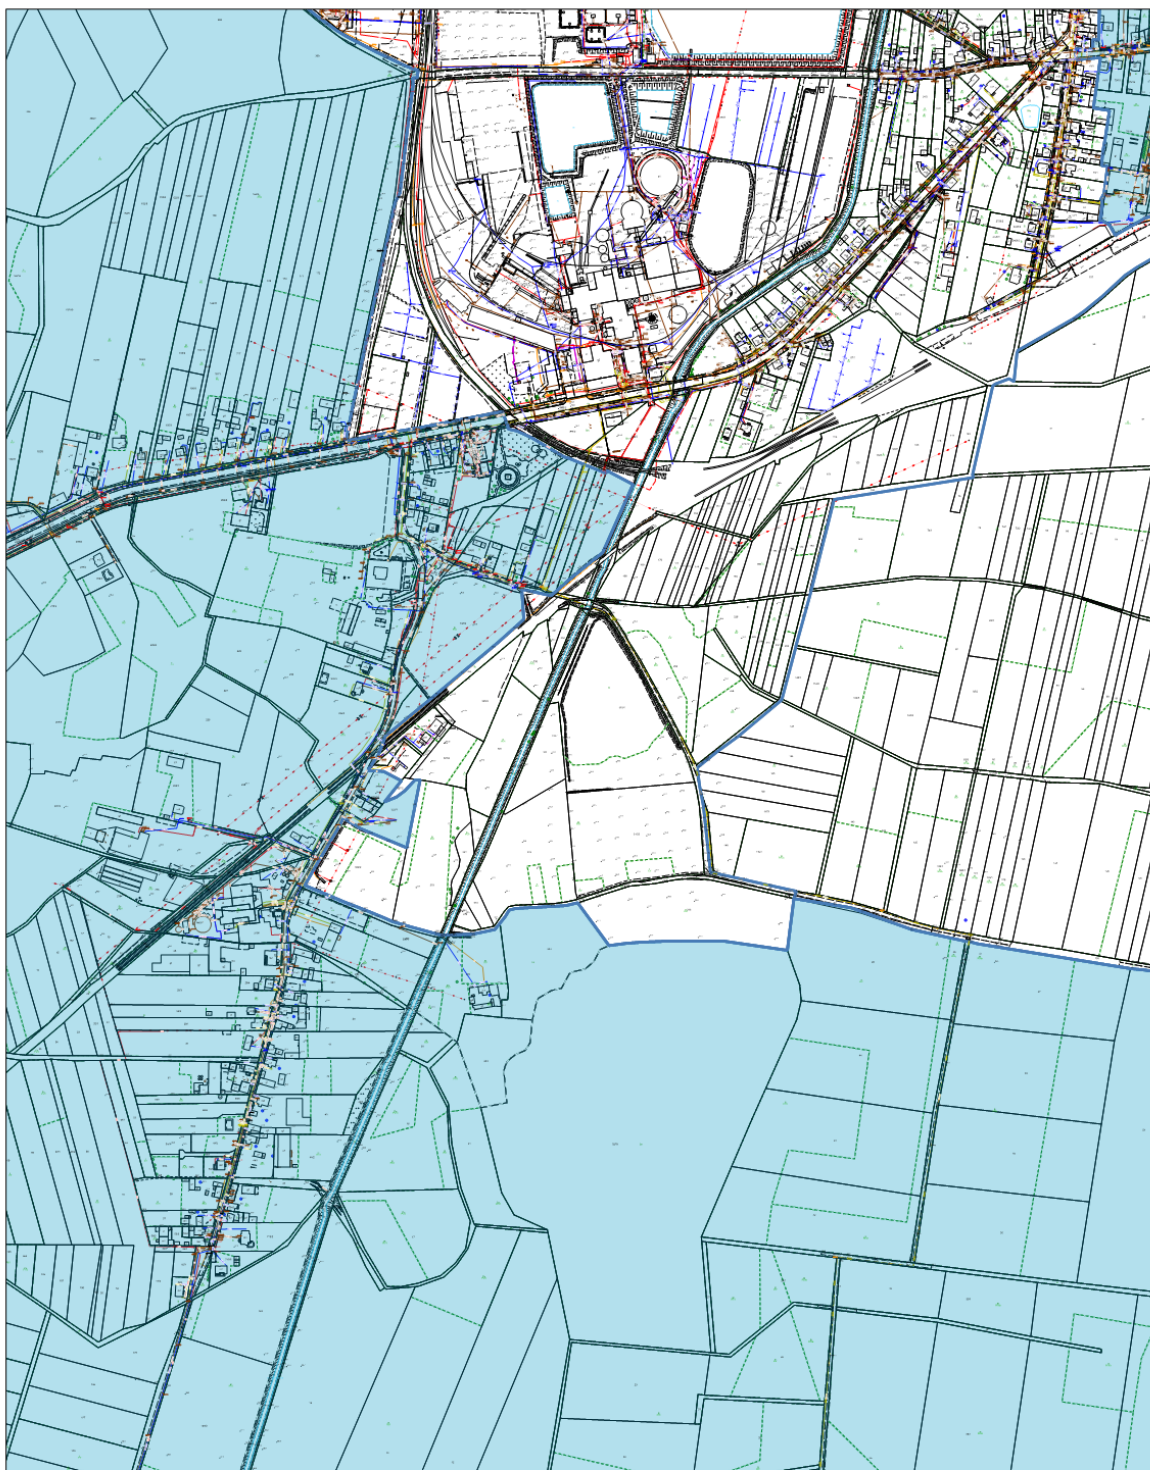


GRANICE OBSZARU ZDEGRADOWANEGO I OBSZARU REWITALIZACJI NA TERENIE GMINY MIEJSKA GÓRKA


LEGENDA:

-  Granice gminy Miejska Górka
-  Obszar Zdegradowany
-  Granice jednostek analitycznych
-  Obszar Rewitalizacji

SKALA: 1:5 000    ARKUSZ 14

0    100    200 m

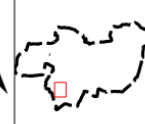

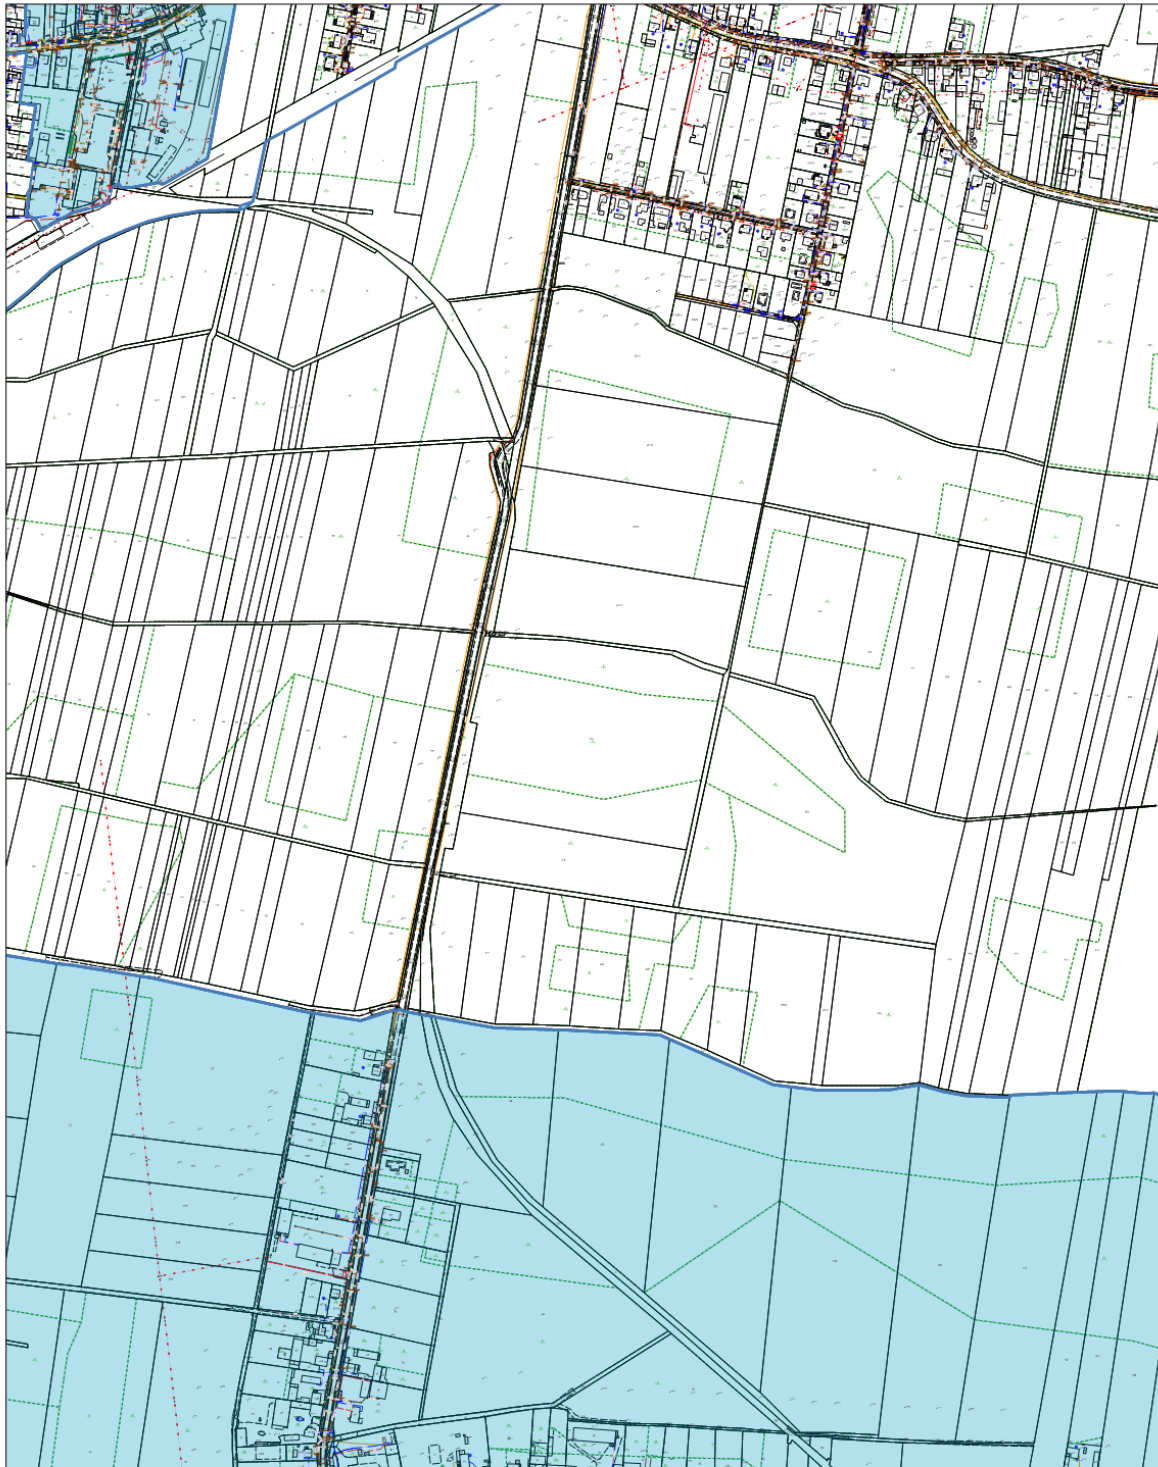


GRANICE OBSZARU ZDEGRADOWANEGO I OBSZARU REWITALIZACJI NA TERENIE GMINY MIEJSKA GÓRKA

LEGENDA:

-  Granice gminy Miejska Górka
-  Obszar Zdegradowany
-  Granice jednostek analitycznych
-  Obszar Rewitalizacji

SKALA: 1:5 000    ARKUSZ 15

0    100    200 m

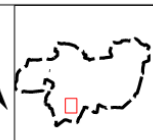






GRANICE OBSZARU ZDEGRADOWANEGO I OBSZARU REWITALIZACJI NA TERENIE GMINY MIEJSKA GÓRKA

LEGENDA:

-  Granice gminy Miejska Górka
-  Obszar Zdegradowany
-  Granice jednostek analitycznych
-  Obszar Rewitalizacji

SKALA: 1:5 000    ARKUSZ 16

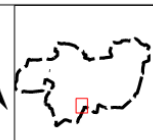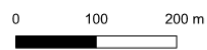

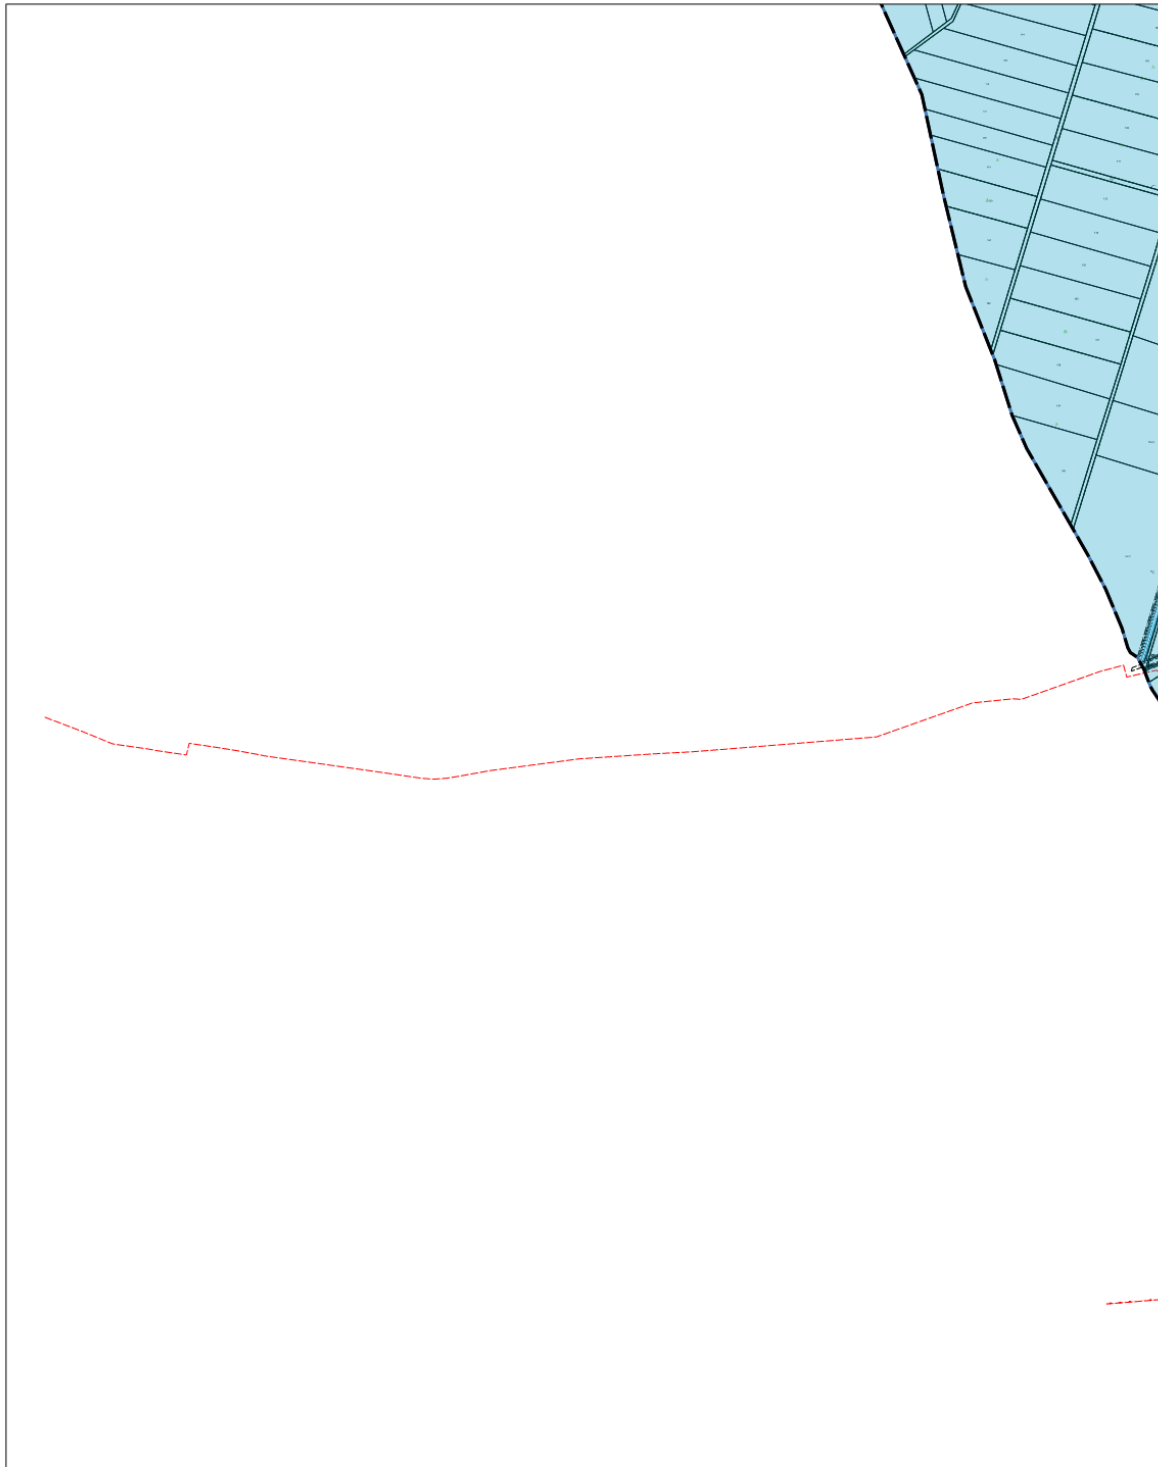



GRANICE OBSZARU ZDEGRADOWANEGO I OBSZARU REWITALIZACJI NA TERENIE GMINY MIEJSKA GÓRKA

LEGENDA:

-  Granice gminy Miejska Górka
-  Obszar Zdegradowany
-  Granice jednostek analitycznych
-  Obszar Rewitalizacji


SKALA: 1:5 000 ARKUSZ 17

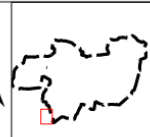

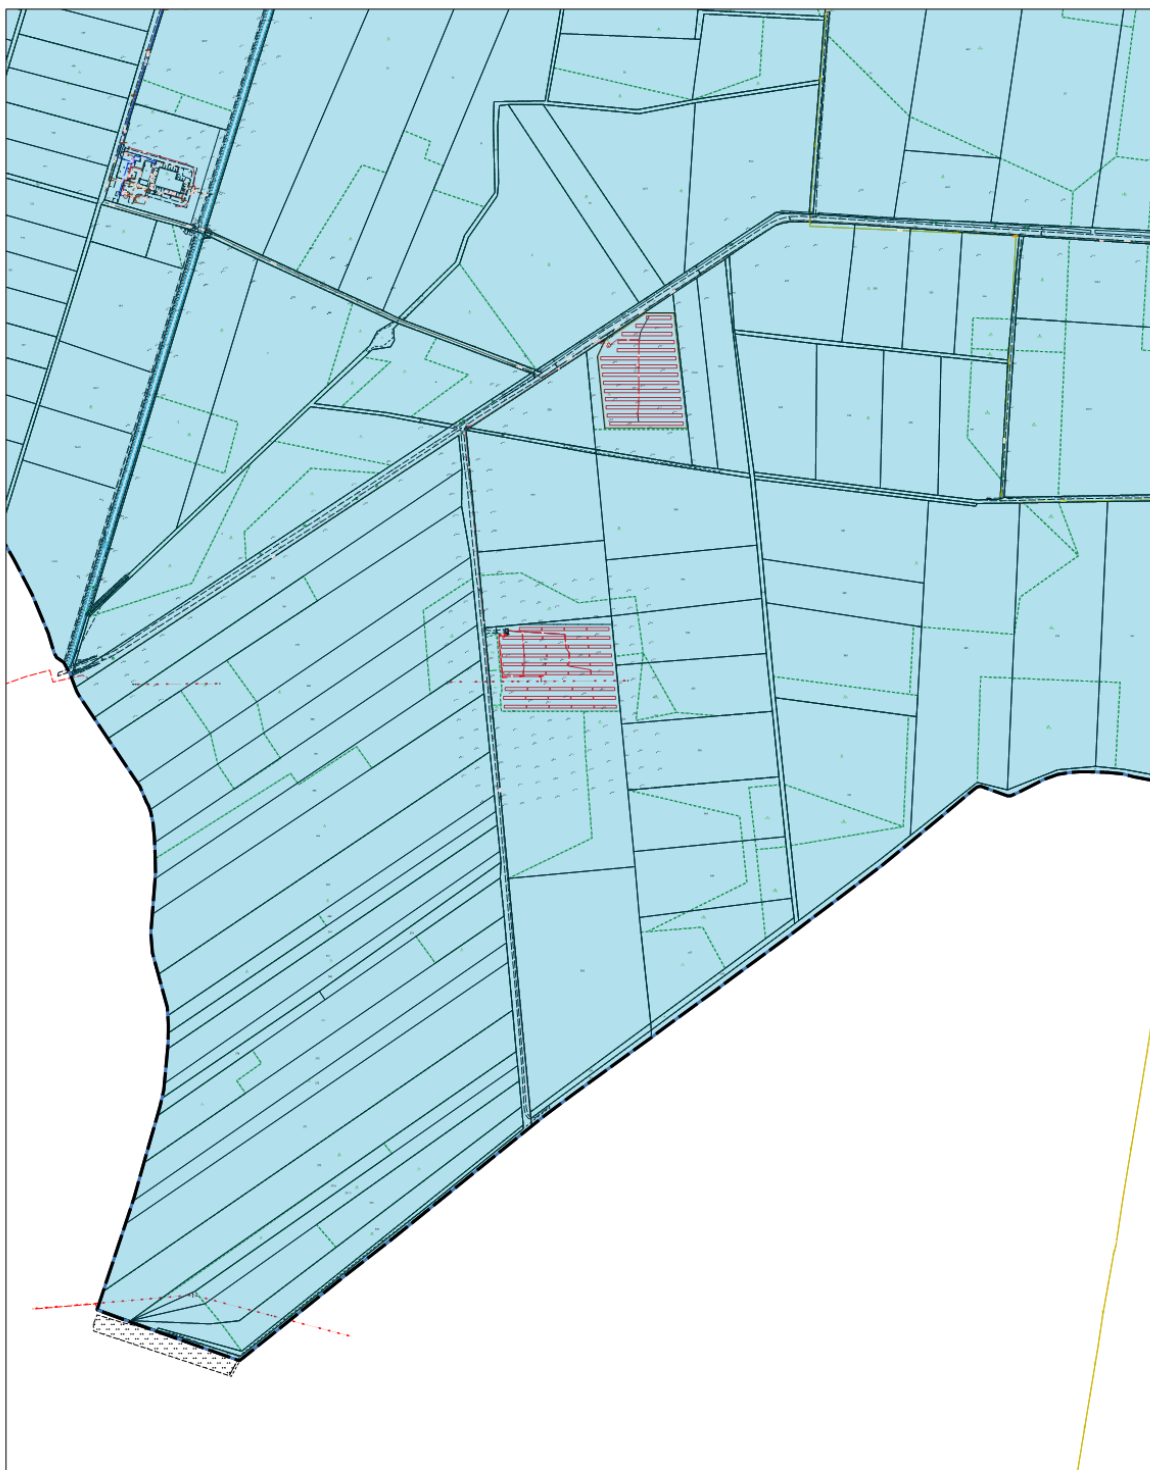


GRANICE OBSZARU ZDEGRADOWANEGO I OBSZARU REWITALIZACJI NA TERENIE GMINY MIEJSKA GÓRKA

LEGENDA:

-  Granice gminy Miejska Górka
-  Obszar Zdegradowany
-  Obszar Rewitalizacji
-  Granice jednostek analitycznych

SKALA: 1:5 000    ARKUSZ 18

0    100    200 m

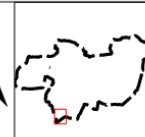




GRANICE OBSZARU ZDEGRADOWANEGO I OBSZARU REWITALIZACJI NA TERENIE GMINY MIEJSKA GÓRKA


LEGENDA:

-  Granice gminy Miejska Górka
-  Obszar Zdegradowany
-  Granice jednostek analitycznych
-  Obszar Rewitalizacji

SKALA: 1:5 000 ARKUSZ 19

0 100 200 m

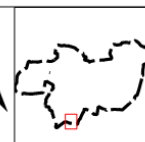


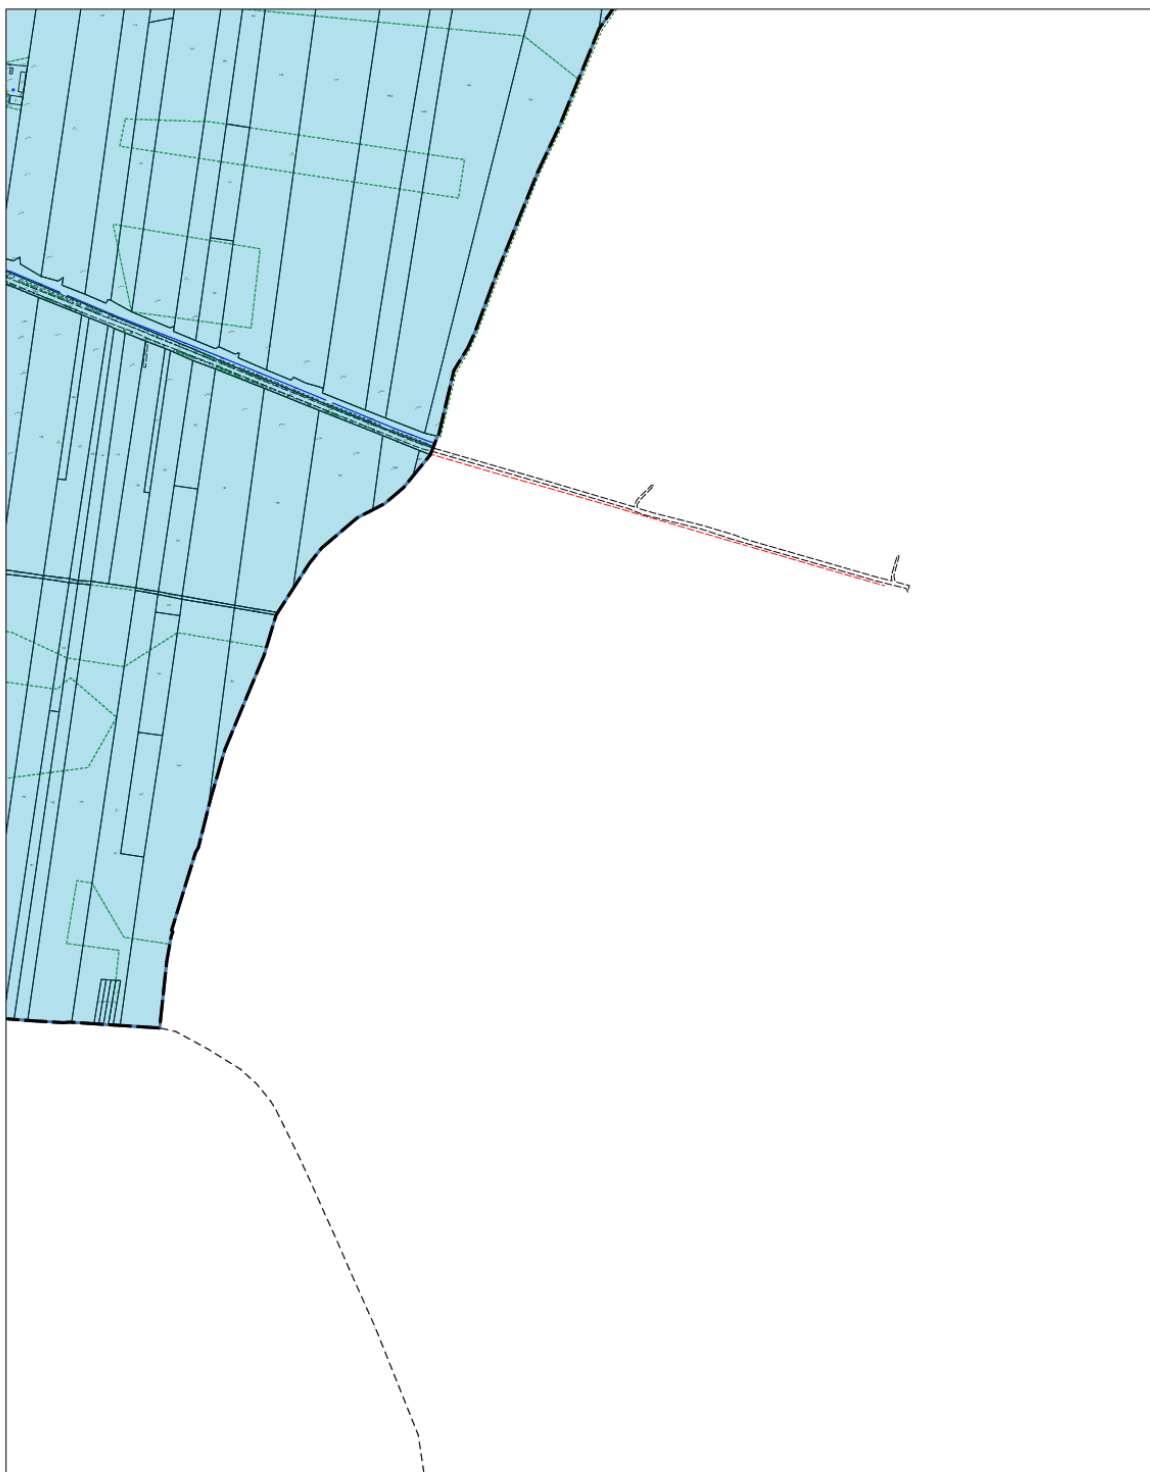



GRANICE OBSZARU ZDEGRADOWANEGO I OBSZARU REWITALIZACJI NA TERENIE GMINY MIEJSKA GÓRKA

LEGENDA:

-  Granice gminy Miejska Górka
-  Obszar Zdegradowany
-  Obszar Rewitalizacji
-  Granice jednostek analitycznych

SKALA: 1:5 000 ARKUSZ 20

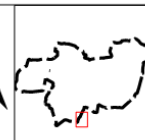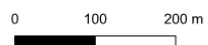

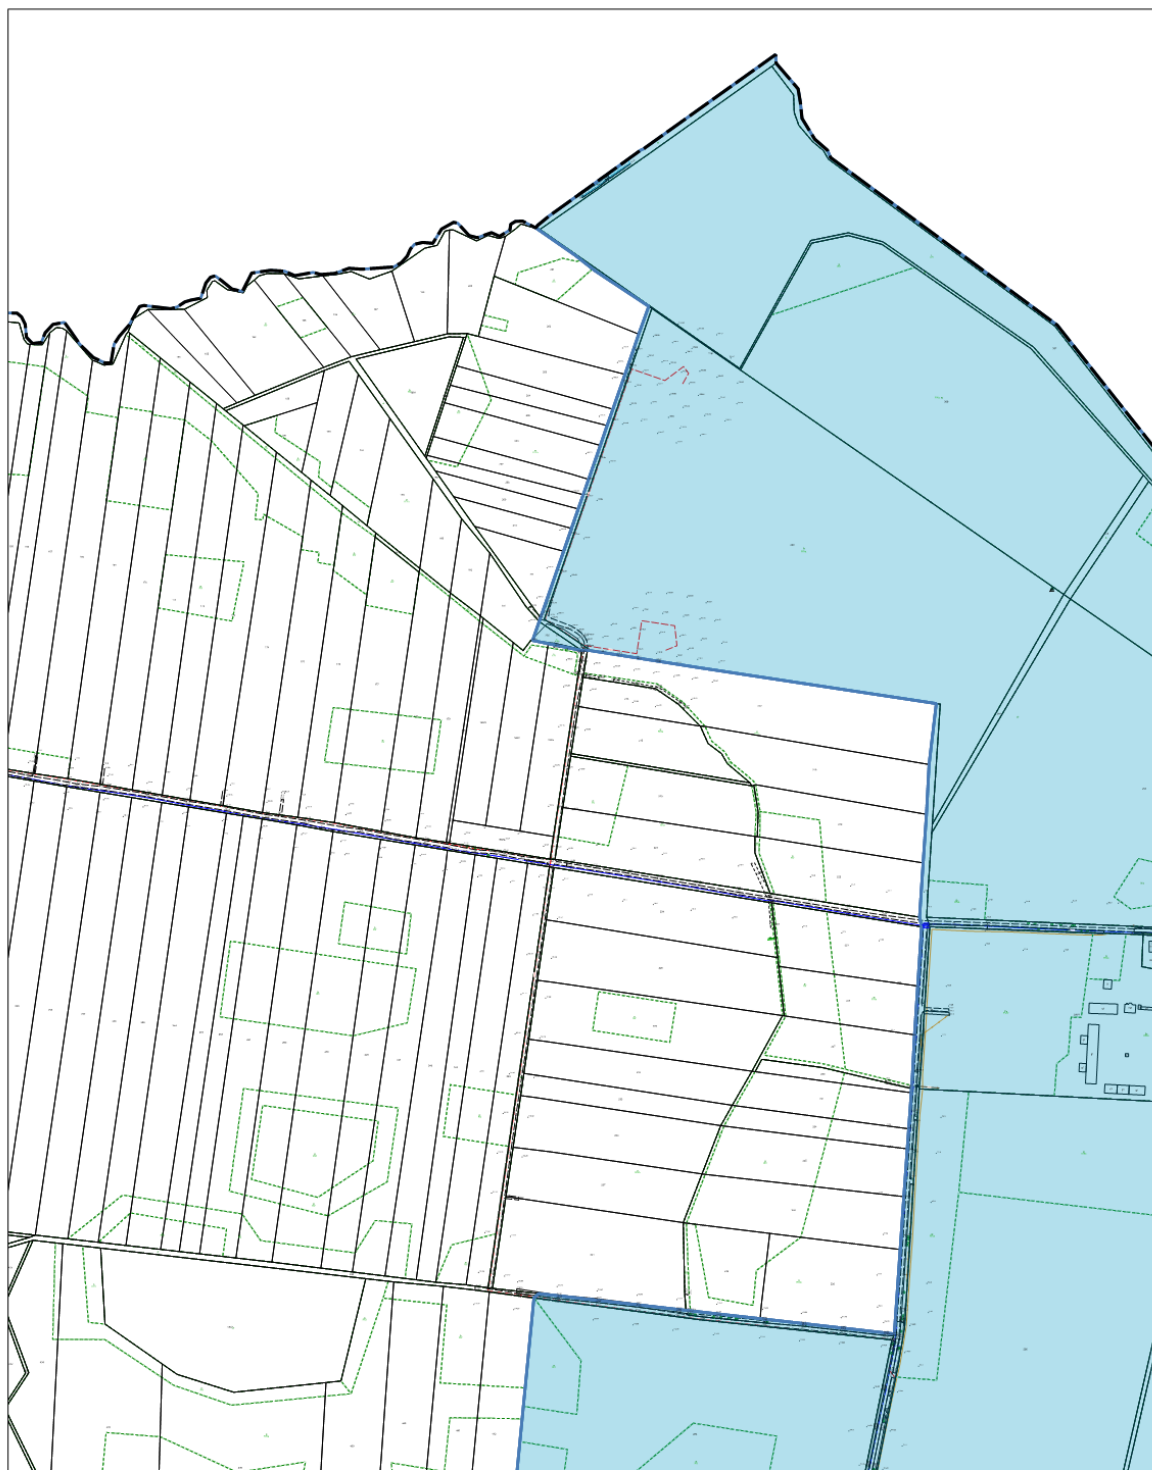


GRANICE OBSZARU ZDEGRADOWANEGO I OBSZARU REWITALIZACJI NA TERENIE GMINY MIEJSKA GÓRKA


LEGENDA:

-  Granice gminy Miejska Górka
-  Obszar Zdegradowany
-  Granice jednostek analitycznych
-  Obszar Rewitalizacji

SKALA: 1:5 000    ARKUSZ 21

0    100    200 m

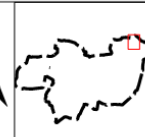

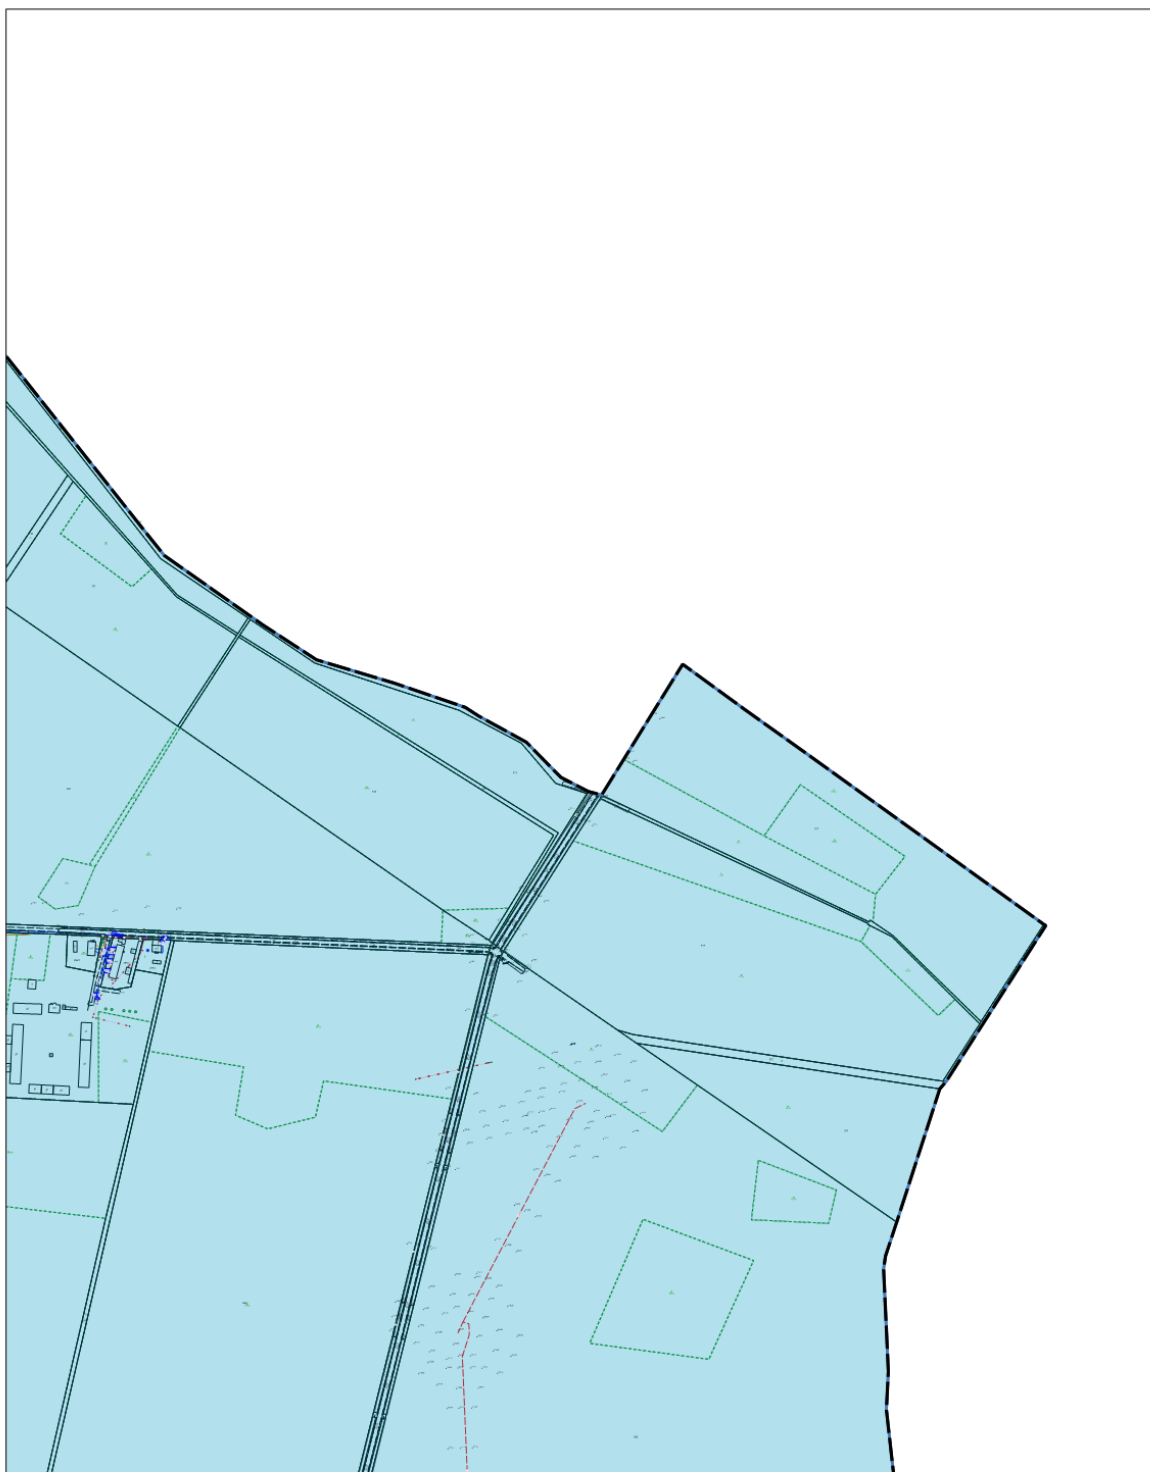


GRANICE OBSZARU ZDEGRADOWANEGO I OBSZARU REWITALIZACJI NA TERENIE GMINY MIEJSKA GÓRKA


LEGENDA:

-  Granice gminy Miejska Górka
-  Obszar Zdegradowany
-  Granice jednostek analitycznych
-  Obszar Rewitalizacji

SKALA: 1:5 000    ARKUSZ 22

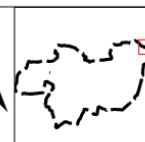

0    100    200 m

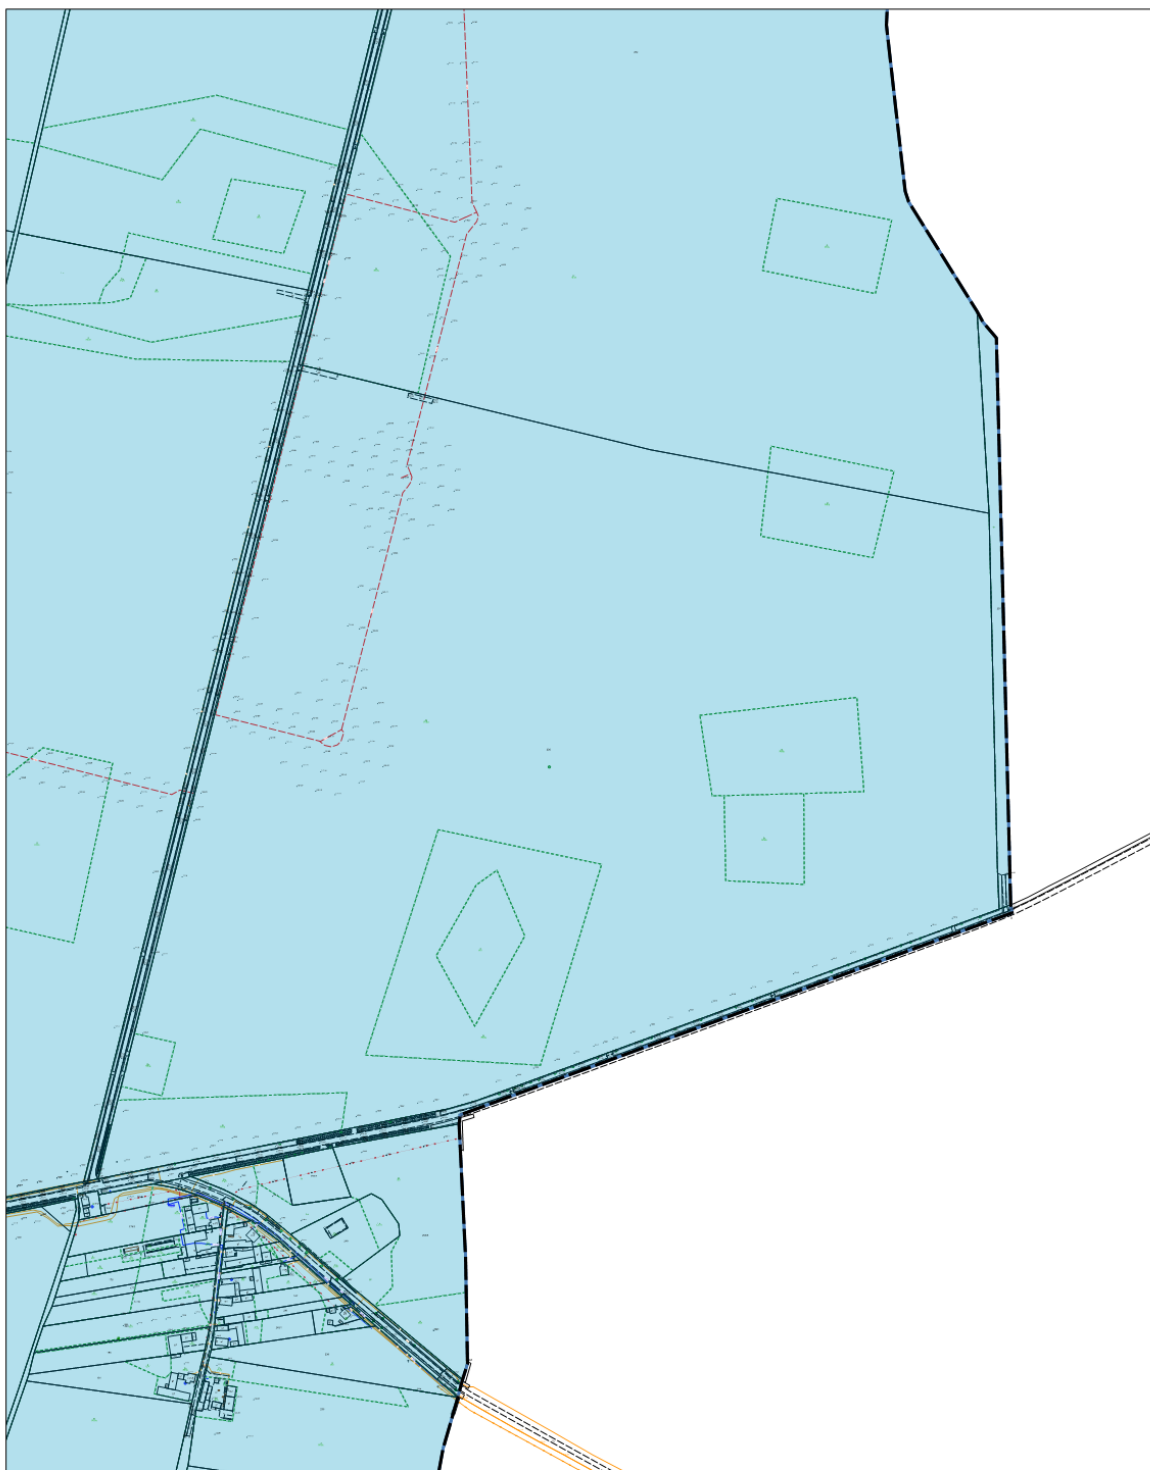




GRANICE OBSZARU ZDEGRADOWANEGO I OBSZARU REWITALIZACJI NA TERENIE GMINY MIEJSKA GÓRKA


LEGENDA:

-  Granice gminy Miejska Górka
-  Obszar Zdegradowany
-  Granice jednostek analitycznych
-  Obszar Rewitalizacji

SKALA: 1:5 000    ARKUSZ 23

0    100    200 m

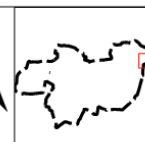

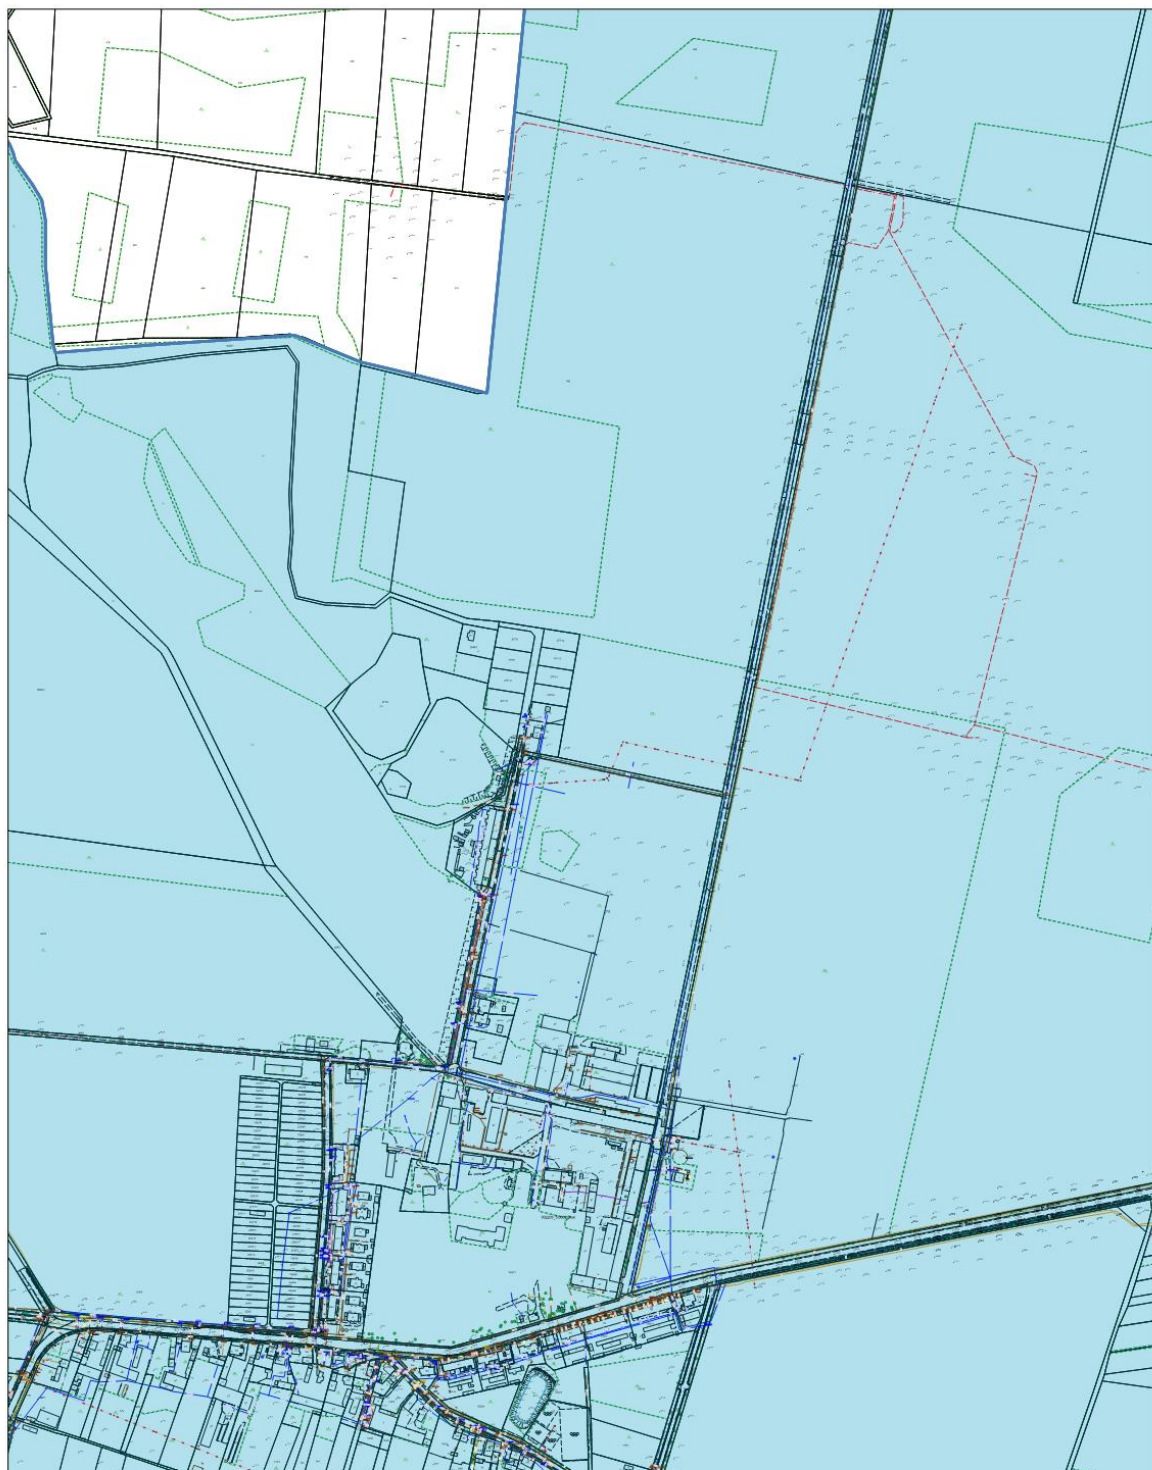


GRANICE OBSZARU ZDEGRADOWANEGO I OBSZARU REWITALIZACJI NA TERENIE GMINY MIEJSKA GÓRKA

LEGENDA:

-  Granice gminy Miejska Górka
-  Obszar Zdegradowany
-  Granice jednostek analitycznych
-  Obszar Rewitalizacji

SKALA: 1:5 000    ARKUSZ 24



0    100    200 m

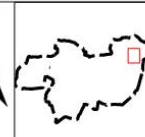



GRANICE OBSZARU ZDEGRADOWANEGO I OBSZARU REWITALIZACJI NA TERENIE GMINY MIEJSKA GÓRKA

LEGENDA:

 -  Granice gminy Miejska Górka
-  Obszar Zdegradowany
-  Granice jednostek analitycznych
-  Obszar Rewitalizacji

SKALA: 1:5 000    ARKUSZ 25

0    100    200 m






GRANICE OBSZARU ZDEGRADOWANEGO I OBSZARU REWITALIZACJI NA TERENIE GMINY MIEJSKA GÓRKA

LEGENDA:

-  Granice gminy Miejska Górka
-  Obszar Zdegradowany
-  Granice jednostek analitycznych
-  Obszar Rewitalizacji

SKALA: 1:5 000    ARKUSZ 26



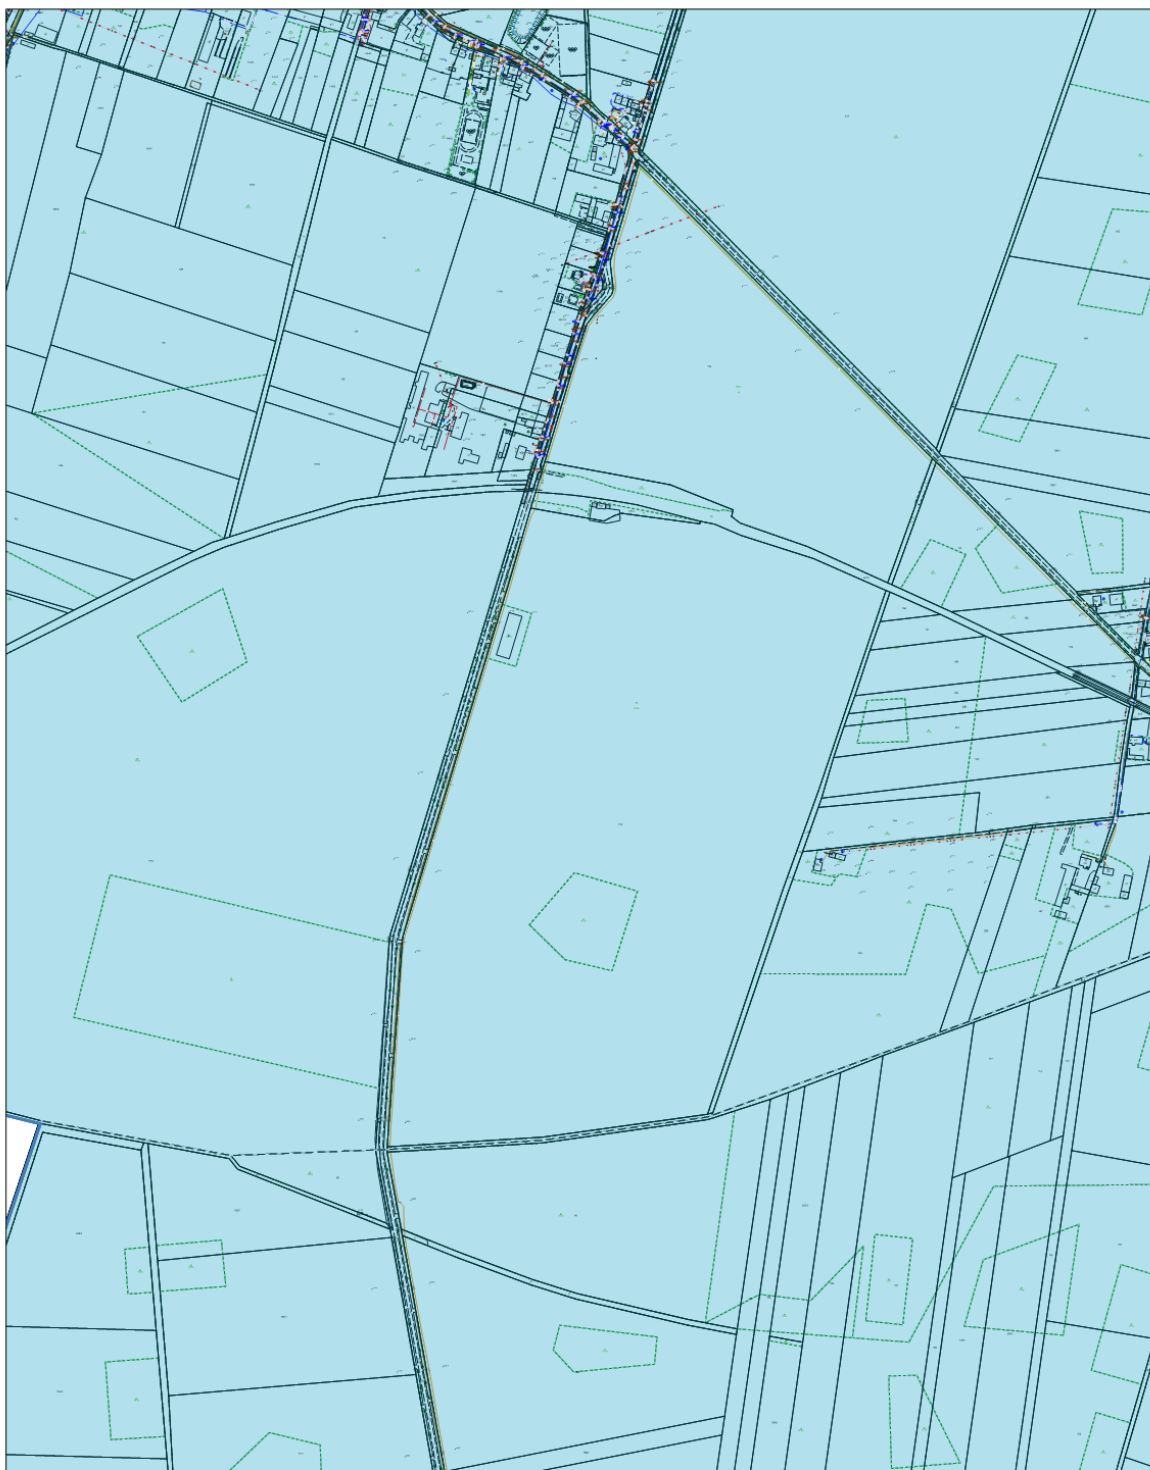


GRANICE OBSZARU ZDEGRADOWANEGO I OBSZARU REWITALIZACJI NA TERENIE GMINY MIEJSKA GÓRKA


LEGENDA:

-  Granice gminy Miejska Górka
-  Obszar Zdegradowany
-  Obszar Rewitalizacji
-  Granice jednostek analitycznych

SKALA: 1:5 000    ARKUSZ 27

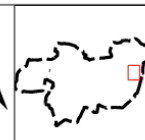

0    100    200 m

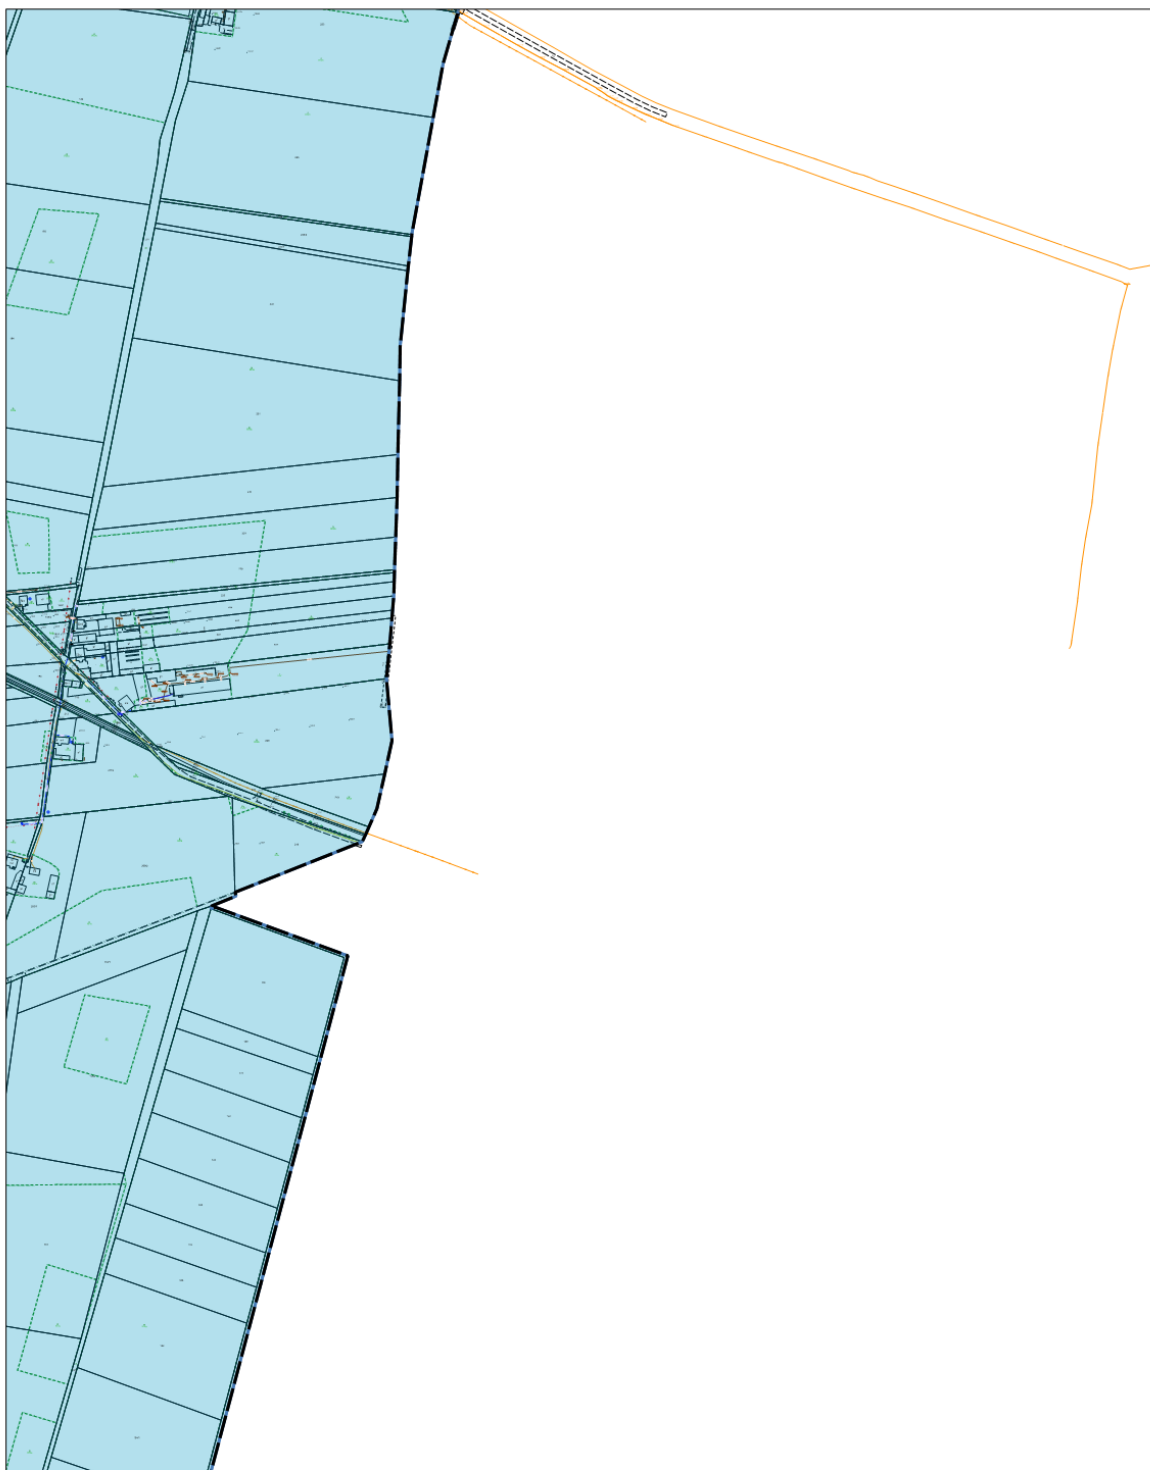




GRANICE OBSZARU ZDEGRADOWANEGO I OBSZARU REWITALIZACJI NA TERENIE GMINY MIEJSKA GÓRKA


LEGENDA:

-  Granice gminy Miejska Górka
-  Obszar Zdegradowany
-  Granice jednostek analitycznych
-  Obszar Rewitalizacji

SKALA: 1:5 000 ARKUSZ 28


0 100 200 m

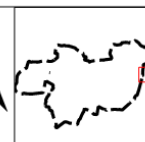

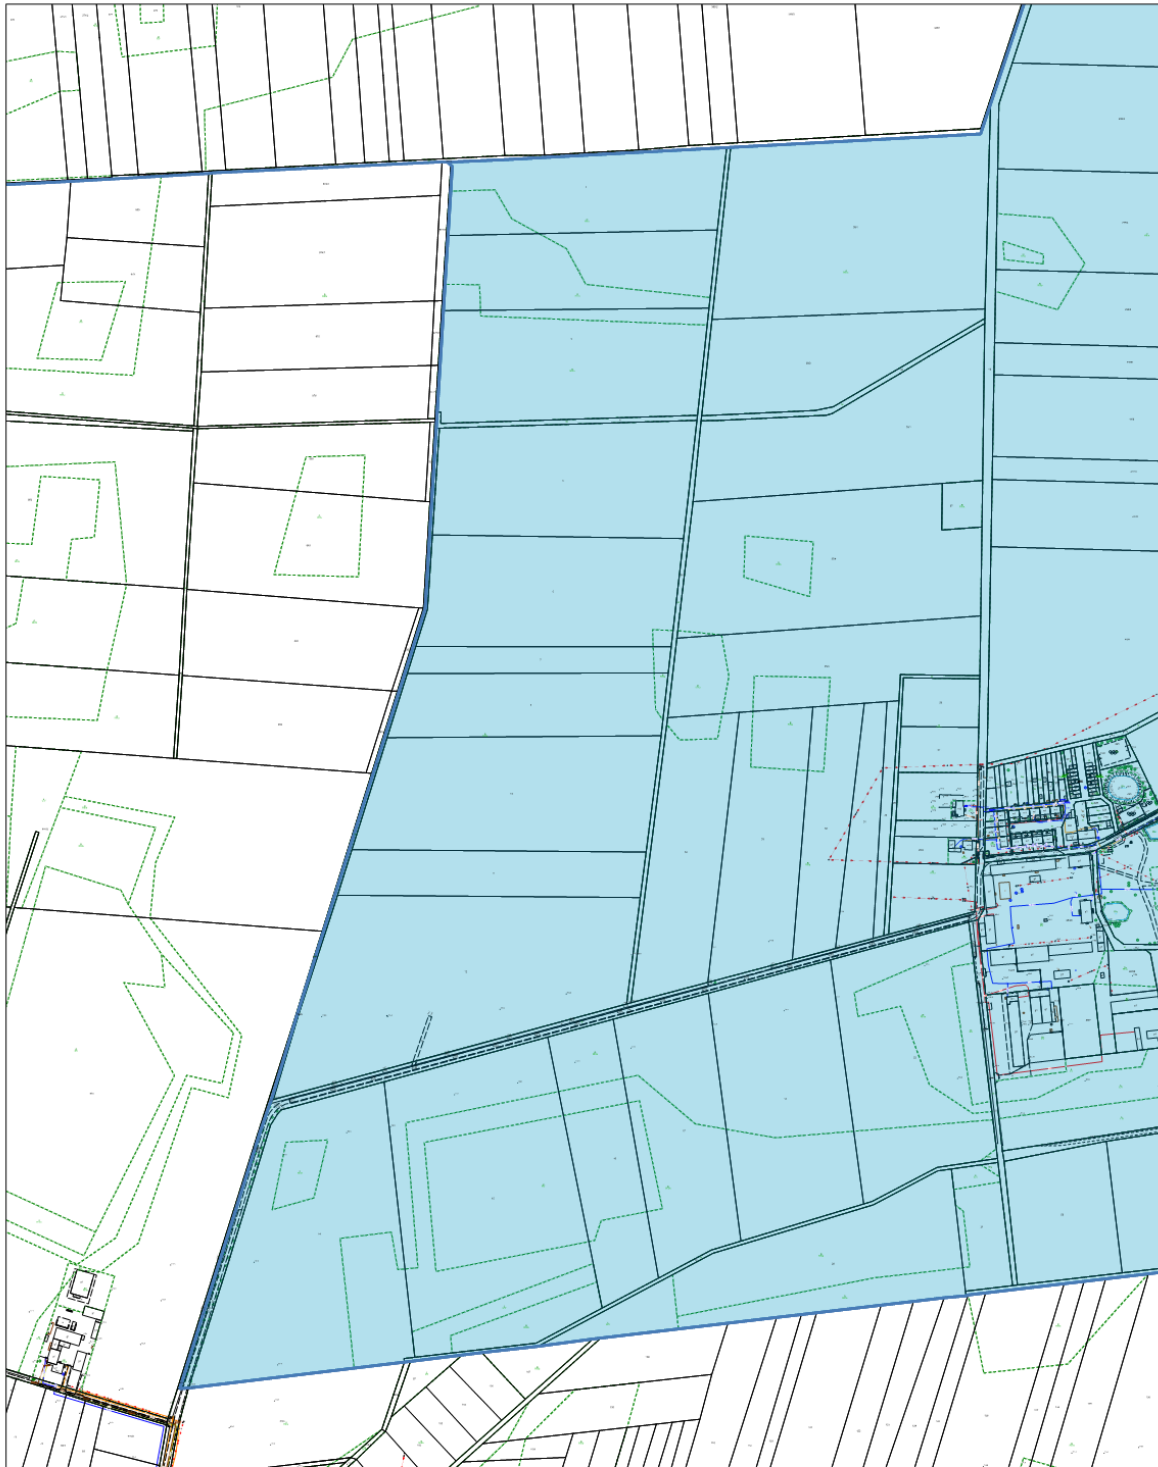


GRANICE OBSZARU ZDEGRADOWANEGO I OBSZARU REWITALIZACJI NA TERENIE GMINY MIEJSKA GÓRKA


LEGENDA:

-  Granice gminy Miejska Górka
-  Obszar Zdegradowany
-  Granice jednostek analitycznych
-  Obszar Rewitalizacji

SKALA: 1:5 000    ARKUSZ 29

0    100    200 m

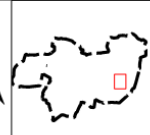

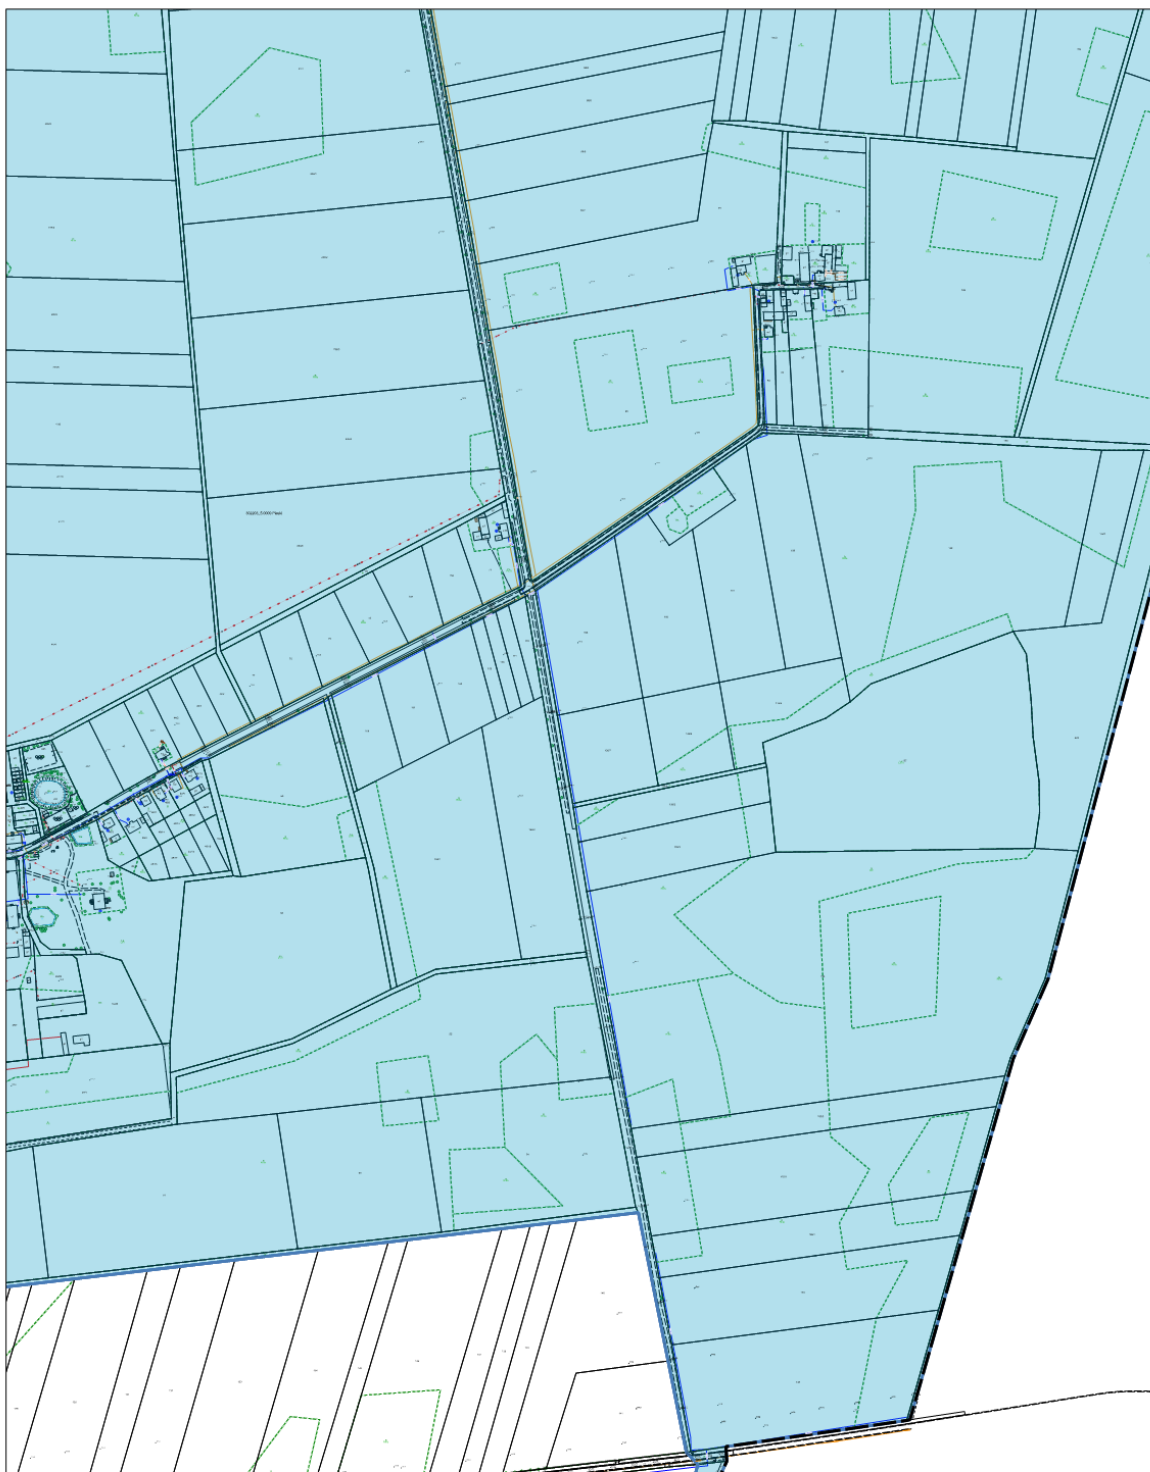


GRANICE OBSZARU ZDEGRADOWANEGO I OBSZARU REWITALIZACJI NA TERENIE GMINY MIEJSKA GÓRKA


LEGENDA:

-  Granice gminy Miejska Górka
-  Obszar Zdegradowany
-  Granice jednostek analitycznych
-  Obszar Rewitalizacji

SKALA: 1:5 000    ARKUSZ 30


0    100    200 m

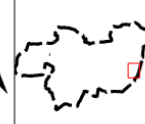

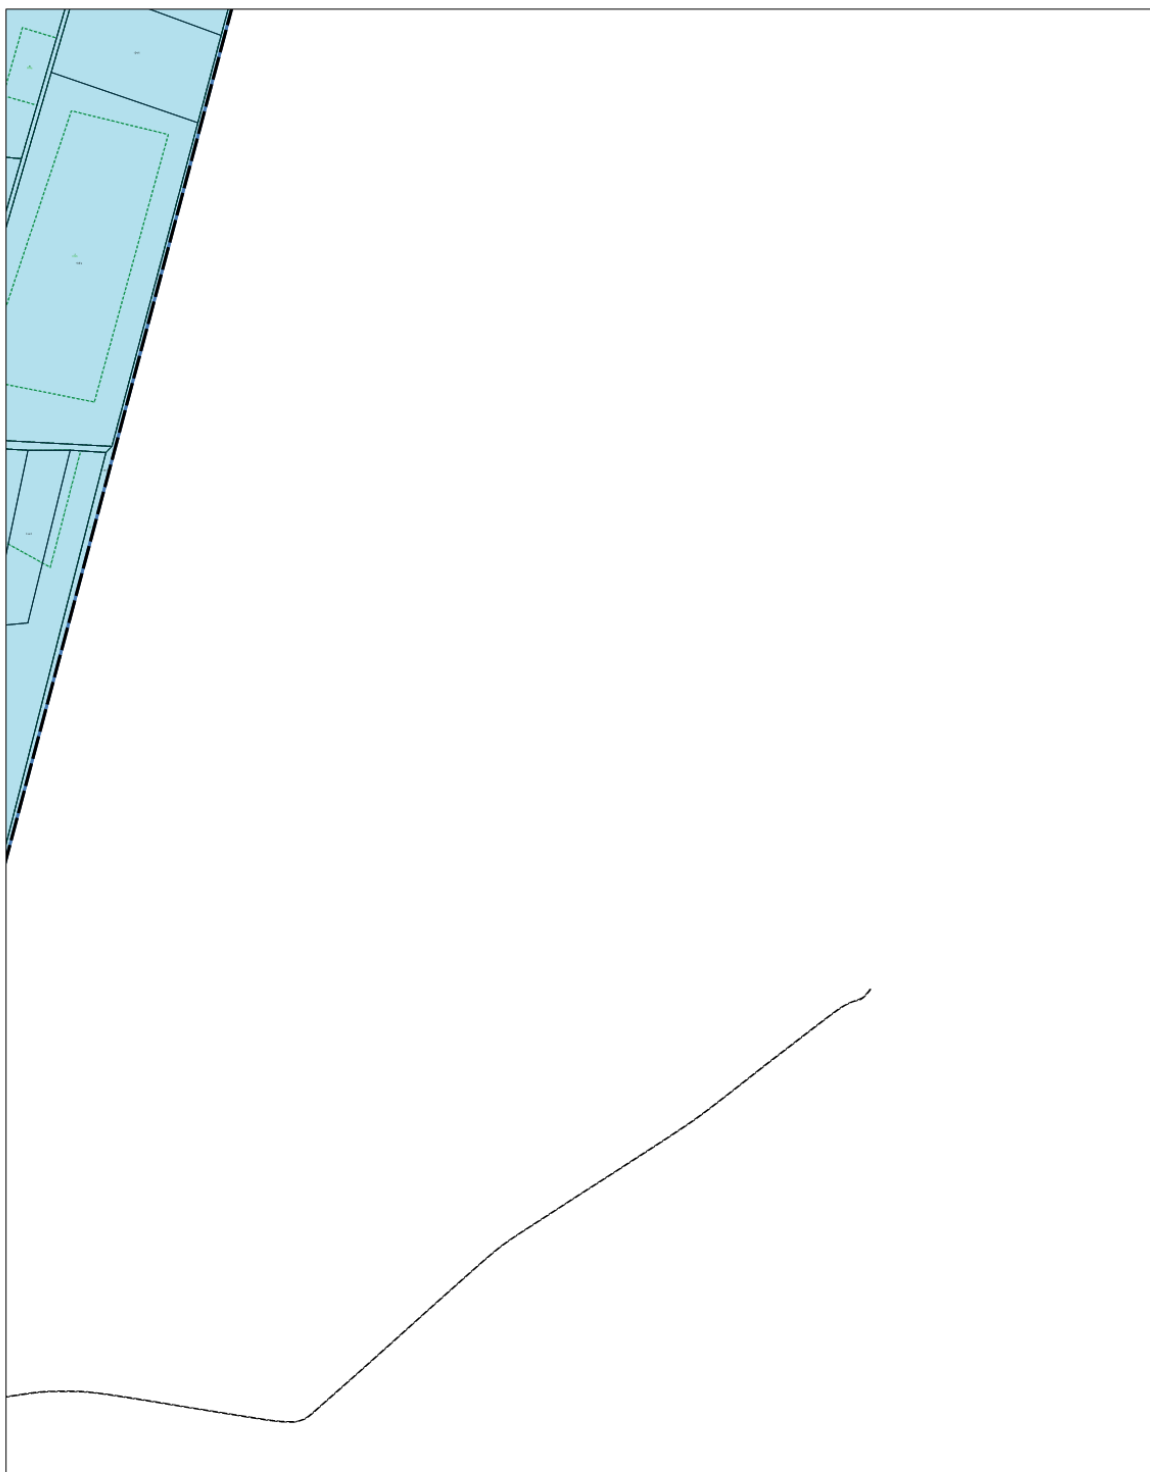


GRANICE OBSZARU ZDEGRADOWANEGO I OBSZARU REWITALIZACJI NA TERENIE GMINY MIEJSKA GÓRKA


LEGENDA:

-  Granice gminy Miejska Górka
-  Obszar Zdegradowany
-  Obszar Rewitalizacji
-  Granice jednostek analitycznych

SKALA: 1:5 000 ARKUSZ 31

0 100 200 m

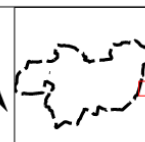

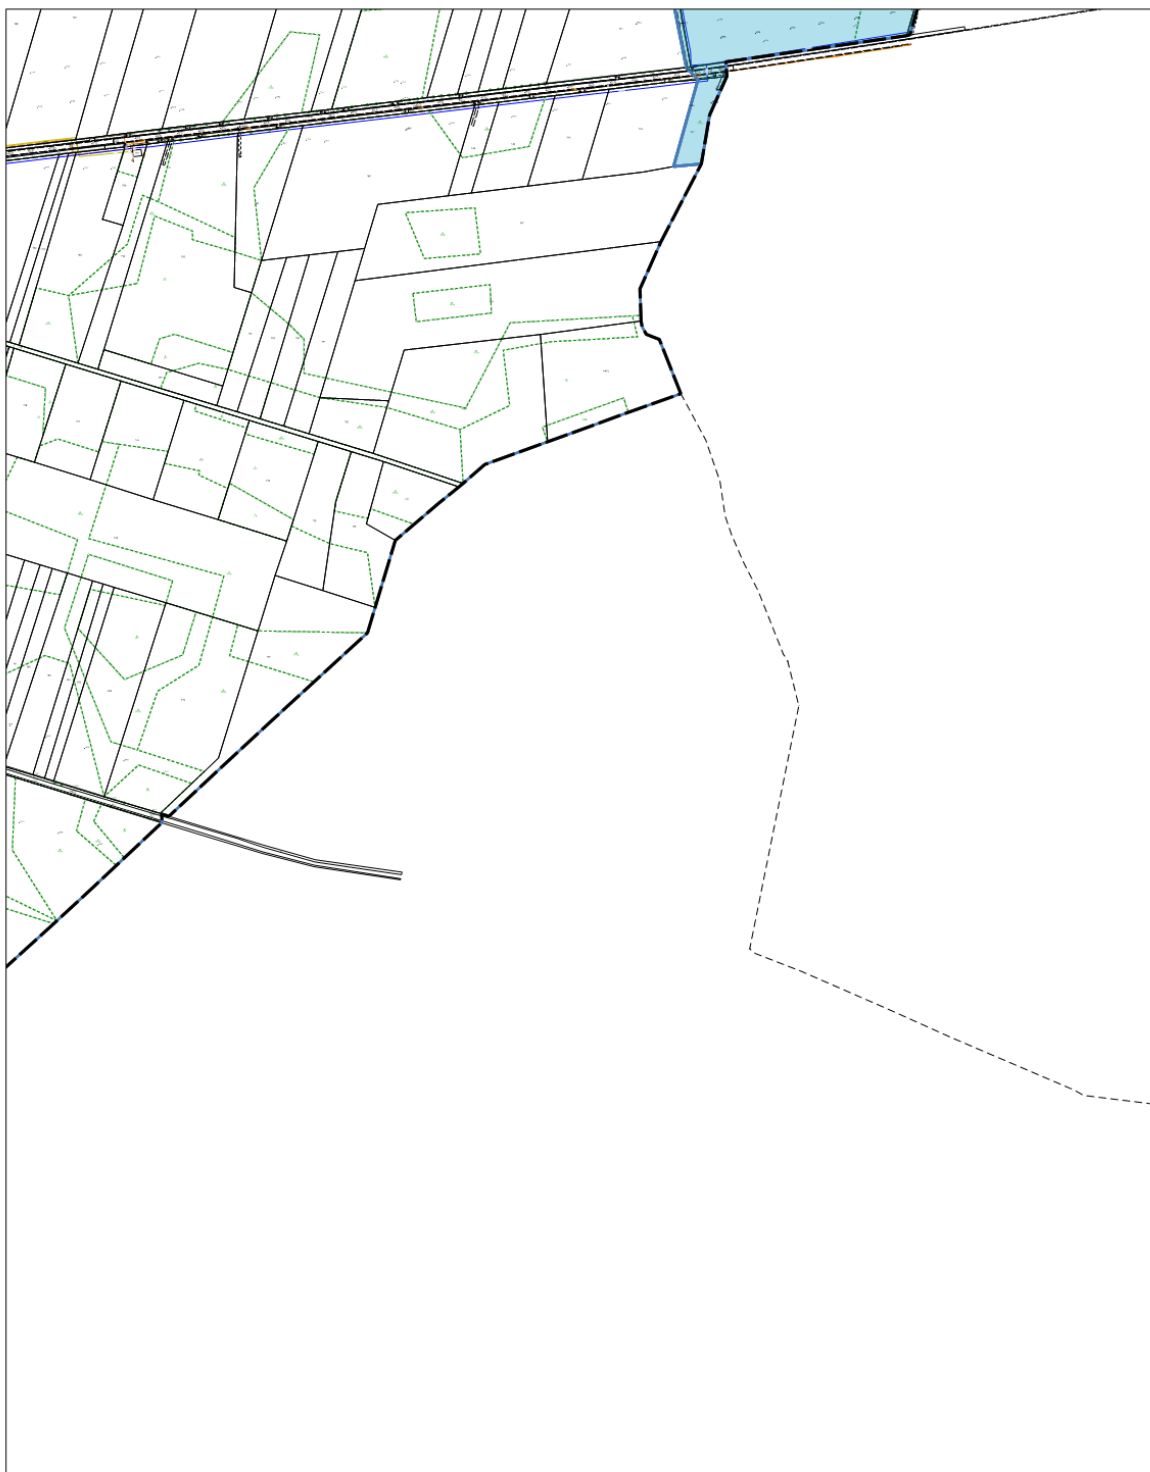

GRANICE OBSZARU ZDEGRADOWANEGO I OBSZARU REWITALIZACJI NA TERENIE GMINY MIEJSKA GÓRKA

LEGENDA:

-  Granice gminy Miejska Górka
-  Obszar Zdegradowany
-  Granice jednostek analitycznych
-  Obszar Rewitalizacji

SKALA: 1:5 000 ARKUSZ 32

0 100 200 m

