



DZIENNIK URZĘDOWY WOJEWÓDZTWA ŚLĄSKIEGO

Katowice, dnia 8 sierpnia 2016 r.

Poz. 4262

UCHWAŁA NR XVIII/180/2016 RADY GMINY PIETROWICE WIELKIE

z dnia 21 lipca 2016 r.

w sprawie miejscowego planu zagospodarowania przestrzennego Gminy Pietrowice Wielkie – Etap II

Na podstawie art. 18 ust. 2 pkt 5 ustawy z dnia 8 marca 1990 r. o samorządzie gminnym (tekst jednolity, Dz. U. z 2016 r. poz. 466) oraz art. 20 ust. 1 ustawy z dnia 27 marca 2003 r. o planowaniu i zagospodarowaniu przestrzennym (tekst jednolity, Dz. U. z 2016 r. poz. 778 z późn. zm.), po stwierdzeniu, że plan nie narusza ustaleń Studium uwarunkowań i kierunków zagospodarowania przestrzennego Gminy Pietrowice Wielkie przyjętego Uchwałą Nr V/44/2015 z dnia 25 lutego 2015 r. z późn. zm., Rada Gminy w Pietrowicach Wielkich uchwala, co następuje:

Rozdział 1. Ustalenia ogólne

§ 1. 1. Uchwala się miejscowy plan zagospodarowania przestrzennego Gminy Pietrowice Wielkie – Etap II, zwany dalej planem.

2. Plan obejmuje obszar w granicach ustalonych na rysunku planu, który został oznaczony zgodnie z załącznikiem graficznym do Uchwały Nr XXXI/260/2014 Rady Gminy w Pietrowicach Wielkich z dnia 30 stycznia 2014 r. w sprawie przystąpienia do sporządzenia miejscowego planu zagospodarowania przestrzennego w graniach administracyjnych gminy Pietrowice Wielkie.

3. Załącznikami do niniejszej uchwały są:

- 1) Załącznik Nr 1 – rysunek planu sporządzony na mapie zasadniczej w skali 1:2000 stanowiący integralną część uchwały;
- 2) Załącznik Nr 2 – rozstrzygnięcie Rady Gminy o sposobie rozpatrzenia uwag do wyłożonego do publicznego wglądu projektu planu – nie stanowiący ustaleń planu;
- 3) Załącznik Nr 3 – rozstrzygnięcie Rady Gminy o sposobie realizacji zapisanych w planie inwestycji z zakresu infrastruktury technicznej, które należą do zadań własnych Gminy oraz zasadach ich finansowania, zgodnie z przepisami o finansach publicznych – nie stanowiący ustaleń planu.

§ 2. 1. Ilekroć w uchwale jest mowa o:

- 1) **przeznaczeniu podstawowym** – należy przez to rozumieć ustalony w planie sposób zagospodarowania i zabudowy działek budowlanych (w przypadku terenów przeznaczonych pod zabudowę), działek lub części działek ewidencyjnych (w przypadku pozostałych terenów), w obrębie terenu wyznaczonego liniami rozgraniczającymi, któremu winny być podporządkowane inne sposoby zagospodarowania określone jako dopuszczalne;

- 2) **przeznaczeniu dopuszczalnym** – należy przez to rozumieć przeznaczenie inne niż podstawowe, które go wzbogaca i uzupełnia, lecz nie powoduje z nim kolizji i nie ogranicza realizacji przeznaczenia podstawowego na działkach sąsiednich;
- 3) **nieprzekraczalnej linii zabudowy** – należy przez to rozumieć linię wyznaczoną na rysunku planu, określającą dopuszczalne zbliżenie obiektu budowlanego (części nadziemnej i podziemnej mierzonej od elementów konstrukcyjnych) do linii rozgraniczającej teren, z dopuszczeniem wysunięcia przed wyznaczoną linię w kierunku drogi z zachowaniem przepisów odrębnych:
 - a) okapu, daszków, schodów, balkonów, ganków, wykuszy, elementów ocieplenia, przy czym elementy te nie mogą pomniejszać tej odległości o więcej niż 2,0 m,
 - b) sieci i urządzeń infrastruktury technicznej, obiektów małej architektury oraz urządzeń reklamowych;
- 4) **wysokości zabudowy** – należy przez to rozumieć:
 - a) wysokość budynków w rozumieniu przepisów rozporządzenia Ministra Infrastruktury z dnia 12 kwietnia 2002 r. w sprawie warunków technicznych jakim powinny odpowiadać budynki i ich usytuowanie,
 - b) wysokość pozostałych obiektów budowlanych za wyjątkiem urządzeń i obiektów infrastruktury technicznej – mierzoną od poziomu terenu w najniższym punkcie styku z obrysem zewnętrznym obiektu do najwyższego punktu elementu wykończenia obiektu budowlanego;
- 5) **wskaźniku powierzchni zabudowy** – należy przez to rozumieć sumę powierzchni zabudowy wszystkich obiektów istniejących i projektowanych, liczonej po zewnętrznym obrysie obiektu w odniesieniu do działki budowlanej;
- 6) **wskaźniku intensywności zabudowy** – należy przez to rozumieć wskaźnik powierzchni całkowitej zabudowy w odniesieniu do powierzchni działki budowlanej; powierzchnię całkowitą zabudowy stanowi suma powierzchni całkowitych wszystkich kondygnacji obiektu;
- 7) **powierzchni użytkowej** – należy przez to rozumieć sumę powierzchni pomieszczeń budynku służących do zaspokajania potrzeb związanych z jego przeznaczeniem, mierzoną po wewnętrznym obrysie pomieszczeń na wszystkich kondygnacjach (podziemnych i naziemnych), z wyjątkiem powierzchni piwnic, klatek schodowych oraz szybów dźwigów;
- 8) **usługach podstawowych** – należy przez to rozumieć usługi związane z zabezpieczeniem codziennych potrzeb mieszkańców, tj. usługi handlu detalicznego, usługi gastronomii, nie kolidujące z funkcją podstawową terenu;
- 9) **drobnej wytwórczości i rzemiosła** – należy przez to rozumieć działalność gospodarczą o charakterze wykonawczym, naprawczym, konserwacyjnym urządzeń, sprzętu i dóbr oraz produkcję nie kolidującą z funkcją podstawową, w której jest realizowana i która nie ogranicza realizacji przeznaczenia podstawowego na działkach sąsiednich;
- 10) **dojazdach niewydzielonych** – należy przez to rozumieć nie wydzielone liniami rozgraniczającymi na rysunku planu istniejące i projektowane dojazdy, zapewniające obsługę terenów inwestycji przez dostęp do dróg publicznych;
- 11) **obszarach zagrożenia powodzią Q0,2%** – obszary, na których prawdopodobieństwo wystąpienia powodzi jest niskie i wynosi raz na 500 lat lub na których istnieje prawdopodobieństwo wystąpienia zdarzenia ekstremalnego, określone na mapach zagrożenia i ryzyka powodziowego KZGW;
- 12) **zieleni urządzonej** – należy przez to rozumieć ukształtowane w sposób zaplanowany zespoły roślinności, składające się z drzew, krzewów i zieleni niskiej, z możliwością uzupełnienia o obiekty małej architektury, oczka wodne, urządzenia rekreacyjne oraz ciągi piesze i ścieżki rowerowe;
- 13) **terenowych urządzeniach sportowo-rekreacyjnych** – należy przez to rozumieć np.: boiska do gier zespołowych, bieżnie, korty tenisowe, place zabaw dla dzieci, urządzenia do jazdy na rolkach i deskorolkach i inne podobne, usytuowane na wolnym powietrzu, nie kolidujące z przeznaczeniem podstawowym;
- 14) **frontowej części działki budowlanej** – należy przez to rozumieć pas terenu od linii rozgraniczającej, położonej od strony drogi publicznej lub wewnętrznej, po nieprzekraczalną linię zabudowy i pas wzdłuż tej linii o szerokości 15,0 m, mierzony od nieprzekraczalnych linii zabudowy w głąb działki budowlanej;

15) **istniejącej zabudowie** – należy przez to rozumieć zabudowę istniejącą na dzień uchwalenia planu;

16) **przepisach odrębnych** – należy przez to rozumieć przepisy ustaw wraz z aktami wykonawczymi obowiązującymi na dzień uchwalenia planu.

2. Pozostałe określenia użyte w uchwale należy rozumieć zgodnie z ich definicjami określonymi przepisami odrębnymi, a w przypadku braku tych definicji zgodnie z powszechnie przyjętym znaczeniem tych pojęć.

§ 3. 1. Rysunek planu zawiera następujące oznaczenia graficzne:

- 1) granica obszaru objętego planem;
- 2) granice i oznaczenia jednostek strukturalnych;
- 3) tereny zamknięte;
- 4) nieprzekraczalne linie zabudowy;
- 5) linia kolejowa;
- 6) linie rozgraniczające tereny o różnym przeznaczeniu lub różnych zasadach zagospodarowania, wraz z numerami oraz oznaczeniami literowymi dotyczącymi przeznaczenia terenu:
 - a) **MW** - tereny zabudowy mieszkaniowej wielorodzinnej,
 - b) **MN** - tereny zabudowy mieszkaniowej jednorodzinnej,
 - c) **MNR** - tereny zabudowy mieszkaniowej jednorodzinnej i zagrodowej,
 - d) **MNU** - tereny zabudowy mieszkaniowej jednorodzinnej i usługowej,
 - e) **U** - tereny zabudowy usługowej,
 - f) **UM** - tereny zabudowy usługowej i mieszkaniowej,
 - g) **US** - tereny sportu i rekreacji,
 - h) **RM** - tereny zabudowy zagrodowej w gospodarstwach rolnych hodowlanych i ogrodniczych,
 - i) **RU** - tereny obsługi produkcji w gospodarstwach rolnych, hodowlanych, ogrodniczych i rybackich,
 - j) **R** - tereny rolnicze,
 - k) **AG** - tereny aktywności gospodarczej,
 - l) **ZL** - tereny leśne,
 - m) **ZR** - tereny zalesień,
 -)
 - n) **ZP** - tereny zieleni urządzonej,
 - o) **ZD** - tereny ogrodów działkowych,
 - p) **ZC** - tereny cmentarzy,
 - q) **WS** - tereny wód powierzchniowych śródlądowych,
 - r) **IT** - tereny infrastruktury technicznej:
 - ITE** - energetyka,
 - ITG** - gazownictwo,
 - ITW** - wodociągi,
 - ITK** - kanalizacja,
 - ITT** - telekomunikacja,
 - ITO** - gospodarka odpadami,
 - s) **KS** - tereny obsługi komunikacji samochodowej,
 - t) **KD** - Teren komunikacji – dróg publicznych:
 - KDG** - drogi klasy G – głównej,
 - KDL** - drogi klasy L – lokalne,
 - KDZ** - drogi klasy Z – zbiorcze,
 - KDD** - drogi klasy D – dojazdowe,
 - u) **KDW** - tereny komunikacji – drogi wewnętrzne,
 - v) **KDP** - tereny komunikacji - ciągi pieszo-jezdne,
 - w) **KP** - tereny komunikacji - ciągi piesze,
 - x) **KR** - tereny komunikacji - drogi transportu rolniczego,
 - y) **KK** - tereny kolei,
- 7) obszary złóż surowców naturalnych (gliny ceramiczne);

- 8) obszar predysponowany do wystąpienia ruchów masowych;
- 9) teren zagrożony ruchami masowymi;
- 10) granica Głównego Zbiornika Wód Podziemnych (GZWP Nr 332) "Subniecka Kędzierzynsko - Głubczycka";
- 11) obszar szczególnego zagrożenia powodzią Q10%;
- 12) obszar szczególnego zagrożenia powodzią Q1%;
- 13) obszar zagrożenia powodzią Q0,2%,
- 14) obiekty i obszary wpisane do rejestru zabytków;
- 15) obiekty ujęte w gminnej ewidencji zabytków;
- 16) strefy ochrony konserwatorskiej;
- 17) strefy ochrony krajobrazu kulturowego;
- 18) strefy ochrony ekspozycji;
- 19) stanowiska archeologiczne wpisane do rejestru zabytków;
- 20) pozostałe stanowiska archeologiczne;
- 21) pasy izolujące tereny cmentarzy - 50 m;
- 22) pasy izolujące tereny cmentarzy - 150 m;
- 23) strefa ochronna od terenów zamkniętych;
- 24) napowietrzna linia elektroenergetyczna 110kV;
- 25) napowietrzne linie elektroenergetyczne 15kV,
- 26) gazociąg wysokoprężny;
- 27) projektowany gazociąg wysokoprężny;
- 28) nieczynny gazociąg wysokoprężny;
- 29) gazociąg niskoprężny;
- 30) tereny suchych zbiorników wodnych.

2. Każdy teren o różnym przeznaczeniu lub sposobie zagospodarowania i zabudowy na rysunku planu oraz w tekście niniejszej Uchwały wyróżniono:

- 1) symbolem literowo-literowo-liczbowym, np. A.U.1, gdzie:
 - a) pierwszy symbol literowy oznacza oznaczenie jednostki strukturalnej, w której położony jest dany teren zgodnie z poniższym wykazem:
 - A – Amandów,
 - B – Krowiarki,
 - C – Maków,
 - D – Pawłów,
 - E – Żerdziny,
 - F – Kornice,
 - G – Pietrowice Wielkie,
 - H – Cyprzanów,
 - I – Lekartów,
 - J – Samborowice,

- K – Gródczanki,

b) drugi symbol literowy oznacza podstawowe przeznaczenie terenu według symboli zapisanych w §3 ust. 1 pkt 6 uchwały,

c) liczba oznacza kolejny numer porządkowy terenu wyróżniający go spośród pozostałych terenów.

§ 4. 1. Ustala się następujące zasady ochrony i kształtowania ładu przestrzennego :

- 1) dopuszcza się w całym obszarze planu lokalizowanie dojazdów niewydzielonych, ścieżek rowerowych i dojsć, uwzględniając przepisy odrębne w zakresie ochrony gruntów rolnych i leśnych, chyba że ustalenia szczegółowe stanowią inaczej;
- 2) dopuszcza się w terenach: **MW, MN, MNR, MNU, U, UM, US, AG, ZP, ZC, KS i KK** lokalizowanie takich elementów zagospodarowania jak: zieleń urządzoną, obiekty małej architektury, wiaty i zadaszenia, oczka wodne oraz terenowe urządzenia sportowo – rekreacyjne;
- 3) dopuszcza się lokalizację budynków zwróconych ścianą bez otworów okiennych lub drzwiowych w stronę granicy z sąsiednią działką budowlaną w odległości 1,5 m od granicy lub bezpośrednio przy tej granicy, z uwzględnieniem przepisów odrębnych;
- 4) przy realizacji ogrodzenia od strony drogi publicznej lub wewnętrznej, nakłada się obowiązek jego lokalizacji na działce budowlanej nie bliżej w kierunku drogi niż w linii rozgraniczającej terenu drogi i działki budowlanej;
- 5) z zastrzeżeniem ustaleń § 4 dopuszcza się realizację reklam w formie:
 - a) słupów reklamowych o wysokości nie większej niż 3 m i średnicy nie większej niż 1 m,
 - b) tablic, neonów, ekranów o powierzchni mierzonej w obrysie zewnętrznym nie większym niż 4 m²,
 - c) reklam lokalizowanych na elewacjach o powierzchni mierzonej w obrysie zewnętrznym nie większym niż 1,5 m².
- 6) zakaz realizacji reklam świetlnych oraz o zmiennej treści wzdłuż dróg wojewódzkich nr 416, 417 i 916 oznaczonych symbolem **KDG** w odległości mniejszej niż 25 m od krawędzi jezdni dróg;
- 7) dla nowo wydzielonych działek budowlanych ustala się minimalną wielkość działek dla terenów oznaczonych na rysunkach planu symbolami:
 - a) **MW** – 800 m²,
 - b) **MN, MNU, MNR, UM** :
 - dla zabudowy wolnostojącej – 600 m²,
 - dla zabudowy bliźniaczej – 500 m²,
 - dla zabudowy szeregowej – 400 m²,
 - c) **U** – 600 m²,
 - d) **AG** – 1000 m².

2. Ustala się następujące zasady ochrony środowiska, przyrody i krajobrazu kulturowego:

- 1) dla całego obszaru objętego planem ustala się zakaz likwidacji przydrożnych i nadwodnych zadrzewień, jeśli nie wynika to z potrzeby ochrony przeciwpowodziowej, zapewnienia bezpieczeństwa ruchu drogowego lub wodnego, bądź budowy, odbudowy, utrzymania urządzeń wodnych oraz regulacji cieków;
- 2) w granicach obszaru objętego planem, za wyjątkiem terenów oznaczonych symbolami **AG** i **RU** ustala się zakaz realizacji przedsięwzięć mogących zawsze znacząco oddziaływać na środowisko; zakaz nie dotyczy inwestycji celu publicznego;
- 3) w granicach obszaru objętego planem ustala się zakaz realizacji instalacji do przetwarzania odpadów komunalnych i niebezpiecznych;
- 4) w granicach obszaru objętego planem należy uwzględnić położenie w granicach złoża surowców naturalnych (glin ceramicznych), określonych na rysunku planu, zgodnie z ustaleniami zawartymi w niniejszej uchwale;

- 5) dla terenów położonych w granicach obszaru Głównego Zbiornika Wód Podziemnych (GZWP Nr 332) "Subniecka Kędzierzynsko - Głubczycka" ustala się obowiązek stosowania rozwiązań technicznych i technologicznych ograniczających ujemny wpływ na stan jakościowy wód,
- 6) w przypadku realizacji inwestycji w miejscach kolizji z istniejącymi rowami i ciekami należy zapewnić ich ciągłość przepływu;
- 7) zakaz przyzmoiania obornika i kiszzonek bezpośrednio na powierzchni ziemi w odległości mniejszej niż 70 m od obiektów mieszkalnych;
- 8) wymagania w zakresie ochrony powietrza, wód, gleby, ziemi, ochrony przed wibracjami i polami elektromagnetycznymi realizować zgodnie z obowiązującymi przepisami odrębnymi z zakresu ochrony środowiska.

3. Ustala się następujące zasady ochrony dziedzictwa kulturowego i zabytków:

- 1) Następujące obiekty wpisane do rejestru zabytków podlegają ochronie na zasadach ustalonych przepisami odrębnymi z zakresu ochrony zabytków i opieki nad zabytkami:
 - a) Dwór z XVIII/XIX wieku - klasycystyczny, murowany z cegły, Gródczanki, ul. Wiejska 27, nr rejestru A/1575/95
 - b) Pałac i mauzoleum, Krowiarki, ul. Zamkowa 5, nr rejestru A/238/09
 - c) Park, Krowiarki, ul. Zamkowa 5, nr rejestru A/152/49
 - d) Kościół parafialny pod wezwaniem świętego Jana Chrzciciela, Maków, ul. Raciborska, nr rejestru A/Op-619/59
 - e) Kaplica pod wezwaniem świętego Urbana z 1820 roku, murowana, Lekartów, ul. Raciborska, nr rejestru A/1749/1817/98
 - f) Kościół parafialny pod wezwaniem Świętych Wita, Modesta i Krescencji. (Wpis obejmuje budynek kościoła oraz najbliższe otoczenie w ramach ogrodzenia i schody od wschodu), Pietrowice Wielkie, ul. 1 Maja 29, nr rejestru A/78/02
 - g) Kościół odpustowy filialny pod wezwaniem Świętego Krzyża, drewniany, Pietrowice Wielkie, Przy drodze do Gródczanek, nr rejestru A/1750/93/98
 - h) Zespół dworski, ul. Długa, Samborowice, nr rejestru A/1495/92:
 - dwór z pierwszej z połowy XIX wieku, przebudowany w ostatnich latach XIX wieku, bezstylowy z elementami neobaroku,
 - zespół zabudowań folwarcznych (oficyna, stodoła, mur z bramą),
 - relikty założenia parkowego;
- 2) W granicach planu ustala się ochronę niżej wymienionych obiektów wpisanych do gminnej ewidencji zabytków:
 - ul. Wiejska 3, Amandów, Folwark Obora. 2 poł. XIX w.,
 - ul. Wiejska 3, Amandów, Folwark Obora, 2 poł. XIX w.,
 - ul. Wiejska 3, Amandów, Folwark Budynek inwentarski, 2 poł. XIX w.,
 - ul. Wiejska 3, Amandów, Folwark Budynek inwentarski. I. 80/90. XIX w.,
 - ul. Wiejska 3, Amandów, Folwark Budynek gospodarczy. 2 pał. XIX w.,
 - ul. Wiejska 3, Amandów, Folwark Budynek inwentarski. I. 80/90. XIX w.
 - 7. ul. Wiejska 3, Amandów, Folwark,
 - ul. Wiejska 3, Amandów, Folwark Stodoła, poł. XIX w.,
 - ul. Wiejska 3, Amandów, Folwark Dom mieszkalny, XIX/XX w.,
 - ul. Wiejska 3A, Amandów, pocz. XX w. Dom mieszkalny. XIX/XX w. Kolonia budynków mieszkalno-gospodarczych dla pracowników folwarku,

- ul. Dolna 1, Cyprzanów, Dom mieszkalny, lata 20. XX w.
- ul. Janowska 1, Cyprzanów, Dom mieszkalny, 1 ćw. XX w.,
- ul. Janowska 22, Cyprzanów, Zagroda, pocz. XX w.
- ul. Janowska 29, Cyprzanów, Plebania, 1869r.
- ul. Janowska 30, Cyprzanów, Dom mieszkalny, 1912 r.
- ul. Janowska 34, Cyprzanów, Zagroda typu frankońskiego, 3 ćw. XIX w.
- ul. Janowska 36, Cyprzanów, Zagroda typu frankońskiego, 3 ćw. XIX w.
- ul. Janowska 40, Cyprzanów, Dom mieszkalny, pocz. XX w.
- ul. Janowska 48, Cyprzanów, Zagroda, ok. 1910 r.
- ul. Janowska 63, Cyprzanów, Dom mieszkalny, 3 ćw. XIX w.
- ul. Janowska, Cyprzanów, Cmentarz, 2 poł. XIX w.
- ul. Janowska, Cyprzanów, obok nr 40 Kapliczka, 4 ćw. XIX w.
- ul. Janowska, Cyprzanów, Kościół parafialny p.w. św. Marcina z Tours,
- ul. Janowska, Cyprzanów, Mur kościelny, kapliczka, 2 poł. XIX w.
- ul. Janowska, Cyprzanów, Posesja kościelna, krzyż 1879 r.,
- ul. Janowska/Polna, Cyprzanów, Krzyż, 1879 r.,
- ul. Janowska 1 Krzyż, 1909 r.,
- Łąkowa 1, Cyprzanów, zagroda, l. 20. XX w.
- ul. Łąkowa 9, Cyprzanów, Dom mieszkalny, ok. 1910 r.
- Łąkowa 11, Cyprzanów, zagroda, ok. 1905 r.
- ul. Łąkowa, Cyprzanów, przy zagrodzie nr 11 - Krzyż, 1915 r.,
- ul. Młyńska 4-6, Cyprzanów, Dom mieszkalny, ok. 1910 r.
- ul. Młyńska, Cyprzanów, Młyn, ok. 1910 r.
- ul. Ogrodowa 1-1A, Cyprzanów, Zagroda frankońska, ok. 1910,
- ul. Szkolna/Ogrodowa, Cyprzanów, Krzyż, 1894 r.,
- ul. Wiejska 7, Gródczanki, Zagroda, ok. 1890 r.
- ul. Wiejska 27, Gródczanki, Oficyna w zespole dworskim. ok. poł. XVIII w.
- ul. Wiejska 27, Gródczanki, Oficyna w zespole dworskim, ok. poł. XVIII w. przebud.
- ul. Wiejska 28, Gródczanki, Dom mieszkalny, lata 1900-1910
- ul. Wiejska 31, Gródczanki, Zagroda, lata 1910-1920
- ul. Wiejska 32, Gródczanki, Dom mieszkalny, lata 1910-1920
- ul. Wiejska 34, Gródczanki, Dom mieszkalny i budynek gospodarczy, lata 1910-1920
- ul. Wiejska, Gródczanki, Krzyż. 1880 r.
- ul. Wiejska, Gródczanki, Rzeźba św. Jana Nepomucena, 1 poł. XVIII w.
- ul. Główna 14, Kornice, Zagroda. 1 ćw. XX w.
- ul. Główna 16, Kornice, Zagroda frankońska, poł XIX w. i I. 20. XX w.
- ul. Leśna/Główna, Kornice, Kaplica, lata 1910-1920
- ul. Leśna/Główna, Kornice, Krzyż, 1883 r.,
- ul. Spółdzielcza 2b, Kornice, Dom mieszkalno-gospodarczy, 1889 r.

- ul. Spółdzielcza 2c, Kornice, Dom mieszkalny, 1891 r.. przeb. I. 20. XX w.
- ul. Spółdzielcza 2e, Kornice, Stodoła. 1890 r., przeb.
- Aleja wsch., Krowiarki, łącząca szosę do Pawłowa z zespołem pałacowym, 1 ćw. XX w.
- ul. Folwarczna 17, Krowiarki, Klasztor. ob. dom mieszkalny. 1.20/30. XX w.
- ul. Folwarczna przy nr 12, Krowiarki, Kapliczka, XWXX w.
- ul. Folwarczna przy nr 44, Krowiarki, - Krzyż, 1932 r.
- ul. Folwarczna przy nr 26, Krowiarki, - Krzyż, 1908 r., fund. A. K. Czekala
- ul. Folwarczna przy nr 1, Krowiarki, - Kapliczka, XIX/XX w.
- ul. Folwarczna przy nr 9, Krowiarki, - Kapliczka. pocz. XX w.
- ul. Kasztanowa 14, Krowiarki, - Dom mieszkalny, I. 90. XIX w.
- ul. Kasztanowa, Krowiarki, - Zespół folwarczny. brama wsch.. od pól. I. 90, XIX w.
- ul. Kasztanowa, Krowiarki, - Zespół folwarczny, brama pn., od wsi, 1.90. XIX w.
- ul. Kasztanowa, Krowiarki, - Zespół folwarczny, obora. 1. 90. XIX w.
- ul. Kasztanowa, Krowiarki, - Zespół folwarczny, budynek gospodarczy. XIX/XX w.
- ul. Kasztanowa, Krowiarki, - Zespół folwarczny, budynek gospodarczy, ob. magazyn, XVIII/XIX w.
- ul. Kasztanowa, Krowiarki, - Zespół folwarczny, oficyna mieszkalna. 2 poł. XIX w.
- ul. Kasztanowa, Krowiarki, - Krzyż. 1887 r.
- ul. Mickiewicza 1, Krowiarki, - Dom mieszkalny. ok. 1920 r.
- ul. Powstańców Śl. 1, Krowiarki, - Dom mieszkalny, 1.20-30. XX w.
- ul. Raciborska przy nr 2, Krowiarki, - Krzyż, 1918 r.,
- szosa do Makowa, Krowiarki, Krzyż. 1902 r.
- szosa do Pawłowa, Krowiarki, Krzyż. 1854 r.,
- ul. Wyzwolenia 15, Krowiarki, Kaplica, pocz. XX w.
- ul. Wyzwolenia 15, Krowiarki, Kościół parafialny p.w. Narodzenia NMP, 1909-1910 r.
- ul. Wyzwolenia 15, Krowiarki, Krzyż, 1903 r..
- ul. Wyzwolenia 20, Krowiarki, Gorzelnia, ob. nieużytkowany. ok. poł. XIX w.
- ul. Wyzwolenia 38, Krowiarki, Zagroda, ok. 1920 r.
- ul. Wyzwolenia 53, Krowiarki, Zagroda. 1906 r.
- ul. Wyzwolenia 58, Krowiarki, Dom mieszkalny, 1920 r.
- ul. Wyzwolenia przy nr 25 - Kapliczka, kon. XIX w.
- ul. Wyzwolenia, u zb. z Powstańców Śl. , Krowiarki, Krzyż, 1881,
- ul. Wyzwolenia przy nr 11, Krowiarki, Kapliczka, 1 ćw. XX w.
- ul. Wyzwolenia przy nr 47, Krowiarki, Kapliczka, ost. ćw. XIX w.
- ul. Wyzwolenia przy nr 47, Krowiarki, Krzyż, 1893r., fund. L.M. Widok
- ul. Zamkowa, Krowiarki - Zespół pałacowy, Dom ogrodnika, XIX/XX w., neobarok
- ul. Zamkowa, Krowiarki - Zespół pałacowy, Wozownia, XIX/XX w
- ul. Zamkowa, Krowiarki - Zespół pałacowy, Stajnia. I. 80-90, XIX w.
- ul. Zamkowa, Krowiarki - Zespół pałacowy. Ujeżdżalnia - ruina. I. 80-90. XIX w.
- ul. Zamkowa, Krowiarki - Zespół pałacowy, Oficyna mieszkalna, ok. 1880 r., neobarok

- ul. Zamkowa, Krowiarki - Zespół pałacowy, Mur wewnętrzny, ok. 1880 r., neobarok
- ul. Zamkowa, Krowiarki, - Zespół pałacowy. Figura św. Jana Nepomucena, XVIII w., barok.
- ul. Kolejowa 2, Lekartów, Szkoła, lata 1930-1940 r,
- ul. Kolejowa 4, Lekartów, Budynek dworca kolejowego, lata 1910-1920
- ul. Ogrodowa 7, Lekartów, Zagroda, ok. 1920 r.
- ul. Raciborska 4, Lekartów, Zagroda, ok. 1920 r.
- ul. Raciborska 7, Lekartów, Folwark, Spichlerz, 1910-1920 r.
- ul. Raciborska 11 - Kamieniczka mieszkalna, XIX/XX w.
- ul. Raciborska 23, Lekartów, Dom mieszkalno-gospodarczy, ok.1920 r.
- ul. Raciborska 55, Lekartów, Zagroda, ok. 1920 r.
- ul. Raciborska 63, Lekartów, Zagroda, ok. 1930 r.
- ul. Raciborska 69, Lekartów, Dom mieszkalny, lata 1920-1930
- ul. Raciborska, Lekartów, Krzyż kamienny przy kaplicy, 1904 r.,
- ul. Raciborska, Lekartów, Krzyż pokutny, tzw. „cyrylic”, XIII-XVI w.
- ul. Raciborska, Lekartów, Pomnik poległych, po 1945 r. (wylot w str. Cyprzanowa)
- szosa do Cyprzanowa, Lekartów, Krzyż kamienny, 1938 r.,
- ul. Ogrodowa, Maków, Komin, kon. XIX w.
- ul. Młyńska 9, Maków, Zagroda, XIX/XX w.
- ul. Ogrodowa 3, Maków, Zespół młyna , 2 poł. XIX w., ok. 1920 r.
- ul. Raciborska 2, Maków, Dom mieszkalny, ok. 1900 r.
- ul. Raciborska 14, Maków, Zagroda, 1900-1910 r.
- ul. Raciborska 48, Maków, Dom mieszkalny, ok. 1900 r.
- ul. Raciborska 54, Maków, Dom mieszkalny, ok. 1900 r.
- ul. Raciborska 55a, Maków, Dom mieszkalny, lata 1910-1920
- ul. Raciborska 58 - Dom mieszkalny, lata 1910-1920
- ul. Raciborska 65, Maków, Dom mieszkalny, lata 1910-1920
- ul. Raciborska 68, Maków, Zagroda frankońska, ok. 1900 r.
- ul. Raciborska 73, Maków, Budynek mieszkalno-usługowy, lata 1900-1910
- ul. Raciborska 87, Maków, Dom mieszkalny, 4 ćw. XIX w.
- ul. Raciborska 94, Maków, Plebania. ok. 1900 r.
- ul. Raciborska 128, Maków, Zagroda frankońska. kon. XIX w.
- ul. Raciborska obok nr 72, Maków, Kapliczka. 2 poł. XIX w.
- ul. Raciborska, Maków, Krzyż, 1912 r.,
- ul. Raciborska, Maków, Krzyż zach., 1912 r.,
- ul. Raciborska, Maków, Krzyż obok nr 62. 1905 r.,
- ul. Raciborska, Maków, Krzyż obok kościoła. 1894 r.
- ul. Raciborska, Maków, Krzyż obok kościoła, 1894 r.
- ul. Raciborska, Maków, Krzyż drewniany wsch.. 1935 r.,
- ul. Boczna 2, Pawłów, Dom mieszkalno-gospodarczy, ok.1900 r.

- ul. Boczna obok nr 2, Pawłów, Kapliczka, XIX/XX w.
- ul. Gamowska, Pawłów, Krzyż, 1898 r.,
- ul. Osiedleńcza 1, Pawłów, Dom mieszkalny, I. 30. XX w.
- ul. Osiedleńcza 2, Pawłów, Dom mieszkalny, I. 30. XX w.
- ul. Osiedleńcze 4, Pawłów, Dom mieszkalny, I. 30. XX w.
- ul. Pietrowicka 3, Pawłów, Zespół folwarczny - budynek gospodarczy, kon XIX w.
- ul. Pietrowicka 3, Pawłów, Zespół folwarczny - obora (?), ob. magazyn, kon XIX w.
- ul. Pietrowicka 3, Pawłów, Zespół folwarczny - obora (1?), ob. magazyn. kon XIX w.
- ul. Pietrowicka Cmentarz, II poł. XIX w.
- ul. Pietrowicka, Pawłów, Cmentarz - kaplica cmentarna, kon. XIX w.
- ul. Pietrowicka, Pawłów, Stacja trafo, ok. 1910-1920 r.
- ul. Powstańców Śl. 1, Pawłów, Zagroda. pocz. XX w.
- ul. Powstańców Śl. 11, Pawłów, Dom mieszkalny, I. 20. XX w.
- ul. Powstańców Śl. 15, Pawłów, Zagroda typu frankońskiego. pocz. XX w.
- ul. Powstańców Śl. 26, Pawłów, Dom mieszkalno-gospodarczy, II poł. XIX w.
- ul. Powstańców Śl. 34, Pawłów, Zagroda, lata 20. XX w.
- ul. Powstańców Śl. 46, Pawłów, Pozostałość zagrody typu frankońskiego, 2 poł. XIX w.
- ul. Powstańców Śl. 47a, Pawłów, Dom mieszkalno-gospodarczy, pocz. XX w.
- ul. Powstańców Śl. obok nr 47a, Pawłów, Kapliczka. kon. XIX w.
- ul. Powstańców SI. 60, Pawłów, Zagroda. I. 20. XX w.
- ul. Powstańców Śl. 70, Pawłów, Zagroda, 2 poł. XIX w.
- ul. Powstańców Śl. 72a, Pawłów, Dom mieszkalno-gospodarczy, ok 1900 r.
- ul. Powstańców Śl. 80, Pawłów, Mur kościelny, grobowiec rodziny Klapper, ostatnich właścicieli wsi, ok. 1900 r., neoklasycyzm
- ul. Powstańców Śl., 80, Pawłów, Posesja kościelna, kapliczka w murze, ok. 1910 r.
- ul. Powstańców Śl. 80, Pawłów, Kościół parafialny p.w. św. Michała Archanioła, 1908 r., neogotyck
- ul. Powstańców Śl. 84, Pawłów, Zagroda typu frankońskiego. ok. 1910-1920 r.
- ul. Powstańców Śl. , Pawłów, Pomnik poległych. ok. 1945 r.
- ul. Powstańców Śl., skrzyżowanie z ul. Polną, , Pawłów, Krzyż, 1889 r., fund. F. Majnusz
- ul. Powstańców Śl., skrzyżowanie z ul. Gamowską, , Pawłów, Krzyż, ok. 1890 r., fund. F. Doms
- ul. Słoneczna, Pawłów, Zabudowa fabryki: budynek administracyjny, budynek produkcyjny, budynki gospodarcze. ok. 1910 r.
- szosa do Makowa, Pawłów, Krzyż, 1899 r.,
- ul. I Armii 2, Pietrowice Wielkie, Dom mieszkalny. 2 poł. XIX w. modernizm,
- ul. I Armii 1, Pietrowice Wielkie, Krzyż. 1913 r.,
- ul. 1 Maja 4, Pietrowice Wielkie, Budynek usługowo-mieszkalny, 3 ćw. XIX w.
- ul. 1 Maja 8, Pietrowice Wielkie, Gospoda J. Neumanna, ob. budynek usługowy, ok. 1910 r.
- ul. 1 Maja 17, Pietrowice Wielkie, Dom młodzieżowy, ob. budynek usługowo-mieszkalny. lata 20/30. XX w., modernizm

- ul. 1 Maja 28, Pietrowice Wielkie, Dom mieszkalny, lata 1900-1910 r.
- ul. 1 Maja 31, Pietrowice Wielkie, Zagroda frankońska, lata 1910-1920 r.
- ul. 1 Maja 34, Pietrowice Wielkie, Dom rodziny Muthke, ob. budynek mieszkalno-usługowy, ok. 1920 r.
- ul. 1 Maja 45, Pietrowice Wielkie, Zagroda frankońska. ok. 1910 r.
- ul. 1 Maja 51 Zagroda frankońska. ok. 1910 r.,
- ul. 1 Maja 59.59a Zagroda frankońska. ok. 1910 r.
- ul. 1 Maja 61a Dom mieszkalny. ok. 1910 r.
- ul. 1 Maja 61a Krzyż, ok. 1894 r.
- ul. 1 Maja 75a Pozostałości zagrody frankońskiej, lata 20/30. XX w.
- ul. 1 Maja Dworzec kolejowy, budynek dworca. ok. 1910 r.
- ul. 1 Maja Posesja kościelna. krzyż, 1891 r..
- ul. 1 Maja\Wyzwolenia Figura św. Jana Nepomucena. ok. poł. XVIII w.. barok
- droga na Gródczanki Kapliczka, 1 ćw. XX w.
- droga na Gródczanki Krzyż drewniany, XIX/XX w..
- droga na Gródczanki Krzyż kamienny. 1901 r.,
- droga polna na Pietraszyn Krzyż drewniany, XIX/XX w.,
- ul. Janowska 9, dom mieszkalny (lata 20. XX w.)
- ul. Janowska, przedłużenie droga na Cyprzanów Krzyż kamienny. 1909 r.
- ul. Miarki 17 Dom mieszkalny, 1900-1910 r.
- ul. Mickiewicza 23 Dom mieszkalny. 1920-1930 r.
- ul. Mickiewicza Krzyż drewniany, XIX/XX w.
- ul. Mickiewicza Krzyż kamienny, 1882 r..
- ul. Nowa 3 Dom mieszkalny, lata 20. XX w.
- ul. Raciborska obok nr 2 Krzyż drewniany. pierwotny ok. 1850 r., ob. XX w.
- ul. Świerczewskiego 6 Dom mieszkalny, ok. 1910 r.
- ul. Świerczewskiego Krzyż kamienny, 1933 r.,
- Świętokrzyska/Bończyka Krzyż drewniany, przed 1929 r.,
- ul. Wyzwolenia obok nr 27 Krzyż, 1922 r.,
- ul. Wyzwolenia 40, Pietrowice Wielkie, Zagroda frankońska. lata 1920-1930 r.
- ul. Wyzwolenia 68a, Pietrowice Wielkie, Zagroda. lata 1920-1930 r.
- ul. Wyzwolenia/Fabryczna, Pietrowice Wielkie, Krzyż murowany ob. 1945 r., drewniany przed 1928 r.
- ul. Żymierskiego 2, Pietrowice Wielkie, Krzyż drewniany, XIX/XX w.
- droga na Gródczanki, Pietrowice Wielkie, Zespół kościoła pątniczego św. Krzyża, kaplica z cudownym źródłem, 1899 r.,
- droga na Gródczanki, Pietrowice Wielkie, Zespół kościoła pątniczego św. Krzyża, krzyż kamienny, 1900 r.,
- ul. Długa 6, Samborowice, Dom mieszkalny. lata 1910-1920 r.
- ul. Długa 12, Samborowice, Dom mieszkalny. ok. 1900 r.
- ul. Długa 20, Samborowice, Zagroda frankońska, ok. 1910 r.

- ul. Długa 25, Samborowice, Zagroda, ok. 1910 r.
- ul. Długa 35, Samborowice, Zagroda, ok. 1910 r.
- ul. Długa 38, Samborowice, Dom mieszkalny. ok. 1910 r.
- ul. Długa 46, Samborowice, Dom mieszkalny. ok. 1910 r.
- ul. Długa 54, Samborowice, Budynek mieszkalno-gospodarczy. ok. 1920 r.
- ul. Długa, obok nr 57, Samborowice, Krzyż kamienny, 1890 r.,
- ul. Długa 61, Samborowice, Dom mieszkalny, lata 1910-1920 r.
- ul. Długa 65, Samborowice, Dom mieszkalny, ok. 1910 r.
- ul. Długa 68, Samborowice, Dom mieszkalny, lata 1910-1920 r.
- ul. Długa 78, Samborowice, Dom mieszkalny, lata 1900-1910 r.
- ul. Długa 79, Samborowice, Kaplica św. Jana Nepomucena: 1870 r., neogotycka.
- ul. Długa 79, Samborowice, Krzyż drewniany przy kaplicy, 1868 r., (ob. 1999 r.),
- ul. Opawska 3, Samborowice, Kamienica usługowo-mieszkalna, kon. XIX w.
- ul. Opawska 4, Samborowice, Dom mieszkalny, ok. 1910 r.
- ul. Opawska 6, Samborowice, Dom mieszkalny, lata 1900-1910 r.
- ul. Opawska 11, Samborowice, Krzyż marmurowy. 1869 r.,
- ul. Opawska 16, Samborowice, Dom mieszkalny: 2 poł. XIX w.
- ul. Opawska 25, Samborowice, Dom mieszkalny, 1933 r.
- ul. Opawska 34, Samborowice, Dom mieszkalny, ok. 1910 r.
- ul. Opawska 43, Samborowice, Krzyż kamienny, 1884 r.,
- ul. Opawska 46, Samborowice, Dom mieszkalny, 1920-1930 r.
- ul. Opawska 53, Samborowice, Plebania. 1921 r.
- ul. Opawska 54, Samborowice, Dom mieszkalny. ok. 1910 r.
- ul. Opawska 56, Samborowice, Kościół parafialny, pw. św. Rodziny. 1931-1933 r.,
- ul. Opawska 57, Samborowice, Dom mieszkalny. lata 1920-1930 r.
- ul. Opawska 66, Samborowice, Dom mieszkalny, lata 1910-1920 r.
- ul. Polna 14, Samborowice, Zagroda. lata 1910-1920 r.
- ul. Polna 17, Samborowice, Dom mieszkalny. lata 1920-1930 r.
- ul. Polna 18, Samborowice, Dom mieszkalny. 1933 r.
- ul. Polna 20, Samborowice, Dom mieszkalny, ok. 1930 r.
- ul. Szkolna, Samborowice, Szkoła, lata 1930-1940 r.
- ul. Powstańców Śl. 10, Żerdziny, Zagroda. ok. 1910 -1920 r.
- ul. Powstańców Śl. 26, Żerdziny, Zagroda. ok. 1910 -1920 r.
- ul. Powstańców Śl. 32, Żerdziny, Zagroda, ok. 1920 r.
- ul. Powstańców Śl. 43, Żerdziny, Dom mieszkalny, ok. 1920 r.
- ul. Powstańców Śl. 52a, Żerdziny, Zagroda Frankońska, ok. 1910 - 1920 r.
- ul. Powstańców Śl. , Żerdziny, Kaplica. 1883 r.
- ul. Stawowa 4, Żerdziny, Zagroda, ok. 1900 r.
- ul. Szkolna 1, Żerdziny, Szkoła, lata 1920-1930 r.

- ul. Szkolna 4, Żerdziny, Zagroda, lata 1910-1920 r.
- szosa Żerdziny-Pietrowice, Żerdziny, Krzyż, 1907 r.,
- ul. Świerczewskiego 14, Żerdziny, Dom mieszkalny, lata 1910-1920 r.
- ul. Świerczewskiego 31, Żerdziny, Dom mieszkalny. lata 1920-1930 r.
- ul. Świerczewskiego 35, Żerdziny, Dom mieszkalny, lata 1910-1920 r.
- ul. Świerczewskiego 37, Żerdziny, Dom mieszkalny, lata 1910-1920 r.
- ul. Świerczewskiego /Powstańców Śl. , Żerdziny, Krzyż kamienny, pierwotny 1860 r.
- ul. Świerczewskiego /Stawowa, Żerdziny, Krzyż drewniany, pierwotny 1879 r., ob. 1998 r.
- ul. Ogrodowa, Żerdziny, Kapliczka, 1883 r.
- ul. Ogrodowa 1, dom mieszkalny, 1883 r.
- ul. Sikorskiego 5, Żerdziny, dom mieszkalny, lata 1920-1930
- ul. Sikorskiego, Żerdziny, Krzyż zach., 1 ćw. XX w.
- ul. Sikorskiego, Żerdziny, Krzyż wsch.. 1 ćw. XX w.

3) Zakres ochrony konserwatorskiej obiektów i założeń wymienionych w pkt 2 obejmuje:

- a) nakaz zachowania brył budynków i budowli, detali architektonicznych elewacji, tradycyjnych pokryć, dachów oraz kształtów dachów,
- b) dopuszczenie możliwości wymiany stolarki w obiektach pod warunkiem zachowania istniejącej formy stolarki i elewacji budynku,
- c) dopuszczenie możliwości przekształceń mających na celu dostosowanie obiektów do współczesnych standardów użytkowych przy uwzględnieniu charakterystycznych cech obiektów;
- d) zakaz docieplania budynków drewnianych oraz zewnętrznego docieplania budynków murowanych poprzez docieplanie ścian frontowych i bocznych,
- e) zakaz lokalizacji technicznego wyposażenia budynków (klimatyzatory, anteny, maszty) od frontowej elewacji,
- f) nakaz zachowania wartościowego starodrzewu w granicach parceli oraz układu kompozycyjnego obiektów.

4) Zakres ochrony konserwatorskiej kapliczek i pomników wymienionych w pkt 2 obejmuje ich zachowanie, odrestaurowanie i konserwację oraz zachowanie starodrzewu w promieniu do 5,0 m od chronionych kapliczek i pomników;

5) Zakres ochrony konserwatorskiej cmentarzy wymienionych w pkt 2 obejmuje nakaz zachowania układu kompozycyjnego cmentarza, wartościowych elementów zieleni, historycznych ogrodzeń, bram i nagrobków zabytkowych;

6) W przypadku podejmowania budowy i robót budowlanych, rozumianych w myśl ustawy Prawo budowlane, oraz wszelkich działań przy lub w otoczeniu zabytków, o których mowa w ustawie o ochronie zabytków i opiece nad zabytkami, obowiązują przepisy przywołanych ustaw.

7) Obejmuje się strefą ochrony konserwatorskiej dawne zabudowania folwarczne:

- a) w Amandowie przy ulicy Wiejskiej, wraz z oficyną oraz najbliższym otoczeniem,
- b) w Kornicach przy ulicy Spółdzielczej.

8) W strefie ochrony konserwatorskiej, o której mowa w pkt 7 obowiązują następujące wymogi konserwatorskie:

- a) utrzymanie charakteru tradycyjnej zabudowy;
- b) należy zachować i wyeksponować elementy historycznego układu przestrzennego;

- c) obiekty o wartościach zabytkowych będące w złym stanie technicznym należy poddać modernizacji technicznej z dostosowaniem do obecnej lub projektowanej funkcji;
 - d) dostosowanie wysokości i kubatury nowej zabudowy do historycznej zabudowy istniejącej;
 - e) elementy dysharmonizujące, zwłaszcza uniemożliwiające ekspozycję wartościowych obiektów zabytkowych, winny być usunięte lub poddane odpowiedniej przebudowie zgodnie ze szczegółowymi zapisami dla poszczególnych miejscowości;
 - f) zakaz lokalizacji reklam wielkogabarytowych.
- 9) Obejmuje się strefą ochrony konserwatorskiej zabudowania:
- a) mieszkaniowe przy ulicy Wiejskiej w Amadowie,
 - b) przy ulicy Głównej w Kornicach.
- 10) W strefie ochrony konserwatorskiej, o której mowa w pkt 9 obowiązują następujące wymogi konserwatorskie:
- a) zachowanie istniejącej linii zabudowy,
 - b) utrzymanie charakteru tradycyjnej zabudowy,
 - c) dostosowanie wysokości i kubatury nowej zabudowy do historycznej zabudowy istniejącej,
 - d) zakaz lokalizacji reklam wielkogabarytowych,
- 11) Obejmuje się strefą ochrony konserwatorskiej układ wsi: Cyprzanów , Kornice, Krowiarki, Maków, Pawłów, Samborowice oraz owalnicę (ul. Wyzwolenia i 1-go Maja) w Pietrowicach Wielkich.
- 12) W strefie ochrony konserwatorskiej, o której mowa w pkt 11 obowiązują następujące wymogi konserwatorskie:
- a) należy zachować historyczny układ przestrzenny oraz poszczególne elementy tego układu,
 - b) należy utrzymać zachowane elementy układu przestrzennego,
 - c) obiekty o wartościach zabytkowych będące w złym stanie technicznym należy poddać modernizacji technicznej z dostosowaniem do obecnej lub projektowanej funkcji;
 - d) należy dostosować nową zabudowę do historycznej kompozycji przestrzennej w zakresie sytuacji, skali i bryły oraz nawiązać formami współczesnymi do lokalnej tradycji architektonicznej; nowa zabudowa nie może dominować nad zabudową historyczną,
 - e) należy podtrzymać funkcje historycznie utrwalone oraz dostosować funkcje współczesne do wartości zabytkowych, a funkcje uciążliwe i degradujące wyeliminować,
 - f) dopuszcza się realizację nowych inwestycji, które stanowią rozszerzenie lub uzupełnienie już istniejących form zainwestowania terenu, pod warunkiem, iż nie kolidują one z historycznym charakterem obiektu,
 - g) zakaz lokalizacji reklam wielkogabarytowych.
- 13) Obejmuje się strefą ochrony konserwatorskiej zespół pałacowo-parkowy w Krowiarkach – pałac, park, budynek bramy (obrony), mauzoleum, wozownia.
- 14) W strefie ochrony konserwatorskiej, o której mowa w pkt 13 obowiązują następujące wymogi konserwatorskie:
- a) zakaz lokalizacji nowej zabudowy,
 - b) zachowanie historycznego układu przestrzennego,
 - c) dopuszcza się odtworzenie zniszczonych elementów zespołu,
 - d) należy podtrzymać funkcje historycznie utrwalone oraz dostosować funkcje współczesne do wartości zabytkowych zespołu i jego poszczególnych obiektów, a funkcje uciążliwe i degradujące wyeliminować
 - e) zakaz lokalizacji reklam wielkogabarytowych.

- 15) Obejmuje się strefą ochrony konserwatorskiej „Dolinę Św. Krzyża” w Pietrowicach wielkich - drewniany kościółek odpustowy p.w. Św. Krzyża, neogotycka murowana kapliczka nad studzienką, związana z kultem wraz z kręgiem starych drzew otaczających kościół i kapliczkę, wolnostojąca dzwonnica, Golgota;
- 16) W strefie ochrony konserwatorskiej, o której mowa w pkt 15 obowiązują następujące wymogi konserwatorskie:
- ustala się zakaz lokalizacji nowej zabudowy,
 - należy zachować historyczny układ przestrzenny oraz poszczególne elementy tego układu,
 - należy utrzymać zachowane elementy układu przestrzennego,
 - obiekty o wartościach zabytkowych będące w złym stanie technicznym należy poddać modernizacji z dostosowaniem do obecnej lub projektowanej funkcji;
 - dopuszcza się odtworzenie zniszczonych elementów zespołu; w niektórych przypadkach wskazane jest zaznaczenie śladów nieistniejących fragmentów historycznej kompozycji przestrzennej,
 - zakaz lokalizacji reklam wielkogabarytowych.
- 17) Obejmuje się strefą ochrony konserwatorskiej zespół dworski w Pietrowicach Wielkich wraz z obiektami towarzyszącymi oraz zespołem budynków przemysłowych (dawna roszarnia).
- 18) W strefie ochrony konserwatorskiej, o której mowa w pkt 17 obowiązują następujące wymogi konserwatorskie:
- należy zachować historyczny układ przestrzenny oraz poszczególne elementy tego układu,
 - należy utrzymać zachowane elementy układu przestrzennego,
 - obiekty o wartościach zabytkowych będące w złym stanie technicznym należy poddać modernizacji technicznej z dostosowaniem do obecnej lub projektowanej funkcji;
 - dopuszcza się usunięcie obiektów historycznych, których stan techniczny uniemożliwia ich odrestaurowanie i modernizację,
 - należy dążyć do odtworzenia zniszczonych lub usuniętych elementów zespołu; w niektórych przypadkach wskazane jest zaznaczenie śladów nieistniejących fragmentów historycznej kompozycji przestrzennej,
 - należy podtrzymać funkcje historycznie utrwalone oraz dostosować funkcje współczesne do wartości zabytkowych zespołu i jego poszczególnych obiektów, a funkcje uciążliwe i degradujące wyeliminować,
 - nową zabudowę należy dostosować do historycznej kompozycji przestrzennej w zakresie sytuacji, skali i bryły oraz nawiązać formami współczesnymi do lokalnej tradycji architektonicznej; nowa zabudowa nie może dominować nad zabudową historyczną,
 - zakaz lokalizacji reklam wielkogabarytowych.
- 19) Obejmuje się strefą ochrony konserwatorskiej kościół w Samborowicach wraz z bramą i cmentarzem.
- 20) W strefie ochrony konserwatorskiej, o której mowa w pkt 19 obowiązują następujące wymogi konserwatorskie:
- ustala się zakaz lokalizacji nowej zabudowy,
 - należy zachować historyczny układ przestrzenny oraz poszczególne elementy tego układu,
 - należy utrzymać zachowane elementy układu przestrzennego,
 - obiekty o wartościach zabytkowych będące w złym stanie technicznym należy poddać modernizacji technicznej z dostosowaniem do obecnej lub projektowanej funkcji;
 - należy dążyć do odtworzenia zniszczonych elementów zespołu; w niektórych przypadkach wskazane jest zaznaczenie śladów nieistniejących fragmentów historycznej kompozycji przestrzennej,
 - zakaz lokalizacji reklam wielkogabarytowych.
- 21) Obejmuje się strefą ochrony krajobrazu kulturowego teren parku dworskiego w Kornicach.

- 22) W strefie ochrony krajobrazu kulturowego, o której mowa w pkt 21 obowiązują następujące wymogi:
- należy zachować i wyeksponować elementy historycznego układu przestrzennego, tj. rozplanowanie układu komunikacyjnego, kompozycję wewnątrz urbanistycznych i kompozycję zieleni,
 - zakaz lokalizacji nowej zabudowy,
 - dopuszcza się lokalizację funkcji związanych z rekreacją i sportem,
 - nowe inwestycje należy harmonijnie wpisać w otaczający krajobraz,
 - zakaz lokalizacji reklam poza szyldami i małoformatowymi reklamami informującymi o usługach na tych terenach.
- 23) Obejmuje się strefą ochrony krajobrazu kulturowego teren przyległy do „Doliny Św. Krzyża” w Pietrowicach Wielkich.
- 24) W strefie ochrony krajobrazu kulturowego, o której mowa w pkt 23 obowiązują następujące wymogi:
- należy zachować i wyeksponować elementy historycznego układu przestrzennego, tj. rozplanowanie układu komunikacyjnego, kompozycję wewnątrz urbanistycznych i kompozycję zieleni,
 - nowa zabudowa winna być dostosowana do historycznej kompozycji przestrzennej w zakresie rozplanowania, skali i bryły przy założeniu harmonijnego współistnienia elementów kompozycji historycznej i współczesnej oraz nawiązywać formami współczesnymi do lokalnej tradycji architektonicznej;
 - należy preferować te inwestycje, które stanowią rozszerzenie lub uzupełnienie już istniejących form zainwestowania terenu, przy założeniu maksymalnego zachowania i utrwalenia istniejących już relacji oraz pod warunkiem, iż nie kolidują one z historycznym charakterem obiektu,
 - nowe inwestycje należy harmonijnie wpisać w otaczający krajobraz,
 - zakaz lokalizacji reklam poza szyldami i małoformatowymi reklamami informującymi o usługach na tych terenach.
- 25) Obejmuje się strefami ochrony ekspozycji:
- tereny (na których dopuszcza się zabudowę) z punktu widokowego z drogi Racibórz – Pietrowice Wielkie oraz z drogi gminnej Pietraszyn - Pietrowice Wielkie w stronę kościoła i panoramy wsi Cyrzanów;
 - w Krowiarkach tereny, na których dopuszcza się zabudowę:
 - z drogi Szczyty – Krowiarki w stronę zespołu pałacowo-parkowego i panoramy wsi Krowiarki,
 - z drogi polnej pomiędzy szkołą i cmentarzem w stronę pałacowo-parkowego,
 - z drogi lokalnej Maków – Krowiarki w stronę zespołu pałacowo-parkowego i panoramy wsi Krowiarki.
 - tereny w Makowie (na których dopuszcza się zabudowę) z punktu widokowego z drogi Tereny w Pawłowie z drogi wojewódzkiej Baborów – Pawłów w stronę kościoła wraz z jego otoczeniem;
 - tereny w Pietrowicach Wielkich (na których dopuszcza się zabudowę) z punktu widokowego z drogi Racibórz – Pietrowice Wielkie w stronę kościoła i panoramy wsi Pietrowice Wielkie oraz
 - teren z punktu widokowego z drogi Kietrz – Pietrowice Wielkie w stronę kościoła i panoramy wsi Pietrowice Wielkie.
- 26) W strefach ochrony ekspozycji, o których mowa w pkt 25 obowiązuje zakaz lokalizacji:
- nowych zwartych grup zieleni wysokiej, w tym zalesień,
 - naziemnych obiektów kubaturowych i punktowych, w tym infrastrukturalnych wyższych niż obecna zabudowa, mogących zakłócić ekspozycję układów zabytkowych,
 - reklam wielkogabarytowych.
- 27) Obejmuje się ochroną następujące stanowiska archeologiczne:

a) wpisane do rejestru zabytków:

- nr rejestru A/Op-396/75, 22.02.1975 – obszar AZP 102-39, nr st. na obszarze 40, nr st. w miejscowości 11, w Cyprzanowie,
- nr rejestru A/Op-3977/75, 22.01.1975 - obszar AZP 102-39, nr st. na obszarze 42, nr st. w miejscowości 13, w Cyprzanowie,
- nr rejestru A/1744/94/98, 30.03. 1968 – obszar AZP 102-39, nr st. na obszarze 1, nr st. w miejscowości 4, w Kornicach,
- nr rejestru A/1745/95/98, 30.03.1968 – obszar AZP 102-39, nr st. na obszarze 2, nr st. w miejscowości 11, w Kornicach,
- nr rejestru A-1747/97/98, 30.03. 1968 – obszar AZP 101-38, nr st. na obszarze 78, nr st. w miejscowości 14, w Krowiarkach,
- nr rejestru A/1748/96/98, 30.03. 1968 – obszar AZP 101-38, nr st. na obszarze 181, nr st. w miejscowości 5. w Krowiarkach,
- nr rejestru A/Op-394/75 – obszar AZP 101-38, nr st. na obszarze 261, nr st. w miejscowości 80, w Makowie,
- nr rejestru A/Op-395/75 - obszar AZP 101-39, nr st. na obszarze 50, nr st. w miejscowości 37, w Makowie,
- nr rejestru A/Op-413/75 - obszar AZP 101-39, nr st. na obszarze 52, nr st. w miejscowości 39, w Makowie,
- obszar AZP 101-38, nr st. na obszarze 262, nr st. w miejscowości 81, w Makowie,
- nr rejestru A/Op-398/75 – obszar AZP 101-38, nr st. na obszarze 61, nr st. w miejscowości 11, w Pawłowie,
- nr rejestru A/Op-1751/24/98, 15.04.1965 – obszar AZP 101-38, nr st. na obszarze 195, nr st. w miejscowości 24, w Pietrowicach Wielkich,
- nr rejestru A/Op-387/74 – obszar AZP 101-38, nr st. na obszarze 117, nr st. w miejscowości 14, w Samborowicach,
- nr rejestru A/Op-388/74 – obszar AZP 101-38, nr st. na obszarze 119, nr st. w miejscowości 14, w Samborowicach,
- nr rejestru A/Op-389/74 – obszar AZP 101-38, nr st. na obszarze 120, nr st. w miejscowości 16, w Samborowicach,
- nr rejestru A/Op-414/75 – obszar AZP 101-38, nr st. na obszarze 121, nr st. w miejscowości 17, w Samborowicach,

b) pozostałe stanowiska archeologiczne pokazane na rysunku planu.

- 28) Ze względu na bardzo liczne i rozległe obszarowo stanowiska archeologiczne występujące na obszarze całej Gminy, obejmuje się cały obszar planu strefą obserwacji archeologicznej;
- 29) W strefie obserwacji archeologicznej, o której mowa w pkt 29 sposób ochrony stanowisk archeologicznych oraz zakres i rodzaj prowadzenia badań archeologicznych winien być zgodny z przepisami odrębnymi w tym zakresie tj. z ustawą o ochronie zabytków i opiece nad zabytkami oraz ustawą Prawo budowlane.

4. Ustala się następujące zasady procedury scalania i podziału nieruchomości:

- 1) nie określa się granic terenów wymagających przeprowadzenia procedury scalania i podziału nieruchomości w rozumieniu przepisów odrębnych;
- 2) dla przeprowadzenia scalania i podziału nieruchomości na wniosek właścicieli lub użytkowników wieczystych ustala się następujące szczegółowe zasady i warunki scalania i podziału nieruchomości:
 - a) minimalna wielkość działek dla terenów oznaczonych na rysunkach planu symbolami:

- **MW** – 800 m²,
- **MN, MNU, MNR i UM** :
 - dla zabudowy wolnostojącej – 600 m²,
 - dla zabudowy bliźniaczej – 500 m²,
 - dla zabudowy szeregowej – 400 m²,
- **U** – 600 m²,
- **AG** – 1000 m²,
- dla pozostałych terenów przeznaczonych na cele inne niż rolne i leśne – 100 m²,

b) minimalna szerokość frontów działek dla terenów oznaczonych na rysunkach planu symbolami:

- **MW** – 20 m²,
- **MN i MNU, MNR i UM** :
 - dla zabudowy wolnostojącej – 16 m,
 - dla zabudowy bliźniaczej – 12 m,
 - dla zabudowy szeregowej – 8 m,
- **U** – 16 m,
- **AG** - 25 m,
- dla pozostałych terenów przeznaczonych na cele inne niż rolne i leśne – 8 m;

c) kąt położenia granic działek w stosunku do pasa drogowego w przedziale 70-120.

5. Ustala się następujące parametry i wskaźniki kształtowania zabudowy oraz zagospodarowania terenu:

- 1) zachować nieprzekraczalne linie zabudowy od linii rozgraniczających zgodnie z rysunkiem planu o ile ustalenia szczegółowe nie stanowią inaczej,
- 2) dopuszcza się:
 - a) nadbudowę, przebudowę i rozbudowę istniejących obiektów, w pasie pomiędzy ustaloną nieprzekraczalną linią zabudowy, a linią rozgraniczającą terenu drogi przy zachowaniu warunku nie przekraczania istniejącej linii zabudowy wyznaczonej przez obiekt rozbudowywany i wysokości określonej w ustaleniach szczegółowych,
 - b) przebudowę istniejącej zabudowy położonej w liniach rozgraniczających terenu drogi oraz zmianę sposobu użytkowania, z zakazem rozbudowy i nadbudowy, z uwzględnieniem warunków technicznych budynków określonych przepisami w zakresie ochrony przed drganiem i hałasem w tym zwiększonych wymagań konstrukcyjnych i izolacyjnych (np. realizacji zabezpieczeń takich jak stolarka dźwiękochłonna, zieleń izolacyjna) w celu zniwelowania uciążliwości wywołanym ruchem kołowym oraz warunków określonych przepisami o drogach publicznych.
- 3) inwestycje realizować projektując liczbę miejsc parkingowych według potrzeb indywidualnych, jednak nie mniej niż:
 - a) dla zabudowy mieszkaniowej jednorodzinnej – 2 miejsca parkingowe lub garażowe na 1 mieszkanie,
 - b) dla zabudowy mieszkaniowej wielorodzinnej – 1 miejsce parkingowe lub garażowe na 1 mieszkanie, z zastrzeżeniem lit. m,
 - c) dla obiektów handlowo-usługowych prowadzących sprzedaż detaliczną i usługi dla ludności, dla biur – 1 miejsce parkingowe na każde 50 m² powierzchni użytkowej, z zastrzeżeniem lit. m,
 - d) dla gastronomii – 1 miejsce na każde 25 m² powierzchni użytkowej, z zastrzeżeniem lit. m,
 - e) dla innych obiektów produkcyjnych, aktywności gospodarczej oraz drobnej wytwórczości i rzemiosła – 1 miejsce parkingowe na 5 zatrudnionych, z zastrzeżeniem lit. m,

- f) dla hoteli, pensjonatów, agroturystyki – 1 miejsce parkingowe na każde 3 miejsca noclegowe, z zastrzeżeniem lit. m,
- g) dla obiektów sportowych, domów kultury, świetlic, kin, klubów, bibliotek, kościołów i domów wyznaniowych – 1 miejsce parkingowe na 10 użytkowników, z zastrzeżeniem lit. m,
- h) dla przychodni zdrowia, gabinetów lekarskich – 2 miejsca parkingowe na każde 25 m² powierzchni użytkowej. z zastrzeżeniem lit. m,
- i) dla szkół, przedszkoli, żłobków, 1 miejsce parkingowe na każdych 5 zatrudnionych,
- j) dla pozostałych obiektów – 1 miejsce parkingowe na 100 m² powierzchni zabudowy,
- k) miejsca parkingowe i postojowe dla istniejących i projektowanych inwestycji należy bilansować i realizować w ramach działki budowlanej, na której realizowana jest inwestycja;
- l) dopuszcza się lokalizację miejsc do parkowania dla samochodów osobowych w formie wydzielonych zatok lub wyznaczonych miejsc postojowych w obrębie jezdni, w liniach rozgraniczających dróg publicznych zgodnie z przepisami odrębnymi, a także w parkingach podziemnych,
- m) w bilansowaniu miejsc parkingowych dla obiektów określonych w lit. b - i, przy realizacji miejsc parkingowych powyżej 5 należy zabezpieczyć min. 1 miejsce przeznaczone na parkowanie pojazdów zaopatrzonych w kartę parkingową, a przy parkingach powyżej 15 – min. 2 takie miejsca. Miejsca przeznaczone na parkowanie pojazdów zaopatrzonych w kartę parkingową winny być specjalnie oznakowane i usytuowane blisko wejść do budynków użyteczności publicznej,
- n) w przypadku braku miejsca na zabezpieczenie odpowiedniej liczby miejsc parkingowych i postojowych dla obiektów usługowych i handlowych, dopuszcza się bilansowanie tych miejsc realizowanych na działce budowlanej i ogólnodostępnych parkingach;
- 4) ustala się w zakresie architektury:
- a) **geometria dachów:**
- dwu lub wielospadowe, o nachyleniu głównej połaci dachowej w przedziale 20 - 48, dla budynków mieszkaniowych, mieszkaniowo – usługowych, garażowych i gospodarczych,
 - płaskie, jedno, dwu lub wielospadowe oraz wielokrzywiznowe, o nachyleniu głównej połaci dachowej w przedziale 0 - 50 dla budynków usługowych i produkcyjnych,
 - dla obiektów sakralnych oraz dla pozostałej zabudowy forma dachu indywidualna,
 - dopuszcza się realizację facjatek, lukarn i doświetleń,
 - dopuszcza się kontynuację istniejącej formy dachu w przypadku rozbudowy budynku oraz realizację dachów jednospadowych dla obiektów gospodarczych i garażowych, lokalizowanych przy granicy działki - wyłącznie poza frontową częścią działki budowlanej, z zachowaniem kierunku spadku głównej połaci do środka działki,
- b) **pokrycie dachu** – dachówki, różne materiały i elementy o fakturze dachówek, blachy płaskie, faliste, gont, strzechy; w kolorze czerwieni, brązu, grafitu z ich odcieniami; zakaz stosowania materiałów typu papa na lepiku na dachach o pochyleniu większym niż 15°,
- c) **ściany budynków mieszkalnych i usługowych** – okładziny ścian: tynki gładkie i fakturowe, materiały naturalne (kamień, cegła, drewno), w odcieniach pastelowych, zharmonizowanych z dachem, z zastosowaniem naturalnych faktur (zwłaszcza drewnianych, kamiennych i murowanych); zakaz stosowania okładzin typu winylowy siding, dekoracji typu „potłuczone talerze”;
- d) **ogrodzenia** – realizować z materiałów typu cegła, drewno, kamień, metal, kuty metal itp.; obowiązuje zakaz stosowania do realizacji ogrodzeń prefabrykowanych pełnych przęseł betonowych od strony dróg publicznych; z wyjątkiem dróg transportu rolniczego;
- e) w przypadku rozbudowy lub nadbudowy budynków sakralnych dopuszcza się utrzymanie ich dotychczasowej formy architektonicznej, wysokości i skali zabudowy, dotychczasowej formy dachu i kąta nachylenia połaci dachowych, z zastosowaniem dotychczasowych materiałów;

- 5) dopuszcza się utrzymanie istniejącej zabudowy o wskaźnikach niespełniających wymogów określonych w ustaleniach niniejszego planu z zakazem ich zwiększania, za wyjątkiem przypadku, o którym mowa w pkt 6;
- 6) w przypadku istniejącej zabudowy, której dach może być przebudowany na formę zgodnie z ustaleniami niniejszego planu, dopuszcza się przekroczenie ustalonej w planie wysokości zabudowy i wskaźnika intensywności zabudowy o maksymalnie 10% tych wartości.

6. Wymagania wynikające z potrzeb kształtowania przestrzeni publicznej:

- 1) wyznacza się obszary przestrzeni publicznej na terenach dróg publicznych oznaczonych symbolem **KDZ**, **KDL** i **KDD**, ciągów pieszo – jezdnych oznaczonych symbolem **KDP**, ciągu pieszego oznaczonego symbolem **I.KP1** oraz terenów zieleni urządzonej oznaczonych symbolem **ZP**;
- 2) ustala się następujące zasady zagospodarowania terenu i kształtowania zabudowy obszaru przestrzeni publicznej:
 - a) zakaz lokalizacji wolnostojących nośników reklamowych,
 - b) nakaz ujednoczenia kolorystyki i detali elementów użytkowych małej architektury w ramach inwestycji, w szczególności: lamp oświetleniowych, oznakowania tras rowerowych i turystycznych, ławek, elementów dekoracyjnych i użytkowych dla aranżacji sezonowych, koszy na śmieci, a także elementów zagospodarowania terenu (chodniki, posadzki, place, ciągi piesze i pieszo-jezdne),
 - c) obowiązek zapewnienia dostępności osobom niepełnosprawnym do komunikacji, ciągów pieszych, przejść pieszych, czasowych miejsc postojowych (likwidacja progów wysokościowych), obiektów usługowych oraz terenów zieleni urządzonej.

7. W przypadku obszarów szczególnego zagrożenia powodzią oraz osuwania się mas ziemnych, ustala się:

- 1) W granicach obszarów szczególnego zagrożenia powodzią o prawdopodobieństwie powodzi Q10% oraz o prawdopodobieństwie powodzi Q1%, znajdujących się na obszarze planu, wszelkie działania inwestycyjne należy prowadzić uwzględniając przepisy prawa wodnego;
- 2) w granicach obszarów zagrożenia powodzią o prawdopodobieństwie powodzi Q0,2%, znajdujących się na obszarze planu, przy realizacji inwestycji należy uwzględnić możliwość wystąpienia lokalnych powodzi i podtopień.
- 3) przy realizacji obiektów budowlanych oraz pracach ziemnych na terenach zagrożonych ruchami masowymi oznaczonych na rysunku planu, a także na terenach predysponowanych do wystąpienia ruchów masowych oznaczonych na rysunku planu, nakaz uwzględnienia aktualnych warunków geotechnicznych;

8. Ustala się zasady rozbudowy i budowy systemów komunikacji:

- 1) obsługa obszaru planu przez istniejący i projektowany układ drogowy:
 - a) układ ponadlokalny – ciągi komunikacyjne oznaczone symbolami **KDG** stanowiące drogi wojewódzkie nr 416 łączącą Racibórz z Kietrzem i Głubczycami, nr 417 łączącą Racibórz z Szonowem oraz nr 916 Łączącą Racibórz z przejściem granicznym Pietraszyn-Sudice,
 - b) układ podstawowy obsługujący komunikacyjnie tereny obszaru objętego planem – drogi publiczne zbiorcze oznaczone symbolami **KDZ** stanowiące drogi powiatowe,
 - c) układ wspomagający obejmujący:
 - drogi publiczne lokalne oznaczone symbolami **KDL**,
 - drogi publiczne dojazdowe oznaczone symbolami **KDD**,
 - ciągi pieszo-jezdne oznaczone symbolami **KDP**,
 - drogi wewnętrzne **KDW**;
- 2) dojazd do działek budowlanych: bezpośrednio z drogi publicznej lub za pośrednictwem ciągów pieszo – jezdnych i dróg wewnętrznych oraz dojazdów niewydzielonych, o których mowa w §2 pkt 10;
- 3) dojazd do pól poprzez drogi oznaczone symbolem **KR**,

- 4) niewydzielone dojazdy niezbędne dla poszczególnych działek budowlanych należy realizować w następujący sposób:
- dla obsługi 1 - 5 działek budowlanych dopuszcza się lokalizację dojazdu o minimalnej szerokości 5 m,
 - obsługa więcej niż 5 działek budowlanych poprzez drogi wewnętrzne lub ciągi pieszo-jezdne o minimalnej szerokości 6 m, zakończone placem do zawracania samochodów uprzywilejowanych o wymiarach wynikających z przepisów odrębnych, lub zapewnienie wyjazdu na drogę publiczną bez konieczności zawracania;
- 5) miejsca parkingowe i postojowe należy realizować zgodnie z § 4 ust. 5 pkt. 3;
- 6) Przy modernizacji dróg dopuszcza się ich poszerzenie do wielkości minimalnych określonych w przepisach odrębnych.

9. Ustala się zasady rozbudowy i budowy systemów infrastruktury technicznej:

- 1) w zakresie **wodociągów** ustala się:
- zaopatrzenie w wodę poprzez istniejące sieci wodociągowe z ujęć wody pitnej w Makowie, Amandowie oraz Samborowicach, które w całości pokrywają potrzeby socjalno-bytowe oraz usługowe i produkcyjne,
 - ustala się możliwości rozbudowy systemu stosownie do potrzeb socjalno-bytowych, produkcji i usług oraz celów gaśniczych,
 - rozwój sieci wodociągowej zaleca się prowadzić jako układ pierścieniowy,
 - dopuszcza się zaopatrzenie w wodę ze źródeł indywidualnych,
 - dopuszcza powiązania sieciowe z przyległymi gminami,
 - przeciwpozarowe zaopatrzenie w wodę realizować zgodnie z obowiązującymi w tym zakresie przepisami odrębnymi;
- 2) w zakresie **kanalizacji sanitarnej** ustala się:
- dopuszcza się indywidualne rozwiązania w zakresie gospodarki ściekowej, poprzez realizację szczelnych zbiorników wybieralnych, z których ścieki wywożone będą do oczyszczalni komunalnej lub poprzez realizację przydomowych oczyszczalni ścieków, uwzględniając przepisy odrębne w powyższym zakresie;
- 3) w zakresie **kanalizacji deszczowej** ustala się:
- dopuszcza się odprowadzenie wód opadowych poprzez indywidualne rozwiązania, z zastrzeżeniem zapewnienia ochrony przed przenikaniem zanieczyszczeń do wód i gleby, z zachowaniem warunków określonych w przepisach odrębnych,
 - dla zabudowy usługowej i produkcyjnej dopuszcza się możliwość zastosowania urządzeń oczyszczających, zbiorników retencyjno-odparowujących lub indywidualnych podczyszczalni wód opadowych, usytuowanych w obrębie działki budowlanej,
 - dla powierzchni szczelnej utwardzonych parkingów powyżej 0,1 ha, obowiązek realizacji kanalizacji opadowej wraz z urządzeniami zapewniającymi oczyszczenie wód zgodnie z przepisami odrębnymi,
- 4) w zakresie **gazownictwa** ustala się:
- zasilanie w gaz z gazociągu wysokiego ciśnienia relacji Obrowiec - Racibórz poprzez istniejącą stację redukcyjno-pomiarową w Pietrowicach Wielkich lub z odgałęzienia od gazociągu Obwodnica Południowa Raciborza w kierunku SRP Owsiszczce poprzez istniejącą stację redukcyjno-pomiarową w Bolesławiu,
 - istnieje możliwość rozbudowy sieci opartej o system średnioprężny,
 - dopuszcza się lokalizację, przebudowę i modernizację obiektów, urządzeń i linii gazociągów przesyłowych oraz sieci gazowniczych,
 - nakazuje się zachowanie stref kontrolowanych oraz innych ograniczeń wynikających z przepisów odrębnych, w szczególności z Rozporządzenia Ministra Gospodarki z dnia 26 kwietnia 2013 r. w sprawie warunków technicznych, jakim powinny odpowiadać sieci gazowe i ich usytuowanie,

- e) dopuszcza się budowę odcinka gazociągu relacji Polska – Czechy DN 1000 PN 8.4 MPa, którego lokalizacja została oznaczona na rysunku planu;
- 6) w zakresie **elektroenergetyki** ustala się:
- a) podstawowe zaopatrzenie w energię elektryczną poprzez istniejącą sieć elektroenergetyczną 110 kV, relacji Racibórz Studzienna – Chemik (Błachownia Kędzierzyn) oraz drugą relacji Racibórz Studzienna – Kietrz,
 - b) możliwość modernizacji i rozbudowy stacji transformatorowych SN/NN oraz linii zasilających SN, w tym instalowanie urządzeń o wysokiej mocy,
 - c) dla terenów oddalonych od stacji transformatorowych możliwość budowy nowych sieci i stacji,
 - d) od sieci elektroenergetycznej nakaz uwzględnienia stref ochronny określonych w przepisach odrębnych,
 - e) linie kablowe przesyłające energię z urządzeń elektrowni wiatrowych do GPZ na obszarze objętym opracowaniem realizować wyłącznie jako linie podziemne. Linie kablowe należy lokalizować w liniach rozgraniczających dróg wewnętrznych, publicznych lub w terenach rolnych,
 - f) dopuszcza się położenie równoległe z liniami elektroenergetycznymi, okablowania sterowania, automatyki i telekomunikacji;
- 7) w zakresie **ciepłownictwa** ustala się:
- a) ogrzewanie obiektów w oparciu o indywidualne rozwiązania przy zastosowaniu paliw przyjaznych środowisku, nie powodujących przekroczenia dopuszczalnych norm zanieczyszczeń powietrza,
 - b) dopuszcza się wykorzystywanie urządzeń produkujących energię z odnawialnych źródeł energii, w tym: w formie solarów, paneli fotowoltaicznych, pomp ciepła;
- 8) w zakresie **telekomunikacji** ustala się:
- a) zaopatrzenie w sieć teletechniczną poprzez wykorzystanie i rozbudowę istniejącej sieci zgodnie z przepisami odrębnymi w tym zakresie,
 - b) dopuszcza się w całym obszarze planu realizację inwestycji z zakresu łączności publicznej z uwzględnieniem przepisów odrębnych, z tym że w terenach **MN**, **MNU** oraz **UM** dopuszcza się tylko lokalizację infrastruktury telekomunikacyjnej o nieznacznym oddziaływaniu;
- 9) w obszarze objętym planem dopuszcza się zmianę przebiegu sieci, budowę, rozbudowę oraz przebudowę sieci, obiektów i urządzeń infrastruktury technicznej, w sposób nie kolidujący z innymi ustaleniami planu, zachowując warunki przepisów odrębnych w tym zakresie;
- 10) wysokość obiektów infrastruktury technicznej - dostosować do wymogów technologicznych obiektu, jednak nie większa niż 20 m.
- 10. Ustala się szczególne warunki zagospodarowania terenów oraz ograniczenia w ich użytkowaniu, w tym zakaz zabudowy:**
- 1) dla wszystkich cieków naturalnych i rowów melioracyjnych znajdujących się w obszarze planu obowiązuje ich ochrona i zachowanie ciągłości poprzez:
- a) zakaz zabudowy w pasie 3 m (obustronnie) od górnej krawędzi skarpy brzegowej rowu melioracyjnego lub cieku,
 - b) zachowanie pasów wolnych od ogrodzeń oraz innych obiektów i urządzeń budowlanych nie związanych z utrzymaniem i eksploatacją cieku, o szerokości nie mniejszej niż 1,5 m;
 - c) w pasie o którym mowa w lit. b dopuszcza się:
 - budowę urządzeń wodnych, w tym regulacyjnych związanych z bezpieczeństwem przeciwpowodziowym,
 - prowadzenie robót konserwacyjnych związanych z bezpieczeństwem przeciwpowodziowym,
 - budowę obiektów infrastruktury technicznej i komunikacyjnej;

- 2) obowiązek przełożenia sieci drenarskich dla zachowania prawidłowego funkcjonowania urządzeń melioracyjnych, w przypadku zabudowy w terenach zdrenowanych; dopuszcza się odbudowę i remont urządzeń melioracji wodnych podstawowych;
- 3) obowiązek zachowania minimalnych odległości dla obiektów budowlanych od terenów kolei wynikających z przepisów odrębnych;
- 4) obowiązek zachowania ograniczeń w zagospodarowaniu obszarów położonych w granicach terenów zamkniętych kolei oraz ich strefach ochronnych, oznaczonych na rysunku planu, zgodnie z przepisami odrębnymi;
- 5) w granicach pasów izolujących tereny cmentarny 150 m w obszarze objętym planem realizacja wszystkich budynków korzystających z wody przy spełnieniu warunku podłączenia ich do lokalnej sieci wodociągowej;
- 6) w granicach pasów o szerokości 50 m, izolujących tereny cmentarzy obowiązuje zakaz lokalizacji obiektów na stały pobyt ludzi, zakładów żywienia zbiorowego, obiektów produkcji lub przechowywania artykułów żywnościowych oraz studni kopanych. W pasach między 50 m, a 150 m realizacja ww. inwestycji możliwa jest pod warunkiem podłączenia wszystkich budynków korzystających z wody do lokalnej sieci wodociągowej, zgodnie z przepisami odrębnymi o cmentarzach.

11. Ustalenia w zakresie stawek procentowych, na podstawie których ustala się opłatę , o której mowa w art. 36 ust. 4: Ustala się stawkę procentową, na podstawie której ustala się jednorazową opłatę w stosunku procentowym do wzrostu wartości nieruchomości na skutek uchwalenia planu w przypadku, gdy właściciel lub użytkownik wieczysty zbywa tę nieruchomość w terminie nie późniejszym niż 5 lat od daty wejścia planu w życie w wysokości 20 %.

Rozdział 2. **Ustalenia szczegółowe**

§ 5. 1. Wyznacza się **tereny zabudowy mieszkaniowej wielorodzinnej**, oznaczone symbolami : **A.MW1, B.MW1÷B.MW7, D.MW1, F.MW1÷F.MW4, G.MW1÷G.MW3, K.MW1÷K.MW3**, dla których ustala się:

- 1) przeznaczenie podstawowe: zabudowa mieszkaniowa wielorodzinna;
- 2) przeznaczenie dopuszczalne:
 - a) usługi realizowane jako wbudowane, z ograniczeniem do 50% powierzchni użytkowej obiektu,
 - b) garaże realizowane jako zespoły do 10 stanowisk postojowych,
 - c) ogólnodostępny parking.

2. W terenach wyznaczonych w ust. 1 ustala się następujące warunki zagospodarowania terenu i kształtowania zabudowy:

- 1) maksymalny wskaźnik powierzchni zabudowy – 80%;
- 2) wskaźnik intensywności zabudowy:
 - a) maksymalny:
 - na terenach o symbolach **B.MW1÷B.MW7** – 1,
 - na pozostałych terenach – 0,8,
 - b) minimalny – 0,2;
- 3) maksymalna wysokość zabudowy:
 - a) o której mowa w ust. 1 pkt. 1 – 15 m,
 - b) o której mowa w ust. 1 pkt 2 lit. b – 6 m,
 - c) pozostałej zabudowy – 8 m;
- 4) minimalny wskaźnik powierzchni biologicznie czynnej:
 - a) na terenach o symbolach **D.MW1, F.MW1÷F.MW4** – 20%,

b) na pozostałych terenach – 30%

§ 6. 1. Wyznacza się **tereny zabudowy mieszkaniowej jednorodzinnej**, oznaczone symbolami **A.MN1÷A.MN5, B.MN1÷B.MN20, C.MN1÷C.MN5, D.MN1÷D.MN3, E.MN1÷E.MN6, F.MN3÷F.MN7, G.MN1÷G.MN18, H.MN1÷H.MN9, I.MN1÷I.MN3, J.MN1÷J.MN4, K.MN1÷K.MN5**, dla których ustala się:

- 1) przeznaczenie podstawowe: zabudowa mieszkaniowa jednorodzinna;
- 2) przeznaczenie dopuszczalne:
 - a) usługi podstawowe,
 - b) zakłady drobnej wytwórczości i rzemiosła,
 - c) przebudowa, rozbudowa i nadbudowa istniejącej zabudowy zagrodowej,
 - d) budynki gospodarcze i garażowe.

2. W terenach wyznaczonych w ust. 1 ustala się następujące warunki zagospodarowania terenu i kształtowania zabudowy:

- 1) maksymalny wskaźnik powierzchni zabudowy – 50%;
- 2) wskaźnik intensywności zabudowy:
 - a) maksymalny :
 - na terenach o symbolach **D.MN1÷D.MN3, H.MN1÷H.MN9** – 0,5,
 - na pozostałych terenach – 0,6,
 - b) minimalny – 0,1;
- 3) maksymalna wysokość zabudowy – 12 m;
- 4) minimalny wskaźnik powierzchni biologicznie czynnej – 30%;
- 5) dla obiektów wolnostojących usług podstawowych nakaz ograniczenia powierzchni zabudowy do 150 m²;
- 6) dla obiektów drobnej wytwórczości i rzemiosła nakaz ograniczenia do 100 m² powierzchni użytkowej oraz nakaz jej lokalizacji poza frontową częścią działki budowlanej.

§ 7. 1. Wyznacza się **tereny zabudowy mieszkaniowej jednorodzinnej i zagrodowej**, oznaczone na rysunku planu symbolami: **B.MNR1÷B.MNR11, C.MNR1÷C.MNR13, D.MNR1÷D.MNR16, E.MNR1÷E.MNR11, F.MNR1÷F.MNR7, G.MNR1÷G.MNR24, H.MNR1÷H.MNR9, I.MNR1÷I.MNR4, J.MNR1÷J.MNR10, K.MNR1÷K.MNR7**, dla których ustala się:

- 1) przeznaczenie podstawowe: zabudowa mieszkaniowa jednorodzinna oraz zabudowa zagrodowa;
- 2) przeznaczenie dopuszczalne:
 - a) usługi podstawowe,
 - b) produkcja związana z przetwórstwem rolnym,
 - c) obiekty drobnej wytwórczości i rzemiosła,
 - d) budynki gospodarcze i garażowe.

2. W terenach wyznaczonych w ust. 1 ustala się następujące warunki zagospodarowania terenu i kształtowania zabudowy:

- 1) maksymalny wskaźnik powierzchni zabudowy – 60%;
- 2) wskaźnik intensywności zabudowy:
 - a) maksymalny – 0,7,
 - b) minimalny – 0,1;
- 3) maksymalna wysokość zabudowy:

- a) budynków mieszkaniowych i mieszkaniowo-usługowych – 12 m,
 - b) budynków produkcji związanej z przetwórstwem rolnym oraz gospodarczych – 15 m;
 - c) pozostałej zabudowy – 10 m;
- 4) minimalny wskaźnik powierzchni biologicznie czynnej – 20%;
 - 5) dla obiektów drobnej wytwórczości i rzemiosła nakaz ograniczenia do 150 m² powierzchni użytkowej oraz nakaz jej lokalizacji poza frontową częścią działki budowlanej.

§ 8. 1. Wyznacza się **tereny zabudowy mieszkaniowej jednorodzinnej i usługowej**, oznaczone symbolami: **B.MNU1÷B.MNU5**, **C.MNU1÷C.MNU9**, **D.MNU1÷D.MNU15**, **E.MNU1÷E.MNU6**, **F.MNU1÷F.MNU3**, **G.MNU1÷G.MNU34**, **H.MNU1÷H.MNU15**, **I.MNU1÷I.MNU6**, **J.MNU1÷J.MNU3**, dla których ustala się:

- 1) przeznaczenie podstawowe:
 - a) zabudowa mieszkaniowa jednorodzinna,
 - b) zabudowa usługowa;
 - c) istniejąca zabudowa zagrodowa na terenach C.MNU7, C.MNU9 i C.MNU8 z zastrzeżeniem ust.2 pkt 7;
- 2) przeznaczenie dopuszczalne:
 - a) obiekty drobnej wytwórczości i rzemiosła
 - b) budynki gospodarcze i garażowe.

2. W terenach wyznaczonych w ust. 1 ustala się następujące warunki zagospodarowania terenu i kształtowania zabudowy:

- 1) maksymalny wskaźnik powierzchni zabudowy – 70%;
- 2) wskaźnik intensywności zabudowy:
 - a) maksymalny – 0,7
 - b) minimalny – 0,2;
- 3) maksymalna wysokość zabudowy:
 - a) budynków jednorodzinnych – 12 m;
 - b) pozostałych budynków – 15 m,
 - c) pozostałej zabudowy 10 m
- 4) minimalny wskaźnik powierzchni biologicznie czynnej – 25%;
- 5) zakłady rzemieślnicze lokalizować poza frontową częścią działki budowlanej;
- 6) dla obiektów drobnej wytwórczości i rzemiosła nakaz ograniczenia do 150 m² powierzchni użytkowej oraz nakaz jej lokalizacji poza frontową częścią działki budowlanej.
- 7) Dla istniejącej zabudowy zagrodowej na terenach C.MNU7, C.MNU9 i C.MNU8 dopuszcza się przebudowę, rozbudowę i nadbudowę istniejących obiektów gospodarczych związanych z produkcją rolną oraz lokalizację nowych obiektów w ramach istniejącego gospodarstwa.

§ 9. 1. Wyznacza się **tereny zabudowy usługowej**, oznaczone na rysunku planu symbolami: **A.U1**, **B.U1÷B.U7**, **C.U1÷C.U6**, **D.U1÷D.U6**, **E.U1÷E.U3**, **F.U1÷F.U2**, **G.U1÷G.U19**, **H.U1÷H.U8**, **I.U1÷I.U5**, **J.U1÷J.U4**, **K.U1**, dla których ustala się:

- 1) przeznaczenie podstawowe: zabudowa usługowa;
- 2) przeznaczenie dopuszczalne:
 - a) mieszkania w obiektach usługowych,
 - b) obiekty drobnej wytwórczości i rzemiosła,
 - c) składy, bazy, magazyny.

2. W terenach wyznaczonych w ust. 1 ustala się następujące warunki zagospodarowania terenu i kształtowania zabudowy:

- 1) maksymalny wskaźnik powierzchni zabudowy – 75%;
- 2) wskaźnik intensywności zabudowy:
 - a) maksymalny – 0,8,
 - b) minimalny – 0,2;
- 3) maksymalna wysokość zabudowy – 15 m,
- 4) minimalny wskaźnik powierzchni biologicznie czynnej – 20%.

§ 10. 1. Wyznacza się **tereny zabudowy usługowo-mieszkaniowej**, oznaczone na rysunku planu symbolami: **B.UM1, B.UM2, C.UM1, D.UM1, F.UM2, F.UM3, G.UM1÷ G.UM11, I.UM1÷I.UM3, J.UM1, J.UM2**, dla których ustala się:

- 1) przeznaczenie podstawowe:
 - a) zabudowa usługowa,
 - b) zabudowa mieszkaniowa jednorodzinna,
 - c) zabudowa mieszkaniowa wielorodzinna;
- 2) przeznaczenie dopuszczalne: obiekty składowe i magazynowe.

2. W terenach wyznaczonych w ust. 1 ustala się następujące warunki zagospodarowania terenu i kształtowania zabudowy:

- 1) maksymalny wskaźnik powierzchni zabudowy – 80%;
- 2) wskaźnik intensywności zabudowy:
 - a) maksymalny – 1,0;
 - b) minimalny – 0,1;
- 3) maksymalna wysokość zabudowy – 15 m;
- 4) minimalny wskaźnik powierzchni biologicznie czynnej – 15%;
- 5) dla obiektów mieszkalnych nakaz ograniczenia do 200 m² powierzchni użytkowej.

§ 11. 1. Wyznacza się **tereny usług sportu i rekreacji**, oznaczone na rysunku planu symbolami: **A.US1, B.US1, C.US1, C.US2, D.US1, E.US1, F.US1÷F.US3, G.US1, G.US2, H.US1, I.US1, K.US1**, dla których ustala się:

- 1) przeznaczenie podstawowe: obiekty i urządzenia sportowo-rekreacyjne;
- 2) przeznaczenie dopuszczalne:
 - a) obiekty zaplecza socjalno-administracyjnego,
 - b) usługi.

2. W terenach wyznaczonych w ust. 1 ustala się następujące warunki zagospodarowania terenu i kształtowania zabudowy:

- 1) maksymalny wskaźnik powierzchni zabudowy – 60%;
- 2) wskaźnik intensywności zabudowy:
 - a) maksymalny – 0,6,
 - b) minimalny – 0,02;
- 3) maksymalna wysokość zabudowy – 15 m;
- 4) minimalny wskaźnik powierzchni biologicznie czynnej – 30%.

§ 12. 1. Wyznacza się **tereny zabudowy zagrodowej w gospodarstwach rolnych, hodowlanych i ogrodnich**, oznaczone na rysunkach planu symbolami: **E.RM1, F.RM1**, z podstawowym przeznaczeniem pod zabudowę zagrodową.

2. W terenach wyznaczonych w ust. 1 ustala się następujące warunki zagospodarowania terenu i kształtowania zabudowy:

- 1) maksymalny wskaźnik powierzchni zabudowy – 40%;
- 2) wskaźnik intensywności zabudowy:
 - a) maksymalny – 0,9,
 - b) minimalny – 0,02;
- 3) maksymalna wysokość zabudowy:
 - a) mieszkaniowej w zabudowie zagrodowej – 12 m,
 - b) związanej z produkcją rolną, m. in. Inwentarskich i gospodarczych – 13 m,
 - c) produkcji związanej z przetwórstwem rolnym – 13 m,
 - d) pozostałej – 8 m;
- 4) minimalny wskaźnik powierzchni biologicznie czynnej – 20%.

§ 13. 1. Wyznacza się **tereny obsługi produkcji w gospodarstwach rolnych, hodowlanych i ogrodnich**, oznaczonych na rysunku planu symbolami: **B.RU1, E.RU1, F.RU1÷F.RU3, K.RU1**, dla których ustala się:

- 1) przeznaczenie podstawowe: obiekty i urządzenia obsługi produkcji w gospodarstwach rolnych, hodowlanych i ogrodnich;
- 2) usługi i urządzenia służące produkcji rolnej, hodowlanej i ogrodniczej;
- 3) przeznaczenie dopuszczalne:
 - a) obiekty zaplecza technicznego, magazynowego, usługowego, socjalno-mieszkaniowego i biurowego ściśle związanej z produkcją rolną i hodowlaną,
 - b) obiekty związane z ekspozycją i dystrybucją produktów pochodzenia rolnego.

2. W terenach wyznaczonych w ust.1 ustala się następujące warunki zagospodarowania terenów i kształtowania zabudowy:

- 1) maksymalny wskaźnik powierzchni zabudowy – 60 %;
- 2) wskaźnik intensywności zabudowy:
 - a) maksymalny – 0,6,
 - b) minimalny – 0,001;
- 3) maksymalna wysokość zabudowy – 15 m;
- 4) minimalny wskaźnik powierzchni biologicznie czynnej – 25%.
- 5) dopuszcza się budowę szklarni i tuneli foliowych przeznaczonych pod uprawy ogrodnicze na powierzchni całej działki.

§ 14. 1. Wyznacza się **tereny rolnicze**, oznaczone na rysunku planu: **A.R1÷A.R12, B.R1÷B.R33, C.R1÷C.R28, D.R1÷D.R23, E.R1÷E.R16, F.R1÷ F.R26, G.R1÷ G.R50, H.R1÷ H.R25, I.R1÷ I.R17, J.R1÷J.R25, K.R1÷K.R12**, dla których ustala się:

- 1) przeznaczenie podstawowe: uprawy rolne i ogrodnicze;
- 2) przeznaczenie dopuszczalne: szlaki turystyczne i przyrodnicze.

2. W terenach wyznaczonych w ust. 1 dopuszcza się przebudowę, rozbudowę i nadbudowę istniejącej zabudowy zagrodowej, którą należy prowadzić zgodnie z §12 ust. 2 .

3. W terenach **D.R1, D.R3, D.R4, D.R13, D.R14, D.R16, D.R19, D.R20** dopuszcza się lokalizację suchych zbiorników wodnych pełniących funkcję przeciwpowodziową.

§ 15. 1. Wyznacza się **tereny aktywności gospodarczej**, oznaczone na rysunkach planu symbolami: **A.AG1, B.AG1÷B.AG5, C.AG1÷C.AG4, D.AG1÷D.AG4, E.AG1, F.AG5÷F.AG8, G.AG1÷ G.AG6, H.AG1, I.AG1÷ I.AG5, J.AG1, K.AG1, K.AG2**, dla których ustala się:

- 1) przeznaczenie podstawowe: obiekty produkcyjne, bazy, składy i magazyny;
- 2) przeznaczenie dopuszczalne:
 - a) obiekty zaplecza technicznego, socjalnego i administracyjno-biurowego,
 - b) obiekty związane z ekspozycją i dystrybucją wyrobów produkcji,
 - c) usługi,

2. W terenach wyznaczonych w ust.1 ustala się następujące warunki zagospodarowania terenu i kształtowania zabudowy:

- 1) maksymalny wskaźnik powierzchni zabudowy - 80%;
- 2) wskaźnik intensywności zabudowy:
 - a) maksymalny – 0,8,
 - b) minimalny – 0,3;
- 3) maksymalna wysokość zabudowy – 15 m,
- 4) minimalny wskaźnik powierzchni biologicznie czynnej – 15%,
- 5) dopuszcza się lokalizację punktu selektywnej zbiórki śmieci na terenie o symbolu **G.AG4**.

§ 16. 1. Wyznacza się **tereny leśne**, oznaczone na rysunku planu symbolami: **B.ZL1÷B.ZL9, C.ZL1÷C.ZL4, D.ZL1÷D.ZL5, F.ZL1÷F.ZL6, G.ZL1, G.ZL2, H.ZL1, H.ZL2, I.ZL1, J.ZL1, J.ZL2, K.ZL1÷K.ZL5**, z przeznaczeniem pod grunty leśne.

§ 17. 1. Wyznacza się **teren zalesień**, oznaczony na rysunku planu symbolem **B.ZR1**, obejmujący grunty rolne i nieużytki z przeznaczeniem pod zalesienie.

2. W terenie wyznaczonym w ust. 1 ustala się następujące warunki zagospodarowania terenu:

- 1) przy dokonywaniu zalesień uwzględnić zagospodarowanie terenów sąsiadujących i przeznaczonych na cele nieleśne oraz utrzymanie granicy rolno-leśnej;
- 2) zachować wymagane odległości nasadzeń od osi sieci infrastruktury technicznej, zgodnie z przepisami odrębnymi;
- 3) stosować nasadzenia zgodnie z warunkami siedliskowymi.

§ 18. 1. Wyznacza się **tereny zieleni urządzonej**, oznaczone na rysunku planu symbolami: **B.ZP1÷B.ZP3, D.ZP1, D.ZP2, F.ZP1÷F.ZP5, G.ZP1÷G.ZP9, H.ZP1, I.ZP1÷I.ZP3, J.ZP1, J.ZP2**, dla których ustala się:

- 1) przeznaczenie podstawowe: publiczna zieleń urządzona;
- 2) przeznaczenie dopuszczalne:
 - a) terenowe urządzenia sportu i rekreacji,
 - b) place, skwery.

2. W terenach wyznaczonych w ust. 1 ustala się następujące warunki zagospodarowania terenu i kształtowania zabudowy:

- 1) maksymalny wskaźnik powierzchni zabudowy – 10%;
- 2) wskaźnik intensywności zabudowy:
 - a) maksymalny – 0,1,
 - b) minimalny – 0,01;

- 3) maksymalna wysokość zabudowy – 5 m;
- 4) minimalny wskaźnik powierzchni biologicznie czynnej – 90%;
- 5) nakaz urządzenia miejsc wypoczynku (ławki, oświetlenie, altany, zadaszenia) oraz ciągów pieszych.

§ 19. 1. Wyznacza się **teren ogrodów działkowych**, oznaczony na rysunku planu symbolem **B.ZD1**, dla którego ustala się:

- 1) przeznaczenie podstawowe:
 - a) ogrody działkowe
 - b) altany działkowe i budynki gospodarcze o powierzchni zabudowy do 35 m²;
 - c) obiekty małej architektury;
- 2) przeznaczenie dopuszczalne:
 - a) sieci i urządzeń infrastruktury technicznej;
 - b) drogi wewnętrzne oraz ciągi piesze i rowerowe;
 - c) miejsca postojowe.

2. W terenie wyznaczonym w ust. 1 ustala się następujące warunki zagospodarowania terenu i kształtowania zabudowy:

- 1) maksymalny wskaźnik powierzchni zabudowy – 15%;
- 2) wskaźnik intensywności zabudowy:
 - a) maksymalny – 0,15,
 - b) minimalny – 0,01;
- 3) maksymalna wysokość zabudowy – 6 m;
- 4) minimalny wskaźnik powierzchni biologicznie czynnej – 70%;

§ 20. 1. Wyznacza się **tereny cmentarzy**, oznaczone na rysunkach planu symbolami: **B.ZC1, C.ZC1, D.ZC1, G.ZC1, H.ZC1, J.ZC1**, dla których ustala się:

- 1) przeznaczenie podstawowe: cmentarze;
- 2) przeznaczenie dopuszczalne: obiekty usługowe związane bezpośrednio z obsługą cmentarza – dom pogrzebowy, kaplica, obiekty administracyjne itp.

2. W terenach wyznaczonych w ust. 1 ustala się następujące warunki zagospodarowania terenu i kształtowania zabudowy:

- 1) maksymalny wskaźnik powierzchni zabudowy dla obiektów dopuszczonych w ust. – 2-5%;
- 2) wskaźnik intensywności zabudowy dla obiektów dopuszczonych w ust. 2:
 - a) maksymalny – 0,1,
 - b) minimalny – 0,01;
- 3) maksymalna wysokość zabudowy, o której mowa w ust. 1 pkt 2:
 - a) związanej z kultem religijnym – 10 m,
 - b) możliwość lokalizacji dominanty w postaci wieży lub dzwonnicy – 15 m,
 - c) pozostała zabudowa – 6 m;
- 4) minimalny wskaźnik powierzchni biologicznie czynnej – 10%;
- 5) maksymalny udział terenu przeznaczanego na pola grzebalne – 90% powierzchni ogólnej cmentarza;
- 6) obowiązek wydzielenia zielenią miejsca na odpady.

§ 21. 1. Wyznacza się **tereny wód powierzchniowych śródlądowych**, oznaczone na rysunku planu symbolami: **A.WS1÷A.WS4, B.WS1÷B.WS10, C.WS1÷C.WS7, D.WS1÷D.WS5, E.WS1, E.WS2, F.WS1÷F.WS6, G.WS1÷G.WS19, H.WS1÷H.WS6, I.WS1÷I.WS3, J.WS1÷J.WS8, K.WS1÷K.WS3**, z podstawowym przeznaczeniem pod wody powierzchniowe.

2. W terenach wyznaczonych w ust. 1 obowiązuje zakaz zabudowy, za wyjątkiem:

- 1) urządzeń wodnych, budowli przeciwpowodziowych;
- 2) budowli umożliwiających ruch pieszy i rowerowy, zachowując przepisy odrębne.

§ 22. 1. Wyznacza się **tereny infrastruktury technicznej – energetyka**, oznaczone na rysunku planu symbolami: **A.ITE1, B.ITE1, B.ITE2, C.ITE1, D.ITE1, E.ITE1, G.ITE1, H.ITE1, I.ITE1, I.ITE2, J.ITE1, K.ITE1**, dla którego ustala się z podstawowym przeznaczeniem pod obiekty rozdzielni elektroenergetycznej wraz z urządzeniami infrastruktury technicznej;

2. W terenach wyznaczonych w ust. 1 ustala się następujące warunki zagospodarowania terenu i kształtowania zabudowy:

- 1) maksymalny wskaźnik powierzchni zabudowy – 60%;
- 2) wskaźnik intensywności zabudowy:
 - a) maksymalny – 0,6,
 - b) minimalny – 0,01;
- 3) maksymalna wysokość zabudowy – 13 m;
- 4) minimalny wskaźnik powierzchni biologicznie czynnej – 30%.

§ 23. 1. Wyznacza się **tereny infrastruktury technicznej – gazownictwo**, oznaczone na rysunkach planu symbolami: **G.ITG1, H.ITG1** z podstawowym przeznaczeniem pod obiekty i urządzenia gazownicze.

2. W terenach wyznaczonych w ust. 1 ustala się następujące warunki zagospodarowania terenu i kształtowania zabudowy:

- 1) maksymalny wskaźnik powierzchni zabudowy – 80%;
- 2) wskaźnik intensywności zabudowy:
 - a) maksymalny – 0,8,
 - b) minimalny – 0,01;
- 3) maksymalna wysokość zabudowy – 6 m;
- 4) minimalny wskaźnik powierzchni biologicznie czynnej – 10%.

§ 24. 1. Wyznacza się **tereny infrastruktury technicznej – wodociągi**, oznaczone na rysunkach planu symbolami: **A.ITW1÷A.ITW3, J.ITW1**, z podstawowym przeznaczeniem pod obiekty i urządzenia uzdatniania wody.

2. W terenach wyznaczonych w ust. 1 ustala się następujące warunki zagospodarowania terenu i kształtowania zabudowy:

- 1) maksymalny wskaźnik powierzchni zabudowy – 20%;
- 2) wskaźnik intensywności zabudowy:
 - a) maksymalny – 0,2,
 - b) minimalny – 0,01;
- 3) maksymalna wysokość zabudowy – 6 m;
- 4) minimalny wskaźnik powierzchni biologicznie czynnej – 30%.

§ 25. 1. Wyznacza się **teren infrastruktury technicznej – kanalizacja**, oznaczony na rysunku planu symbolem **A.ITK1**, z podstawowym przeznaczeniem pod obiekty i urządzenia oczyszczalni ścieków i przepompownię.

2. W terenie wyznaczonym w ust. 1 ustala się następujące warunki zagospodarowania terenu i kształtowania zabudowy:

- 1) maksymalny wskaźnik powierzchni zabudowy – 30%;
- 2) wskaźnik intensywności zabudowy:
 - a) maksymalny – 0,2,
 - b) minimalny – 0,01;
- 3) maksymalna wysokość zabudowy – 6 m;
- 4) minimalny wskaźnik powierzchni biologicznie czynnej – 30%.

§ 26. 1. Wyznacza się **teren infrastruktury technicznej - telekomunikacja**, oznaczony na rysunku planu symbolem **F.ITT1**, z podstawowym przeznaczeniem pod stacje bazowe telefonii komórkowej.

2. W terenie wyznaczonym w ust. 1 ustala się następujące warunki zagospodarowania terenu i kształtowania zabudowy:

- 1) maksymalny wskaźnik powierzchni zabudowy – 30%;
- 2) wskaźnik intensywności zabudowy:
 - a) maksymalny – 0,4,
 - b) minimalny – 0,01;
- 3) maksymalna wysokość zabudowy – 6 m;
- 4) minimalny wskaźnik powierzchni biologicznie czynnej – 50%.

§ 27. 1. Wyznacza się **teren infrastruktury technicznej – gospodarka odpadami**, oznaczony na rysunku planu symbolem **G.ITO1**, z podstawowym przeznaczeniem pod obiekty służące do selektywnej zbiórki odpadów.

2. W terenie wyznaczonym w ust. 1 ustala się następujące warunki zagospodarowania terenu i kształtowania zabudowy:

- 1) maksymalny wskaźnik powierzchni zabudowy – 30%;
- 2) wskaźnik intensywności zabudowy:
 - a) maksymalny – 0,5,
 - b) minimalny – 0,01;
- 3) maksymalna wysokość zabudowy:
 - a) o której mowa w ust. 1 – 12 m,
 - b) pozostałej – 8 m;
- 4) minimalny wskaźnik powierzchni biologicznie czynnej – 20%.

§ 28. 1. Wyznacza się **tereny obsługi komunikacji samochodowej**, oznaczone na rysunkach planu symbolami **B.KS1**, **C.KS1÷C.KS3**, **D.KS1÷D.KS3**, **G.KS1÷G.KS5**, **H.KS1**, **I.KS1**, dla których ustala się:

- 1) przeznaczenie podstawowe: parkingi;
- 2) dopuszcza się lokalizację stacji paliw na terenie o symbolu **C.KS3**;

2. W terenach wyznaczonych w ust. 1 ustala się następujące warunki zagospodarowania terenu i kształtowania zabudowy:

- 1) maksymalny wskaźnik powierzchni zabudowy na terenie o symbolu **C.KS3** – 60 %;
- 2) wskaźnik intensywności zabudowy na terenie o symbolu **C.KS3** :
 - a) maksymalny – 0,7,
 - b) minimalny – 0,01;

- 3) maksymalna wysokość zabudowy na terenie o symbolu **C.KS3** –15 m;
- 4) minimalny wskaźnik powierzchni biologicznie czynnej – 15%.

§ 29. 1. Wyznacza się **tereny komunikacji - dróg publicznych**, oznaczone symbolami: **B.KDG1, D.KDG1, D.KDG2, E.KDG1, E.KDG2, F.KDG1, G.KDG1, I.KDG1, J.KDG1** z podstawowym przeznaczeniem pod drogi publiczne klasy G (główne).

2. Szerokość drogi w liniach rozgraniczających – zgodnie z rysunkiem planu.

§ 30. 1. Wyznacza się **tereny komunikacji - dróg publicznych**, oznaczone na rysunku planu symbolami: **.KDZ1, D.KDZ1, D.KDZ2, F.KDZ1, G.KDZ1÷G.KDZ5, H.KDZ1, I.KDZ1, J.KDZ1, K.KDZ1**, z podstawowym przeznaczeniem pod drogi publiczne klasy Z (zbiorcze).

2. Szerokość drogi w liniach rozgraniczających KDZ.2 – zgodnie z rysunkiem planu,

§ 31. 1. Wyznacza się **tereny komunikacji - dróg publicznych**, oznaczone na rysunku planu symbolami: **A.KDL1, B.KDL1÷B.KDL3, C.KDL1, D.KDL1, E.KDL1÷E.KDL3, F.KDL1, G.KDL1, G.KDL2, H.KDL1**, z podstawowym przeznaczeniem pod drogi publiczne klasy L (lokalne).

2. Szerokość dróg w liniach rozgraniczających – zgodnie z rysunkiem planu,

§ 32. 1. Wyznacza się **tereny komunikacji - dróg publicznych**, oznaczone na rysunku planu symbolami: **A.KDD1, B.KDD1÷B.KDD11, C.KDD1÷C.KDD5, D.KDD1÷D.KDD8, E.KDD1÷E.KDD3, F.KDD1÷F.KDD7, G.KDD1÷G.KDD9, H.KDD1÷H.KDD6, I.KDD1÷I.KDD9, J.KDD1÷J.KDD4, K.KDD1÷K.KDD5**, z podstawowym przeznaczeniem pod drogi publiczne klasy D (dojazdowe).

2. Szerokość drogi w liniach rozgraniczających – zgodnie z rysunkiem planu,

§ 33. 1. Wyznacza się **tereny komunikacji - dróg wewnętrznych**, oznaczone na rysunku planu symbolami: **B.KDW1, B.KDW2, C.KDW1÷C.KDW4, D.KDW1, F.KDW1÷F.KDW3, G.KDW1÷G.KDW4, H.KDW1÷H.KDW3, J.KDW1, K.KDW1, K.KDW2**, z podstawowym przeznaczeniem pod drogi wewnętrzne.

2. Szerokość drogi w liniach rozgraniczających – zgodnie z rysunkiem planu.

§ 34. 1. Wyznacza się **tereny komunikacji - ciągów pieszo - jezdnych**, oznaczone na rysunku planu symbolami: : **A.KDP1, B.KDP1÷B.KDP7, C.KDP1÷C.KDP11, D.KDP1÷D.KDP9, E.KDP1÷E.KDP5, F.KDP1, F.KDP2, G.KDP1÷G.KDP40, H.KDP1÷H.KDP4, I.KDP1÷I.KDP5, J.KDP1÷J.KDP3, K.KDP1**, z podstawowym przeznaczeniem pod ciągi pieszo-jezdne.

2. W terenach wyznaczonych w ust. 1 ustala się zakaz lokalizacji obiektów kubaturowych.

3. Szerokość ciągu pieszo-jezdnego w liniach rozgraniczających – zgodnie z rysunkiem planu.

§ 35. 1. Wyznacza się **teren komunikacji - ciąg pieszy** oznaczony na rysunku planu symbolem : **I.KP1**, z podstawowym przeznaczeniem pod ciągi pieszy.

2. W terenie wyznaczonym w ust. 1 ustala się zakaz lokalizacji obiektów kubaturowych.

3. Szerokość ciągu pieszo-jezdnego w liniach rozgraniczających – zgodnie z rysunkiem planu.

§ 36. 1. Wyznacza się **tereny komunikacji – drogi transportu rolniczego**, oznaczone na rysunku planu symbolami: **A.KR1÷A.KR7, B.KR1÷B.KR11, C.KR1÷C.KR4, D.KR1÷D.KR12, E.KR1÷E.KR8, F.KR1÷F.KR12, G.KR1÷G.KR5, H.KR1÷H.KR6, I.KR1÷I.KR3, J.KR1÷J.KR8, K.KR1÷K.KR4**, z podstawowym przeznaczeniem pod drogi transportu rolniczego.

2. W terenach wyznaczonych w ust. 1 ustala się zakaz lokalizacji obiektów kubaturowych.

3. Szerokość dróg transportu rolniczego w liniach rozgraniczających – zgodnie z rysunkiem planu.

§ 37. 1. Wyznacza się **tereny kolei**, oznaczone na rysunku planu symbolami: **C.KK1, F.KK1, G.KK1÷G.KK5, H.KK1, I.KK1, K.KK1, K.KK2** z podstawowym przeznaczeniem pod obiekty i urządzenia infrastruktury kolejowej.

2. W terenach wyznaczonym w ust. 1 ustala się następujące warunki zagospodarowania terenu i kształtowania zabudowy:

- 1) maksymalny wskaźnik powierzchni zabudowy – 80%;

- 2) wskaźnik intensywności zabudowy:
 - a) maksymalny – 0,8,
 - b) minimalny – 0,001;
- 3) maksymalna wysokość obiektów i urządzeń – 20 m;
- 4) minimalny wskaźnik powierzchni biologicznie czynnej – 10%.

Rozdział 3.
Ustalenia końcowe

§ 38. Wykonanie uchwały powierza się Wójtowi Gminy Pietrowice Wielkie.

§ 39. Uchwała wchodzi w życie po upływie 14 dni od dnia jej ogłoszenia w Dzienniku Urzędowym Województwa Śląskiego.

Przewodniczący Rady Gminy




Henryk Joachim Marcinek



MIEJSKOWY PLAN ZAGOSPODAROWANIA PRZESTRZENNEGO W GRANICACH ADMINISTRACYJNYCH GMINY PIETROWICE WIELKIE
ETAP 2

ZALĄCZNIK NR 1
DO UCHWAŁY NR XXVIII/180/2016
RADY GMINY PIETROWICE WIELKIE
Z DNIA 21 LIPCA 2016 R.

SKALA 1: 2 000

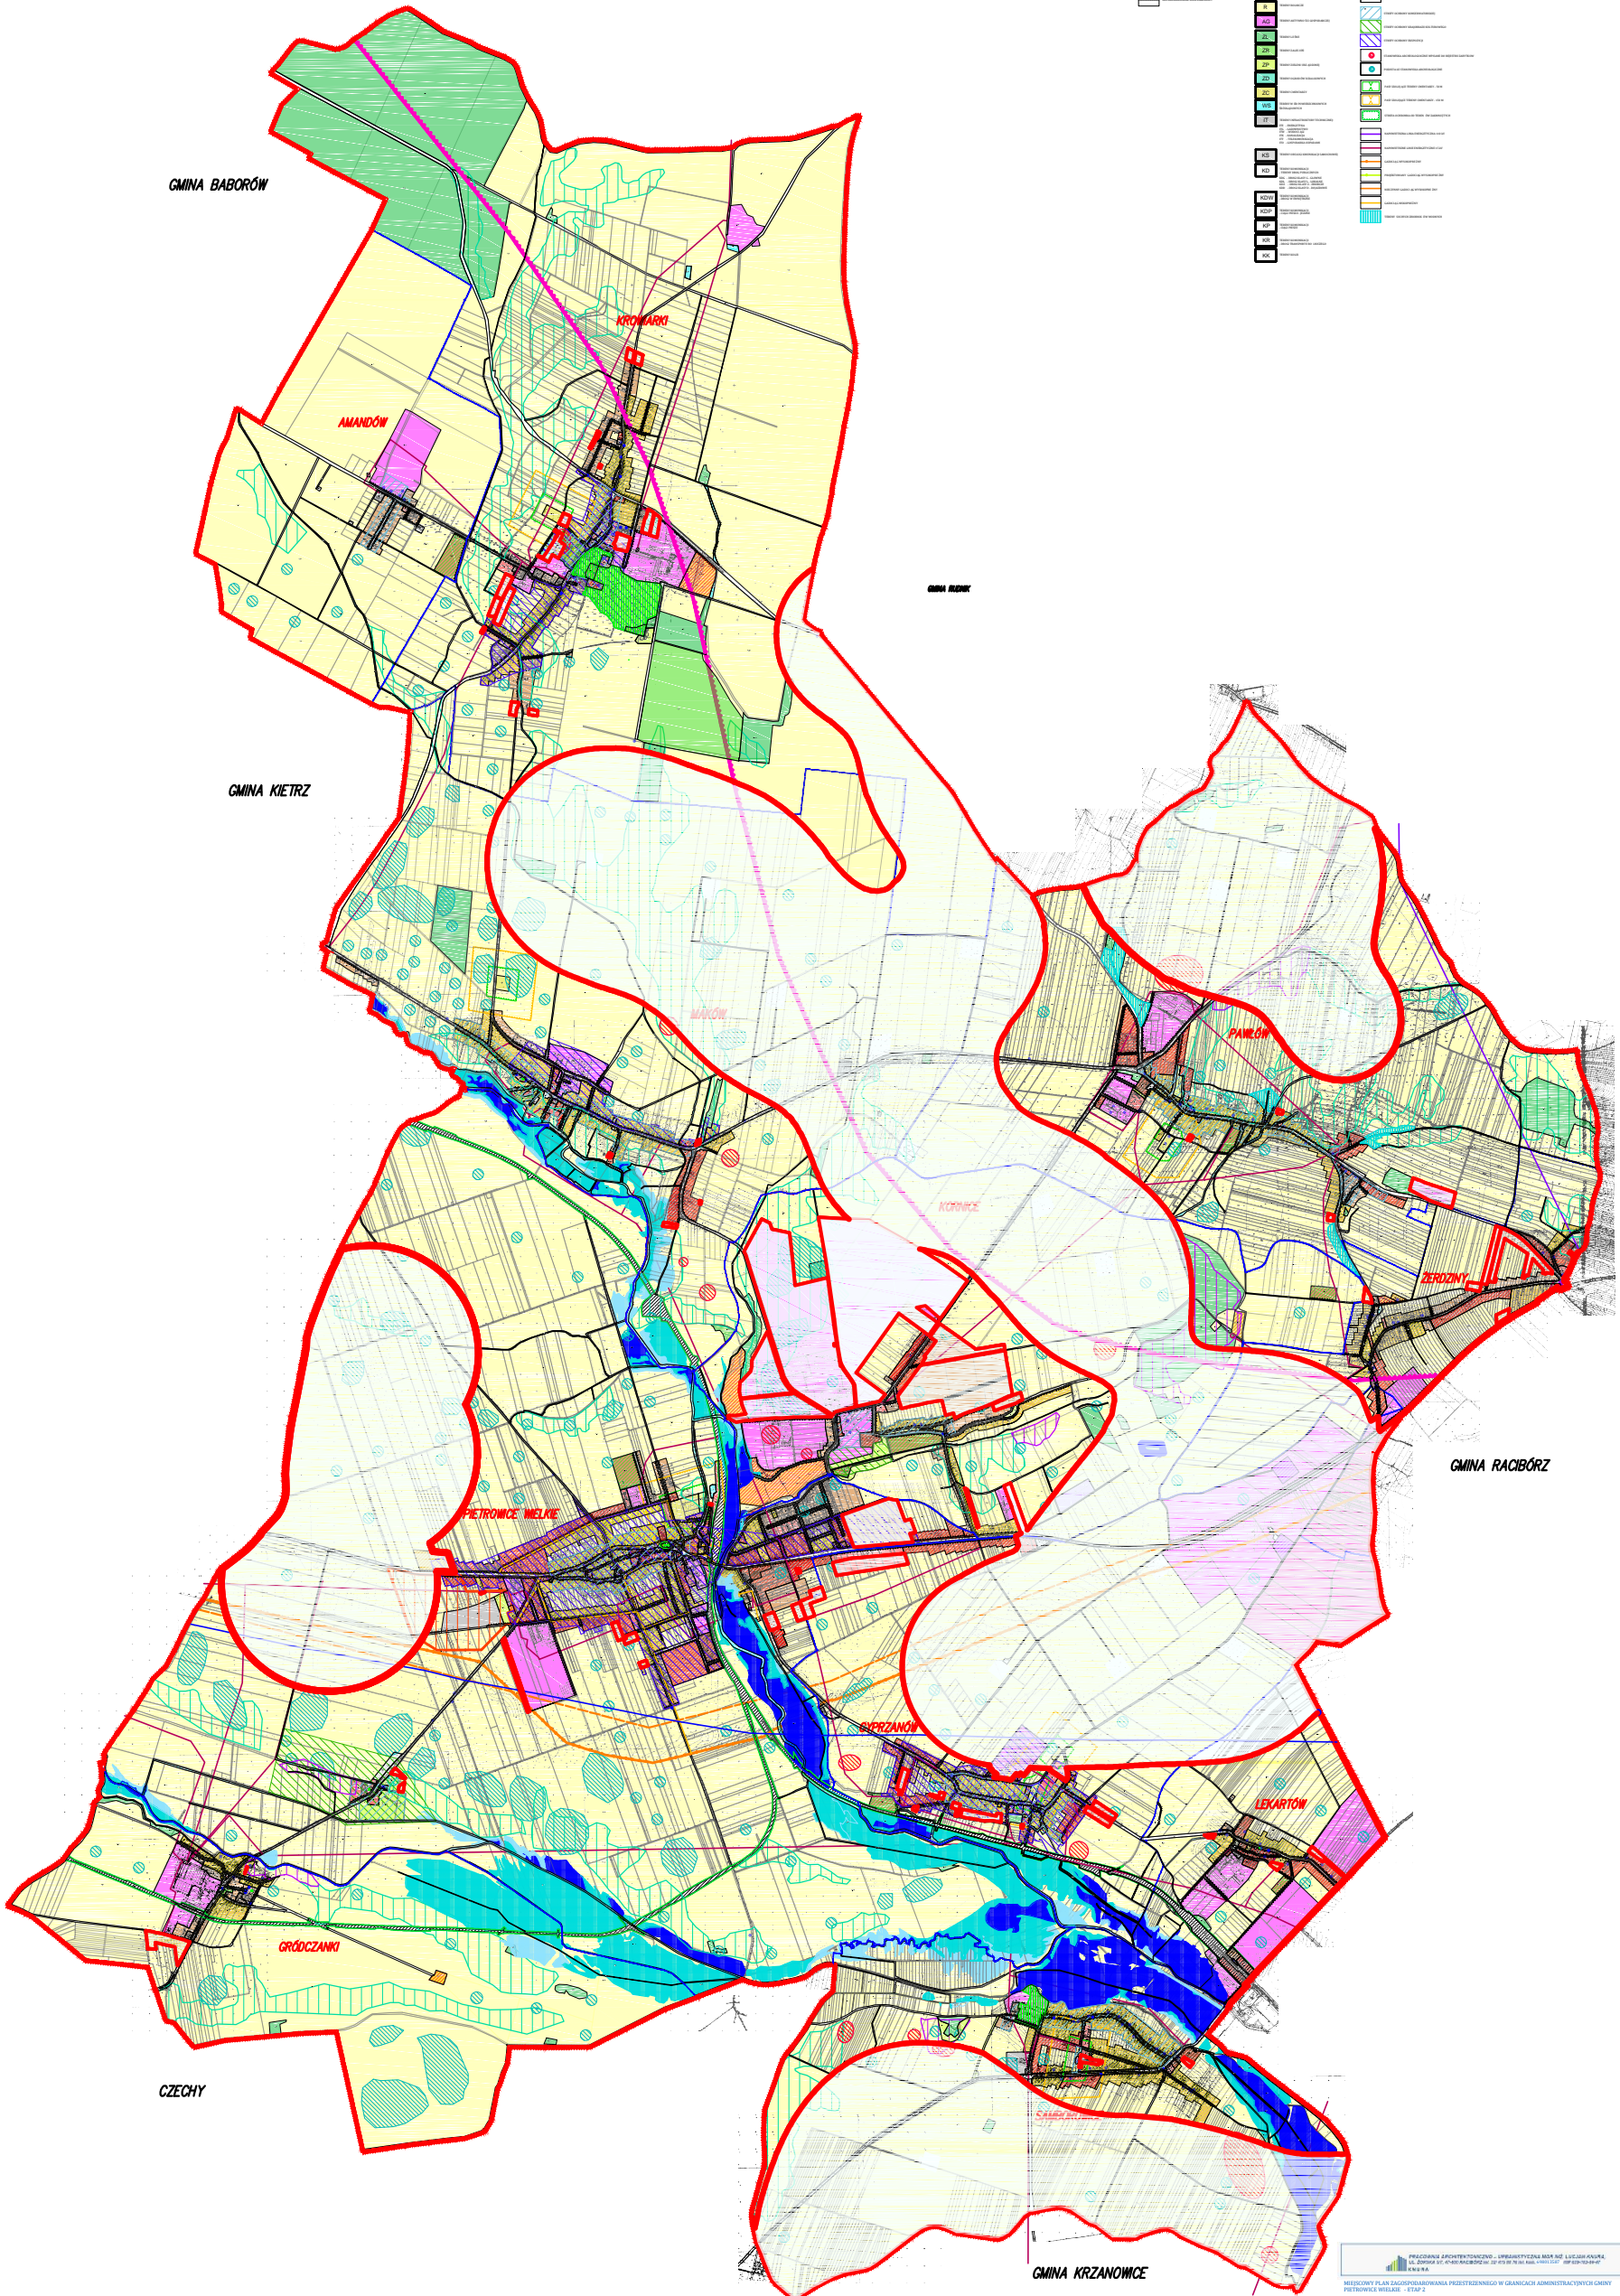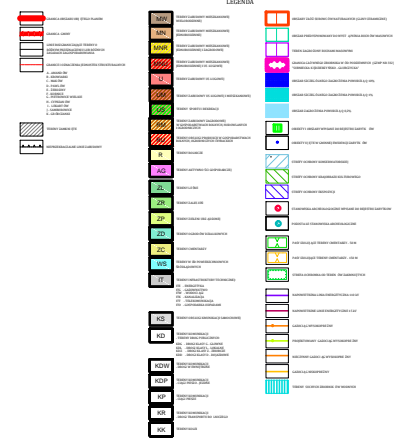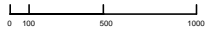

Załącznik nr 2
do uchwały nr XVIII/180/2016
Rady Gminy w Pietrowicach Wielkich
z dnia 21 lipca 2016 r.

ROZSTRZYGNIĘCIE RADY GMINY
O SPOSOBIE ROZPATRZENIA NIEUWZGLĘDNIONYCH UWAG
WNIESIONYCH DO WYŁOŻONEGO DO PUBLICZNEGO WGLĄDU
PROJEKTU MIEJSCOWEGO PLANU ZAGOSPODAROWANIA PRZESTRZENNEGO

Wykaz dotyczy wyłożonego do publicznego wglądu projektu miejscowego planu zagospodarowania przestrzennego gminy Pietrowice Wielkie – Etap II.

Lp.	Data wpływu uwagi	Nazwisko i imię, nazwa jednostki organizacyjnej i adres zgłaszającego uwagi	Treść uwagi	Oznaczenie nieruchomości, której dotyczy uwaga	Rozstrzygnięcie Wójta w sprawie rozpatrzenia uwagi		Rozstrzygnięcie Rady Gminy załącznik do uchwały nr XVIII/180/2016 z dnia 21 lipca 2016 r.		Uwagi/ Uzasadnienie
					Uwzględ.	Nie uwzględ.	Uwzględ.	Nie uwzględ.	
1.	2.	3.	4.	5.	6.	7.	8.	9.	10.
1	05.04.2016	Krystyna Kubiczek Ul. 1 Maja 117 47-480 Pietrowice Wlk.	Wniosek o zmianę przeznaczenia na nieruchomości (ITO – gospodarka odpadami) ze względu na sąsiedztwo terenu z zabudowaniami mieszkaniowymi	G.ITO1 Dz.429 Pietrowice Wlk.		•		•	Ważna inwestycja celu publicznego, utrzymanie przeznaczenia z poprzedniego planu miejscowego

Lp.	Data wpływu uwagi	Nazwisko i imię, nazwa jednostki organizacyjnej i adres zgłaszającego uwagi	Treść uwagi	Oznaczenie nieruchomości, której dotyczy uwaga	Rozstrzygnięcie Wójta w sprawie rozpatrzenia uwagi		Rozstrzygnięcie Rady Gminy załącznik do uchwały nr XVIII/180/2016 z dnia 21 lipca 2016 r.		Uwagi/ Uzasadnienie
					Uwzględ	Nie uwzględ	Uwzględ	Nie uwzględ.	
1.	2.	3.	4.	5.	6.	7.	8.	9.	10.
2.1	08.04.2016	Piotr Parys Ul. Ogrodowa 9 47-480 Lekartów	Zmiana przeznaczenia terenu przy świetlicy na tereny sportu i rekreacji US1	I.UM3 Lekartów		•		•	Brak potrzeby zmiany przeznaczenia terenu UM na US. Ustalenie przeznaczenia działki UM nie powoduje ograniczeń w zakresie wyłącznie lokalizacji usług sportu i rekreacji.
2.2	08.04.2016	Piotr Parys Ul. Ogrodowa 9 47-480 Lekartów	Wstrzymanie prac nad MPZP do czasu wyjaśnienia sytuacji prawnej dotyczącej stref oddziaływania wiatraków.	-		•		•	Uwaga bezprzedmiotowa. Projekt nie zawiera dopuszczenia lokalizacji urządzeń produkujących energię z odnawialnych źródeł energii powyżej 100 kW wykorzystujących energię wiatru.
3	11.04.2016	Oswald i Maria Schuderla Ul. Raciborska 17 47-480 Lekartów	Zaprzestanie prac nad uchwaleniem planu do czasu uchwalenia przez sejm RP tzw. Ustawy odległościowej	-		•		•	Uwaga bezprzedmiotowa. Projekt nie zawiera dopuszczenia lokalizacji urządzeń produkujących energię z odnawialnych źródeł energii powyżej 100 kW wykorzystujących energię wiatru.

Lp.	Data wpływu uwagi	Nazwisko i imię, nazwa jednostki organizacyjnej i adres zgłaszającego uwagi	Treść uwagi	Oznaczenie nieruchomości, której dotyczy uwaga	Rozstrzygnięcie Wójta w sprawie rozpatrzenia uwagi		Rozstrzygnięcie Rady Gminy załącznik do uchwały nr XVIII/180/2016 z dnia 21 lipca 2016 r.		Uwagi/ Uzasadnienie
					Uwzględ	Nie uwzględ	Uwzględ	Nie uwzględ.	
1.	2.	3.	4.	5.	6.	7.	8.	9.	10.
4	11.04.2016	Rudziok Artur Ul. Polna 24 47-480 Pietrowice Wlk.	Ustanowienie zakazu przymowania kiszzonek i obornika na gruncie w odległości 60 m od okien i drzwi budynków mieszkalnych jak również budowy silosów w tej odległości. Niedopuszczanie przymowania kiszzonek i obornika na gruncie w odległości mniejszej niż 60 m od dróg publicznych, dojazdowych do domów mieszkalnych.	Cały obszar planu		•		•	Uwaga częściowo uwzględniona. W pozostałej części uwagi ograniczenia w tym zakresie regulują przepisy odrębne.

Załącznik nr 3
do uchwały nr XVIII/180/2016
Rady Gminy w Pietrowicach Wielkich
z dnia 21 lipca 2016 r.

ROZSTRZYGNIĘCIE RADY GMINY
O SPOSOBIE REALIZACJI ZAPISANYCH W PLANIE INWESTYCJI
Z ZAKRESU INFRASTRUKTURY TECHNICZNEJ,
KTÓRE NALEŻĄ DO ZADAŃ WŁASNYCH GMINY
ORAZ O ZASADACH ICH FINANSOWANIA,
ZGODNIE Z PRZEPISAMI O FINANSACH PUBLICZNYCH

Rada Gminy w Pietrowicach Wielkich

Rozstrzyga

o sposobie realizacji zapisanych miejscowym planie zagospodarowania przestrzennego gminy Pietrowice Wielkie – Etap II, inwestycji z zakresu infrastruktury technicznej, które należą do zadań własnych gminy zgodnie z ustawą o samorządzie gminnym z dnia 8 marca 1990 r. (tekst jednolity, Dz.U. z 2016 r. poz. 446) oraz zasadach ich finansowania, zgodnie z przepisami o finansach publicznych w tym ustawie o finansach publicznych z dnia 27 sierpnia 2009 r. (tekst jednolity, Dz.U. z 2013 r., poz. 885 z późn. zm.).

§ 1

Przewiduje się poniesienie następujących nakładów na infrastrukturę, w tym:

- budowa dróg,
- rozbudowa sieci kanalizacji deszczowej,
- rozbudowa sieci wodociągowej.

§ 2

Zadania finansowane będą ze środków własnych gminy, środków – i funduszy zewnętrznych oraz środków podmiotów prywatnych na podstawie partnerstwa publiczno-prywatnego.

§ 3

Realizacja inwestycji wymienionych w § 1 odbywać się będzie sukcesywnie w miarę pozyskiwania środków finansowych oraz rozwoju inwestycji na obszarze objętym planem.