



# DZIENNIK URZĘDOWY WOJEWÓDZTWA ŚLĄSKIEGO

---

Katowice, dnia 29 września 2016 r.

Poz. 4862

## UCHWAŁA NR 374.XXIX.2016 RADY MIASTA CZĘSTOCHOWY

z dnia 22 września 2016 r.

### w sprawie nadania nazwy drodze wewnętrznej w Częstochowie - przedłużenie ul. Staropolskiej

Na podstawie art. 18 ust. 2 pkt 13 ustawy z dnia 8 marca 1990 r. o samorządzie gminnym (jt. Dz. U. z 2016 r. poz. 446) oraz art. 8 ust. 1a ustawy z dnia 21 marca 1985 r. o drogach publicznych (jt. Dz. U. z 2015 r., poz. 460 z późn. zm.<sup>1)</sup>)

#### Rada Miasta Częstochowy uchwala:

§ 1. Nadać drodze wewnętrznej, stanowiącej przedłużenie istniejącej ulicy nazwę - **STAROPOLSKA**. W skład drogi wchodzi części działek położone w obrębie geodezyjnym 246401\_1.0031 o numerach:

- 1) 55, 57 stanowiące własność Gminy Miasta Częstochowy,
- 2) 58 stanowiąca własność Spółdzielni Mieszkaniowej "Parkitka".

§ 2. Nazwa (NUSI) stosowana w słownikach systemów informatycznych brzmi: **STAROPOLSKA**.

§ 3. Nazwa (NUSP) stosowana w systemach pozostałych oraz na tablicach ulic brzmi: **STAROPOLSKA**.

§ 4. Położenie drogi, o której mowa w § 1, przedstawia załącznik do uchwały.

§ 5. Wykonanie uchwały powierza się Prezydentowi Miasta Częstochowy.

§ 6. Uchwała wchodzi w życie po upływie 14 dni od dnia ogłoszenia w Dzienniku Urzędowym Województwa Śląskiego.

Przewodniczący Rady Miasta Częstochowy

**Zdzisław Wolski**


---

<sup>1)</sup>zm. Dz. U. z 2015 poz. 774, poz. 870, poz. 1336, poz. 1830, poz. 1890, poz. 2281; Dz. U. z 2016 r. poz. 770, poz. 903

Załącznik do Uchwały Nr 374.XXIX.2016

Rady Miasta Częstochowy

z dnia 22 września 2016 r.

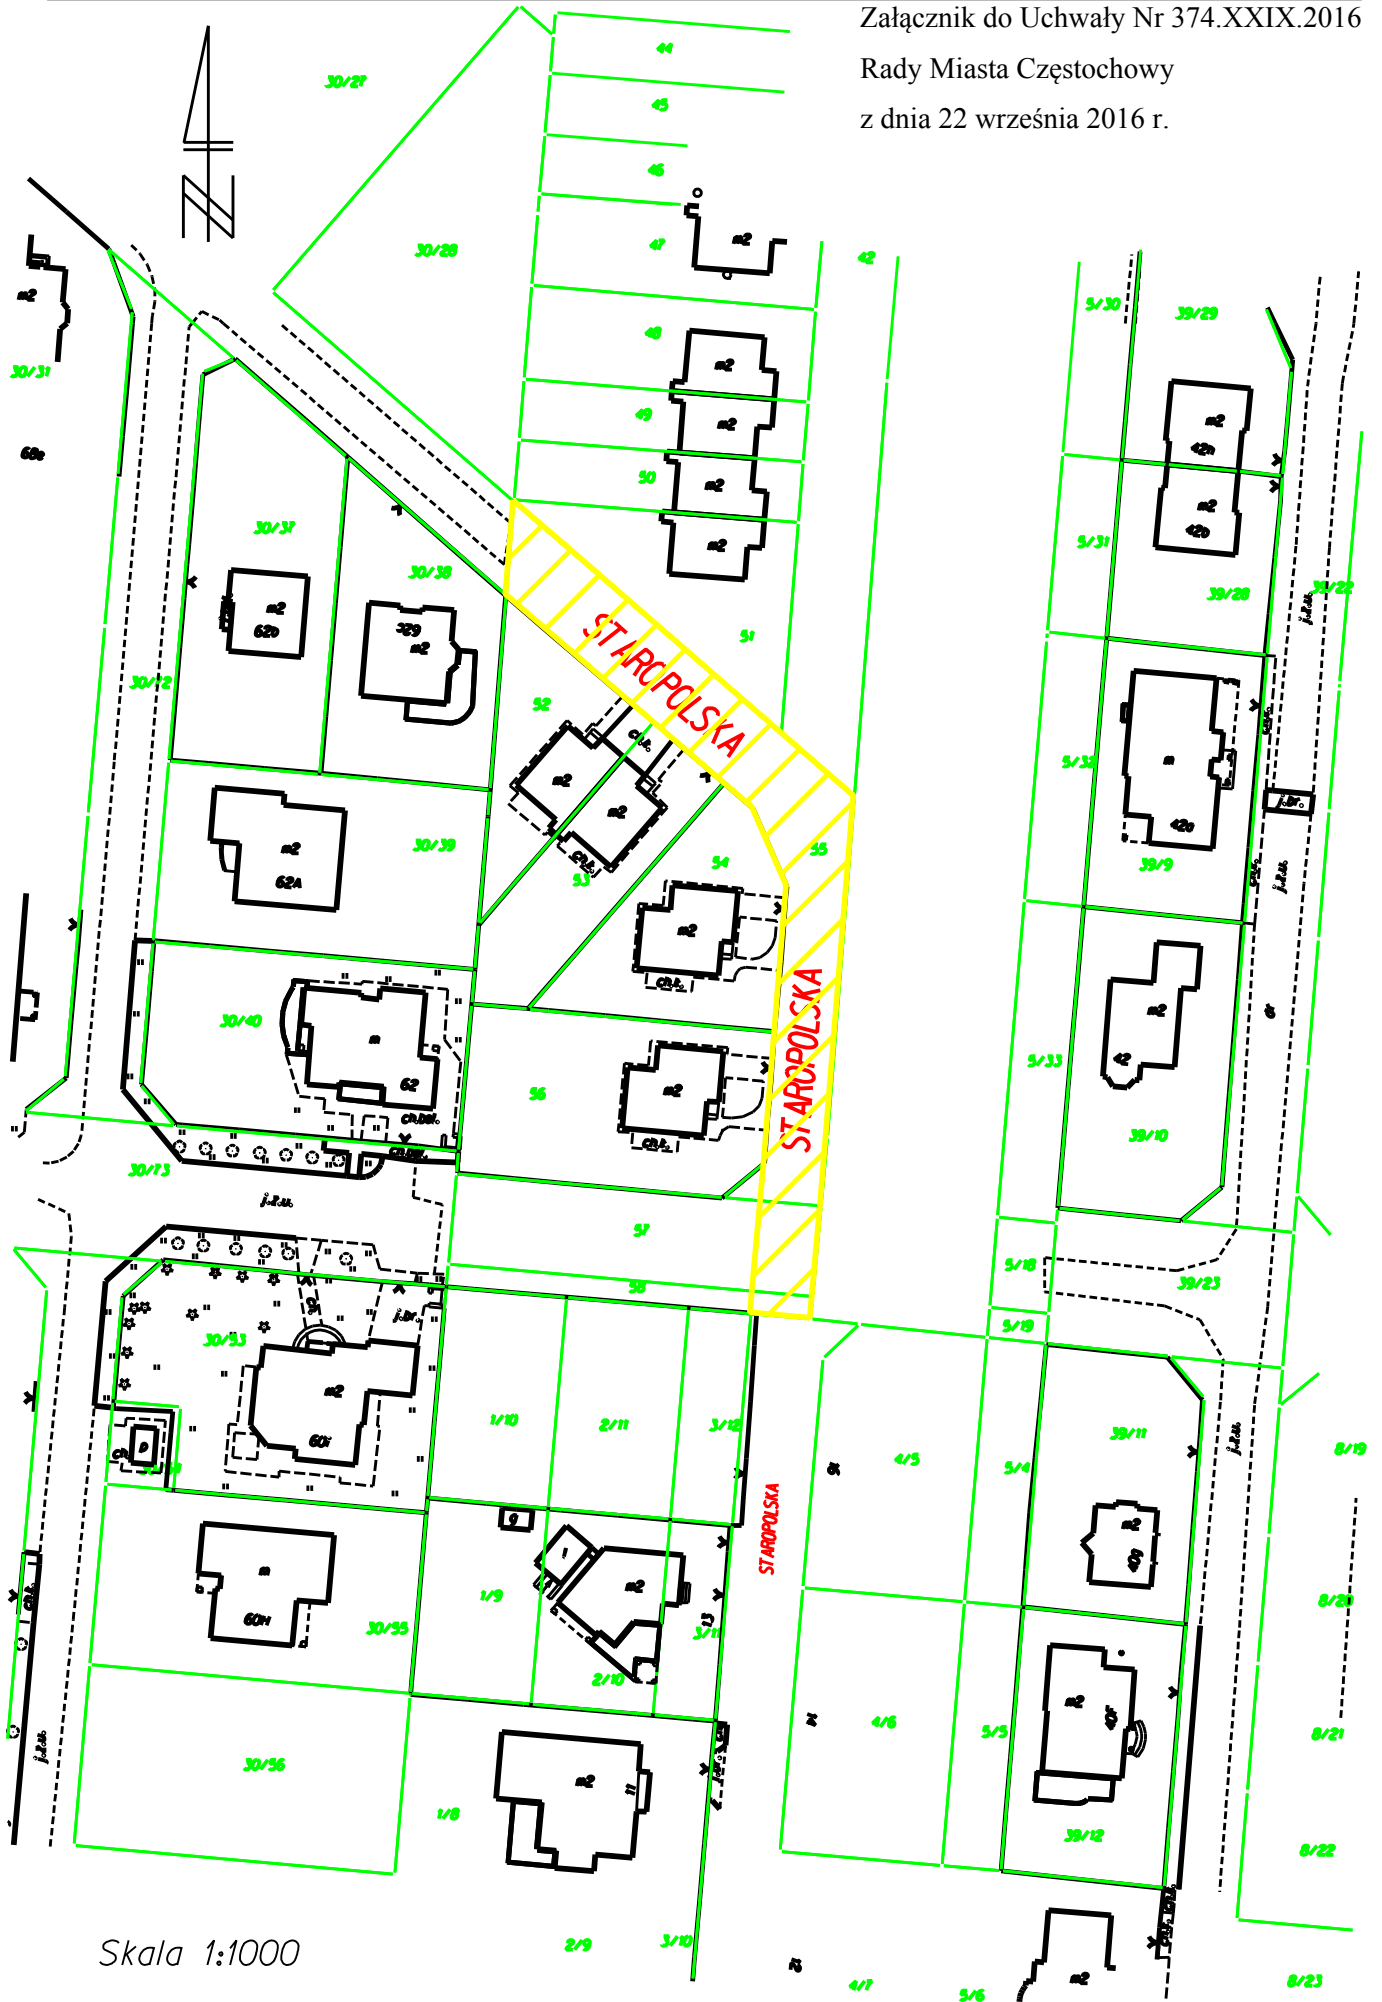

Skala 1:1000