



DZIENNIK URZĘDOWY WOJEWÓDZTWA ŚLĄSKIEGO

Katowice, dnia 29 czerwca 2017 r.

Poz. 3859

UCHWAŁA NR XXXI/581/2017 RADY MIEJSKIEJ W BIELSKU-BIAŁEJ

z dnia 20 czerwca 2017 r.

w sprawie ustalenia przebiegu niektórych dróg gminnych w Bielsku-Białej

Na podstawie art. 18 ust. 2 pkt 15 ustawy z dnia 8 marca 1990 r. o samorządzie gminnym (Dz. U. z 2016 r. poz. 446 z późn. zm.) oraz na podstawie art. 7 ust. 3 ustawy z dnia 21 marca 1985 r. o drogach publicznych (Dz. U. z 2016 r. poz. 1440 z późn. zm.)

Rada Miejska uchwała

§ 1. Zmienia się przebieg niektórych istniejących dróg gminnych, określony w Rozporządzeniu Nr 26/98 Wojewody Bielskiego z dnia 30 grudnia 1998 r. w sprawie zaliczenia dróg publicznych do kategorii lokalnych miejskich w Bielsku-Białej (Dziennik Urzędowy Województwa Bielskiego Nr 24, poz. 399) i ustala się go w sposób jak to określono poniżej i przedstawiono na załącznikach graficznych Nr 1, 2, 3, 4, 5 do niniejszej uchwały:

Lp.	Ulica	przebieg od...	przebieg do	oznaczenie geodezyjne
1.	gen. Franciszka Latinika	ul. Działowej	kończy się ślepo na 144 mb	działki: dz. 1383/25 dz. 1384/15 dz.1383/57
2.	Sadowa	ul. Pocztowej	kończy się ślepo na 186 mb	działka: dz. 249/8
3.	Jana Szajtera	ul. Gościnniej	kończy się ślepo na 137 mb	działki: dz. 1436/32, dz. 1436/34, dz. 1433/51
4.	Muszlowa	ul. Nad Potokiem	kończy się ślepo na 205 mb	działka: dz 3415/10
5.	Zagłoby	ul. Jaworzańskiej	kończy się ślepo na 188 mb	działki: dz 173/76, dz 282/11, dz 210/18, dz. 210/30, dz 210/51, dz 210/58

§ 2. Wykonanie uchwały powierza się Prezydentowi Miasta Bielska-Białej.

§ 3. Uchwała podlega ogłoszeniu w Dzienniku Urzędowym Województwa Śląskiego.


§ 4. Uchwała wchodzi w życie po upływie 14 dni od jej ogłoszenia.

Przewodniczący Rady Miejskiej

Jarosław Klimaszewski


Załącznik Nr 1 do Uchwały Nr XXXI/581/2017
Rady Miejskiej w Bielsku-Białej
z dnia 20 czerwca 2017 r.

ul. gen. Franciszka Latinika

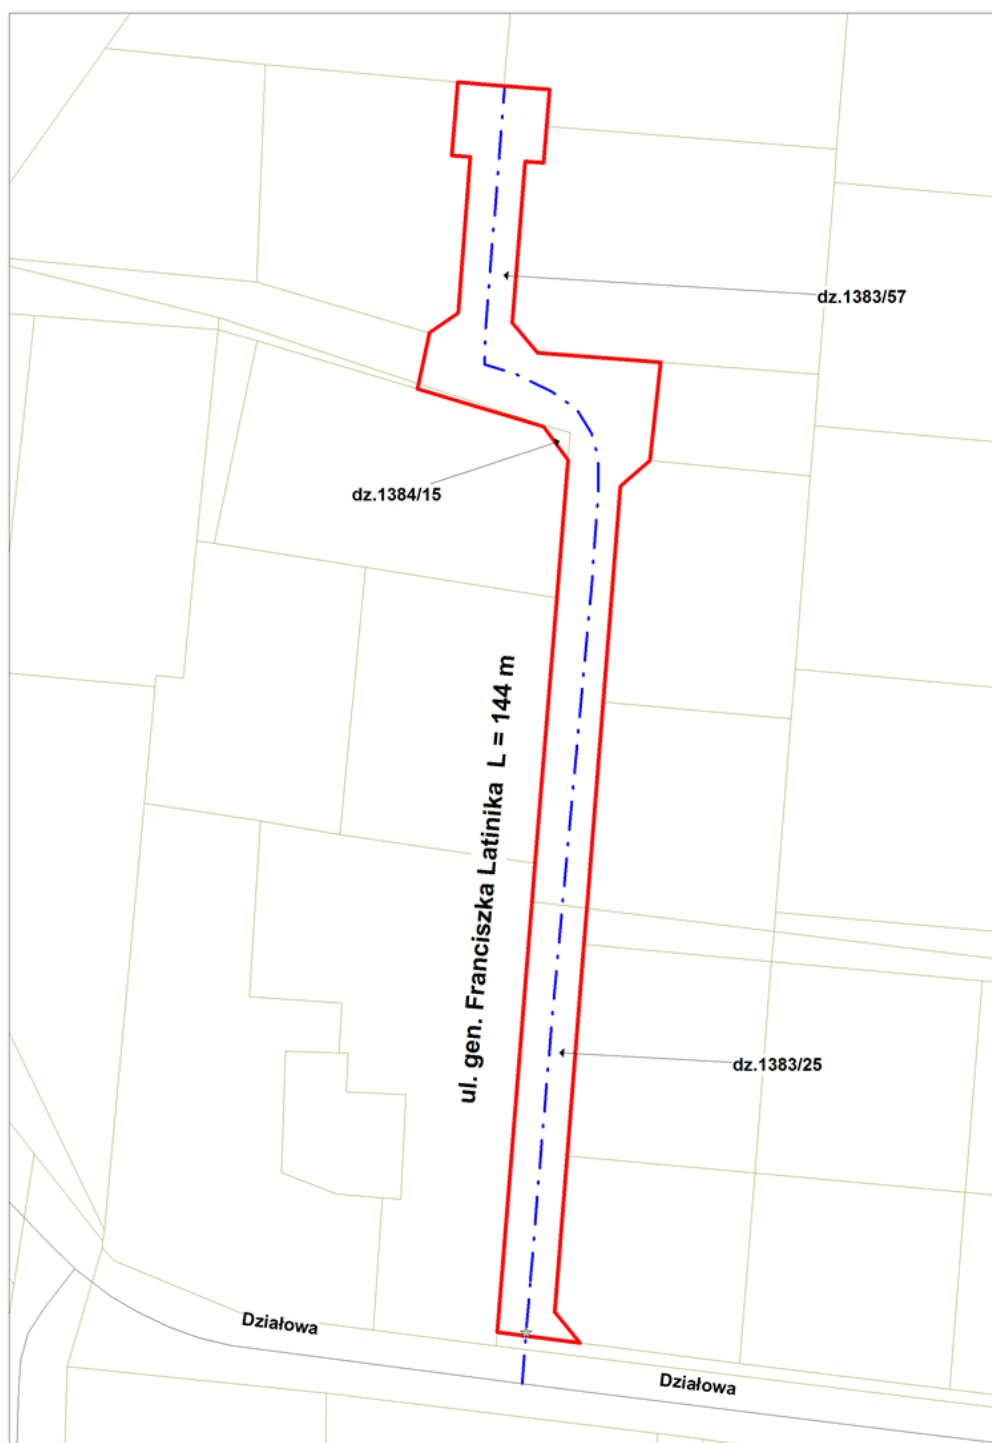


Załącznik Nr 2 do Uchwały Nr XXXI/581/2017
Rady Miejskiej w Bielsku-Białej
z dnia 20 czerwca 2017 r.

ul. Sadowa

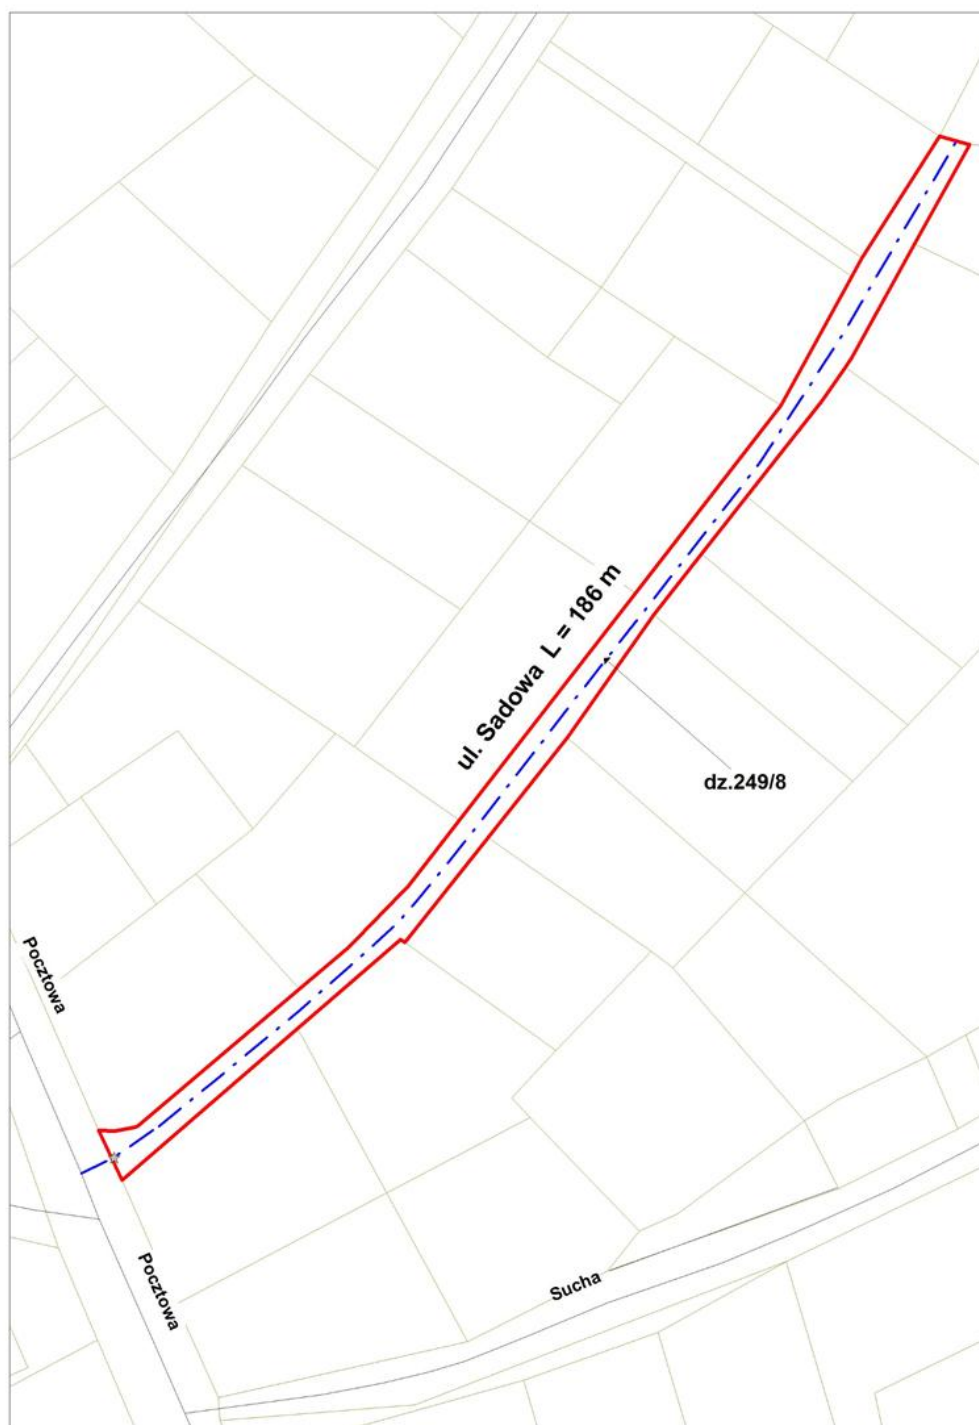


Załącznik Nr 3 do Uchwały Nr XXXI/581/2017
Rady Miejskiej w Bielsku-Białej
z dnia 20 czerwca 2017 r.

ul. Jana Szajtera

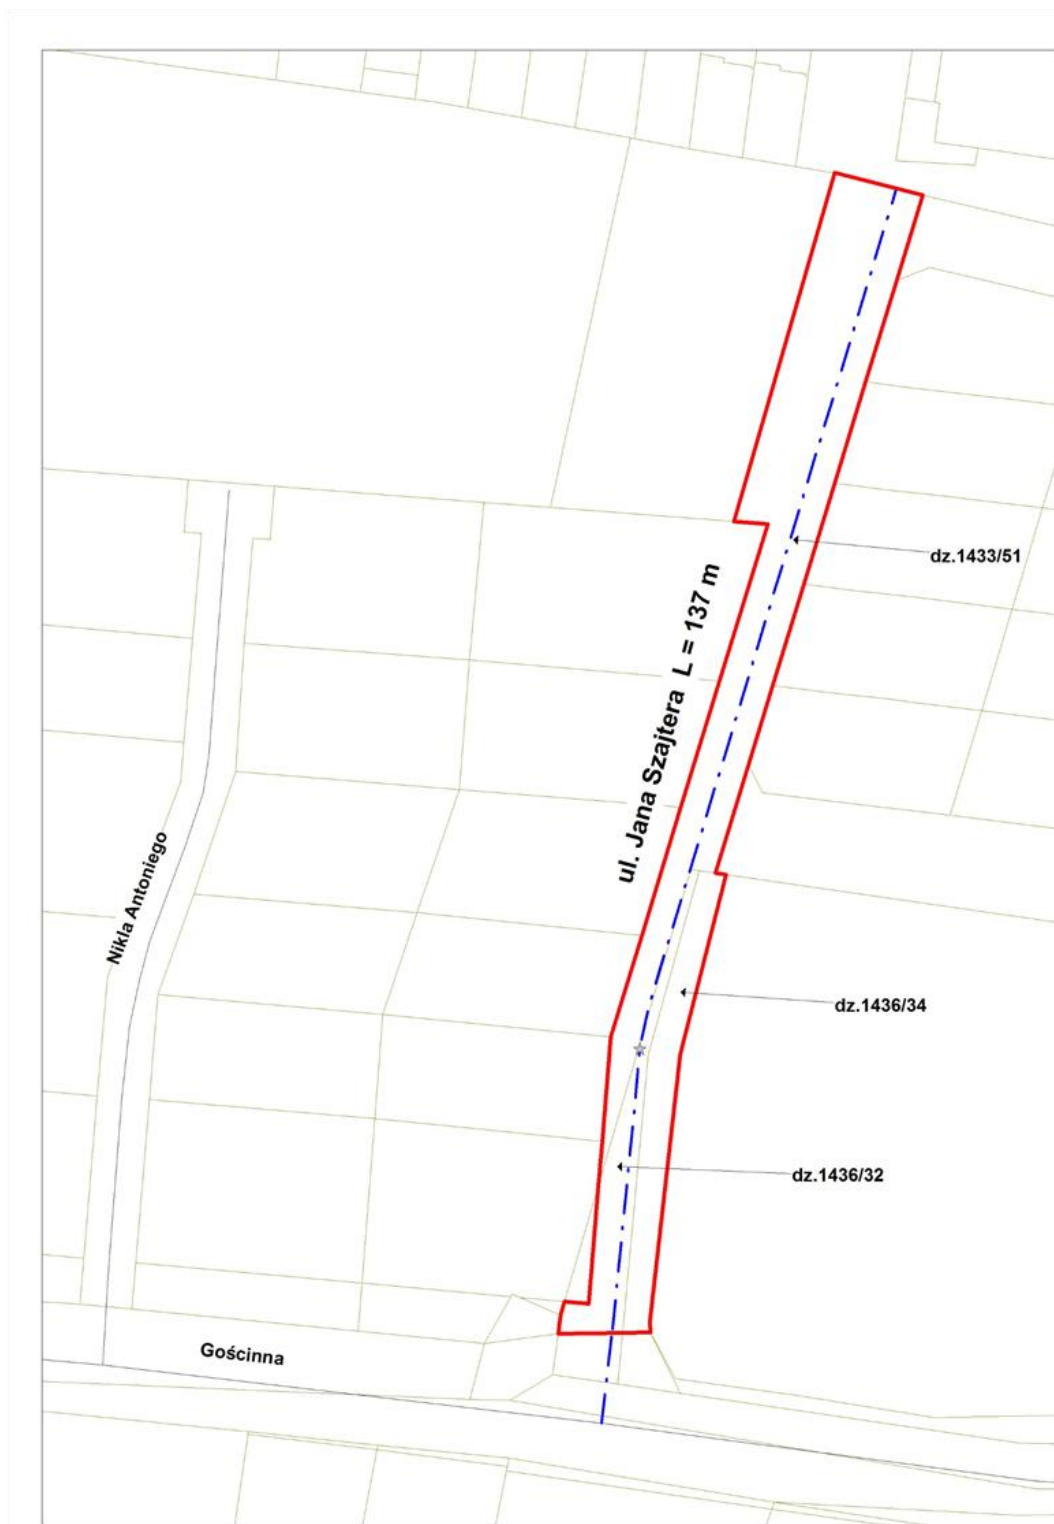

Załącznik Nr 4 do Uchwały Nr XXXI/581/2017
Rady Miejskiej w Bielsku-Białej
z dnia 20 czerwca 2017 r.

ul. Muszłowa

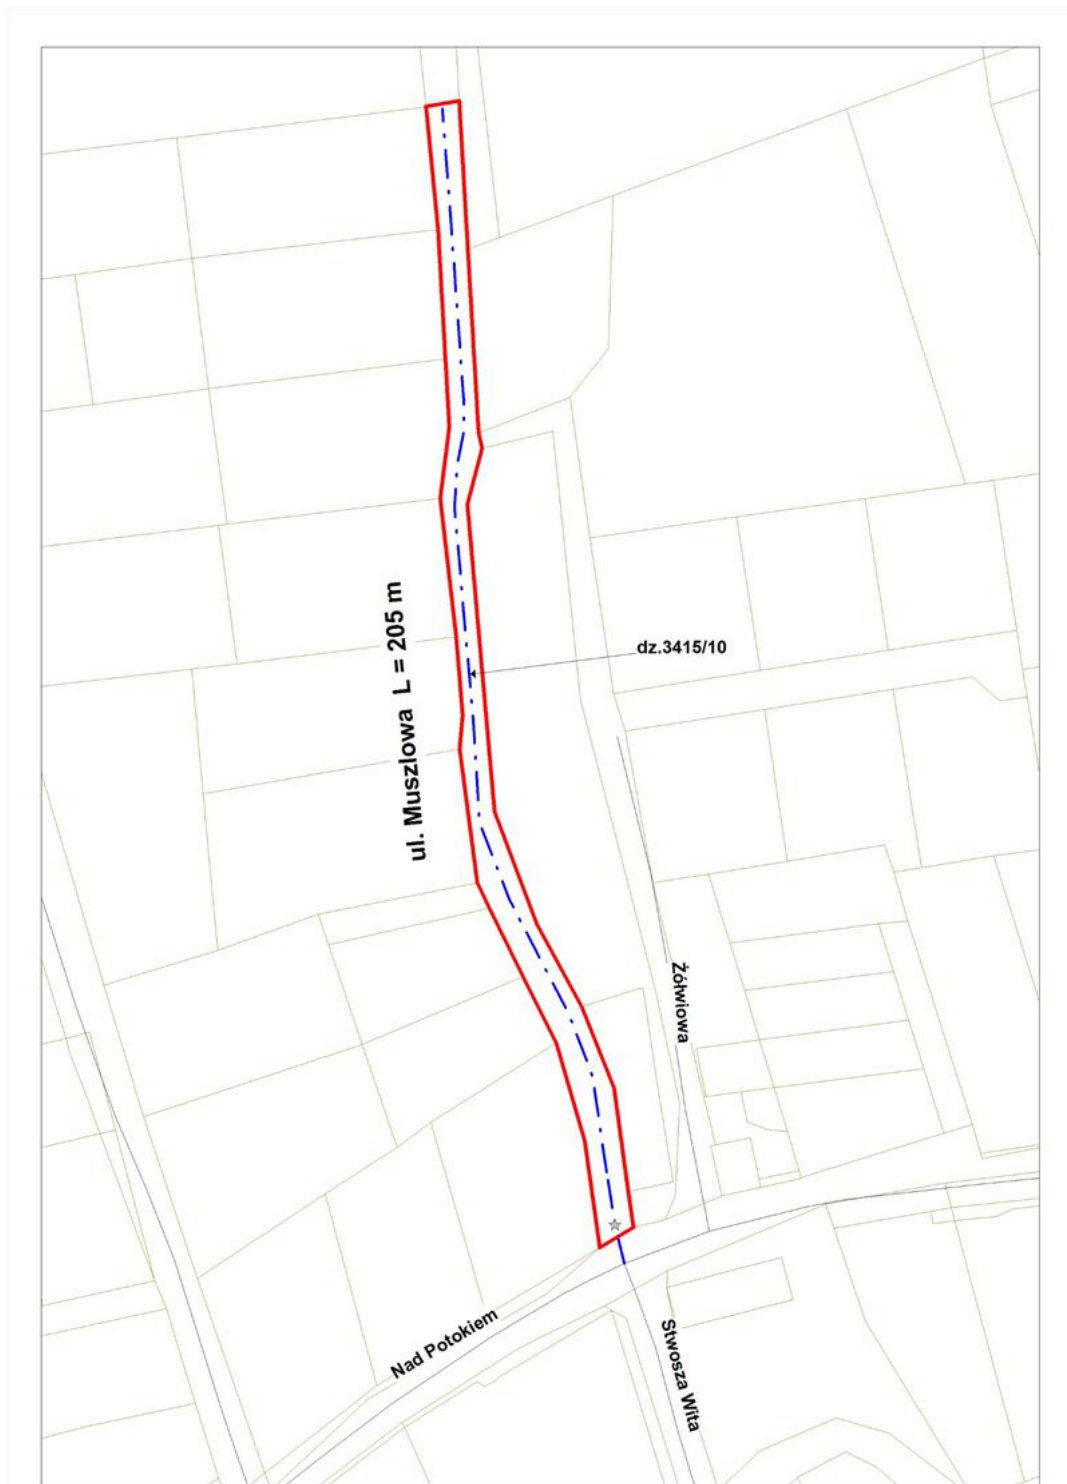

Załącznik Nr 5 do Uchwały Nr XXXI/581/2017
Rady Miejskiej w Bielsku-Białej
z dnia 20 czerwca 2017 r.

ul. Zagłoby

