



# DZIENNIK URZĘDOWY WOJEWÓDZTWA ŚLĄSKIEGO

---

Katowice, dnia 29 sierpnia 2022 r.

Poz. 5326

## UCHWAŁA NR 531/2022 RADY MIASTA SIEMIANOWIC ŚLĄSKICH

z dnia 25 sierpnia 2022 r.

### w sprawie zaliczenia drogi do kategorii dróg gminnych

Na podstawie art. 7 ust. 2 ustawy z dnia 21 marca 1985 r. o drogach publicznych (t.j. Dz. U. z 2021 r., poz. 1376 z późn. zm.) oraz art. 18 ust. 2 pkt. 15 ustawy z dnia 8 marca 1990 r. o samorządzie gminnym (t.j. Dz. U. z 2022 r., poz. 559 z późn. zm.)

#### Rada Miasta Siemianowic Śląskich uchwała:

§ 1. Zalicza się do kategorii dróg gminnych nowy łącznik drogowy ulicy Bytomskiej z terenami inwestycyjnymi położony w Siemianowicach Śląskich, zlokalizowany na działkach o numerach ewidencyjnych: 32-1698/89, 32-2169/89, 32-2170/89, 32-2171/90, 32-2172/90, 32-21-73/100, 32-3824/30, 32-3826/33, 32-3828/35, 32-3830/38, 32-3832/38, 32-3834/41, 32-3836/44, 32-3838/48, 32-3840/51, 32-3842/55, 32-3844/138, 32-3846/54, 32-3849/54, 32-3851/54, 32-3853/60, 32-3855/61, 32-3857/69, 32-3859/70, 32-3861/73, 32-3863/75, 32-3865/80, 32-3867/80, 32-3869/80, 32-3870/80, 32-3871/80, 32-3877/100, 32-3879/100, część działki nr 32-3943/11, 32-3945/27, 32-3946/27.

§ 2. Położenie i przebieg drogi gminnej obrazuje mapa, stanowiąca załącznik do niniejszej uchwały.

§ 3. Wykonanie uchwały powierza się Prezydentowi Miasta Siemianowice Śląskie.


§ 4. Uchwała wchodzi w życie po upływie 14 dni od dnia jej ogłoszenia w Dzienniku Urzędowym Województwa Śląskiego.

Przewodniczący Rady Miasta Siemianowic Śląskich

**Adam Cebula**

WYCINEK Z MAPY EWIDENCJI GRUNTÓW  
miasto: Siemianowice Śląskie  
obręb: 32  
Skala 1 : 2500

Załącznik do uchwały Nr 531/2022  
Rady Miasta Siemianowice Śląskich  
z dnia 25 sierpnia 2022 r.

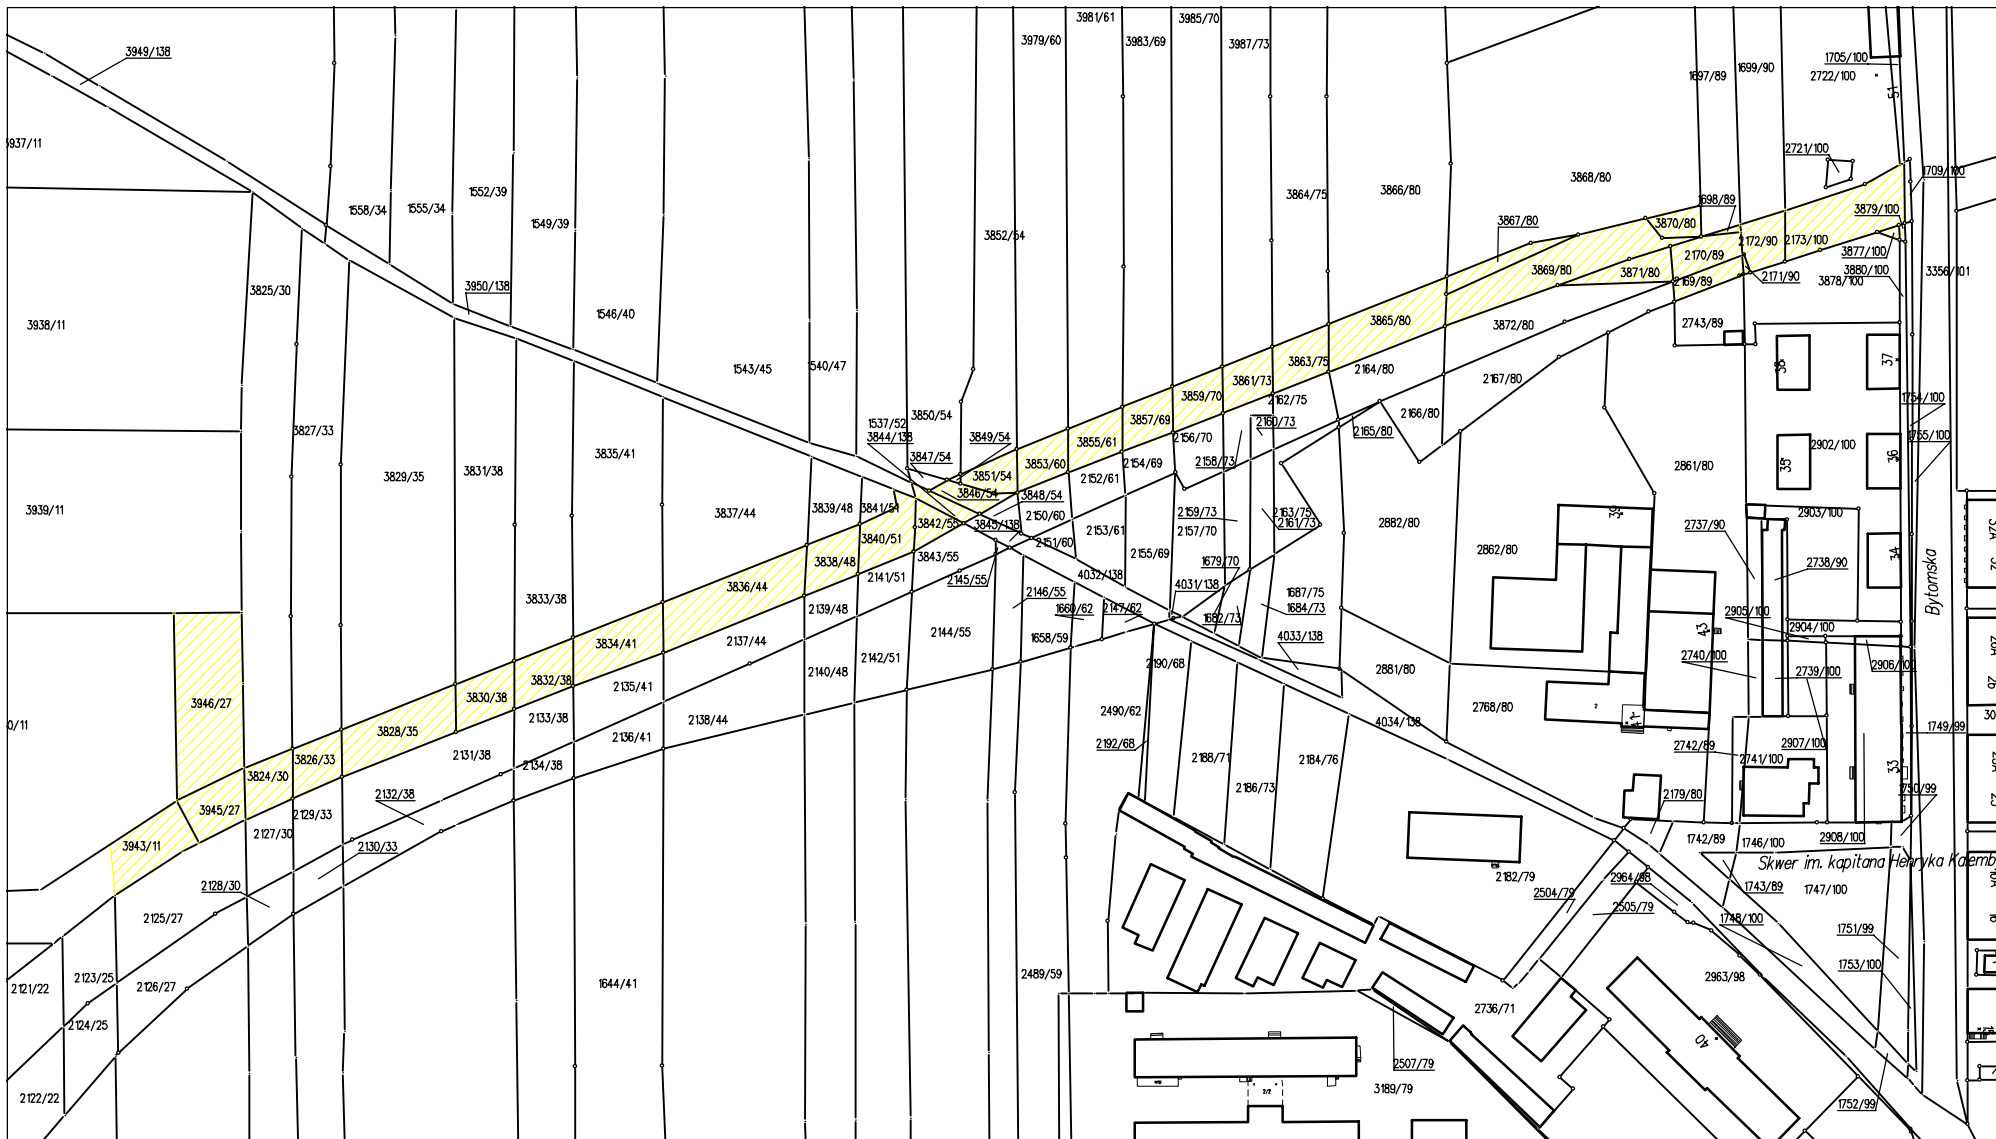

Przebieg drogi gminnej