



# DZIENNIK URZĘDOWY WOJEWÓDZTWA ŚLĄSKIEGO

---

Katowice, dnia 27 października 2022 r.

Poz. 6681

## UCHWAŁA NR 369/LVII/22 RADY GMINY ŚWIERKLANY

z dnia 20 października 2022 r.

### **w sprawie uchwalenia zmiany miejscowego planu zagospodarowania przestrzennego Gminy Świerklany w jednostce „C” Świerklany Górne**

Na podstawie art. 18 ust. 2 pkt 5 ustawy z dnia 8 marca 1990 r. o samorządzie gminnym (t.j. Dz. U. z 2022 r. poz. 559 z późn. zm.) oraz art. 20 ust. 1 i art. 27 ustawy z dnia 27 marca 2003 r. o planowaniu i zagospodarowaniu przestrzennym (t.j. Dz. U. z 2022 r. poz. 503 z późn. zm.), w związku z Uchwałą Rady Gminy Świerklany Nr 273/XL/21 z dnia 26 sierpnia 2021 r. w sprawie przystąpienia do sporządzenia zmiany miejscowego planu zagospodarowania przestrzennego Gminy Świerklany w jednostce „C” Świerklany Górne, na wniosek Wójta Gminy Świerklany

#### **Rada Gminy Świerklany**

**stwierdza, że projekt zmiany miejscowego planu zagospodarowania przestrzennego Gminy Świerklany w jednostce „C” Świerklany Górne nie narusza ustaleń „Zmiany Studium uwarunkowań i kierunków zagospodarowania przestrzennego Gminy Świerklany” przyjętej Uchwałą Nr 189/XXVIII/13 Rady Gminy Świerklany z dnia 20 czerwca 2013 r. ze zmianami,  
i uchwała  
zmianę miejscowego planu zagospodarowania przestrzennego Gminy Świerklany w jednostce „C” Świerklany Górne**

§ 1. 1. Zmiana „miejscowego planu zagospodarowania przestrzennego Gminy Świerklany w jednostce „C” Świerklany Górne” uchwalonego uchwałą Nr 171/XXVI/17 Rady Gminy Świerklany z dnia 3 stycznia 2017 r. (Dziennik Urzędowy Województwa Śląskiego z 13 stycznia 2017 r. poz. 411), zwana dalej „zmianą planu”, obejmuje zmianę na rysunku planu w skali 1:2000 stanowiącym część graficzną ustaleń planu, w zakresie określonym w § 2 uchwały.

2. Zmiana planu obejmuje obszar, którego granice określone zostały w Uchwale Nr 273/XL/21 z dnia 26 sierpnia 2021 r. w sprawie przystąpienia do sporządzenia zmiany miejscowego planu zagospodarowania przestrzennego Gminy Świerklany w jednostce „C” Świerklany Górne.

3. Na zmianę planu składają się ustalenia zawarte w treści § 2 wraz z następującymi załącznikami:

- 1) załącznik nr 1 – Rysunek zmiany planu w skali 1:1000, stanowiący część graficzną ustaleń zmiany planu;
- 2) załącznik nr 2 – Rozstrzygnięcie Rady Gminy Świerklany o sposobie rozpatrzenia nieuwzględnionych uwag do projektu zmiany miejscowego planu zagospodarowania przestrzennego;
- 3) załącznik nr 3 – Dane przestrzenne o obiekcie.

§ 2. Zmienia się załącznik nr 1 Rysunek planu w skali 1:2000, będący częścią graficzną ustaleń planu, w zakresie określonym w załączniku nr 1 do uchwały – Rysunku zmiany „Miejscowego planu zagospodarowania przestrzennego Gminy Świerklany w jednostce „C” Świerklany Górne” będącego częścią graficzną ustaleń zmiany planu, w skali 1:1000.

§ 3. Cały obszar objęty zmianą planu położony jest w granicach:

- 1) złoża metanu pokładów węgla Jankowice-Wschód, ID 17235;
- 2) terenu górniczego Jankowice-Wschód;
- 3) obszaru górniczego Jankowice-Wschód.

§ 4. Wykonanie uchwały powierzyć Wójtowi Gminy Świerklany.

§ 5. Uchwała wchodzi w życie po upływie 30 dni od dnia jej ogłoszenia w Dzienniku Urzędowym Województwa Śląskiego.

Przewodniczący Rady Gminy Świerklany

**mgr Anna Kula-Piecha**

Załącznik Nr 1 do uchwały Nr 369/LVII/22


Rady Gminy Świerklany

z dnia 20 października 2022 r.



## ZMIANA MIEJSCOWEGO PLANU ZAGOSPODAROWANIA PRZESTRZENNEGO GMINY ŚWIERKLANY W JEDNOSTCE "C" ŚWIERKLANY GÓRNE

### RYСУNEK ZMIANY PLANU skala 1: 1 000

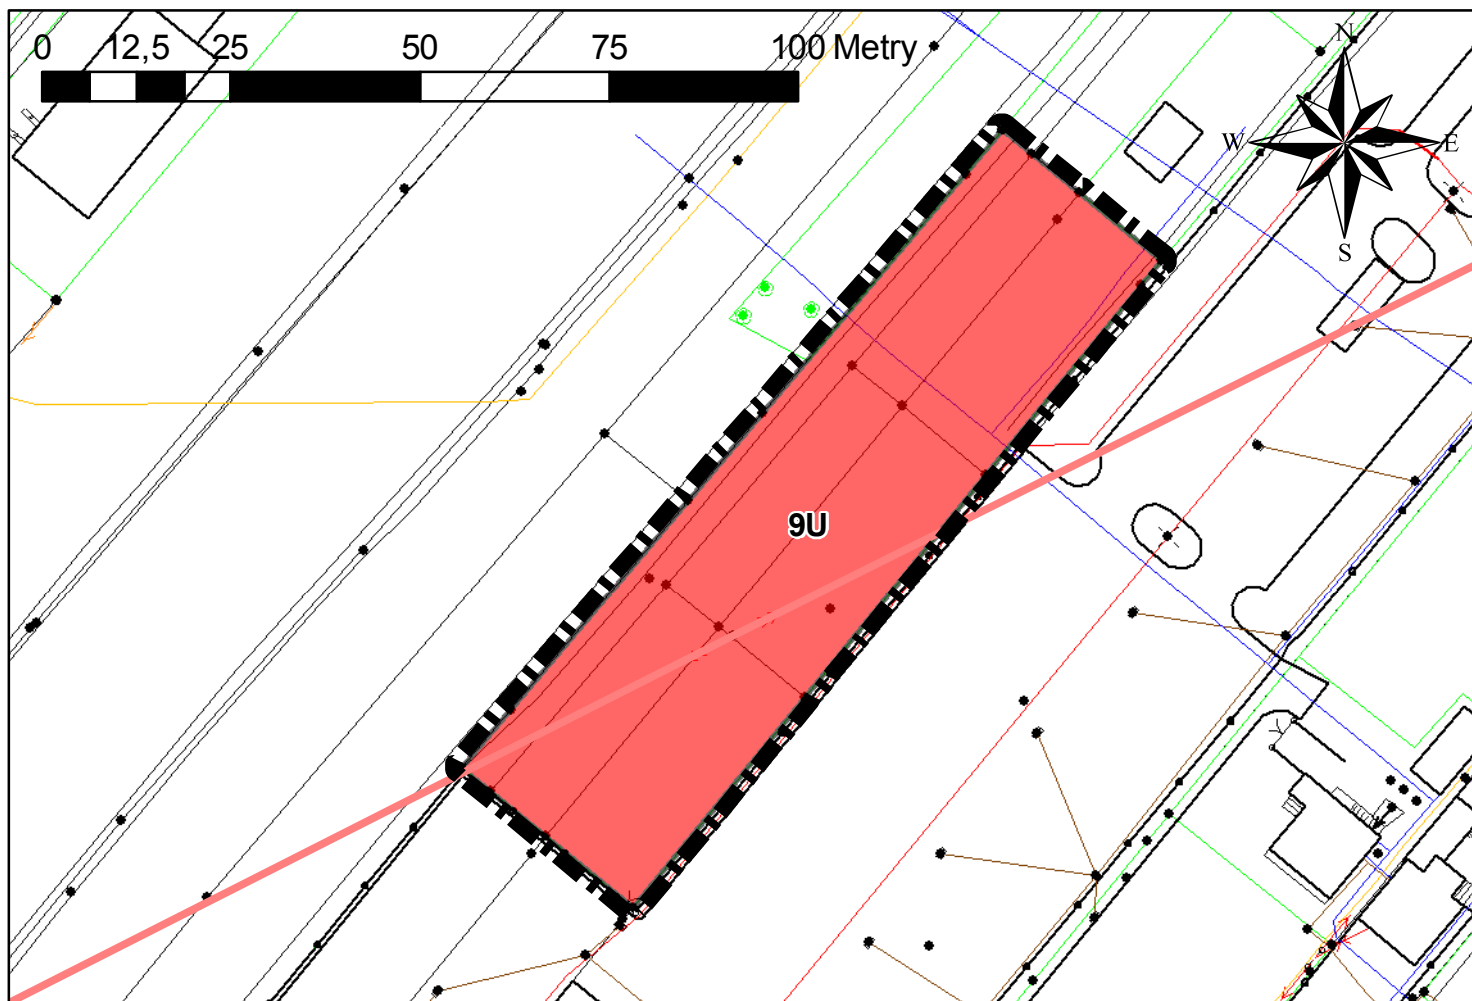

WYRYS ZE ZMIANY STUDIUM UWARUNKOWAŃ I KIERUNKÓW  
ZAGOSPODAROWANIA  
PRZESTRZENNEGO GMINY ŚWIERKLANY  
PRZYJĘTEJ UCHWAŁĄ NR 189/XXVIII/13 RADY GMINY  
ŚWIERKLANY  
Z DNIA 20.06.2013r. WRAZ Z PÓŹN. ZM. - skala 1: 10 000



#### LEGENDA:

	GRANICA ADMINISTRACYJNA GMINY ŚWIERKLANY
	GRANICE SOŁECTW
	TERENY ZABUDOWY MIESZKANIOWEJ JEDNORODZINNEJ I ZABUDOWY MIESZKANIOWO-USŁUGOWEJ UKSZTAŁTOWANE
	TERENY ZABUDOWY MIESZKANIOWEJ JEDNORODZINNEJ I ZABUDOWY MIESZKANIOWO-USŁUGOWEJ PROJEKTOWANE
	TERENY ZABUDOWY USŁUGOWEJ UKSZTAŁTOWANE
	TERENY ZABUDOWY USŁUGOWEJ PROJEKTOWANE

#### LEGENDA

Oznaczenia graficzne elementów będących  
ustaleniami zmiany planu

Granica obszaru objętego zmianą  
planu

teren zabudowy usługowej

Oznaczenia graficzne elementów obowiązujących  
na podstawie przepisów odrębnych

CAŁY OBSZAR OBJĘTY ZMIANĄ PLANU POŁOŻONY JEST  
W GRANICACH:

- 1) złoża metanu pokładów węgla - Jankowice - Wschód ID 17235
- 2) terenu górniczego Jankowice - Wschód
- 3) obszaru górniczego Jankowice - Wschód

Oznaczenia informacyjne

NAWIETRZNE LINIE ELEKTROENERGETYCZNE SN 20KV

Załącznik Nr 2 do uchwały Nr 369/LVII/22  
Rady Gminy Świerklany  
z dnia 20 października 2022 r.

**Rozstrzygnięcie Rady Gminy Świerklany o sposobie rozpatrzenia nieuwzględnionych uwag do projektu zmiany miejscowego planu zagospodarowania przestrzennego Gminy Świerklany w jednostce „C” Świerklany Górne**

W ustawowym terminie dotyczącym wyłożenia projektu „miejscowego planu zagospodarowania przestrzennego” tj. od dnia 12 września 2022 r. do 3 października 2022 r. oraz w okresie oczekiwania na uwagi tj. do dnia 17 października 2022 r. nie wniesiono żadnych uwag do przedmiotowego projektu zmiany planu. Wobec braku uwag do projektu zmiany planu nie dokonuje się rozstrzygnięć o sposobie ich rozpatrzenia.

Załącznik Nr 3 do uchwały Nr 369/LVII/22

Rady Gminy Świerklany

z dnia 20 października 2022 r.

Zalacznik3.xml

**Dane przestrzenne, o których mowa w art. 67a ust. 3 i 5 ustawy z dnia 27 marca 2003 r. o planowaniu i zagospodarowaniu przestrzennym (j.t. Dz. U. z 2022 r. poz. 503 z późn. zm.) ujawnione zostaną po kliknięciu w ikonę**