



DZIENNIK URZĘDOWY WOJEWÓDZTWA ŚLĄSKIEGO

Katowice, dnia 14 listopada 2022 r.

Poz. 7179

UCHWAŁA NR 365/XLI/2022 RADY GMINY I MIASTA KOZIEGŁOWY

z dnia 27 października 2022 r.

w sprawie miejscowego planu zagospodarowania przestrzennego Gminy i Miasta Koziegłowy dla fragmentu obszaru położonego w miejscowości Postęp

Na podstawie art. 18 ust. 2 pkt 5 ustawy z dnia 8 marca 1990 r. o samorządzie gminnym (tekst jednolity: Dz. U. z 2022 r., poz. 559 z późn. zm.) oraz art. 20 ust. 1 ustawy z dnia 27 marca 2003 r. o planowaniu i zagospodarowaniu przestrzennym (tekst jednolity: Dz. U. z 2022 r., poz. 503 ze zm.), po stwierdzeniu, że plan nie narusza ustaleń Studium uwarunkowań i kierunków zagospodarowania przestrzennego Gminy i Miasta Koziegłowy, przyjętego Uchwałą Nr 31/V/2015 z dnia 25 lutego 2015 r. z późn. zm.,

Rada Gminy i Miasta Koziegłowy uchwala, co następuje:

Rozdział 1. Ustalenia ogólne

§ 1. 1. Uchwala się miejscowy plan zagospodarowania przestrzennego Gminy i Miasta Koziegłowy dla fragmentu obszaru położonego w miejscowości Postęp, zwany dalej planem.

2. Plan obejmuje tereny położone w miejscowości Postęp w granicach ustalonych na rysunku planu, które zostały oznaczone zgodnie z Uchwałą Rady Gminy i Miasta Koziegłowy nr 225/XXVI/2021 z dnia 20 maja 2021 r. w sprawie przystąpienia do sporządzenia miejscowego planu zagospodarowania przestrzennego Gminy i Miasta Koziegłowy dla dwóch fragmentów obszarów położonych w miejscowości Postęp.

3. Załącznikami do niniejszej uchwały są:

- 1) Załącznik Nr 1 – rysunek planu sporządzony na mapie zasadniczej w skali 1:2000 stanowiący integralną część uchwały;
- 2) Załącznik Nr 2 – rozstrzygnięcie Rady Gminy i Miasta Koziegłowy o sposobie rozpatrzenia uwag do wyłożonego do publicznego wglądu projektu planu – niestanowiący ustaleń planu;
- 3) Załącznik Nr 3 – rozstrzygnięcie Rady Gminy i Miasta Koziegłowy o sposobie realizacji zapisanych w planie inwestycji z zakresu infrastruktury technicznej, które należą do zadań własnych gminy oraz zasadach ich finansowania, zgodnie z przepisami o finansach publicznych – niestanowiący ustaleń planu
- 4) Załącznik Nr 4 – dane przestrzenne.

§ 2. 1. Ilekroć w uchwale jest mowa o:

- 1) **przeznaczeniu podstawowym** – należy przez to rozumieć ustalony w planie sposób zagospodarowania i zabudowy działek budowlanych w obrębie terenu wyznaczonego liniami rozgraniczającymi, któremu winny być podporządkowane inne sposoby zagospodarowania określone jako dopuszczalne;

- 2) **przeznaczeniu dopuszczalnym** – należy przez to rozumieć przeznaczenie inne niż podstawowe, które go wzbogaca i uzupełnia, lecz nie powoduje z nim kolizji i nie ogranicza realizacji przeznaczenia podstawowego na działkach sąsiednich;
- 3) **nieprzekraczalnej linii zabudowy** – należy przez to rozumieć linię wyznaczoną na rysunku planu, określającą dopuszczalne zbliżenie obiektu budowlanego (części nadziemnej i podziemnej mierzonej od elementów konstrukcyjnych) do linii rozgraniczającej teren, z dopuszczeniem wysunięcia przed wyznaczoną linię w kierunku drogi z zachowaniem przepisów odrębnych:
 - a) okapu, daszków, schodów zewnętrznych, balkonów, ganków, wykuszy, elementów ocieplenia, konstrukcji wsporczych, przy czym elementy te nie mogą pomniejszać tej odległości o więcej niż 2,0 m,
 - b) sieci i urządzeń infrastruktury technicznej oraz komunikacji,
 - c) obiektów małej architektury;
- 4) **wysokości zabudowy** – należy przez to rozumieć:
 - a) wysokość budynków w rozumieniu przepisów rozporządzenia Ministra Infrastruktury z dnia 12 kwietnia 2002 r. w sprawie warunków technicznych jakim powinny odpowiadać budynki i ich usytuowanie,
 - b) wysokość pozostałych obiektów budowlanych za wyjątkiem urządzeń i obiektów infrastruktury technicznej – mierzoną od poziomu terenu w najniższym punkcie styku z obrysem zewnętrznym obiektu do najwyższego punktu elementu wykończenia obiektu budowlanego;
- 5) **wskaźniku powierzchni zabudowy** – należy przez to rozumieć sumę powierzchni zabudowy wszystkich obiektów istniejących i projektowanych, liczonej po zewnętrznym obrysie obiektu w odniesieniu do działki budowlanej;
- 6) **dojazdach niewydzielonych** – należy przez to rozumieć nie wydzielone liniami rozgraniczającymi na rysunku planu istniejące i projektowane dojazdy, zapewniające obsługę terenów inwestycji przez dostęp do dróg publicznych;
- 7) **zieleni urządzonej** – należy przez to rozumieć ukształtowane w sposób zaplanowany zespoły roślinności, składające się z drzew, krzewów i zieleni niskiej, z możliwością uzupełnienia o obiekty małej architektury, oczka wodne, urządzenia rekreacyjne oraz ciągi piesze i ścieżki rowerowe;
- 8) **istniejącej zabudowie** – należy przez to rozumieć zabudowę istniejącą na dzień uchwalenia planu;
- 9) **przepisach odrębnych** – należy przez to rozumieć przepisy ustaw wraz z aktami wykonawczymi obowiązującymi na dzień uchwalenia planu.

2. Pozostałe określenia użyte w uchwale należy rozumieć zgodnie z ich definicjami określonymi przepisami odrębnymi, a w przypadku braku tych definicji zgodnie z powszechnie przyjętym znaczeniem tych pojęć.

§ 3. 1. Rysunek planu zawiera następujące oznaczenia graficzne:

- 1) granica opracowania;
- 2) linia rozgraniczające tereny o różnym przeznaczeniu lub różnych zasadach zagospodarowania,
- 3) nieprzekraczalne linie zabudowy,
- 4) przeznaczenie terenów wraz z numerem i oznaczeniem literowym dotyczącym przeznaczenia terenów – **PU** – tereny obiektów produkcyjnych, składów i magazynów oraz usług,
- 5) Główny Zbiornik Wód Podziemnych nr 327 „Lubliniec-Myszków”, obejmujący cały obszar planu;
- 6) obszar szczególnego zagrożenia powodzią, na którym prawdopodobieństwo wystąpienia powodzi jest średnie i wynosi raz na 100 lat (Q1);

2. Tereny na rysunku planu oraz w tekście niniejszej Uchwały wyróżniono symbolem liczbowo-literowym, 1PU, gdzie liczba oznacza numer porządkowy terenu, a symbol literowy oznacza podstawowe przeznaczenie terenu, zgodnie z §3 ust. 1 pkt 4 uchwały.

§ 4. 1. Ustala się następujące zasady ochrony i kształtowania ład przestrzennego:

- 1) Jeżeli ustalenia szczegółowe nie stanowią inaczej, dopuszcza się w całym obszarze planu lokalizowanie dojazdów niewydzielonych, ścieżek rowerowych i dojść, zieleni urządzonej, obiektów małej architektury oraz wiat i zadaszeń, z uwzględnieniem przepisów odrębnych;
- 2) dopuszcza się lokalizację budynków zwróconych ścianą bez okien i drzwi w stronę granicy działki, w odległości 1,5 m od granicy lub bezpośrednio przy tej granicy, z uwzględnieniem przepisów odrębnych oraz nieprzekraczalnych linii zabudowy;
- 3) ustala się minimalną wielkość nowo wydzielonych działek budowlanych – 600 m².

2. Ustala się następujące zasady ochrony środowiska, przyrody i krajobrazu kulturowego:

- 1) dla ochrony wód podziemnych na całym obszarze planu położonego w zasięgu Głównego Zbiornika Wód Podziemnych nr 327 „Lubliniec-Myszków”, ustala się:
 - a) nakaz prowadzenia działalności w sposób zapewniający ochronę zasobów wodnych zgodnie z odrębnymi przepisami;
 - b) zakazuje się użytkowania terenów w sposób mogący pogorszyć stan wód podziemnych i powierzchniowych;
 - c) zakaz odprowadzania nieoczyszczonych ścieków do gruntu oraz stosowania rozwiązań technicznych w zakresie gospodarki wodno-ściekowej, które mogłyby powodować dostawanie się nieoczyszczonych ścieków do gruntu;
- 2) w zakresie gospodarki odpadami ustala się:
 - a) nakaz magazynowania odpadów powstających w związku z prowadzoną działalnością w specjalnie wyznaczonym miejscu, zgodnie z wymogami ustawy o odpadach;
 - b) nakaz czasowego przechowywania (magazynowania) odpadów w sposób zabezpieczający je przed wpływem czynników atmosferycznych;
 - c) zakaz magazynowania odpadów innych niż odpady powstające w związku z prowadzoną działalnością;
 - d) w obszarze szczególnego zagrożenia powodzią, o którym mowa w § 4 ust. 5 pkt 1, zlokalizowanym na terenie **2PU**, ustala się zakaz gromadzenia ścieków oraz substancji mogących zanieczyścić wody, a także przetwarzania odpadów,
- 3) należy zapewnić ciągłość przepływu istniejących rowów i cieków;
- 4) ustala się zakaz lokalizacji zakładów o zwiększonym ryzyku i zakładów o dużym ryzyku wystąpienia poważnej awarii przemysłowej, określonych w przepisach odrębnych dotyczących ochrony środowiska;
- 5) wszelkie uciążliwości związane z planowaną działalnością nie mogą przekraczać dopuszczalnych norm; nakaz stosowania rozwiązań technologicznych i infrastrukturalnych chroniących przed emisją zanieczyszczeń i hałasu w stopniu zapewniającym oddziaływanie inwestycji jedynie w granicach terenu, do którego inwestor ma tytuł prawny.

3. Ustala się następujące zasady procedury scalania i podziału nieruchomości:

- 1) nie określa się granic terenów wymagających przeprowadzenia procedury scalenia i podziału nieruchomości w rozumieniu przepisów odrębnych;
- 2) dla przeprowadzenia scalenia i podziału nieruchomości na wniosek właścicieli lub użytkowników wieczystych ustala się następujące szczegółowe zasady i warunki scalania i podziału nieruchomości:
 - a) minimalna wielkość działek – 600 m²,
 - b) minimalna szerokość frontów działek – 16 m,
 - c) kąt położenia granic działek w stosunku do pasa drogowego w przedziale 70-120 stopni.

4. Ustala się następujące parametry i wskaźniki kształtowania zabudowy oraz zagospodarowania terenu:

- 1) zachować nieprzekraczalne linie zabudowy od linii rozgraniczających zgodnie z rysunkiem planu;

- 2) inwestycje realizować projektując proporcjonalną liczbę miejsc parkingowych, jednak nie mniej niż 1 miejsce parkingowe na 5 zatrudnionych.
- 3) dopuszcza się lokalizację miejsc do parkowania w formie wydzielonych zatok, lub wyznaczonych miejsc postojowych, a także w budynkach garażowych;
- 4) ustala się nakaz zapewnienia miejsc przeznaczonych na parkowanie pojazdów zaopatrzonych w kartę parkingową w liczbie nie mniejszej niż:
 - a) 1 stanowisko – jeżeli liczba stanowisk wynosi 6–15;
 - b) 2 stanowiska – jeżeli liczba stanowisk wynosi 16–40;
 - c) 3 stanowiska – jeżeli liczba stanowisk wynosi 41–100;
 - d) 4% ogólnej liczby stanowisk jeżeli ogólna liczba stanowisk wynosi więcej niż 100.
- 5) ustala się w zakresie architektury:
 - a) **geometria dachów:**
 - płaskie, jedno, dwu lub wielospadowe oraz wielokrzywiznowe, o nachyleniu głównej połaci dachowej w przedziale 0-50 stopni,
 - dopuszcza się realizację facjatek, lukarn i doświetleń,
 - dopuszcza się kontynuację istniejącej formy dachu w przypadku rozbudowy budynku oraz realizację dachów jednospadowych dla obiektów gospodarczych i garażowych, lokalizowanych przy granicy działki – wyłącznie poza frontową częścią działki budowlanej, z zachowaniem kierunku spadku głównej połaci do środka działki,
 - b) **pokrycie dachu** – dachówki, różne materiały i elementy o fakturze dachówek, blacha trapezowa, membrana dachowa, gont, strzechy; w kolorze czerwieni, brązu, grafitu, z ich odcieniami;
- 6) dopuszcza się przebudowę i nadbudowę istniejącej zabudowy o wskaźnikach niedostosowanych do warunków zapisanych w ustaleniach niniejszego planu z zakazem ich zwiększania.

5. W przypadku obszarów szczególnego zagrożenia powodzią ustala się:

- 1) w granicach obszaru szczególnego zagrożenia powodzią o prawdopodobieństwie powodzi Q1%, znajdującym się na obszarze planu, zlokalizowanym na terenie **2PU**, ustala się zakaz zabudowy.

6. Ustala się zasady rozbudowy i budowy systemów komunikacji:

- 1) dojazd do działek budowlanych: bezpośrednio z drogi publicznej lub za pośrednictwem dojazdów niewydzielonych, o których mowa w § 2 ust. 1 pkt 6 uchwały;
- 2) miejsca parkingowe i postojowe należy realizować zgodnie z § 4 ust. 4 pkt. 2, 3 i 4 uchwały.

7. Ustala się zasady rozbudowy i budowy systemów infrastruktury technicznej:

- 1) w zakresie **wodociągów** ustala się:
 - a) zaopatrzenie w wodę poprzez istniejącą sieć wodociągową gminy,
 - b) ustala się możliwości rozbudowy systemu stosownie do potrzeb socjalno-bytowych, produkcji oraz celów gaśniczych,
 - c) dopuszcza się zaopatrzenie w wodę ze źródeł indywidualnych (ujęcia lokalne, studnie),
 - d) przeciwpożarowe zaopatrzenie w wodę realizować zgodnie z obowiązującymi w tym zakresie przepisami odrębnymi;
- 2) w zakresie **kanalizacji sanitarnej** ustala się:
 - a) dopuszcza się indywidualne rozwiązania w zakresie gospodarki ściekowej, uwzględniając ustalenia § 4 ust. 2 pkt 1 niniejszej uchwały oraz przepisy odrębne w powyższym zakresie;
- 3) w zakresie **kanalizacji deszczowej** ustala się:
 - a) odprowadzenie wód deszczowych do systemu kanalizacji deszczowej gminy,

- b) dopuszcza się odprowadzenie wód opadowych poprzez indywidualne rozwiązania, z zastrzeżeniem zapewnienia pełnej ochrony przed przenikaniem zanieczyszczeń do wód i gleby, uwzględniając ustalenia § 4 ust. 2 pkt 1 niniejszej uchwały oraz przepisy odrębne w powyższym zakresie,
 - c) dla powierzchni szczelnej utwardzonych parkingów powyżej 0,1 ha, obowiązek realizacji kanalizacji opadowej wraz z urządzeniami zapewniającymi oczyszczenie wód zgodnie z przepisami odrębnymi,
- 4) w zakresie **gazownictwa** ustala się:
- a) Źródłem gazu dla odbiorców w obszarze objętym planem są Gazociąg wysokoprężny 250 mm relacji Częstochowa-Myszków,
 - b) dopuszcza się indywidualne rozwiązania w zakresie zaopatrzenia w gaz,
 - c) dopuszcza się lokalizację, przebudowę i modernizację obiektów, urządzeń i linii gazociągów przesyłowych oraz sieci gazowniczych,
- 5) w zakresie **elektroenergetyki** ustala się:
- a) podstawowe zaopatrzenie w energię elektryczną z GPZ Myszków-Mijaczów oraz GPZ Bukowiec w gminie Koszęcin; Zasilanie odbywa się poprzez napowietrzne i kablowe linie średniego napięcia 15 kV i stacje transformatorowe 15/0,4 kV.
 - b) możliwość lokalizacji stacji transformatorowych SN/NN oraz linii zasilających SN;
- 6) w zakresie **ciepłownictwa** ustala się:
- a) ogrzewanie obiektów w oparciu o indywidualne rozwiązania z uwzględnieniem przepisów odrębnych;
- 7) w zakresie **telekomunikacji** ustala się:
- a) zaopatrzenie w sieć teletechniczną poprzez wykorzystanie i rozbudowę istniejącej sieci zgodnie z przepisami odrębnymi w tym zakresie,
 - b) dopuszcza się w obszarze planu realizację inwestycji z zakresu łączności publicznej z uwzględnieniem przepisów odrębnych;
- 8) w obszarze objętym planem dopuszcza się zmianę przebiegu sieci, budowę, rozbudowę oraz przebudowę sieci, obiektów i urządzeń infrastruktury technicznej, w sposób niekolidujący z innymi ustaleniami planu, zachowując warunki przepisów odrębnych w tym zakresie;
- 9) wysokość obiektów infrastruktury technicznej – dostosować do wymogów technologicznych obiektu, jednak nie większa niż 20 m.

8. Na obszarze objętym planem nie występują:

- 1) tereny górnicze;
- 2) obszary naturalnego osuwania się mas ziemnych;
- 3) udokumentowane złoża;
- 4) krajobrazy priorytetowe określone w audycie krajobrazowym oraz w planach zagospodarowania przestrzennego województwa.

9. Na obszarze objętym planem nie określa się:

- 1) zasad ochrony dziedzictwa kulturowego i zabytków, w tym krajobrazów kulturowych, oraz dóbr kultury współczesnej,
- 2) wymagań wynikających z potrzeb kształtowania przestrzeni publicznych;
- 3) szczególnych warunków zagospodarowania terenów oraz ograniczeń w ich użytkowaniu, w tym zakazu zabudowy,
- 4) sposobu i terminu tymczasowego zagospodarowania, urządzania i użytkowania terenów.

10. Ustalenia w zakresie stawek procentowych, na podstawie których ustala się opłatę, o której mowa w art. 36 ust. 4: Ustala się stawkę procentową, na podstawie której ustala się opłatę, o której mowa w art. 36 ust. 4 ustawy o planowaniu i zagospodarowaniu przestrzennym, w wysokości 30%.

Rozdział 2.

Ustalenia szczegółowe

§ 5. 1. Wyznacza się **tereny obiektów produkcyjnych, składów i magazynów oraz usług**, oznaczone symbolami **1PU** i **2PU**, dla których ustala się:

1) przeznaczenie podstawowe:

- a) obiekty produkcyjne, bazy, składy i magazyny,
- b) zabudowa usługowa;
- c) wolnostojące urządzenia fotowoltaiczne, wytwarzające energię z odnawialnych źródeł energii o mocy zainstalowanej elektrycznej nie większej niż 500 kW,
- d) inne niż wolnostojące urządzenia wytwarzające energię z odnawialnych źródeł energii.

2. W terenach wyznaczonych w ust.1 ustala się następujące warunki zagospodarowania terenów i kształtowania zabudowy:

2) maksymalny wskaźnik powierzchni zabudowy – 60%;

3) wskaźnik intensywności zabudowy:

- a) maksymalny – 0,8,
- b) minimalny – 0,001;

4) maksymalna wysokość zabudowy – 12 m;

5) minimalny wskaźnik powierzchni biologicznie czynnej – 20%,

Rozdział 3.

Ustalenia końcowe


§ 6. Wykonanie uchwały powierza się Burmistrzowi Gminy i Miasta Kozięgłowy.

§ 7. Uchwała wchodzi w życie po upływie 14 dni od dnia jej ogłoszenia w Dzienniku Urzędowym Województwa Śląskiego.

Przewodnicząca Rady Gminy i Miasta Kozięgłowy

Joanna Kołodziejczyk

Załącznik Nr 1 do uchwały Nr 365/XLI/2022
Rady Gminy i Miasta Koziegłowy
z dnia 27 października 2022 r.

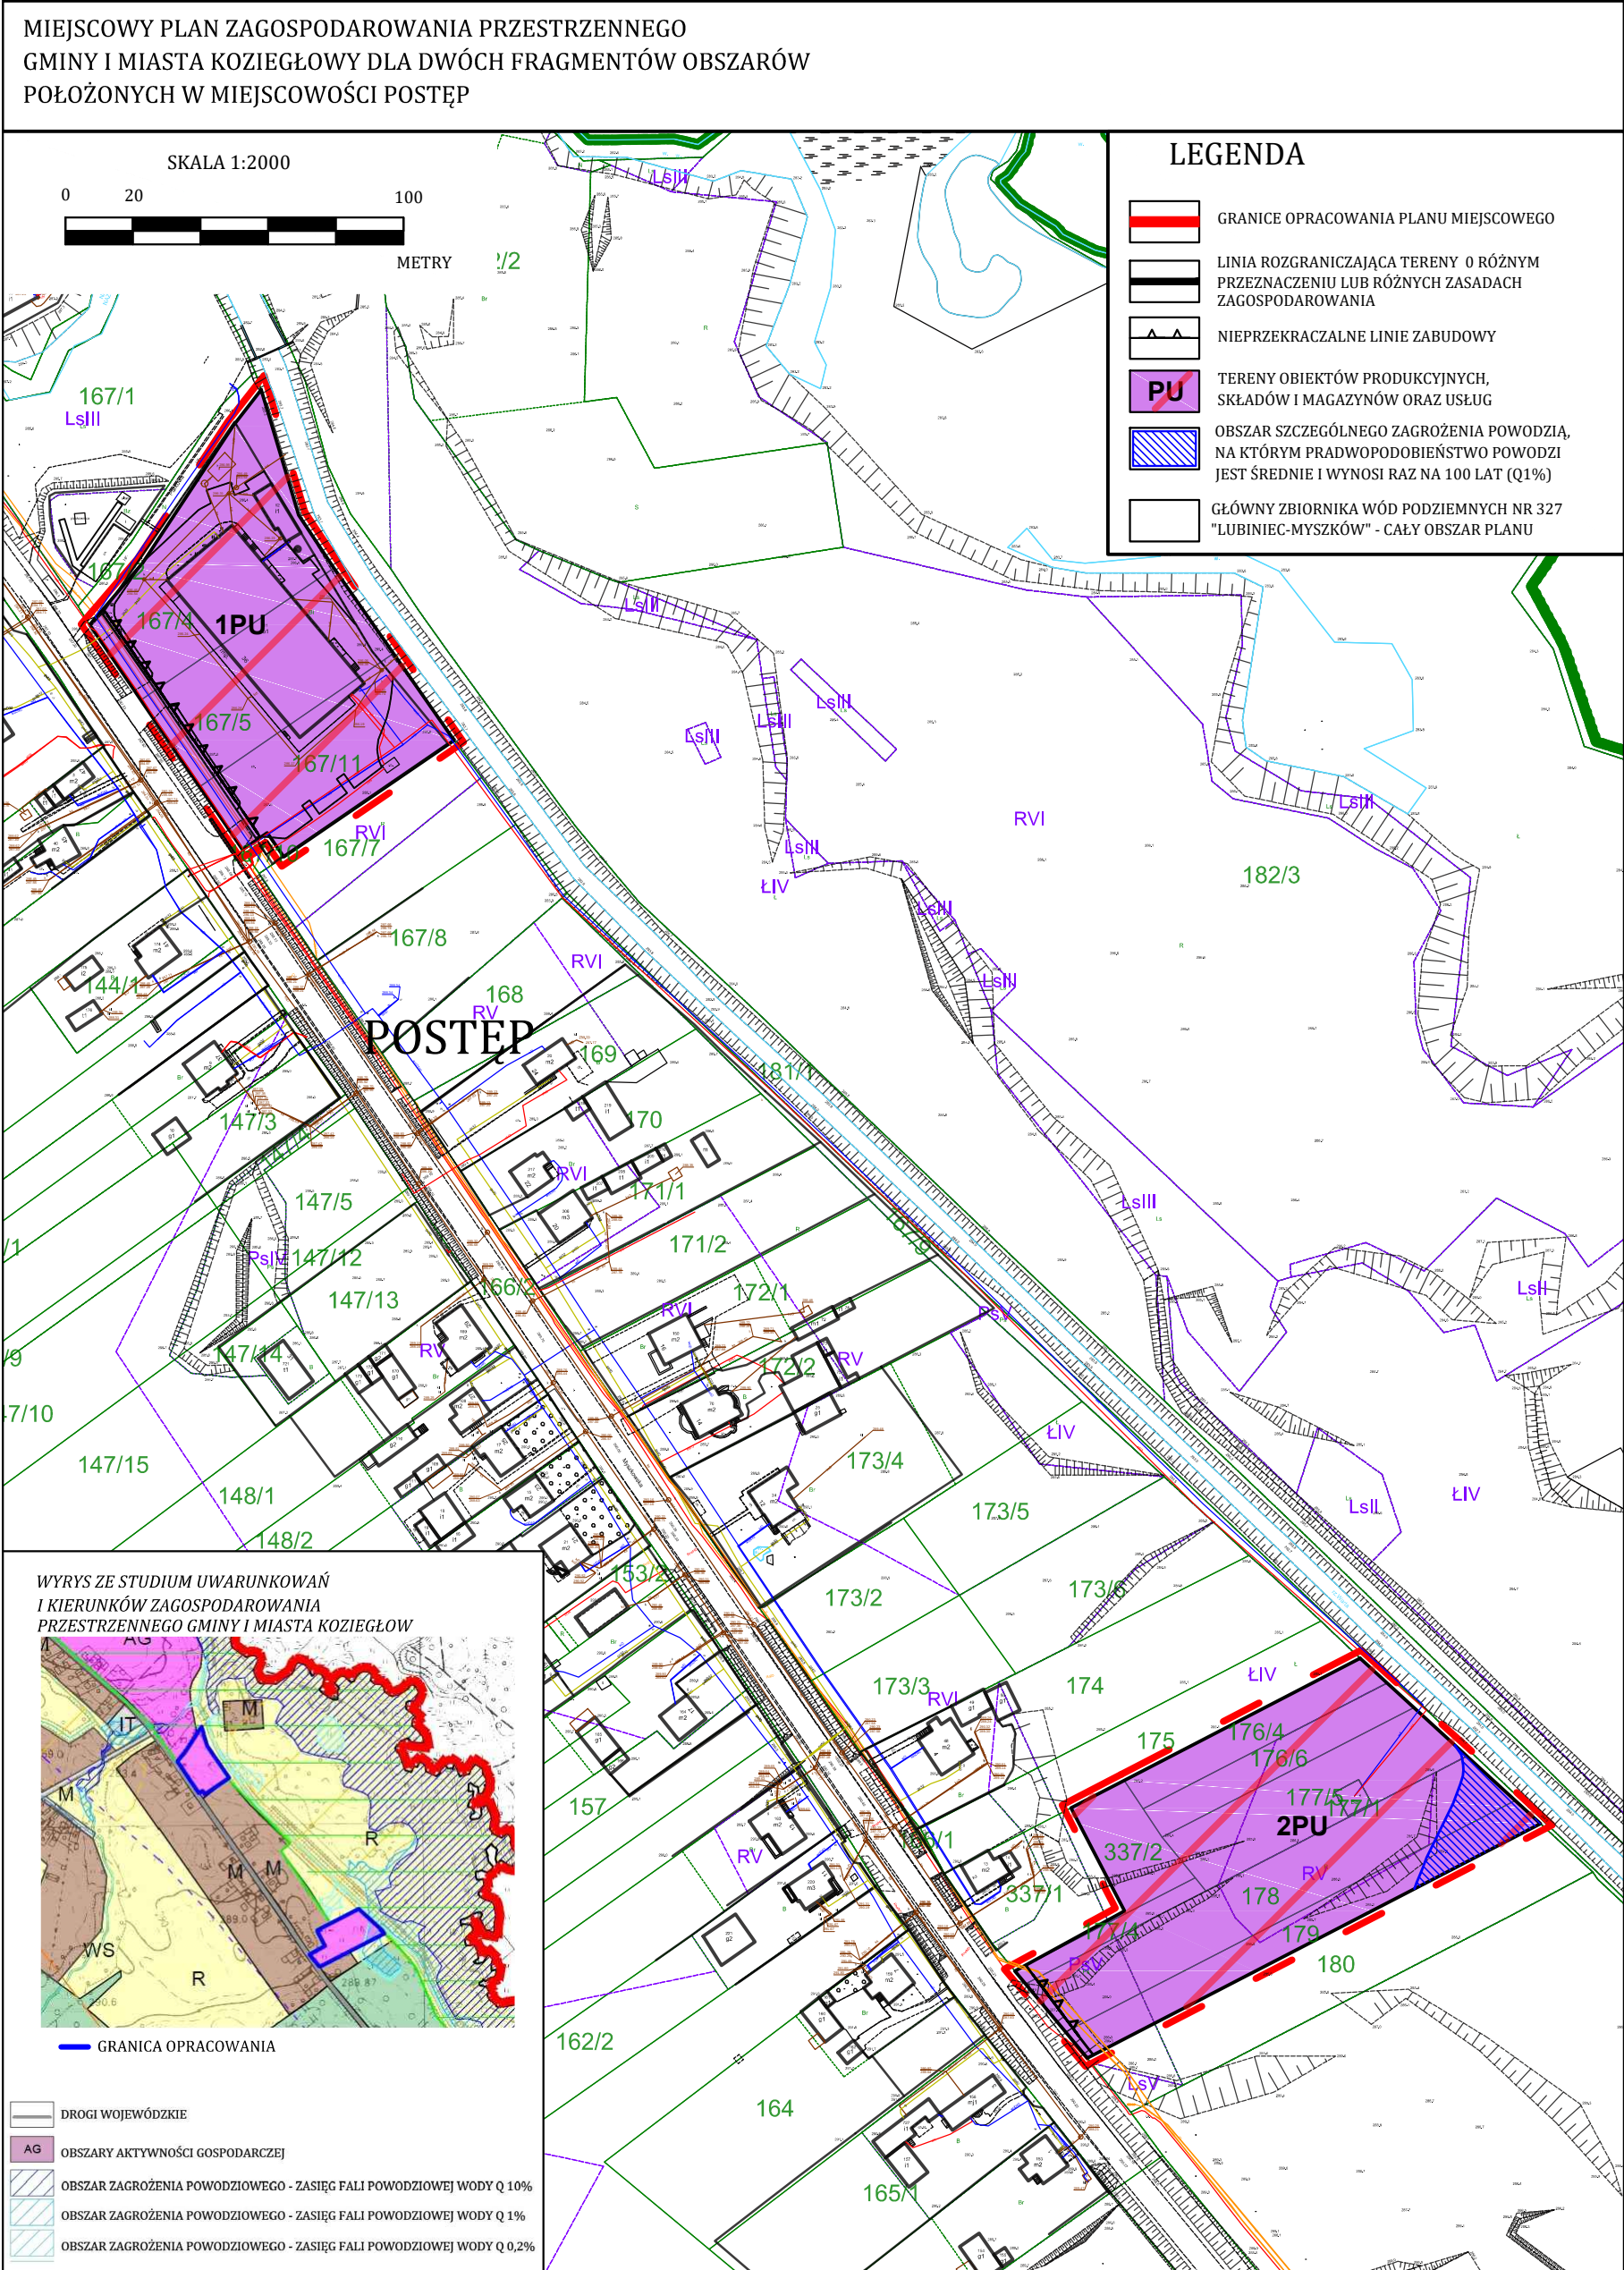

Załącznik Nr 2 do uchwały Nr 365/XLI/2022
Rady Gminy i Miasta Kozięglowy
z dnia 27 października 2022 r.

Rozstrzygnięcie Rady Gminy i Miasta Kozięglowy o sposobie realizacji zapisanych w planie inwestycji z zakresu infrastruktury technicznej, które należą do zadań własnych gminy oraz zasadach ich finansowania, zgodnie z przepisami o finansach publicznych

W związku z brakiem nieuwzględnionych uwag do wyłożonego do publicznego wglądu projektu miejscowego planu zagospodarowania przestrzennego dla fragmentu obszaru położonego w miejscowości Postęp, Rada Gminy i Miasta Kozięglowy nie dokonuje rozstrzygnięć wynikających z art. 20 ust. 1 ustawy z dnia 27 marca 2003 r. o planowaniu i zagospodarowaniu przestrzennym (tekst jednolity: Dz. U. z 2022 r., poz. 503 ze zm.).

Załącznik Nr 3 do uchwały Nr 365/XLI/2022

Rady Gminy i Miasta Kozięgłowy

z dnia 27 października 2022 r.

Rozstrzygnięcie Rady Gminy i Miasta Kozięgłowy o sposobie realizacji zapisanych w planie inwestycji z zakresu infrastruktury technicznej, które należą do zadań własnych gminy oraz o zasadach ich finansowania, zgodnie z przepisami o finansach publicznych

**Rady Gminy i Miasta Kozięgłowy
Rozstrzyga**

o sposobie realizacji zapisanych w miejscowym planie zagospodarowania przestrzennego dla fragmentu obszaru położonego w miejscowości Postęp, inwestycji z zakresu infrastruktury technicznej, które należą do zadań własnych gminy zgodnie z ustawą o samorządzie gminnym z dnia 8 marca 1990 r. (tekst jednolity: Dz. U. z 2022 r., poz. 559 z późn. zm.) oraz zasadach ich finansowania, zgodnie z przepisami o finansach publicznych, w tym ustawie o finansach publicznych z dnia 27 sierpnia 2009 r. (tekst jednolity: Dz. U. z 2021 r., poz. 305 z późn. zm.).

§ 1. W związku z realizacją miejscowego planu zagospodarowania przestrzennego dla dla fragmentu obszaru położonego w miejscowości Postęp – etap I, nie przewiduje się poniesienie nakładów na infrastrukturę techniczną.

Załącznik Nr 4 do uchwały Nr 365/XLI/2022

Rady Gminy i Miasta Kozięłowy

z dnia 27 października 2022 r.

Zalacznik4.gml

Dane przestrzenne, o których mowa w art. 67a ust. 3 i 5 ustawy z dnia 27 marca 2003 r. o planowaniu i zagospodarowaniu przestrzennym (j.t. Dz. U. z 2020 r. poz. 293 z późn. zm.) ujawnione zostaną po kliknięciu w ikonę