



# DZIENNIK URZĘDOWY WOJEWÓDZTWA ŚLĄSKIEGO

Katowice, dnia 18 listopada 2022 r.

Poz. 7376

## POROZUMIENIE

zawarte w dniu 7.11.2022 r.

pomiędzy

**Miastem Bielsko-Biała i Zarządcę Dróg**, Plac Ratuszowy 1, 43-300 Bielsko-Biała  
NIP: 9372686990, REGON: 072181741 reprezentowanym przez  
Pana Przemysława Kamińskiego – Zastępcę Prezydenta Miasta Bielsko-Biała  
zwanym dalej „Przejmującym Zarządcą Drogi”,

a

**Skarbem Państwa – Generalnym Dyrektorem Dróg Krajowych i Autostrad**, działającym przez  
Generalną Dyрекcję Dróg Krajowych i Autostrad Oddział w Katowicach – 40-017 Katowice, ul. Myśliwska  
5, NIP: 9542402923, REGON: 017511575-00050  
reprezentowanym przez

1. Pana Marka Niełacnego – p.o. Dyrektora Oddziału,

2. Pana Łukasza Urycha – Z-cę Dyrektora Oddziału ds. Ekonomiczno-Finansowych zwanym dalej „Dotychczasowym Zarządcą Drogi” w sprawie przekazania zarządzania wraz z docelowym uregulowaniem stanu prawnego drogi klasy dojazdowej, położonej wzdłuż drogi ekspresowej S1 w mieście Bielsko-Biała, obrębie ewidencyjnym Komorowice Krakowskie na działkach o numerach:

nr działki	powierzchnia - ha	księga wieczysta	właściciel
2216/9	0,0063	BB1B/00124891/4	GDDKiA-tz
273/32	0,0323	BB1B/00124891/4	GDDKiA-tz
273/34	0,0039	BB1B/00124891/4	GDDKiA-tz
271/2	0,0095	BB1B/00124891/4	GDDKiA-tz

§ 1. „Dotychczasowy Zarządca Drogi” oświadcza, że na podstawie art. 19 ust. 2 pkt 1 Ustawy z dnia 21 III 1985r. o drogach publicznych jest zarządcą drogi położonej w pasie drogowym drogi ekspresowej S1, wzdłuż tejże drogi ekspresowej, zwanej dalej „Drogą”, zaznaczonej kolorem niebieskim na mapie stanowiącej załącznik do niniejszego Porozumienia.

§ 2. „Dotychczasowy Zarządca Drogi” przekazuje a „Przejmujący Zarządca Drogi” przejmuje zarządzanie Drogą wraz ze wszystkimi kompetencjami zarządcy drogi, wynikającymi z Ustawy z dnia 21 III 1985 r. o drogach publicznych (zwanej dalej Ustawą o drogach publicznych), a w szczególności określonymi w art. 19 ust. 1 i art. 20 tej Ustawy.

§ 3. 1. Wszelkie roszczenia osób trzecich związane ze stanem pasa drogowego Drogi oraz Drogi, pozostające w związku ze zdarzeniami powstałymi do dnia zawarcia Porozumienia, będą załatwiane (rozpatrywane i w razie zasadności zaspakajane) przez „Dotychczasowego Zarządcę Drogi”.

2. Wszelkie roszczenia osób trzecich związane ze stanem pasa drogowego Drogi oraz Drogi, dotyczące zdarzeń powstałych od dnia zawarcia Porozumienia, będą załatwiane (rozpatrywane i w razie zasadności zaspakajane) przez „Przejmującego Zarządcę Drogi”.

§ 4. 1. „Przejmujący Zarządca Drogi” od chwili objęcia zarządzania Drogą sprawuje zarząd Drogą zgodnie z Ustawą o drogach publicznych, w sposób samodzielny, nieodpłatnie i na własny koszt.

2. Porozumienie niniejsze wygaśnie z chwilą przejścia na własność Miasta Bielsko-Biała wszystkich nieruchomości, na których zlokalizowana jest Droga.

§ 5. 1. „Dotychczasowy Zarządca Drogi” wystąpi do Prezydenta Miasta Bielsko-Biała, wykonującego zadania z zakresu administracji rządowej o wygaszenie sprawowanego trwałego zarządu i przejęcie nieruchomości, na których znajduje się Droga do zasobu nieruchomości Skarbu Państwa.

2. „Przejmujący Zarządca Drogi” wystąpi do właściwych organów z wnioskiem o przekazanie na własność Miasta Bielska-Białej nieruchomości Skarbu Państwa, na których zlokalizowana jest Droga.

§ 6. Na podstawie niniejszego Porozumienia „Przejmujący Zarządca Drogi” nie przejmuje żadnych zobowiązań finansowych ani prawnych, wynikających z wydanych decyzji i pozwoleń, pozostających w związku z wykonywaniem zarządu Drogą przez „Dotychczasowego Zarządcę Drogi”.

§ 7. W sprawach nieuregulowanych niniejszym Porozumieniem stosuje się powszechnie obowiązujące przepisy prawa, a w szczególności przepisy ustawy o drogach publicznych.

§ 8. Wszelkie zmiany niniejszego Porozumienia wymagają formy pisemnej pod rygorem nieważności.

§ 9. Niniejsze Porozumienie zostało sporządzone w czterech jednobrzmiących egzemplarzach, po dwa dla każdej ze Stron.

Przejmujący Zarządca Drogi

Dotychczasowy Zarządca Drogi

z up. Prezydenta Miasta  
Zastępca Prezydenta

p.o. Dyrektora Oddziału


**Pzemysław Kamiński**

**mgr inż. Marek Nielacny**

Z-ca Dyrektora ds. Ekonomiczno-Finansowych

**mgr Łukasz Urych**

ZAŁĄCZNIK DO POROZUMIENIA Z DNIA \_\_\_\_\_

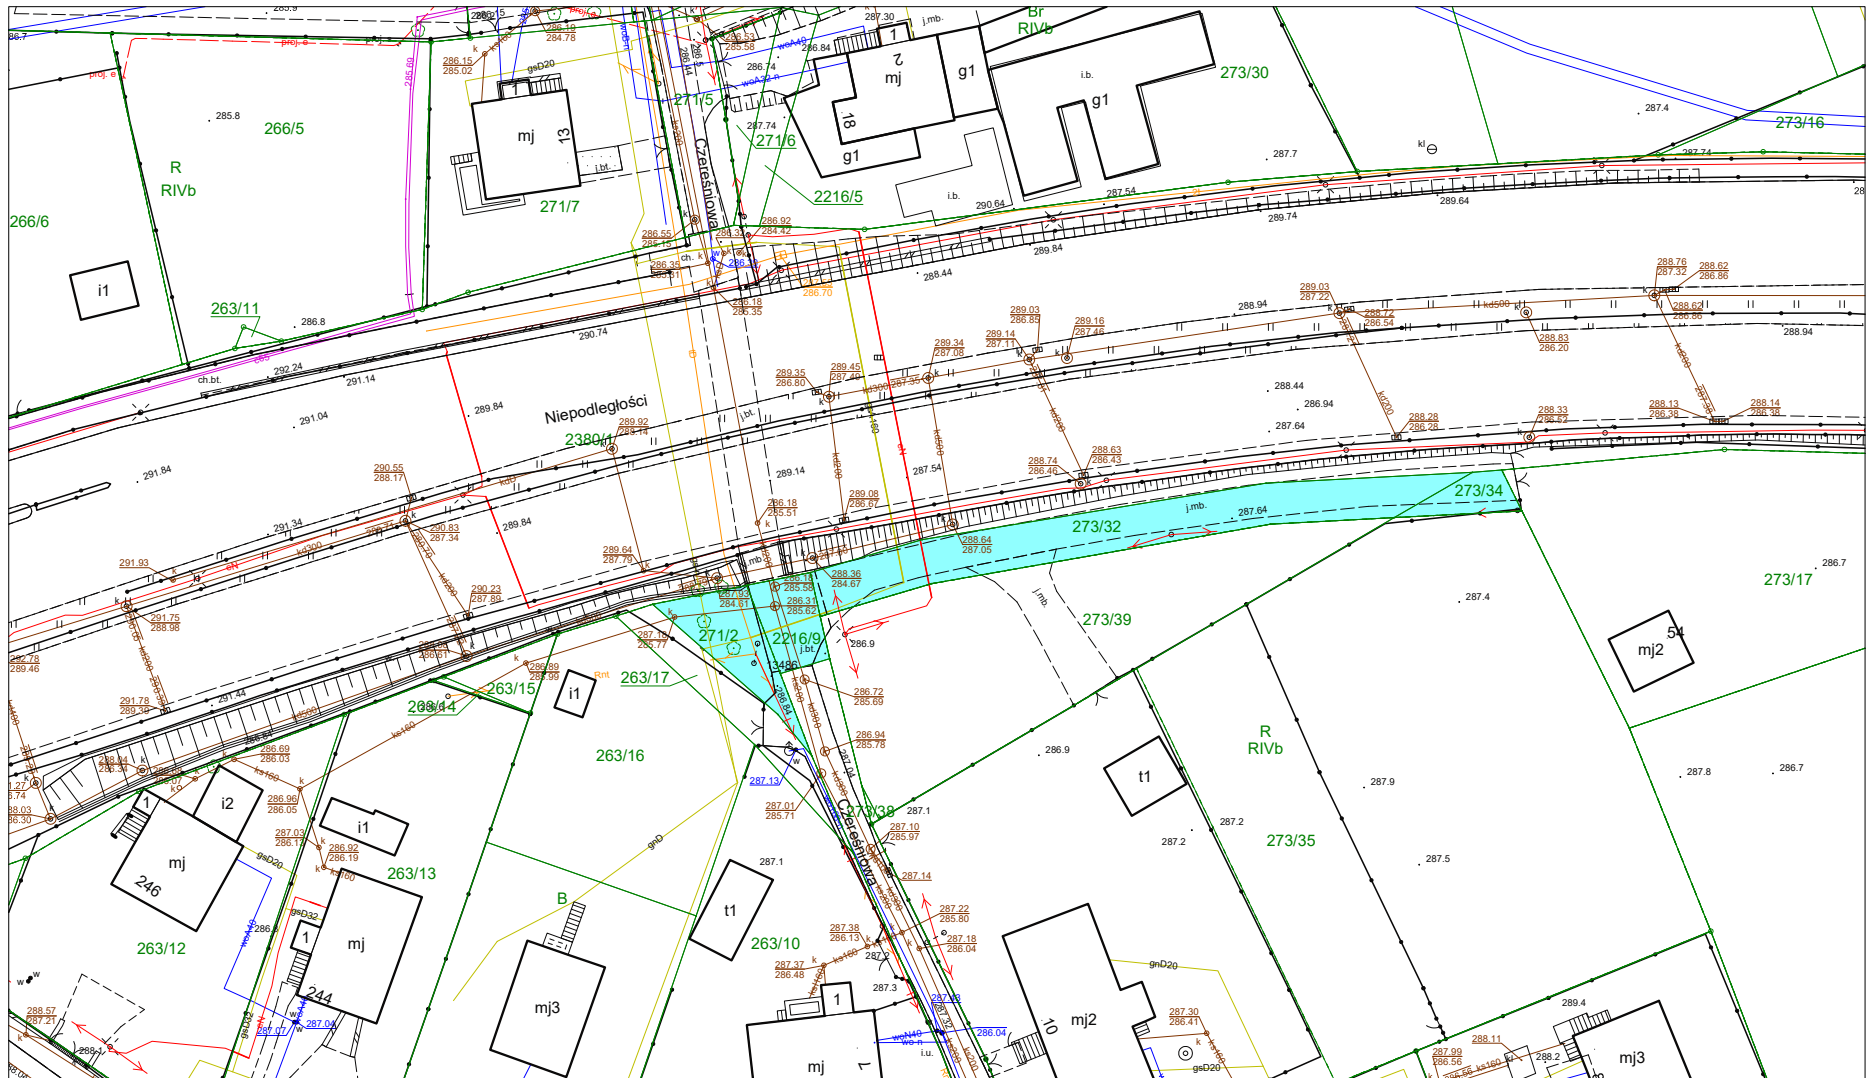

- działki położone w obrębie Komorowice Krakowskie w Bielsku-Białej, zajęte pod drogę serwisową biegnącą w ciągu ul. Niepodległości, stanowiącą drogę wewnętrzną biegnącą od ul. Czereśniowej

SKALA 1:500