



# DZIENNIK URZĘDOWY

## WOJEWÓDZTWA ŚLĄSKIEGO

---

Katowice, dnia 2 czerwca 2023 r.

Poz. 4657

### UCHWAŁA NR LXIII/1007/2023 RADY MIASTA CHORZÓW

z dnia 25 maja 2023 r.

#### **w sprawie zaliczenia fragmentu drogi wewnętrznej – ulicy Osiedlowej położonej w granicach administracyjnych Miasta Chorzów do kategorii dróg gminnych**

Na podstawie art. 18 ust. 2 pkt 15, art. 40 ust. 1, art. 41 ust. 1 i art. 42 ustawy z dnia 8 marca 1990 r. o samorządzie gminnym (t.j. Dz. U. z 2023 r. poz. 40 z późn. zm.), art. 7 ust. 2 ustawy z dnia 21 marca 1985 r. o drogach publicznych (t.j. Dz. U. z 2023 r. poz. 645 z późn. zm.) oraz art. 4 ust. 1, art. 13 pkt 2 ustawy z dnia 20 lipca 2000 r. o ogłaszaniu aktów normatywnych i niektórych innych aktów prawnych (t.j. Dz. U. z 2019 r. poz. 1461)

#### **Rada Miasta Chorzów uchwała**

**§ 1.** Zaliczyć fragment drogi wewnętrznej usytuowany na działce ewidencyjnej o numerze 14/50, zapisanej w księdze wieczystej KA1C/00004499/6, stanowiącej własność Miasta Chorzów, do kategorii dróg gminnych i ustalić jej przebieg od ul. Janasa w kierunku zachodnim. Przebieg drogi gminnej przedstawia w sposób graficzny załącznik do niniejszej uchwały.


**§ 2.** Wykonanie uchwały powierza się Prezydentowi Miasta Chorzów.

**§ 3.** Uchwała wchodzi w życie po upływie 14 dni od dnia jej ogłoszenia w Dzienniku Urzędowym Województwa Śląskiego.

Przewodniczący Rady Miasta Chorzów

**Waldemar Kołodziej**

Załącznik do uchwały Nr LXIII/1007/2023  
Rady Miasta Chorzów z dnia 25 maja 2023 r.

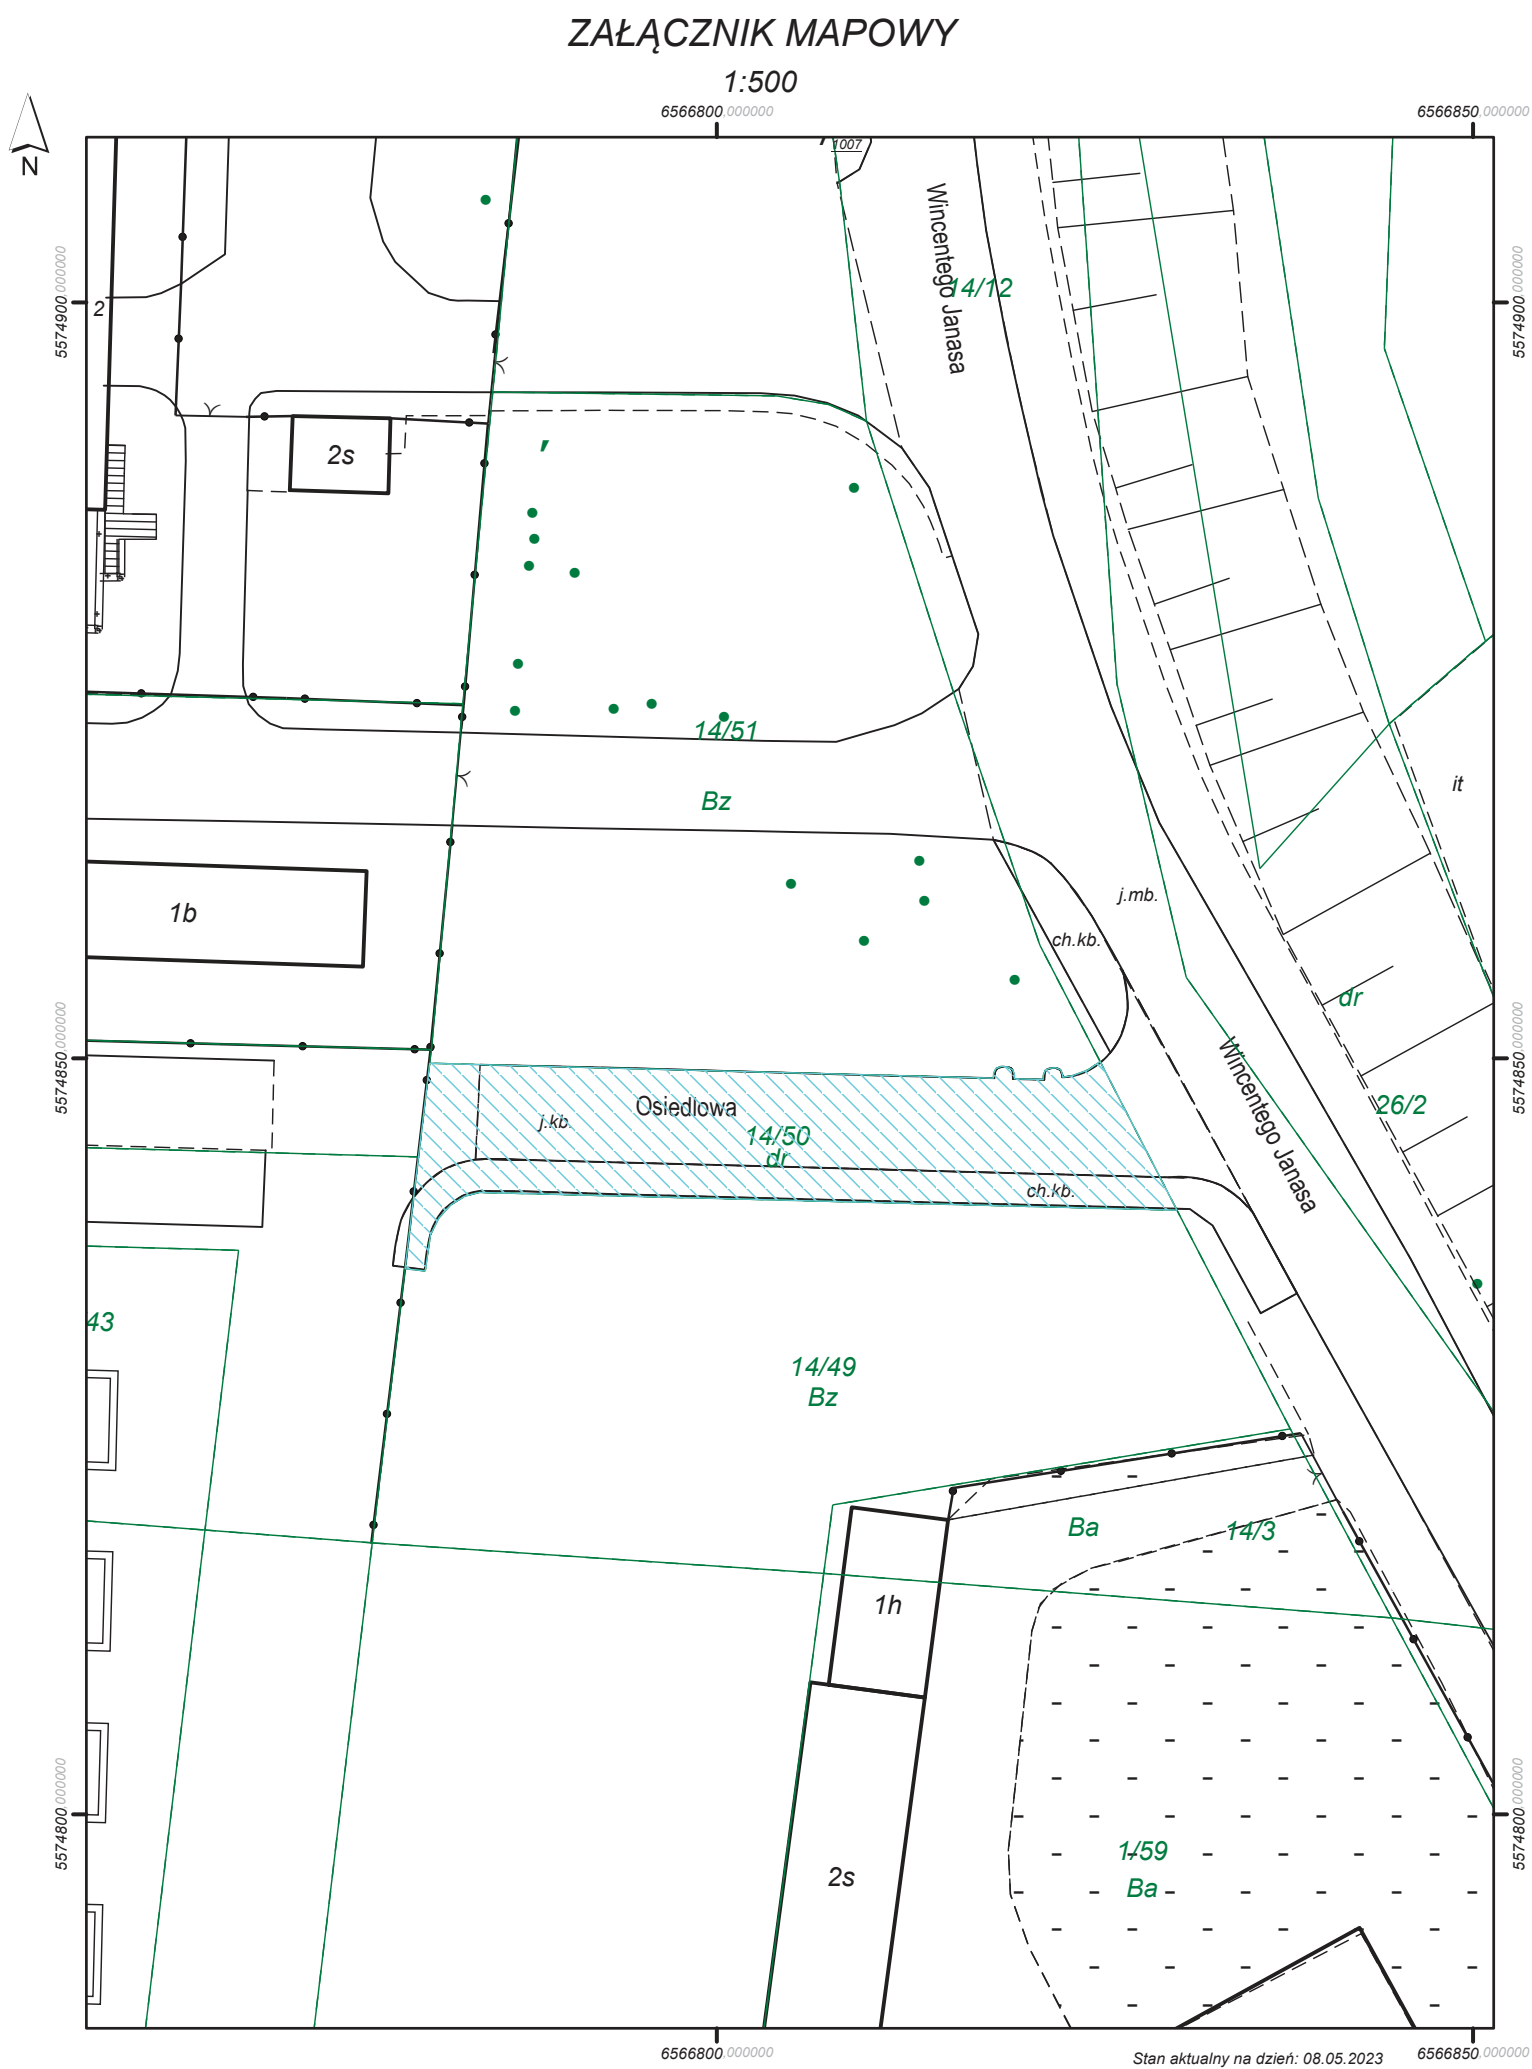

- fragment podlegający zaliczeniu do kategorii dróg gminnych