



DZIENNIK URZĘDOWY WOJEWÓDZTWA ŚLĄSKIEGO

Katowice, dnia 21 czerwca 2023 r.

Poz. 5048

UCHWAŁA NR 452/LVIII/2023 RADY GMINY KONOPISKA

z dnia 13 czerwca 2023 r.

w sprawie Miejscowego planu zagospodarowania przestrzennego „Aleksandria Pierwsza – Ulica Piaskowa”

Na podstawie art. 20 ust. 1 i art. 27 ustawy z dnia 27 marca 2003 r. o planowaniu i zagospodarowaniu przestrzennym (t.j. Dz. U. 2023 , poz. 977) i art. 18 ust. 2 pkt 5 ustawy z dnia 8 marca 1990 r. o samorządzie gminnym (t.j. Dz. U. 2023 r., poz. 40¹⁾) oraz w związku z uchwałą Rady Gminy Konopiska nr 224/XXVIII/2013, z dnia 15 lutego 2013 r.,

po stwierdzeniu braku sprzeczności z ustaleniami Studium uwarunkowań i kierunków zagospodarowania przestrzennego Gminy Konopiska

oraz przyjmując do wiadomości

- a) brak uwag do planu
- b) brak wynikających z ustaleń planu inwestycji z zakresu infrastruktury technicznej, które należą do zadań własnych gminy

Rada Gminy Konopiska uchwała miejscowy plan zagospodarowania przestrzennego „Aleksandria Pierwsza – Ulica Piaskowa”, zwany dalej planem

§ 1. 1. Plan obejmuje teren w sołectwie Aleksandria Pierwsza, w granicach określonych w załączniku nr 1 do uchwały.

2. Plan reguluje – w zakresie określonym w art. 15 Ustawy – zasady zagospodarowania przestrzennego, nieuregulowane jednoznacznie w ogólnie obowiązujących przepisach odrębnych.

§ 2. 1. Integralną częścią planu jest załącznik nr 1 do uchwały – rysunek planu sporządzony na mapie zasadniczej w skali 1:1000.

2. Następujące oznaczenia graficzne w rysunku planu są obowiązującymi ustaleniami planu:

- 1) granice planu;
- 2) linie rozgraniczające tereny o różnym przeznaczeniu lub zasadach zagospodarowania;
- 3) nieprzekraczalne linie zabudowy;
- 4) oznaczenia cyfrowo-literowe określające przeznaczenie i numer terenu.

¹⁾ Zmiana Dz.U.2023 poz. 572

2. Treść podkładów mapowych, istniejące przebiegi infrastruktury technicznej, granice stref ochronnych wyznaczane na podstawie przepisów odrębnych, podziały ewidencyjne (stan w roku 2023) nie są ustaleniem planu, stanowią jedynie informację pomocniczą.

§ 3. Dane przestrzenne planu (plik GML) stanowią załącznik nr 2 do Uchwały.

§ 4. Jeżeli z treści przepisu nie wynika inaczej, użyte w dalszych przepisach określenia oznaczają:

- 1) **ustawa**, bez bliższego sprecyzowania – ustawa z dnia 27 marca 2003 r o planowaniu i zagospodarowaniu przestrzennym;
- 2) **przepisy, przepisy odrębne** – akty prawne inne niż ustawa o planowaniu i zagospodarowaniu przestrzennym a także wydane na ich podstawie przepisy wykonawcze;
- 3) **plan** – ustalenia niniejszej uchwały wraz z załącznikiem graficznym – rysunkiem planu;
- 4) **uchwała** – niniejsza uchwała Rady Gminy Konopiska;
- 5) **rysunek planu** – rysunek na mapie w skali 1:1 000, stanowiący załącznik nr 1 do niniejszej uchwały;
- 6) **teren** – obszar o określonym rodzaju przeznaczenia, wyznaczony na rysunku planu liniami rozgraniczającymi;
- 7) **przeznaczenie podstawowe** – przeznaczenie, które powinno przeważać lub występować jako jedyne na danym obszarze wyznaczonym liniami rozgraniczającymi;
- 8) **przeznaczenie dopuszczalne** – przeznaczenie inne niż podstawowe, które może, na warunkach określonych w uchwale, występować w granicach planu;
- 9) **naturalny poziom terenu** – poziom terenu wynikający z naturalnego ukształtowania powierzchni przed przystąpieniem do realizacji inwestycji;
- 10) **nieprzekraczalna linia zabudowy** – linia jednoznacznie opisana w planie lub oznaczona graficznie na rysunku planu, między którą a drogą nie może znajdować się żadna część żadnego z obiektów kubaturowych zlokalizowanych na działce;
- 11) **usługi nieuciążliwe** – wszelkiego rodzaju działalność nieprodukcyjna oraz działalność niezaliczana do przedsięwzięć mogących znacząco oddziaływać na środowisko, której uciążliwość – w szczególności w zakresie hałasu, zapachu i zapylenia – zamyka się w granicach nieruchomości do której inwestor ma tytuł prawny, niezależnie od utrzymania norm określonych w przepisach odrębnych;
- 12) **działalność uciążliwa** – działalność niespełniająca wymogów określonych w pkt. 11;
- 13) **wysokość do okapu** – wysokość do przecięcia zewnętrznego lica ściany z dolną powierzchnią połączy dachu;
- 14) **dach symetryczny** – dach o jednakowych kątach nachylenia głównych połaci zbiegających się w kalenicy usytuowanej nad środkiem zasadniczej bryły obiektu;
- 15) **działka** – działka budowlana;
- 16) **zabudowa, budynek** – budynki w rozumieniu prawa budowlanego;
- 17) **inne obiekty** – inne niż budynki obiekty budowlane w rozumieniu prawa budowlanego;
- 18) **zabudowa towarzysząca** – zlokalizowane na działce budowlanej budynki powiązane funkcjonalnie z budynkiem o funkcji podstawowej (np. garaże, altany, budynki gospodarcze).

§ 5. 1. W uchwale nie rozstrzyga się w sprawie obszarów: górniczych, szczególnego zagrożenia powodzią i zagrożonych osuwaniem się mas ziemnych, oraz w sprawach dziedzictwa kulturowego i zabytków oraz dóbr kultury współczesnej – ze względu na niewystępowanie w granicach planu.

2. Nie ustala się sposobu i terminu tymczasowego zagospodarowania, urządzania i użytkowania terenów.

3. W granicach planu nie wyznacza się terenów wymagających przeprowadzenia scalenia i podziału.

4. W wypadku przeprowadzania scalenia i podziału nieruchomości niewyznaczonych planem – należy spełnić następujące warunki:

- 1) powierzchnia i kształt wydzielanych działek gruntu powinna umożliwić uzyskanie minimalnych powierzchni działek budowlanych określonym w § 10 ust. 3;
- 2) minimalna szerokość działki budowlanej od strony drogi obsługującej – 22 m;
- 3) działki budowlane dla infrastruktury należy wydzielać bez zbędnych rezerw powierzchni,
- 4) kąt nachylenia granicy bocznej działki w stosunku do pasa drogowego (poza działkami obsługiwanymi bezpośrednio z ul. Piaskowej) nie powinien odchyłać się od kąta prostego o więcej niż 10° .

§ 6. W granicach terenów objętych planem, w zakresie ochrony środowiska i ochrony przyrody ustala się, co następuje:

- 1) zakazuje się lokalizacji obiektów uciążliwych oraz prowadzenia działalności uciążliwej w rozumieniu określonym w § 3 pkt. 12, w szczególności zakazuje się składowania odpadów oraz prowadzenia wszelkiej działalności związanej z ich skupem, segregacją i przeróbką;
- 2) ustala się wymóg stosowania technologii zapewniających ograniczenie uciążliwości do poziomów dopuszczalnych przepisami ustawy – Prawo ochrony środowiska;
- 3) zakazuje się wprowadzania ścieków do ziemi i wód;
- 4) równomierny poziom dźwięku przenikającego do środowiska na granicy terenu inwestycji nie może przekraczać dopuszczalnych wartości określonych jak dla zabudowy mieszkaniowej jednorodzinnej w obowiązujących przepisach z zakresu ochrony środowiska przed hałasem i wibracjami.

§ 7. W zakresie obsługi komunikacyjnej terenu ustala się, co następuje:

- 1) obsługa komunikacyjna działek budowlanych bezpośrednio z ulicy Piaskowej oraz z dojazdów o szerokości nie mniejszej niż wymagana dla drogi pożarowej;
- 2) dopuszcza się wydzielanie odrębnych ciągów pieszo-rowerowych o szerokości nie mniej niż 1,5 m oraz ogólnodostępnych placów;
- 3) obowiązuje zapewnienie niezbędnej liczby miejsc garażowych i/lub parkingowych w granicach działki budowlanej:
 - a) nie mniej niż 2 miejsca na mieszkanie,
 - b) o ile przepisy odrębne nie stanowią inaczej – co najmniej 1 stanowisko na 4 miejsca konsumpcyjne przy lokalach gastronomicznych, 1 stanowisko na 30 m² powierzchni sprzedaży przy obiektach handlowych lub 30 m² powierzchni użytkowej innych obiektów usługowych;
 - c) 1 stanowisko na każdych 4 zatrudnionych, niezależnie od miejsc określonych w lit. a i b.

§ 8. 1. W zakresie obsługi inżynierskiej terenu ustala się, co następuje:

- 1) zaopatrzenie w wodę z istniejącej sieci wodociągowej w ul. Piaskowej;
- 2) odprowadzenie ścieków gospodarczo-bytowych do kanalizacji sanitarnej. Do czasu realizacji sieci kanalizacyjnej ustala się wymóg gromadzenia ścieków w szczelnych zbiornikach i wywóz do oczyszczalni;
- 3) dopuszcza się stosowanie oczyszczalni przydomowych w technologiach niewymagających rozsączania ścieków w gruncie;
- 4) odprowadzenie wód deszczowych:
 - a) z terenów zabudowy mieszkaniowej i usługowej – powierzchniowo w granicach własności i/lub do indywidualnych zbiorników retencyjnych;
 - b) z terenów dróg i placów – do kanalizacji deszczowej lub rowów odwadniających;
- 5) zasilanie w energię elektryczną – z istniejącej sieci NN;
- 6) ogrzewanie obiektów indywidualne, z wykorzystaniem wysoko efektywnych źródeł energii cieplnej charakteryzujących się brakiem lub niskim poziomem emisji substancji do powietrza;
- 7) usuwanie odpadów zgodnie z przepisami gminnymi i przepisami odrębnymi w zakresie usuwania odpadów.

2. Obowiązuje wymóg lokalizacji wszystkich niezbędnych sieci uzbrojenia, z zastrzeżeniem ust. 3, w pasie drogi publicznej i dojazdów.

3. Poza liniami rozgraniczającymi dróg mogą być lokalizowane kolejne sieci, których równoległe ułożenie w szerokości ulicy jest niemożliwe przy zachowaniu przepisów dotyczących ich wzajemnej odległości.

§ 9. 1. Dla terenów wydzielonych liniami rozgraniczającymi ustala się przeznaczenie podstawowe i dopuszczalne.

2. Przeznaczeniu podstawowemu lub dopuszczalnemu, o ile zapis planu nie stanowi inaczej, może zawsze towarzyszyć:

- 1) zielen urządzone;
- 2) komunikacja wewnętrzna (dojazdy, place manewrowe i parkingi, ścieżki rowerowe i piesze);
- 3) urządzenia infrastruktury technicznej, realizowane w formie sieci bądź obiektów wolnostojących, wbudowanych albo podziemnych;
- 4) obiekty małej architektury w rozumieniu ustawy – Prawo budowlane.

§ 10. 1. Ustala się, w granicach określonych na rysunku planu, tereny oznaczone numerami i symbolem **1MN** i **2MN**, z podstawowym przeznaczeniem dla zabudowy mieszkaniowej jednorodzinnej.

2. W granicach terenów określonych w ust. 1 dopuszcza się lokalizację nieuciążliwych usług, wbudowanych w budynek mieszkalny oraz w odrębnych jednokondygnacyjnych obiektach o powierzchni użytkowej do 80 m², zlokalizowanych na działce z budynkiem mieszkalnym albo odrębnej.

3. Minimalną wielkość nowo wydzielanej działki budowlanej określa się na:

- 1) 800 m² dla zabudowy mieszkaniowej;
- 2) 300 m² dla wydzielonych działek usług;
- 3) dla obiektów infrastruktury – zgodnie z przepisami odrębnymi.

4. Nieprzekraczalną linię zabudowy określa się, zgodnie z rysunkiem planu, na:

- 1) 6,0 m od linii rozgraniczającej z drogą publiczną – ul. Piaskową, w granicach terenu 1MN;
- 2) 4,0 m od linii rozgraniczającej z drogą publiczną – ul. Piaskową, w granicach terenu 2 MN;
- 3) 100,0 m od brzegu potoku na działce nr 28.

5. Wyznacza się, oznaczoną na rysunku planu, strefę wolną od zabudowy szerokości 9,0 m wzdłuż linii elektroenergetycznej 15 kV.

6. W granicach terenów określonych w ust. 1 obowiązują następujące ogólne zasady lokalizacji i kształtowania zabudowy:

- 1) obowiązuje wymóg lokalizacji w części działki przylegającej do drogi obsługującej budynków o funkcji podstawowej, przy czym przez budynek o funkcji podstawowej należy rozumieć budynek mieszkalny, budynek mieszkalny z wbudowaną funkcją usługową, lub samodzielny budynek usługowy;
- 2) w wypadku lokalizacji w pierwszej kolejności zabudowy towarzyszącej obowiązuje pozostawienie miejsca pozwalającego na zlokalizowanie, od strony ulicy, zgodnie z prawem budowlanym i z ustaleniami ust. 4 pkt. 1 i 2 budynku o rozmiarach rzutu co najmniej 10x10 m;
- 3) dopuszcza się lokalizację zabudowy towarzyszącej w bocznej i tylnej granicy działki, z wyłączeniem granicy działki zlokalizowanej w granicy terenu objętego planem;
- 4) dopuszczalna całkowita wysokość budynków, z zastrzeżeniem pkt. 10 – 9,0 m ale nie więcej niż 4,0 m od średniego naturalnego poziomu terenu na obrysie budynku do okapu głównych połaci dachu;
- 5) dopuszczalna całkowita wysokość zabudowy towarzyszącej – 6,0 m, nie więcej jednak niż 3,5 m od średniego naturalnego poziomu terenu na obrysie budynku do okapu;
- 6) dopuszczalna wysokość pozostałych obiektów – 12 m;

- 7) dachy w budynkach o funkcji podstawowej dwu- lub czterospadaowe, symetryczne, o nachyleniu głównych połaci w granicach 20-45°;
- 8) dopuszczalna łączna szerokość facjat i lukarn w granicach jednej połaci dachowej nie większa niż 60% szerokości elewacji odpowiadającej tej połaci;
- 9) dachy zabudowy towarzyszącej dwu- lub wielospadowe o spadkach analogicznych jak w budynku o funkcji podstawowej na tej samej działce; dopuszcza się dachy płaskie a dla budynków zlokalizowanych w granicy działki – dachy jednospadowe ze spadkiem w kierunku własnej działki;
- 10) ograniczenie zapisane w pkt. 4 nie dotyczy części budynku o rzucie nieprzekraczającym 35 m², i nie wyższych niż 12,0 m, stanowiących jego akcenty wysokościowe;
- 11) obowiązuje stosowanie materiałów wykończeniowych naturalnych w wyrazie o stonowanej kolorystyce; pokrycie dachów materiałami w odcieniach szarości, brązu i czerwieni;
- 12) maksymalny udział powierzchni zabudowanej w granicach działki budowlanej:
 - a) w zabudowie mieszkaniowej – 30%,
 - b) w zabudowie mieszkaniowo-usługowej – 40%,
 - c) w zabudowie usługowej – 50%;
- 13) intensywność zabudowy od 0,01 do 0,6;
- 14) minimalny udział powierzchni biologicznie czynnej w granicach działki budowlanej:
 - a) w zabudowie mieszkaniowej – 50%,
 - b) w zabudowie mieszkaniowo-usługowej – 40%,
 - c) w zabudowie usługowej – 20%;
- 15) pozostałe zasady sytuowania budynków i kształtowania zabudowy zgodnie z przepisami prawa budowlanego.

§ 11. Ustala się, w granicach określonych na rysunku planu, teren oznaczony symbolem **3KDZ**, z podstawowym przeznaczeniem na drogę publiczną o szerokości pasa drogowego 13,0 m.

2. W granicach terenu określonego w ust. 1 należy zlokalizować jezdnię szerokości co najmniej 5,0 m i chodnik/chodniki dla pieszych.

§ 12. 1. Ustala się, w granicach określonych na rysunku planu, teren oznaczony symbolem **4ZL** – lasy, w rozumieniu ustawy o ochronie gruntów rolnych i leśnych.

2. Zagospodarowanie terenu określonego w pkt. 1 zgodnie z uproszczonym planem zagospodarowania lasów prywatnych.

3. W granicach terenu określonego w ust. 1 dopuszcza się lokalizację niekolidujących z przeznaczeniem podstawowym i niewymagających wyłączania terenu z użytkowania leśnego urządzeń służących wypoczynkowi i rekreacji oraz ciągów pieszych.

§ 13. 1. Ustala się, w granicach określonych na rysunku planu, teren oznaczony numerem i symbolem **5Zn** – z przeznaczeniem na zielenie nieurządzoną.

2. W granicach terenu określonego w ust. 1 dopuszcza się:

- 1) lokalizację niekolidujących z przeznaczeniem podstawowym obiektów małej architektury i urządzeń służących wypoczynkowi i rekreacji,
- 2) tworzenie zbiorników wodnych na zasadach określonych w ustawie – Prawo wodne, w tym z wykorzystaniem urządzeń piętrzących do 1,0 m wysokości


§ 14. Zgodnie z art. 36 ust. 4 ustawy ustala się stawkę jednorazowej opłaty od wzrostu wartości nieruchomości w wysokości 30%.

§ 15. Wykonanie niniejszej uchwały powierza się Wójtowi Gminy Konopiska.

§ 16. Miejscowy plan zagospodarowania przestrzennego określony Uchwałą wchodzi w życie po upływie 30 dni od daty jego opublikowania w Dzienniku Urzędowym Województwa Śląskiego.

Przewodniczący Rady Gminy Konopiska

Edward Baldyga

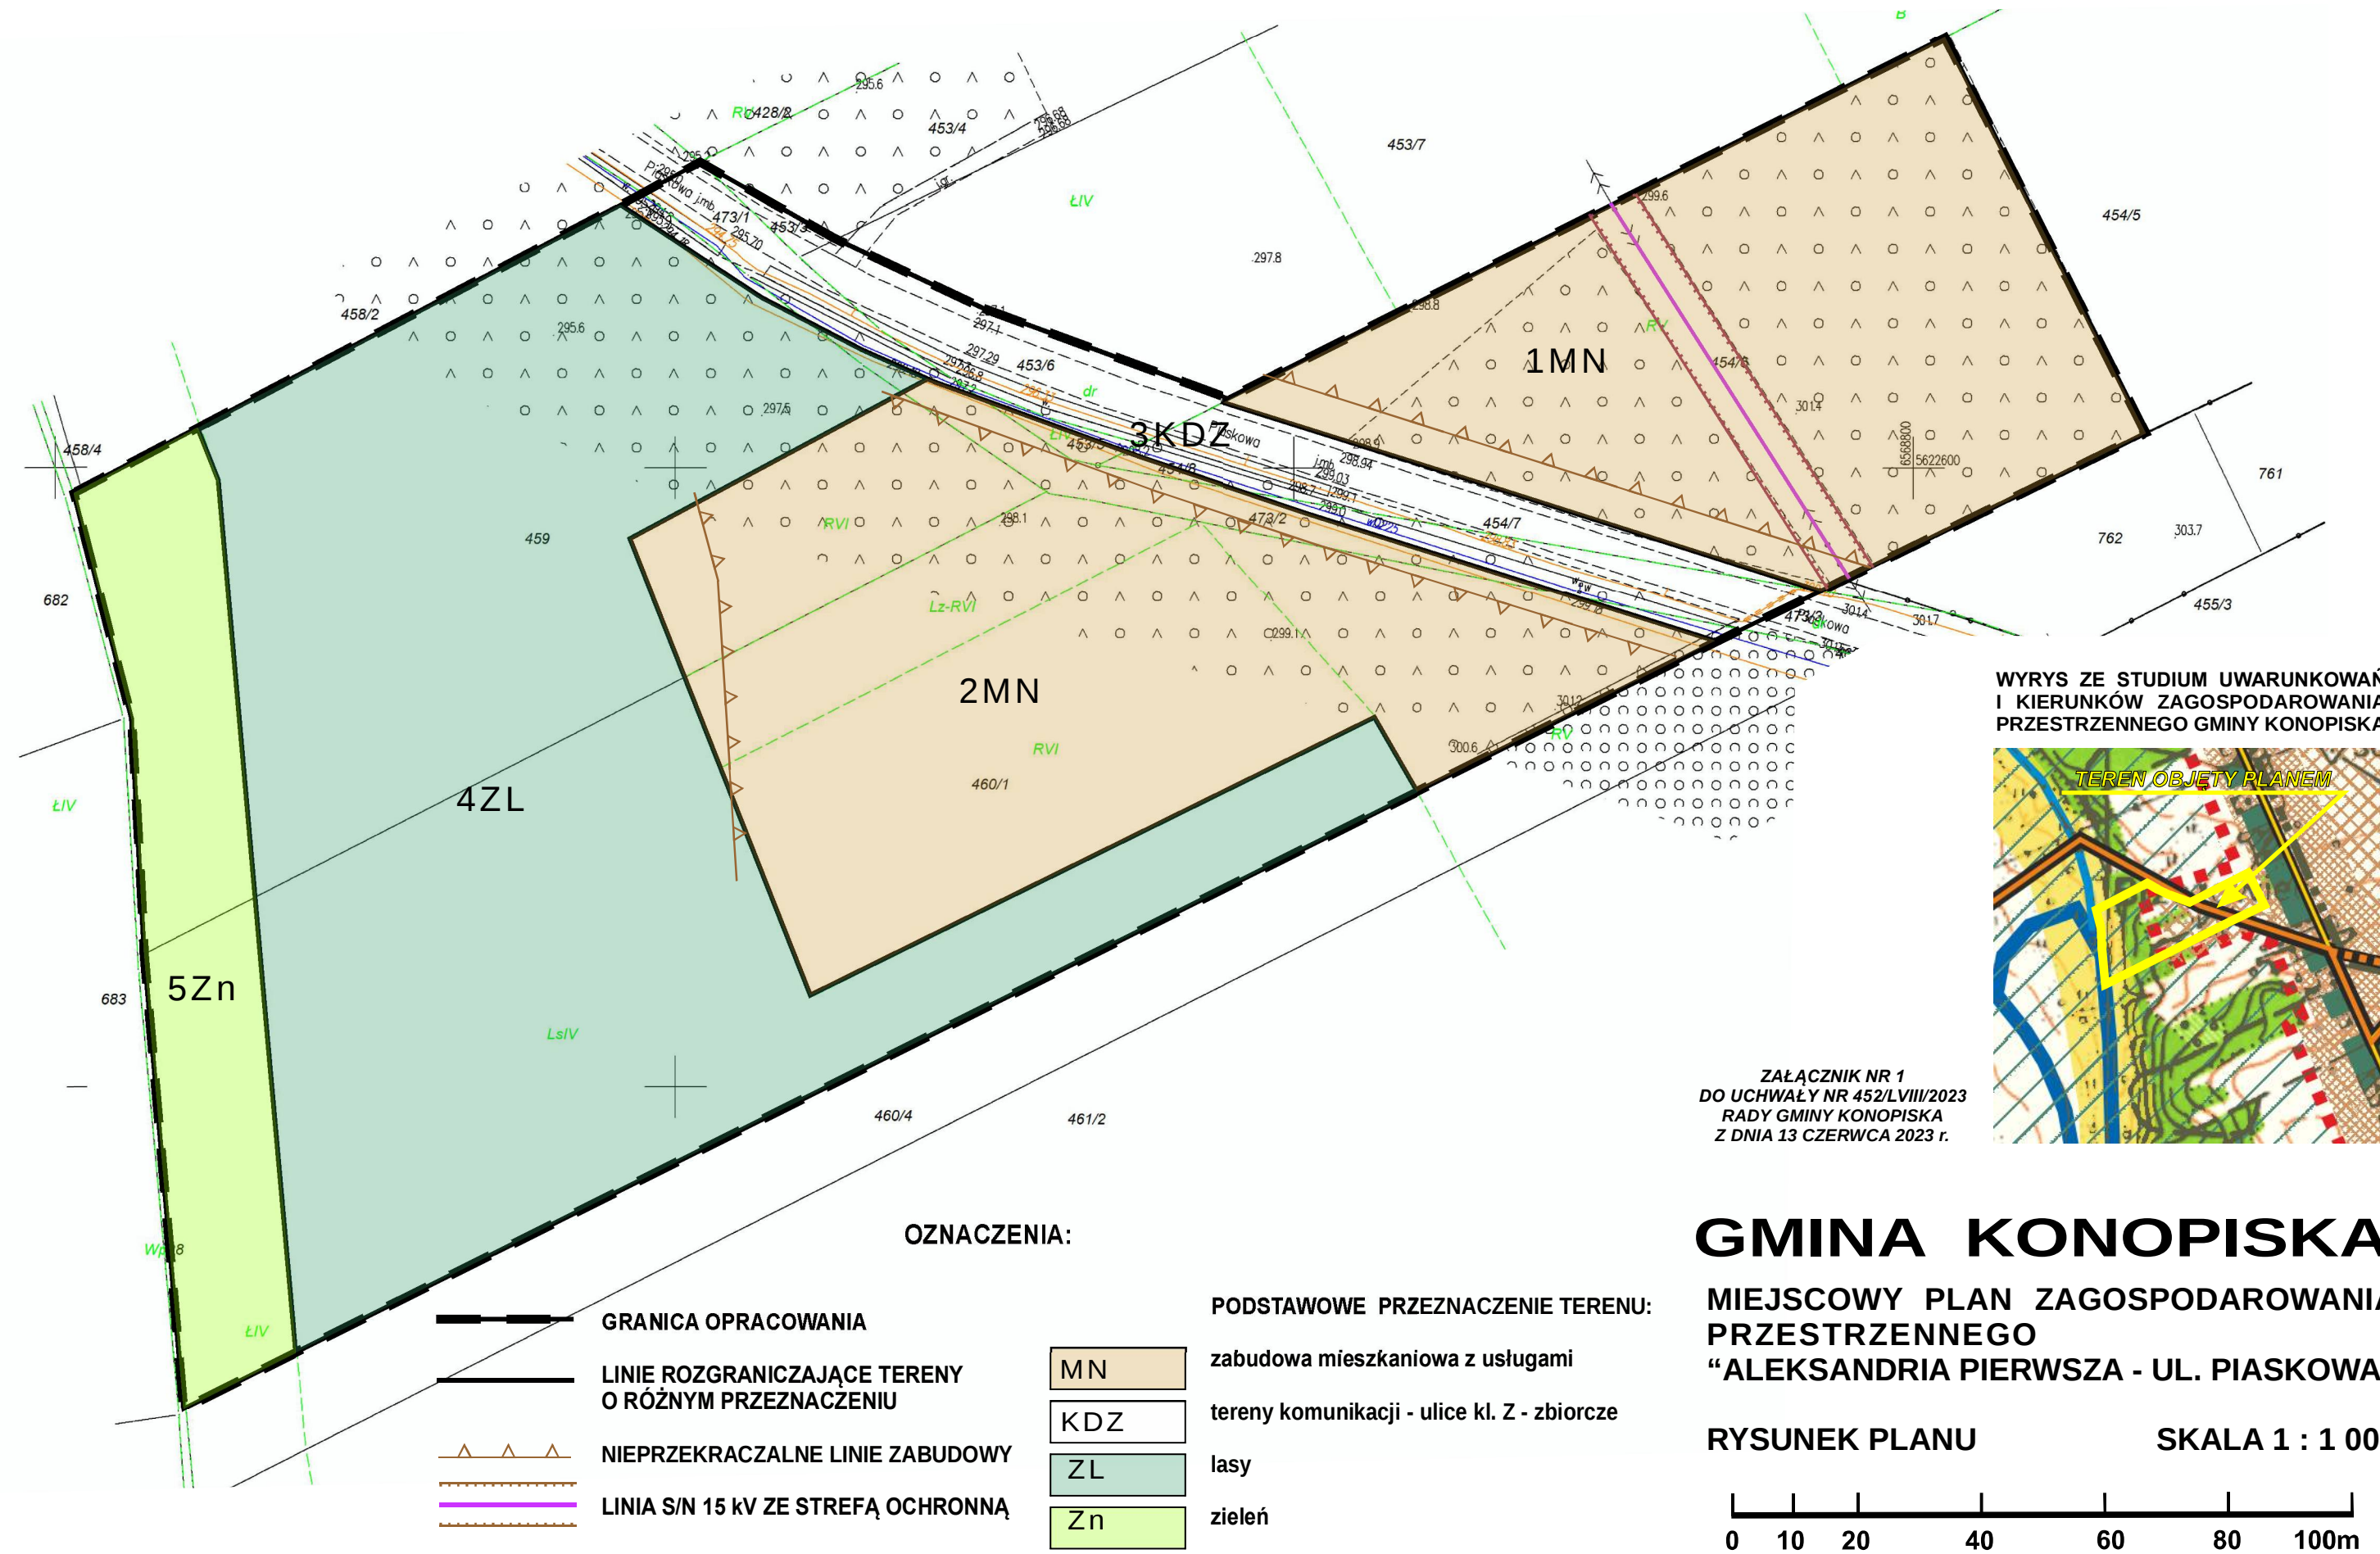

Załącznik Nr 2 do uchwały Nr 452/LVIII/2023

Rady Gminy Konopiska

z dnia 13 czerwca 2023 r.

Zalacznik2.xml

Dane przestrzenne, o których mowa w art. 67a ust. 3 i 5 ustawy z dnia 27 marca 2003 r. o planowaniu i zagospodarowaniu przestrzennym (j.t. Dz. U. z 2020 r. poz. 293 z późn. zm.) ujawnione zostaną po kliknięciu w ikonę