



DZIENNIK URZĘDOWY WOJEWÓDZTWA ŚLĄSKIEGO

Katowice, dnia 29 września 2023 r.

Poz. 7253

UCHWAŁA NR LXI/598/23 RADY MIEJSKIEJ W ŁAZISKACH GÓRNYCH

z dnia 26 września 2023 r.

w sprawie zaliczenia dróg wewnętrznych do kategorii dróg gminnych oraz ustalenia ich przebiegu i lokalizacji

Na podstawie art. 18 ust. 2 pkt 15 ustawy z dnia 8 marca 1990 r. o samorządzie gminnym (t.j. Dz. U. z 2023 r. poz. 40 z późniejszymi zmianami) oraz art. 7 ust. 2 i ust. 3 oraz art. 2a ust. 2 ustawy z dnia 21 marca 1985 r. o drogach publicznych (t.j. Dz. U. z 2023 r. poz. 645 z późniejszymi zmianami) oraz po zasięgnięciu opinii Zarządu Powiatu Mikołowskiego,

Rada Miejska w Łaziskach Górnych uchwala co następuje:

§ 1. 1) Zalicza się do kategorii dróg gminnych drogi wewnętrzne stanowiące własność Gminy Łaziska Górne, tj.:

Załącznik nr	Nazwa ulicy	Skala mapy
1.	Bažantów – dz. 2038/5	1:1000
2.	Akacyjowa - dz. 1362/12, 1364/12, 1371/14, 1365/12, 1366/12, 1368/12, 1367/12	1:2000
	Głogowa dz.1363/12, 1369/14	
	Przysiółki dz. 1589/12, 1273/12, cz. 1338/12	
3.	Wesoła – dz. 2139/18, 2144/18, 2147/18	1:1000
4.	Wiosenna – dz.1852/60, 1849/60, 1845/60, 1850/61, 1221/106	1:1000
5.	Piękna – dz. 2182/18, 2018/18	1:1000
6.	Skowronków – dz. 2183/18, 2190/19, 2185/18, 2192/22, 2194/27, 1115/27, 2224/18, 2234/18, 2239/18	1:2000
7.	Orzeska – boczna dz. 1928/3, 1927/3, 2121/4	1:1000

2) Przebieg i lokalizację dróg, o których mowa w § 1 określają załączniki będące integralną częścią uchwały.


§ 2. Wykonanie Uchwały powierza się Burmistrzowi Miasta.

§ 3. Uchwała wchodzi w życie po upływie 14 dni od dnia jej ogłoszenia w Dzienniku Urzędowym Województwa Śląskiego.


Przewodniczący Rady Miejskiej

Tadeusz Król


Załącznik Nr 1 do uchwały Nr LXI/598/23
Rady Miejskiej w Łaziskach Górnych
z dnia 26 września 2023 r.

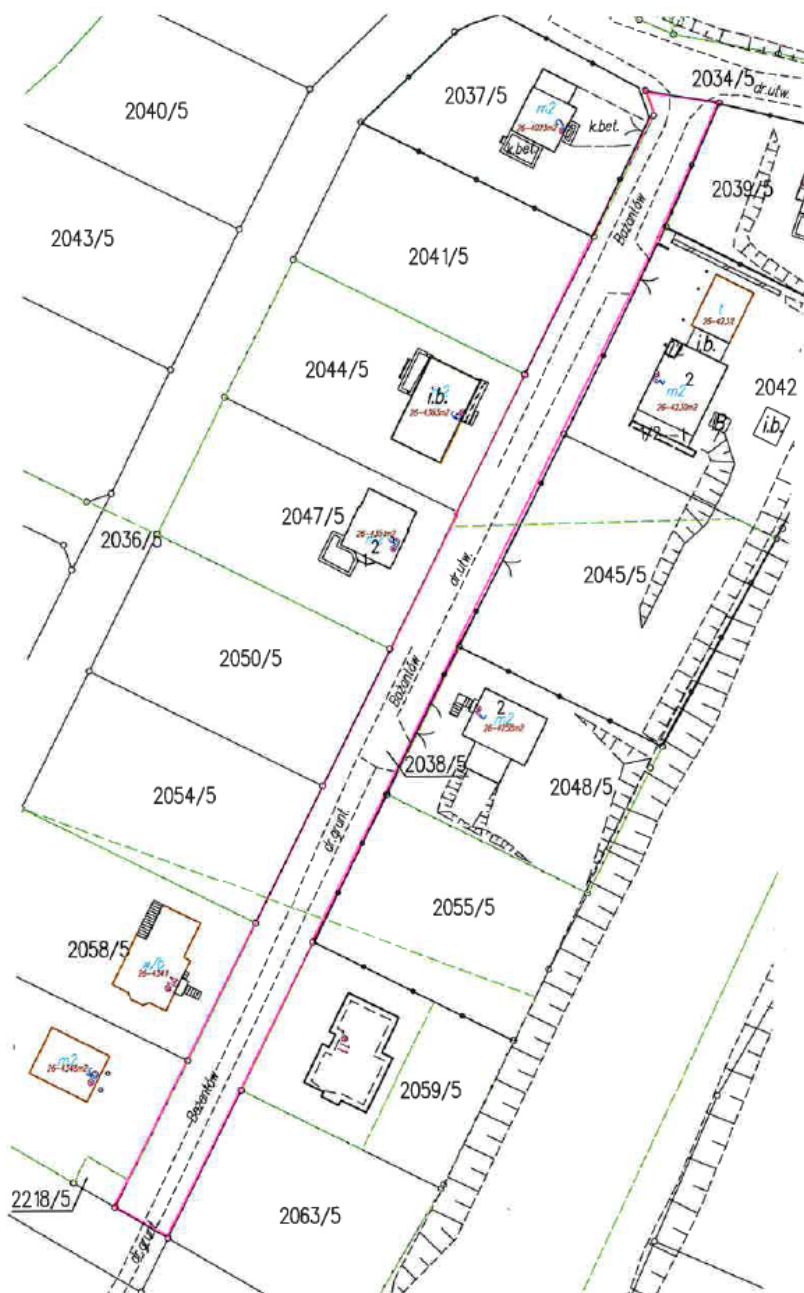

Załącznik Nr 2 do uchwały Nr LXI/598/23
Rady Miejskiej w Łaziskach Górnych
z dnia 26 września 2023 r.

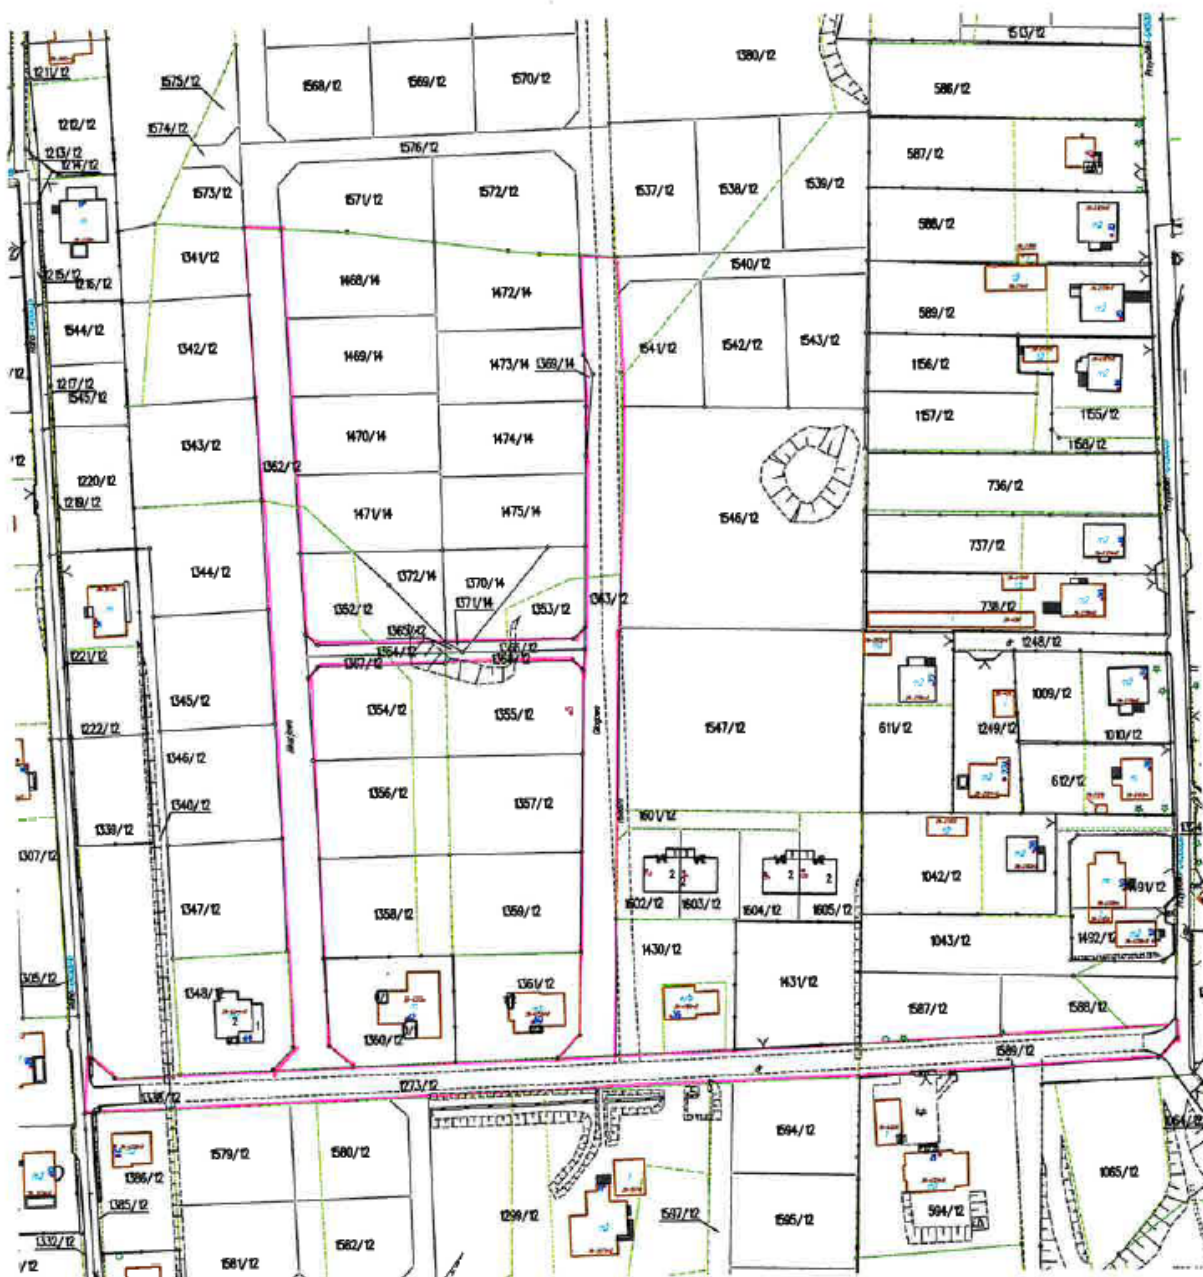


Załącznik Nr 3 do uchwały Nr LXI/598/23
Rady Miejskiej w Łaziskach Górnych
z dnia 26 września 2023 r.

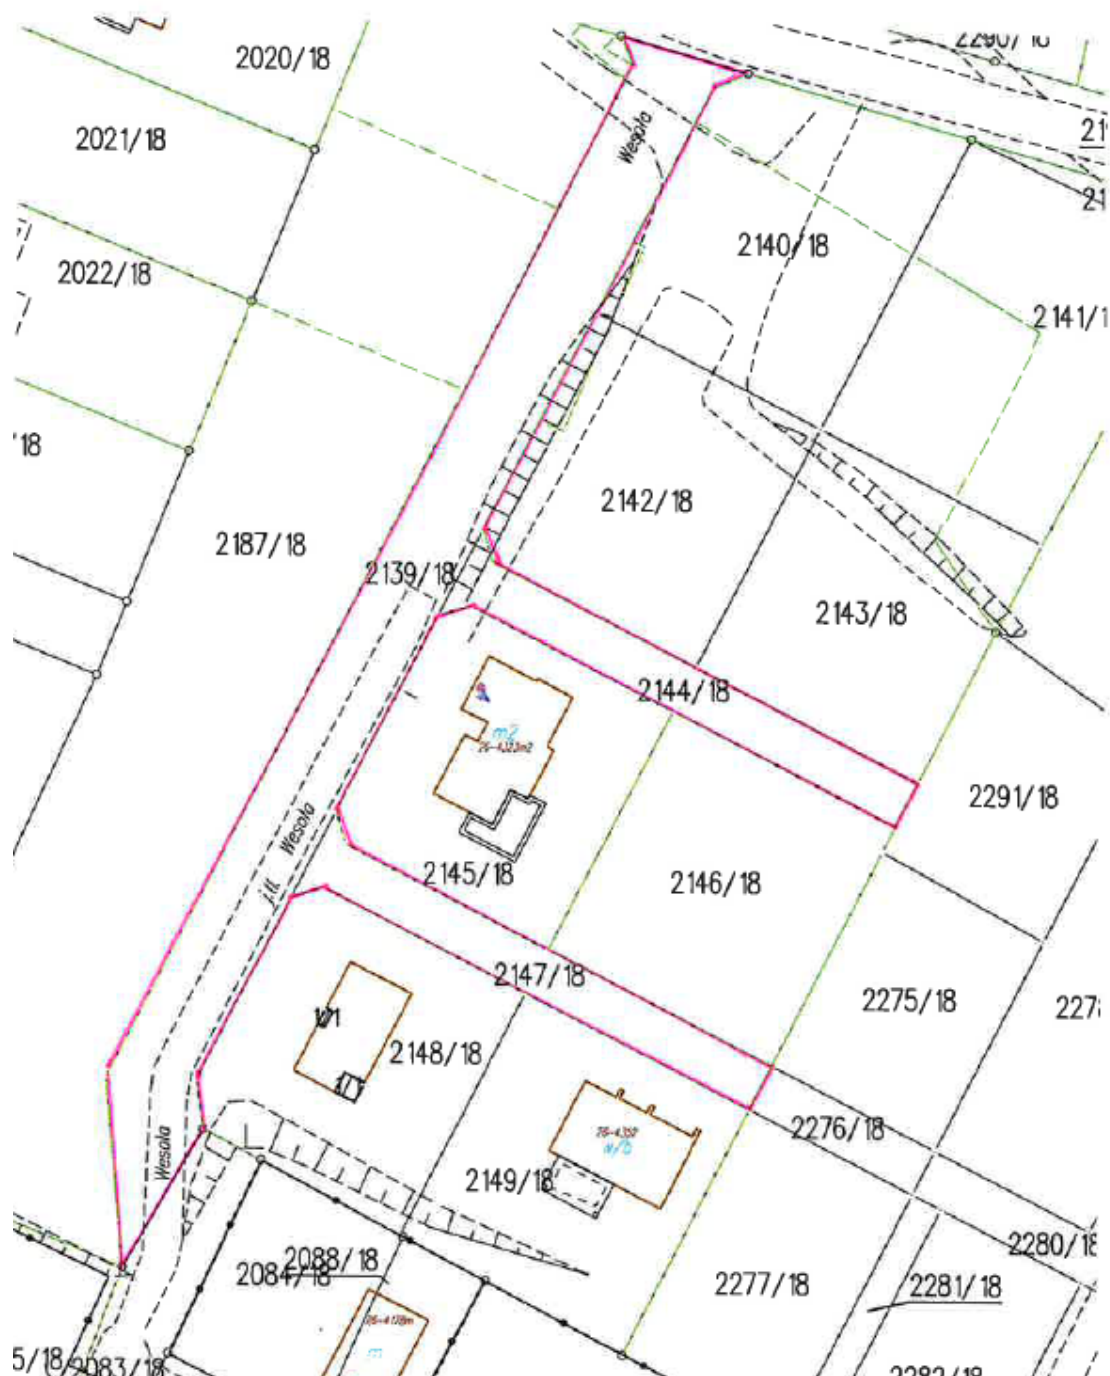


Załącznik Nr 4 do uchwały Nr LXI/598/23
Rady Miejskiej w Łaziskach Górnych
z dnia 26 września 2023 r.



Załącznik Nr 5 do uchwały Nr LXI/598/23
Rady Miejskiej w Łaziskach Górnych
z dnia 26 września 2023 r.

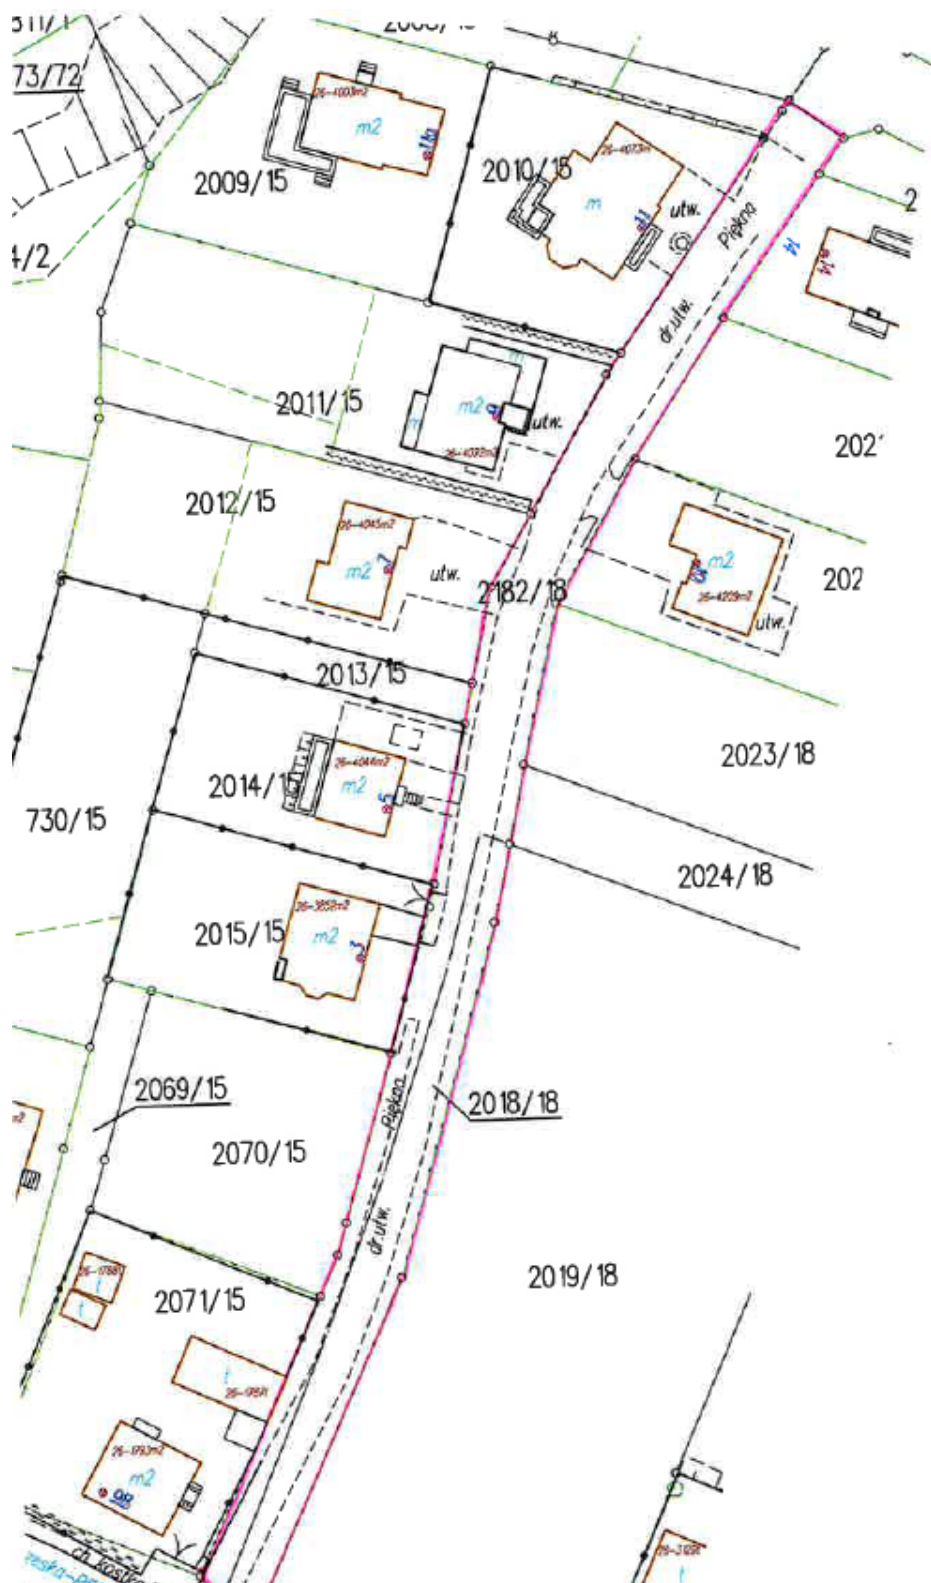

Załącznik Nr 6 do uchwały Nr LXI/598/23
Rady Miejskiej w Łaziskach Górnych
z dnia 26 września 2023 r.

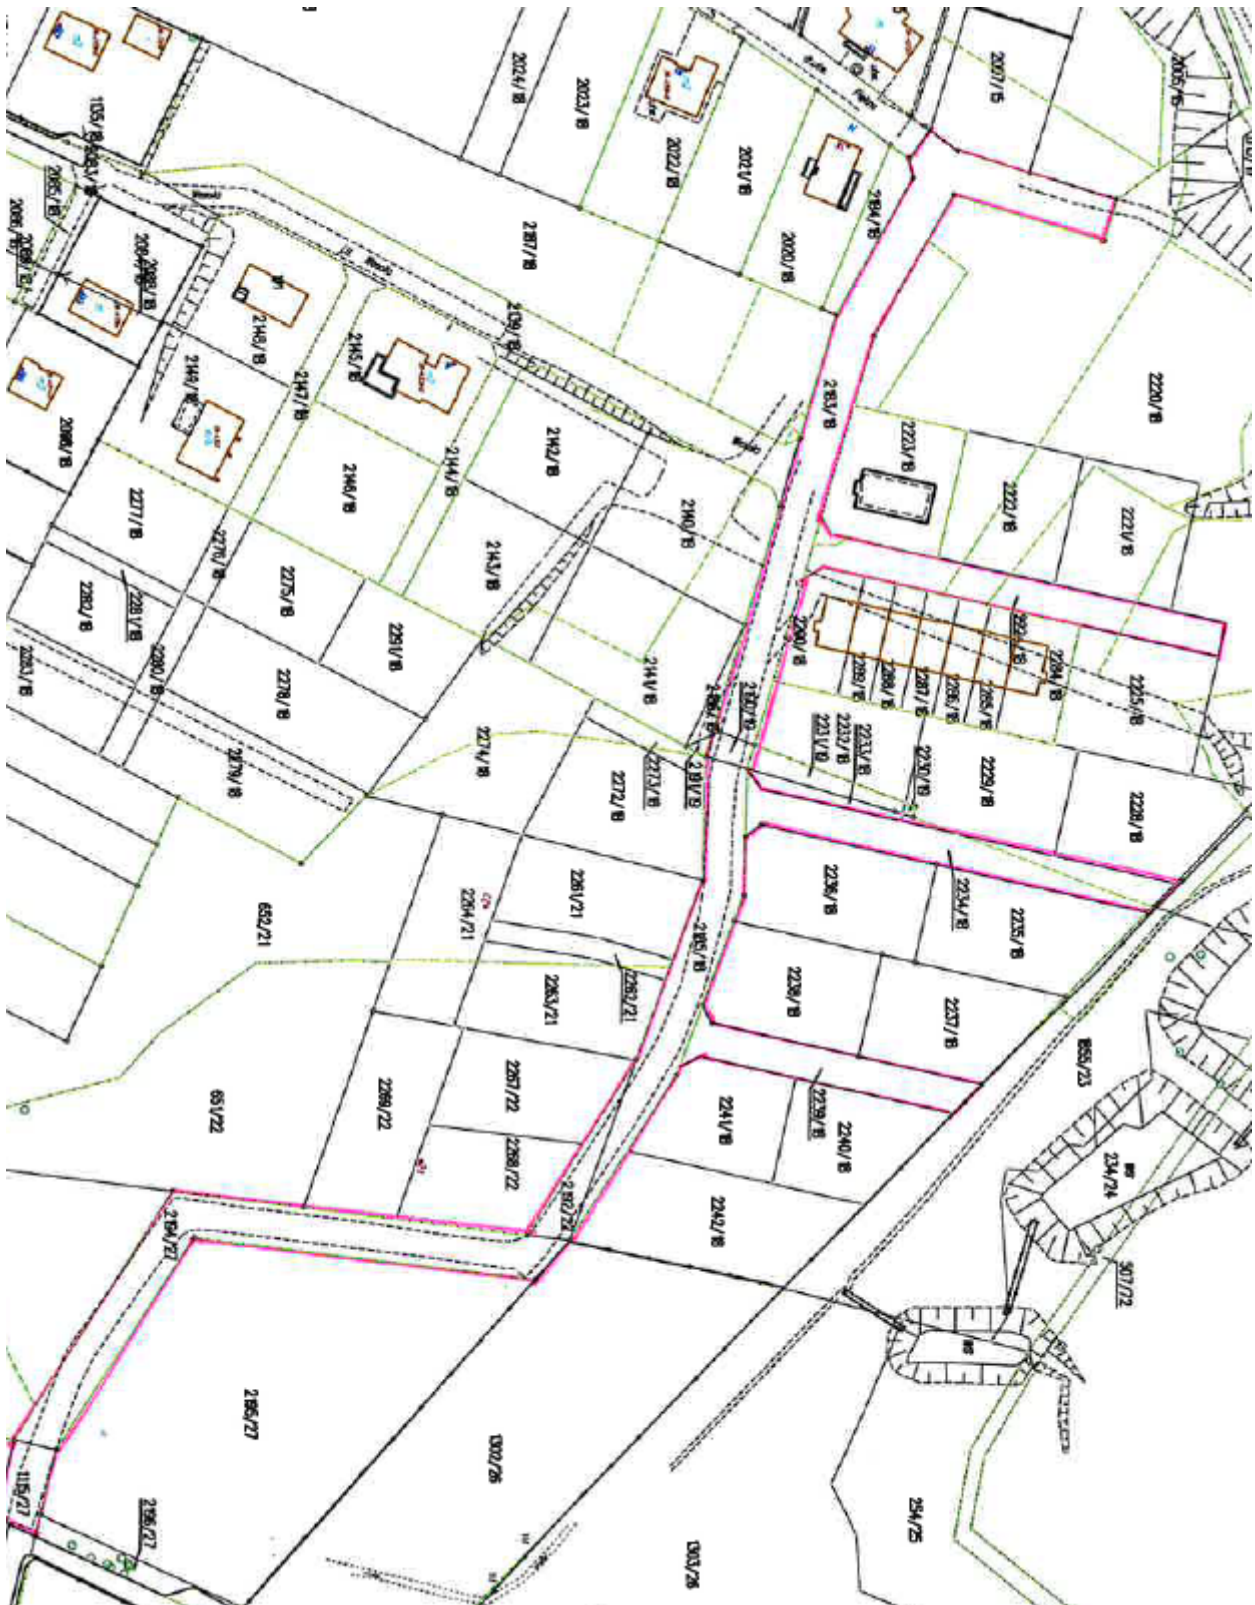

Załącznik Nr 7 do uchwały Nr LXI/598/23
Rady Miejskiej w Łaziskach Górnych
z dnia 26 września 2023 r.

