



DZIENNIK URZĘDOWY WOJEWÓDZTWA ŚLĄSKIEGO

Katowice, dnia 3 października 2023 r.

Poz. 7361

UCHWAŁA NR LXXV/599/23 RADY MIEJSKIEJ W ŚWIĘTOCHŁOWICACH

z dnia 28 września 2023 r.

w sprawie zaliczenia ulicy Przemysłowej oraz Zielonej zlokalizowanych na terenie miasta Świętochłowice do kategorii dróg publicznych gminnych wraz z ustaleniem ich przebiegu oraz zmiany przebiegu dróg gminnych ulicy Chrobrego i Imieli oraz drogi powiatowej ulicy Śląskiej

Na podstawie art. 18 ust. 2 pkt 15, art. 40 ust. 1, art. 41 ust. 1 oraz art. 42 ustawy z dnia 8 marca 1990 r. o samorządzie gminnym (tekst jednolity Dz. U. z 2023 r. poz. 40 z późn. zm.), art. 6a ust. 3, art. 7 ust. 2 i 3 ustawy z dnia 21 marca 1985 r. o drogach publicznych (tekst jednolity Dz. U. z 2023 r. poz. 645 z późn. zm.) na wniosek Prezydenta Miasta Świętochłowice,

Rada Miejska w Świętochłowicach uchwała co następuje:

§ 1. Zalicza się drogi ul. Przemysłową oraz ul. Zieloną ujęte w załączniku nr 1 do niniejszej uchwały do dróg publicznych kategorii gminnej wraz z ustaleniem ich przebiegu. Przebiegi dróg oznaczono na mapach sytuacyjnych stanowiących załączniki od nr 1 do nr 10 do załącznika nr 1.

§ 2. Zmienia się przebieg dróg gminnych ul. Chrobrego i ul. Imieli ujętych w załączniku nr 2 do niniejszej uchwały. Przebiegi dróg oznaczono na mapach sytuacyjnych stanowiących załączniki od nr 1 do nr 9 do załącznika nr 2.

§ 3. Zmienia się przebieg drogi powiatowej ul. Śląskiej ujętej w załączniku nr 3 do niniejszej uchwały. Przebieg drogi oznaczono na mapach sytuacyjnych stanowiących załączniki nr 1 do 7 do załącznika nr 3.

§ 3. Wykonanie uchwały powierza się Prezydentowi Miasta Świętochłowice.

§ 4. Uchwała podlega ogłoszeniu w Dzienniku Urzędowym Województwa Śląskiego.

§ 5. Uchwała wchodzi w życie po upływie 14 dni od dnia ogłoszenia w Dzienniku Urzędowym Województwa Śląskiego.


Przewodniczący Rady Miejskiej w Świętochłowicach

Bartosz Karcz


Załącznik Nr 1 do uchwały Nr LXXV/599/23
Rady Miejskiej w Świętochłowicach
z dnia 28 września 2023 r.

L. p.	Nazwa ulicy	Przebieg	
		od	do
1	ul. Przemysłowa	ul. Mickiewicza	łącznicy zjazdowej z Drogową Trasą Średnicową
2	ul. Zielona	ul. Śląskiej	skrzyżowania (ronda) ul. Wojska Polskiego i ul. Ceramicznej


Załącznik Nr 1 do Załącznika Nr 1

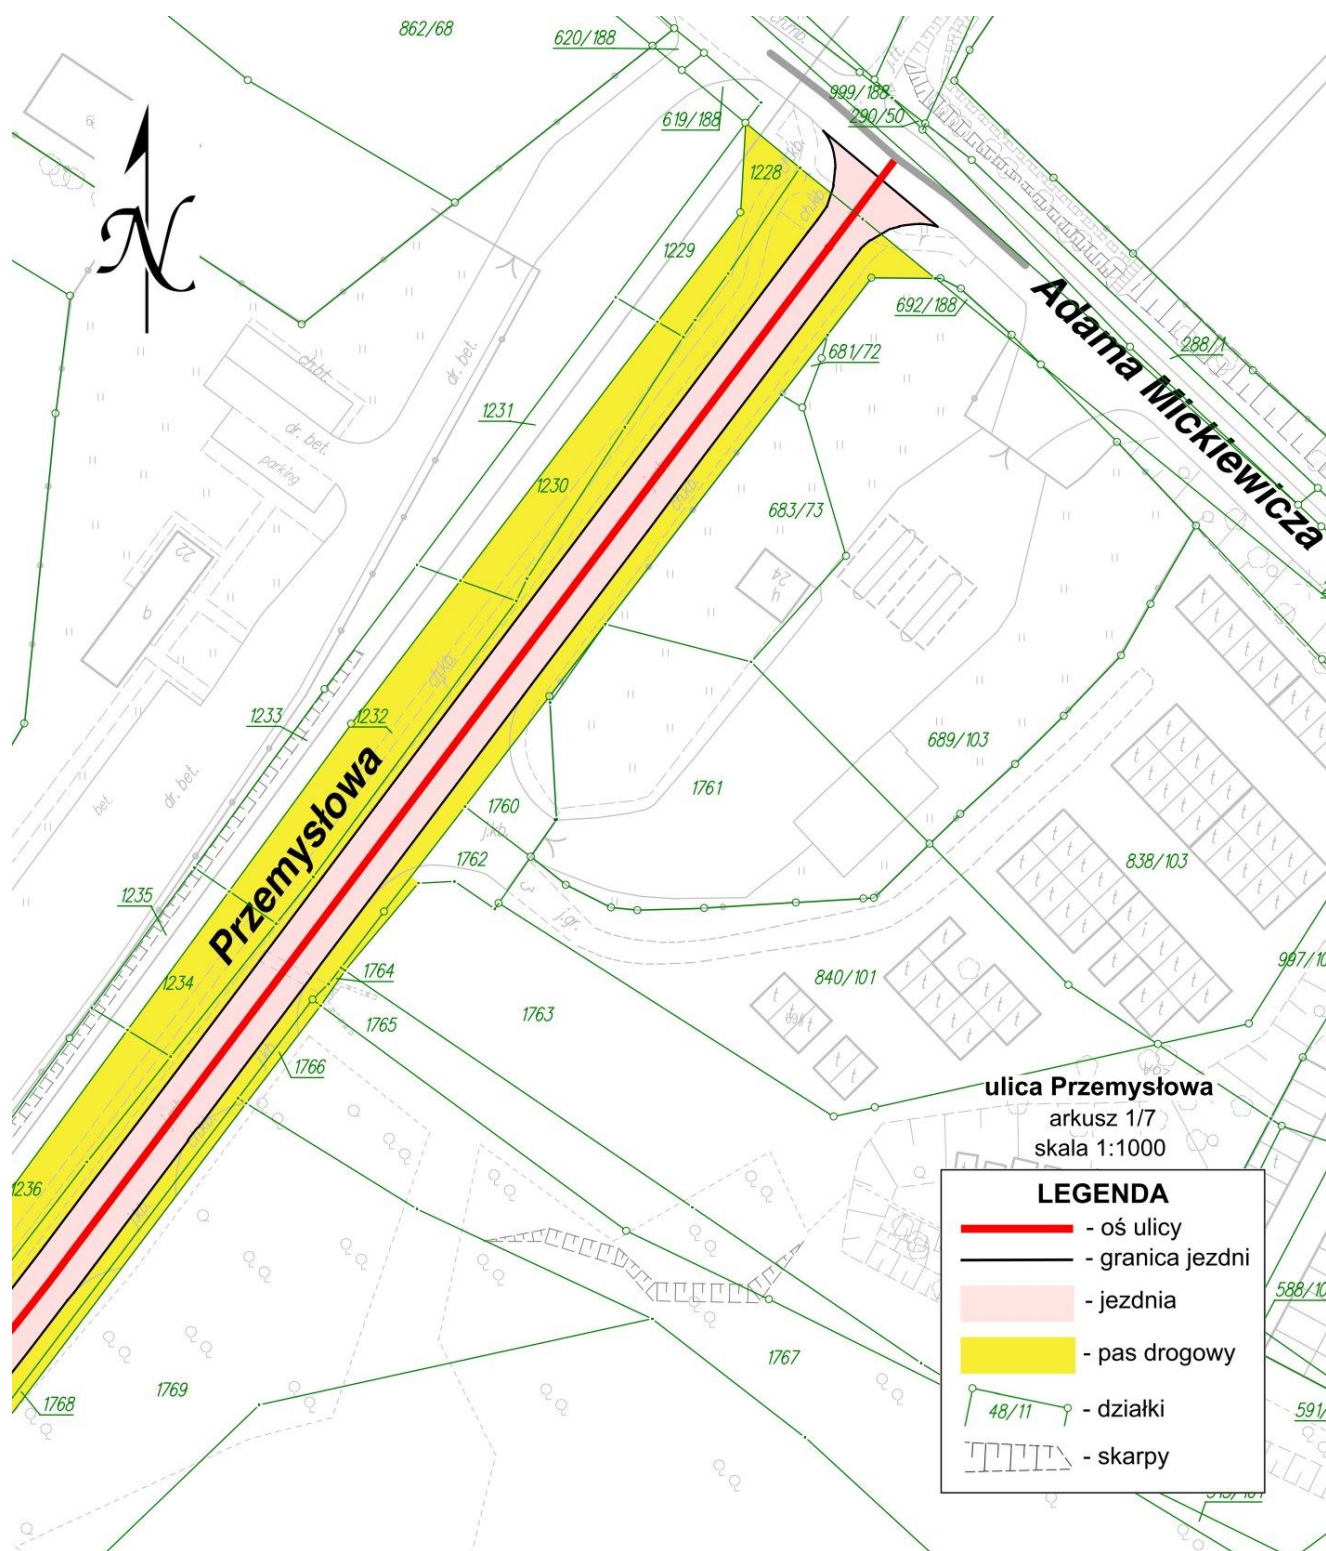


Załącznik Nr 2 do Załącznika Nr 1

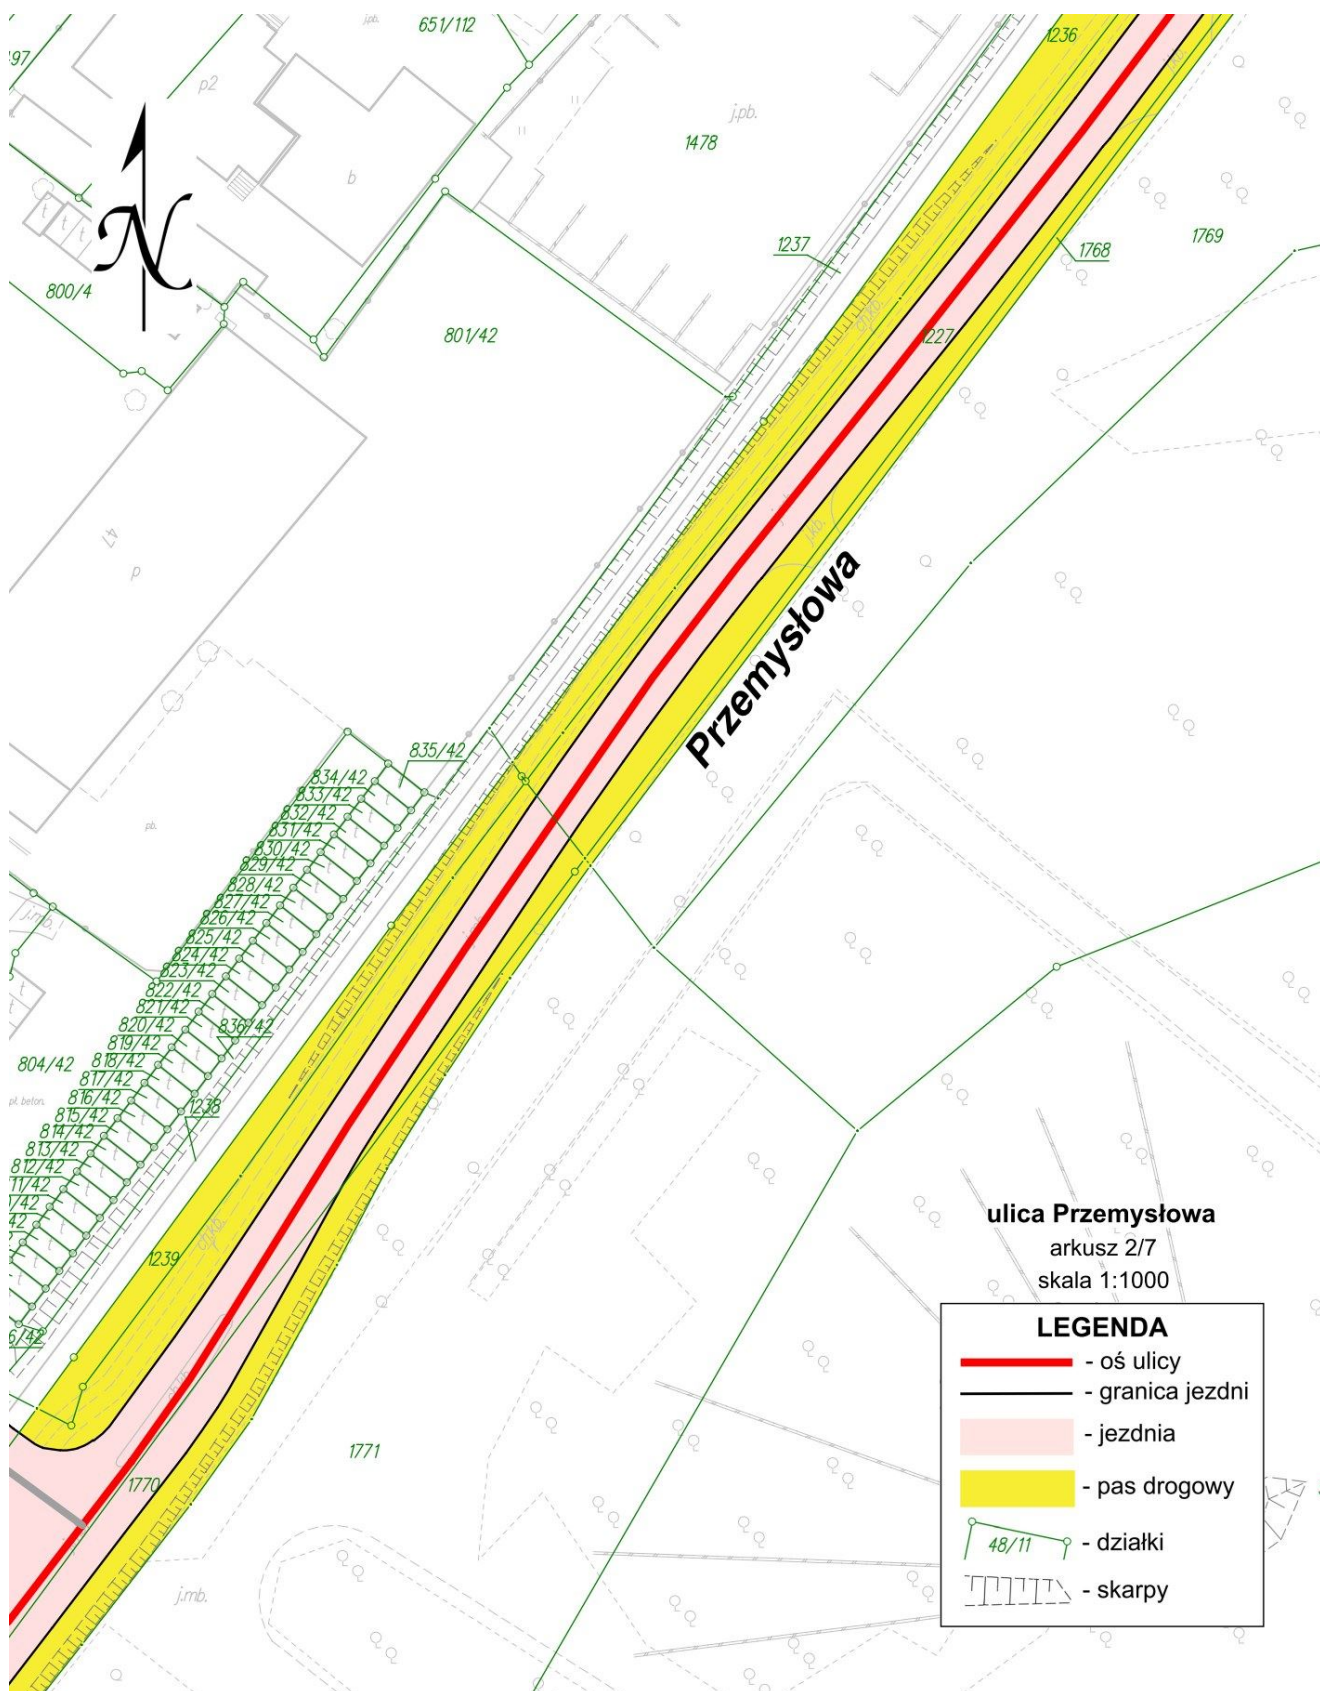


Załącznik Nr 3 do Załącznika Nr 1

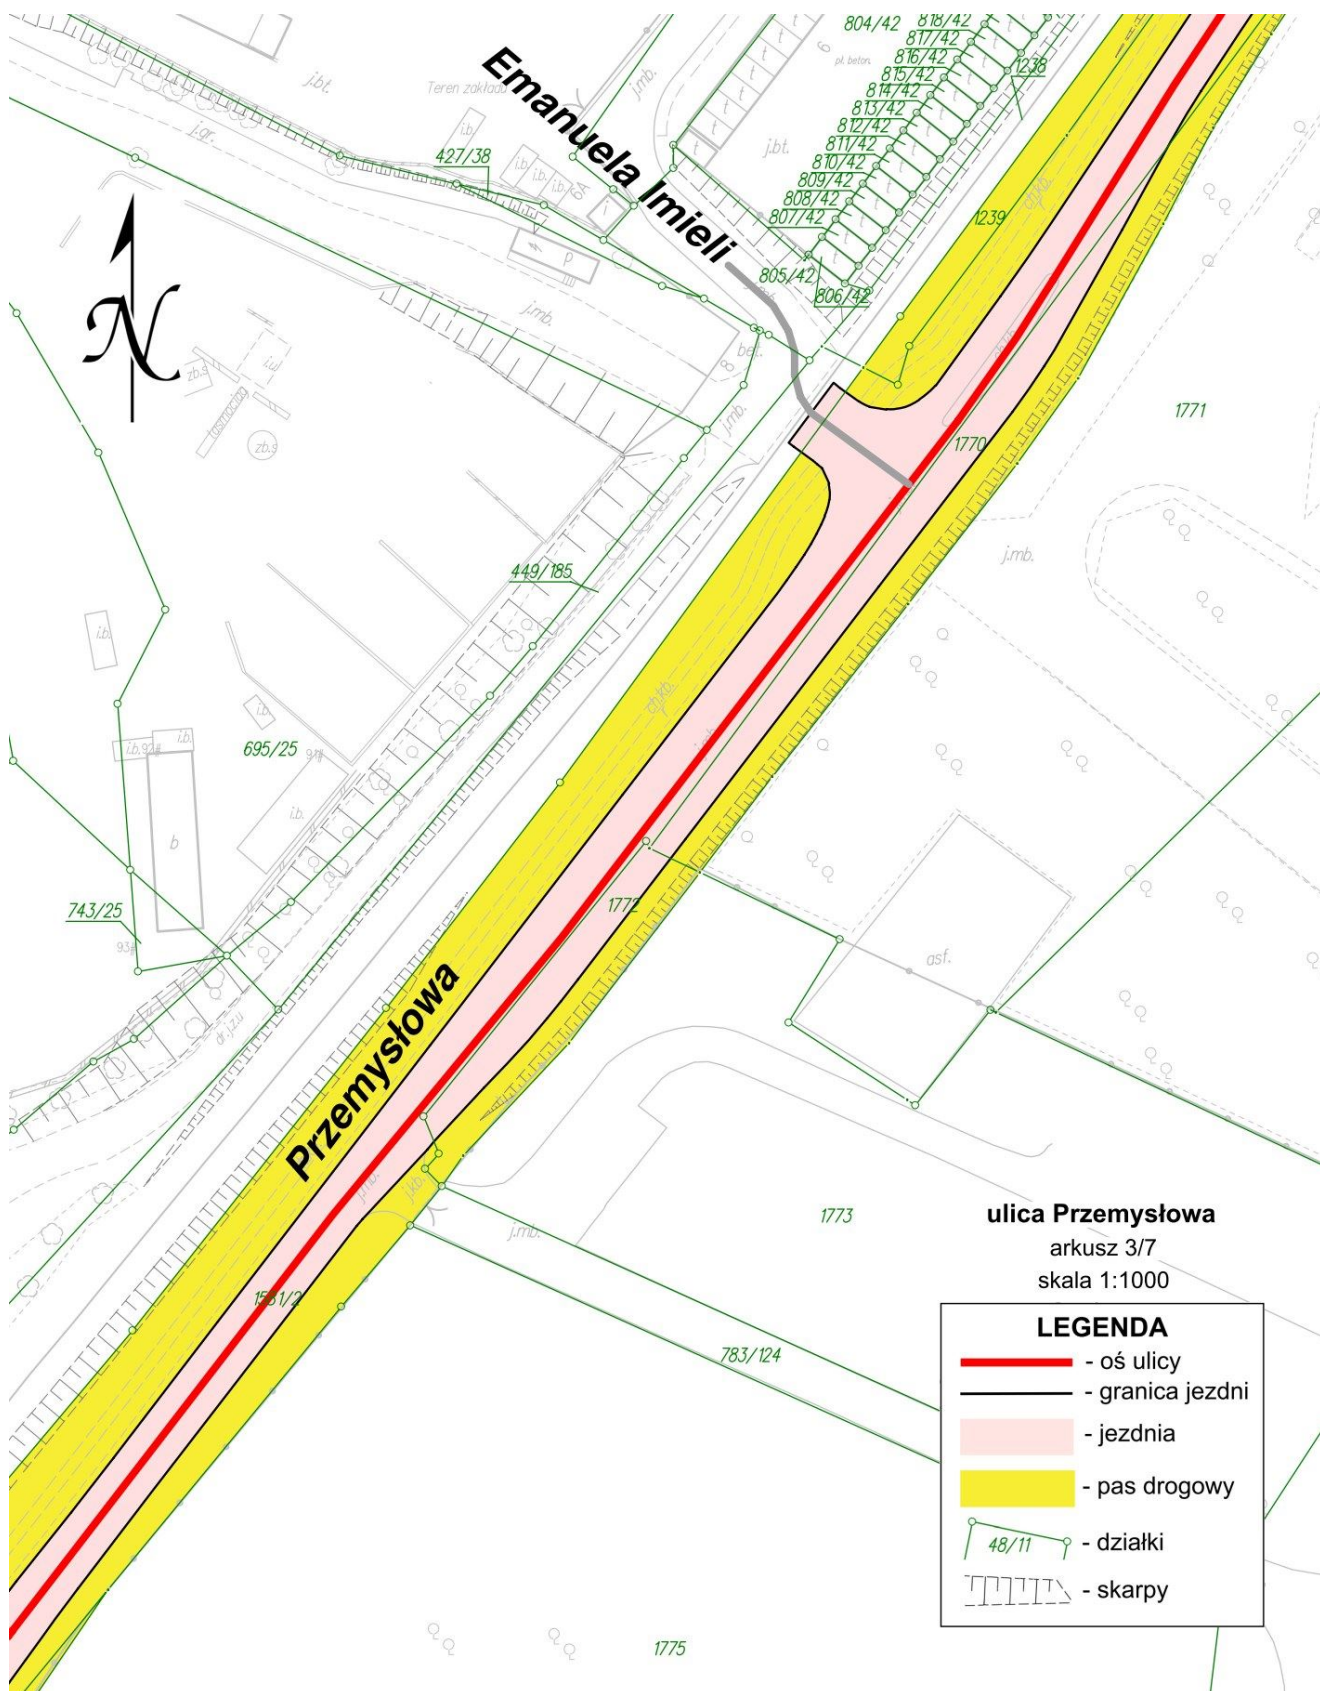


Załącznik Nr 4 do Załącznika Nr 1

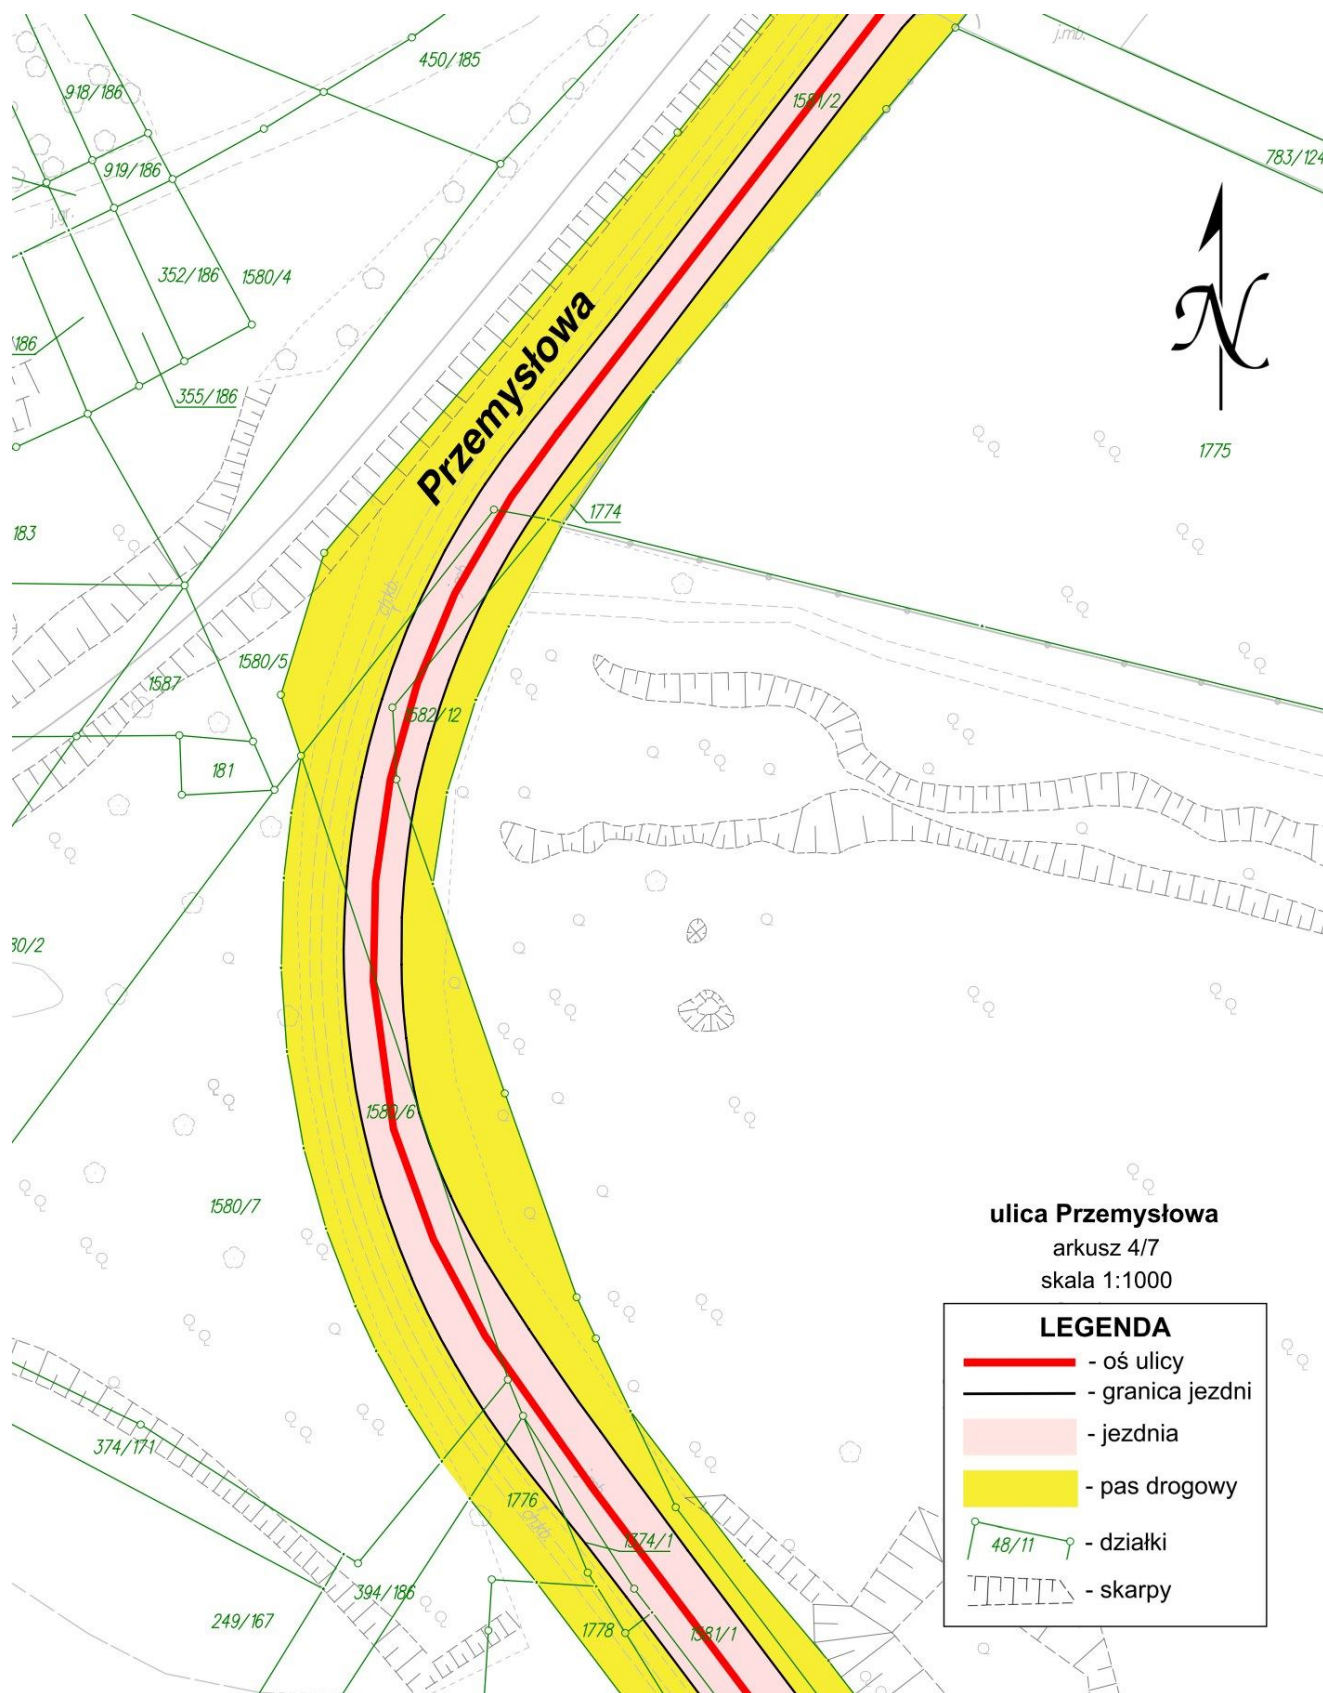


Załącznik Nr 5 do Załącznika Nr 1

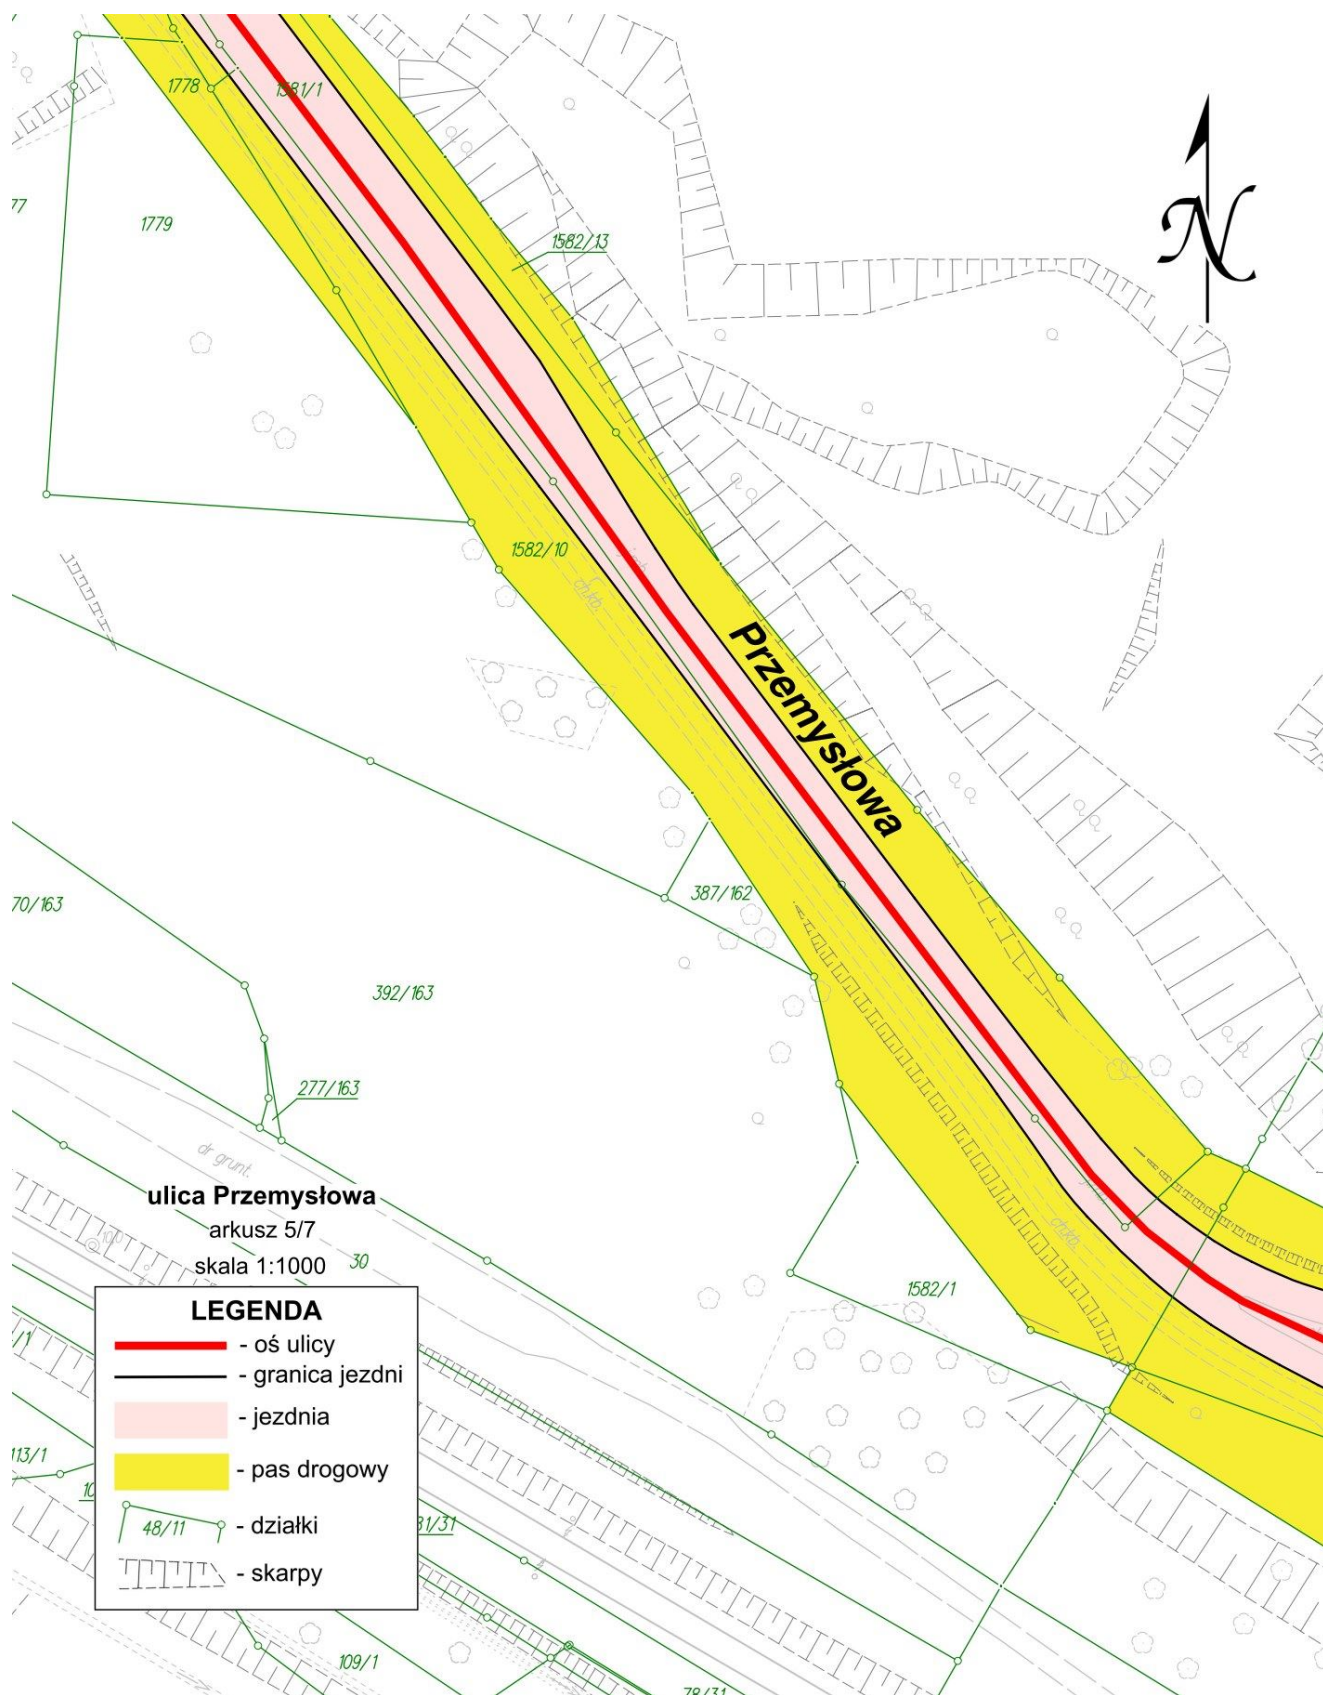


Załącznik Nr 6 do Załącznika Nr 1

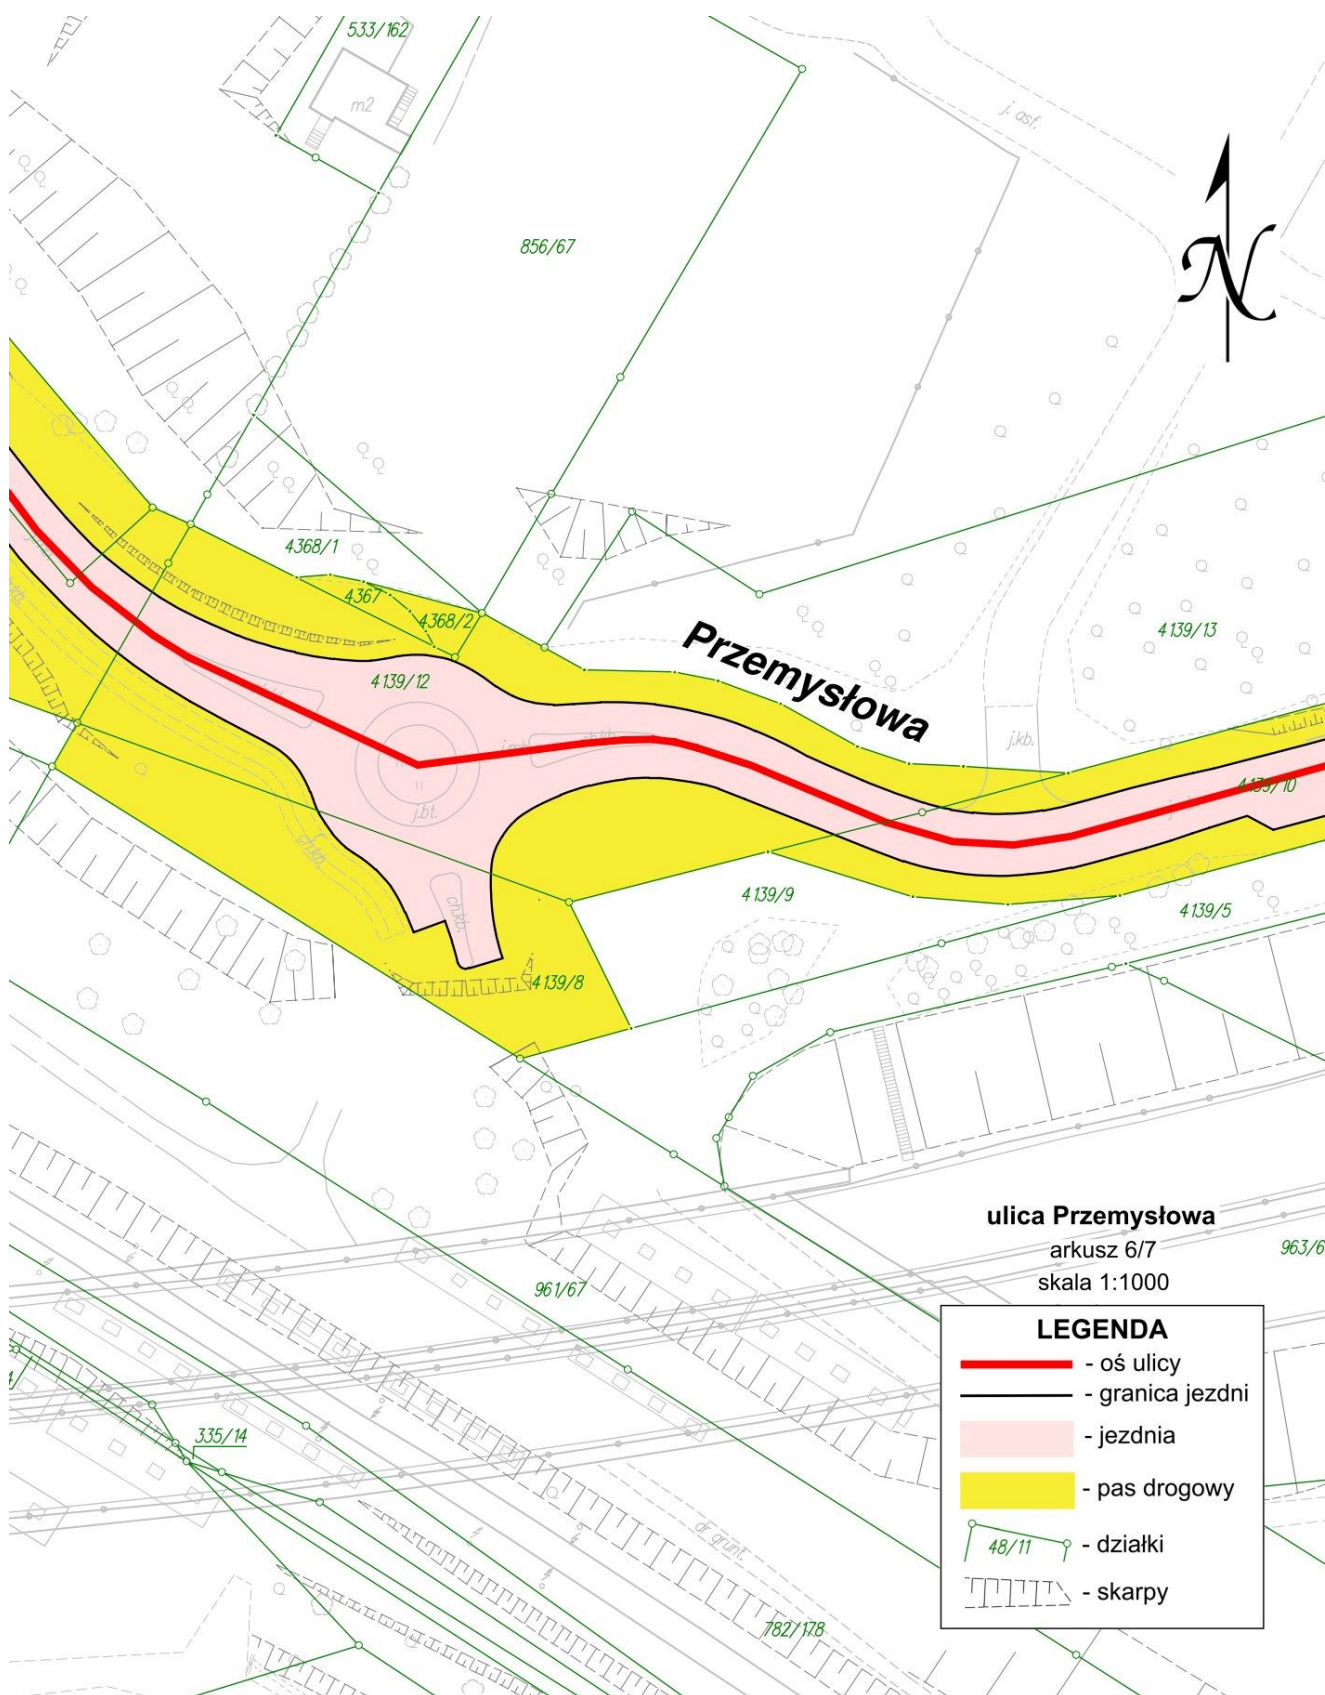


Załącznik Nr 7 do Załącznika Nr 1

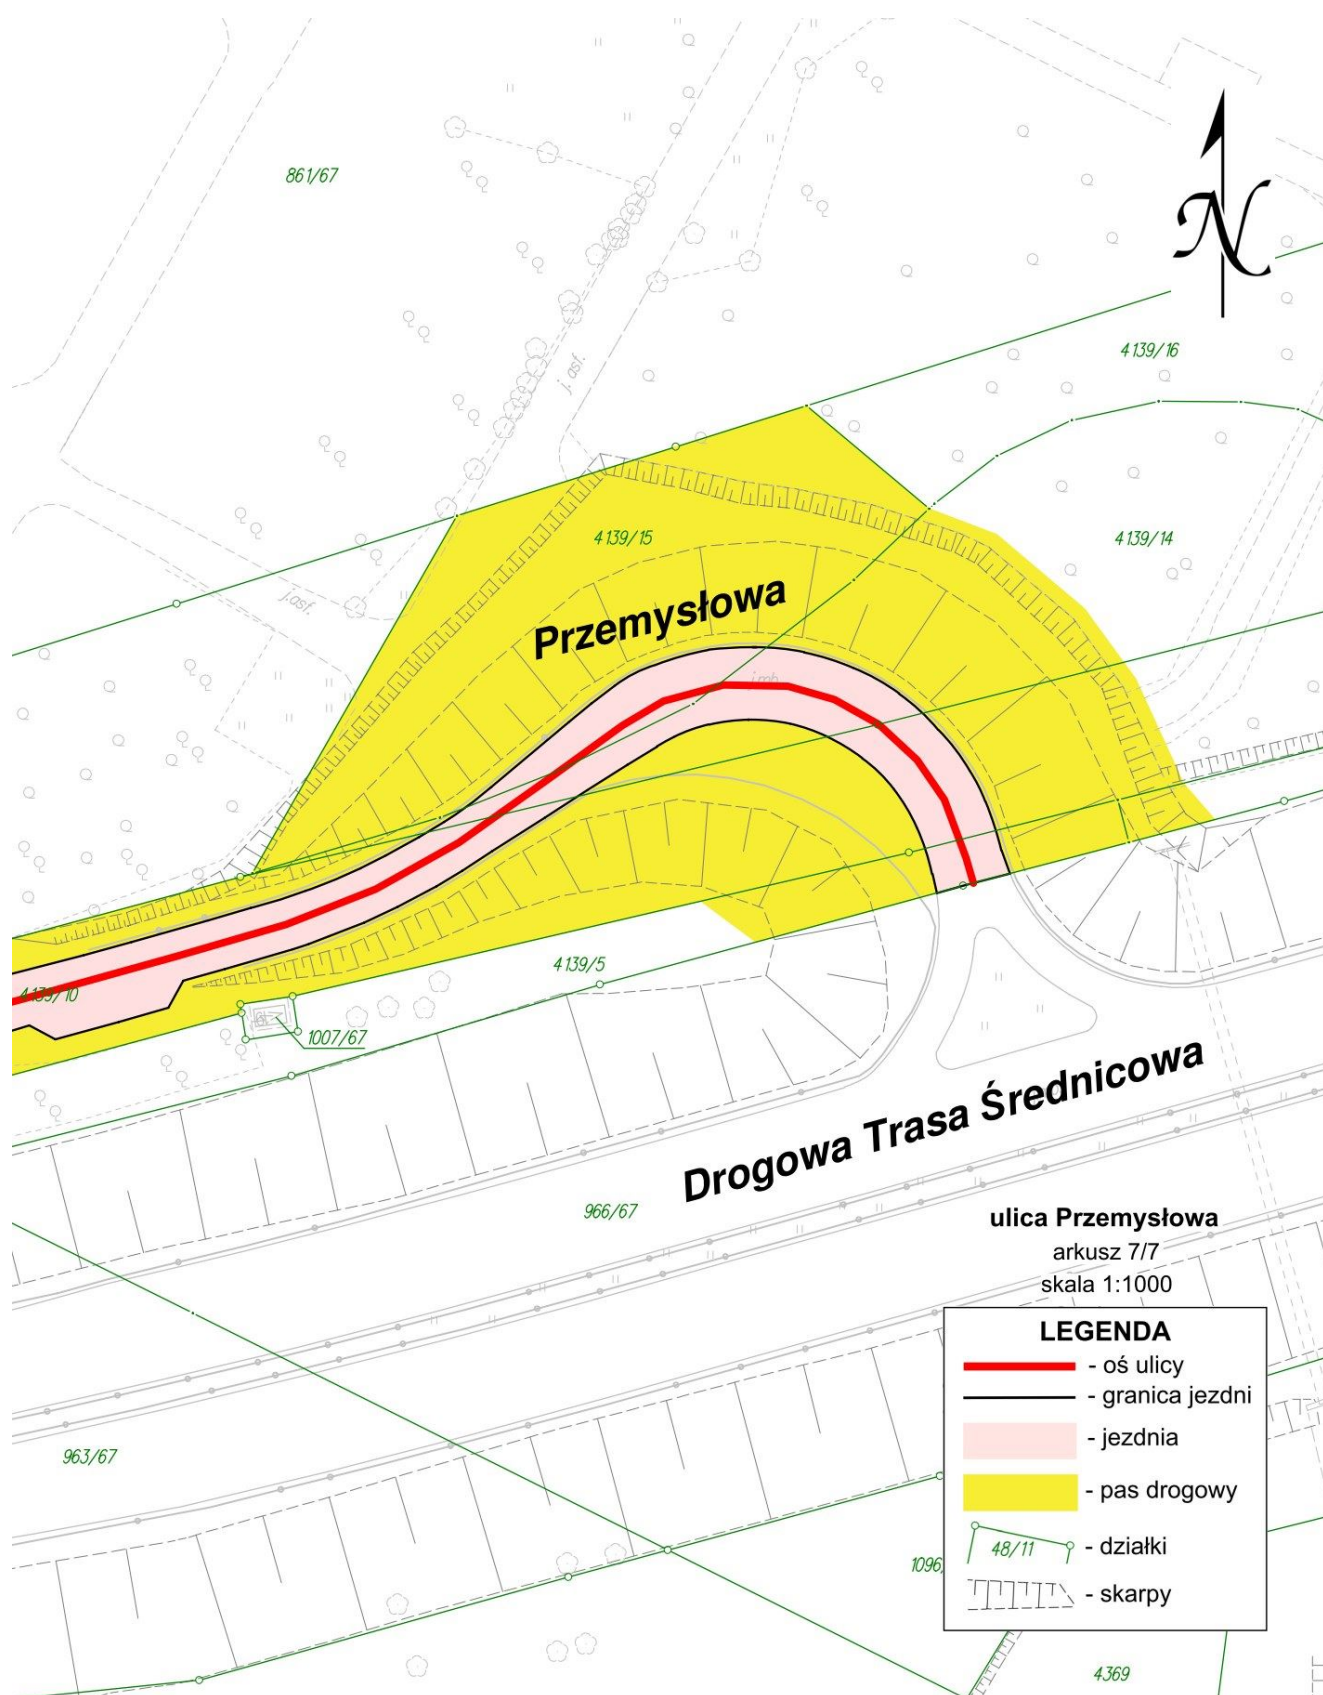


Załącznik Nr 8 do Załącznika Nr 1

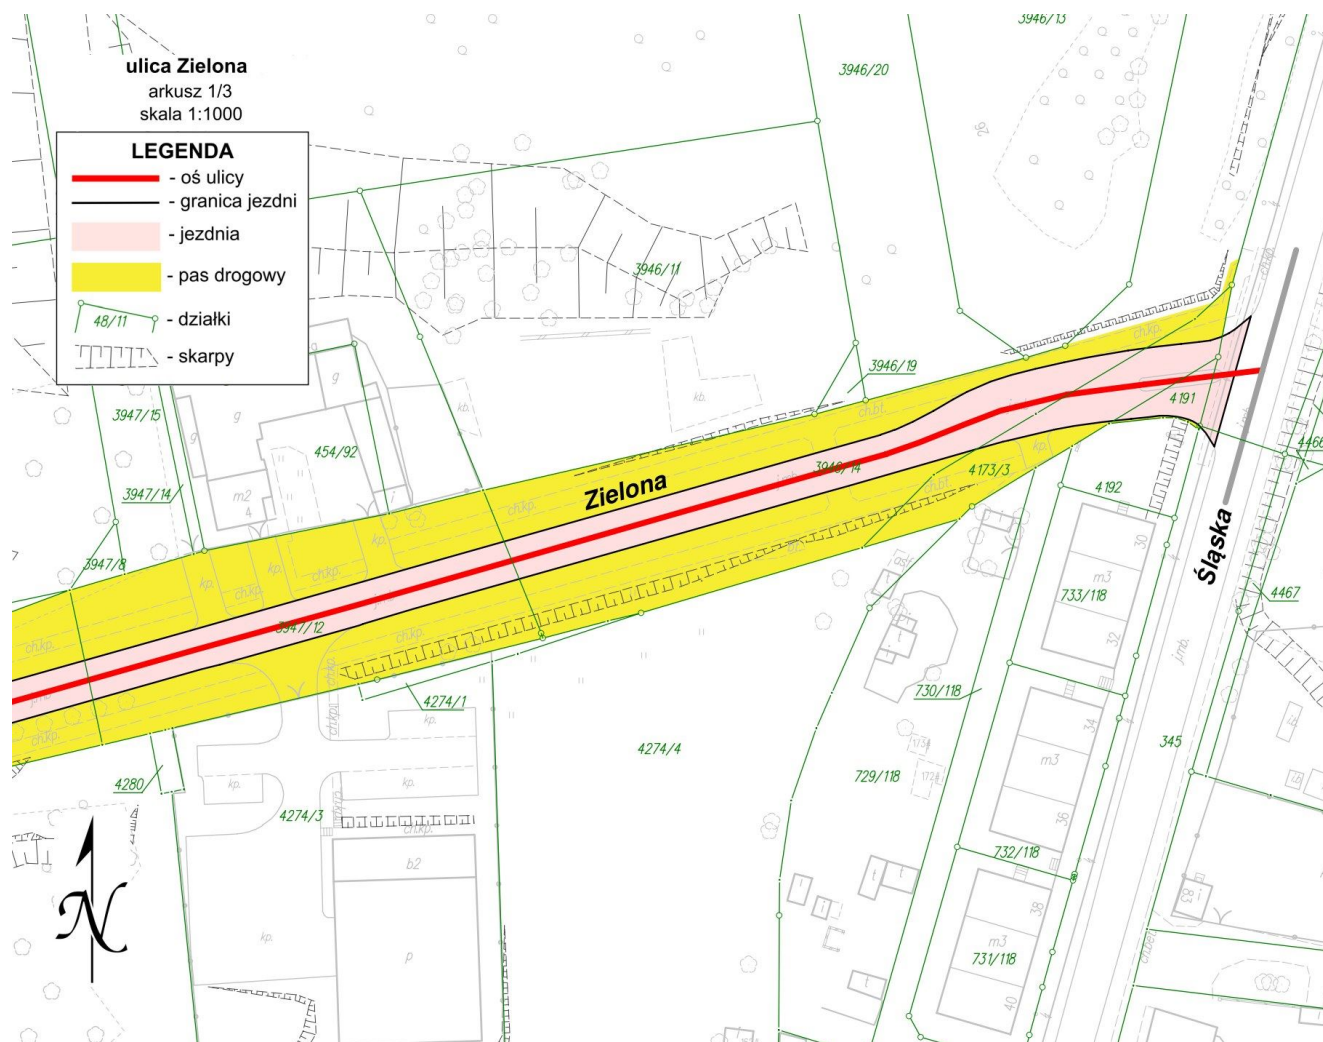

Załącznik Nr 9 do Załącznika Nr 1

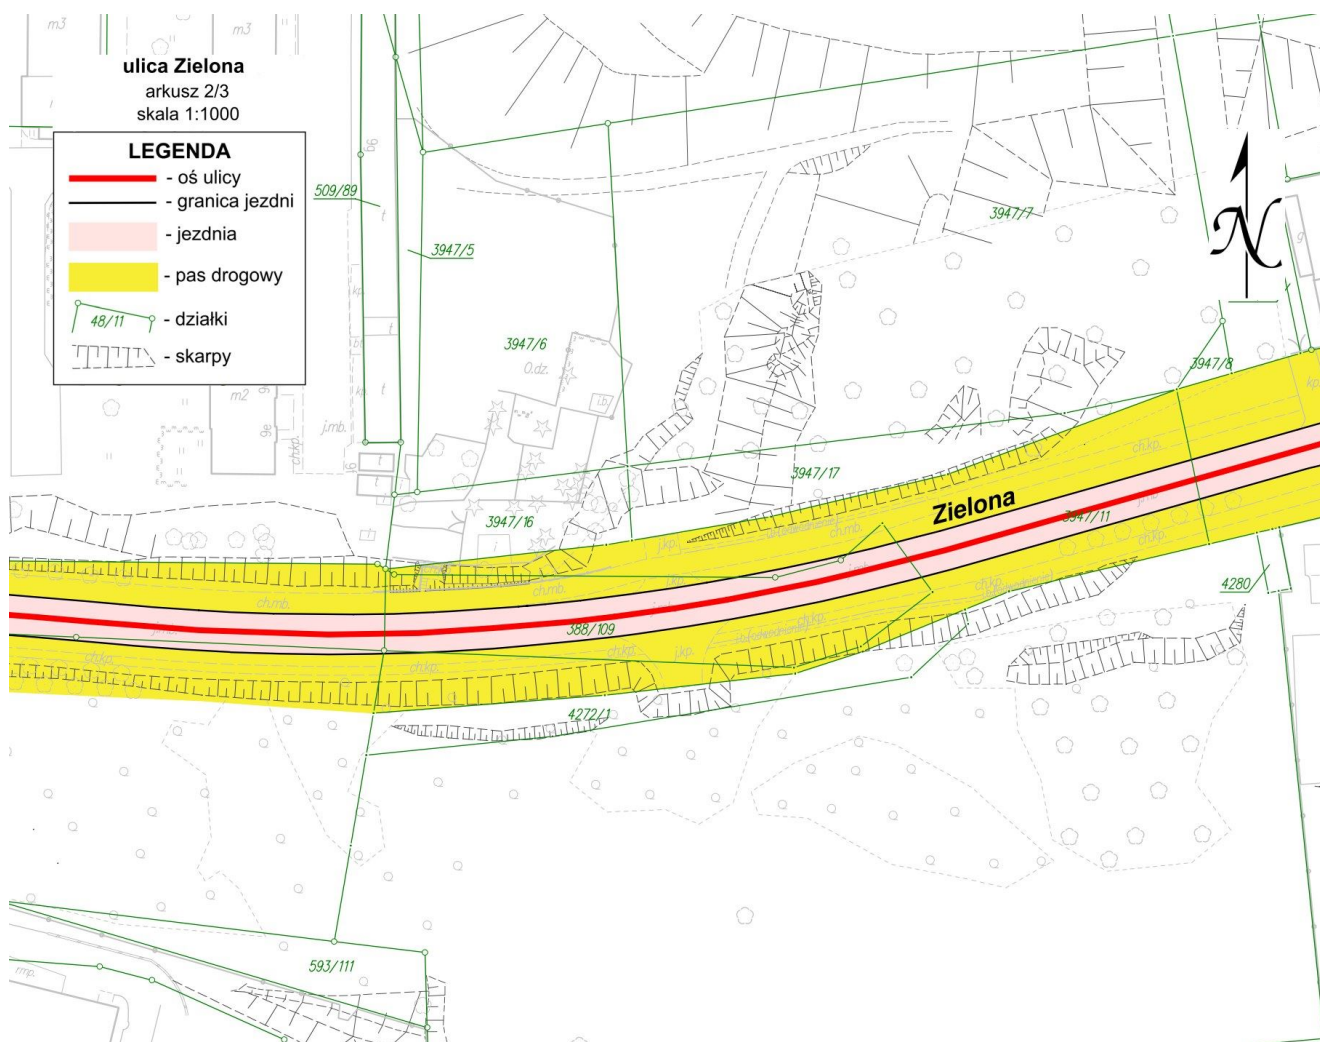


Załącznik Nr 10 do Załącznika Nr 1

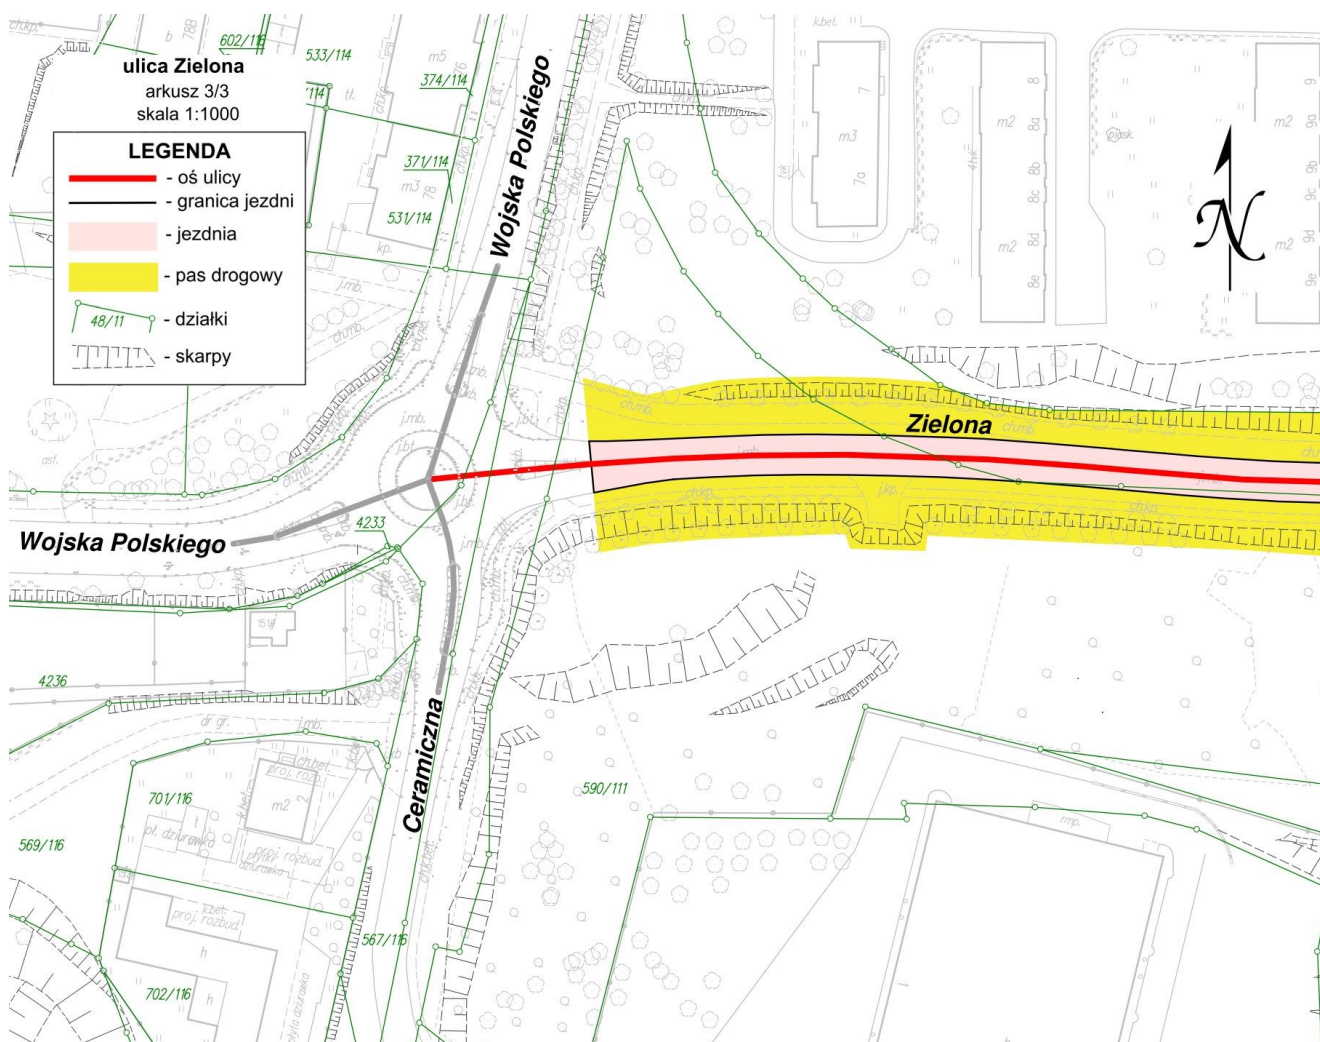


Załącznik Nr 2 do uchwały Nr LXXV/599/23
Rady Miejskiej w Świętochłowicach
z dnia 28 września 2023 r.

L.p.	Nazwa ulicy	Przebieg		Kategoria drogi
		od	do	
1	ul. Chrobrego	ul. Żelaznej	granicy miasta Ruda Śląska	Gminna
2	ul. Imieli	ul. Chorzowskiej	ul. Przemysłowej	Gminna


Załącznik Nr 1 do Załącznika Nr 2

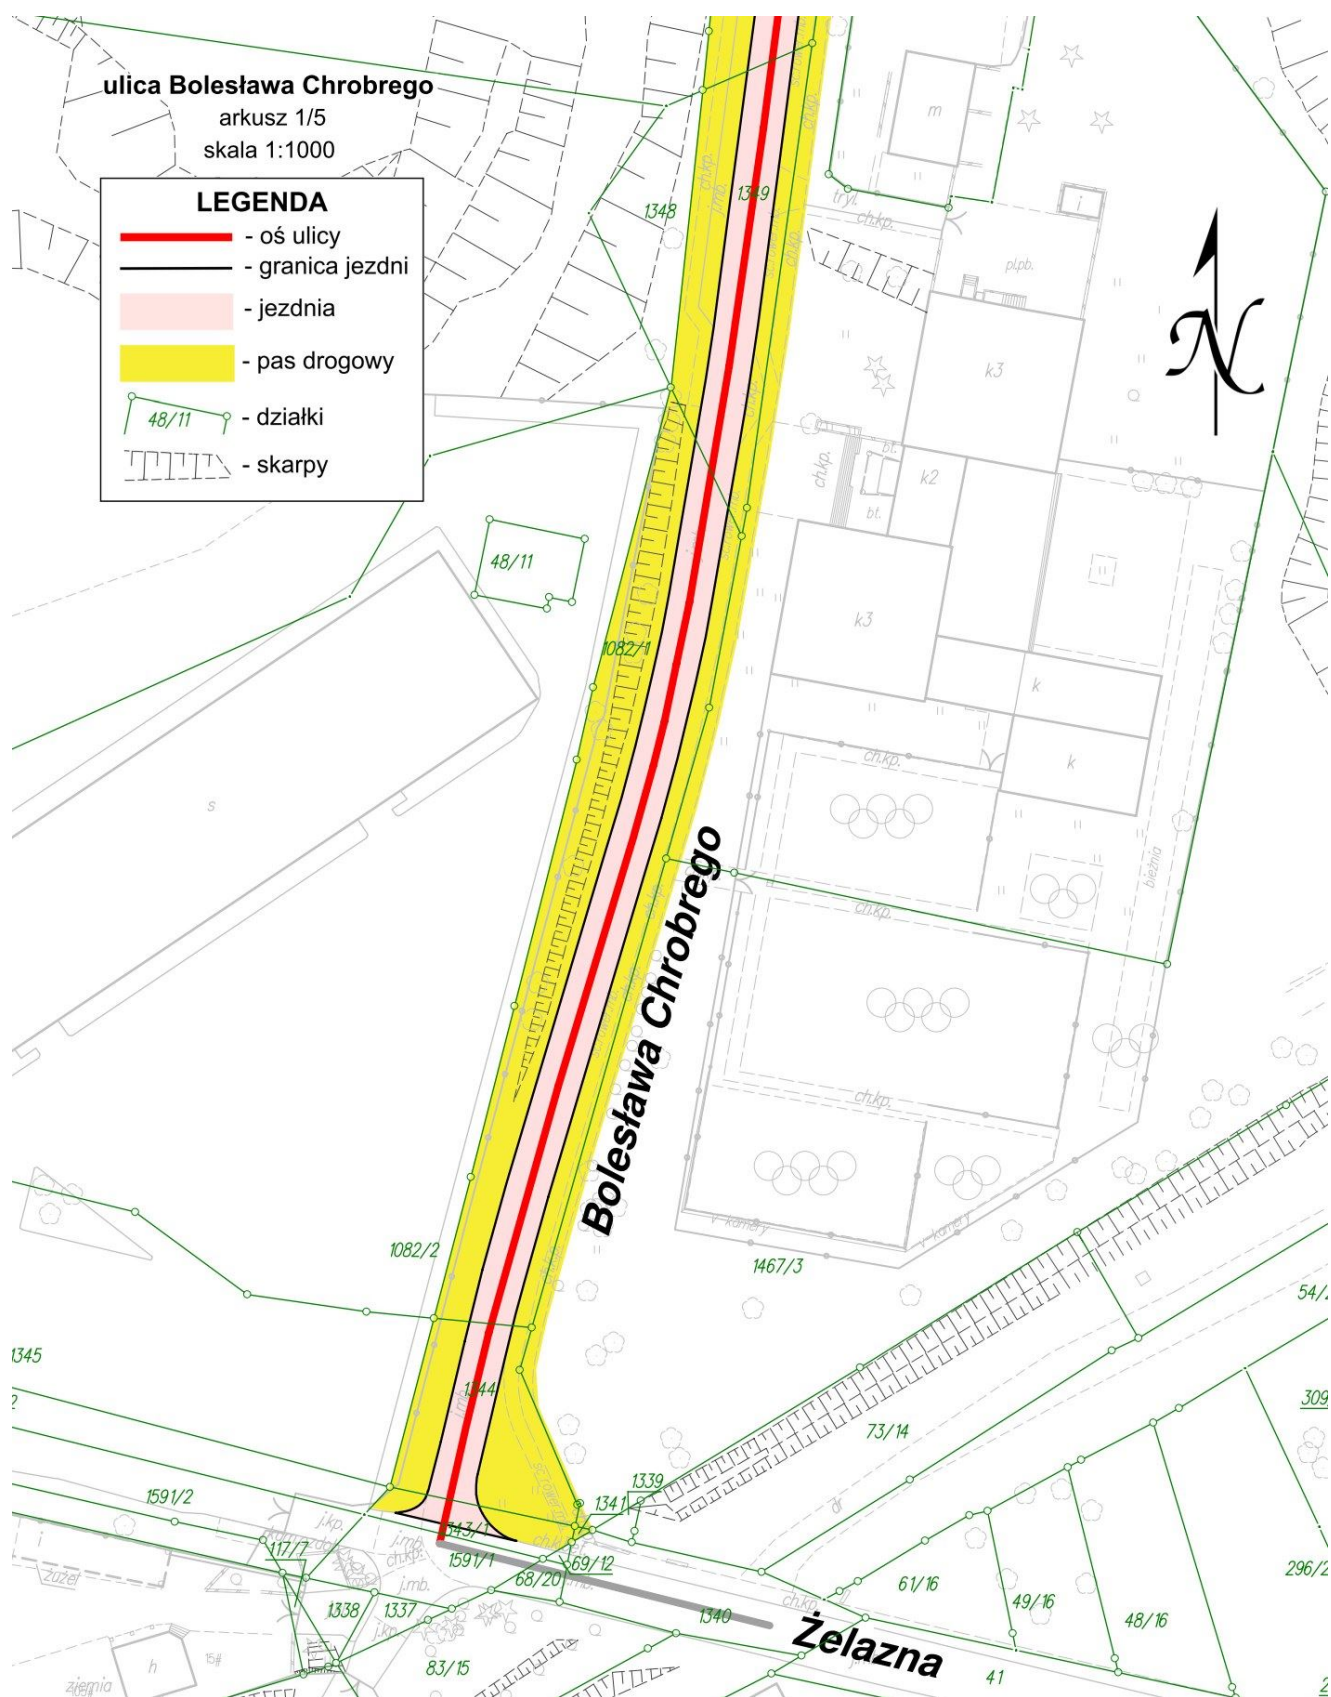


Załącznik Nr 2 do Załącznika Nr 2

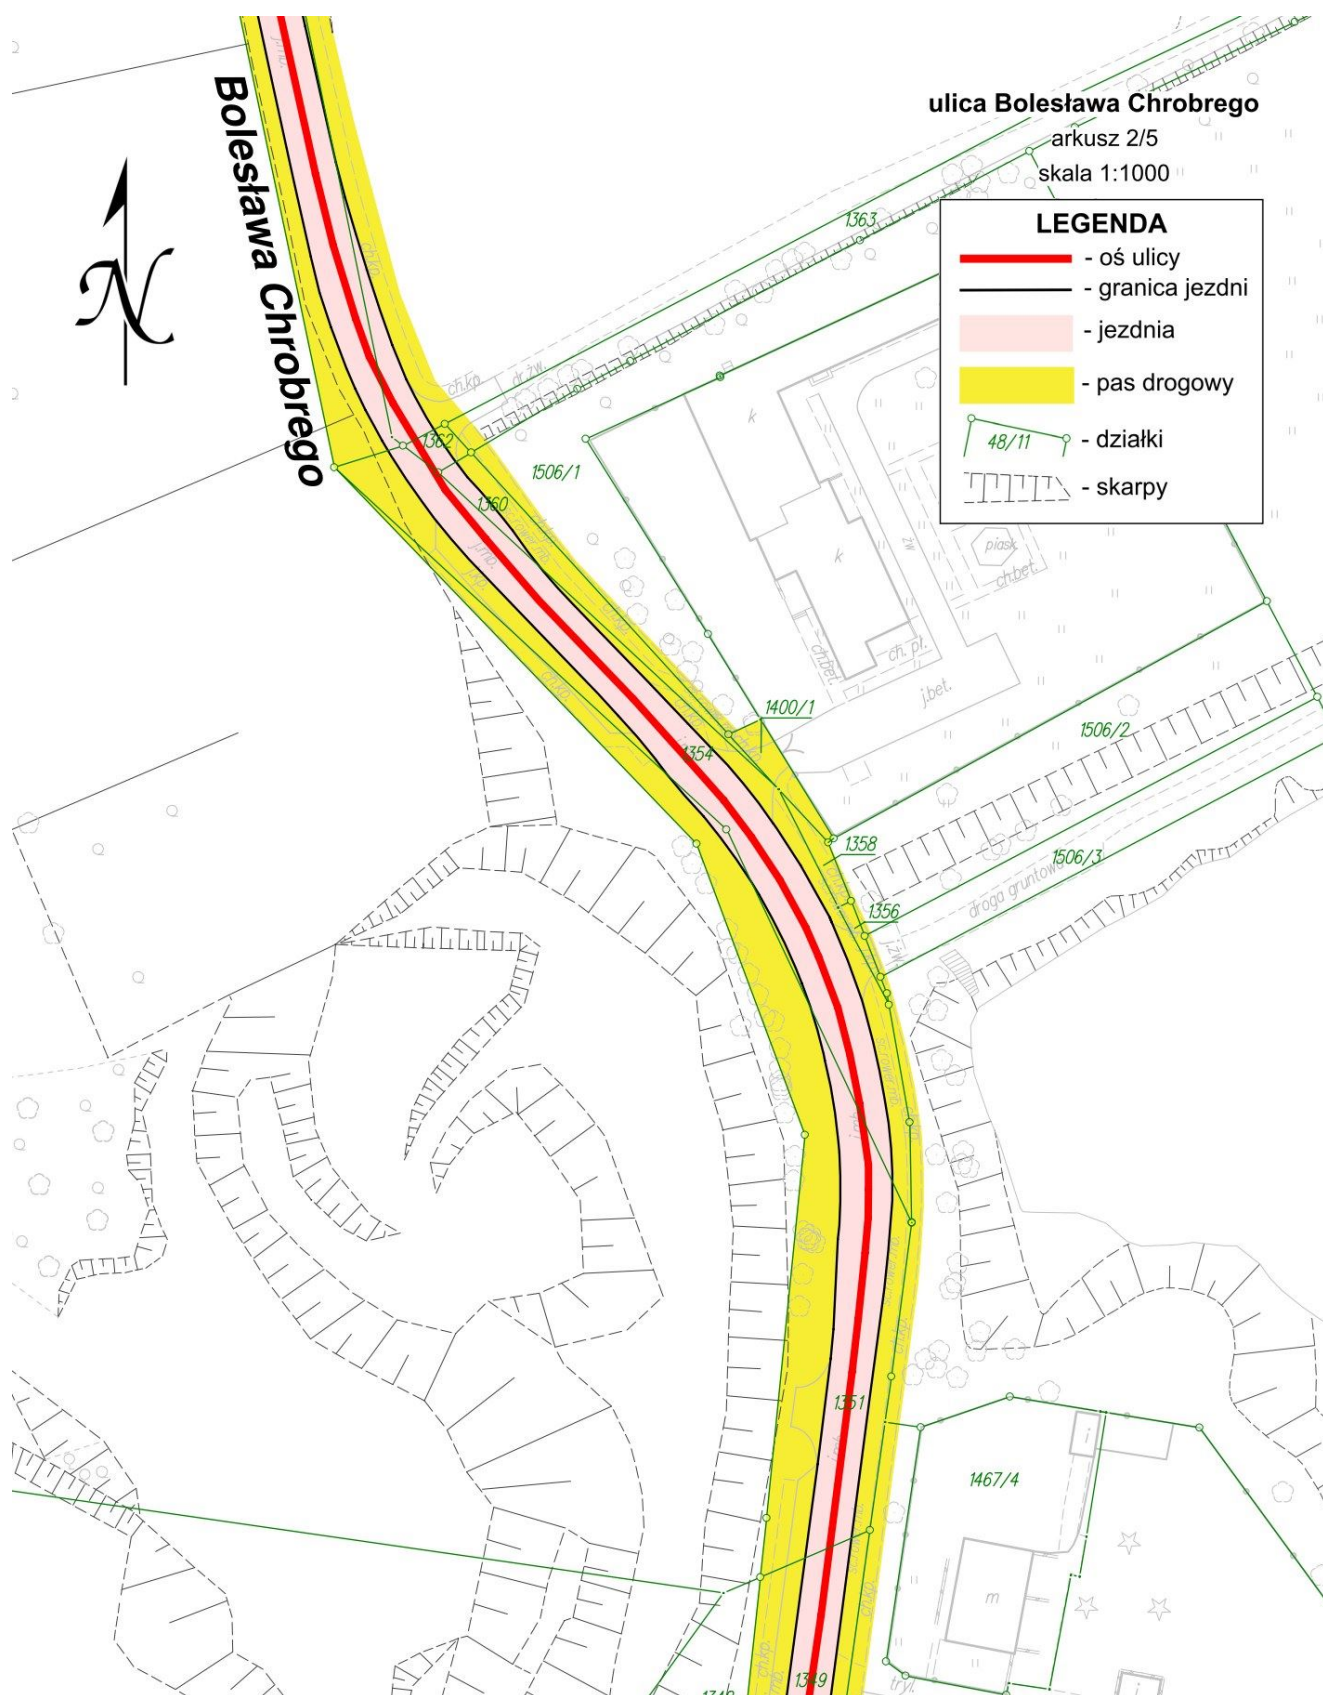


Załącznik Nr 3 do Załącznika Nr 2

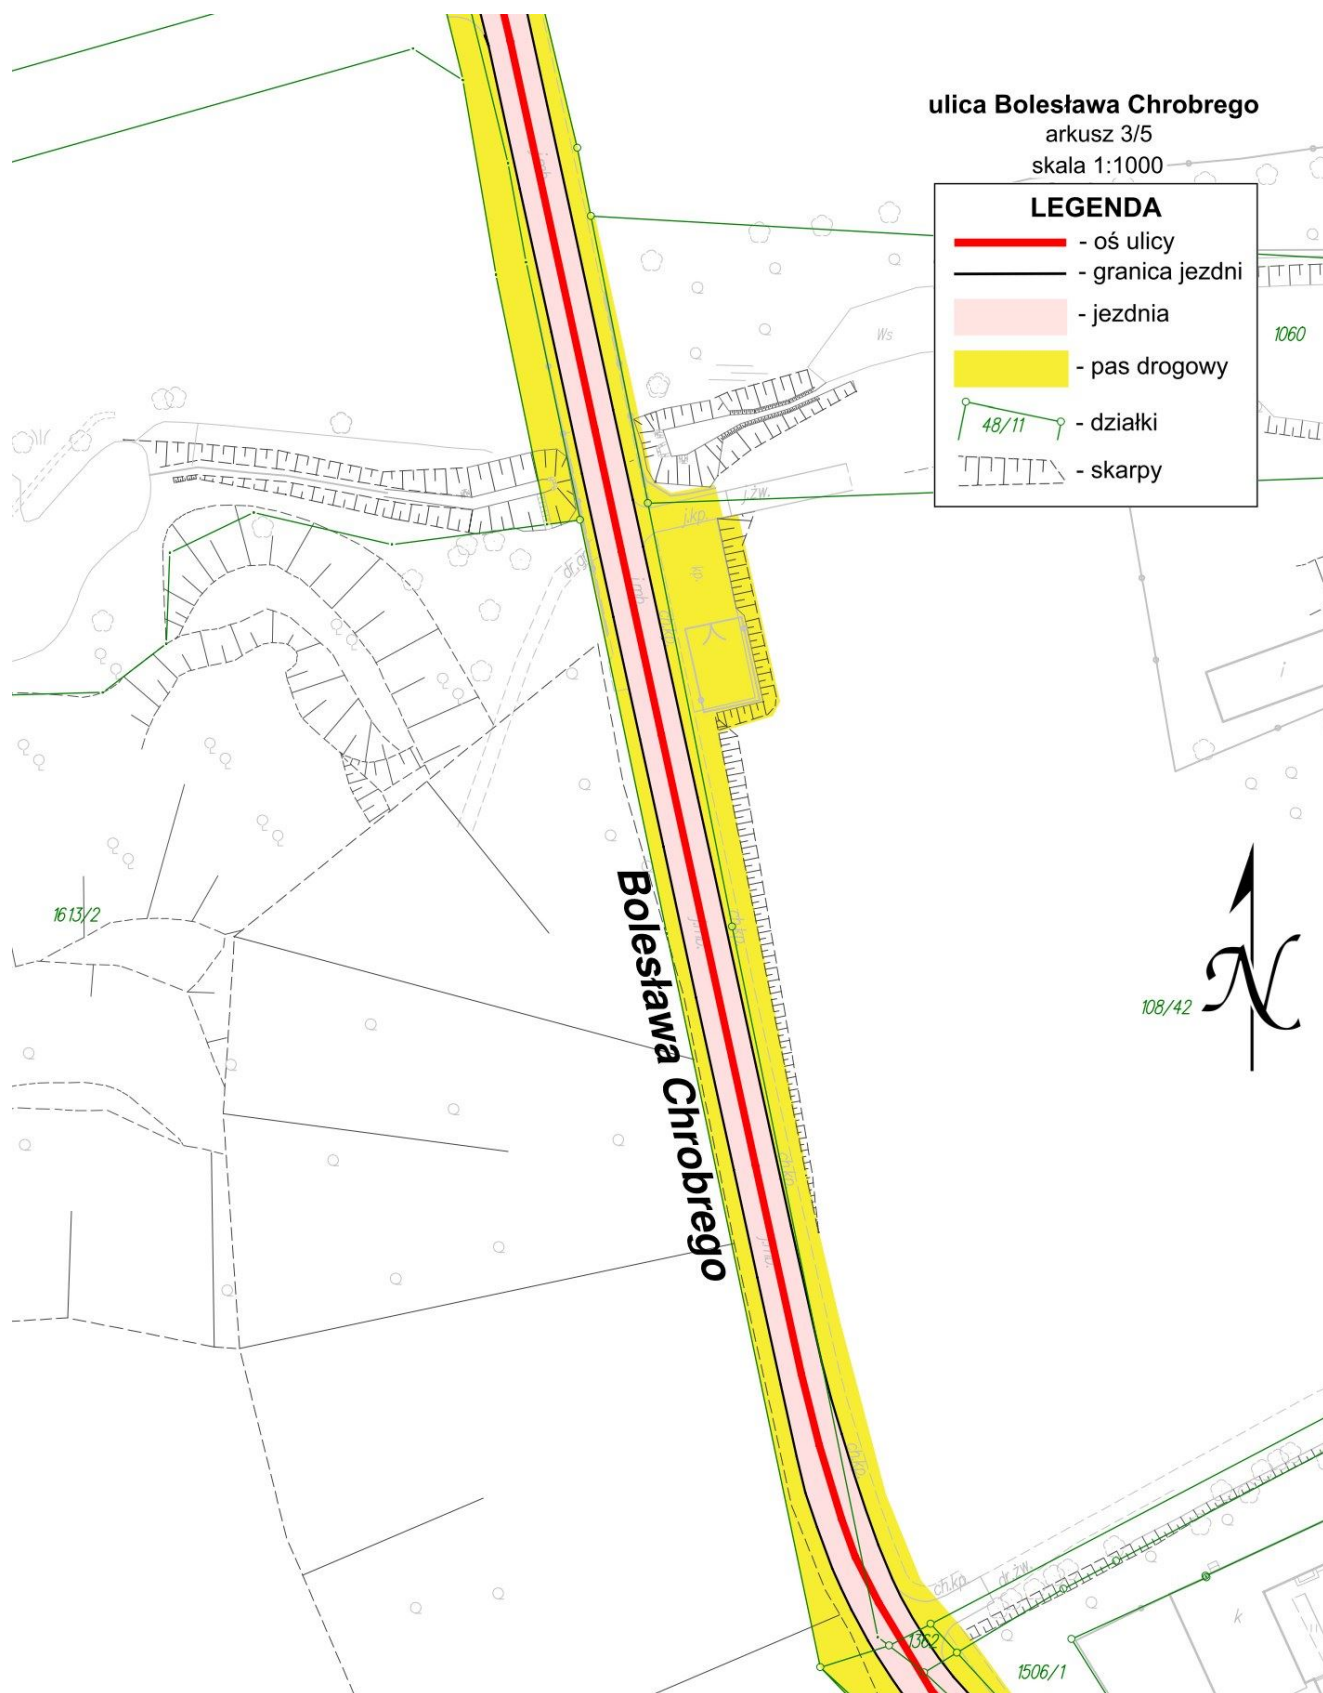


Załącznik Nr 4 do Załącznika Nr 2

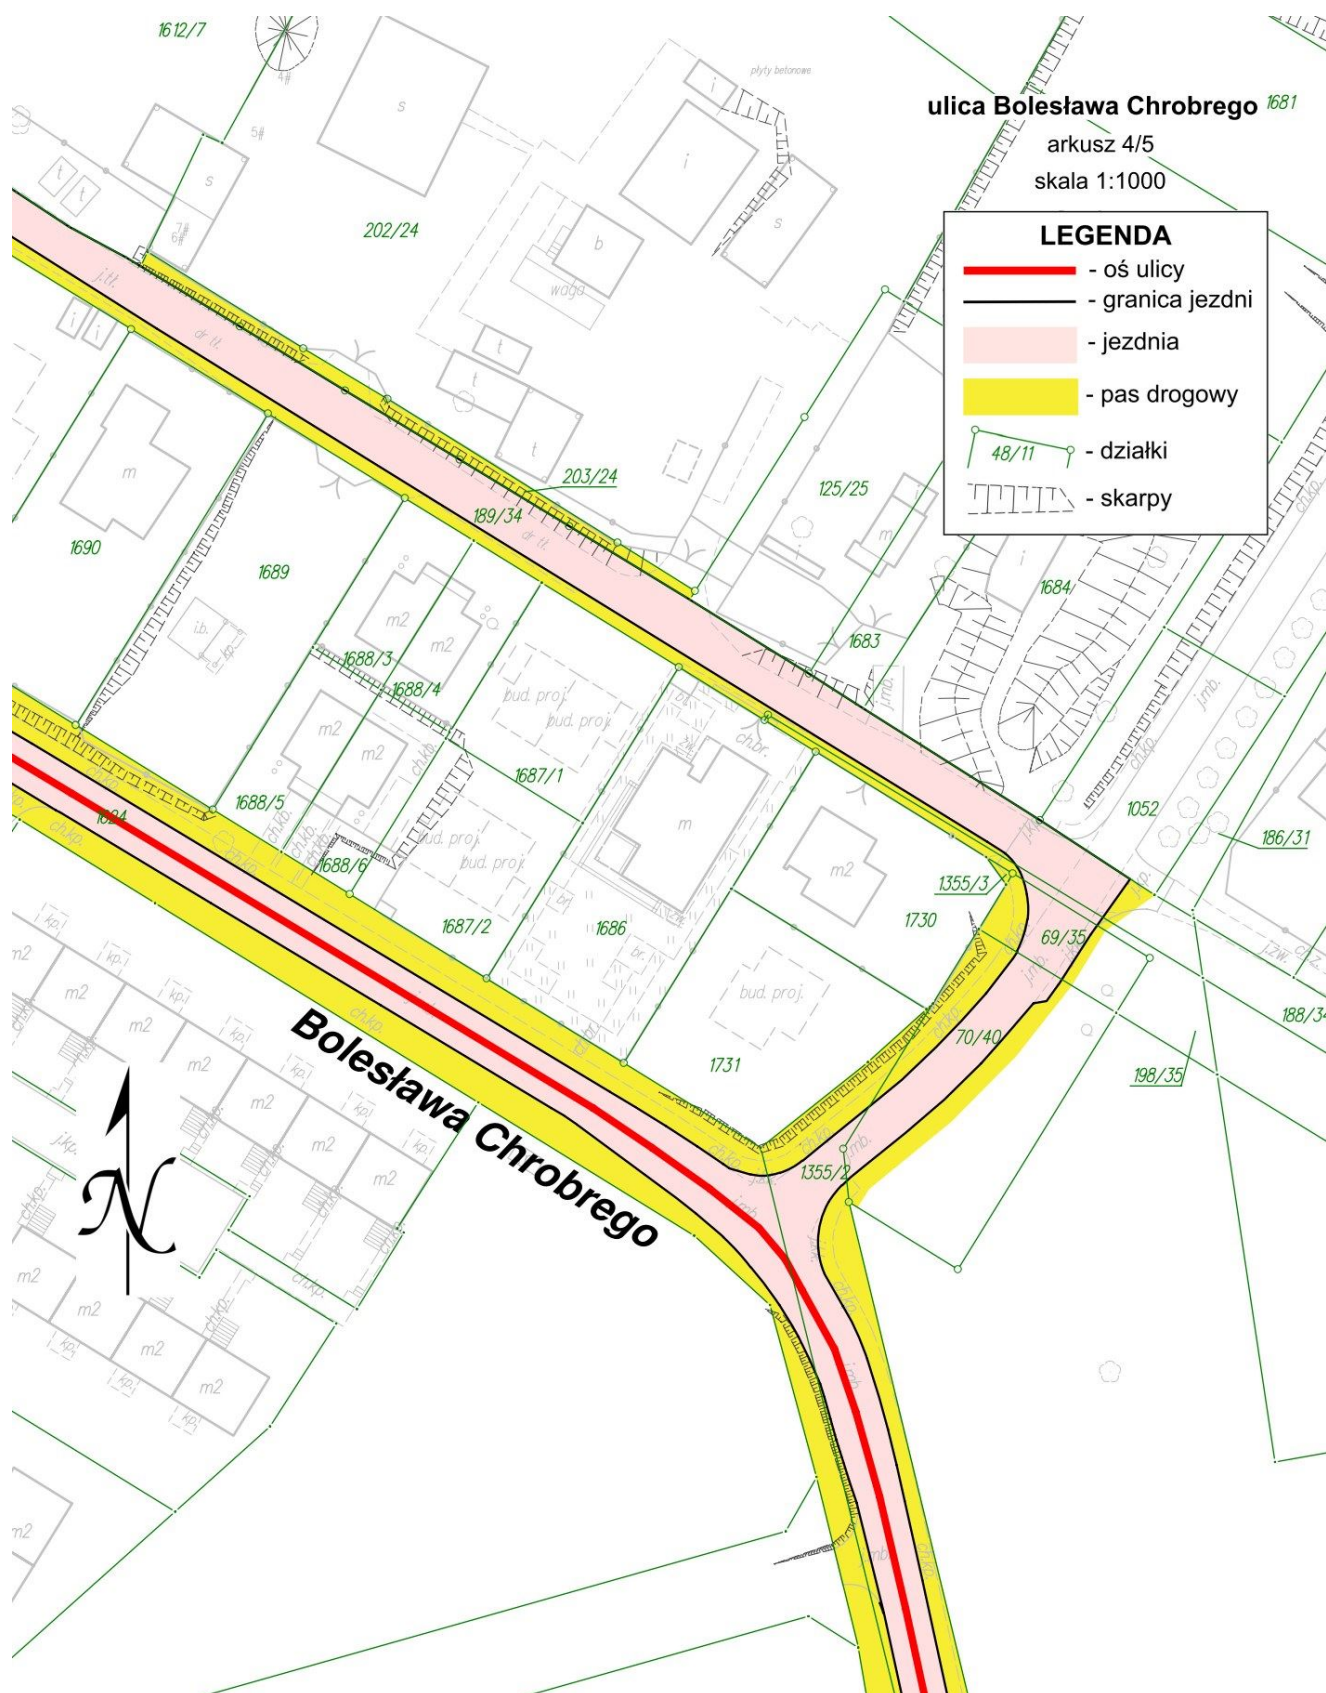


Załącznik Nr 5 do Załącznika Nr 2

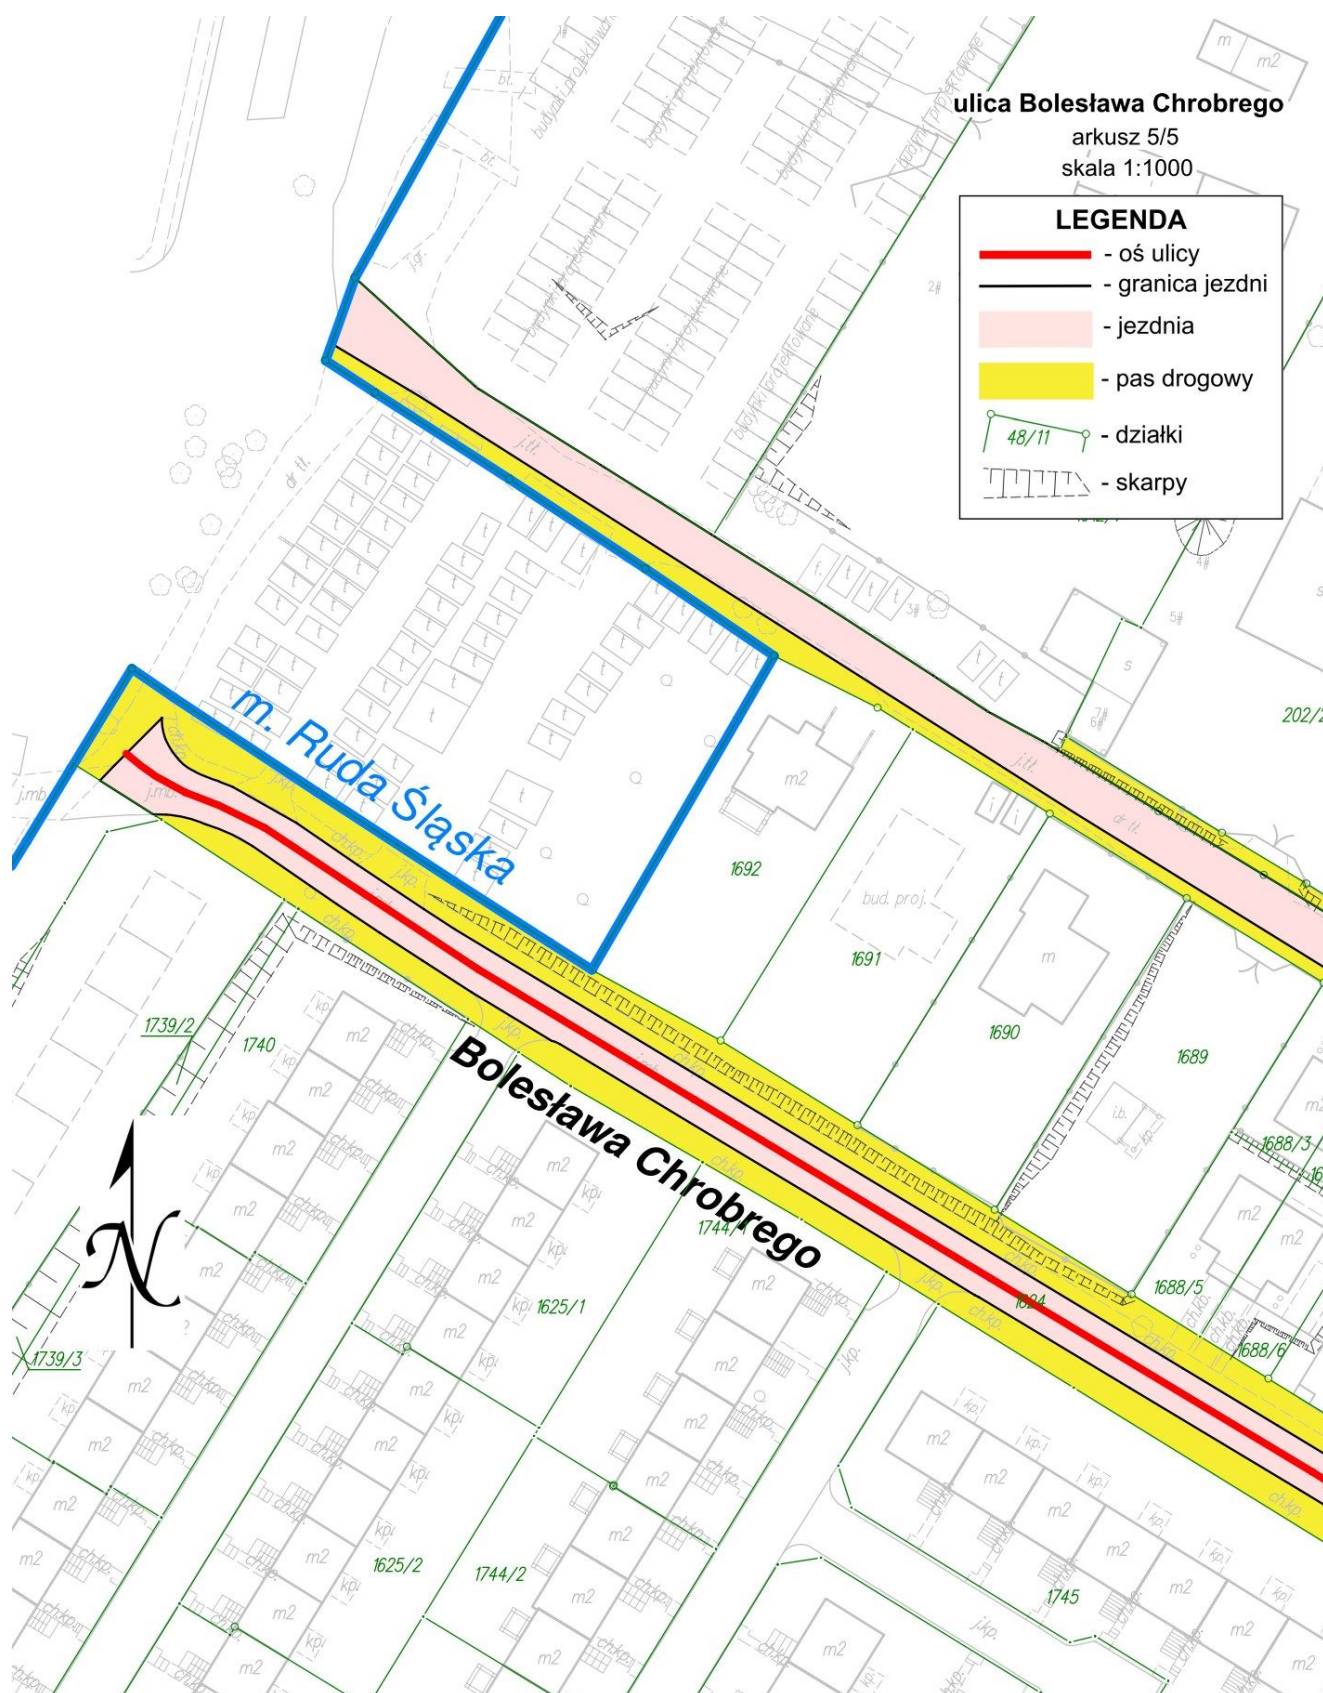


Załącznik Nr 6 do Załącznika Nr 2

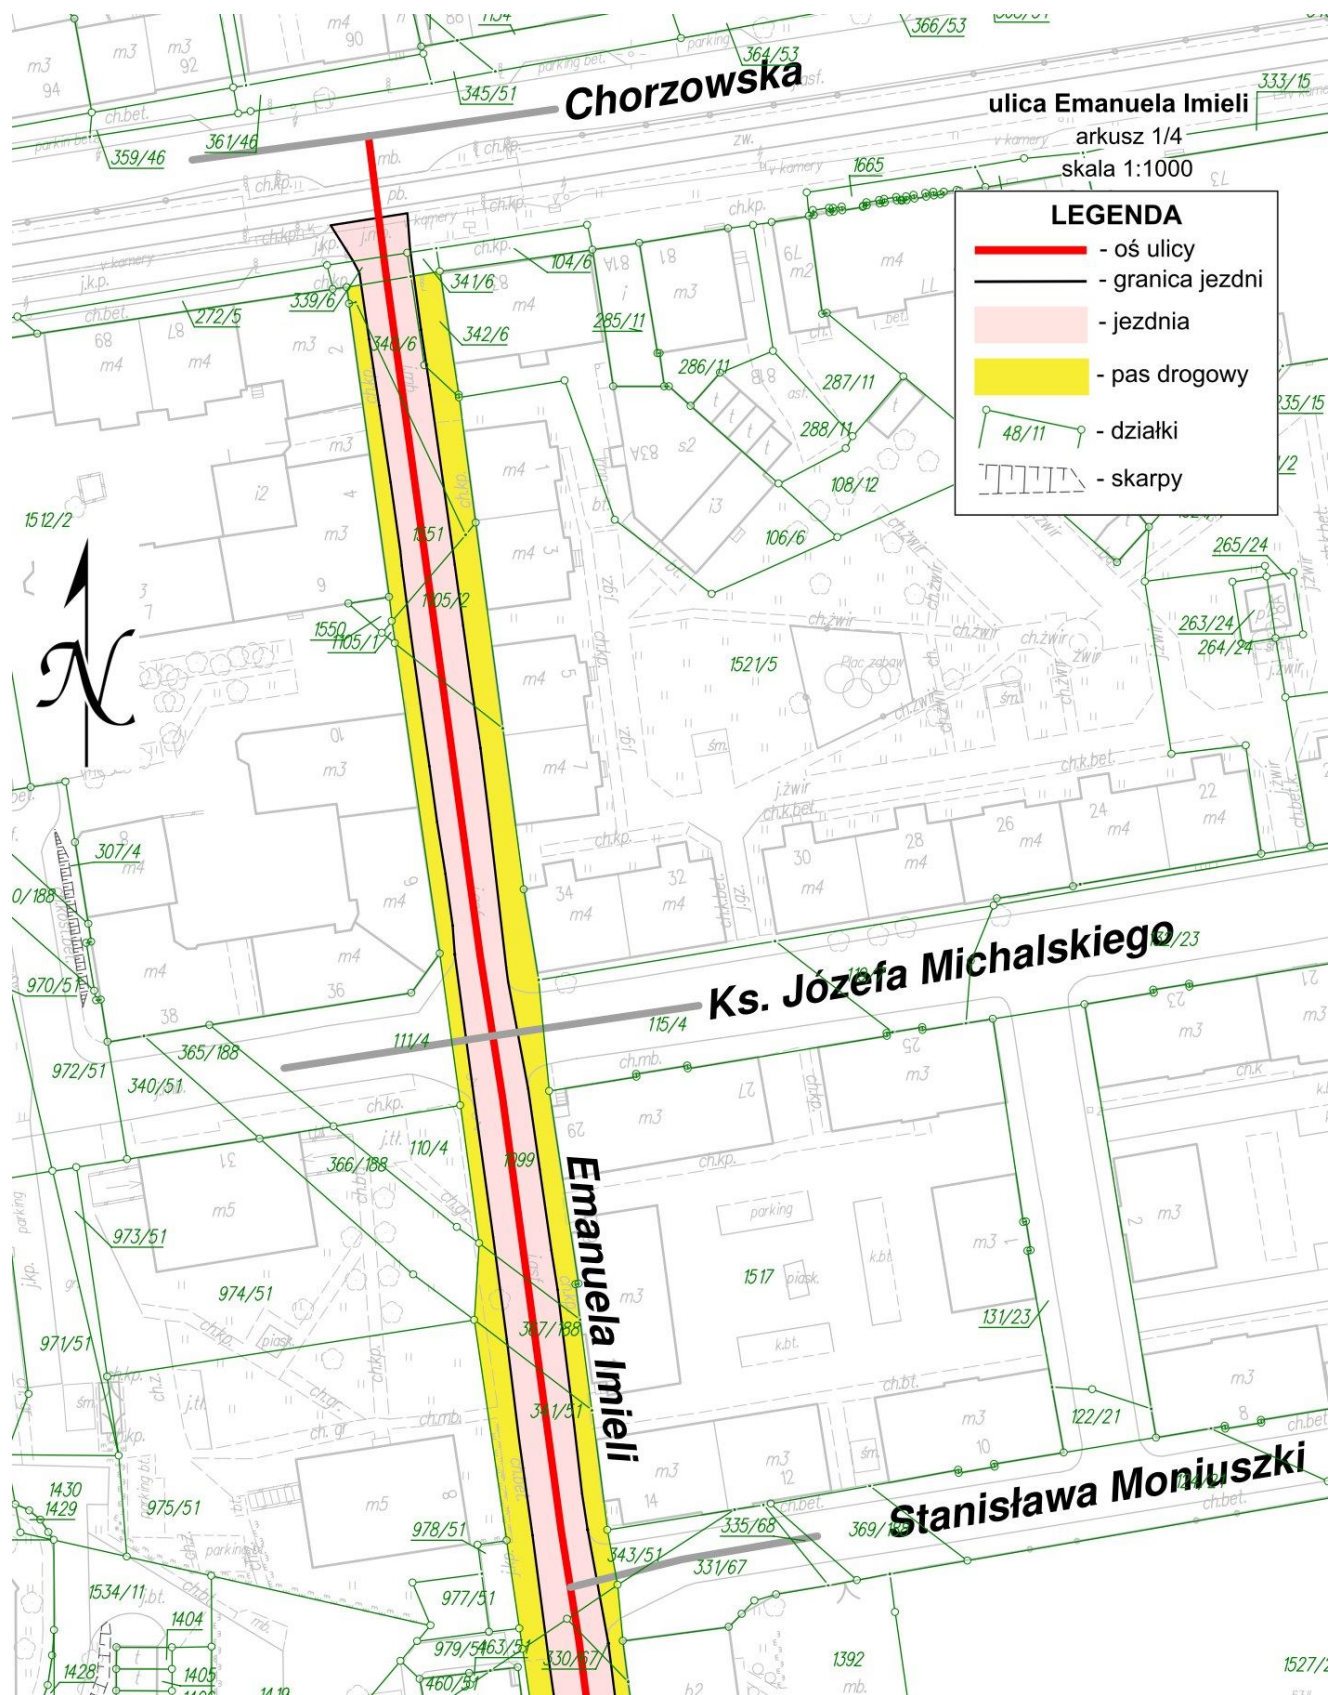

Załącznik Nr 7 do Załącznika Nr 2

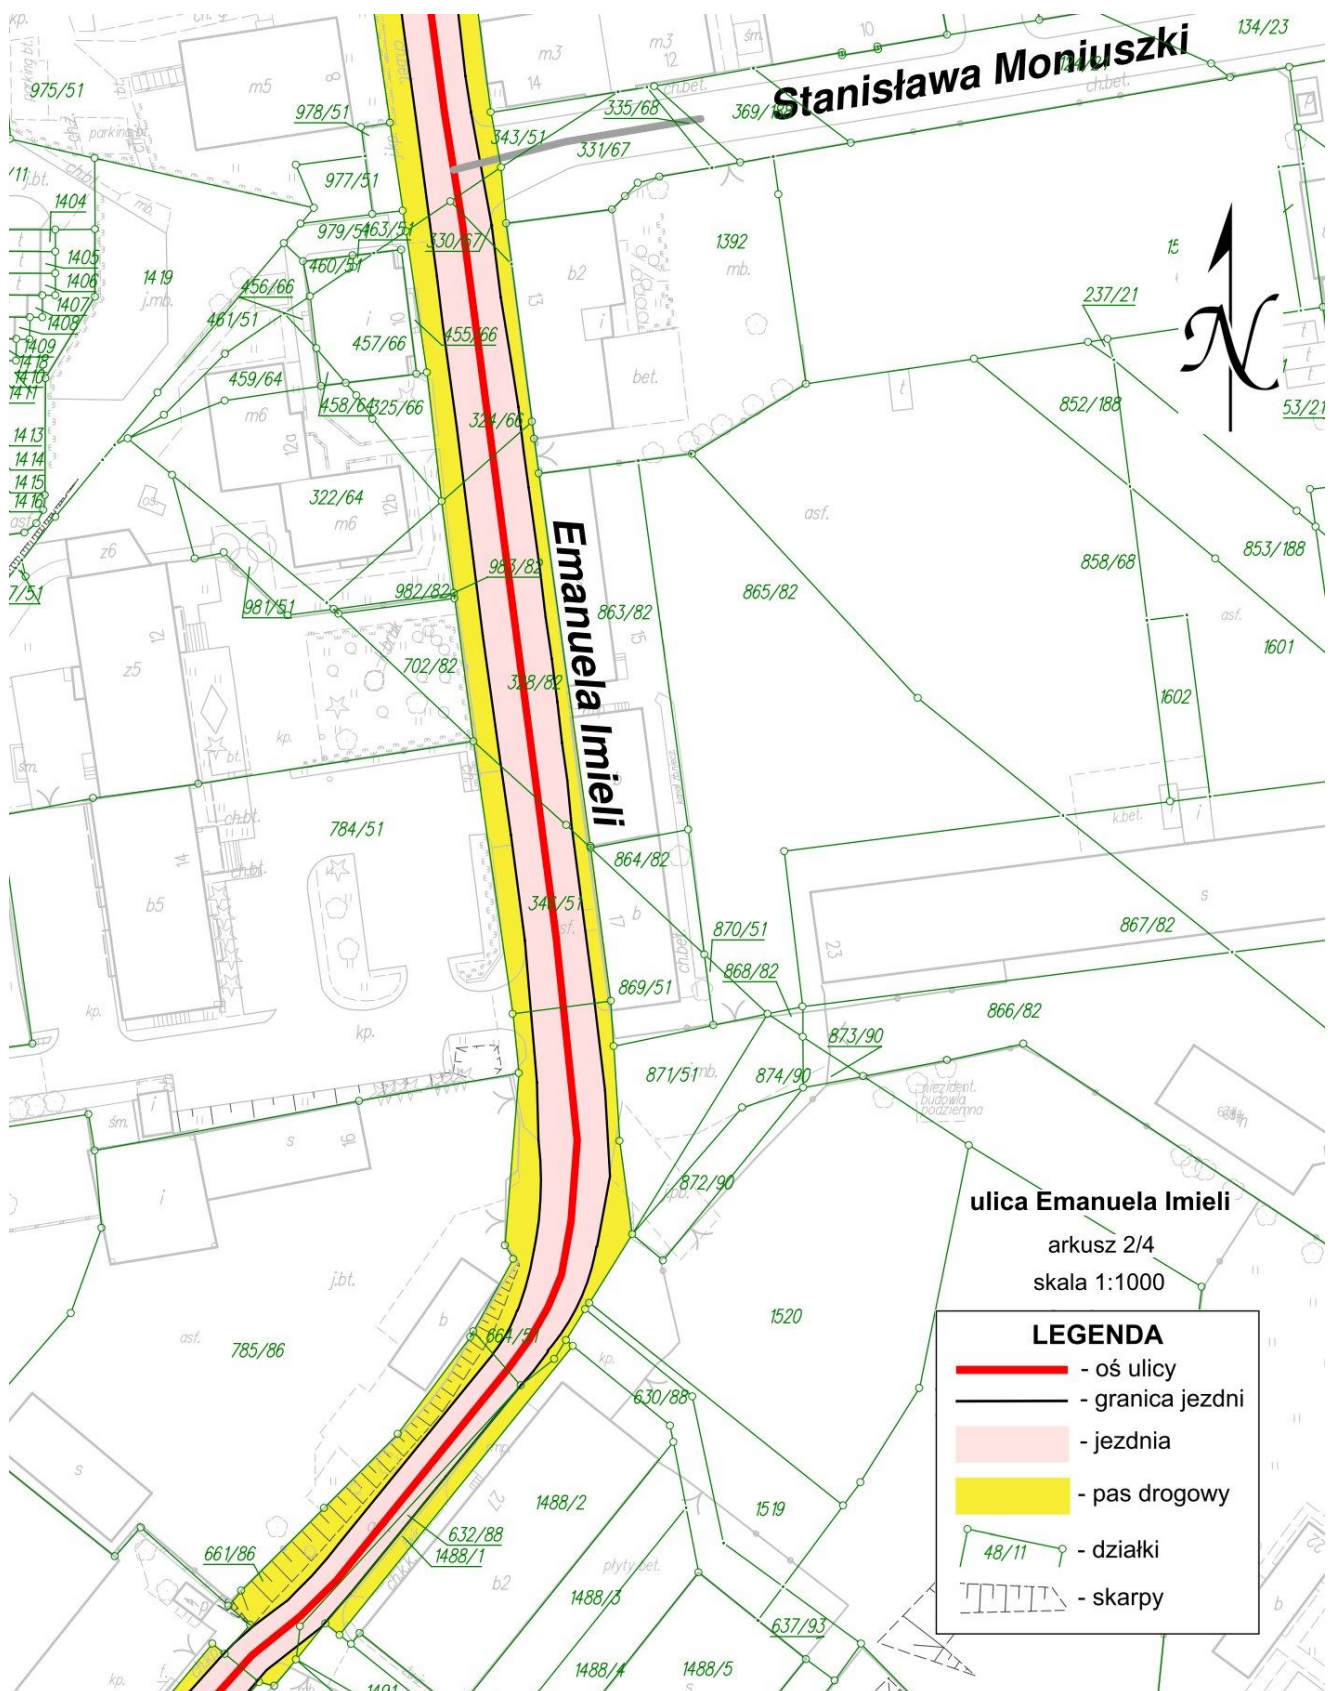

Załącznik Nr 9 do Załącznika Nr 2

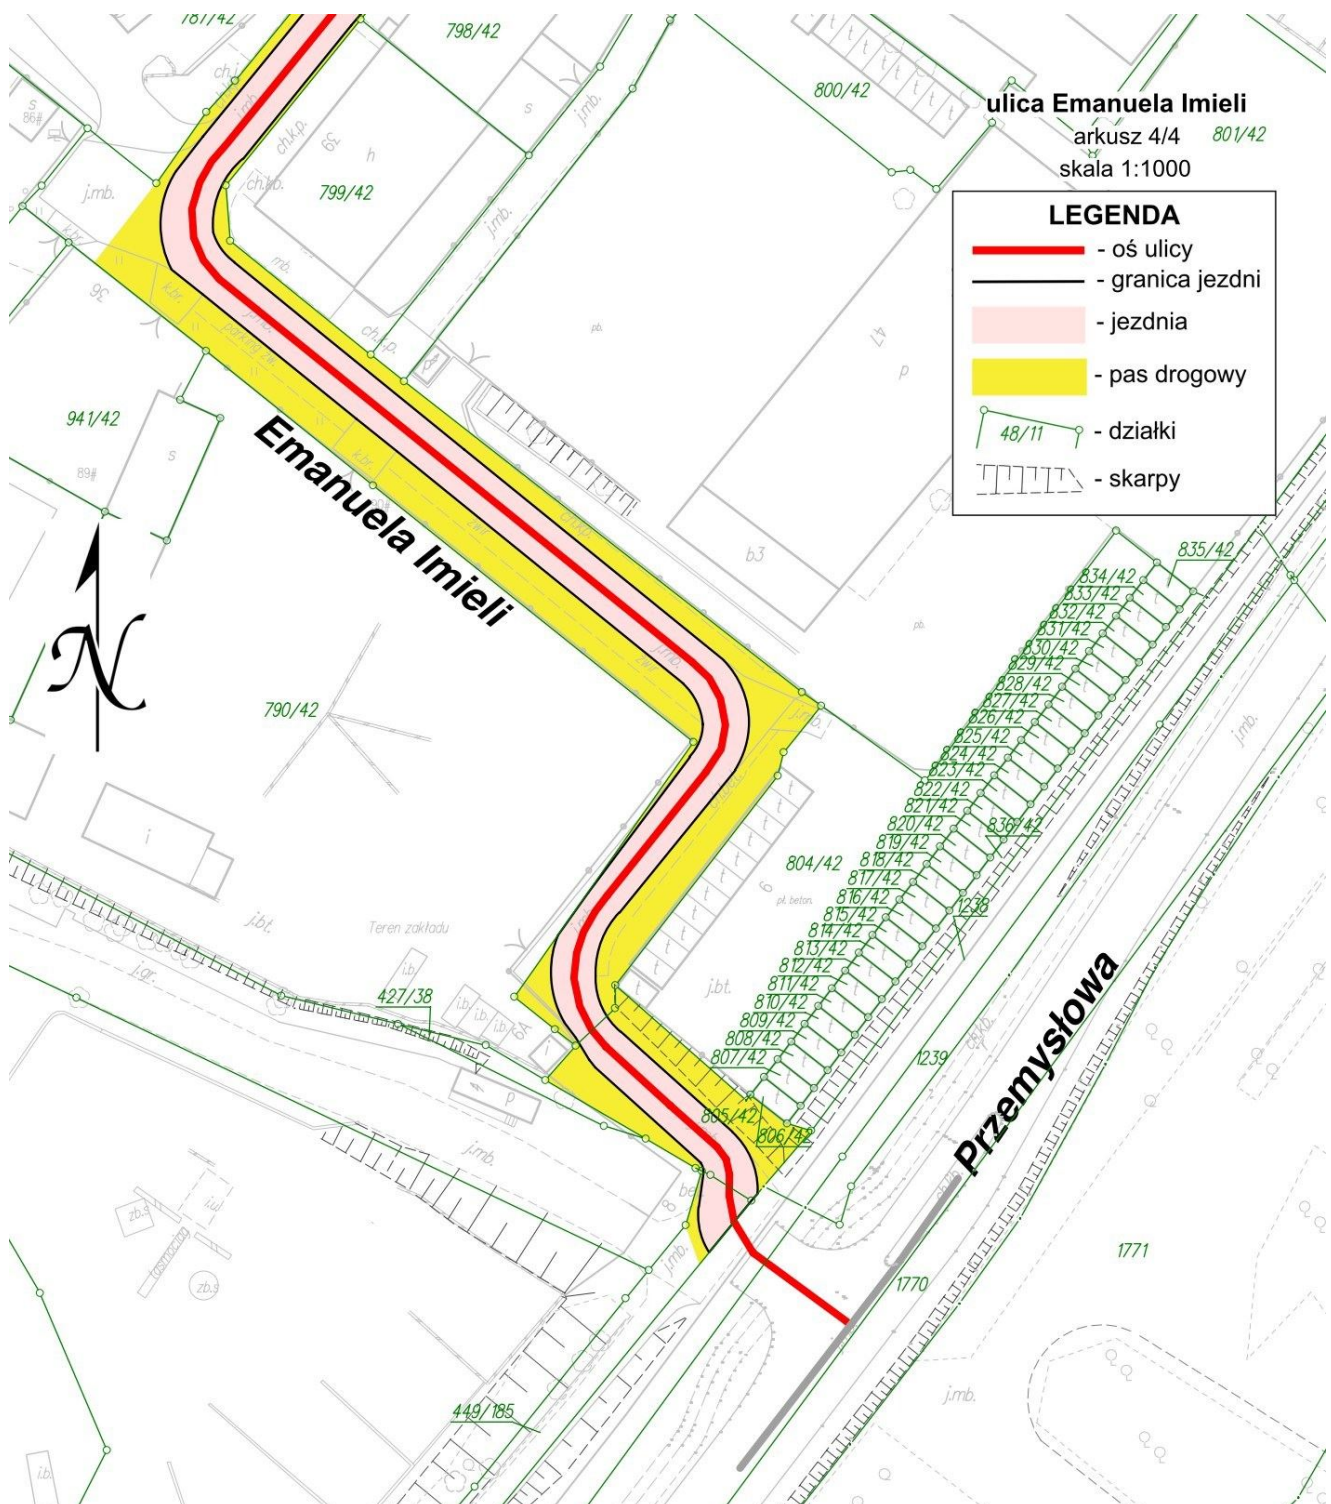


Załącznik Nr 3 do uchwały Nr LXXV/599/23
Rady Miejskiej w Świętochłowicach
z dnia 28 września 2023 r.

L. p.	Nazwa ulicy	Przebieg		Kategoria drogi
		od	do	
1	ul. Śląska	skrzyżowania (ronda) ul. Wojska Polskiego i ul. Metalowców	granicy miasta Ruda Śląska	Powiatowa


Załącznik Nr 1 do Załącznika Nr 3

tytuł

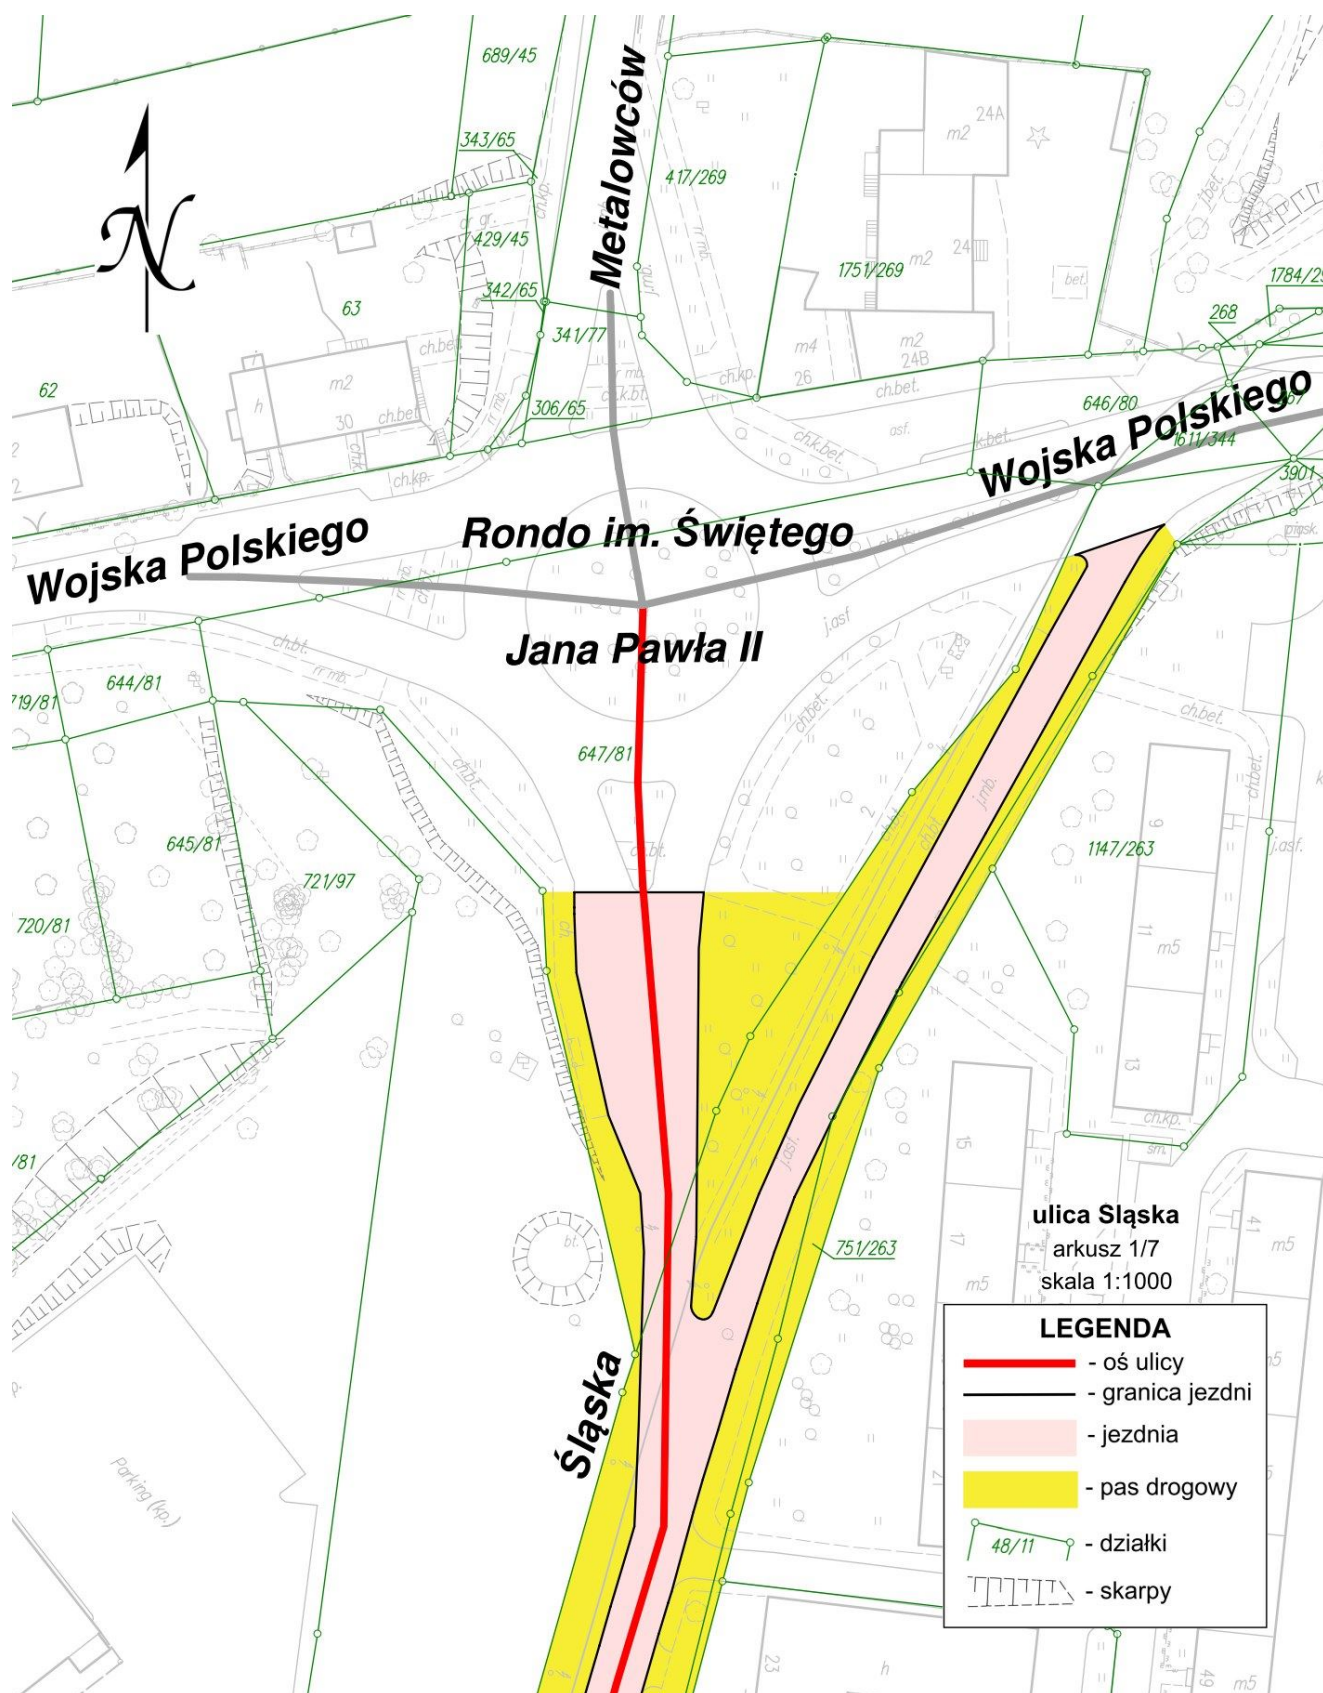


Załącznik Nr 2 do Załącznika Nr 3

tytuł

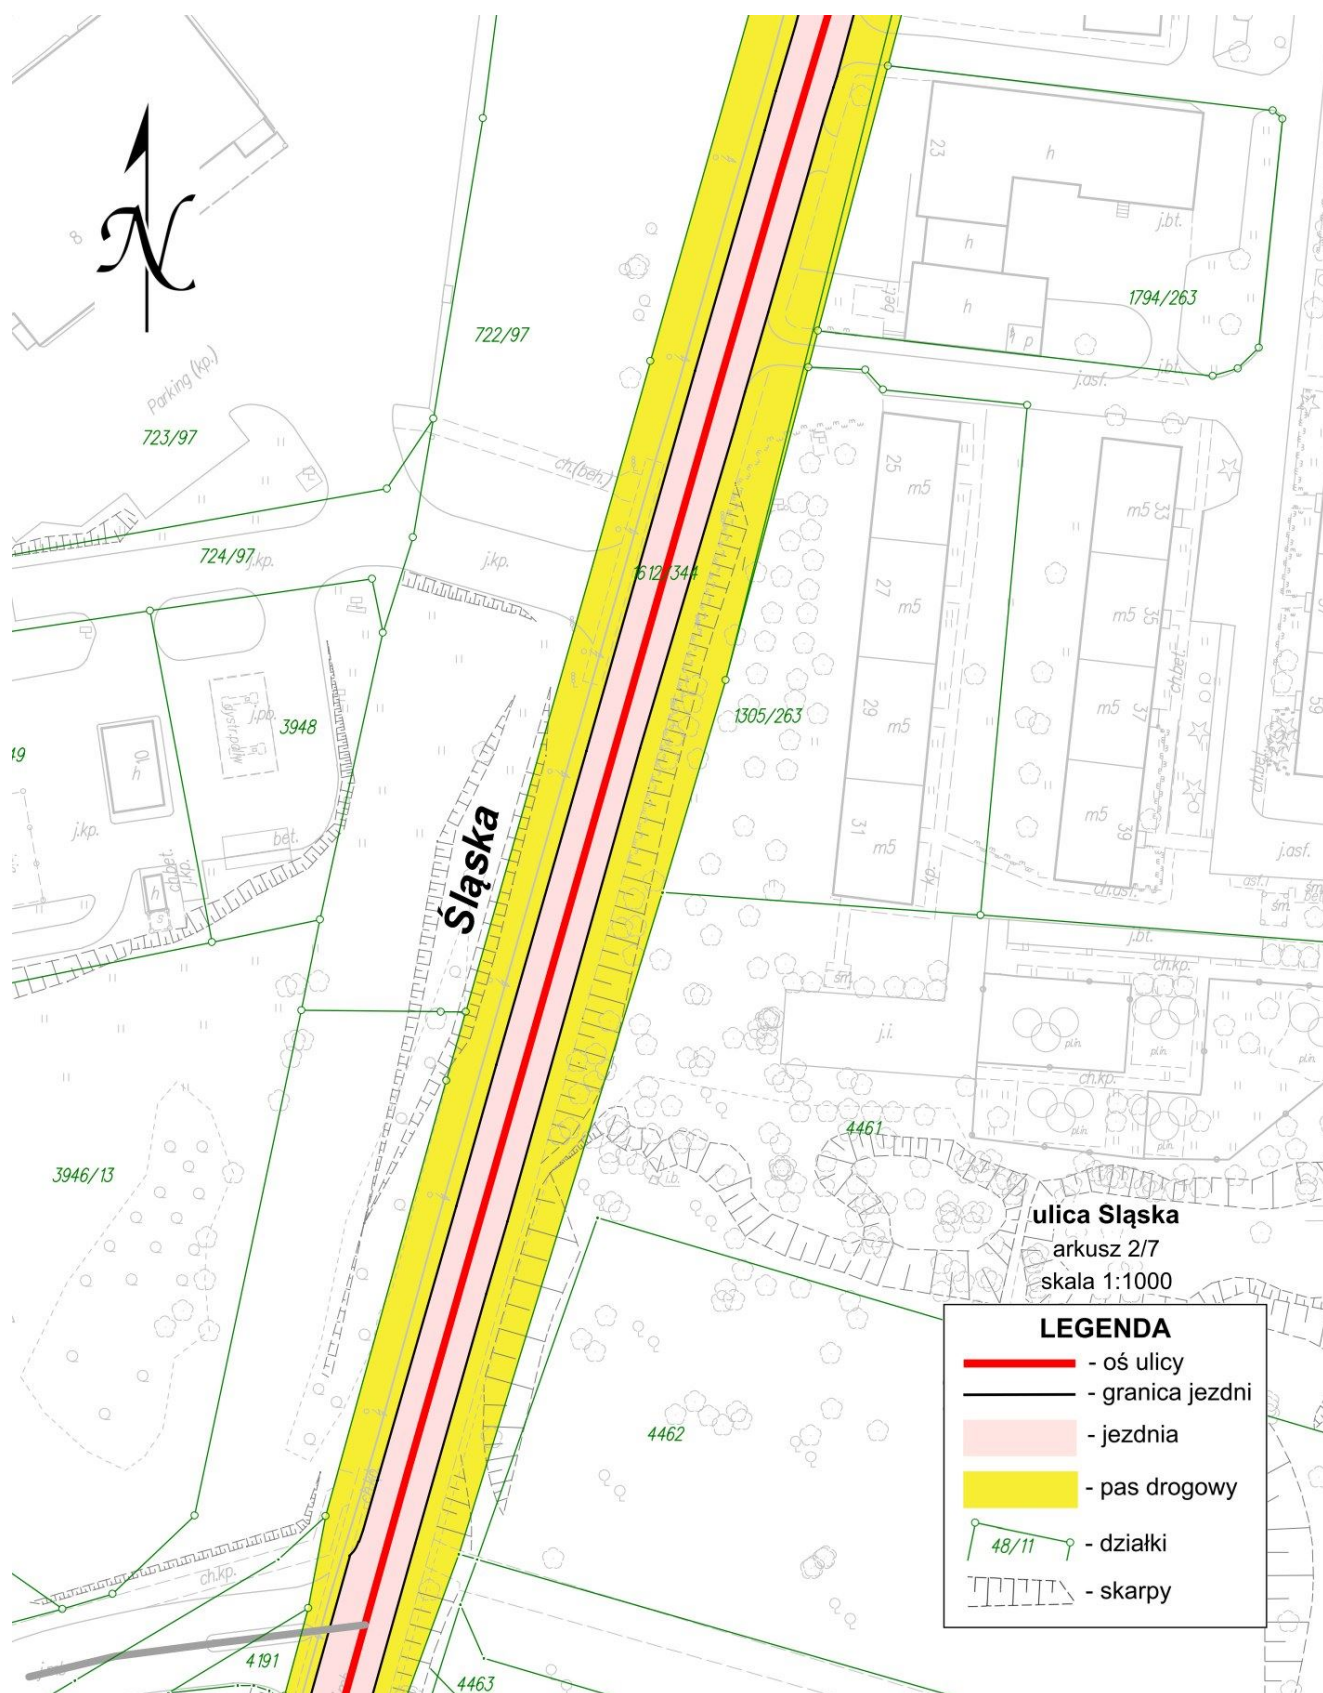


Załącznik Nr 3 do Załącznika Nr 3

tytuł

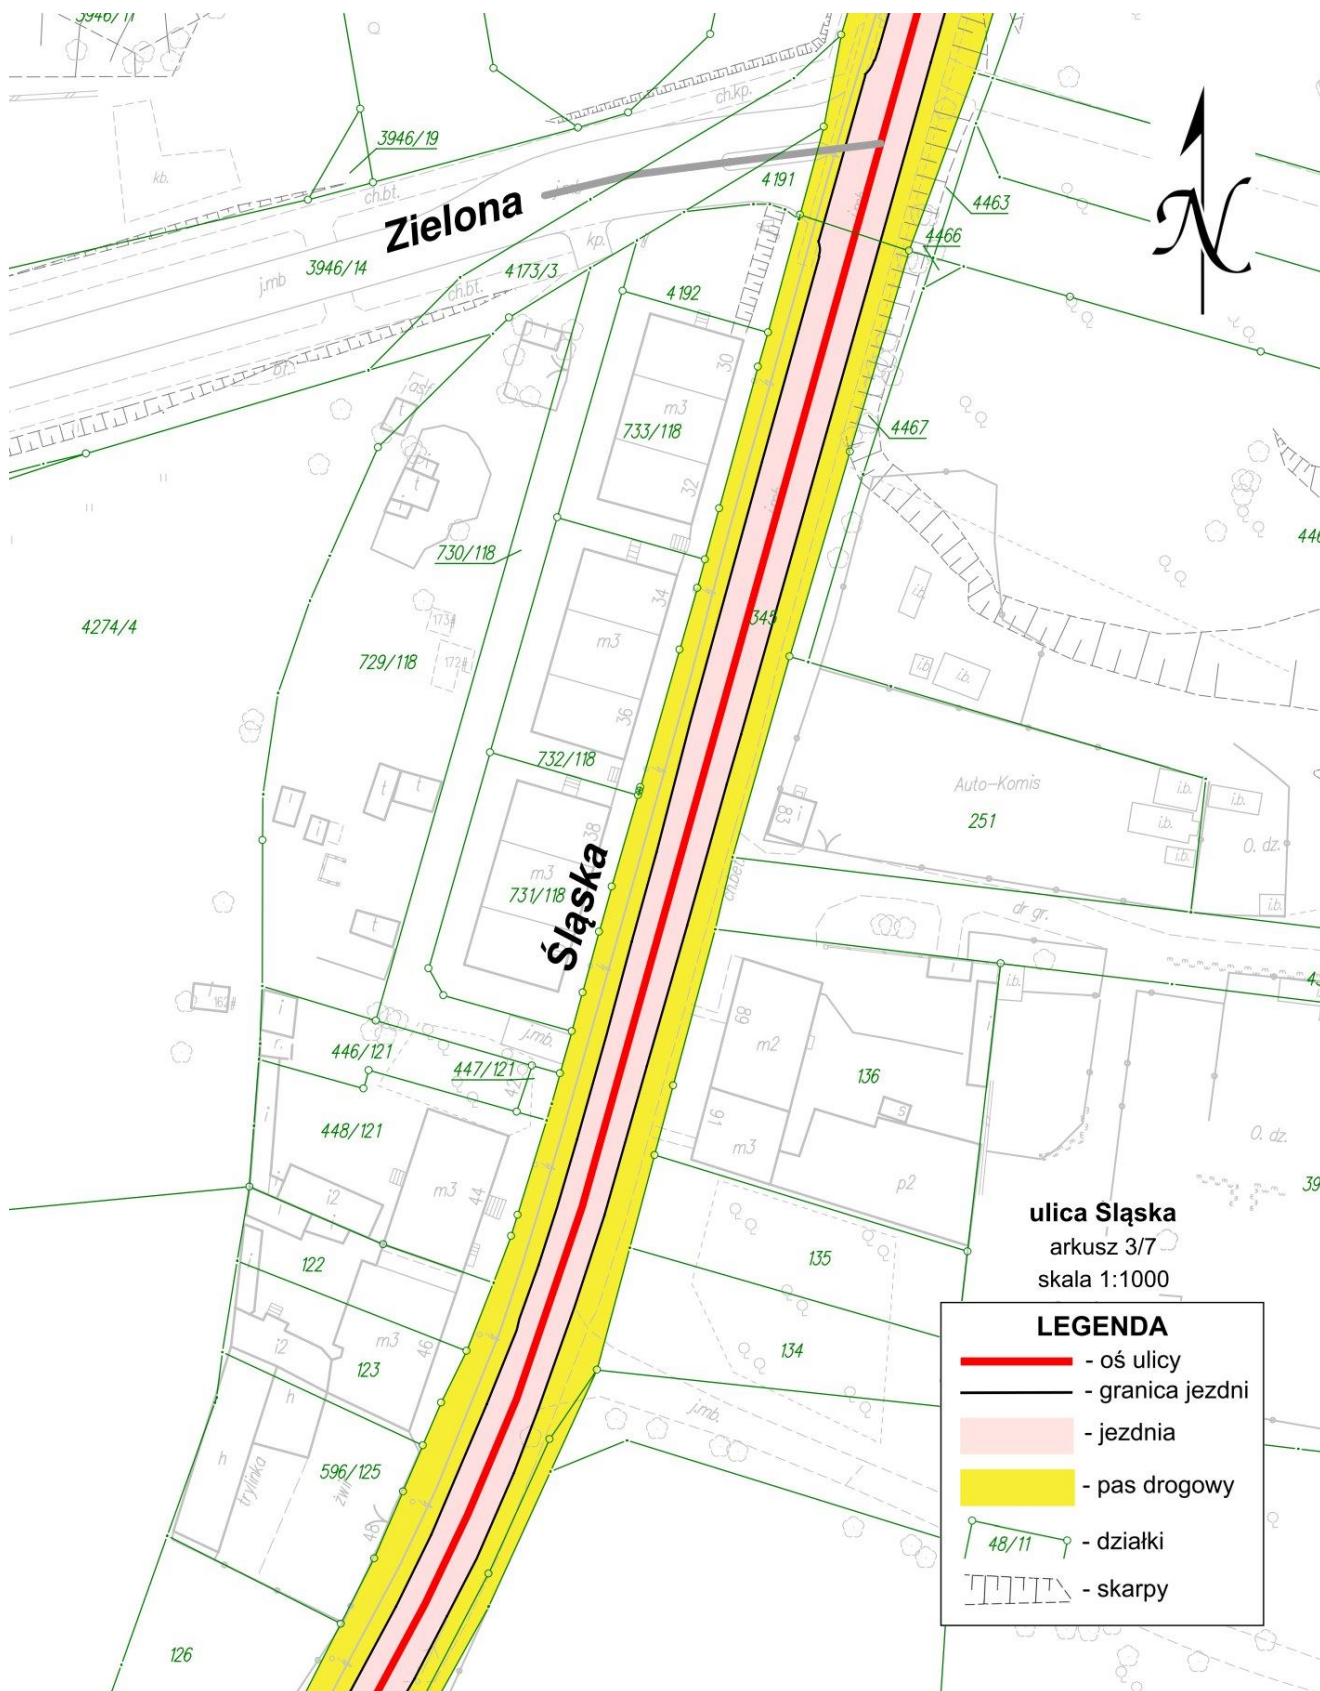


Załącznik Nr 4 do Załącznika Nr 3

tytuł

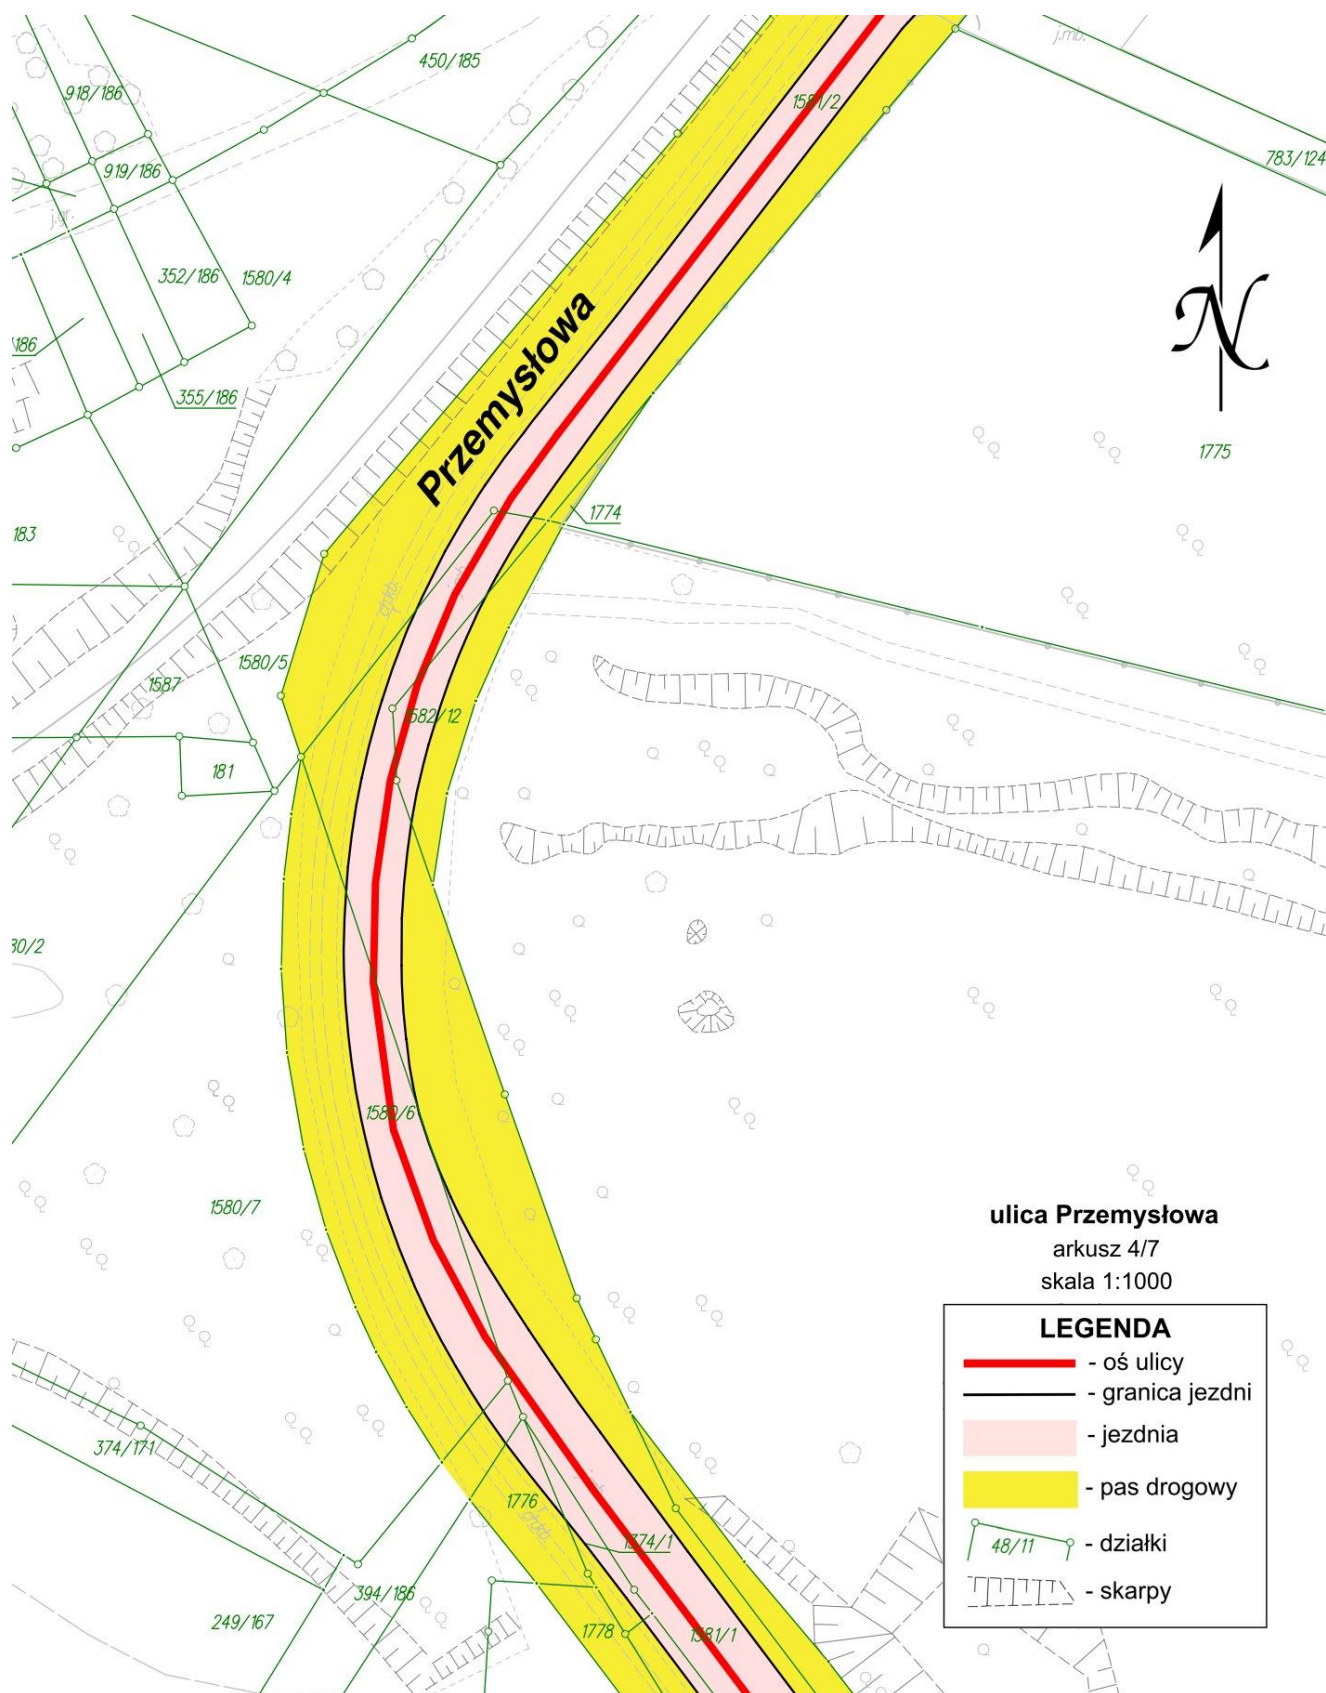


Załącznik Nr 5 do Załącznika Nr 3

tytuł

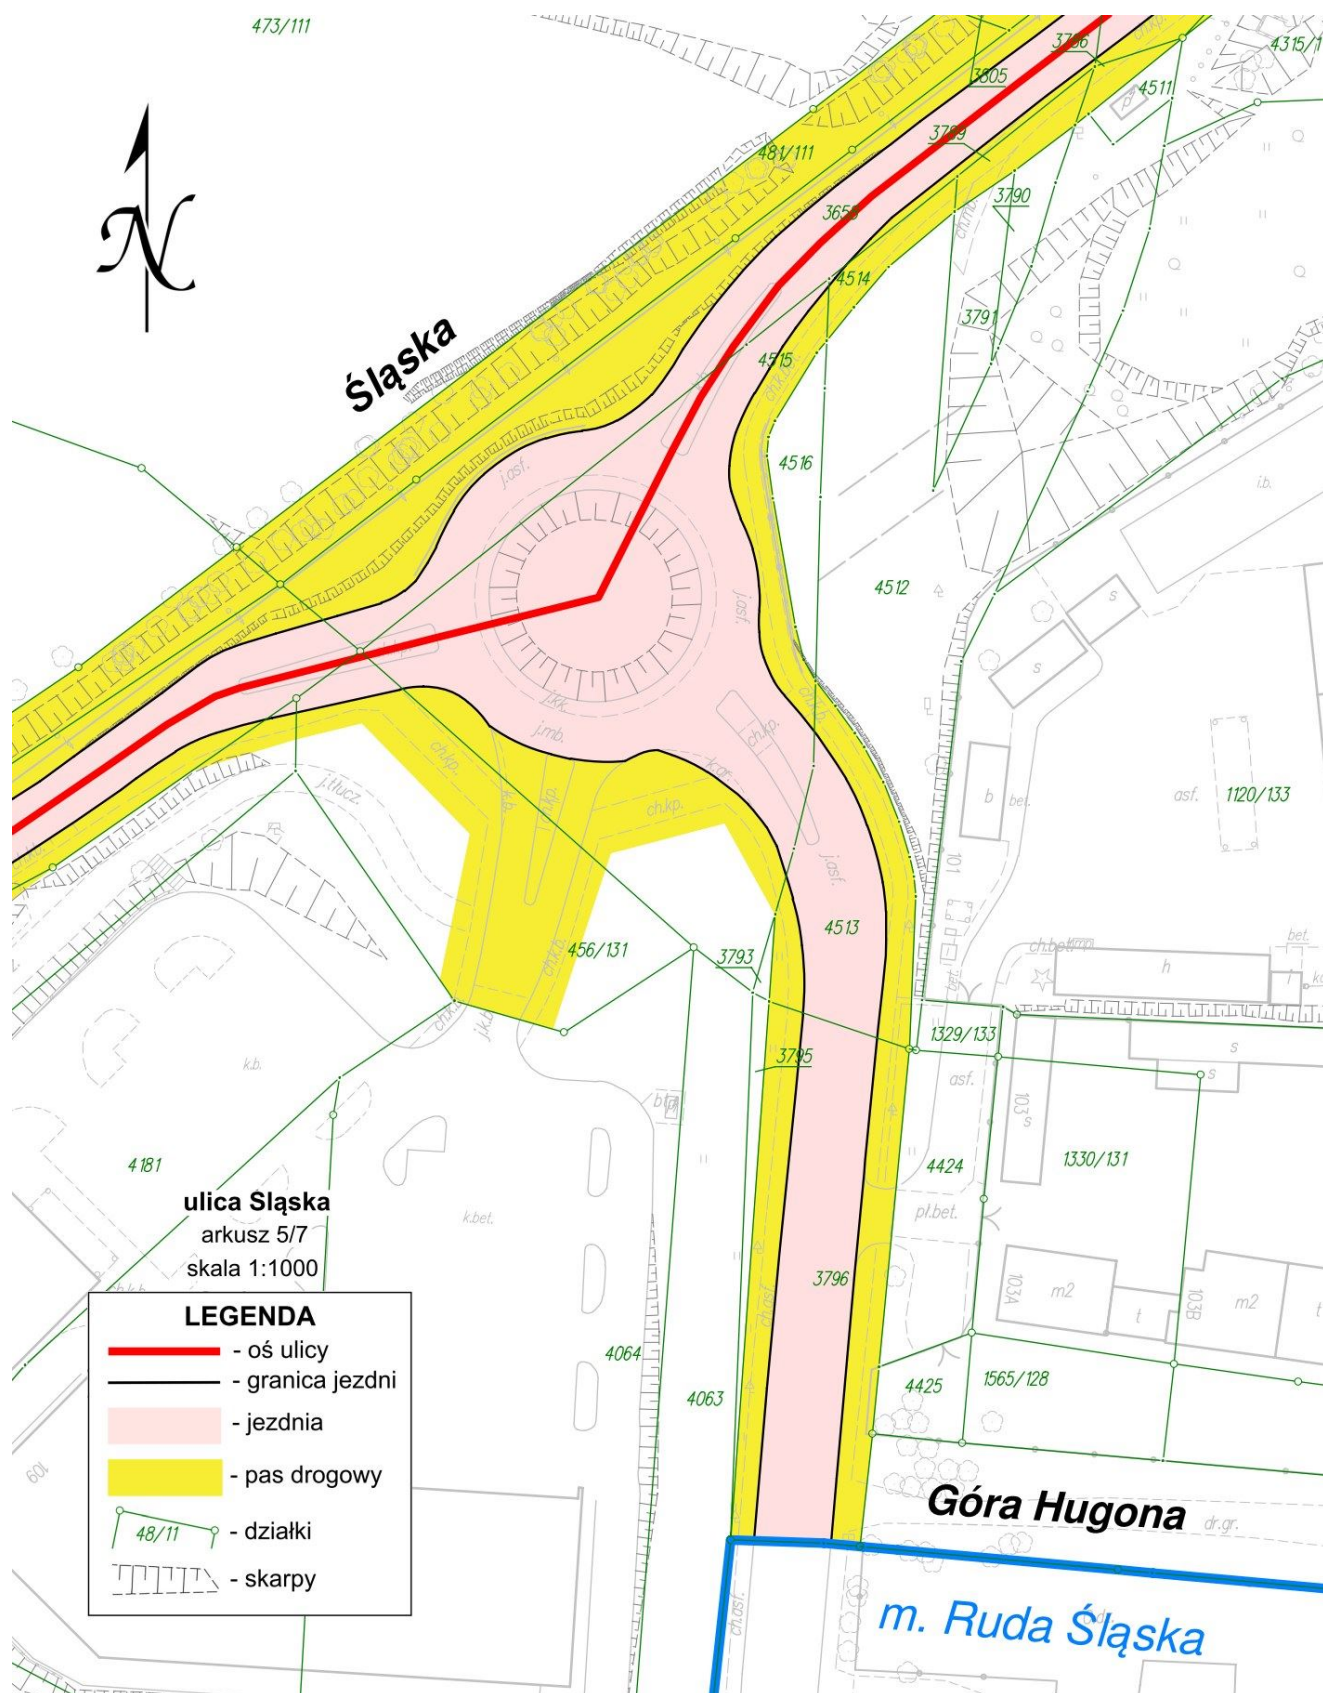

Załącznik Nr 6 do Załącznika Nr 3

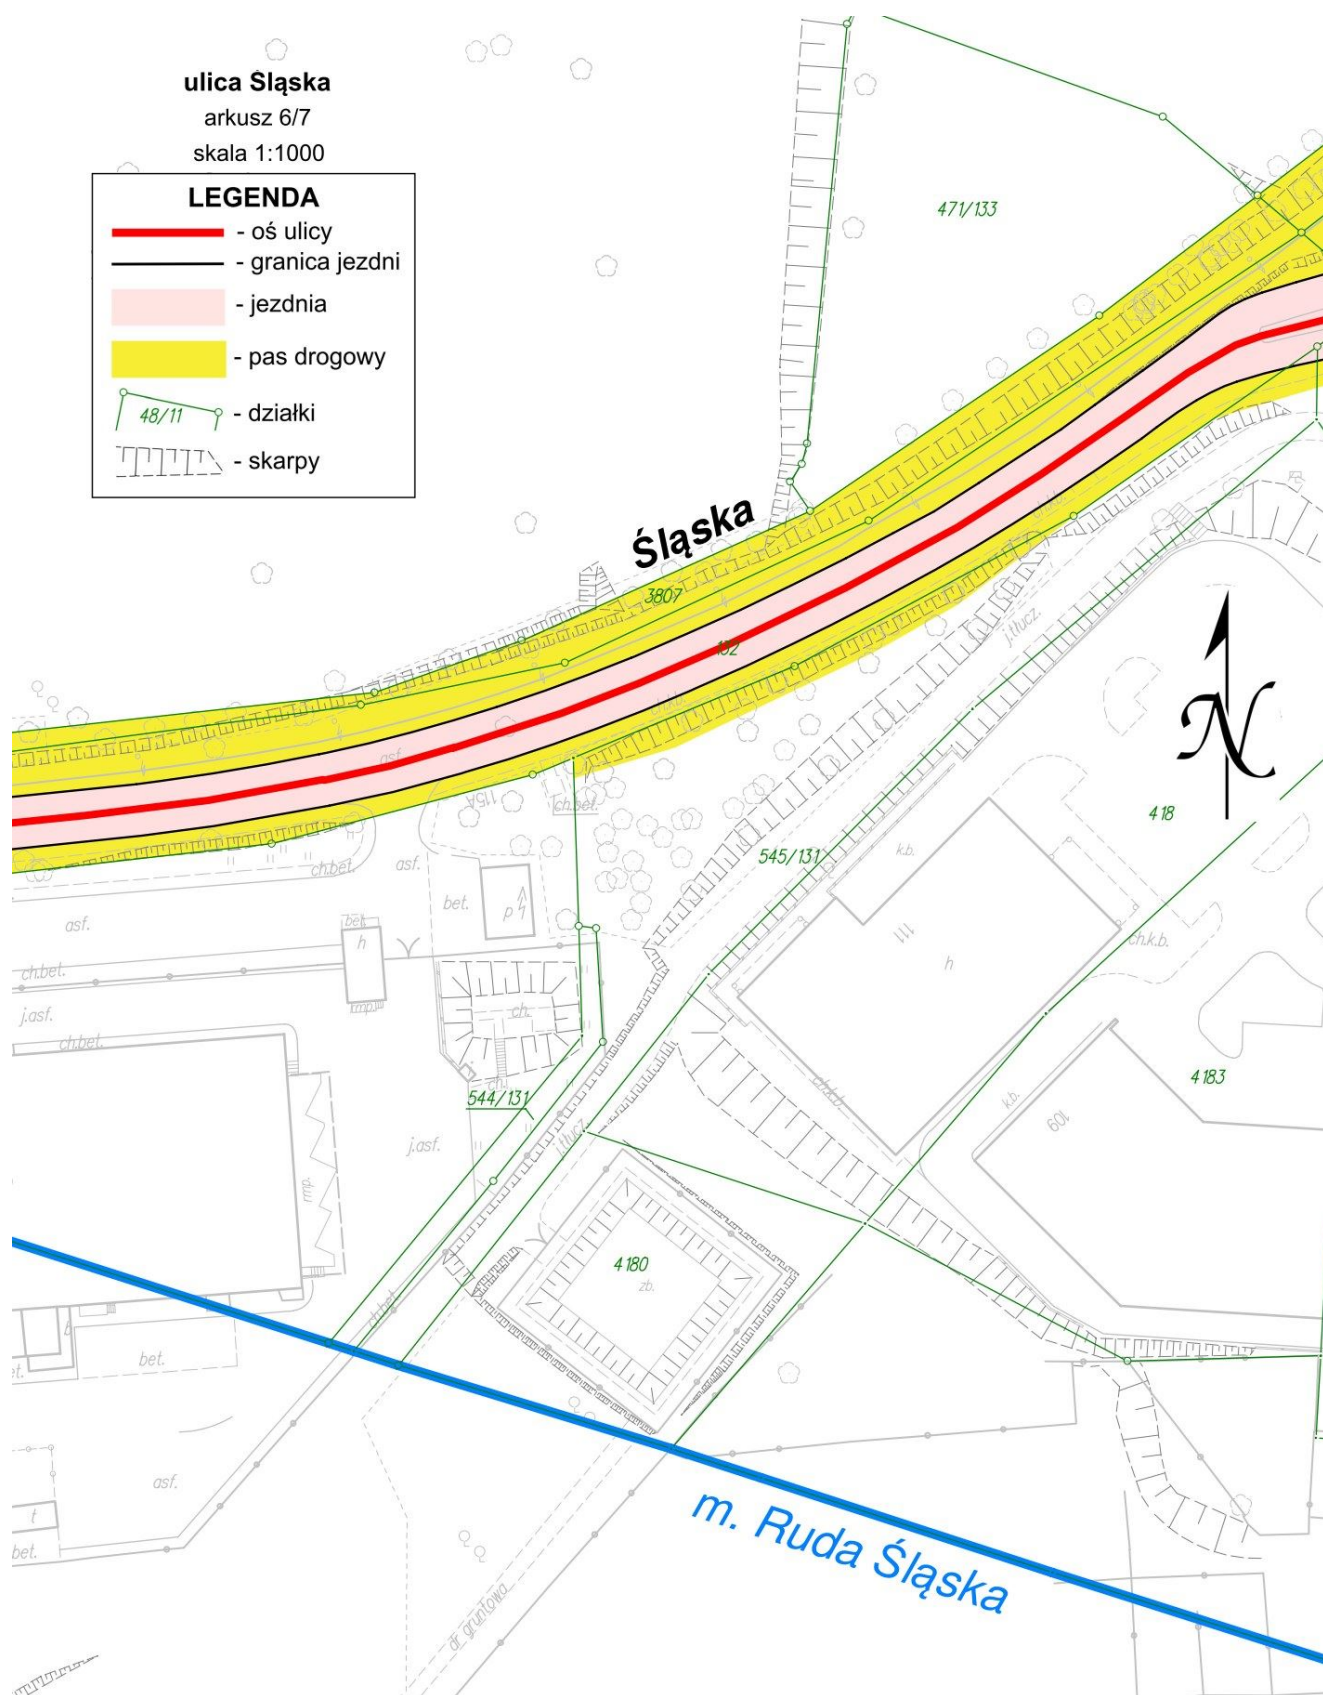

Załącznik Nr 7 do Załącznika Nr 3

tytuł

