



DZIENNIK URZĘDOWY WOJEWÓDZTWA ŚLĄSKIEGO

Katowice, dnia 11 grudnia 2023 r.

Poz. 9396

UCHWAŁA NR LXIII/618/23 RADY MIEJSKIEJ W ŁAZISKACH GÓRNYCH

z dnia 28 listopada 2023 r.

w sprawie zaliczenia dróg wewnętrznych do kategorii dróg gminnych oraz ustalenia ich przebiegu i lokalizacji

Na podstawie art. 18 ust. 2 pkt 15 ustawy z dnia 8 marca 1990 r. o samorządzie gminnym (t.j. Dz. U. z 2023 r. poz. 40 z późniejszymi zmianami) oraz art. 7 ust. 2 i ust. 3 oraz art. 2a ust. 2 ustawy z dnia 21 marca 1985 r. o drogach publicznych (t.j. Dz. U. z 2023 r. poz. 645 z późniejszymi zmianami) oraz po zasięgnięciu opinii Zarządu Powiatu Mikołowskiego,

Rada Miejska w Łaziskach Górnych uchwala, co następuje:

§ 1. 1) Zalicza się do kategorii dróg gminnych drogi wewnętrzne stanowiące własność Gminy Łaziska Górne, tj.:

Załącznik nr	Nazwa ulicy	Skala mapy
1.	Wyniosła – działka nr 2267/43	1:1000
2.	Pawła Wyry – boczna działka nr 2516/90	1:1000
3.	Szmaragdowa – działki nr 2737/146, 2777/148, 2727/146, 2726/124, 2779/148	1:1000
4.	Łącznik ulica Cicierz – Kieszki – działka nr 1935/52	1:1000
5.	Kieszki – boczna – działki nr 1348/136, 2429/144, 1931/143	1:1000
6.	Mikołowska – boczna – działki nr 2787/58, 2538/58	1:1000
7.	Miodowa – działki nr 1187/47, 1264/70, 1172/47, 1395/47,	1:1000
8.	Morcinka – boczne – działki nr 2236/204, 4388/204, cz. 2745/204	1:1000
9.	Południowa – boczne – działki nr 4303/2, 4556/2	1:1000
10.	Zgody – działka nr 728/34	1:1000
11.	Jagodowa – działki nr 1479/12, 1246/12, 1247/12	1:1000
12.	Lipowa – działki nr 4424/167, 4426/167, 4422/166, 4433/166	1:1000
13.	Ligonia – boczne – działki nr 2369/181, 2136/150, 2347/150	1:1000
14.	Głowińskiego – boczne – działki nr 3096/208, 4627/209, 2624/208, 2623/208, 2625/208	1:1000
15.	Poziomkowa i Spacerowa – działki nr 4638/103, 4392/103, 5154/103, 5160/103, 5155/103, 5164/103, 4397/103, 5162/103	1:2000
16.	Pawła Wyry – boczna – działki nr 2335/90, 2338/102, 2341/108, 2344/150, 2858/102, 2403/108, 2862/102, 2860/102, 2863/108	1:2000
17.	Potokowa – działki nr 549/17, 547/17, 541/17, 733/17, 731/17, 729/17, 510/17, 653/16, 665/16, 666/16, 735/15, 736/15, 740/15,	1:2000

	667/15	
18.	Grabowa – działki nr 2049/140, 819/140, część działki 2251/140	1:1000
19.	Modrzewiowa, Kasztanowa, Olchowa, Dębowa, Sosnowa – działka nr 2251/140	1:1000
20.	Wieżowa i Cicha – działki nr 583/5, 202/5, 584/5	1:2000
21.	Cicierz – działki nr 1901/50, 1893/50	1:1000
22.	Kałuże – działki nr 629/40, 266/40, 624/40, 623/40, 709/40, 635/40, 631/36	1:2000

2) Przebieg i lokalizację dróg, o których mowa w § 1 określają załączniki będące integralną częścią uchwały.

§ 2. Wykonanie uchwały powierza się Burmistrzowi Miasta.

§ 3. Uchwała wchodzi w życie po upływie 14 dni od dnia jej ogłoszenia w Dzienniku Urzędowym Województwa Śląskiego.


Wiceprzewodniczący Rady Miejskiej

mgr inż. Józef Kaleta


Załącznik Nr 1 do uchwały Nr LXIII/618/23
Rady Miejskiej w Łaziskach Górnych
z dnia 28 listopada 2023 r.




Załącznik Nr 2 do uchwały Nr LXIII/618/23
Rady Miejskiej w Łaziskach Górnych
z dnia 28 listopada 2023 r.

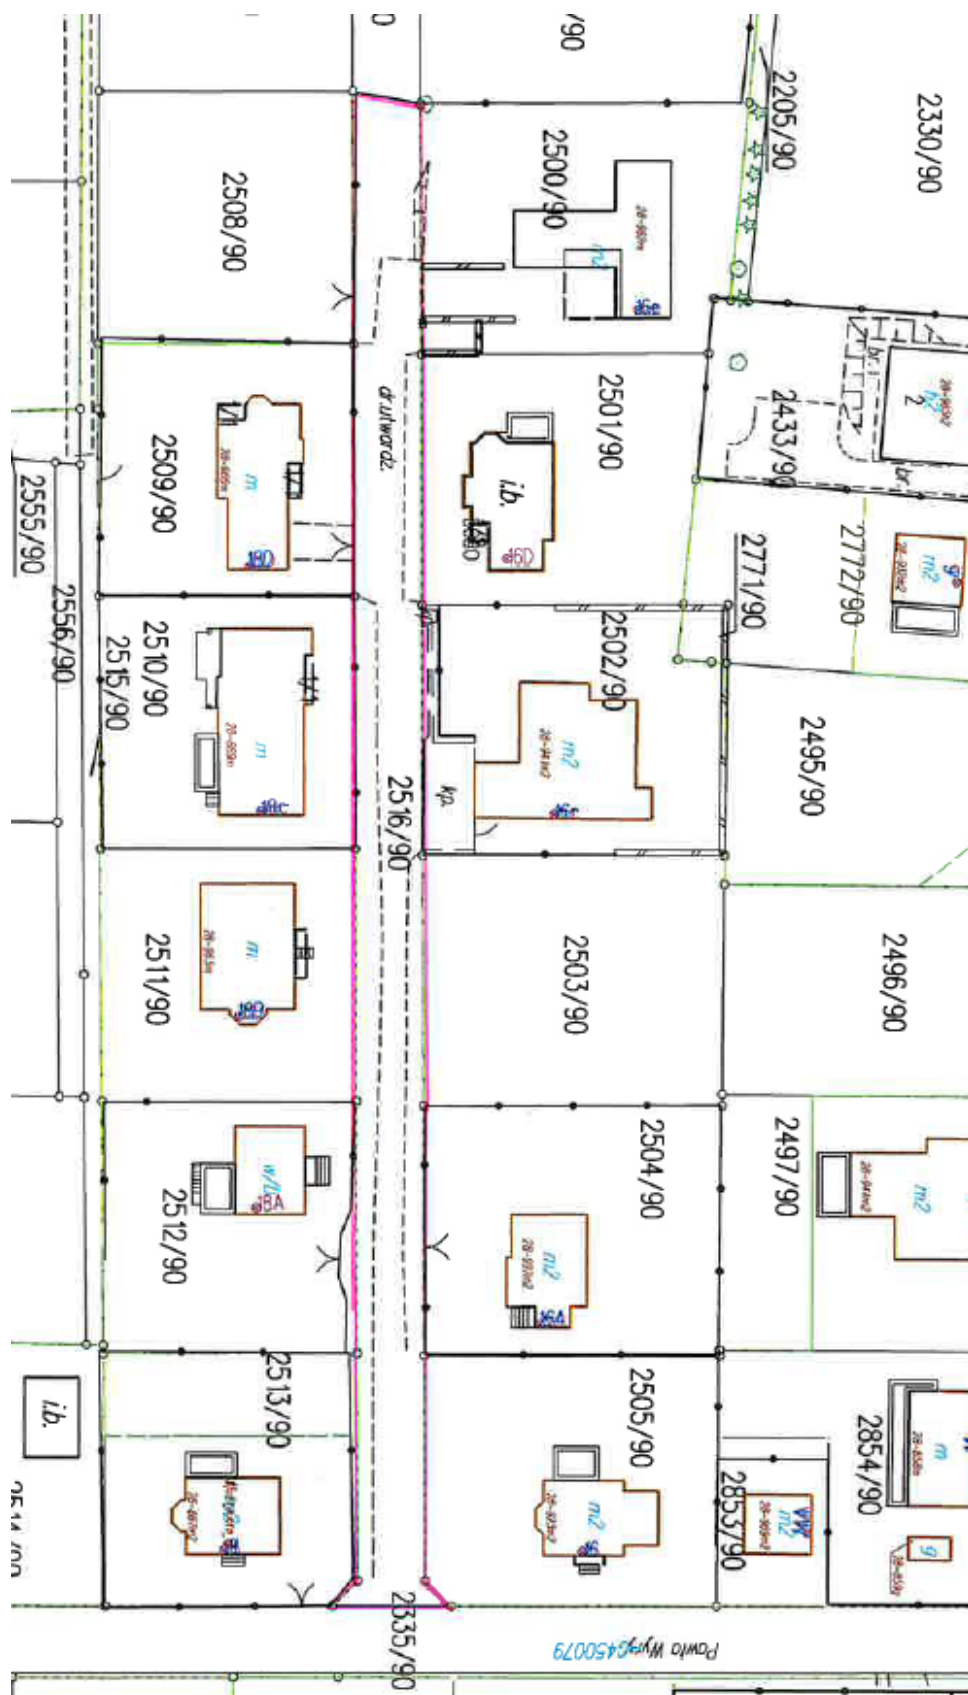


Załącznik Nr 3 do uchwały Nr LXIII/618/23
Rady Miejskiej w Łaziskach Górnych
z dnia 28 listopada 2023 r.

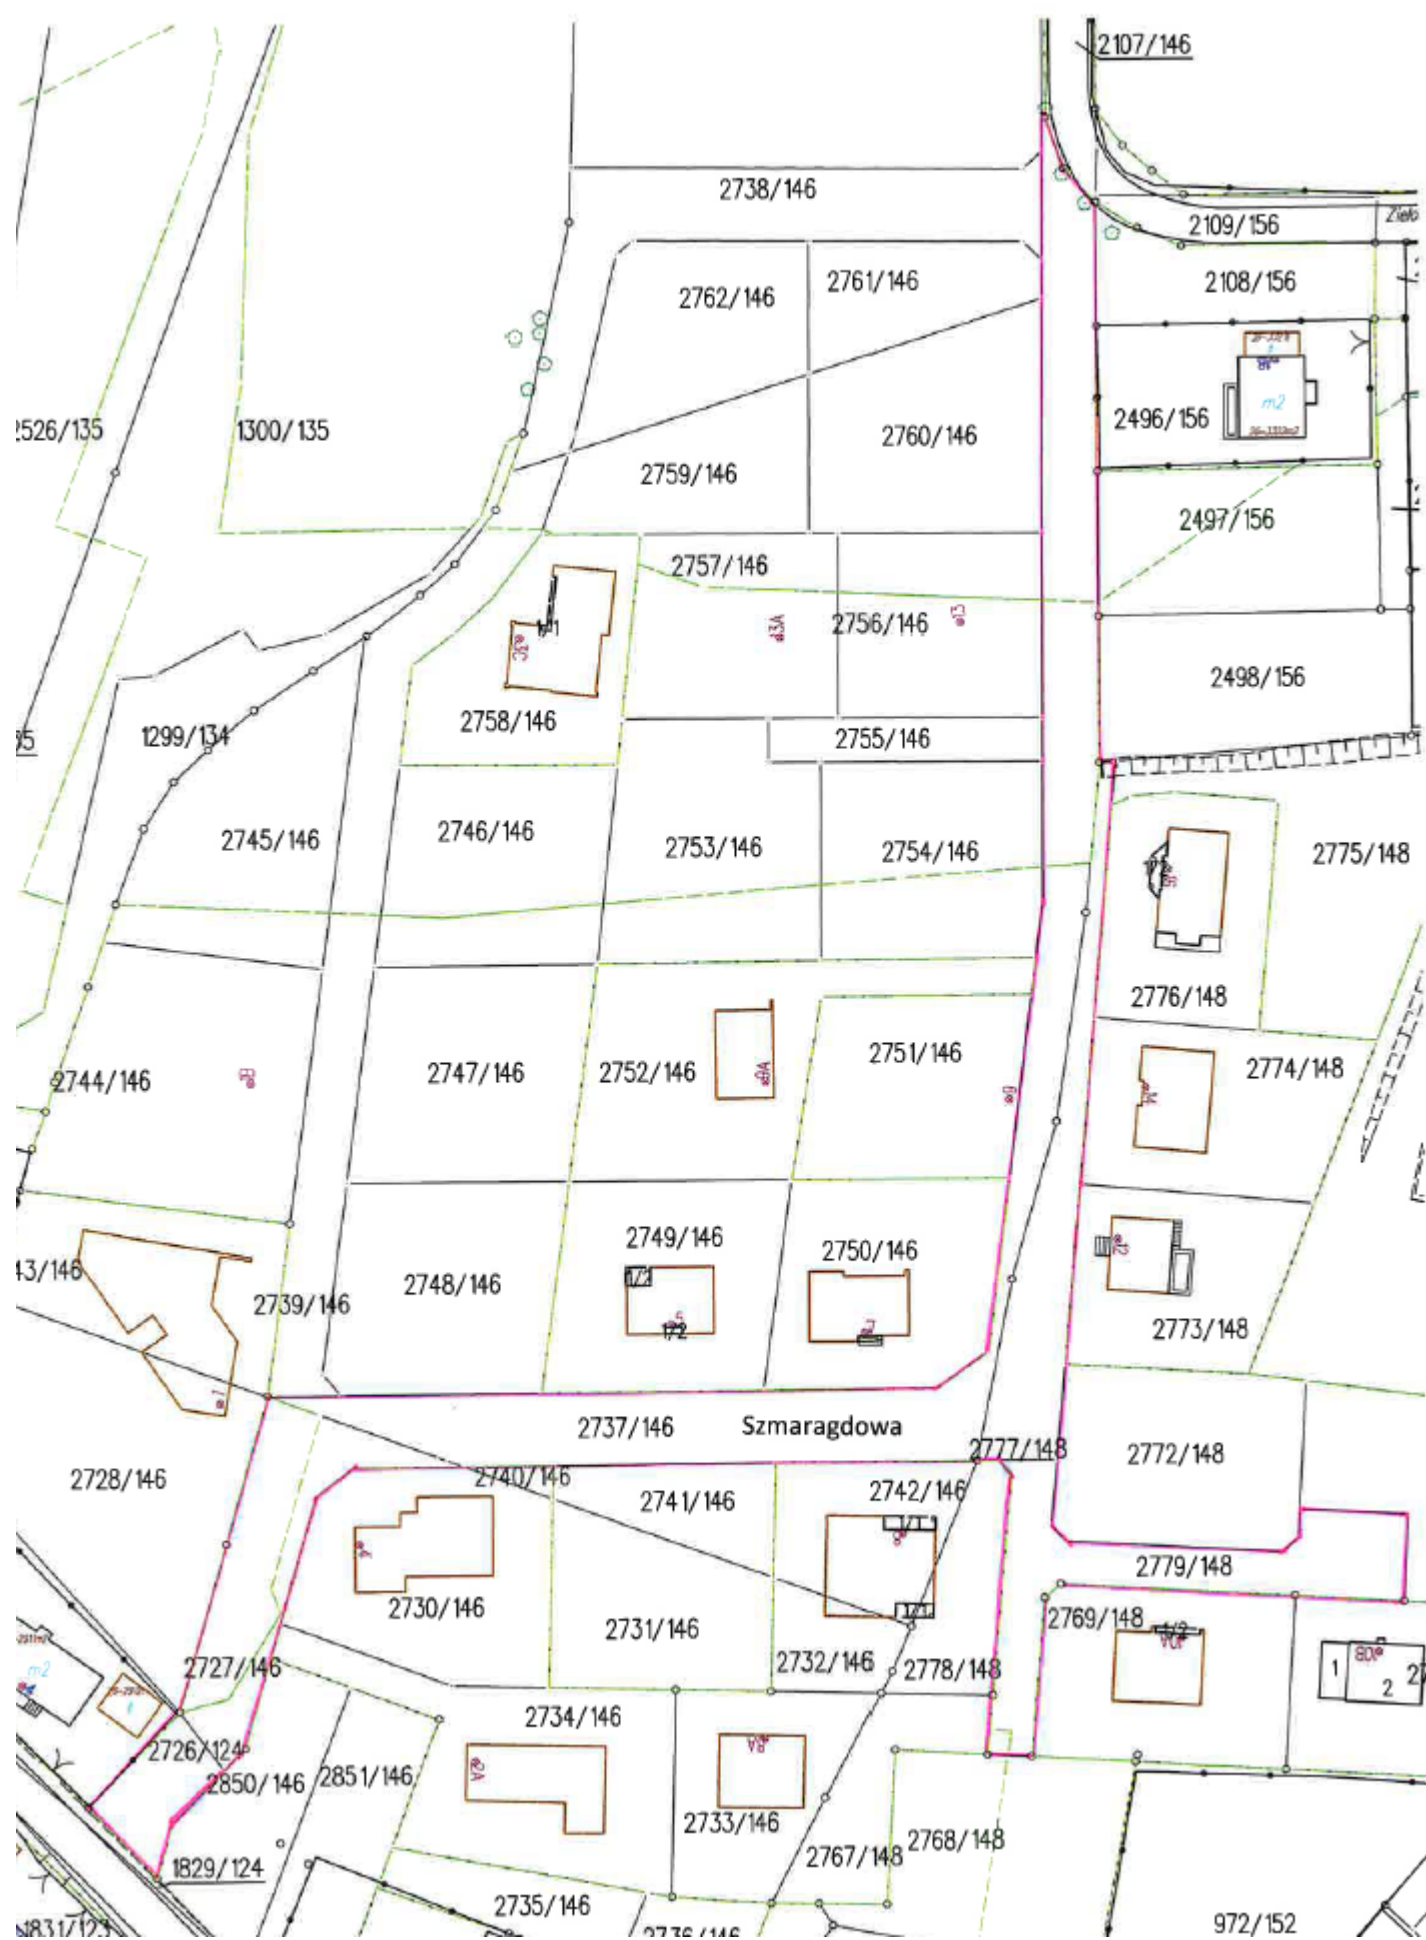

Załącznik Nr 4 do uchwały Nr LXIII/618/23
Rady Miejskiej w Łaziskach Górnych
z dnia 28 listopada 2023 r.

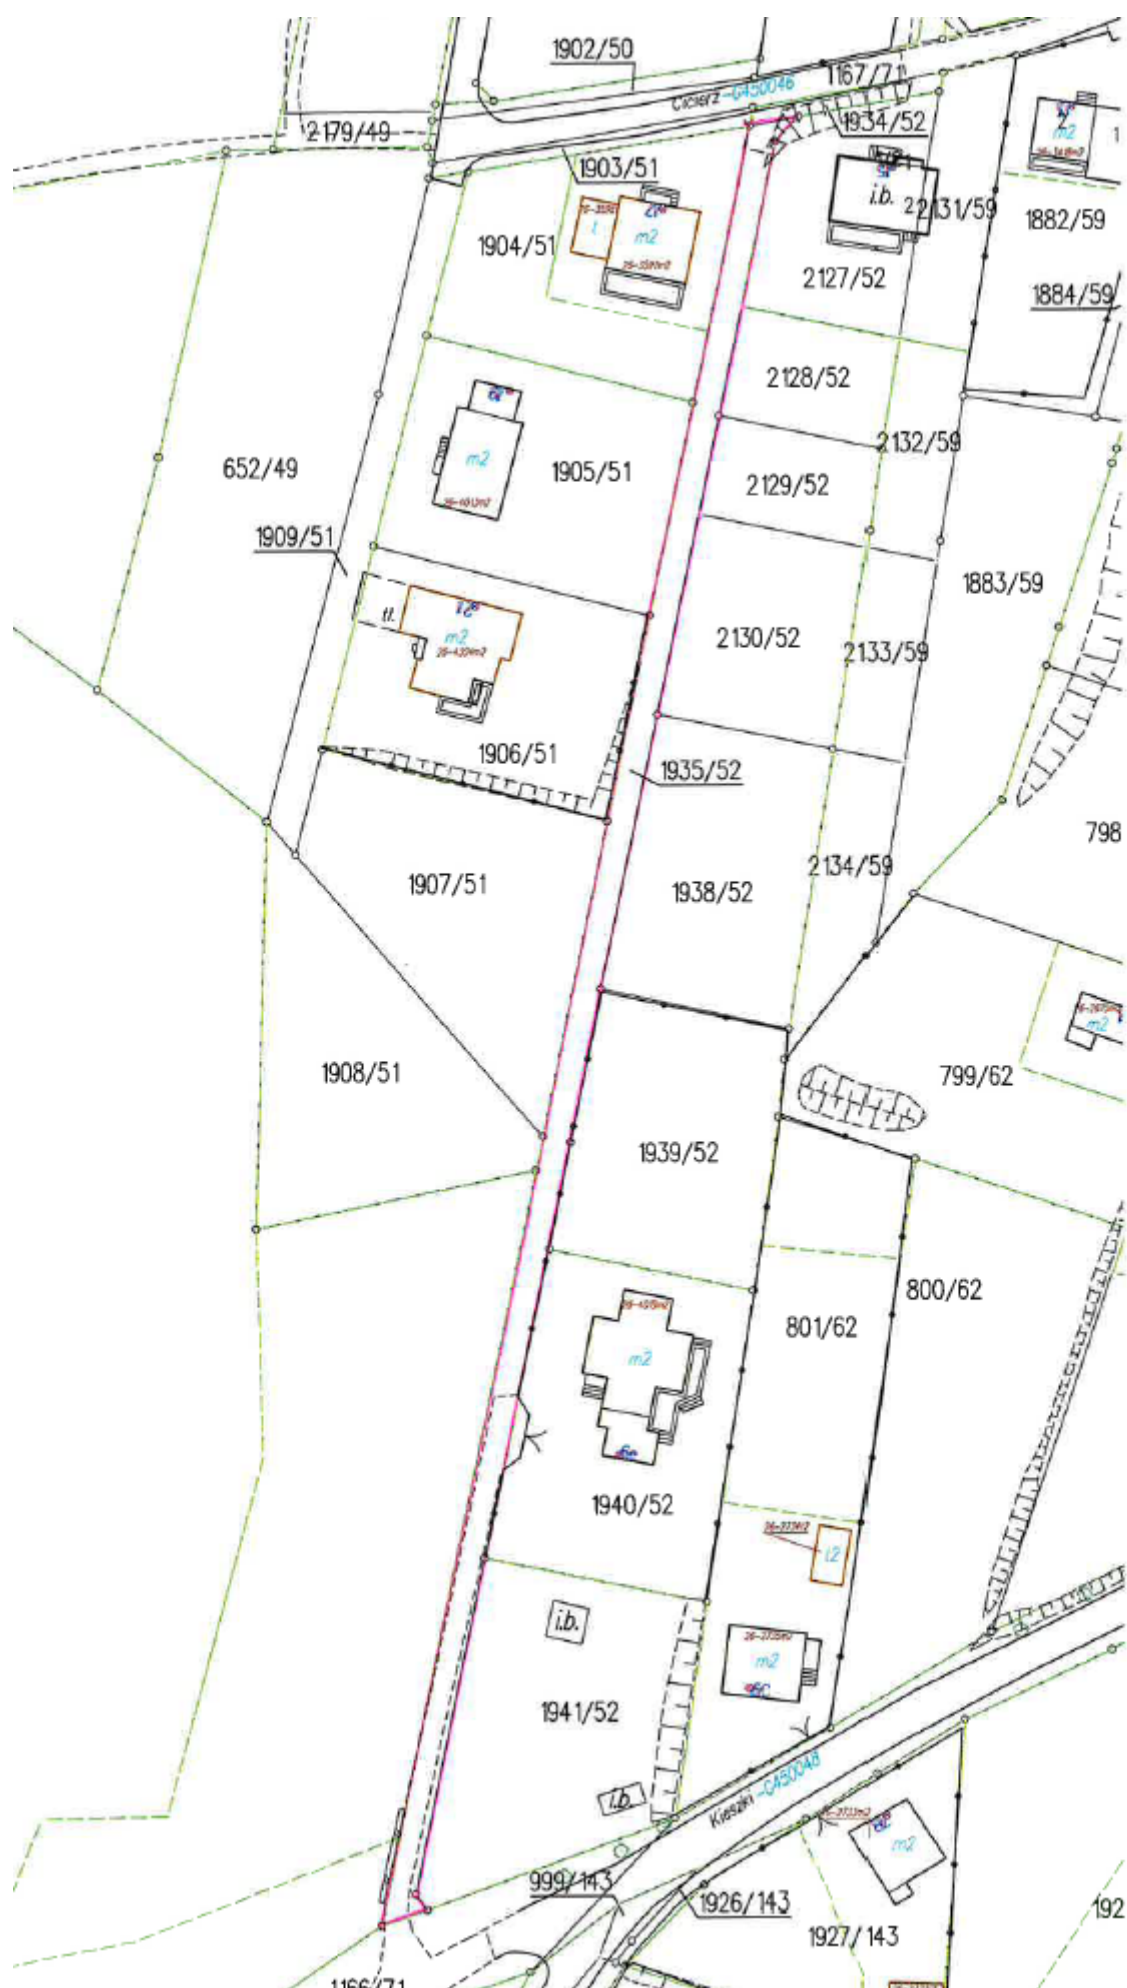

Załącznik Nr 5 do uchwały Nr LXIII/618/23
Rady Miejskiej w Łaziskach Górnych
z dnia 28 listopada 2023 r.

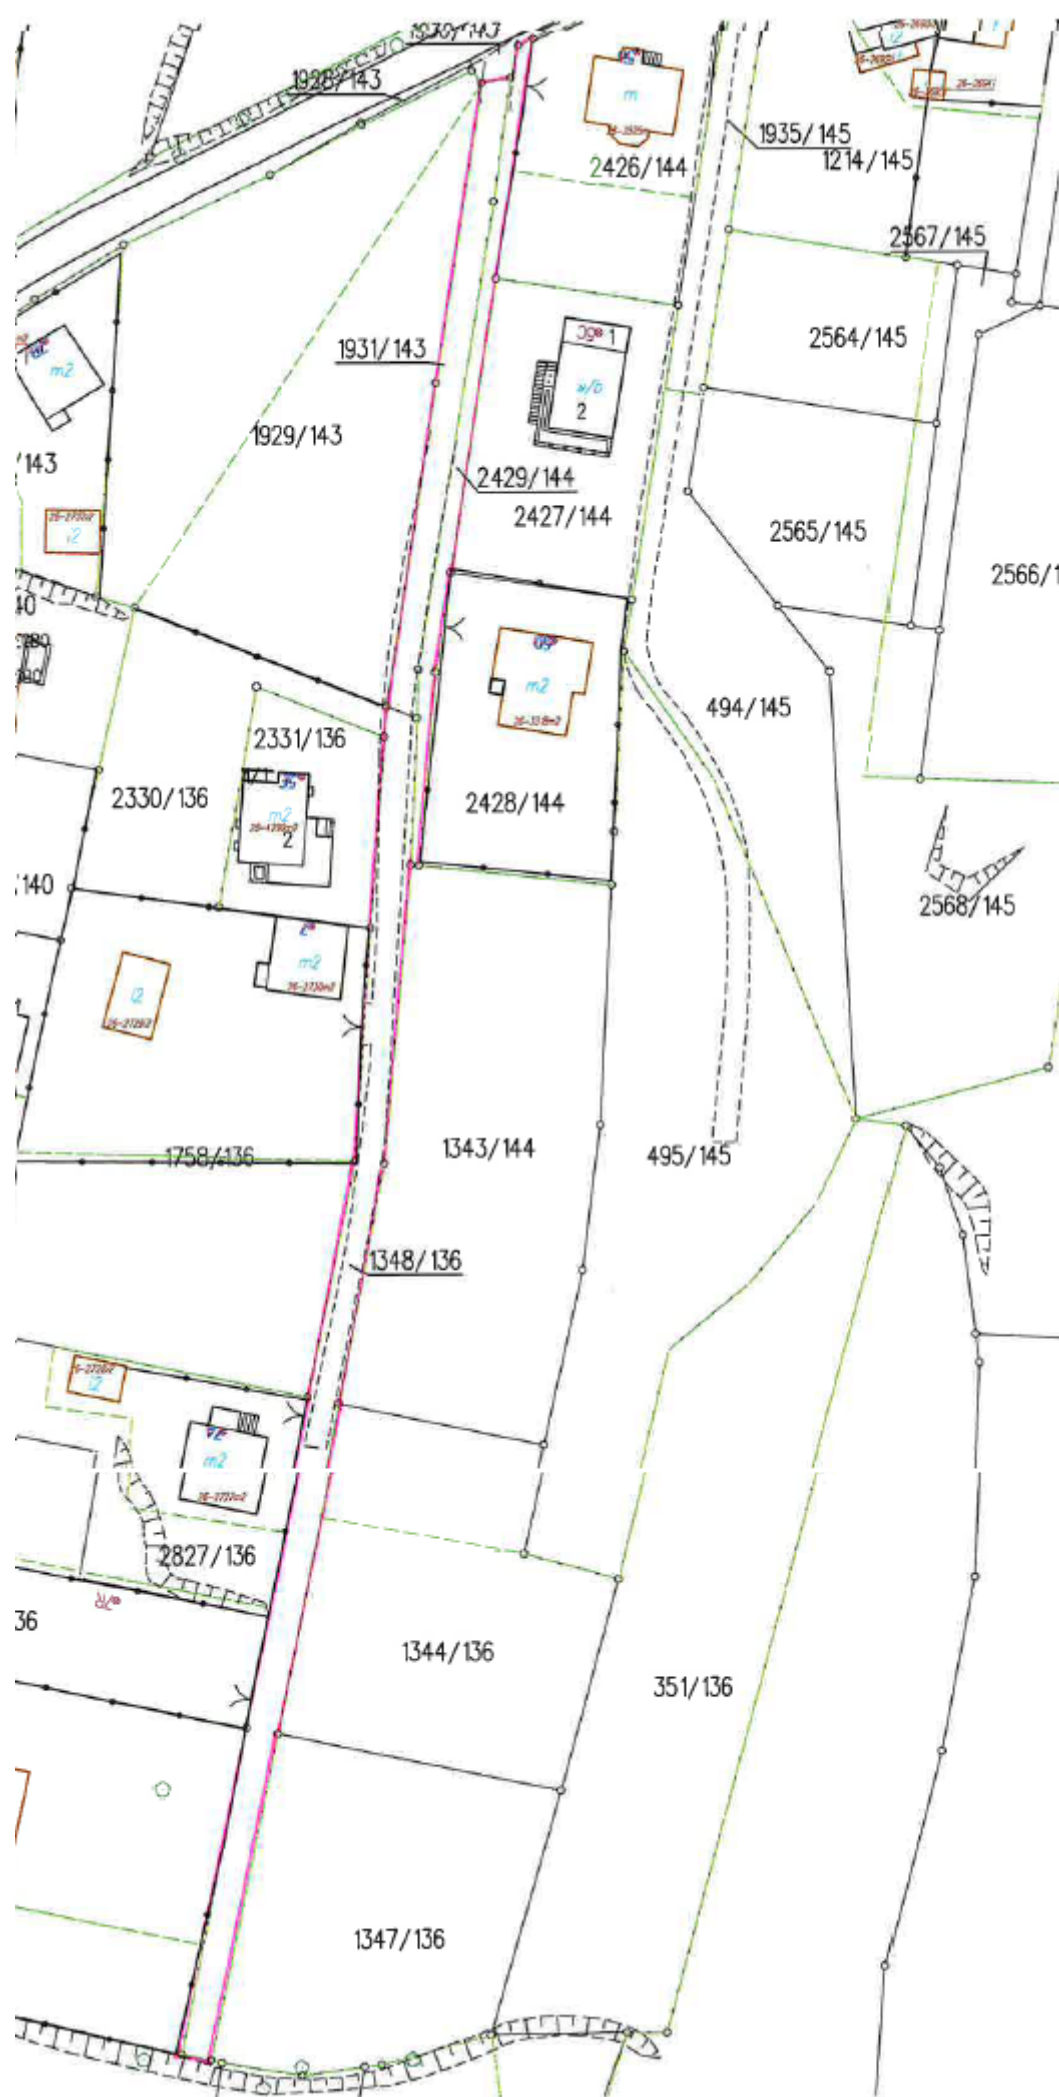


Załącznik Nr 6 do uchwały Nr LXIII/618/23
Rady Miejskiej w Łaziskach Górnych
z dnia 28 listopada 2023 r.



Załącznik Nr 8 do uchwały Nr LXIII/618/23
Rady Miejskiej w Łaziskach Górnych
z dnia 28 listopada 2023 r.



Załącznik Nr 9 do uchwały Nr LXIII/618/23
Rady Miejskiej w Łaziskach Górnych
z dnia 28 listopada 2023 r.

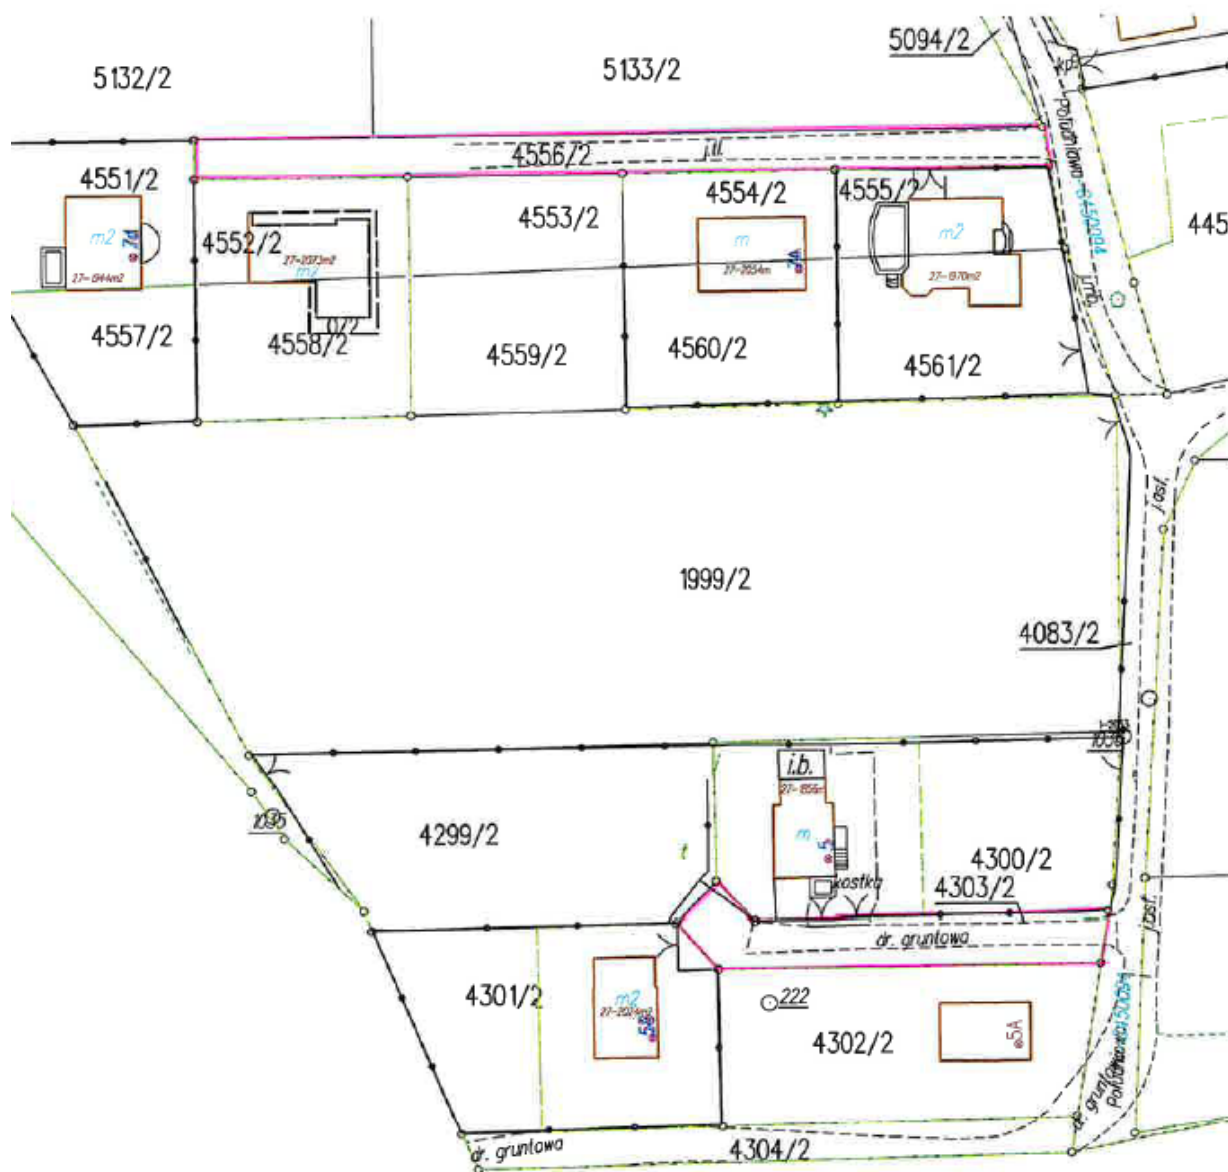


Załącznik Nr 10 do uchwały Nr LXIII/618/23
Rady Miejskiej w Łaziskach Górnych
z dnia 28 listopada 2023 r.




Załącznik Nr 11 do uchwały Nr LXIII/618/23
Rady Miejskiej w Łaziskach Górnych
z dnia 28 listopada 2023 r.




Załącznik Nr 12 do uchwały Nr LXIII/618/23
Rady Miejskiej w Łaziskach Górnych
z dnia 28 listopada 2023 r.

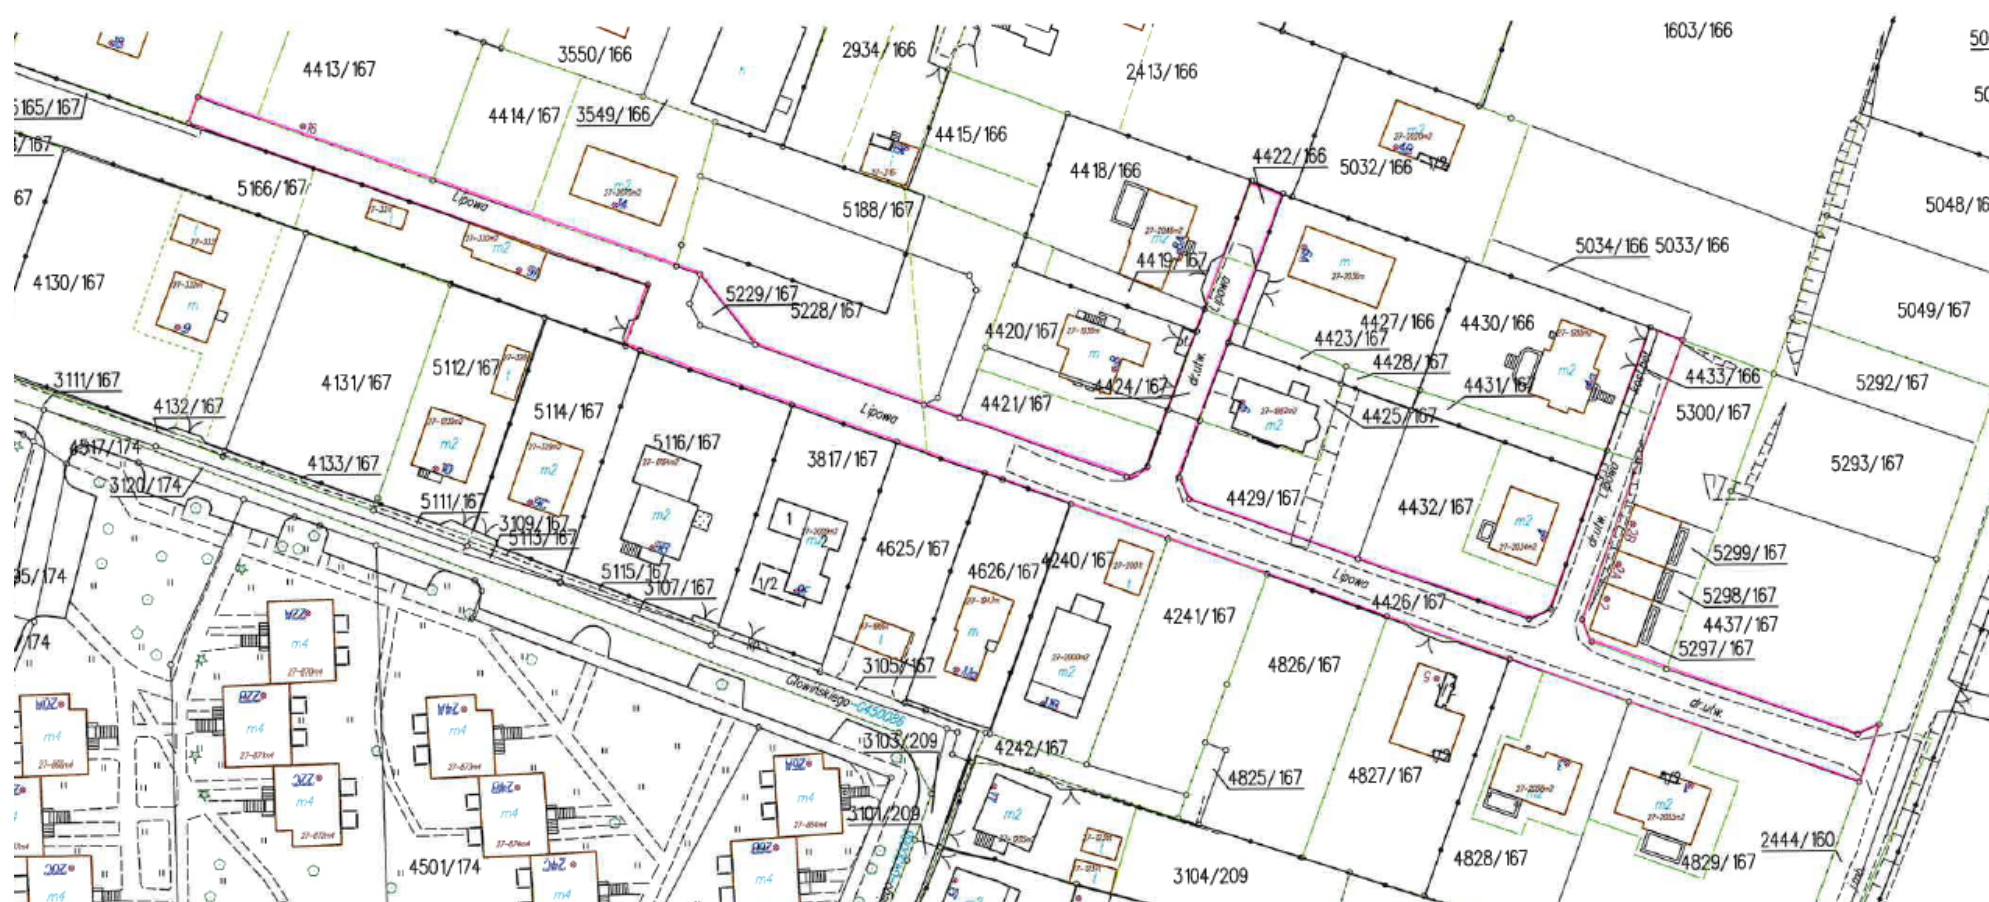

Załącznik Nr 13 do uchwały Nr LXIII/618/23
Rady Miejskiej w Łaziskach Górnych
z dnia 28 listopada 2023 r.

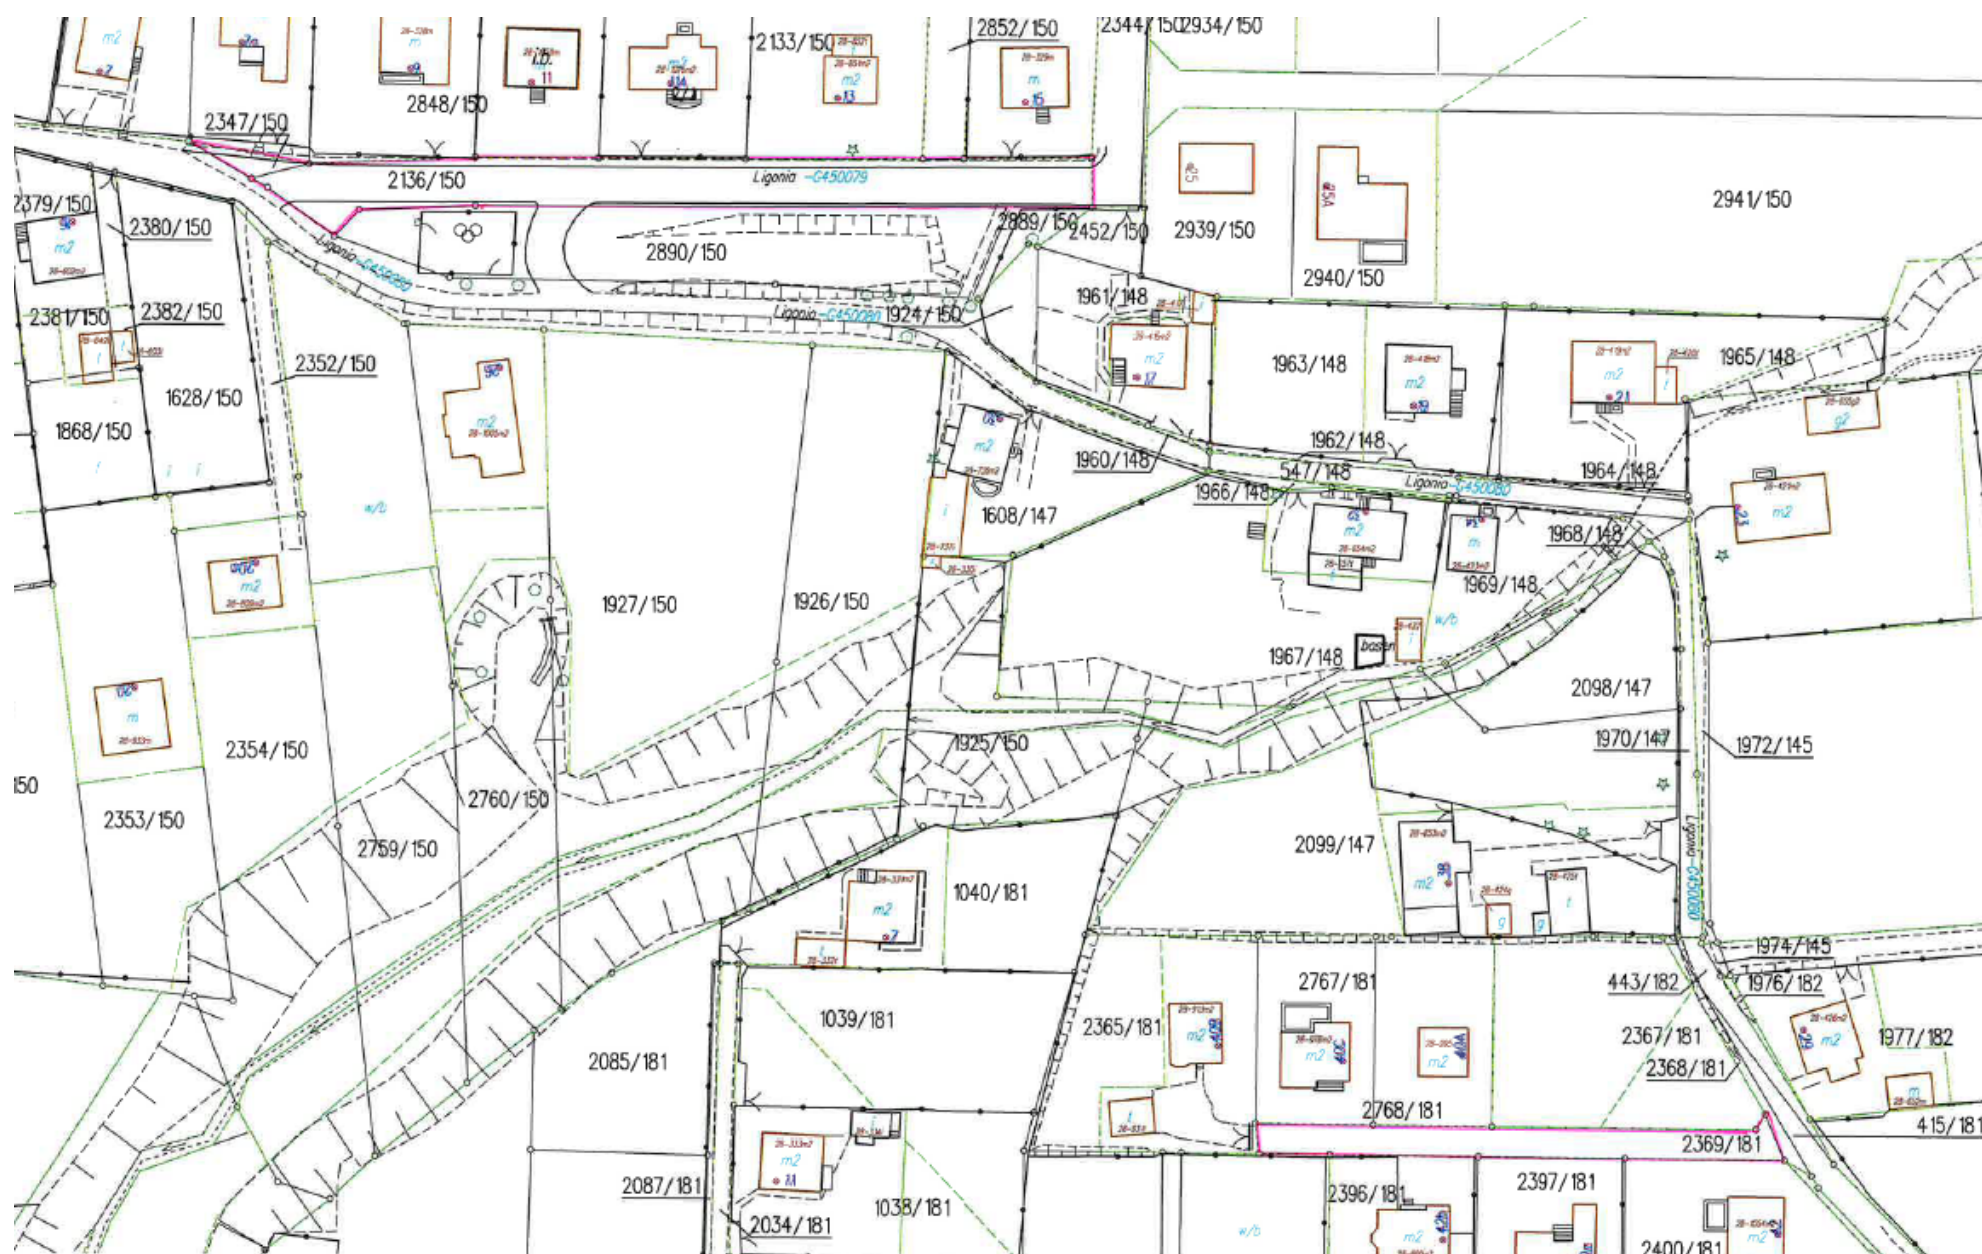

Załącznik Nr 14 do uchwały Nr LXIII/618/23
Rady Miejskiej w Łaziskach Górnych
z dnia 28 listopada 2023 r.

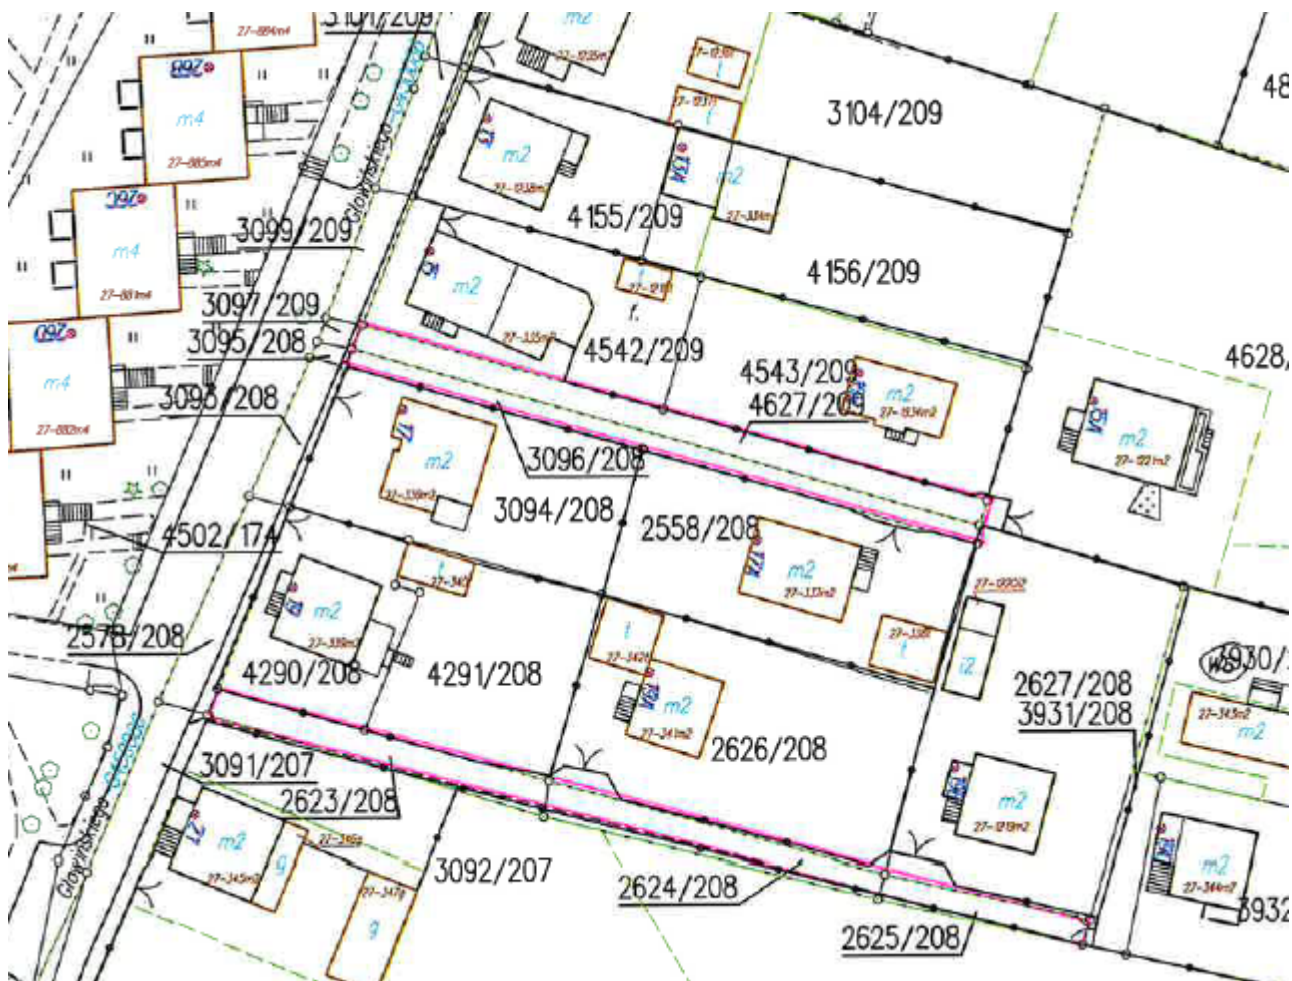

Załącznik Nr 15 do uchwały Nr LXIII/618/23
Rady Miejskiej w Łaziskach Górnych
z dnia 28 listopada 2023 r.



Załącznik Nr 16 do uchwały Nr LXIII/618/23
Rady Miejskiej w Łaziskach Górnych
z dnia 28 listopada 2023 r.



Załącznik Nr 17 do uchwały Nr LXIII/618/23
Rady Miejskiej w Łaziskach Górnych
z dnia 28 listopada 2023 r.



[illegible]

Załącznik Nr 20 do uchwały Nr LXIII/618/23
Rady Miejskiej w Łaziskach Górnych
z dnia 28 listopada 2023 r.



Załącznik Nr 21 do uchwały Nr LXIII/618/23

Rady Miejskiej w Łaziskach Górnych

z dnia 28 listopada 2023 r.



Załącznik Nr 22 do uchwały Nr LXIII/618/23
Rady Miejskiej w Łaziskach Górnych
z dnia 28 listopada 2023 r.

