



DZIENNIK URZĘDOWY

WOJEWÓDZTWA ŚLĄSKIEGO

Katowice, dnia 24 lutego 2023 r.

Poz. 1724

UCHWAŁA NR 983.LXXV.2023 RADY MIASTA CZĘSTOCHOWY

z dnia 16 lutego 2023 r.

w sprawie miejscowego planu zagospodarowania przestrzennego obejmującego obszar położony w Częstochowie, w dzielnicy Grabówka, w rejonie ulicy Ikara

Na podstawie art. 18 ust. 2 pkt 5 ustawy z dnia 8 marca 1990 r. o samorządzie gminnym (j.t. Dz. U. z 2023 r. poz. 40), art. 3 ust. 1 i art. 20 ust. 1 ustawy z dnia 27 marca 2003 r. o planowaniu i zagospodarowaniu przestrzennym (j.t. Dz. U. z 2022 r. poz. 503, 1846, 2185 i 2747)

Rada Miasta Częstochowy uchwala:

Rozdział 1. Ustalenia ogólne

§ 1. 1. Uchwala się miejscowy plan zagospodarowania przestrzennego, zwany w dalszej części uchwałą „planem”, obejmujący obszar położony w Częstochowie w dzielnicy Grabówka, w rejonie ulicy Ikara, po stwierdzeniu, że nie narusza on ustaleń Studium uwarunkowań i kierunków zagospodarowania przestrzennego miasta Częstochowy przyjętego uchwałą Nr 263.XX.2019 Rady Miasta Częstochowy z dnia 21 listopada 2019 r.

2. Plan obejmuje obszar o powierzchni około 1,2 ha, zgodnie z granicami wyznaczonymi w Uchwale Nr 630.XLVI.2021 Rady Miasta Częstochowy z dnia 24 czerwca 2021 r., w sprawie przystąpienia do sporządzenia miejscowego planu zagospodarowania przestrzennego obejmującego obszar położony w Częstochowie w dzielnicy Grabówka, w rejonie ulicy Ikara.

3. Granice obszaru objętego planem określone są na rysunku planu.

§ 2. 1. Plan składa się z integralnych części:

- 1) tekstowej, której treść stanowi niniejsza uchwała;
- 2) graficznej, sporządzonej w formie rysunku planu.

2. Załącznikami do uchwały są:

- 1) rysunek planu, w skali 1:1000, stanowiący załącznik nr 1;
- 2) rozstrzygnięcie Rady Miasta Częstochowy o sposobie rozpatrzenia uwag wniesionych do projektu planu, stanowiące załącznik nr 2;
- 3) rozstrzygnięcie Rady Miasta Częstochowy o sposobie realizacji zapisanych w planie inwestycji z zakresu infrastruktury technicznej należących do zadań własnych gminy oraz zasadach ich finansowania, stanowiące załącznik nr 3;

4) dane przestrzenne dla aktu planowania przestrzennego, stanowiące załącznik nr 4.

§ 3. 1. Przedmiotem ustaleń części tekstowej planu są:

- 1) ustalenia ogólne, obowiązujące w granicach obszaru objętego planem;
- 2) ustalenia szczegółowe dla danego terenu;
- 3) przepisy końcowe, w tym stawki procentowe, na podstawie których ustala się opłatę, o której mowa w art. 36 ust. 4 ustawy z dnia 27 marca 2003 r. o planowaniu i zagospodarowaniu przestrzennym.

2. Następujące oznaczenia graficzne na rysunku planu są obowiązującymi ustaleniami:

- 1) granice obszaru objętego planem miejscowym;
- 2) linie rozgraniczające tereny o różnym przeznaczeniu lub różnych zasadach zagospodarowania;
- 3) linia zabudowy nieprzekraczalna;
- 4) symbole literowe identyfikujące przeznaczenie terenów wyodrębnionych liniami rozgraniczającymi:
 - a) **MN,U** – teren zabudowy mieszkaniowo-usługowej,
 - b) **ZN,WS** – teren doliny rzecznej,
 - c) **KDZ** – teren drogi publicznej zbiorczej;
- 5) obszary szczególnego zagrożenia powodzią:
 - a) na których prawdopodobieństwo wystąpienia powodzi jest wysokie i wynosi raz na 10 lat ($p=10\%$),
 - b) na których prawdopodobieństwo wystąpienia powodzi jest średnie i wynosi raz na 100 lat ($p=1\%$).

3. Pozostałe oznaczenia graficzne na rysunku planu mają charakter informacyjny i nie stanowią ustaleń planu, w tym m.in.:

- 1) obszar narażony na wystąpienie powodzi, na którym prawdopodobieństwo wystąpienia powodzi jest niskie i wynosi raz na 500 lat ($p=0,2\%$);
- 2) rzeka Biała wg przebiegu zgodnie z danymi z Internetowego Serwera Danych Przestrzennych Urzędu Miasta Częstochowy 2021;
- 3) obszar A terenu ochrony pośredniej strefy ochrony ujęcia wody Wierzchowisko;
- 4) budynki i działki ewidencyjne zgodnie z danymi z ewidencji gruntów i budynków wg stanu na listopad 2021.

4. Położenie linii, które nie zostały zwymiarowane w części tekstowej planu, należy określać poprzez odczyt rysunku planu, z uwzględnieniem jego skali.

5. Ustalenia planu, w tym definicje sformułowane w § 4 ust. 1 niniejszej uchwały, nie wyłączają stosowania obowiązujących przepisów w zakresie wymaganym dla zmiany zagospodarowania terenu lub zabudowy realizowanej w granicach obszaru objętego planem.

§ 4. 1. Ilekroć w niniejszej uchwale jest mowa o:

- 1) intensywności zabudowy – należy przez to rozumieć wskaźnik powierzchni całkowitej zabudowy w odniesieniu do powierzchni działki budowlanej, o którym mowa w art. 15 ust. 2 pkt 6 ustawy;
- 2) linii zabudowy nieprzekraczalnej – należy przez to rozumieć określoną planem linię ograniczającą możliwość lokalizacji budynków oraz budowli nadziemnych, nie będących urządzeniami budowlanymi lub urządzeniami infrastruktury technicznej, przy czym dopuszcza się przekroczenie tej linii przez elementy budynków takie jak: tarasy, balkony, okapy, wykusze oraz wejścia do budynków i elementy z nimi powiązane, w szczególności takie jak: schody, podesty i pochylnie dla niepełnosprawnych;
- 3) powierzchni użytkowej – należy przez to rozumieć część powierzchni kondygnacji netto, która odpowiada celom i przeznaczeniu budynku, obliczona zgodnie z zasadami zawartymi w Polskiej Normie PN-ISO 9836:2015-12P;

- 4) powierzchni zabudowy – należy przez to rozumieć powierzchnię terenu zajęta przez budynek w stanie wykończonym, obliczoną zgodnie z zasadami zawartymi w Polskiej Normie PN-ISO 9836:2015-12P;
- 5) przeznaczeniu podstawowym terenu – należy przez to rozumieć ustalony planem przeważający rodzaj użytkowania, zagospodarowania lub zabudowy terenu, któremu podporządkowane są pozostałe sposoby zagospodarowania terenu, określone jako dopuszczalne;
- 6) przeznaczeniu dopuszczalnym terenu – należy przez to rozumieć ustalony planem rodzaj użytkowania, zagospodarowania lub zabudowy terenu uzupełniający przeznaczenie podstawowe i mogący z nim harmonijnie współistnieć z zastrzeżeniem, że powierzchnia użytkowa funkcji związanych z przeznaczeniem dopuszczalnym nie może przekroczyć 40% powierzchni użytkowej wszystkich budynków zlokalizowanych w granicach działki budowlanej;
- 7) terenie – należy przez to rozumieć fragment obszaru objętego planem, o określonym w planie przeznaczeniu i zasadach zagospodarowania, na rysunku planu wydzielony liniami rozgraniczającymi i oznaczony symbolem literowym;
- 8) usługach – należy przez to rozumieć prowadzenie czynności usługowych, przeznaczonych dla celów konsumpcji indywidualnej, zbiorowej i ogólnospołecznej, nie związanych z procesami produkcyjnymi.

2. Użyte w uchwale pojęcia:

- 1) uchwała – oznacza niniejszą uchwałę Rady Miasta Częstochowy;
- 2) ustawa – oznacza ustawę z dnia 27 marca 2003 r. o planowaniu i zagospodarowaniu przestrzennym;
- 3) budowie hydrotechniczne – odpowiadają definicji zawartej w Rozporządzeniu Ministra Środowiska z dnia 20 kwietnia 2007 r. w sprawie warunków technicznych, jakim powinny odpowiadać budowle hydrotechniczne i ich usytuowanie (Dz. U. Nr 86 poz. 579);
- 4) budynek mieszkalny jednorodzinny – odpowiada definicji zawartej w ustawie z dnia 7 lipca 1994 r. Prawo budowlane (j.t. Dz. U. z 2021 r. poz. 2351 z póź. zm.¹⁾);
- 5) działka budowlana – odpowiada definicji działki budowlanej zawartej w ustawie;
- 6) powierzchnia biologicznie czynna – odpowiada definicji terenu biologicznie czynnego, zawartej w Rozporządzeniu z dnia 12 kwietnia 2002 r. ws warunków technicznych, jakim powinny odpowiadać budynki i ich usytuowanie (j.t. Dz. U. z 2022 r. poz. 1225);
- 7) projektowanie uniwersalne – odpowiada definicji zawartej w ustawie z dnia 19 lipca 2019 r. o zapewnieniu dostępności osobom ze szczególnymi potrzebami (j.t. Dz. U. z 2022 r. poz. 2240);
- 8) przedsięwzięcia mogące: zawsze znacząco lub potencjalnie znacząco oddziaływać na środowisko – odpowiadają przedsięwzięciom wymienionym w Rozporządzeniu z dnia 10 września 2019 r. w sprawie przedsięwzięć mogących znacząco oddziaływać na środowisko (Dz. U. z 2019 r. poz. 1839 z 2022 r. poz. 1071);
- 9) urządzenia infrastruktury technicznej – odpowiadają obiektom, o których budowie jest mowa w art. 143 ust. 2 ustawy z dnia 21 sierpnia 1997 r. o gospodarce nieruchomościami (j.t. Dz. U. z 2021 r. poz. 1899 z 2022 r. poz. 1846 i 2185);
- 10) urządzenia wodne – odpowiada definicji zawartej w ustawie z dnia 20 lipca 2017 Prawo wodne (j.t. Dz. U. z 2022 r. poz. 2625 i 2687 z 2023 r. poz. 295).

Rozdział 2.

Zasady ochrony i kształtowania ładu przestrzennego oraz krajobrazu wraz z ogólnymi zasadami kształtowania zabudowy

§ 5. 1. Plan ustala zasady ochrony i kształtowania ładu przestrzennego i krajobrazu:

- 1) poprzez określenie zasad kształtowania zabudowy i wprowadzenie nakazu:
 - a) lokalizacji zabudowy zgodnie z wyznaczoną na rysunku planu nieprzekraczalną linią zabudowy,

¹⁾ z 2022 r. poz. 88, 1557, 1768, 1783, 1846 i 2687

- b) zachowania na terenach dopuszczonych do zabudowy elementów zagospodarowania typowych dla terenów podmiejskich, poprzez realizację zabudowy niskiej, z dużym udziałem terenów zieleni na poszczególnych działkach budowlanych,
 - c) ujednoczenia formy, wystroju architektonicznego i skali zabudowy oraz elementów zagospodarowania terenu w obrębie poszczególnych działek, w szczególności w zakresie układu i kąta nachylenia połaci dachowych oraz kolorystyki,
 - d) zastosowania na elewacji tynków o niskiej intensywności zabarwienia,
 - e) zastosowania koloru pokrycia dachów nawiązującego do naturalnego koloru dachówki ceramicznej z dopuszczeniem stosowania ciemnych kolorów pokrycia dachowego w szczególności takich jak grafit lub ciemny brąz;
- 2) poprzez określenie zasad ochrony krajobrazu i terenów zieleni i wprowadzenie:
- a) zakazu lokalizacji zabudowy, w tym zabudowy o charakterze tymczasowym, poza terenami dopuszczonymi do zabudowy w planie,
 - b) ochrony przed wprowadzeniem zabudowy, zalesień lub zwartych zadrzewień w granicy terenu o dużym znaczeniu dla ekspozycji krajobrazu, oznaczonego na rysunku planu symbolem ZN, WS.

§ 6. Zmiana zagospodarowania terenu oraz lokalizacja obiektów budowlanych i urządzeń na działce nie mogą naruszać norm technicznych, sanitarnych i przeciwpożarowych oraz obowiązujących przepisów ustawy z dnia 7 lipca 1994 r. Prawo budowlane wraz z przepisami wykonawczymi.

§ 7. Ustala się obowiązek zagospodarowania terenu oraz kształtowania zabudowy z uwzględnieniem zapewnienia dostępności osobom ze szczególnymi potrzebami, zgodnie z zasadami projektowania uniwersalnego.

Rozdział 3.

Zasady ochrony środowiska i przyrody wraz z określeniem szczególnych warunków zagospodarowania terenów oraz ograniczeń w ich użytkowaniu

§ 8. 1. Wprowadza się szczególną ochronę walorów przyrodniczo-krajobrazowych doliny rzeki Białej, stanowiącej korytarz ekologiczny i jednocześnie obszar szczególnego zagrożenia powodzią, fragment której stanowi teren oznaczony symbolem ZN, WS, poprzez wprowadzenie:

- 1) nakazu zachowania koryta rzeki Białej jako nieuregulowanego, z dopuszczeniem regulacji jedynie fragmentów koryta rzeki w przypadkach uzasadnionych technicznie i ekonomicznie;
- 2) zakazu lokalizacji obiektów budowlanych za wyjątkiem urządzeń infrastruktury technicznej i urządzeń wodnych oraz innych elementów zagospodarowania terenu wymienionych w § 15 ust. 2 pkt 5, 6;
- 3) zakazu wykonywania prac ziemnych trwale zmieniających rzeźbę terenu;
- 4) zakazu prowadzenia prac budowlanych lub ziemnych mogących powodować zmianę stosunków wodnych;
- 5) zakazu składowania lub gromadzenia: ścieków, odchodów zwierzęcych, środków chemicznych oraz innych materiałów, które mogą zanieczyścić środowisko, w tym szczególnie wody lub mogących pogorszyć walory estetyczne środowiska.

2. W zakresie ochrony powietrza i ograniczenia zanieczyszczeń atmosfery ustala się:

- 1) ograniczenie emisji zanieczyszczeń związanych z ogrzewaniem lub wentylacją budynków poprzez zasadę stosowania paliw ciekłych oraz energii ze źródeł odnawialnych, z dopuszczeniem innych rozwiązań technicznych, niepowodujących przekroczenia emisji zanieczyszczeń do środowiska;
- 2) w prowadzonej działalności usługowej stosowanie instalacji i technologii zapewniających ograniczenie emisji substancji wprowadzanych do powietrza, z uwzględnieniem ograniczeń lub zakazów wprowadzonych na podstawie przepisów z zakresu ustawy z dnia 27 kwietnia 2001 r. Prawo ochrony środowiska (Dz. U. z 2022 r. poz. 2556 i 2687).

3. Oddziaływanie związane z prowadzoną działalnością nie może powodować przekroczenia standardów jakości środowiska poza granicami nieruchomości, do której tytuł prawny ma prowadzący działalność.

4. Wprowadza się ochronę wód płynących i podziemnych oraz gruntu poprzez:

- 1) zakaz wprowadzania nieoczyszczonych ścieków do gruntu i wód;
- 2) zakaz składowania odpadów komunalnych i przemysłowych;
- 3) nakaz ujęcia i oczyszczenia ścieków do poziomów określonych przepisami z zakresu ustawy z dnia 18 lipca 2001 r. Prawo wodne;
- 4) nakaz uszczelnienia powierzchni zagrożonych zanieczyszczeniem w sposób uniemożliwiający przedostanie się tych zanieczyszczeń do wód lub do ziemi.

5. Przy prowadzeniu gospodarowania wodami, a w szczególności przy poborze wód i postępowaniu ze ściekami stosuje się odpowiednio do zakresu planowanej inwestycji wymagania wynikające z przepisów z zakresu Prawa wodnego oraz przepisów ustawy z dnia 7 czerwca 2001 r. o zbiorowym zaopatrzeniu w wodę i zbiorowym odprowadzaniu ścieków (j.t. Dz. U. z 2020 r. poz. 2028 z 2022 r. poz. 1549).

6. Przy korzystaniu z wód, odpowiednio do zakresu inwestycji, wymagane jest zachowanie regulacji wynikających z Rozporządzenia Dyrektora Regionalnego Zarządu Gospodarki Wodnej w Poznaniu z dnia 2 kwietnia 2014 r. w sprawie warunków korzystania z wód regionu wodnego Warty (Dz. Urz. Woj. Śląskiego z dnia 3 kwietnia 2014 r. poz. 1974) ze zmianą wprowadzoną Rozporządzeniem z dnia 17 lipca 2017 r. Dyrektora Regionalnego Zarządu Gospodarki Wodnej w Poznaniu zmieniającym rozporządzenie w sprawie warunków korzystania z wód regionu wodnego Warty (Dz. Urz. Woj. Śląskiego z dnia 19 lipca 2017 r., poz. 4337).

7. Obszar planu w całości leży w granicach obszaru „A” terenu ochrony pośredniej strefy ochrony ujęcia wody „Wierchowisko” ustanowionej Rozporządzeniem Dyrektora Regionalnego Zarządu Gospodarki Wodnej w Poznaniu z dnia 3 grudnia 2009r. ws ustanowienia strefy ochronnej ujęcia wody podziemnej „Wierchowisko” (Dz. Urz. Woj. Śląskiego z dnia 18 grudnia 2009 r. Nr 227, poz. 4585) ze zmianą wprowadzoną Rozporządzeniem z dnia 4 czerwca 2013 r. Dyrektora Regionalnego Zarządu Gospodarki Wodnej w Poznaniu zmieniającym ww rozporządzenie (Dz. Urz. Woj. Śląskiego z dnia 7 czerwca 2013 r., poz. 4172); w granicach obszaru wymagane jest zachowanie regulacji wynikających z ww rozporządzeń.

§ 9. W granicach obszaru objętego planem, o ile ustalenia szczegółowe, określone dla danego terenu nie regulują inaczej, wprowadza się zakaz lokalizacji:

- 1) inwestycji kwalifikowanych do przedsięwzięć mogących zawsze znacząco oddziaływać na środowisko oraz inwestycji kwalifikowanych do przedsięwzięć mogących potencjalnie znacząco oddziaływać na środowisko, za wyjątkiem urządzeń infrastruktury technicznej;
- 2) urządzeń wytwarzających energię z odnawialnych źródeł energii o mocy przekraczającej 100 kW, wymagających utworzenia stref ochronnych, o których mowa w art. 10 ust. 2a ustawy;
- 3) stacji paliw, myjni i warsztatów samochodowych, baz transportowych, składów i magazynów oraz obiektów sprzedaży opału i materiałów budowlanych;
- 4) niekubaturowych komisów samochodowych oraz innej działalności związanej z niekubaturową ekspozycją samochodów lub części samochodowych;
- 5) obiektów związanych z prowadzeniem działalności w zakresie gospodarowania odpadami w rozumieniu przepisów ustawy z dnia 14 grudnia 2012 r. o odpadach (j.t. Dz. U. z 2022 r. poz. 699, 1250, 1726, 2127 i 2722 z 2023 r. poz. 295).

Rozdział 4.

Zasady modernizacji, rozbudowy i budowy systemów komunikacji wraz z określeniem minimalnej liczby miejsc do parkowania i sposobu ich realizacji

§ 10.1. Obszar planu przylega do drogi publicznej, ulicy Ikara, która w istniejących liniach rozgraniczających zlokalizowana jest poza granicami obszaru objętego planem.

2. Teren wskazany do poszerzenia ulicy Ikara – drogi publicznej klasy zbiorczej – oznaczony w planie symbolem KDZ.

3. W zakresie obsługi parkingowej ustala się zapewnienie 100% stanowisk postojowych, związanych z projektowaną inwestycją, w granicach, na których jest realizowana zabudowa przy zastosowaniu minimalnego wskaźnika:

- 1) dla zabudowy mieszkaniowej: 2 stanowiska postojowe na budynek;
- 2) dla zabudowy usługowej:
 - a) 1 miejsce postojowe na każde 30 m² powierzchni sprzedaży lub powierzchni użytkowej pomieszczeń związanych z obsługą klientów,
 - b) 1 miejsce postojowe na 5 miejsc konsumpcyjnych w lokalach gastronomicznych,
 - c) 1 miejsce postojowe na 3 pracowników zatrudnionych na jedną zmianę,
 - d) 1 miejsce postojowe na 3 użytkowników w gabinetach lekarskich, fryzjerskich i kosmetycznych.

Rozdział 5.

Zasady modernizacji, rozbudowy i budowy systemów infrastruktury technicznej

§ 11. 1. Ustala się, że system infrastruktury technicznej składa się z istniejących sieci, obiektów i urządzeń, w ramach którego dopuszcza się budowę, przebudowę i rozbudowę, w powiązaniu z elementami układu zewnętrznego, sieci: wodociągowej, kanalizacji sanitarnej, elektroenergetycznej, telekomunikacyjnej i gazowej.

2. Ustala się obsługę terenów dopuszczonych do zabudowy z istniejących i projektowanych sieci i urządzeń infrastruktury technicznej, w powiązaniu z elementami układu zewnętrznego:

- 1) zaopatrzenie w wodę w ramach zbiorowego zaopatrzenia w wodę, w oparciu o istniejącą sieć wodociągową; zabezpieczenie możliwości czerpania wody do celów przeciwpożarowych zgodnie z przepisami o ochronie przeciwpożarowej;
- 2) odprowadzenie ścieków komunalnych:
 - a) w oparciu o system zbiorowego odprowadzania i oczyszczania ścieków, w zakresie umożliwiającym odbiór i oczyszczenie ścieków z obszaru zainwestowania objętego planem i obszarów zlewni przynależnej do danej oczyszczalni ścieków,
 - b) do kanalizacji sanitarnej, zgodnie z zasadami określonymi w ustawie z dnia 7 czerwca 2001 r. o zbiorowym zaopatrzeniu w wodę i zbiorowym odprowadzeniu ścieków,
 - c) dopuszcza się rozwiązania indywidualne, w sytuacjach przewidzianych przepisami ustawy z dnia 13 września 1996 r. o utrzymaniu czystości i porządku w gminach (j.t. Dz. U. z 2022 r. poz. 2519 i 2797), ustawy z dnia 20 lipca 2017 r. Prawo Wodne oraz ustawy z dnia 7 lipca 1994 r. Prawo budowlane;
- 3) zaopatrzenie w energię elektryczną w oparciu o istniejące i projektowane sieci i urządzenia elektroenergetyczne;
- 4) zaopatrzenie w gaz z istniejącego gazociągu, zgodnie z zasadami określonymi w ustawie z dnia 10 kwietnia 1997 r. – Prawo energetyczne (j.t. Dz. U. z 2022 r. poz. 1385, 1723, 2127, 2243, 2370 i 2687);
- 5) ogrzewanie budynków z wykorzystaniem paliw ciekłych oraz energii ze źródeł odnawialnych, z dopuszczeniem stosowania rozwiązań indywidualnych, z uwzględnieniem ograniczeń lub zakazów wprowadzonych na podstawie przepisów z zakresu Prawa ochrony środowiska;
- 6) zagospodarowanie wód deszczowych i roztopowych:
 - a) w ramach powierzchni biologicznie czynnej na własny teren nieutwardzony, z dopuszczeniem zastosowania rozwiązań technicznych służących zatrzymaniu wód w obrębie nieruchomości, minimalizujących utratę naturalnej retencji,
 - b) z terenów dróg zgodnie z przepisami wykonawczymi z zakresu ustawy z dnia 21 marca 1985 r. o drogach publicznych, (j.t. Dz. U. z 2022 r. poz. 1693, 1768, 1783 i 2185),
 - c) zgodnie z art. 234 ust. 1 ustawy z dnia 20 lipca 2017 r. Prawo wodne.

3. Dopuszcza się lokalizację stacji transformatorowych SN/nN, służących obsłudze zabudowy na obszarze objętym planem, w granicach terenów dopuszczonych do realizacji urządzeń infrastruktury technicznej.

4. Obsługa telekomunikacyjna zgodnie z zasadami określonymi w ustawie z dnia 16 lipca 2004 r. – Prawo telekomunikacyjne (j.t. Dz. U. z 2022 r. poz. 1648, 1933 i 2581) oraz w ustawie z dnia 7 maja 2010 r. o wspieraniu rozwoju usług i sieci telekomunikacyjnych (j.t. Dz. U. z 2022 r. poz. 884 i 2164).

5. Postępowanie z odpadami zgodnie z przepisami ustawy z dnia 14 grudnia 2012 r. o odpadach i ustawy z dnia 13 września 1996 r. o utrzymaniu porządku i czystości w gminach.

Rozdział 6.

Zasady i warunki scalania i podziału nieruchomości objętych planem

§ 12. W przypadku dokonania scalenia i podziału nieruchomości, ustala się następujące zasady i warunki scalania i podziału nieruchomości objętych planem przeznaczonych na cele inne niż rolne i leśne:

- 1) minimalna powierzchnia nowo wydzielanych działek: 800 m²;
- 2) minimalna szerokość frontów nowo wydzielanych działek: 20 m;
- 3) kąt położenia granic działek w stosunku do pasa drogowego od 30° do 120°.

Rozdział 7.

Szczególne warunki zagospodarowania terenów oraz ograniczenia w ich użytkowaniu, w tym zakaz zabudowy

§ 13. 1. Obszar planu zawiera się w granicach obszarów szczególnego zagrożenia powodzią, rozumianych jako:

- 1) obszar, na którym prawdopodobieństwo wystąpienia powodzi jest wysokie i wynosi raz na 10 lat (p=10%);
- 2) obszar, na którym prawdopodobieństwo wystąpienia powodzi jest średnie i wynosi raz na 100 lat (p=1%).

2. W granicach obszarów szczególnego zagrożenia powodzią:

- 1) obowiązują ustalenia wynikające z przepisów ustawy z dnia 20 lipca 2017 r. Prawo wodne;
- 2) obowiązują ustalenia szczególne dla terenów, określone w rozdziale 8;
- 3) obowiązuje zakaz zabudowy, w tym lokalizacji obiektów małej architektury.

Rozdział 8.

Ustalenia szczególne dla terenów

§ 14. 1. Dla terenu oznaczonego symbolem MN,U ustala się:

- 1) przeznaczenie podstawowe terenu: zabudowa mieszkaniowa jednorodzinna;
- 2) przeznaczenie dopuszczalne terenu: zabudowa usługowa.

2. Ustala się szczególne warunki zagospodarowania terenu oraz ograniczenia w jego użytkowaniu, w tym zakaz zabudowy:

- 1) wyklucza się lokalizację:
 - a) budynków mieszkalnych jednorodzinnych w zabudowie szeregowej, bliźniaczej lub grupowej,
 - b) zabudowy związanej z prowadzeniem działalności wytwórczej i handlem hurtowym,
 - c) tymczasowych obiektów budowlanych niebędących zapleczem budowy;
- 2) za zgodną z podstawowym i dopuszczalnym przeznaczeniem terenu jest lokalizacja:
 - a) budynków związanych z podstawowym i dopuszczalnym przeznaczeniem terenu wraz z uzupełniającą zabudową gospodarczą i garażową,
 - b) obiektów małej architektury,
 - c) obiektów i urządzeń infrastruktury technicznej związanych z obsługą terenu,
 - d) zieleni towarzyszącej;
- 3) minimalna powierzchnia nowo wydzielanych działek budowlanych: 800 m²;
- 4) maksymalne zachowanie istniejącego drzewostanu w ramach powierzchni biologicznie czynnej.

3. Ustala się wskaźniki zagospodarowania terenu i zasady kształtowania zabudowy, w tym:

- 1) intensywność zabudowy jako wskaźnik powierzchni całkowitej zabudowy w odniesieniu do powierzchni działki budowlanej: min. 0,1 – maks. 0,7;

- 2) wielkość powierzchni zabudowy w stosunku do powierzchni działki budowlanej: max. 30%;
- 3) minimalny procentowy udział powierzchni biologicznie czynnej w odniesieniu do powierzchni działki budowlanej: 40%;
- 4) maksymalną wysokość zabudowy:
 - a) dla budynków mieszkalnych i usługowych do 13,5 m,
 - b) dla budynków gospodarczych i garażowych do 7 m,
 - c) dla pozostałych obiektów budowlanych do 12,0 m;
- 5) geometrię dachów:
 - a) dla budynków mieszkalnych i usługowych dachy dwu i wielospadowe o kącie nachylenia połaci dachowych w przedziale od 35° do 45°, z dopuszczeniem realizacji dachów o kącie nachylenia do 12°,
 - b) dla budynków gospodarczych i garażowych dachy o kącie nachylenia połaci dachowych w przedziale od 35° do 45° z dopuszczeniem realizacji dachów o kącie nachylenia do 12°.

§ 15. 1. Dla terenu oznaczonego symbolem **ZN,WS** ustala się:

- 1) przeznaczenie podstawowe terenu:
 - a) teren doliny rzecznej z wodami śródlądowymi płynącymi i stojącymi,
 - b) tereny rolne, łąki, pastwiska,
 - c) tereny leśne, zadrzewienia nadwodne;
- 2) przeznaczenie dopuszczalne terenu:
 - a) urządzenia wodne, w tym obiekty służące ochronie przeciwpowodziowej,
 - b) urządzenia infrastruktury technicznej.

2. Ustala się szczególne warunki zasady zagospodarowania terenów oraz ograniczenia w ich użytkowaniu, w tym zakaz zabudowy:

- 1) wyklucza się lokalizację obiektów kubaturowych, w tym obiektów o charakterze tymczasowym, oraz innych obiektów budowlanych o funkcjach niedopuszczonych w ust. 1 pkt 2;
- 2) zachowuje się istniejące zagospodarowanie terenów rozlewiska wód powierzchniowych śródlądowych w sposób zapewniający funkcjonowanie terenu jako biologicznie czynnego, z dopuszczeniem regulacji fragmentów koryta rzeki w przypadkach uzasadnionych technicznie i ekonomicznie; preferowana biologiczna odbudowa koryta;
- 3) zaleca się wykorzystanie i użytkowanie terenów rolnych w sposób dotychczasowy, bez ich zalesiania i zadrzewiania;
- 4) wymagane zachowanie zasad zagospodarowania terenu określone w § 8 ust. 1;
- 5) dopuszcza się realizację kładek w formie drewnianych pomostów nad ciekim wodnym;
- 6) dopuszcza się realizację urządzeń rekreacyjnych oraz elementów małej architektury;
- 7) dopuszcza się lokalizację sieci i urządzeń infrastruktury technicznej wyłącznie w przypadku braku możliwości lokalizacji poza tymi terenami i pod warunkiem ich realizacji jako urządzeń podziemnych.

§ 16. 1. Dla terenu oznaczonego symbolem **KDZ** ustala się:

- 1) przeznaczenie podstawowe terenu: teren drogi publicznej zbiorczej;
 - 2) przeznaczenie dopuszczalne terenu: urządzenia infrastruktury technicznej.
2. Ustala się następujące zasady, parametry i wskaźniki zagospodarowania terenu:
- 1) przeznaczenie terenu pod poszerzenie drogi publicznej klasy zbiorczej – ulicy Ikara;
 - 2) szerokość w liniach rozgraniczających zgodnie z rysunkiem planu;
 - 3) zakaz lokalizacji kubaturowych obiektów budowlanych, w tym tymczasowych obiektów budowlanych;

4) maksymalną wysokość obiektów budowlanych do 6 m.

Rozdział 9.
Przepisy końcowe

§ 17. Określa się stawkę procentową, służącą do naliczenia jednorazowej opłaty, o której mowa w art. 36 ust. 4 ustawy, pobieranej przez Prezydenta Miasta Częstochowy w przypadku zbycia nieruchomości przez właściciela lub użytkownika wieczystego, z tytułu wzrostu wartości nieruchomości objętych ustaleniami planu, dla terenu oznaczonego symbolem MN,U w wysokości 30%.


§ 18. Wykonanie uchwały powierza się Prezydentowi Miasta Częstochowy.

§ 19. Uchwała podlega publikacji na stronie internetowej Urzędu Miasta Częstochowy.


§ 20. Uchwała wchodzi w życie po upływie 14 dni od dnia jej ogłoszenia w Dzienniku Urzędowym Województwa Śląskiego.

Przewodniczący Rady Miasta Częstochowy

Zbigniew Niesmaczny

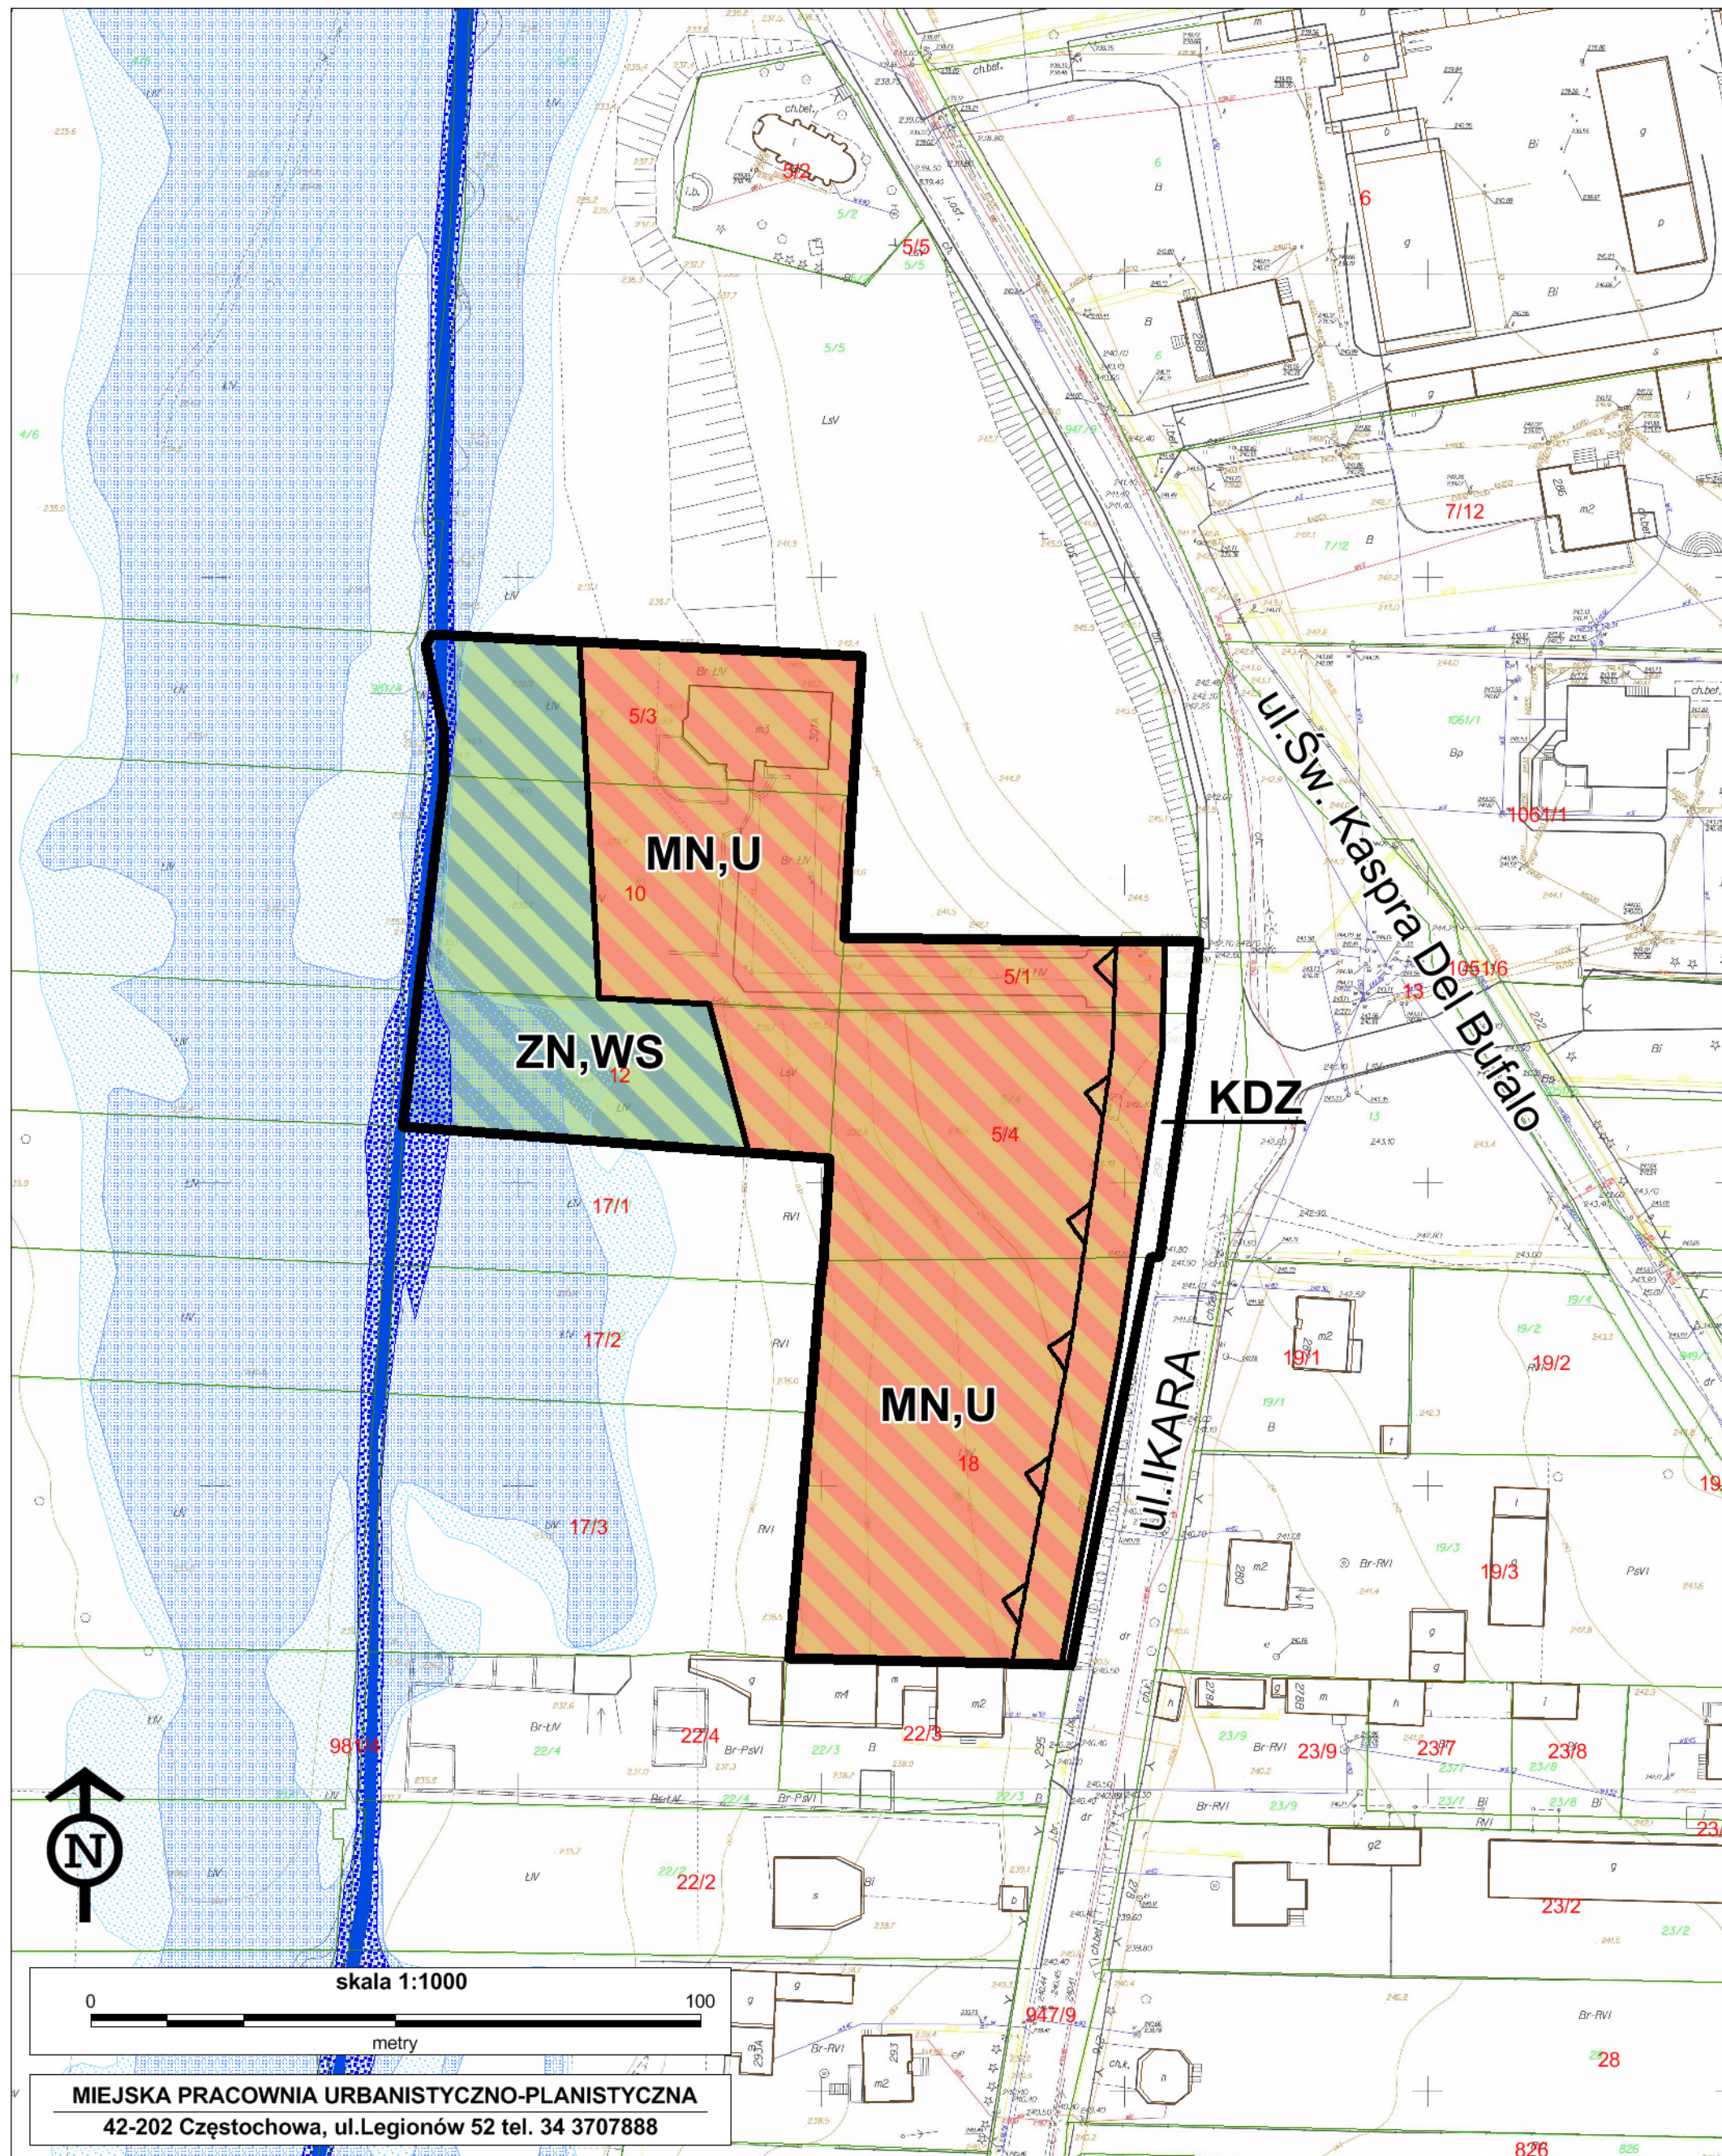

MIEJSCOWY PLAN ZAGOSPODAROWANIA PRZESTRZENNEGO
 obejmujący obszar położony w CZĘSTOCHOWIE
 w dzielnicy Grabówka w rejonie ulicy Ikara

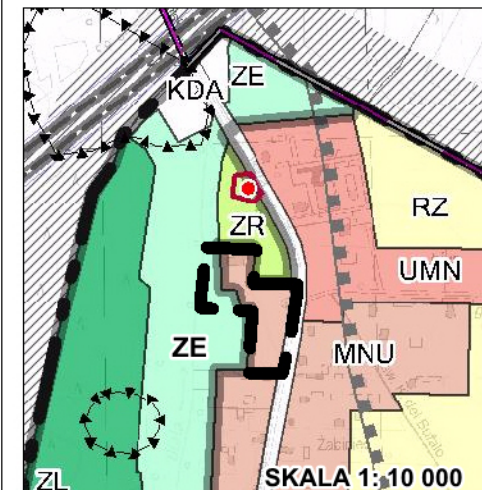

STUDIUM UWARUNKOWAŃ I KIERUNKÓW ZAGOSPODAROWANIA PRZESTRZENNEGO MIASTA CZĘSTOCHOWY
 — granica obszaru objętego przystąpieniem do sporządzenia miejscowego planu zagospodarowania przestrzennego

LEGENDA DO STUDIUM UWARUNKOWAŃ I KIERUNKÓW ZAGOSPODAROWANIA PRZESTRZENNEGO MIASTA CZĘSTOCHOWY

- granica administracyjna miasta Częstochowy – granica obszaru objętego studium
- OBSZARY O RÓŻNYM PRZEZNACZENIU**
 - MNU obszary zabudowy mieszkaniowej jednorodzinnej z usługami
 - UMN obszary zabudowy usługowej i mieszkaniowej
 - ZE obszary w ciągach dolin oraz cenne pod względem przyrodniczo - krajobrazowym
 - ZR obszary zieleni rekreacyjnej
 - KD... obszary dróg publicznych klasy: KDA autostrada, KDGP główna ruchu przyspieszonego, KDZ główna, KDZ zbiorcza, KDL lokalna (wybrane)
- OBSZARY ORAZ ZASADY OCHRONY ŚRODOWISKA I JEGO ZASOBÓW, OCHRONY PRZYRODY**
 - Główne Zbiorniki Wód Podziemnych (nr 325 Częstochowa W; nr 326 Częstochowa E, nr 327 Lubiniec - Myszków)
- OBSZARY ORAZ ZASADY OCHRONY DZIEDZICTWA KULTUROWEGO I ZABYTKÓW ORAZ DÓBR KULTURY WSPÓŁCZESNEJ**
 - Zabytki nieruchome:
 - wpisane do rejestru zabytków
 - w tym stanowiska archeologiczne: obszarowe, punktowe

LEGENDA DO MIEJSCOWEGO PLANU ZAGOSPODAROWANIA PRZESTRZENNEGO

1. OZNACZENIA GRAFICZNE ELEMENTÓW BĘDĄCYCH OBOWIĄZUJĄCYMI USTALENIAMI PLANU
- granice obszaru objętego planem miejscowym
 - linie rozgraniczające tereny o różnym przeznaczeniu lub różnych zasadach zagospodarowania
 - linia zabudowy nieprzekraczalna
- PRZEZNACZENIE TERENÓW WYODRĘBNIONYCH LINIAMI ROZGRANICZAJĄCYMI:
- MN,U teren zabudowy mieszkaniowo-usługowej
 - ZN,WS teren doliny rzecznej
 - KDZ teren drogi publicznej zbiorczej
- OBSZARY SZCZEGÓLNEGO ZAGROŻENIA POWODZIĄ:
- na których prawdopodobieństwo wystąpienia powodzi jest wysokie i wynosi raz na 10 lat (p=10%)
 - na których prawdopodobieństwo wystąpienia powodzi jest średnie i wynosi raz na 100 lat (p=1%)
2. OZNACZENIA GRAFICZNE ELEMENTÓW INFORMACYJNYCH NIE BĘDĄCYCH USTALENIAMI PLANU
- obszar narażony na wystąpienie powodzi na którym prawdopodobieństwo wystąpienia powodzi jest niskie i wynosi raz na 500 lat (p=0,2%)
 - rzeka Biała (przebieg zgodnie z danymi z Internetowego Serwera Danych Przestrzennych Urzędu Miasta Częstochowy 2021)
 - cały obszar planu
 - budynki i działki ewidencyjne zgodnie z danymi z ewidencji gruntów i budynków stan na listopad 2021

MIEJSKA PRACOWNIA URBANISTYCZNO-PLANISTYCZNA
 42-202 Częstochowa, ul. Legionów 52 tel. 34 3707888

ZAŁĄCZNIK NR 1
 do Uchwały Nr 983.LXXV.2023 Rady Miasta Częstochowy
 z dnia 16 lutego 2023r.
 w sprawie miejscowego planu zagospodarowania przestrzennego
 obejmującego obszar położony w CZĘSTOCHOWIE
 w dzielnicy Grabówka w rejonie ulicy Ikara
RYSUNEK PLANU

Załącznik Nr 2 do uchwały Nr 983.LXXV.2023

Rady Miasta Częstochowy

z dnia 16 lutego 2023 r.

Rozstrzygnięcie Rady Miasta Częstochowy o sposobie rozpatrzenia uwag wniesionych do projektu miejscowego planu zagospodarowania przestrzennego obejmującego obszar położony w Częstochowie, w dzielnicy Grabówka, w rejonie ulicy Ikara

1. Rada Miasta Częstochowy, zgodnie z art. 20 ust. 1 ustawy z dnia 27 marca 2003 r. o planowaniu i zagospodarowaniu przestrzennym (j.t. Dz. U. z 2022 r. poz. 503, 1846, 2185 i 2747), po zapoznaniu się z listą nieuwzględnionych uwag wniesionych do wyłożonego do publicznego wglądu projektu miejscowego planu zagospodarowania przestrzennego obejmującego obszar położony w Częstochowie, w dzielnicy Grabówka, w rejonie ulicy Ikara, postanawia o ich nieuwzględnieniu.

2. Lista nieuwzględnionych uwag wniesionych do wyłożonego dwukrotnie do publicznego wglądu projektu miejscowego planu zagospodarowania przestrzennego:

Nr	Data wpływu uwagi	Zgłaszający uwagę, oznaczenie nieruchomości, której dotyczy uwaga	Treść uwagi (streszczenie)	Ustalenia projektu planu dla nieruchomości, której dotyczy uwaga	Rozstrzygnięcie Rady Miasta Częstochowy	Uzasadnienie rozstrzygnięcia
Uwagi wniesione po pierwszym wyłożeniu do publicznego wglądu projektu miejscowego planu zagospodarowania przestrzennego						
1.	03.10.2022 r.	osoba fizyczna działki nr ewid. 5/1, 5/3, 10 obręb 428 Grabówka	Plan nie uwzględnia istniejącego zagospodarowania i zabudowy działek nr ewid. 5/1, 5/3, 10. Zmiana zapisów : - w § 3 ust. 3 pkt 4, dotyczącym oznaczeń graficznych na rysunku planu o charakterze informacyjnym: z „budynków” zgodnie z danymi z ewidencji gruntów i budynków na „obiekty budowlane” - w § 8 ust. 1, odnoszącym się do zasad ochrony środowiska i przyrody wraz z określeniem szczególnych warunków zagospodarowania terenów oraz ograniczeń w ich użytkowaniu dla terenu oznaczonego symbolem ZN,WS wykreślenie punktów 3-5 w brzmieniu: 3) zakazu wykonywania prac ziemnych trwale zmieniających rzeźbę terenu; 4) zakazu prowadzenia prac budowlanych lub ziemnych mogących powodować zmianę stosunków wodnych; 5) zakazu składowania lub gromadzenia: ścieków, odchodów zwierzęcych, środków chemicznych oraz innych materiałów, które	MN,U – teren zabudowy mieszkaniowo-usługowej, ZN,WS – teren doliny rzecznej	uwagi nieuwzględnione	W objaśnieniu oznaczeń graficznych o charakterze informacyjnym, zastosowanych na rysunku planu, znalazła się informacja o warstwie budynków, zgodnie z danymi z ewidencji gruntów i budynków wg stanu na listopad 2021. Jest to informacja pozyskana z Internetowego Serwera Danych Przestrzennych Urzędu Miasta Częstochowy. Zawarcie informacji o warstwie budynków na rysunku planu ma charakter wyłącznie informacyjny jednakże modyfikacja jej nazwy nie jest możliwa z uwagi na jej zawartość tj. budynki a nie obiekty budowlane. W myśl definicji zawartych w ustawie prawo budowlane budynek to „taki obiekt budowlany, który jest trwale związany z gruntem, wydzielony z przestrzeni za pomocą przegród budowlanych oraz posiada fundamenty i dach” natomiast pod pojęciem obiektu budowlanego „należy rozumieć budynek, budowlę bądź obiekt małej architektury, wraz z instalacjami zapewniającymi możliwość użytkowania obiektu zgodnie z jego przeznaczeniem, wzniesiony z użyciem wyrobów budowlanych”, tym samym nie ma możliwości zmiany wyłącznie nazewnictwa warstwy bez zmiany jej zawartości. Zasady ochrony środowiska i przyrody w granicach terenu oznaczonego symbolem ZN,WS – tereny doliny rzecznej rzeki Białej - zostały ustalone w obowiązującym miejscowym

			<p>mogą zanieczyścić środowisko, w tym szczególnie wody lub mogących pogorszyć walory estetyczne środowiska.</p> <p>- W § 13 ust. 2 pkt 3 odnoszącym się do obszarów szczególnego zagrożenia powodzią przerezagowanie zapisu: „obowiązuje zakaz zabudowy, w tym lokalizacji obiektów małej architektury” poprzez zmianę sformułowania na „obowiązuje zakaz NOWEJ zabudowy, w tym lokalizacji obiektów małej architektury”</p> <p>- W § 14 ust. 3 modyfikacja zapisu: „Ustala się wskaźniki zagospodarowania terenu i zasady kształtowania zabudowy” poprzez zmianę sformułowania na: „Ustala się wskaźniki zagospodarowania terenu i zasady kształtowania NOWEJ zabudowy”</p> <p>- Dla terenu oznaczonego symbolem ZN,WS w § 15 ust. 2 pkt 1 modyfikacja zapisu: „wyklucza się lokalizację obiektów kubaturowych, w tym obiektów o charakterze tymczasowym, oraz innych obiektów budowlanych o funkcjach nie dopuszczonych w ust. 1 i 2” poprzez zmianę sformułowania na „wyklucza się lokalizację NOWYCH obiektów kubaturowych, w tym obiektów o charakterze tymczasowym, oraz innych obiektów budowlanych o funkcjach nie dopuszczonych w ust. 1 i 2”</p>			<p>planie zagospodarowania przestrzennego terenu położonego w dzielnicy Grabówka w rejonie ulic: Goździków, Św. Rocha i Ikara w Częstochowie (Uchwała Nr 224/XIX/2007 Rady Miasta Częstochowy z dnia 3 grudnia 2007 roku).</p> <p>Przystąpienie do sporządzania planu miejscowego w obecnych granicach miało na celu doprowadzenie do zgodności z dokumentem kierunkowym, jakim jest Studium uwarunkowań i kierunków zagospodarowania przestrzennego miasta Częstochowy, przyjęte uchwałą Nr 263.XX.2019 z dnia 21 listopada 2019 r., zgodnie z którym część terenów zlokalizowanych w pasie wzdłuż ulicy Ikara dopuszczona jest dla zabudowy mieszkaniowej jednorodzinnej z usługami (MNU). W stosunku do terenu doliny rzecznej nie ma podstaw do zmiany obowiązujących ustaleń poprzez wykreślenie ich części tj. punktów 3-5, odnoszących się do ochrony środowiska i przyrody wraz z określeniem szczególnych warunków zagospodarowania terenów oraz ograniczeń w ich użytkowaniu. Zasadność tych zapisów została również potwierdzona przez Wydział Ochrony Środowiska Urzędu Miasta Częstochowy, który przedstawił opinię w tej sprawie. Plan miejscowy ustala warunki zabudowy i zagospodarowania terenu poprzez nakazy, zakazy, wskaźniki i ustalenia – w tym zapisane w postaci wskaźników i parametrów – które mają swoje bezpośrednie „praktyczne” zastosowanie w procesie budowlanym związanym z realizacją inwestycji. Tym samym wprowadzenie zapisu „nowej zabudowy” czy „nowych obiektów kubaturowych” jest zbędne, gdyż każda inwestycja budowlana traktowana jest jako „nowa”, a tym samym podlegająca ustaleniom planu, w tym inwestycja polegająca np. na rozbudowie bądź nadbudowie istniejących budynków.</p>
2.	03.10.2022 r.	osoba fizyczna działki nr ewid. 5/1, 5/3, 10 obręb 428 Grabówka	Plan nie uwzględnienia istniejącego zagospodarowania i zabudowy działek nr ewid. 5/1, 5/3, 10. Dodanie zapisu: „Do czasu zagospodarowania terenów zgodnie z przeznaczeniem ustalonym w planie utrzymuje się dotychczasowe, istniejące zagospodarowanie i użytkowanie terenów.”	MN,U – teren zabudowy mieszkaniowo-usługowej, ZN,WS – teren doliny rzecznej	uwaga nieuwzględniona	Plan miejscowy ustala warunki zabudowy i zagospodarowania terenu poprzez nakazy, zakazy i ustalenia – w tym zapisane w postaci wskaźników i parametrów – które będą miały zastosowanie w procesach budowlanych związanych z realizacją inwestycji w rozumieniu przepisów prawa budowlanego, które nastąpi po uchwaleniu planu. Jednocześnie zabudowa/zagospodarowanie terenu istniejące w momencie uchwalania planu jest pełnoprawnym sposobem użytkowania nieruchomości,

						nawet w sytuacji sprzeczności z ustaleniami mpzp, do czasu nowego procesu inwestycyjnego w rozumieniu prawa budowlanego, co wynika z art. 35 ustawy o planowaniu i zagospodarowaniu przestrzennym. Tym samym nie ma konieczności definiowania sytuacji uregulowanych przepisami prawa.
Uwagi wniesione po ponownym wyłożeniu do publicznego wglądu projektu miejscowego planu zagospodarowania przestrzennego						
1.	03.01.2023 r.	osoba fizyczna działki nr ewid. 5/1, 5/3, 10 obręb 428 Grabówka	Plan nie uwzględnienia istniejącego zagospodarowania i zabudowy działek nr ewid. 5/1, 5/3, 10. Dodanie zapisu: „Do czasu zagospodarowania terenów zgodnie z przeznaczeniem ustalonym w planie utrzymuje się dotychczasowe, istniejące zagospodarowanie i użytkowanie terenów.”	MN,U – teren zabudowy mieszkaniowo-usługowej, ZN,WS – teren doliny rzecznej	uwaga nieuwzględniona	Kwestie podniesione w uwadze zostały rozpatrzone Zarządzeniem Nr 2471.2022 Prezydenta Miasta Częstochowy Nr z dnia 21 października 2022r. Analizy w tym zakresie uznaje się za aktualne. Jednocześnie podkreślić należy, że plan nie zmienia przeznaczenia terenu ZN,WS tym samym nie ma podstaw do zastosowania proponowanych zapisów.
2.	03.01.2023 r.	osoba fizyczna działki nr ewid. 5/1, 5/3, 10 obręb 428 Grabówka	Plan nie uwzględnienia w całości istniejącego zagospodarowania i zabudowy działek nr ewid. 5/1, 5/3, 10 dla terenu oznaczonego symbolem ZN,WS. Zapisy planu w zaproponowanym kształcie dla terenu ZN,WS zagrażają strukturze budynku „w sposób mogący realnie wpłynąć na jego osunięcie, a w konsekwencji zawalenie. Ingerencja w rzeźbę terenu dla obszaru ZN,WS winna być dopuszczona w takim stopniu aby zabezpieczała możliwą i dopuszczalną zabudowę mieszkaniową objętą przyległym terenem z symbolem MN,U.”	MN,U – teren zabudowy mieszkaniowo-usługowej, ZN,WS – teren doliny rzecznej	uwagi nieuwzględnione	Budynek, do którego odnosi się składająca uwagę, wraz z niezbędnym otoczeniem zlokalizowany jest w terenie oznaczonym MN,U w granicach którego jest możliwość wykonywania wszelkich prac budowlanych, mających na celu zapewnienie bezpieczeństwa budynku. Podkreślenia wymaga, że teren ZN,WS którego dotyczy uwaga stanowi teren doliny rzecznej, dla którego ustalenia wynikają z zasad ochrony środowiska i przyrody. Plan nie zmienia przeznaczenia terenu ZN,WS.
3.	03.01.2023 r.	osoba fizyczna działki nr ewid. 5/1, 5/3, 10 obręb 428 Grabówka	Plan nie uwzględnienia istniejącego zagospodarowania i zabudowy działek nr ewid. 5/1, 5/3, 10. Zmiana zapisów: - W § 3 ust. 3 pkt 4, dotyczącym oznaczeń graficznych na rysunku planu o charakterze informacyjnym: z „budyneków” zgodnie z danymi z ewidencji gruntów i budynków na „obiekty budowlane” - W § 8 ust. 1 odnoszącym się do zasad ochrony środowiska i przyrody wraz z określeniem szczególnych warunków	MN,U – teren zabudowy mieszkaniowo-usługowej, ZN,WS – teren doliny rzecznej	uwagi nieuwzględnione	Wszystkie kwestie podniesione w uwagach zostały rozpatrzone Zarządzeniem Nr 2471.2022 Prezydenta Miasta Częstochowy Nr z dnia 21 października 2022 r. Analizy w tym zakresie uznaje się za aktualne. Jednocześnie podkreślić należy, że plan nie zmienia przeznaczenia terenu ZN,WS tym samym nie ma podstaw do zastosowania proponowanych zapisów.

		<p>zagospodarowania terenów oraz ograniczeń w ich użytkowaniu dla terenu oznaczonego symbolem ZN,WS wykreślenie punktów 3-5 w brzmieniu:</p> <p>3) zakazu wykonywania prac ziemnych trwale zmieniających rzeźbę terenu;</p> <p>4) zakazu prowadzenia prac budowlanych lub ziemnych mogących powodować zmianę stosunków wodnych;</p> <p>5) zakazu składowania lub gromadzenia: ścieków, odchodów zwierzęcych, środków chemicznych oraz innych materiałów, które mogą zanieczyścić środowisko, w tym szczególnie wody lub mogących pogorszyć walory estetyczne środowiska.</p> <p>- W § 13 ust. 2 pkt 3 odnoszącym się do obszarów szczególnego zagrożenia powodzią przeredagowanie zapisu:</p> <p>„obowiązuje zakaz zabudowy, w tym lokalizacji obiektów małej architektury” poprzez zmianę sformułowania na „obowiązuje zakaz NOWEJ zabudowy, w tym lokalizacji obiektów małej architektury”</p> <p>- w § 14 ust. 3 modyfikacja zapisu: „Ustala się wskaźniki zagospodarowania terenu i zasady kształtowania zabudowy” poprzez zmianę sformułowania na: „Ustala się wskaźniki zagospodarowania terenu i zasady kształtowania NOWEJ zabudowy”</p> <p>- Dla terenu oznaczonego symbolem ZN,WS w § 15 ust. 2 pkt 1 modyfikacja zapisu: „wyklucza się lokalizację obiektów kubaturowych, w tym obiektów o charakterze tymczasowym, oraz innych obiektów budowlanych o funkcjach nie dopuszczonych w ust. 1 i 2” poprzez zmianę sformułowania na „wyklucza się lokalizację NOWYCH obiektów kubaturowych, w tym obiektów o charakterze tymczasowym, oraz innych obiektów budowlanych o funkcjach nie</p>		
--	--	--	--	--

		dopuszczonych w ust. 1 i 2”			
--	--	--------------------------------	--	--	--

Załącznik Nr 3 do uchwały Nr 983.LXXV.2023
Rady Miasta Częstochowy
z dnia 16 lutego 2023 r.

Rozstrzygnięcie Rady Miasta Częstochowy o sposobie realizacji zapisanych w planie inwestycji z zakresu infrastruktury technicznej, należących do zadań własnych gminy oraz zasadach ich finansowania, zgodnie z przepisami o finansach publicznych.

1. Działając zgodnie z art. 20 ust. 1 ustawy z dnia 27 marca 2003 r. o planowaniu i zagospodarowaniu przestrzennym (j.t. Dz U. z 2022 r. poz. 503, 1846, 2185 i 2747) Rada Miasta Częstochowy ustala, że inwestycje z zakresu infrastruktury technicznej, które należą do zadań własnych gminy, zapisane w miejscowym planie zagospodarowania przestrzennego, obejmującego obszar położony w Częstochowie, w dzielnicy Grabówka, w rejonie ulicy Ikara, będą realizowane przez miasto i finansowane z:

- 1) dochodów własnych miasta,
- 2) środków pochodzących z budżetu Unii Europejskiej,
- 3) innych źródeł.

2. Wykonanie inwestycji powierza się Prezydentowi Miasta Częstochowy.

Załącznik Nr 4 do uchwały Nr 983.LXXV.2023

Rady Miasta Częstochowy

z dnia 16 lutego 2023 r.

Zalacznik4.gml

Dane przestrzenne, o których mowa w art. 67a ust. 3 i 5 ustawy z dnia 27 marca 2003 r. o planowaniu i zagospodarowaniu przestrzennym (j.t. Dz. U. z 2022 r. poz. 503 z późn. zm.) ujawnione zostaną po kliknięciu w ikonę