



DZIENNIK URZĘDOWY

WOJEWÓDZTWA ŚLĄSKIEGO

Katowice, dnia 4 kwietnia 2023 r.

Poz. 2859

UCHWAŁA NR LII/685/2023 RADY MIEJSKIEJ W JAWORZNIE

z dnia 30 marca 2023 r.

w sprawie określenia sezonu kąpielowego oraz wykazu kąpielisk na terenie miasta Jaworzna w 2023 roku

Na podstawie art. 18 ust. 2 pkt 15, art. 40 ust. 1, art. 41 ust. 1 ustawy z dnia 8 marca 1990 r. o samorządzie gminnym (tekst jednolity: Dz. U. z 2023 r. poz. 40) oraz art. 37 ust. 1 i ust. 2 ustawy z dnia 20 lipca 2017 r. Prawo wodne (tekst jednolity: Dz. U. z 2022 r. poz. 2625 z późn. zm.), po konsultacjach określonych uchwałą Nr XLVII/650/2010 Rady Miejskiej w Jaworznie z dnia 26 sierpnia 2010 r. w sprawie określenia szczegółowego sposobu konsultowania z organizacjami pozarządowymi i innymi podmiotami prowadzącymi działalność pożytku publicznego projektów aktów prawa miejscowego w dziedzinach dotyczących działalności statutowej tych organizacji (Dz. Urz. Woj. Śl. z 2010 r. Nr 196 poz. 3002) oraz po zaopiniowaniu przez Dyrektora Regionalnego Zarządu Gospodarki Wodnej w Gliwicach Państwowego Gospodarstwa Wodnego Wody Polskie, Głównego Inspektora Ochrony Środowiska i Państwowego Powiatowego Inspektora Sanitarnego w Jaworznie, na wniosek Prezydenta Miasta Jaworzna

Rada Miejska w Jaworznie uchwala, co następuje:

§ 1. Określa się sezon kąpielowy na terenie miasta Jaworzna w 2023 roku obejmujący okres od dnia 15 czerwca 2023 r. do dnia 31 sierpnia 2023 r.

§ 2. 1. Określa się wykaz kąpielisk na terenie miasta Jaworzna w 2023 roku obejmujący: Kąpielisko o nazwie „Plaża nad Sosiną nr 2”, położone przy ul. Bukowskiej w Jaworznie, przy brzegu zbiornika Sosina na działce ewidencyjnej nr 2068 obr. 15C, którego organizatorem jest Miejskie Centrum Kultury i Sportu w Jaworznie z siedzibą przy ul. Krakowskiej 8;

długość linii brzegowej kąpieliska: 100 m,

współrzędne kąpieliska:

w strefie brzegowej: początek: 5567940.49; 6594620.43 koniec: 5567939.29; 6594704.14

w strefie wodnej: początek: 5567974.95; 6594642.94 koniec: 5567939.29; 6594704,14

współrzędne plaży: początek: 5567933.97; 6594617.48 koniec: 5567934.40; 6594709.83.

2. Szczegółowe granice kąpieliska określa załącznik graficzny do niniejszej uchwały.

§ 3. Wykonanie uchwały powierza się Prezydentowi Miasta Jaworzna.

§ 4. Uchwała wchodzi w życie po upływie 14 dni od dnia opublikowania w Dzienniku Urzędowym Województwa Śląskiego.

Przewodniczący Rady Miejskiej w Jaworznie


Tadeusz Kaczmarek

Załącznik do uchwały Nr LII/685/2023

Rady Miejskiej w Jaworznie

Kapieleśko "Plaża nad Sosiną nr 2"

z dnia 30 marca 2023 r.

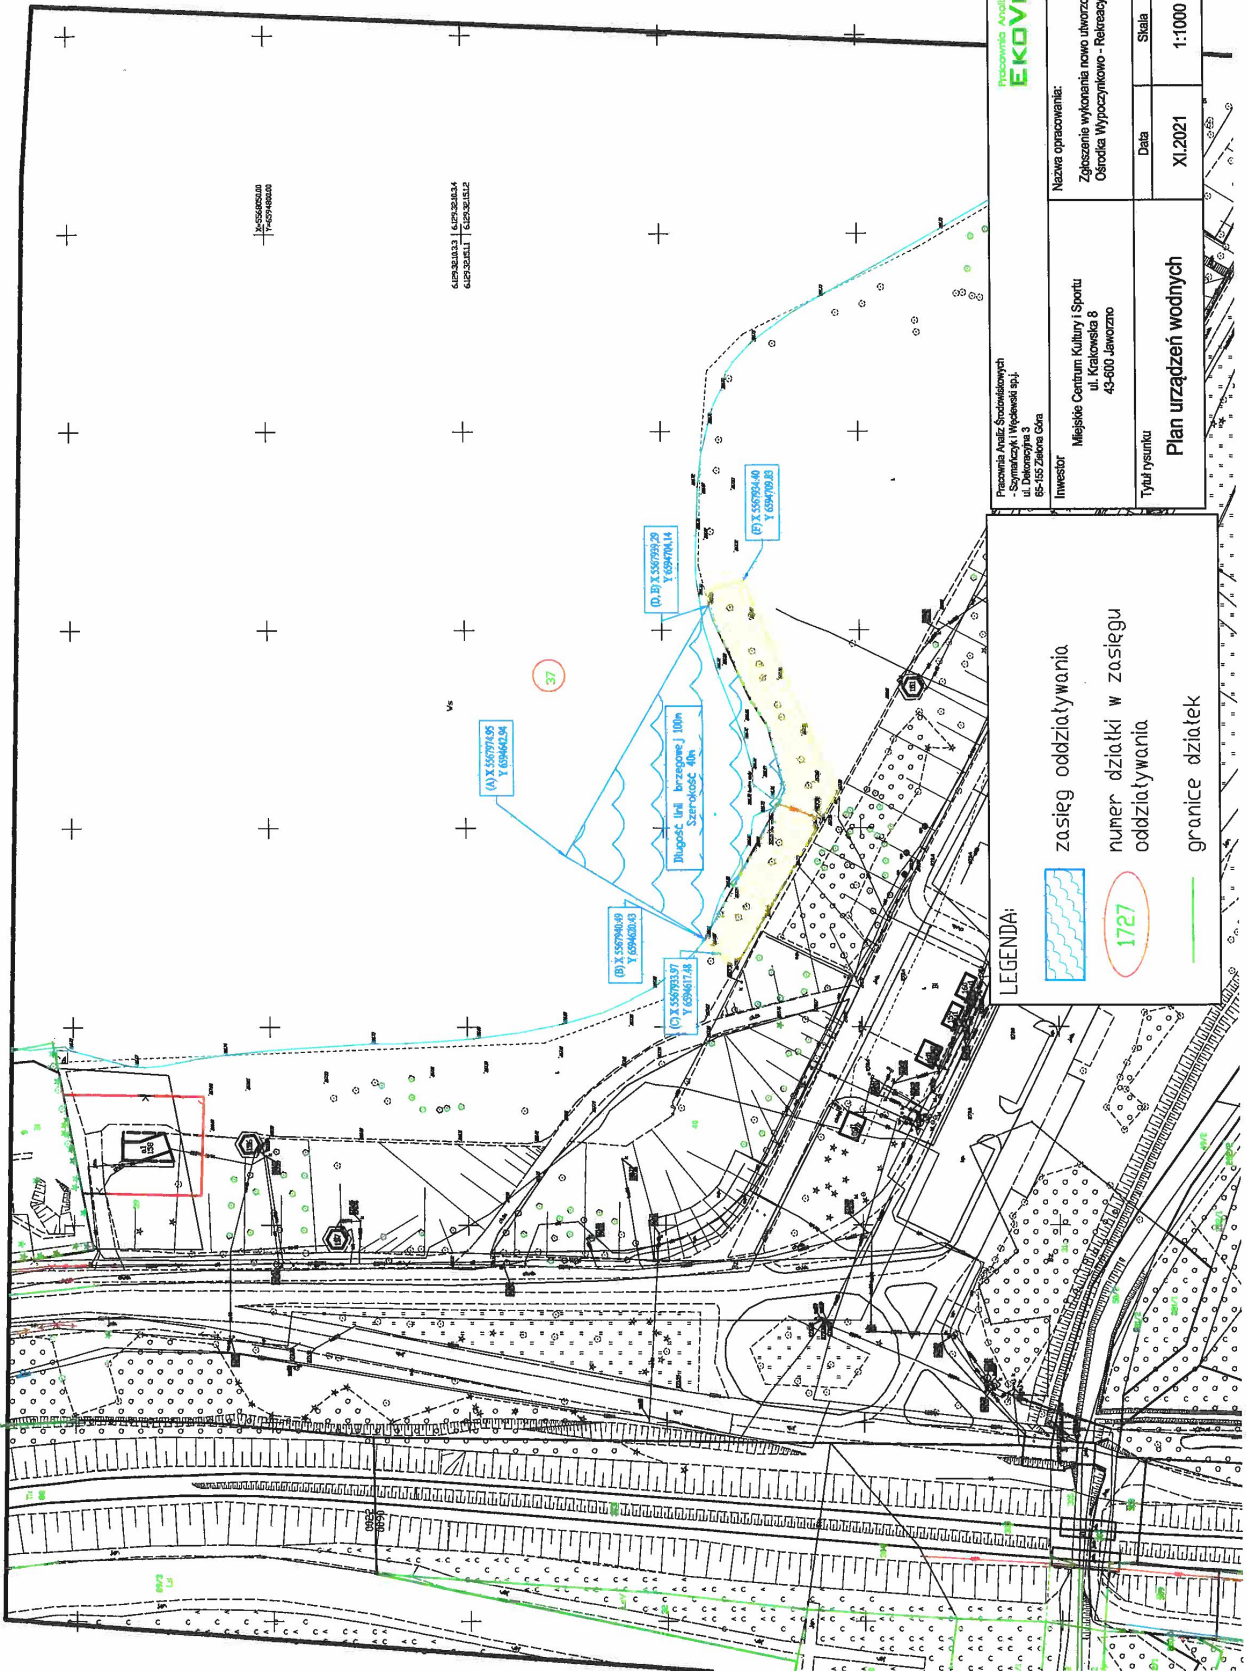

Pracownia Analiz Spacjalnych EKOVENTUS Pracownia Analiz Spacjalnych		Nazwa opracowania: Zapisanie wykonania nowo utworzonego kąpieliska na terenie Ośrodka Wypoczynkowo - Rekreacyjnego Sosina w Jaworznie	
Inwestor: Miejskie Centrum Kultury i Sportu ul. Krakowska 8 43-600 Jaworzno		Data: XI.2021	Skala: 1:1000
Tytuł rysunku: Plan urządzeń wodnych		Nr rysunku: 2	

LEGENDA:

- zasięg oddziaływania
- numer działki w zasięgu oddziaływania
- granice działek