



DZIENNIK URZĘDOWY

WOJEWÓDZTWA ŚLĄSKIEGO

Katowice, dnia 27 sierpnia 2024 r.

Poz. 5673

UCHWAŁA NR 56.VII.2024 RADY MIASTA CZĘSTOCHOWY

z dnia 22 sierpnia 2024 r.

w sprawie zaliczenia do kategorii dróg powiatowych niektórych ulic na terenie miasta gminy Częstochowa oraz ustalenia ich przebiegu

Na podstawie art. 18 ust. 2 pkt 15 ustawy z dnia 8 marca 1990 r. o samorządzie gminnym (t.j. Dz. U. z 2024 r. poz. 609, 721) oraz art. 6a ust. 1, 2 i 3 w związku z art. 10 ust. 3 ustawy z dnia 21 marca 1985 r. o drogach publicznych (t.j. Dz. U. z 2024 r. poz. 320) oraz art. 92 ust. 1 pkt 1 ustawy z dnia 5 czerwca 1998 r. o samorządzie powiatowym (t.j. Dz. U. z 2024 r. poz. 107), na wniosek Prezydenta Miasta Częstochowy

Rada Miasta Częstochowy uchwala:

§ 1. Zalicza się do kategorii dróg powiatowych:

- 1) fragment ul. św. Barbary (od ronda Ulmów do ul. św. Kazimierza);
- 2) ul. św. Augustyna;
- 3) ul. św. Kazimierza;
- 4) fragment ul. Pułaskiego (od ul. św. Kazimierza do ronda bez nazwy);

zlokalizowanych na działkach wskazanych w załączniku nr 1 do niniejszej uchwały.

§ 2. Ustala się przebieg dróg, o których mowa w § 1, zgodnie z załącznikami graficznymi nr 2-8 do niniejszej uchwały.

§ 3. Wykonanie uchwały powierza się Prezydentowi Miasta Częstochowy.

§ 4. Uchwała podlega ogłoszeniu w Dzienniku Urzędowym Województwa Śląskiego i wchodzi w życie od dnia 1 stycznia 2025 r.

Przewodniczący Rady Miasta Częstochowy

Lukasz Banaś

Załącznik Nr 1 do uchwały Nr 56.VII.2024
Rady Miasta Częstochowy
z dnia 22 sierpnia 2024 r.

Numery działek wskazujące przebieg dróg do zaliczenia do kategorii dróg publicznych powiatowych na terenie miasta Częstochowy:

Lp.	Obręb	Nr działki	Powierzchnia (m ²)	Własność
-----	-------	------------	--------------------------------	----------

Ul. Św. Barbary (od ronda Ulmów do ul. św. Kazimierza)

1.	178	64	16922	GMINA MIASTO CZĘSTOCHOWA
2.	242	57	10397	SKARB PAŃSTWA
3.	243	1/24 w części	1747	GMINA MIASTO CZĘSTOCHOWA
4.	243	45/7	5167	GMINA MIASTO CZĘSTOCHOWA
5.	243	1/22 w części	540	SKARB PAŃSTWA
6.	243	1/23 w części	722	SKARB PAŃSTWA
7.	243	45/6 w części	2184	SKARB PAŃSTWA

Ul. Św. Augustyna

1.	178	69	7439	GMINA MIASTO CZĘSTOCHOWA
----	-----	----	------	--------------------------

Ul. Św. Kazimierza

1.	177	59	7236	GMINA MIASTO CZĘSTOCHOWA
2.	177	60/2 w części	306	GMINA MIASTO CZĘSTOCHOWA
3.	179	134 w części	264	GMINA MIASTO CZĘSTOCHOWA

Ul. Pułaskiego (od ul. św. Kazimierza do ronda bez nazwy)


1.	179	134 w części	4095	GMINA MIASTO CZĘSTOCHOWA
2.	179	135	1226	GMINA MIASTO CZĘSTOCHOWA
3.	179	126	1442	GMINA MIASTO CZĘSTOCHOWA
4.	241	65	4486	SKARB PAŃSTWA
5.	178	72 w części	7029	SKARB PAŃSTWA
6.	180	29/9 w części	777	GMINA MIASTO CZĘSTOCHOWA
7.	179	112 w części	7247	GMINA MIASTO CZĘSTOCHOWA
8.	240	1/4	900	GMINA MIASTO CZĘSTOCHOWA
9.	240	39/4	1680	GMINA MIASTO CZĘSTOCHOWA
10.	250	61/10	2128	GMINA MIASTO CZĘSTOCHOWA
11.	250	27/2	649	SKARB PAŃSTWA
12.	250	26/1	295	SKARB PAŃSTWA
13.	250	64/1	126	SKARB PAŃSTWA
14.	250	55/18	878	GMINA MIASTO CZĘSTOCHOWA
15.	250	44/1	470	GMINA MIASTO CZĘSTOCHOWA
16.	240	51 w części	130	GMINA MIASTO CZĘSTOCHOWA
17.	250	44/2	784	SKARB PAŃSTWA
18.	250	33/5	2116	GMINA MIASTO CZĘSTOCHOWA
19.	249	1/27 w części	228	SKARB PAŃSTWA
20.	249	1/31 w części	242	SKARB PAŃSTWA
21.	180	13/10	1741	SKARB PAŃSTWA
22.	180	31/2 w części	272	SKARB PAŃSTWA
23.	178	26/1	127	GMINA MIASTO CZĘSTOCHOWA
24.	178	35/1	226	SKARB PAŃSTWA
25.	180	29/7 w części	456	SKARB PAŃSTWA
26.	180	29/8 w części	432	GMINA MIASTO CZĘSTOCHOWA
27.	180	29/10 w części	76	GMINA MIASTO CZĘSTOCHOWA

28.	250	55/19	190	SKARB PAŃSTWA
29.	249	1/24	369	GMINA MIASTO CZĘSTOCHOWA
30.	249	1/32 w części	265	SKARB PAŃSTWA
31.	249	1/19 w części	192	SKARB PAŃSTWA


Załącznik Nr 2 do uchwały Nr 56.VII.2024

Rady Miasta Częstochowy


z dnia 22 sierpnia 2024 r.

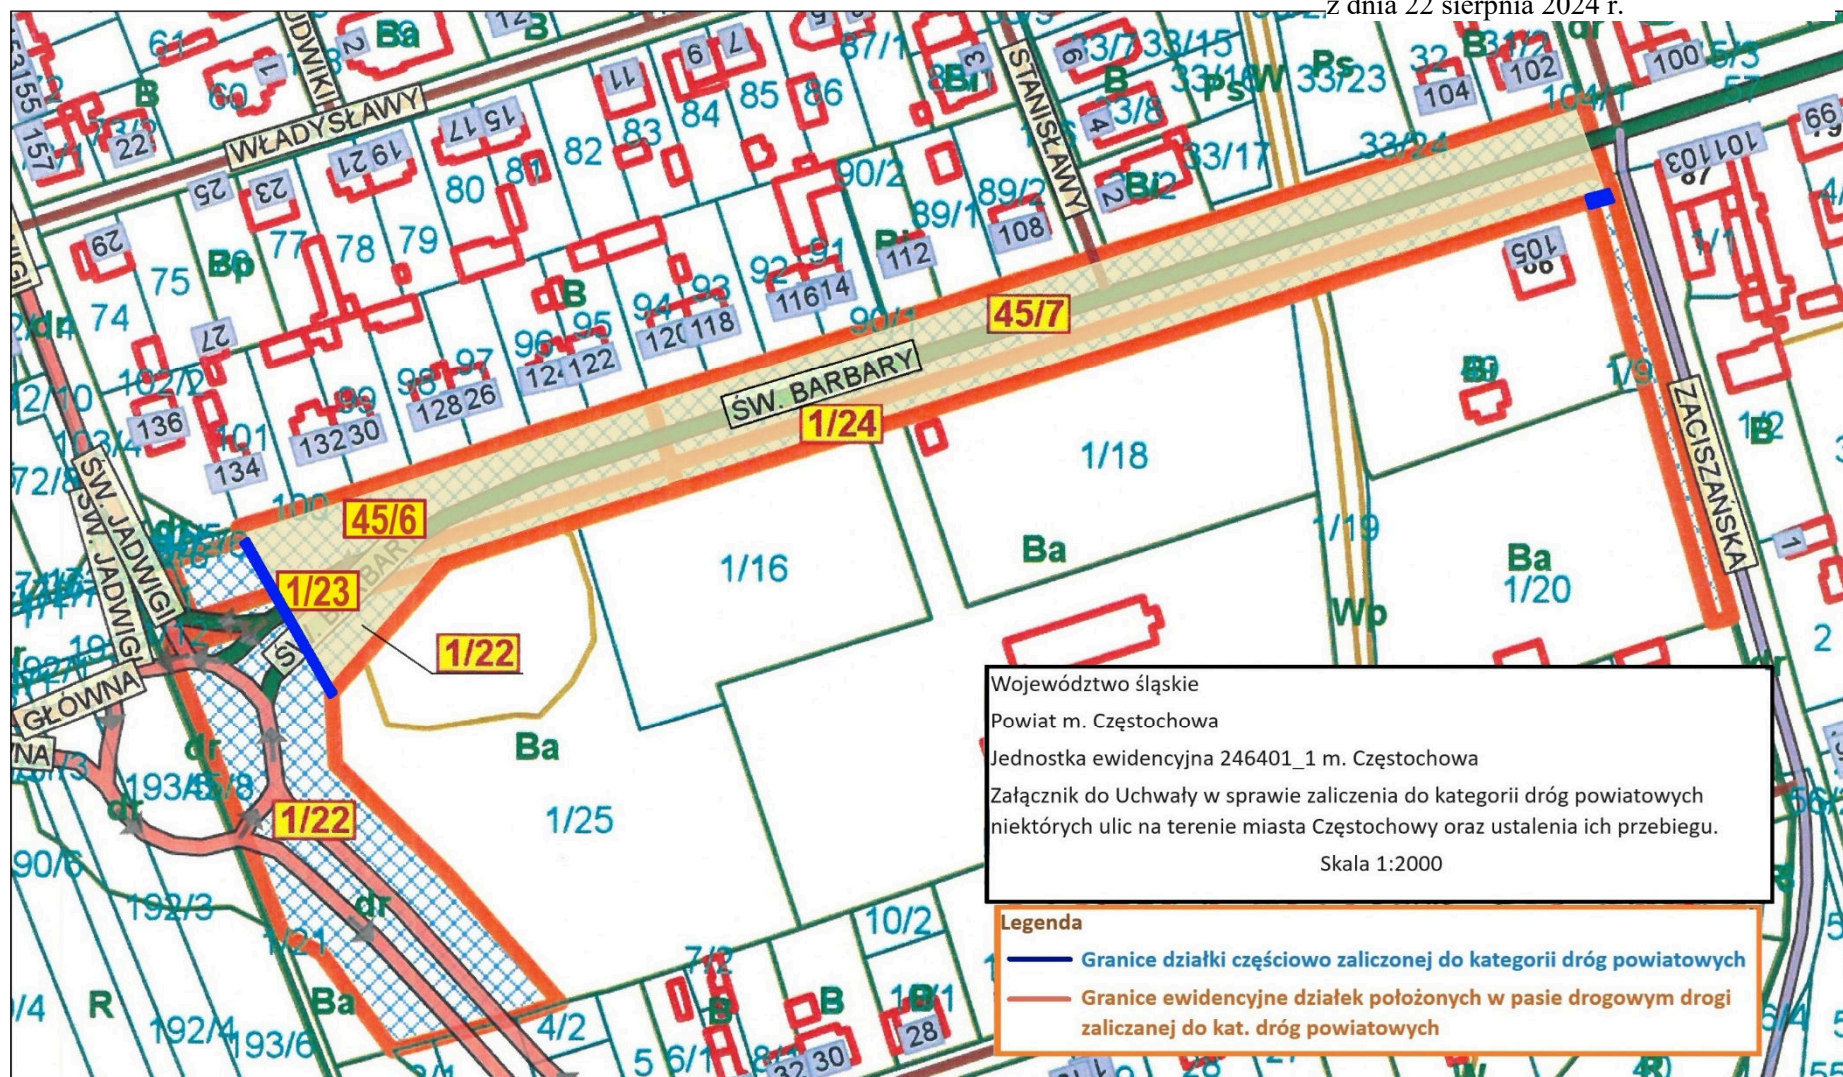


Załącznik Nr 3 do uchwały Nr 56.VII.2024
Rady Miasta Częstochowy
z dnia 22 sierpnia 2024 r.

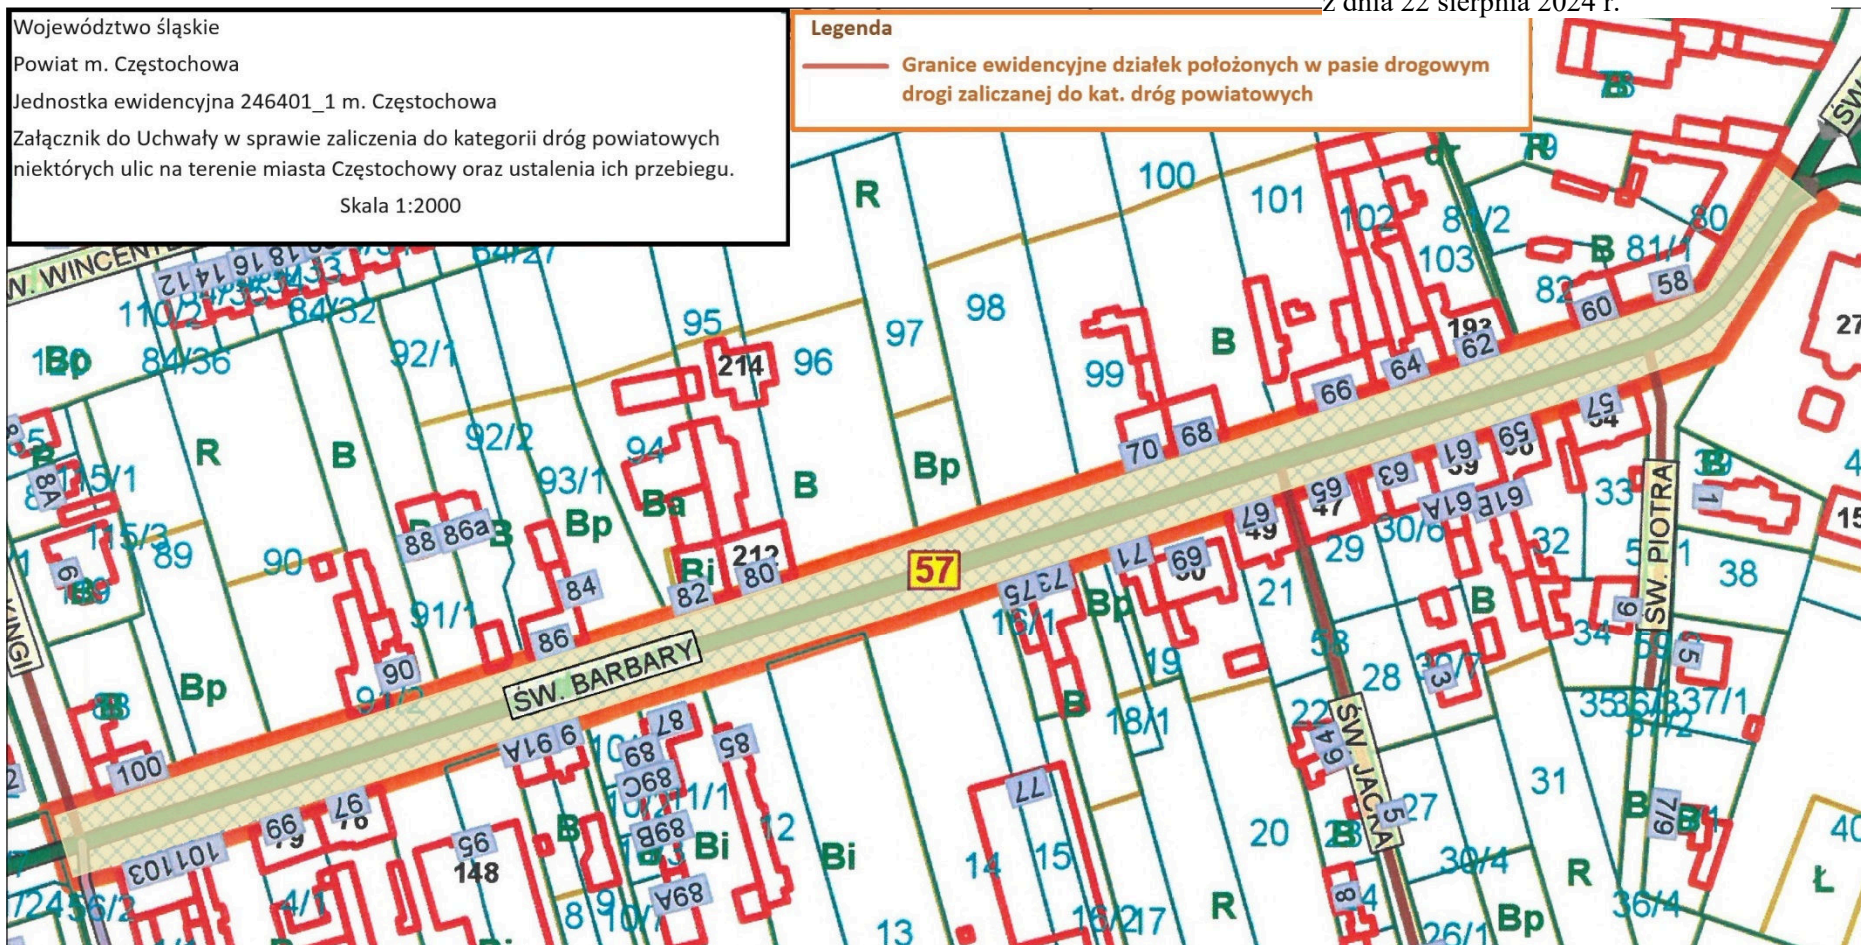


Załącznik Nr 4 do uchwały Nr 56.VII.2024
Rady Miasta Częstochowy
z dnia 22 sierpnia 2024 r.

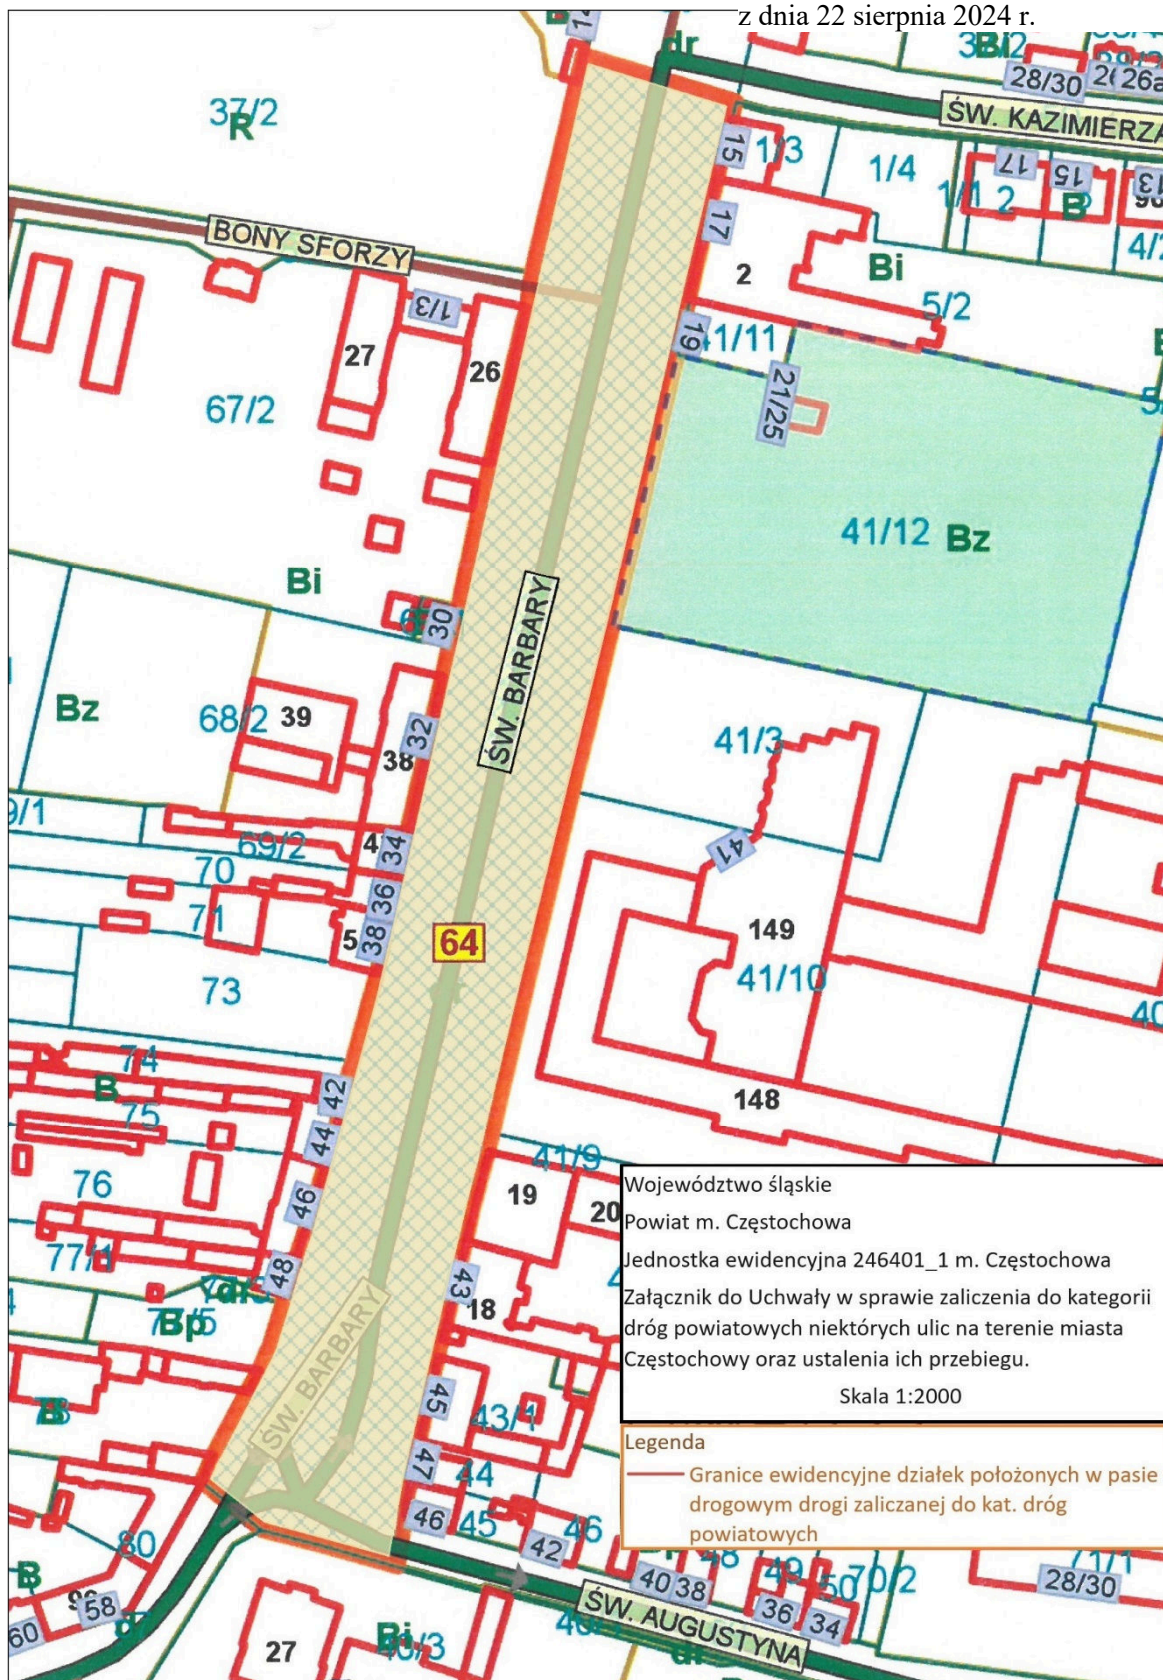

Załącznik Nr 6 do uchwały Nr 56.VII.2024
Rady Miasta Częstochowy
z dnia 22 sierpnia 2024 r.

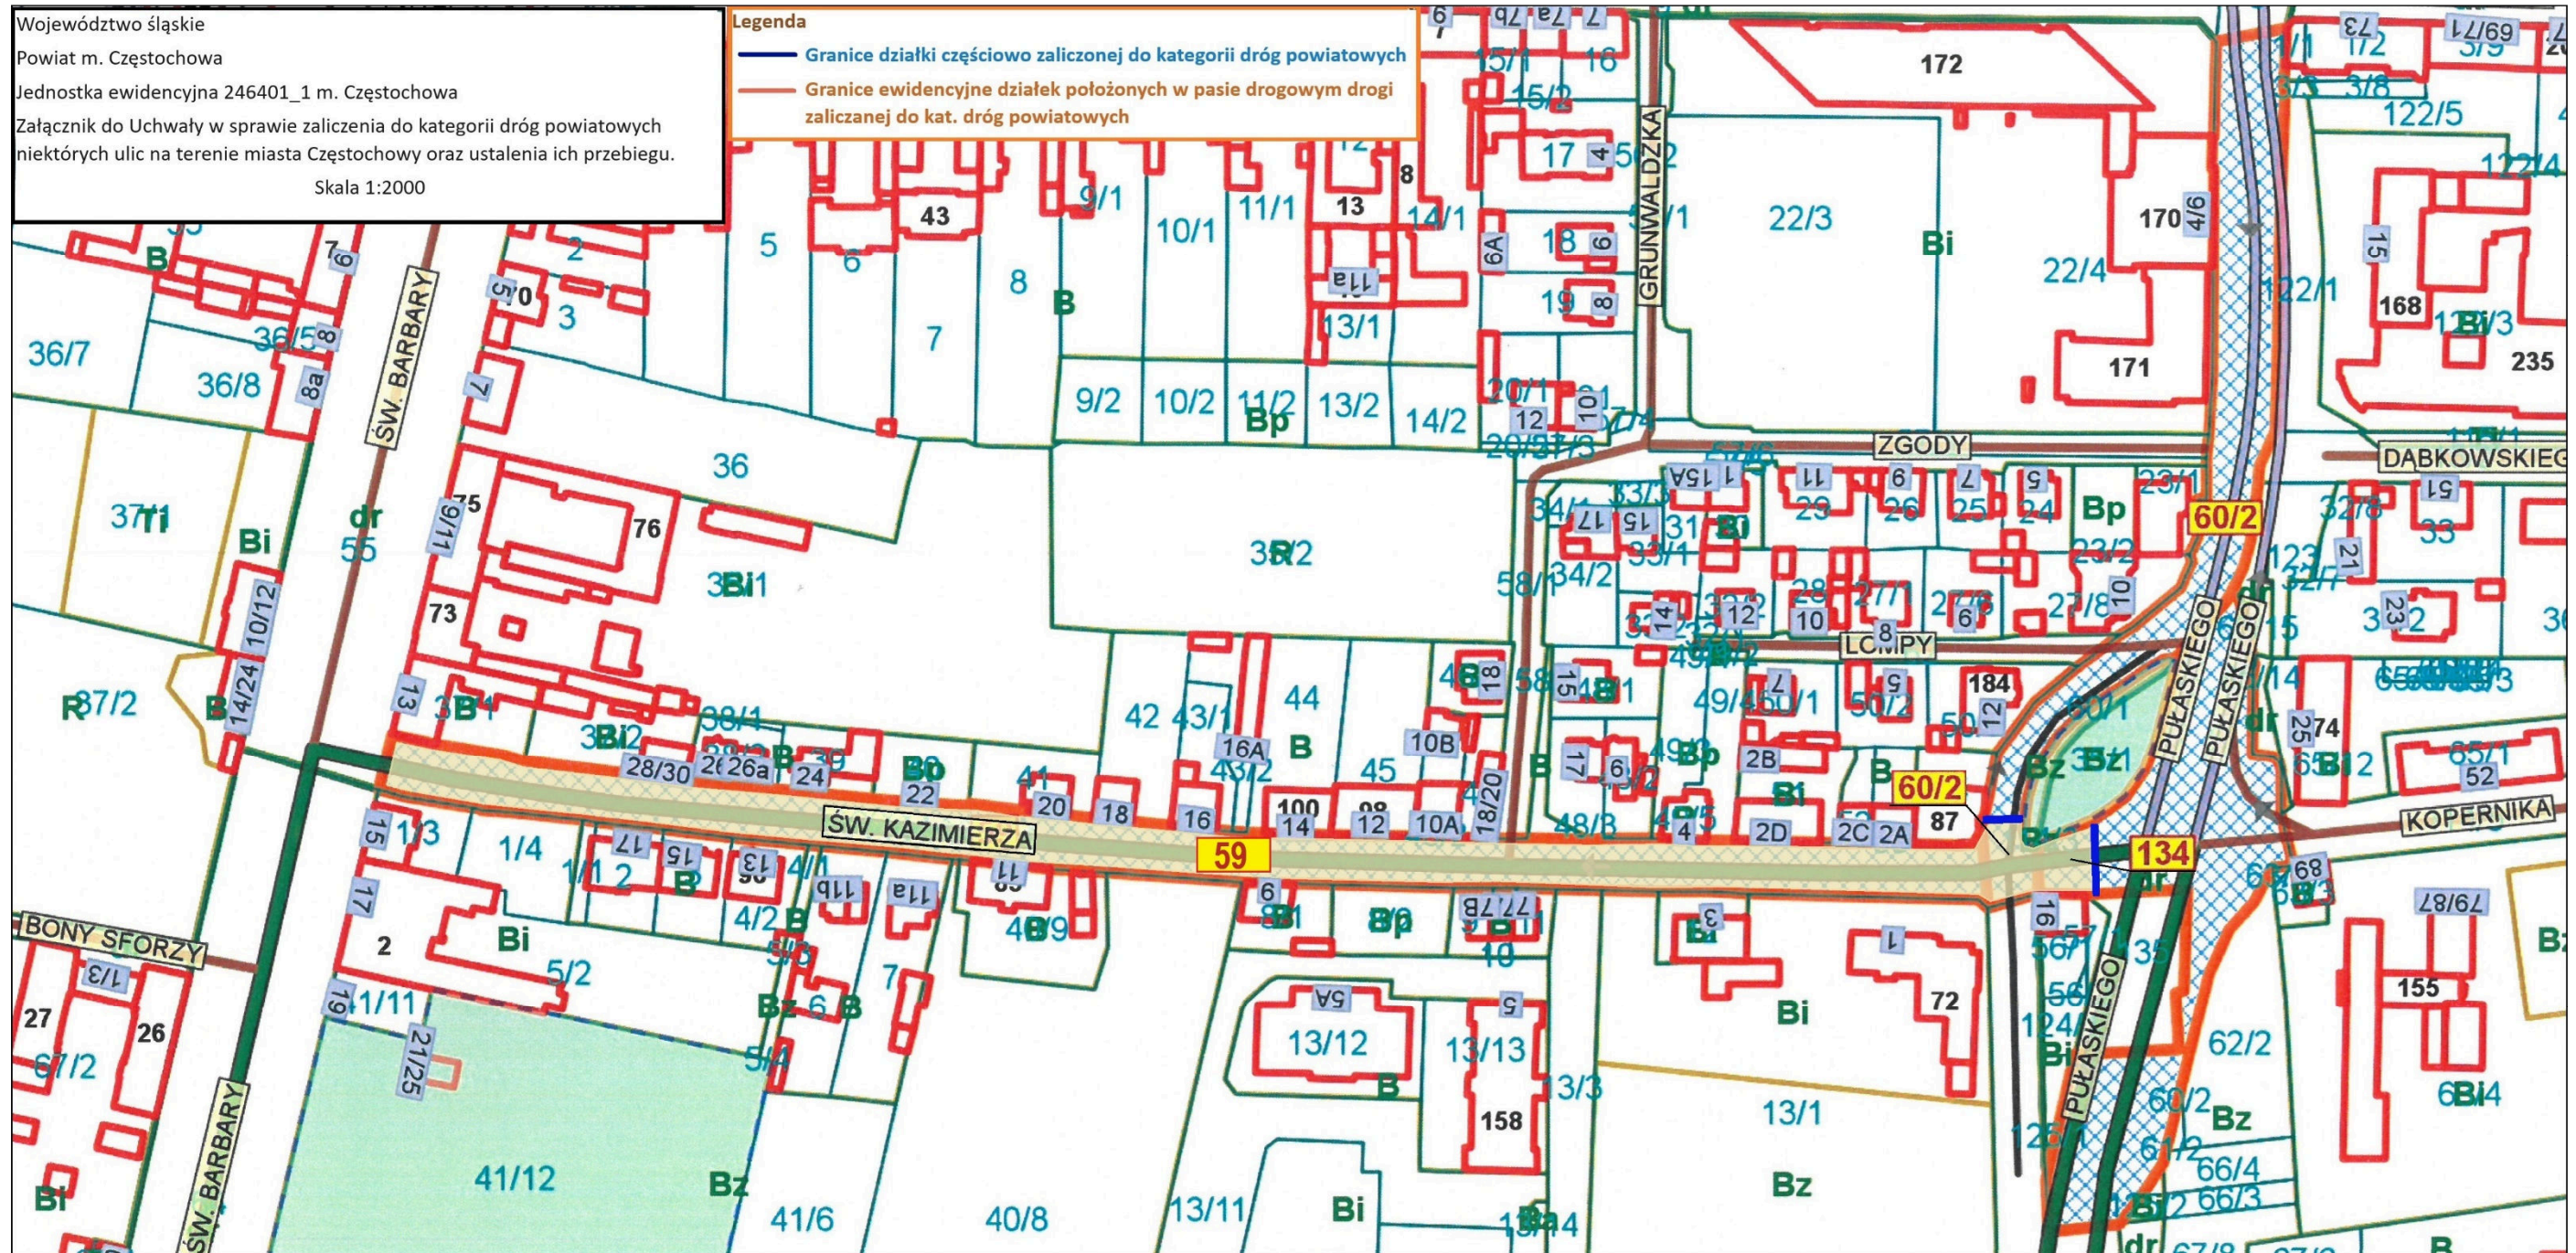

Załącznik Nr 7 do uchwały Nr 56.VII.2024
Rady Miasta Częstochowy
z dnia 22 sierpnia 2024 r.

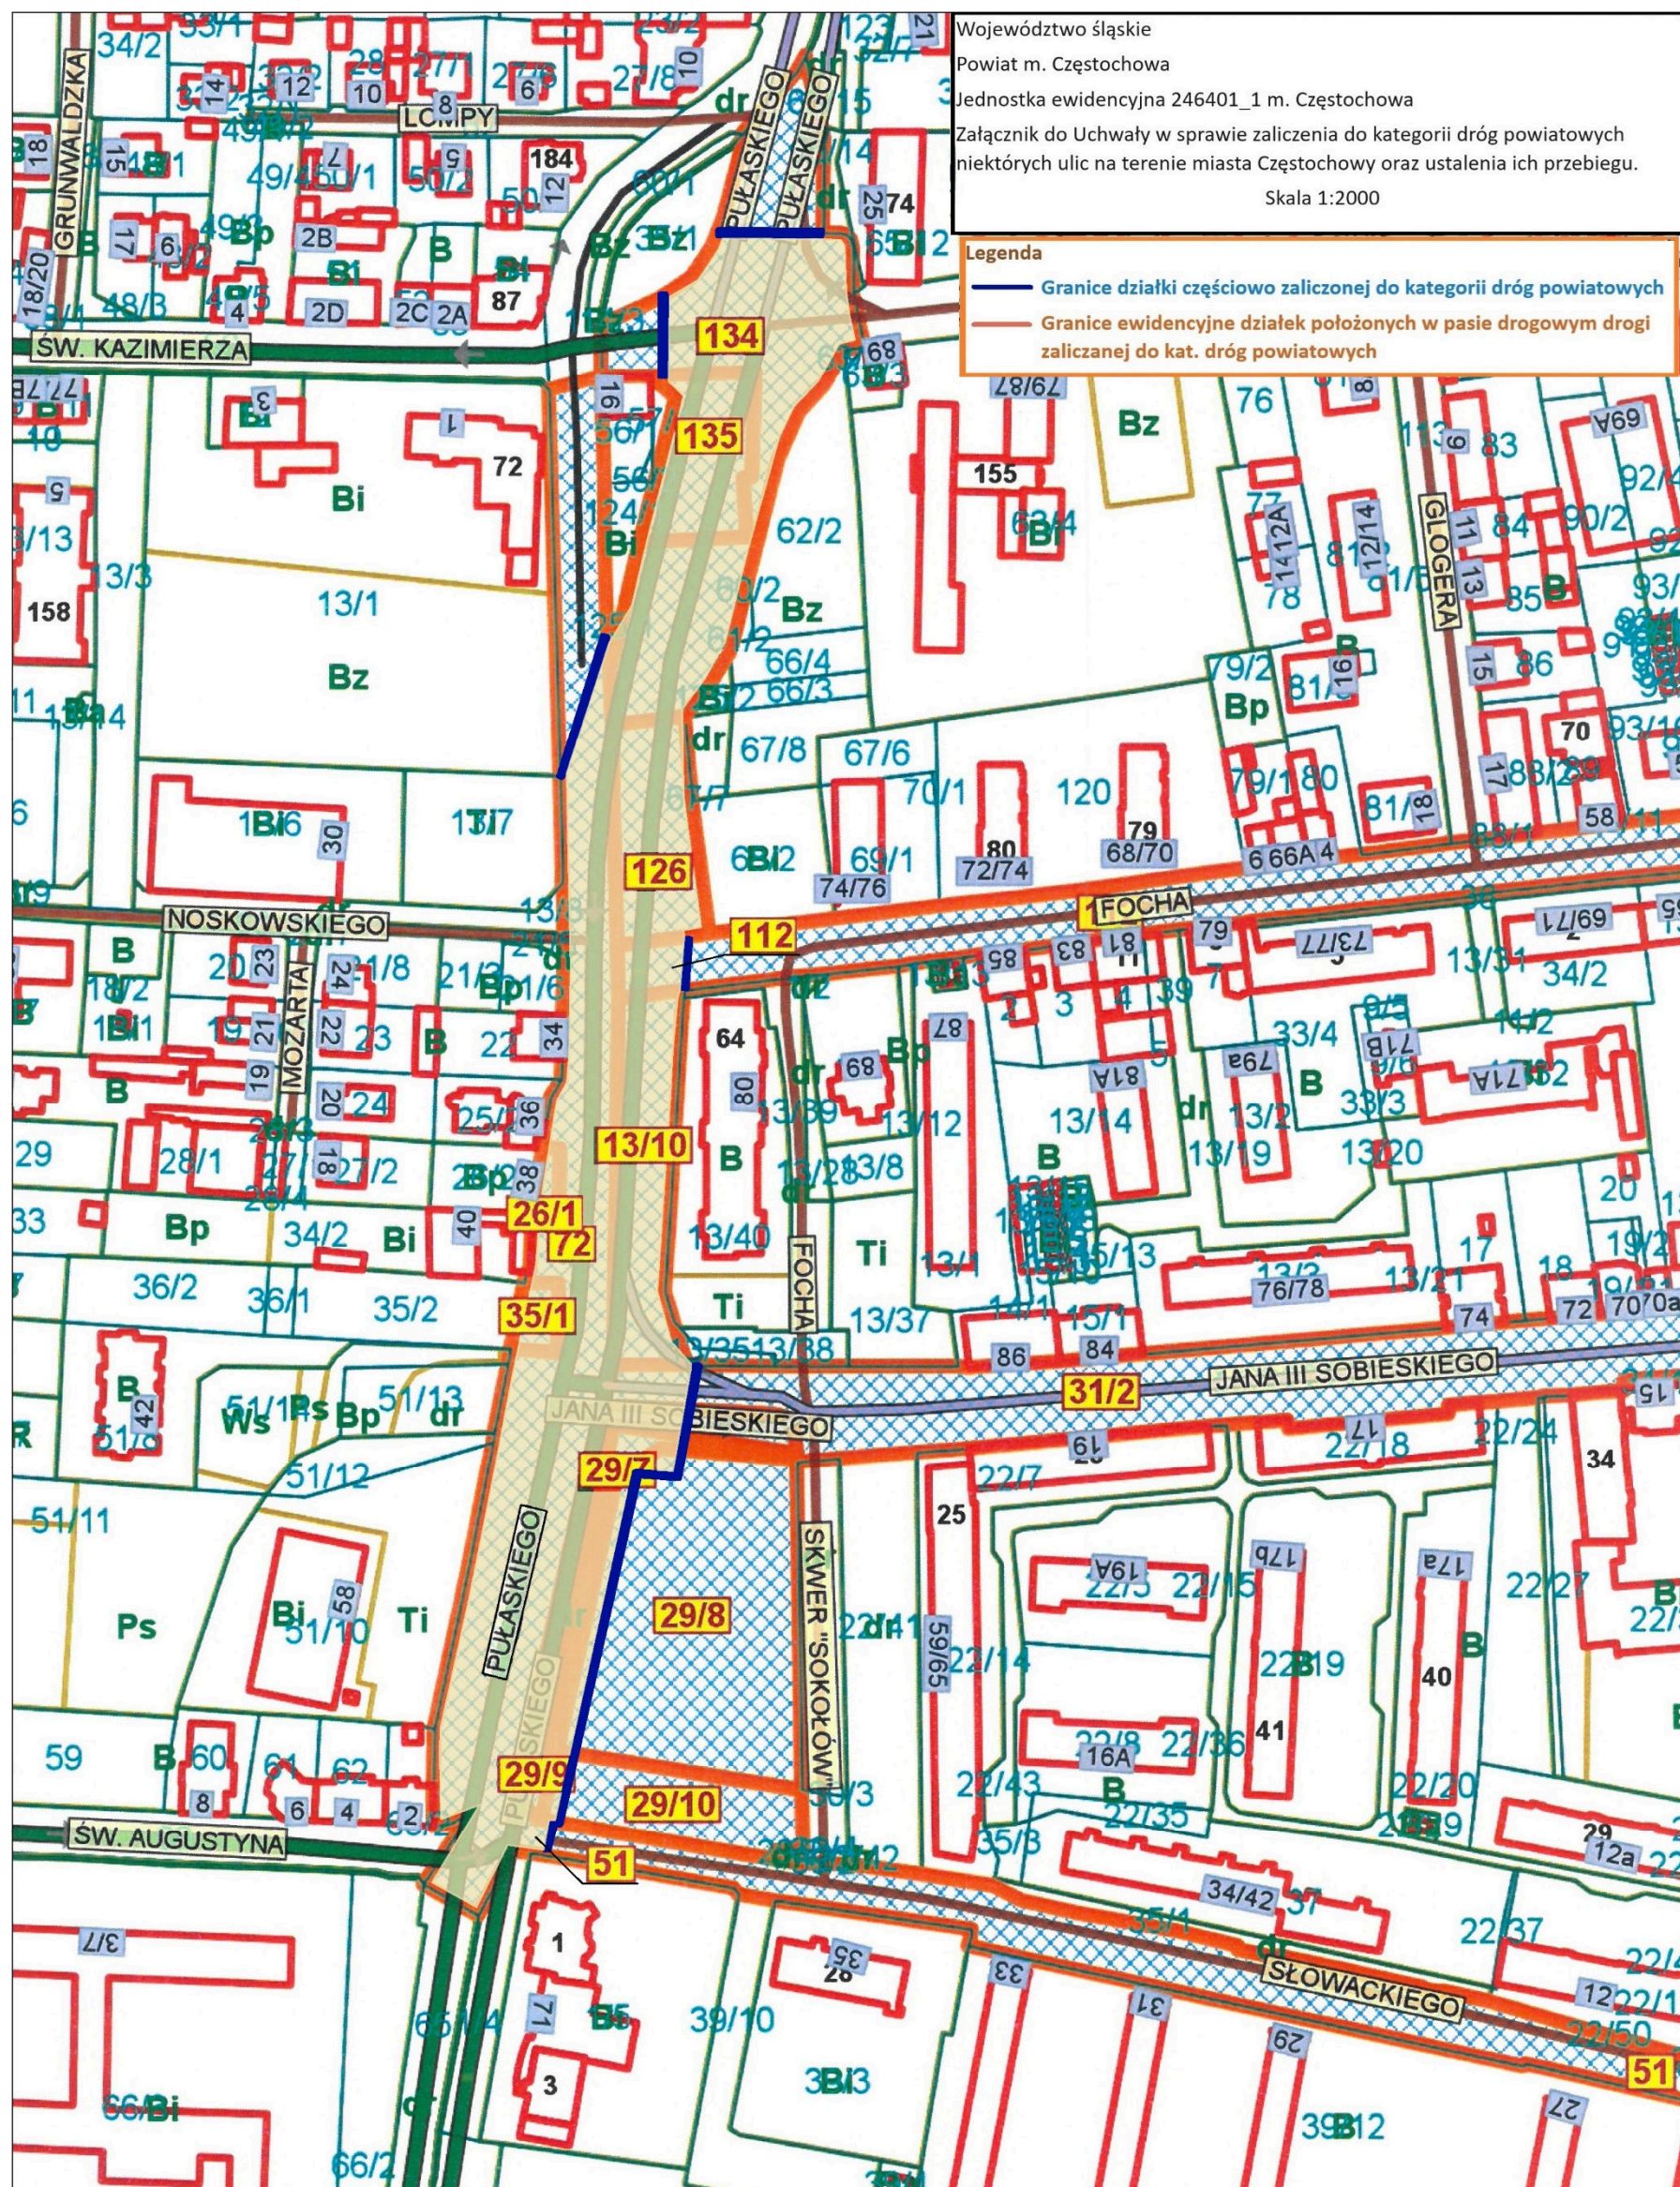

Załącznik Nr 8 do uchwały Nr 56.VII.2024
Rady Miasta Częstochowy
z dnia 22 sierpnia 2024 r.

