



DZIENNIK URZĘDOWY WOJEWÓDZTWA ŚLĄSKIEGO

Katowice, dnia 30 września 2024 r.

Poz. 6412

UCHWAŁA NR 29/V/2024 RADY GMINY KONOPISKA

z dnia 17 września 2024 r.

w sprawie zmiany Miejscowego planu zagospodarowania przestrzennego Gminy Konopiska

Na podstawie art. 14 ust. 1 ustawy z dnia 27 marca 2003 r. o planowaniu i zagospodarowaniu przestrzennym (Dz. U. 2024 poz. 1130) i art. 18 ust. 2 pkt 5 ustawy z dnia 8 marca 1990 r. o samorządzie gminnym (Dz. U. 2024, poz. 609, ze zm.), w związku z uchwałą Rady Gminy Konopiska Nr 470/LXII/2023 Rady Gminy Konopiska z dnia 20 września 2023 r. w sprawie przystąpienia do zmiany Miejscowego planu zagospodarowania przestrzennego Gminy Konopiska,

stwierdzając że ustalenia uchwały nie naruszają ustaleń Studium uwarunkowań i kierunków zagospodarowania przestrzennego Gminy Konopiska

oraz przyjmując do wiadomości:

a) brak konieczności wynikających ze zmiany planu realizacji inwestycji w zakresie komunikacji i infrastruktury będących zadaniem własnym gminy,

b) brak uwag do planu,

po rozpatrzeniu wniosku Wójta Gminy Konopiska w sprawie zmiany miejscowego planu zagospodarowania przestrzennego

Rada Gminy Konopiska uchwała, co następuje:

§ 1. 1. W Miejscowym planie zagospodarowania przestrzennego Gminy Konopiska, przyjętym uchwałą Nr 69/IX/03 Rady Gminy Konopiska z dnia 20 czerwca 2003 r (Dz. Urz. Woj. Śląskiego nr 87 poz. 2307, ze zm.¹⁾), w rysunku planu – Części 9 – Wieś Korzonek, zał. nr 1 wprowadza się zmiany zgodnie z Załącznikiem nr 1 do niniejszej uchwały.

2. Tekst uchwały wymienionej w ust. 1 pozostaje bez zmian.

3. Załącznikami do niniejszej uchwały są:

a) Załącznik nr 1 – rysunek planu w skali 1:1 000,

b) Załącznik nr 2 – dane przestrzenne planu.

¹⁾zm. Dz. Urz. Woj. Śl. z r. 2005 nr 64 poz. 1662, z r. 2006 nr 103 poz. 2896 i 2897, z r. 2010 nr 136 poz. 2246, z r. 2013 poz. 5330, z r. 2016 poz. 2035, z roku 2019 poz. 1586, 5643 i 6823, z roku 2021 poz. 1903, z roku 2022 poz. 6647, 6630 i 7876 oraz z roku 2023 poz. 2571


§ 2. Zgodnie z art. 36 ust. 4 ustawy o planowaniu i zagospodarowaniu przestrzennym ustala się stawkę procentową, na podstawie której ustala się jednorazową opłatę od wzrostu wartości nieruchomości, w wysokości 30%.

§ 3. Wykonanie uchwały powierza się Wójtowi Gminy Konopiska.

§ 4. Zmiana miejscowego planu zagospodarowania przestrzennego określona niniejszą uchwałą wchodzi w życie po upływie 30 dni od jej opublikowania w Dzienniku Urzędowym Województwa Śląskiego.

Przewodnicząca Rady Gminy Konopiska

Agnieszka Chmielewska

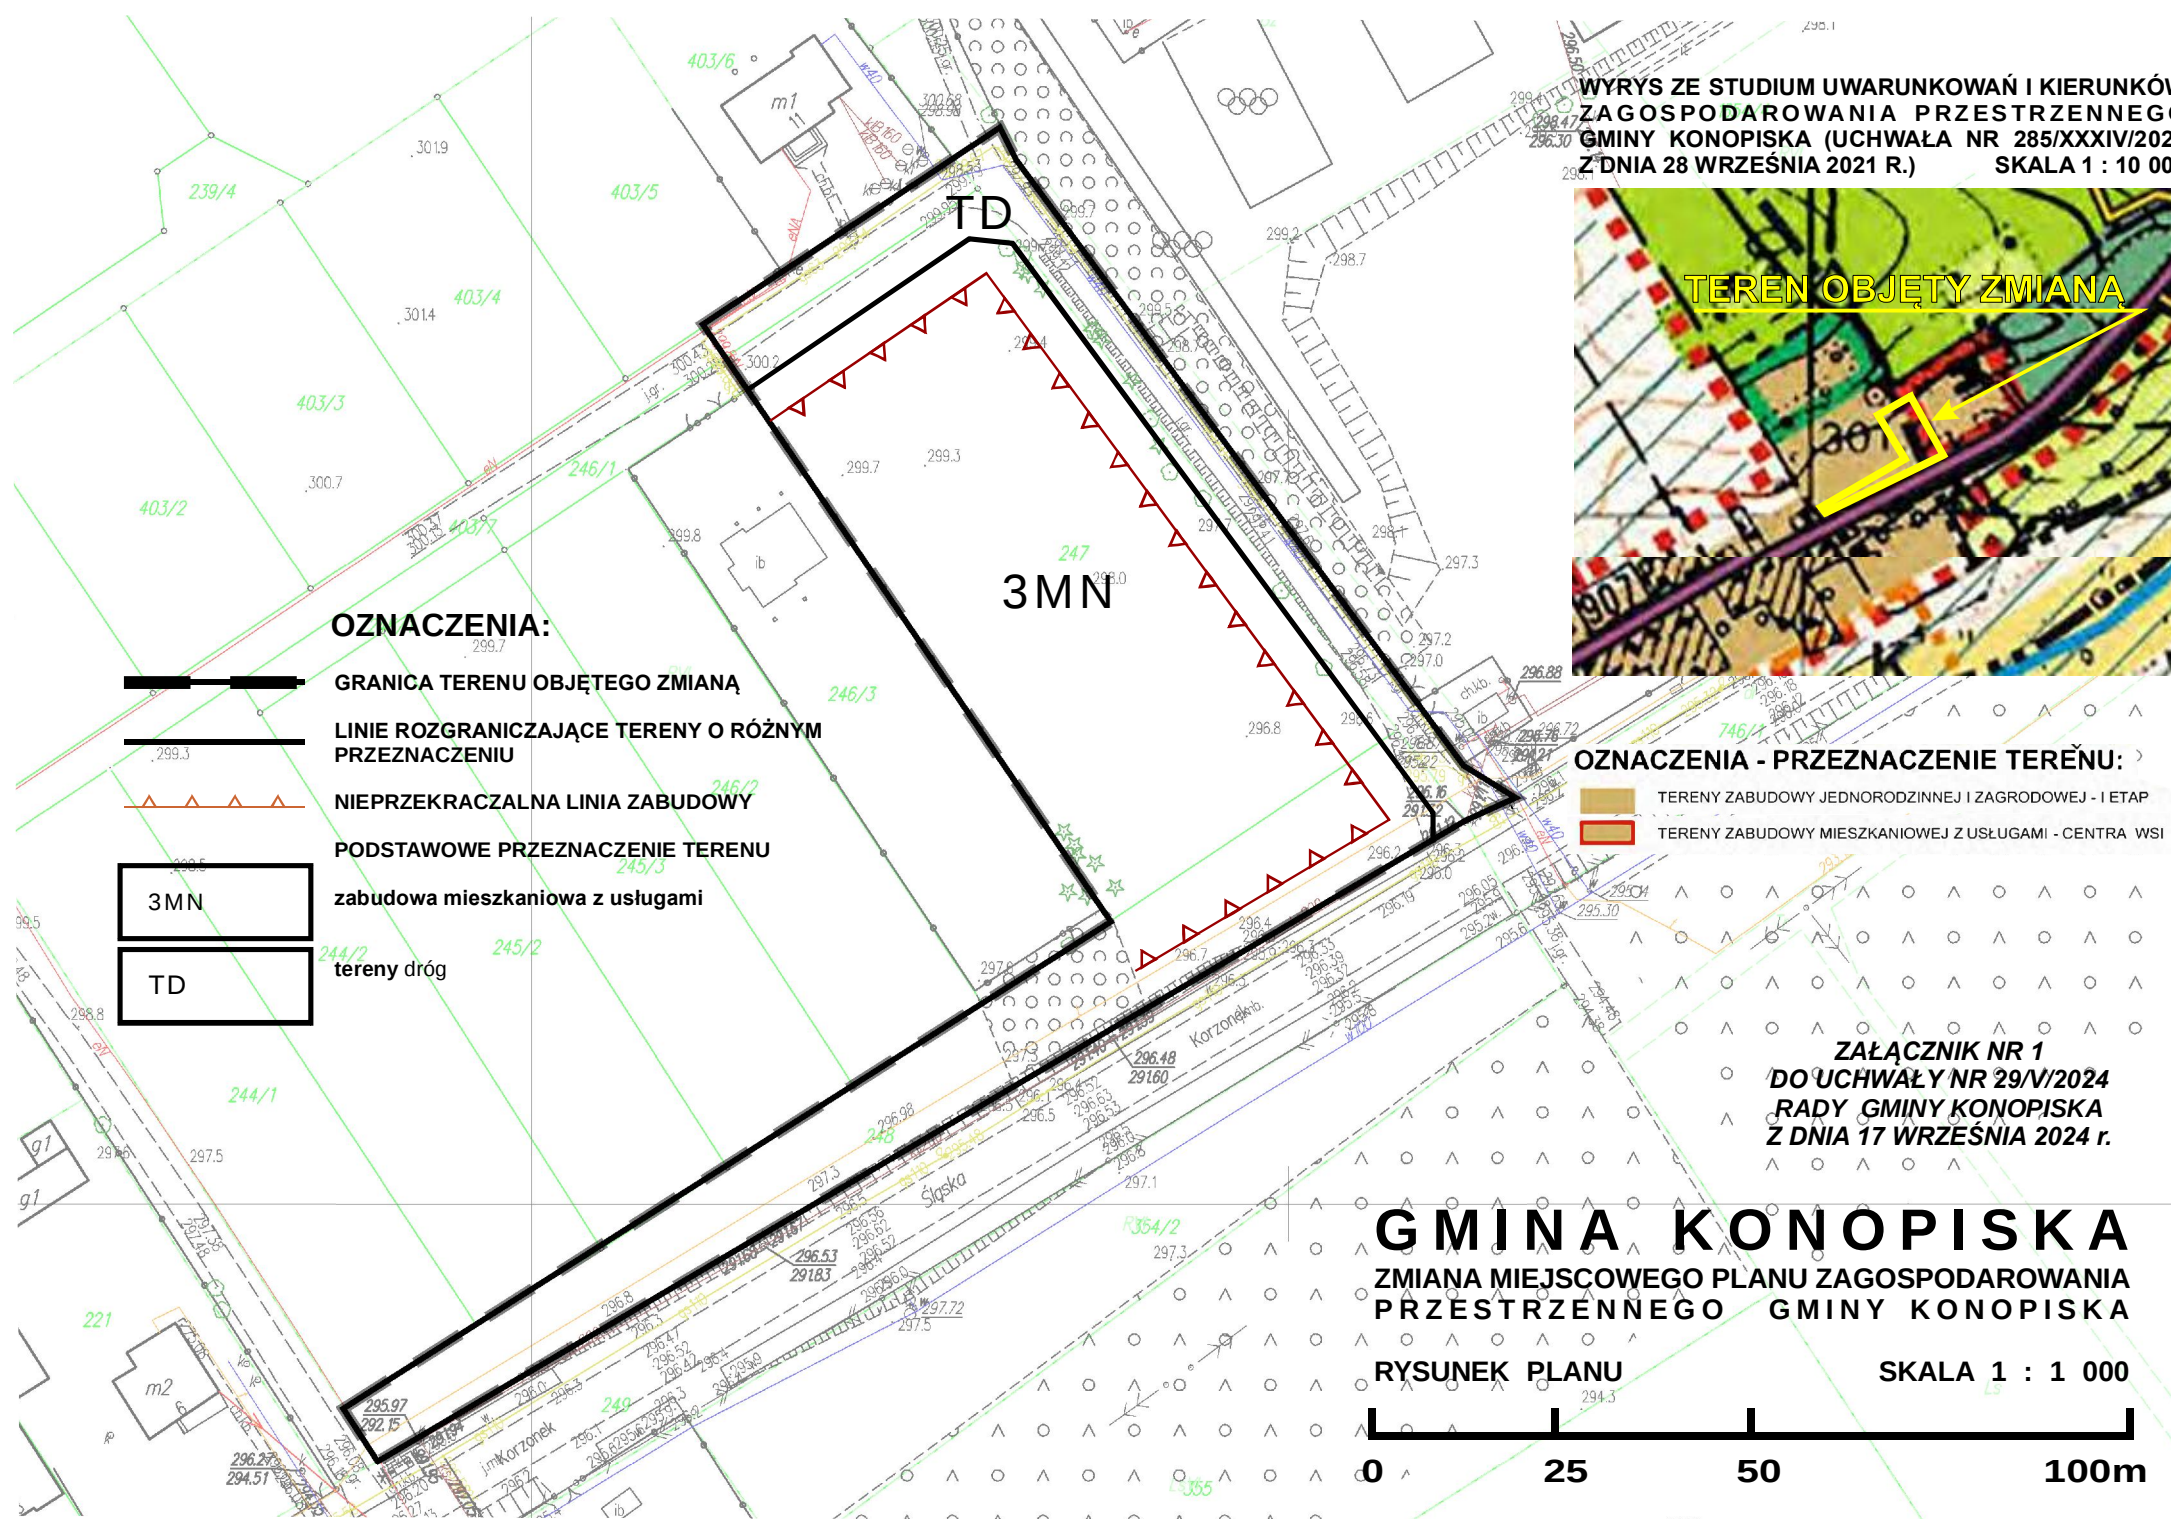

Załącznik Nr 2 do uchwały Nr 29/V/2024

Rady Gminy Konopiska

z dnia 17 września 2024 r.

Zalacznik2.xml

Dane przestrzenne, o których mowa w art. 67a ust. 3 i 5 ustawy z dnia 27 marca 2003 r. o planowaniu i zagospodarowaniu przestrzennym (j.t. Dz. U. z 2020 r. poz. 293 z późn. zm.) ujawnione zostaną po kliknięciu w ikonę