



# DZIENNIK URZĘDOWY

## WOJEWÓDZTWA ŚLĄSKIEGO

---

Katowice, dnia 2 października 2024 r.

Poz. 6474

### UCHWAŁA NR VI/61/24 RADY GMINY JASIENICA

z dnia 26 września 2024 r.

#### **w sprawie zmiany przebiegu istniejącej drogi gminnej numer 0430190 położonej na działce 2615/5 w obrębie ewidencyjnym Mazańcowice**

Na podstawie art. 18 ust. 2 pkt. 15 ustawy z dnia 8 marca 1990 roku o samorządzie gminnym (Dz. U. z 2024 r., poz. 609 z późn. zm.) oraz art. 7 ust. ustawy z dnia 21 marca 1985 r. o drogach publicznych (Dz. U. z 2024 r., poz. 320 z późn. zm.) po zasięgnięciu opinii Zarządu Powiatu Bielskiego.

#### **Rada Gminy Jasienica uchwala co następuje:**

**§ 1.** Zmienia się przebieg istniejącej drogi gminnej o numerze 0430190 zlokalizowanej na terenie gminy Jasienica w obrębie Mazańcowice zaliczonej do kategorii dróg gminnych Uchwałą nr XIX/143/87 Wojewódzkiej Rady Narodowej w Bielsku-Białej z dnia 31.03.1987 r. w sprawie zaliczenia do dróg gminnych i ustala się jej nowy przebieg zgodnie z załącznikiem graficznym nr 1 do niniejszej uchwały.

**§ 2.** Graficzny zakres obszaru objętego zmianą (kolor żółty) w skali 1:1000 stanowi integralną część niniejszej uchwały.

**§ 3.** Uchwała wchodzi w życie po upływie 14 dni od ogłoszenia w Dzienniku Urzędowym Województwa Śląskiego.

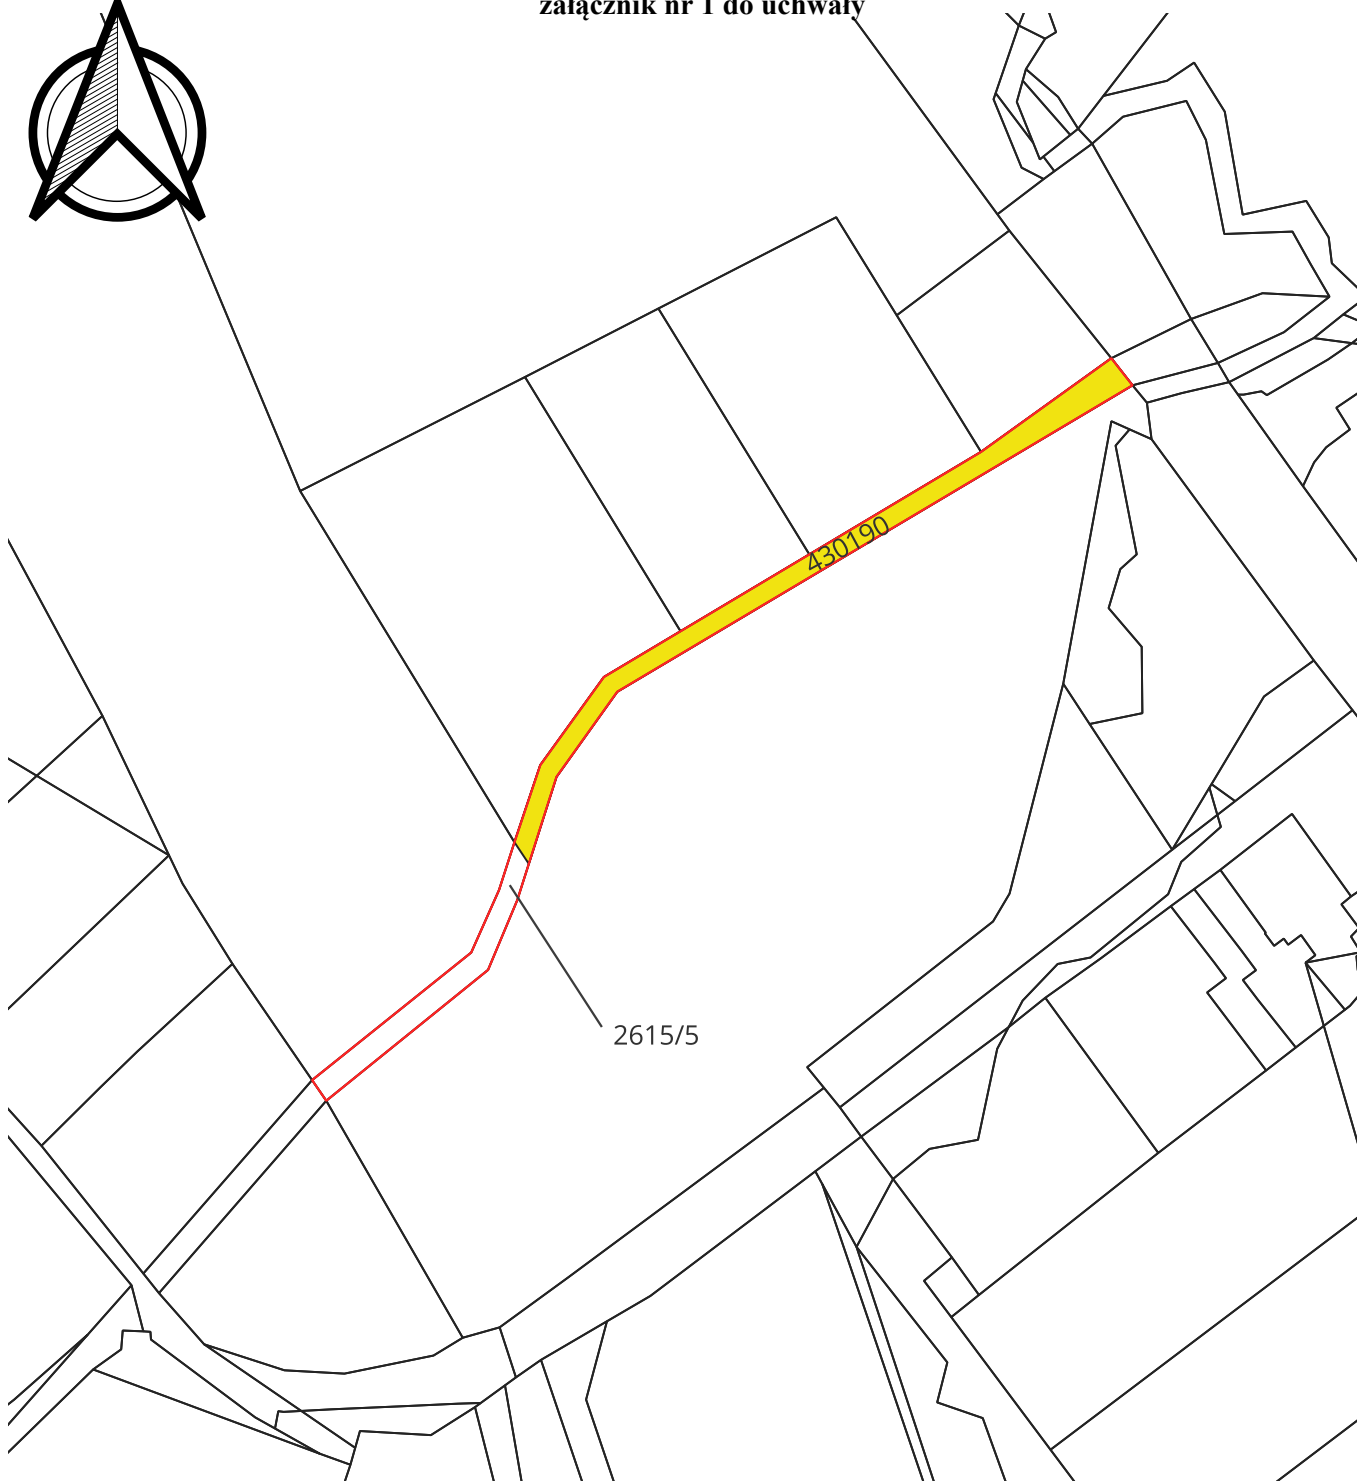
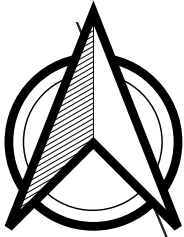
Przewodniczący Rady Gminy

**Czesław Machalica**



1:1 000

Załącznik do uchwały Nr VI/61/24  
Rady Gminy Jasienica  
z dnia 26 września 2024 r.

załącznik nr 1 do uchwały



**LEGENDA:**

-  przebieg drogi
-  działka 2615/5