



DZIENNIK URZĘDOWY

WOJEWÓDZTWA ŚLĄSKIEGO

Katowice, dnia 3 października 2024 r.

Poz. 6528

UCHWAŁA NR VI/43/2024 RADY GMINY MIEDŹNA

z dnia 24 września 2024 r.

w sprawie miejscowego planu zagospodarowania przestrzennego gminy Miedźna dla terenu cmentarza w sołectwie Frydek – etap 1

Na podstawie art. 18 ust. 2 pkt 5, art. 40 ust. 1 i art. 41 ust. 1 ustawy z dnia 8 marca 1990 r. o samorządzie gminnym (t.j. Dz. U. z 2024 r., poz. 609 ze zm.) oraz art. 20 ust. 1 ustawy z dnia 27 marca 2003 r. o planowaniu i zagospodarowaniu przestrzennym (t.j. Dz. U. z 2023 r., poz. 977 ze zm.) w związku z art. 66 ust. 2 i art. 67 ust. 3 pkt 1 i pkt 4 ustawy z dnia 7 lipca 2023 r. o zmianie ustawy o planowaniu i zagospodarowaniu przestrzennym oraz niektórych innych ustaw (Dz. U. z 2023 r. poz. 1688) oraz uchwałą Nr LIV/379/2022 Rady Gminy Miedźna z dnia 28 listopada 2022 r. w sprawie przystąpienia do sporządzenia miejscowego planu zagospodarowania przestrzennego gminy Miedźna dla terenu cmentarza w sołectwie Frydek

Rada Gminy Miedźna stwierdza,

że projekt miejscowego planu zagospodarowania przestrzennego gminy Miedźna dla terenu cmentarza w sołectwie Frydek, nie narusza ustaleń „Studium uwarunkowań i kierunków zagospodarowania przestrzennego Gminy Miedźna”, które zostało uchwalone uchwałą Nr LIX/408/2023 Rady Gminy Miedźna z dnia 28 lutego 2023 r.

i uchwała: miejscowy plan zagospodarowania przestrzennego gminy Miedźna dla terenu cmentarza w sołectwie Frydek – etap 1

§ 1. 1. Załącznikami do niniejszej uchwały są:

- 1) załącznik Nr 1 o nazwie „Rysunek planu” stanowiący część graficzną planu w skali 1:1000;
- 2) załącznik Nr 2 o nazwie „Rozstrzygnięcia o sposobie rozpatrzenia uwag do projektu planu”;
- 3) załącznik Nr 3 o nazwie „Rozstrzygnięcia o sposobie realizacji zapisanych w planie inwestycji z zakresu infrastruktury technicznej, które należą do zadań własnych gminy oraz zasadach ich finansowania zgodnie z przepisami o finansach publicznych”;
- 4) załącznik Nr 4 o nazwie „Dane przestrzenne, o których mowa w art. 67a ust. 3 i 5 ustawy z dnia 27 marca 2003 r. o planowaniu i zagospodarowaniu przestrzennym”.

2. W załączniku Nr 1 określa się oznaczenia graficzne będące obowiązującymi ustaleniami planu:

- 1) granice obszaru objętego planem – etap 1;
- 2) linie rozgraniczające tereny o różnym przeznaczeniu lub różnych zasadach zagospodarowania;

- 3) ustalone symbolami klasy przeznaczenia terenów;
- 4) nieprzekraczalne linie zabudowy.

3. Na rysunku planu obowiązują na podstawie przepisów odrębnych:

- 1) granice terenów położonych w odległości do 50,0 m od granic cmentarza;
- 2) obszar objęty planem znajduje się w granicach:
 - a) złoża węgla kamiennego „Międzyrzecze”,
 - b) terenów położonych w odległości do 150,0 m od granic cmentarza.

4. Pozostałe oznaczenia na rysunku planu stanowią elementy informacyjne planu.

5. Zastosowane na rysunku planu opisy terenów wydzielonych liniami rozgraniczającymi oznaczają:

- 1) oznaczenia cyfrowe – numer terenu;
- 2) oznaczenia literowe – symbol klasy przeznaczenia terenu.

6. Niniejsza uchwała obejmuje obszar o powierzchni około 3,95 ha stanowiący pierwszy etap planu, do którego przystąpiono Uchwałą Nr LIV/379/2022 Rady Gminy Miedźna z dnia 28 listopada 2022 r.

§ 2. Ilekroć w przepisach niniejszej uchwały jest mowa o:

- 1) dachu płaskim – należy przez to rozumieć dach, którego kąt nachylenia połaci dachowych jest mniejszy niż 20°;
- 2) dachu spadzistym – należy przez to rozumieć dach, którego kąt nachylenia połaci dachowych jest nie mniejszy niż 20°, przy czym nachylenie połaci dachowych nie może być większe niż 45° i 60° w przypadku dachów mansardowych;
- 3) działce budowlanej – należy przez to rozumieć działkę budowlaną, o której mowa w art. 2 ust. 12 ustawy z dnia 27 marca 2003 r. o planowaniu i zagospodarowaniu przestrzennym;
- 4) dojazdach – należy przez to rozumieć nie wydzielone na rysunku planu liniami rozgraniczającymi tereny, zapewniające, zgodnie z przepisami odrębnymi dotyczącymi warunków technicznych jakim powinny odpowiadać budynki i ich usytuowanie, obsługę komunikacyjną (dojazd) działek budowlanych i budynków, odpowiednią do ich przeznaczenia i sposobu ich użytkowania;
- 5) linii rozgraniczającej – należy przez to rozumieć ciągłą linię na rysunku planu rozdzielającą tereny o różnym przeznaczeniu lub różnych zasadach zagospodarowania;
- 6) mikroinstalacji – należy przez to rozumieć mikroinstalację, o której mowa w art. 2 ust 19 ustawy z dnia 20 lutego 2015 r. o odnawialnych źródłach energii;
- 7) nieprzekraczalnej linii zabudowy – należy przez to rozumieć linię, która wyznacza obszar przeznaczony pod realizację zabudowy kubaturowej nadziemnej, przy czym nie dotyczy ona:
 - a) elementów takich jak: schody, podesty, pochylnie, urządzenia związane z infrastrukturą techniczną i obsługą komunikacji,
 - b) elementów takich jak: zadaszenia, fragmenty dachu, gzymsy, dekoracje, balkony, które mogą wystawać poza tę linię nie więcej niż 1,0 m;
- 8) obiektach obsługi pojazdów samochodowych – należy przez to rozumieć budynki i obiekty myjni samochodowych, warsztatów wulkanizacyjnych, oraz warsztatów napraw blacharskich i lakierniczych, a także obsługi serwisowej, diagnostycznej i napraw mechanicznych samochodów;
- 9) przepisach odrębnych – należy przez to rozumieć obowiązujące przepisy ustaw wraz z aktami wykonawczymi;
- 10) zieleni urządzonej – należy przez to rozumieć ukształtowane w sposób zaplanowany zespoły roślinności, składające się z drzew, krzewów i zieleni niskiej, z możliwością uzupełnienia o obiekty małej architektury, oczka wodne, urządzenia rekreacyjne oraz ciągi piesze i ścieżki rowerowe.

§ 3. 1. Ustalenia dotyczące przeznaczenia, parametrów i wskaźników zagospodarowania terenów zawarte w niniejszej uchwale odnoszą się do całego terenu wydzielonego liniami rozgraniczającymi na rysunku planu, oraz na terenach przeznaczonych w planie do zabudowy do każdej pojedynczej działki budowlanej położonej na tym terenie.

2. W ramach powierzchni wydzielonych parkingów wyliczonych zgodnie z ustaleniami planu ustala się konieczność zapewnienia miejsc parkingowych przeznaczonych na parkowanie pojazdów zaopatrzonych w kartę parkingową w ilości nie mniejszej niż:

- 1) 1 miejsce przy liczbie miejsc na parkingu do 15 miejsc;
- 2) 2 miejsca przy liczbie miejsc na parkingu od 16 do 40 miejsc;
- 3) 3 miejsca przy liczbie miejsc na parkingu od 41 do 100 miejsc;
- 4) 4% ogólnej liczby miejsc na parkingu o liczbie większej niż 100 miejsc.

3. Brak w planie zapisów dotyczących niektórych ustaleń określonych w art. 15 ust. 2 ustawy o planowaniu i zagospodarowaniu przestrzennym, oznacza, że w tym zakresie nie występuje potrzeba ich ustalenia, lub, że nie występują w obszarze objętym planem, a w szczególności:

- 1) ustaleń dotyczących wymagań wynikających z potrzeb kształtowania przestrzeni publicznych;
- 2) zasad ochrony obiektów wpisanych do Rejestru Zabytków Województwa Śląskiego, Gminnej Ewidencji Zabytków oraz dóbr kultury współczesnej;
- 3) zasad kształtowania krajobrazu;
- 4) granic i sposobów zagospodarowania terenów górniczych, obszarów szczególnego zagrożenia powodzią, obszarów osuwania się mas ziemnych i krajobrazów priorytetowych określonych w audycie krajobrazowym oraz w planie zagospodarowania przestrzennego województwa;
- 5) sposobów i terminów tymczasowego zagospodarowania, urządzania i użytkowania terenów.

Ustalenia dotyczące przeznaczenia terenów

§ 4. Ustala się następujące klasy przeznaczenia terenów:

- 1) **MN-U** – teren zabudowy mieszkaniowej jednorodzinnej lub usług;
- 2) **KDD** – teren drogi dojazdowej;
- 3) **KR** – teren komunikacji drogowej wewnętrznej;
- 4) **RN** – teren rolnictwa z zakazem zabudowy;
- 5) **CC** – teren cmentarza czynnego.

Ustalenia dotyczące zasad ochrony i kształtowania ładu przestrzennego

§ 5. 1. Ustala się następujące zasady kształtowania ładu przestrzennego:

- 1) nakazuje się:
 - a) zachowanie nieprzekraczalnych linii zabudowy pokazanych na rysunku planu,
 - b) ograniczenie kolorów połaci dachowych dachów spadzistych do barw czerwonej, brązowej, szarej i czarnej lub ich odcieni;
- 2) za wyjątkiem granic przylegających do dróg publicznych dopuszcza się możliwość lokalizacji budynków przy granicy działki oraz w odległości 1,5 m od granicy działki.

2. Ustala się dla terenów wyznaczonych planem dopuszczenie elementów zagospodarowania niezbędnych dla poprawnego funkcjonowania terenów o ustalonym przeznaczeniu, w szczególności:

- 1) miejsca do parkowania;
- 2) miejsca do parkowania rowerów;

- 3) dojazdy;
- 4) sieci uzbrojenia terenu;
- 5) obiekty małej architektury, altany;
- 6) zieleń urządzonej wysoka i niska.

Ustalenia dotyczące zasad ochrony środowiska, przyrody i krajobrazu

§ 6. 1. Ustala się następujące zasady ochrony środowiska, przyrody i krajobrazu:

1) zakazuje się:

- a) lokalizacji zakładów stwarzających zagrożenie dla życia lub zdrowia ludzi, a w szczególności zakładów o zwiększonym lub dużym ryzyku wystąpienia poważnych awarii w rozumieniu przepisów ustawy Prawo ochrony środowiska,
- b) realizacji przedsięwzięć mogących zawsze znacząco oddziaływać na środowisko, wymienionych w przepisach odrębnych za wyjątkiem inwestycji celu publicznego z zakresu infrastruktury technicznej i drogowej, łączności publicznej,
- c) gospodarowania odpadami:
 - poza budynkami, z wyłączeniem odpadów komunalnych powstających w wyniku prowadzonej na działce działalności, o której mowa w ustaleniach szczegółowych dla poszczególnych terenów, polegającego na unieszkodliwianiu odpadów,
 - w sposób powodujący uciążliwość dla sąsiedniej zabudowy.

2. W zakresie ochrony powietrza przed zanieczyszczeniem nakazuje się dla nowych instalacji grzewczych stosowanie niskoemisyjnych lub bezemisyjnych technik grzewczych.

3. Nakazuje się gromadzenie i usuwanie odpadów komunalnych, zgodnie z regulacjami obowiązującymi w gminie oraz zgodnie z przepisami odrębnymi.

4. W zakresie ochrony wód przed zanieczyszczeniem nakazuje się zabezpieczenie przed przenikaniem do gruntu i spływu do wód powierzchniowych zanieczyszczeń z dróg i parkingów zgodnie z przepisami odrębnymi.

5. W zakresie ochrony przed hałasem ustala się, że poziom dźwięku przenikającego do środowiska na obszarach objętych planem nie może przekraczać dopuszczalnych wartości określonych w przepisach odrębnych dotyczących dopuszczalnych poziomów hałasu w środowisku, przy czym teren o symbolu **MN-U** – należy traktować, jako teren zabudowy mieszkaniowej-usługowej, w rozumieniu przepisów odrębnych z zakresu ochrony akustycznej.

Ustalenia dotyczące kształtowania zabudowy i zagospodarowania terenu

§ 7. 1. Wyznacza się teren o symbolu **1MN-U**, dla którego z zastrzeżeniem § 12 ust. 2 i § 17 ustala się klasę przeznaczenia – teren zabudowy mieszkaniowej jednorodzinnej lub usług.

2. Dla terenu wymienionego w ust. 1 ustala się parametry i wskaźniki kształtowania zabudowy oraz zasady zagospodarowania terenu:

1) zakazuje się lokalizowania:

- a) usług uciążliwych, których uciążliwość wykracza poza granice działki, na której są zlokalizowane,
- b) obiektów obsługi pojazdów samochodowych;

2) geometria dachów – dowolna;

3) nadziemną intensywność zabudowy:

- a) maksymalna – 0,8,
- b) minimalna – 0,01;

- 4) minimalny udział powierzchni biologicznie czynnej – 30%;
- 5) maksymalny udział powierzchni zabudowy – 50%;
- 6) maksymalna wysokość zabudowy:
 - a) budynki z dachami spadzistymi – 12,0 m,
 - b) budynki z dachami płaskimi – 9,0 m,
 - c) garaże i budynki gospodarcze z dachami spadzistymi – 6,0 m,
 - d) garaże i budynki gospodarcze z dachami płaskimi – 4,5 m,
 - e) budowle – 10,0 m;
- 7) minimalna liczba miejsc do parkowania:
 - a) dla zabudowy mieszkaniowej jednorodzinnej – 2 miejsca na 1 lokal mieszkalny, przy czym miejsce w garażu można traktować jako miejsce do parkowania,
 - b) dla usług – 1 miejsce na każde 50,0 m² powierzchni obiektów usługowych.

§ 8. 1. Wyznacza się teren o symbolu **1KDD**, dla którego ustala się klasę przeznaczenia – teren drogi dojazdowej.

2. Na terenie wymienionym w ust. 1 dopuszcza się lokalizację przeznaczenia uzupełniającego – teren komunikacji pieszo-rowerowej.

3. Ustala się następujące szerokości w liniach rozgraniczających w granicach opracowania planu – 6,0 m – 8,1 m.

§ 9. 1. Wyznacza się tereny o symbolach **1KR** i **2KR**, dla których ustala się klasę przeznaczenia – teren komunikacji drogowej wewnętrznej.

2. Na terenach wymienionych w ust. 1 dopuszcza się lokalizację przeznaczenia uzupełniającego – teren komunikacji pieszo-rowerowej.

3. Ustala się następujące szerokości w liniach rozgraniczających w granicach opracowania planu – 4,9 m – 5,1 m.

§ 10. 1. Wyznacza się tereny o symbolach **1RN** do **4RN**, dla których ustala się klasę przeznaczenia – teren rolnictwa z zakazem zabudowy.

2. Dla terenów wymienionych w ust. 1 ustala się parametry i wskaźniki kształtowania zabudowy oraz zasady zagospodarowania terenów:

- 1) z zastrzeżeniem § 12 ust. 2 dopuszcza się lokalizację:
 - a) stawów i sadów jako użytkowania rolniczego terenów,
 - b) budowli i urządzeń związanych z regulacją przepływu wód,
 - c) budowli i urządzeń związanych z rolnictwem,
 - d) parkingów terenowych wyłącznie na terenie o symbolu **4RN**;
- 2) maksymalna wysokość budowli – 7,0 m, z dopuszczeniem wysokości słupów linii elektroenergetycznych do 60,0 m.

§ 11. 1. Wyznacza się teren o symbolu **1CC**, dla którego ustala się klasę przeznaczenia – teren cmentarza czynnego.

2. Dla terenu wymienionego w ust. 1 ustala się parametry i wskaźniki kształtowania zabudowy oraz zasady zagospodarowania terenów:

- 1) zakazuje się lokalizacji budynków niezwiązanych z funkcjonowaniem cmentarza oraz wykluczonych na podstawie przepisów dotyczących cmentarzy;
- 2) dopuszcza się lokalizację:
 - a) kolumbariów,

- b) obiektów usług kultu religijnego,
- c) obiektów sanitarnych związanych z funkcjonowaniem cmentarza;
- 3) geometria dachów – dowolna;
- 4) nadziemna intensywność zabudowy:
 - a) maksymalna – 0,8,
 - b) minimalna – 0,01;
- 5) minimalny udział powierzchni biologicznie czynnej – 10%;
- 6) maksymalny udział powierzchni zabudowy – 90%;
- 7) maksymalna wysokość:
 - a) budynków – 10,0 m,
 - b) budowli – 18,0 m, z dopuszczeniem wysokości słupów linii elektroenergetycznych do 60,0 m;
- 8) minimalna liczba miejsc do parkowania w stosunku do powierzchni cmentarza – 1 miejsce na 300,0 m² powierzchni cmentarza.

Ustalenia dotyczące sposobów zagospodarowania terenów lub obiektów podlegających ochronie na podstawie odrębnych przepisów

§ 12. 1. Na obszarze objętym planem występują następujące określone na rysunku planu tereny lub obiekty podlegające ochronie na podstawie przepisów odrębnych:

- 1) obszar złoża węgla kamiennego „Międzyrzecze”;
- 2) granice terenów położonych w odległości do 50,0 m od granic cmentarza;
- 3) tereny położone w odległości do 150,0 m od granic cmentarza.

2. W granicach obszaru wymienionego w ust. 1 pkt 1, przy zagospodarowaniu terenów zgodnie z ustaleniami planu, nakazuje się uwzględnienie przepisów odrębnych dotyczących Prawa geologicznego i górniczego.

3. W granicach terenów wymienionych w ust. 1 pkt 2 i pkt 3 nakazuje się uwzględnienie przepisów w zakresie zabudowy i zagospodarowania terenów zgodnie z przepisami odrębnymi dotyczącymi cmentarzy.

Ustalenia dotyczące szczegółowych zasad oraz warunków scalania i podziału nieruchomości

§ 13. 1. W planie nie określa się granic obszarów wymagających przeprowadzenia scaleń i podziałów nieruchomości.

2. Określa się parametry działek uzyskiwanych w wyniku scalenia i podziału nieruchomości w przypadkach przystąpienia do tej procedury na podstawie przepisów ustawy o gospodarce nieruchomościami:

- 1) minimalna powierzchnia działek na terenach o symbolach:
 - a) MN-U – 800,0 m²,
 - b) CC – 10,0 m²,
 - c) na pozostałych terenach w granicach obszaru objętego planem, na których zgodnie z przepisami odrębnymi dopuszcza się procedurę scalania i podziału nieruchomości – 100,0 m²;
- 2) minimalna szerokość frontu działek na terenach o symbolach:
 - a) MN-U – 18,0 m,
 - b) CC – 1,0 m,
 - c) na pozostałych terenach w granicach obszaru objętego planem, na których zgodnie z przepisami odrębnymi dopuszcza się procedurę scalania i podziału nieruchomości – 6,0 m;

- 3) kąt położenia granic działek w stosunku do pasa drogowego lub linii rozgraniczającej drogi należy kształtować w przedziale od 85° do 95°, przy czym w przypadku części obszaru wskazanego do scalenia i podziału, charakteryzującego się skomplikowanym układem działek w stosunku do pasa drogowego, dla jednego z dwóch skrajnych odcinków składających się na granicę działki dopuszcza się kąt w przedziale od 60° do 120°.

Ustalenia dotyczące zasad modernizacji, rozbudowy i budowy systemów komunikacji i infrastruktury technicznej

§ 14. 1. System komunikacji na obszarze objętym planem tworzony jest poprzez układ komunikacji drogowej.

2. Dla układu komunikacji drogowej tworzonego przez istniejące i planowane drogi publiczne klasy **KDD** oraz drogi wewnętrzne **KR**, ustala się możliwość modernizacji i rozbudowy istniejących dróg do parametrów klas ustalonych w planie, oraz budowę nowych dróg z zastosowaniem parametrów klasy drogi ustalonej w planie.

3. Układ komunikacji drogowej na obszarze objętym planem powiązany jest z układem zewnętrznym poprzez drogi o symbolach **1KDD**, **1KR** i **2KR**.

§ 15. 1. Ustala się następujące zasady modernizacji, rozbudowy i budowy systemów infrastruktury technicznej:

- 1) zaopatrzenie w media z sieci dostosowuje się do aktualnych potrzeb poprzez przebudowę lub budowę nowej sieci o średnicach odpowiadających potrzebom;

2) dopuszcza się:

- a) realizację nowych sieci, urządzeń i obiektów infrastruktury technicznej, a także przebudowę i rozbudowę istniejących, w tym prowadzenia sieci w kanałach zbiorczych,
- b) zmianę przebiegu i parametrów sieci infrastruktury technicznej, o ile nie narusza to struktury danej sieci i nie pogarsza warunków obsługi,
- c) realizację inwestycji infrastruktury technicznej zgodnie z przepisami odrębnymi.

2. W zakresie zaopatrzenia w wodę:

- 1) ustala się dostawę wody z sieci gminnej z ujęć położonych poza granicami obszaru objętego planem;
- 2) dopuszcza się uzupełniający pobór wody ze studni z wyłączeniem terenów położonych w strefie cmentarza, o której mowa w § 12 ust.1 pkt 3;
- 3) nakazuje się wyposażenie sieci wodociągowej w hydranty przeciwpożarowe zgodnie z przepisami odrębnymi.

3. W zakresie odprowadzania ścieków i wód opadowych:

- 1) ustala się odprowadzenie ścieków komunalnych w ramach aglomeracji Miedźna do kanalizacji ogólnospławnej i sanitarnej, grawitacyjnie lub pompowo prowadzącej do oczyszczalni zlokalizowanej poza granicami obszaru objętego planem;
- 2) skierowanie wód opadowych i roztopowych z zanieczyszczonej powierzchni szczelnej do otwartego lub zamkniętego systemu kanalizacji deszczowej zgodnie z przepisami odrębnymi, a z pozostałych terenów do wód i urządzeń wodnych;
- 3) dopuszcza się:
 - a) gromadzenie ścieków w szczelnych zbiornikach zlokalizowanych zgodnie z przepisami odrębnymi z okresowym ich opróżnianiem;
 - b) z wyłączeniem terenów oznaczonych na rysunku planu symbolem **ICC** zagospodarowanie wód opadowych i roztopowych na terenie własnym inwestora zgodnie z przepisami odrębnymi;

- 4) na rysunku planu wskazano informacyjnie granice aglomeracji Miedźna.

4. W zakresie zaopatrzenia w gaz i paliwa płynne:

- 1) ustala się dostawę gazu z sieci rozdzielczej gazu ziemnego;
 - 2) dopuszcza się zaopatrzenie w gaz płynny.
5. W zakresie zaopatrzenia w ciepło:
- 1) ustala się możliwość dostawy ciepła z indywidualnych systemów grzewczych opartych o:
 - a) spalanie paliw w instalacjach,
 - b) stosowanie systemów zasilanych energią elektryczną,
 - c) stosowanie systemów pozyskujących energię z odnawialnych źródeł energii zgodnie z przepisami odrębnymi;
 - 2) nakazuje się eksploatację instalacji, w których następuje spalanie paliw, zgodnie z przepisami odrębnymi.
6. W zakresie zaopatrzenia w energię elektryczną:
- 1) ustala się obsługę obszaru objętego planem poprzez linie napowietrzne i kablowe niskiego napięcia ze stacji transformatorowych zlokalizowanych poza obszarem planu;
 - 2) dopuszcza się:
 - a) wytwarzanie energii elektrycznej zgodnie z przepisami odrębnymi i ograniczeniami wynikającymi z ustaleń planu,
 - b) przebudowę sieci napowietrznej na kablową,
 - c) na rysunku planu wskazano informacyjnie przebieg napowietrznej linii średnich napięć 20 kV.
7. W zakresie telekomunikacji ustala się:
- 1) możliwość realizacji sieci i urządzeń telekomunikacyjnych, w tym stacji bazowych telefonii komórkowej jako inwestycji celu publicznego lub jako zakładowych sieci telekomunikacyjnych;
 - 2) obsługę w zakresie systemu telekomunikacji i teleinformatyki przez sieci podziemne, nadziemne i bezprzewodowe i powiązane z układem zewnętrznym poprzez sieci i urządzenia wyodrębnionych operatorów.
8. W zakresie urządzeń wytwarzających energię z odnawialnych źródeł:
- 1) z zastrzeżeniem pkt 2 dopuszcza się lokalizację urządzeń wytwarzających energię z odnawialnych źródeł energii zgodnie z przepisami odrębnymi;
 - 2) zakazuje się lokalizacji elektrowni wiatrowych przekraczających moc mikroinstalacji.

Ustalenia dotyczące stawek procentowych służących do określenia opłat

§ 16. Dla terenów w granicach obszaru objętego planem ustala się stawkę procentową służącą wyliczeniu opłaty, o której mowa w art. 36 ust. 4 ustawy o planowaniu i zagospodarowaniu przestrzennym w wysokości 30%.

Szczególne warunki zagospodarowania terenów oraz ograniczenia w ich użytkowaniu, w tym zakaz zabudowy

§ 17. 1. W granicach terenów w odległości do 50,0 m od granic cmentarza, ustala się zakaz lokalizacji:

- 1) nowych budynków mieszkalnych oraz rozbudowy i nadbudowy istniejących budynków mieszkalnych;
- 2) działalności gospodarczej z zakresu gastronomii i produkcji żywności;
- 3) zakładów żywienia zbiorowego;
- 4) działalności gospodarczej z zakresu magazynowania żywności.

2. W granicach terenów w odległości do 150,0 m od granic cmentarza, ustala się obowiązek zaopatrzenia w wodę z sieci wodociągowej dla istniejących i nowych budynków i działalności gospodarczej.

Ustalenia końcowe


§ 18. Wykonanie uchwały powierza się Wójtowi Gminy Miedźna.

§ 19. Uchwała wchodzi w życie po upływie 30 dni od dnia jej ogłoszenia w Dzienniku Urzędowym Województwa Śląskiego.

Przewodniczący Rady Gminy

Michał Przewoźnik

GRANICE OBSZARU OBJĘTEGO PLANEM NA TLE STUDIUM UWARUNKOWAŃ I KIERUNKÓW ZAGOSPODAROWANIA PRZESTRZENNEGO GMINY MIEDŹNA UCHWAŁA NR LIX/408/2023 RADY GMINY MIEDŹNA Z DNIA 28 LUTEGO 2023 R. SKALA 1 : 5 000

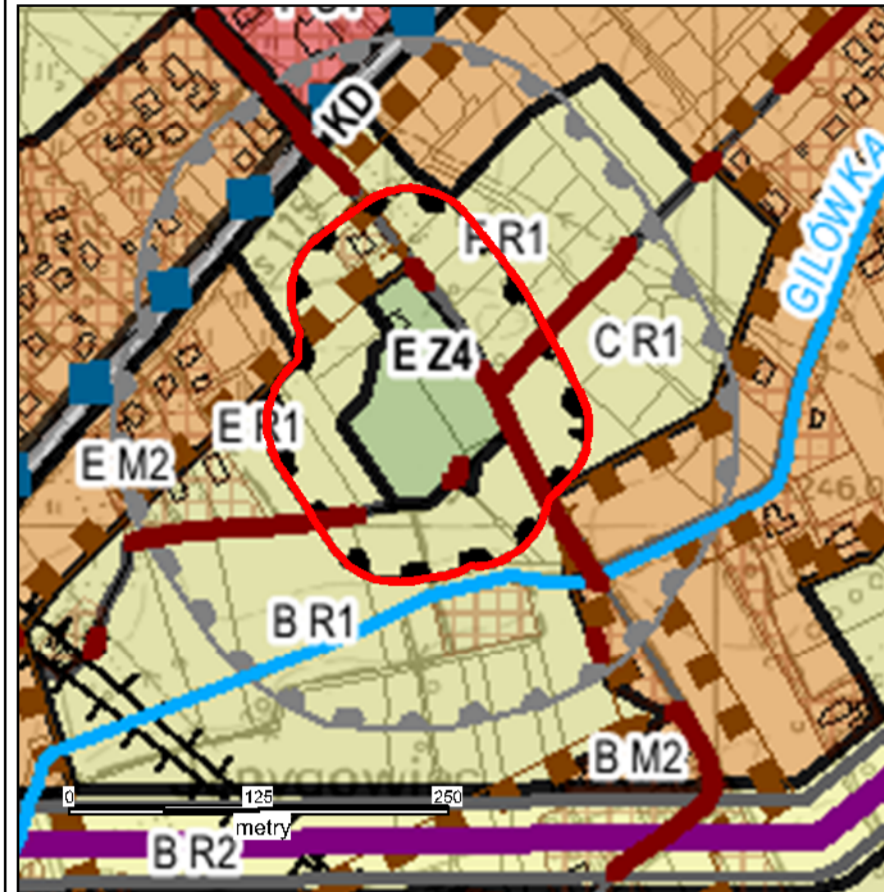

GRANICE OBSZARU OBJĘTEGO PLANEM - ETAP 1

B - MIEDŹNA
C - GÓRA
F - FRYDEK
G - GŁOWKA

JEDNOSTKI URBANISTYCZNE

M2 MIESZKANIOWE JEDNORODZINNE
R1 ROLNICZE Z ZABUDOWĄ ROZPROSZONĄ
Z4 CMENTARZY
U1 USŁUGOWE

INFRASTRUKTURA KOMUNIKACYJNA

JEDNOSTKA KD - KOMUNIKACJI DROGOWEJ
- DROGI KLASY "ZBIORCZA"
JEDNOSTKA KD - KOMUNIKACJI DROGOWEJ
- DROGI KLASY "LOKALNA"

HYDROLOGIA

CIĘKI GŁÓWNE

INNE OZNACZENIA

TERENY ZABUDOWANE
GRANICE TERENÓW
W ODLEGŁOŚCI DO 60,0 M, 150,0 M I 500,0 M OD GRANIC CMENTARZA
GRANICE OBSZARU JEDNOSTKI OSADNICZEJ

GRANICE OBSZARU OBJĘTEGO PLANEM ZNAJDUJE SIĘ W ZASIĘGU GRANIC ZŁOŻA WĘGLA KAMIENNEGO - ZŁOŻE MIĘDZYRZECZE


INFRASTRUKTURA TECHNICZNA

LINIA ELEKTROENERGETYCZNA 220 KV
STREFA TECHNOLOGICZNA
OD LINII ELEKTROENERGETYCZNEJ 220 KV - 25,0 M OD OSI LINII

MIEJSCOWY PLAN ZAGOSPODAROWANIA PRZESTRZENNEGO GMINY MIEDŹNA DLA TERENU CMENTARZA W SOŁĘCTWIE FRYDEK ETAP - 1



ZAŁĄCZNIK NR 1 DO UCHWAŁY NR VI/43/2024 RADY GMINY MIEDŹNA Z DNIA 24 WRZEŚNIA 2024 R. SKALA 1 : 1 000

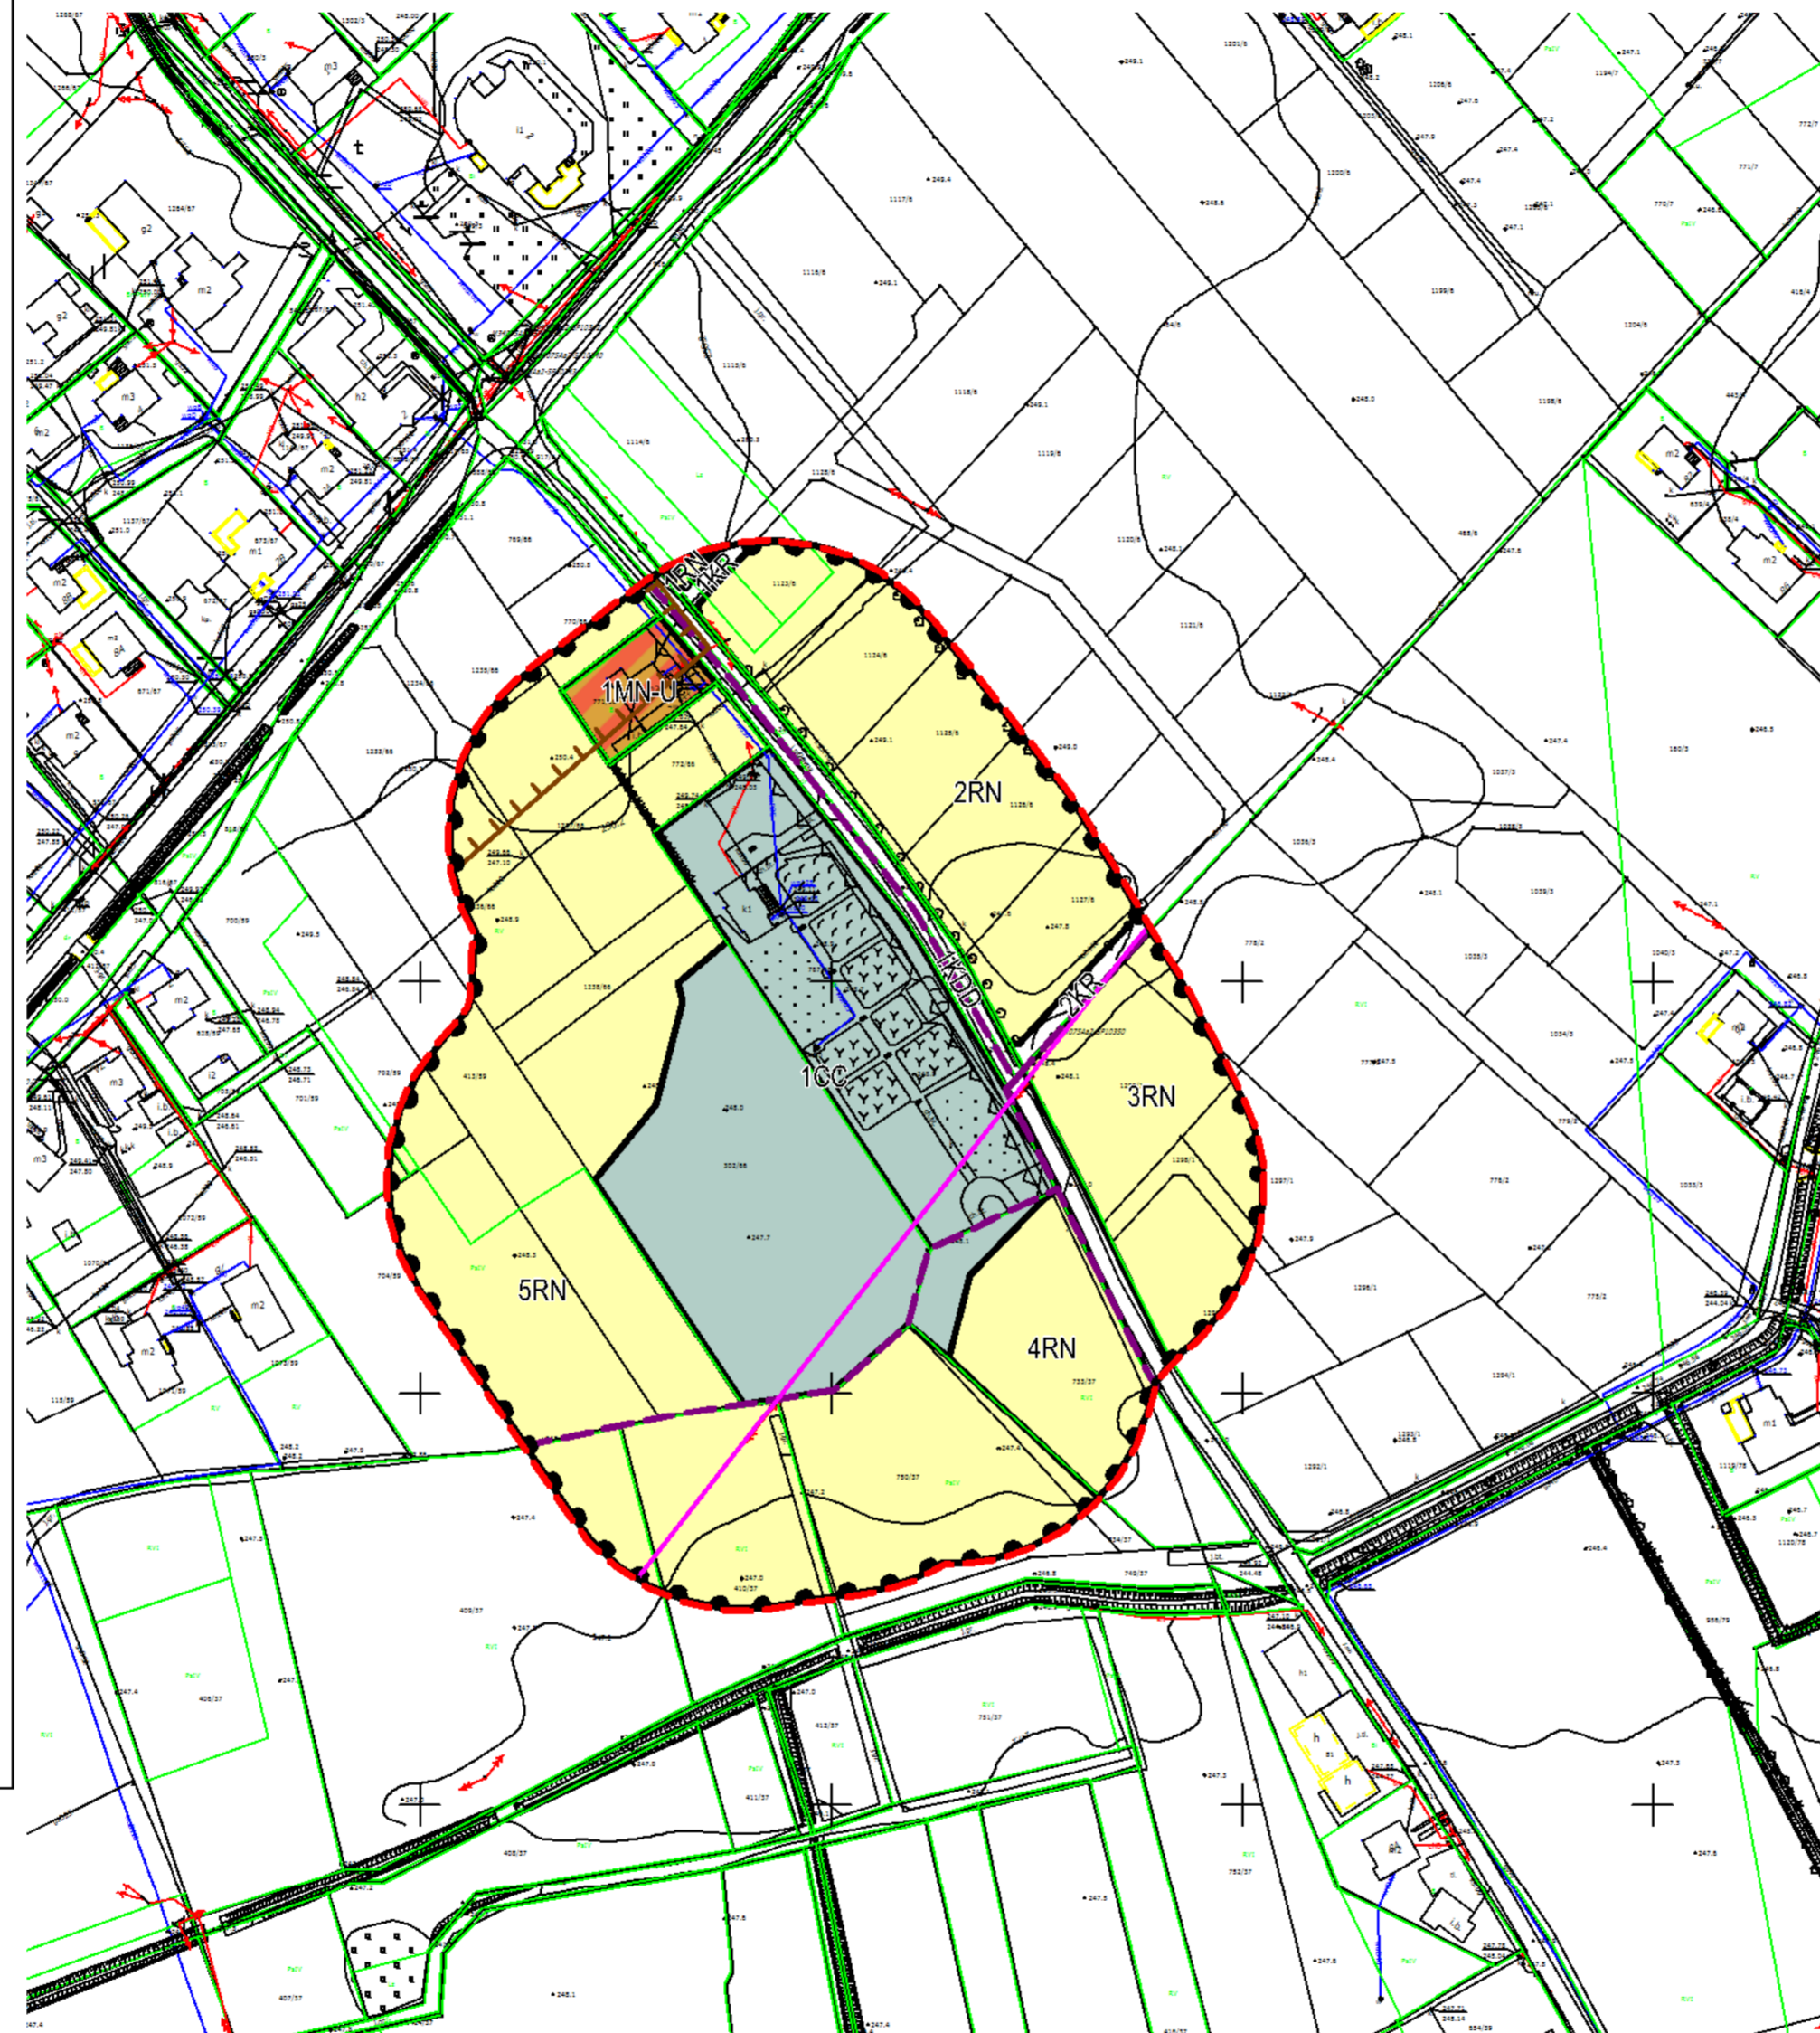

USTALENIA PLANU

GRANICE OBSZARU OBJĘTEGO PLANEM - ETAP 1

LINIE ROZGRANICZAJĄCE TERENY O RÓŻNYM PRZEZNACZENIU LUB RÓŻNYCH ZASADACH ZAGOSPODAROWANIA

NIEPRZEKRACZALNE LINIE ZABUDOWY

GRANICE I SPOSOBY ZAGOSPODAROWANIA TERENÓW LUB OBIEKTÓW PODLEGAJĄCYCH OCHRONIE NA PODSTAWIE PRZEPISÓW ODREBNYCH

GRANICE TERENÓW POŁOŻONYCH W ODLEGŁOŚCI DO 50,0 M OD GRANIC CMENTARZA

OBSZAR OBJĘTY PLANEM ZNAJDUJE SIĘ W GRANICACH:
- ZŁOŻA WĘGLA KAMIENNEGO "MIĘDZYRZECZE",
- TERENÓW POŁOŻONYCH W ODLEGŁOŚCI DO 150,0 M OD GRANIC CMENTARZA

KLASA PRZEZNACZENIA TERENÓW

MN-U - TEREN ZABUDOWY MIESZKANIOWEJ JEDNORODZINNEJ LUB USŁUG

KDD - TEREN DROGI DOJAZDOWEJ

KR - TEREN KOMUNIKACJI DROGOWEJ WEWNĘTRZNEJ

RN - TEREN ROLNICTWA Z ZAKAZEM ZABUDOWY

CC - TEREN CMENTARZA CZYNNEGO

OZNACZENIA INFORMACYJNE

GRANICE SOŁECTW

SIECI ELEKTROENERGETYCZNE 20 KV

GRANICE AGLOMERACJI MIEDŹNA

SPOSÓB ZAPISU KLAS PRZEZNACZENIA TERENÓW NA RYSUNKU PLANU

1RN 1 - OZNACZENIE CYFROWE - NUMER TERENU
RN - OZNACZENIE LITEROWE - SYMBOL KLASY PRZEZNACZENIA TERENU

INFORMACJE O MAPACH:
- MAPA, NA KTÓREJ SPORZĄDZONO RYSUNEK PLANU POCHOZI Z PAŃSTWOWEGO ZASOBU GEODEZYJNEGO I KARTOGRAFICZNEGO I POZYSKANA ZOSTAŁA ZE STAROSTWA PSZCZYŃSKIEGO
- RYSUNEK PLANU ZOSTAŁ SPORZĄDZONY W UKŁADZIE WSPÓRZĘDNYCH 2000 (EPSG 2177)



MIEJSCOWY PLAN ZAGOSPODAROWANIA PRZESTRZENNEGO GMINY MIEDŹNA DLA TERENU CMENTARZA W SOŁĘCTWIE FRYDEK - ETAP 1

RYSUNEK PLANU



SIERPIEŃ 2024 R. SKALA 1 : 1 000
Pracownia Urbanistyczna w Rybniku Sp. z o.o. 44-200 Rybnik ul. Wodzisławska 30
tel.: 32 43 32053 e-mail: pu@pu.x.pl

Załącznik Nr 2 do uchwały Nr VI/43/2024
Rady Gminy Miedźna
z dnia 24 września 2024 r.

Rozstrzygnięcia o sposobie rozpatrzenia uwag do projektu planu

Lp	Nr uwagi	Data wpływu uwagi	Oznaczenie nieruchomości której dotyczy uwaga	Rozstrzygnięcia Rady Gminy Miedźna w sprawie rozpatrzenia uwagi		Uwagi
				Uwaga uwzględniona	Uwaga nieuwzględniona	
1	2	3	4	5	6	7
<i>WYŁOŻENIE - w granicach zgodnych z załącznikiem graficznym do uchwały Nr LIV/379/2022 Rady Gminy Miedźna z dnia 28 listopada 2022 r. (wyłożenie do publicznego wglądu od 22 stycznia 2024r. do 19 lutego 2024 r., zbieranie uwag do 5 marca 2024 r.).</i>						
1	1	22.01.2024 r.	1297/1		●	Uwaga nieuwzględniona. Wschodnią część działki włączono do terenów RZM - zabudowy zagrodowej, pozostałą część działki, znajdującą się w zasięgu granicy terenów zlokalizowanych do 50,0 m od granic cmentarza, dla tych terenów obowiązują przepisy odrębne dotyczące cmentarzy, w tym zakaz zabudowy mieszkaniowej, pozostawiono jako tereny RN - rolnictwa z zakazem zabudowy. Włączenie działki w całości do terenów zabudowy mieszkaniowej jednorodzinnej naruszałoby ustalenia SUIKZP gminy Miedźna oraz przepisy odrębne dotyczące cmentarzy. W związku z etapowym opracowaniem planu, działka wskazana w uwadze częściowo znajduje się poza granicami obszaru objętego planem etapu 1.
2	2	22.01.2024 r.	1296/1		●	Uwaga częściowo uwzględniona. Południową część działki włączono do terenów MN - zabudowy mieszkaniowej jednorodzinnej, pozostałą część działki pozostawiono jako tereny RZM - zabudowy zagrodowej. Włączenie działki w całości do terenów zabudowy mieszkaniowej jednorodzinnej naruszałoby ustalenia SUIKZP gminy Miedźna. W związku z etapowym opracowaniem planu, działka wskazana w uwadze znajduje się poza granicami obszaru objętego planem etapu 1.
3	3	22.01.2024 r.	1295/1		●	Uwaga częściowo uwzględniona. Południową część działki włączono do terenów MN - zabudowy mieszkaniowej jednorodzinnej, północną część działki, znajdującą się w zasięgu granicy terenów zlokalizowanych do 50,0 m od granic cmentarza, dla tych terenów obowiązują przepisy odrębne dotyczące cmentarzy, w tym zakaz zabudowy mieszkaniowej, pozostawiono jako tereny RN - rolnictwa z zakazem zabudowy, pozostała - środkową - część działki włączono do terenów RZM - zabudowy zagrodowej. Włączenie działki w całości do terenów zabudowy mieszkaniowej jednorodzinnej naruszałoby ustalenia SUIKZP gminy Miedźna oraz przepisy odrębne dotyczące cmentarzy. W związku z etapowym opracowaniem planu, działka wskazana w uwadze częściowo znajduje się poza granicami obszaru objętego planem etapu 1.
4	7	19.02.2024 r.	1296/1, 1297/1		●	Uwaga częściowo uwzględniona. Południową część działki nr 1296/1 włączono do terenów MN - zabudowy mieszkaniowej jednorodzinnej, pozostałą część tej działki pozostawiono jako tereny RZM - zabudowy zagrodowej. Wschodnią część działki nr 1297/1 włączono do terenów RZM - zabudowy zagrodowej, pozostałą część tej działki, znajdującą się w zasięgu granicy terenów zlokalizowanych do 50,0 m od granic cmentarza, dla tych terenów obowiązują przepisy odrębne dotyczące cmentarzy, w tym zakaz zabudowy mieszkaniowej pozostawiono, jako tereny RN - rolnictwa z zakazem zabudowy. Włączenie wnioskowanego terenu w całości do terenów zabudowy mieszkaniowej jednorodzinnej naruszałoby ustalenia SUIKZP gminy Miedźna oraz przepisy odrębne dotyczące cmentarzy. W związku z etapowym opracowaniem planu, działka wskazana w uwadze częściowo znajduje się poza granicami obszaru objętego planem etapu 1.
5	8	19.02.2024 r.	413/59		●	Uwaga nieuwzględniona. Północną część działki w pasie około 78,0 m od pasa drogowego włączono do terenów MN - zabudowy mieszkaniowej jednorodzinnej, południową część znajdującą się w zasięgu granicy terenów zlokalizowanych do 50,0 m od granic cmentarza, dla tych terenów obowiązują przepisy odrębne dotyczące cmentarzy, w tym zakaz zabudowy mieszkaniowej pozostawiono jako tereny RN - rolnictwa z zakazem zabudowy, pozostała - środkową część działki włączono do terenów RZM - zabudowy zagrodowej. Włączenie działki w całości do terenów zabudowy mieszkaniowej jednorodzinnej naruszałoby ustalenia SUIKZP gminy Miedźna oraz przepisy odrębne dotyczące cmentarzy. W związku z etapowym opracowaniem planu, działka wskazana w uwadze częściowo znajduje się poza granicami obszaru objętego planem etapu 1.
6	9	27.02.2024 r.	750/37		●	Uwaga nieuwzględniona. Południowy fragment działki włączono do terenów RZM - zabudowy zagrodowej, pozostałą część znajdującą się w zasięgu granicy terenów zlokalizowanych do 50,0 m od granic cmentarza, dla tych terenów obowiązują przepisy odrębne dotyczące cmentarzy, w tym zakaz zabudowy mieszkaniowej pozostawiono jako tereny RN - rolnictwa z zakazem zabudowy. Włączenie działki w całości do terenów zabudowy mieszkaniowej jednorodzinnej naruszałoby ustalenia SUIKZP gminy Miedźna oraz przepisy odrębne dotyczące cmentarzy. W związku z etapowym opracowaniem planu, działka wskazana w uwadze częściowo znajduje się poza granicami obszaru objętego planem etapu 1.

Załącznik Nr 3 do uchwały Nr VI/43/2024
Rady Gminy Miedźna
z dnia 24 września 2024 r.

Rozstrzygnięcia o sposobie realizacji zapisanych w planie inwestycji z zakresu infrastruktury technicznej, które należą do zadań własnych gminy oraz zasadach ich finansowania zgodnie z przepisami o finansach publicznych

Rada Gminy Miedźna rozstrzyga (w oparciu o „Prognozę skutków finansowych uchwalenia miejscowego planu zagospodarowania przestrzennego gminy Miedźna dla terenu cmentarza w sołectwie Frydek – etap 1”) o sposobie realizacji, zapisanych w miejscowym planie zagospodarowania przestrzennego gminy Miedźna dla terenu cmentarza w sołectwie Frydek – etap 1, inwestycji z zakresu infrastruktury technicznej, które należą do zadań własnych gminy oraz zasad ich finansowania:

1. W związku z uchwaleniem miejscowego planu zagospodarowania przestrzennego gmina nie poniesie wydatków na inwestycje drogowe, będące skutkiem ustaleń planu miejscowego, dotyczące realizacji nowych odcinków dróg publicznych. Projekt planu nie wyznacza nowych dróg publicznych, więc wejście w życie ustaleń planu nie będzie skutkowało dla gminy kosztami realizacji nowych elementów układu komunikacyjnego.

2. Gmina nie poniesie wydatków związanych z budową infrastruktury technicznej (sieć wodociągowa i kanalizacji sanitarnej), ponieważ niezbędną rozbudowę i modernizację infrastruktury technicznej przeprowadzi inwestor na swój koszt.

Załącznik Nr 4 do uchwały Nr VI/43/2024

Rady Gminy Miedzna

z dnia 24 września 2024 r.

Zalacznik4.gml

Dane przestrzenne, o których mowa w art. 67a ust. 3 i 5 ustawy z dnia 27 marca 2003 r. o planowaniu i zagospodarowaniu przestrzennym