



DZIENNIK URZĘDOWY

WOJEWÓDZTWA ŚLĄSKIEGO

Katowice, dnia 15 października 2024 r.

Poz. 6874

UCHWAŁA NR VII/57/2024 RADY GMINY MSTÓW

z dnia 10 października 2024 r.

w sprawie zaliczenia drogi do kategorii dróg gminnych i ustalenia jej przebiegu

Na podstawie art. 18 ust. 2 pkt 15 oraz art. 7 ust. 1 pkt 2 ustawy z dnia 8 marca 1990 r. o samorządzie gminnym (t.j. Dz. U. 2024 r., poz. 1465) i art. 7 ust. 2 i 3 ustawy z dnia 21 marca 1985 r. o drogach publicznych (t.j. Dz. U. 2024 r., poz. 320) po zasięgnięciu opinii Zarządu Powiatu Częstochowskiego

Rada Gminy Mstów uchwala, co następuje:

§ 1. Zalicza się do kategorii dróg gminnych fragment drogi – ulicy Dębowej, zlokalizowanej w miejscowości Srocko, obręb 0022 Srocko, na działkach stanowiących własność Gminy Mstów, o następujących numerach ewidencyjnych: 225/2, 254/4, 253/4, 252/4, 251/4, 250/4, 249/6, 248/6, 247/6, 246/6, 245/6, 244/8, 243/6, 242/6, 241/8, 240/6, 239/4, 238/4, 237/4, 236/4, 235/2, 234/2, 233/2, 232/2, 231/2, 230/2, 229/15, 229/13, 229/11, 229/9, 228/6, 227/4, 226/20, 226/15, 226/17, 174/8, 173/6, 172/13, 171/10, 170/10, 169/6, 168/8, 167/9, 166/7, 165/7, 164/6, 163/6, 162/6, 161/13, 160/16, 159/11, 377/9, 376/9, 375/7, 374/7, 373/7, 372/7, 371/7, 370/7, 369/9.

§ 2. Ustala się przebieg drogi, o której mowa w § 1 na mapie stanowiącej załącznik do niniejszej uchwały.

§ 3. Wykonanie uchwały powierza się Wójtowi Gminy Mstów.

§ 4. Uchwała wchodzi w życie po upływie 14 dni od dnia ogłoszenia w Dzienniku Urzędowym Województwa Śląskiego.

Przewodniczący Rady Gminy Mstów

Krzysztof Choryłek

Rysunek nr 1


Jednostka ewidencyjna: 240410_2, Mstów
 Obręb: 0022, Srocko
 Adres: Srocko ul. Dębowa
 Skala 1:1000

1	2	3
---	---	---

Załącznik do uchwały Nr VII/57/2024
 Rady Gminy Mstów
 z dnia 10 października 2024 r.





Łączy rysunek nr 2

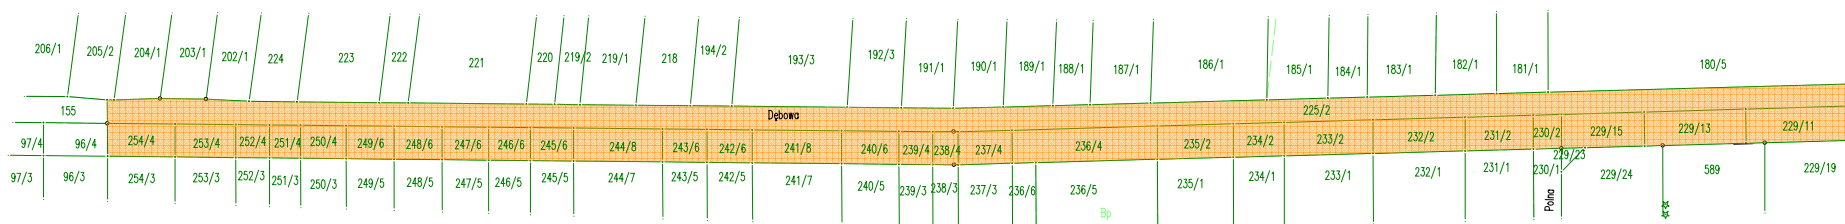

- przebieg przedmiotowej drogi

Rysunek nr 2

Jednostka ewidencyjna: 240410_2, Mstów
 Obręb: 0022, Srocko
 Adres: Srocko ul. Dębowa
 Skala 1:1000

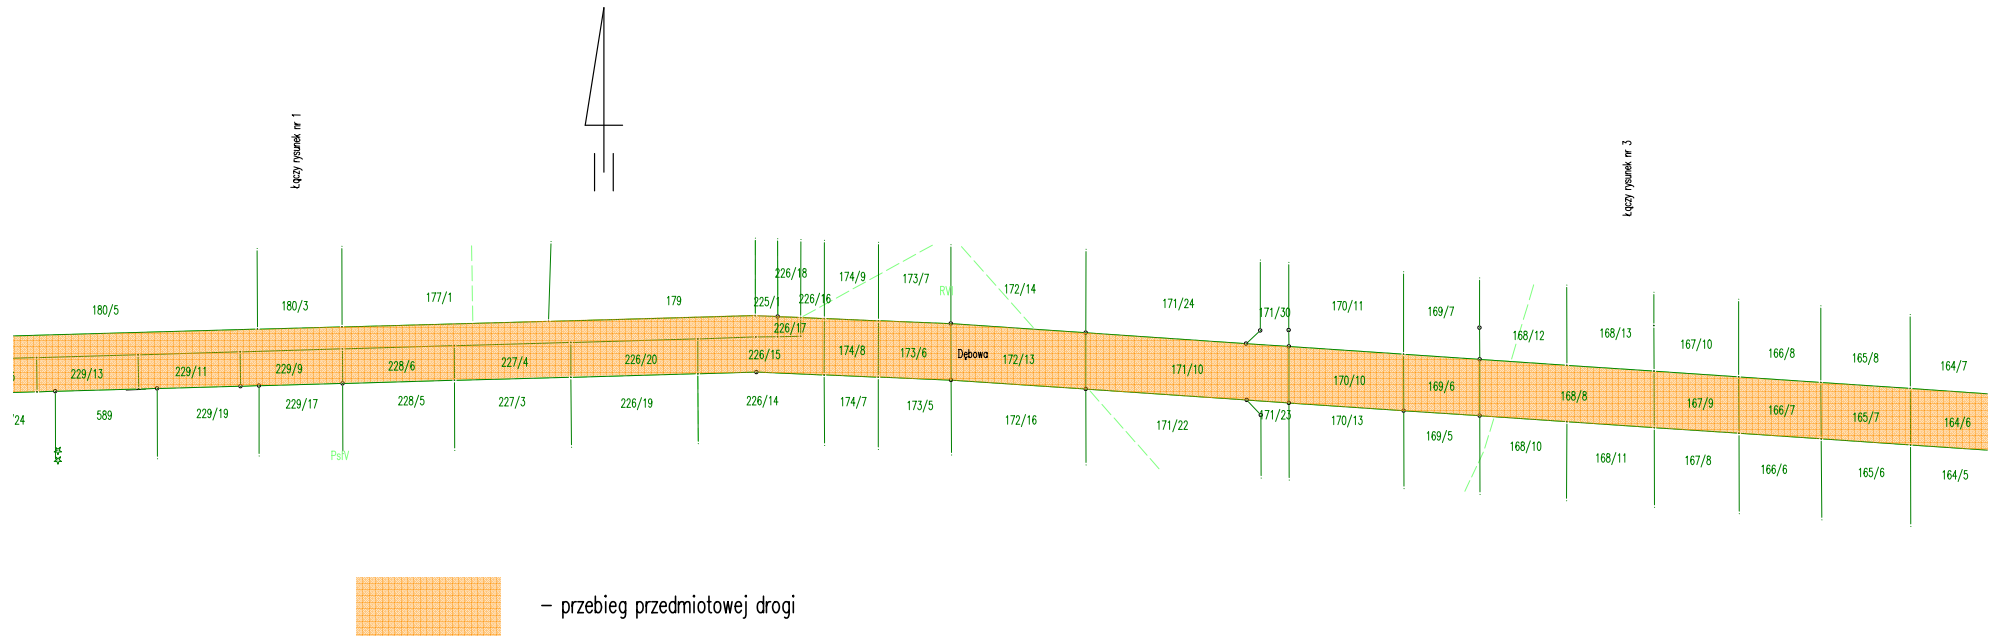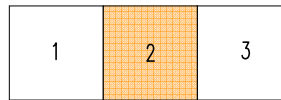


Rysunek nr 3

Jednostka ewidencyjna: 240410_2, Mstów
 Obręb: 0022, Srocko
 Adres: Srocko ul. Dębowa
 Skala 1:1000

1	2	3
---	---	---

Łączy rysunek nr 2

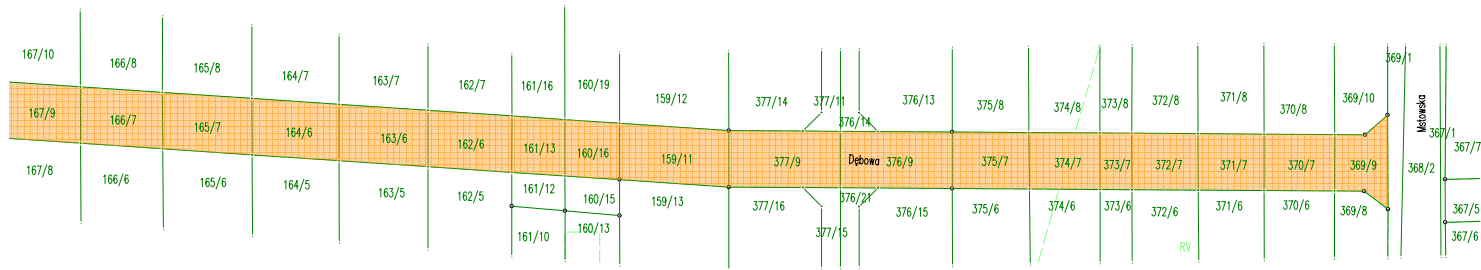

- przebieg przedmiotowej drogi