



DZIENNIK URZĘDOWY WOJEWÓDZTWA ŚLĄSKIEGO

Katowice, dnia 21 maja 2025 r.

Poz. 3423

UCHWAŁA NR XIII/85/2025 RADY MIEJSKIEJ W KONIECPOLU

z dnia 15 maja 2025 r.

w sprawie uchwalenia miejscowego planu zagospodarowania przestrzennego terenów rolnych położonych w rejonie ul. Mickiewicza w Koniecpolu

Na podstawie 18 ust. 2 pkt 5 i art. 40 ust. 1 ustawy z dnia 8 marca 1990 r. o samorządzie gminnym (t.j. Dz. U. z 2024 r. poz. 1465 z późn. zm) oraz art. 14 ust. 8, art. 20 ust. 1 i art. 29 ust. 1 ustawy z dnia 27 marca 2003 r. o planowaniu i zagospodarowaniu przestrzennym (t.j. Dz. U. z 2024 r. poz. 1130 z późn. zm) oraz w związku z art. 67 ust. 3 ustawy z dnia 7 lipca 2023 r. o zmianie ustawy o planowaniu i zagospodarowaniu przestrzennym oraz niektórych innych ustaw (Dz. U. z 2023 r. poz. 1688 z późn. zm) w związku z uchwałą Nr LXIV/562/2023 Rady Miejskiej w Koniecpolu z dnia 25 września 2023 r. w sprawie przystąpienia do sporządzenia miejscowego planu zagospodarowania przestrzennego terenów rolnych położonych w rejonie ul. Mickiewicza w Koniecpolu, po stwierdzeniu, że plan miejscowy nie narusza ustaleń Studium uwarunkowań i kierunków zagospodarowania przestrzennego miasta i gminy Koniecpol przyjętego uchwałą Nr 185/XXIII/2000 Rady Miejskiej w Koniecpolu z dnia 22 listopada 2000 r., wraz ze zmianą przyjętą uchwałą Nr V/36/07 Rady Miejskiej w Koniecpolu z dnia 25 kwietnia 2007 r.,

Rada Miejska w Koniecpolu uchwala, co następuje:

Rozdział 1. Przepisy ogólne

§ 1.1. Miejscowy plan zagospodarowania przestrzennego terenów rolnych położonych w rejonie ul. Mickiewicza w Koniecpolu, zwany dalej planem miejscowym, obejmuje obszar przedstawiony na części graficznej planu miejscowego w skali 1:1000, stanowiącym załącznik nr 1 do uchwały.

2. Ze względu na brak występowania na obszarze planu problematyki, terenów lub obiektów, w planie miejscowym nie określa się:

- 1) zasad ochrony krajobrazów kulturowych oraz dóbr kultury współczesnej;
- 2) wymagań wynikających z potrzeb kształtowania przestrzeni publicznych;
- 3) zasad kształtowania zabudowy, maksymalnej i minimalnej nadziemnej intensywności zabudowy, maksymalnego udziału powierzchni zabudowy, maksymalnej wysokości zabudowy, linii zabudowy i gabarytów obiektów;
- 4) granic i sposobów zagospodarowania terenów górniczych, a także obszarów szczególnego zagrożenia powodzią, obszarów osuwania się mas ziemnych, krajobrazów priorytetowych określonych w audycie krajobrazowym oraz w planach zagospodarowania przestrzennego województwa;
- 5) szczegółowych zasad i warunków scalania i podziału nieruchomości objętych planem miejscowym;

6) sposobu i terminu tymczasowego zagospodarowania, urządzania i użytkowania terenów.

§ 2. Określenia stosowane w uchwale oznaczają:

- 1) przepisy odrębne – przepisy obowiązujących ustaw wraz z aktami wykonawczymi;
- 2) teren – część obszaru objętego planem miejscowym wyznaczona liniami rozgraniczającymi, oznaczona symbolem.

§ 3. 1. Integralną częścią planu miejscowego jest część graficzna planu miejscowego, o której mowa w § 1 ust. 1.

2. Następujące oznaczenia graficzne na rysunku planu miejscowego są obowiązującymi ustaleniami planu miejscowego:

- 1) granica obszaru objętego miejscowym planem zagospodarowania przestrzennego;
- 2) linia rozgraniczająca tereny o różnym przeznaczeniu lub różnych zasadach zagospodarowania;
- 3) nieprzekraczalna linia zabudowy.

3. Rozstrzygnięcie o sposobie rozpatrzenia uwag do projektu planu miejscowego, stanowi załącznik nr 2 do uchwały.

4. Rozstrzygnięcie o sposobie realizacji, zapisanych w planie miejscowym, inwestycji z zakresu infrastruktury technicznej, które należą do zadań własnych gminy, oraz zasadach ich finansowania, zgodnie z przepisami o finansach publicznych, stanowi załącznik nr 3 do uchwały.

5. Dane przestrzenne, o których mowa w art. 67a ust. 3 i 5 ustawy z dnia 27 marca 2003 r. o planowaniu i zagospodarowaniu przestrzennym, stanowi załącznik nr 4 do uchwały.

Rozdział 2.

Ustalenia dla całego obszaru objętego planem miejscowym

§ 4. Obowiązują następujące ustalenia dotyczące ochrony oraz kształtowania środowiska, przyrody i krajobrazu:

- 1) obszar planu miejscowego znajduje się w zasięgu Głównego Zbiornika Wód Podziemnych nr 408 – Niecka Miechowska (NW);
- 2) na obszarze, o którym mowa w pkt 1, obowiązują przepisy odrębne, w tym szczególnie:
 - a) zakaz prowadzenia działalności powodującej zanieczyszczenie wód powierzchniowych i podziemnych, w szczególności, zakaz wprowadzania do gruntu i wód powierzchniowych ścieków bez ich oczyszczenia,
 - b) wymóg zabezpieczenia przed przenikaniem zanieczyszczeń do gruntu, w tym nakaz uszczelnienia nawierzchni narażonych na zanieczyszczenia substancjami ropopochodnymi;
- 3) w zakresie gospodarki odpadami obowiązują przepisy odrębne;
- 4) na obszarze objętym planem miejscowym, ustala się zakaz lokalizacji przedsięwzięć mogących zawsze znacząco oraz potencjalnie znacząco oddziaływać na środowisko, na podstawie przepisów odrębnych;
- 5) na obszarze objętym planem miejscowym, ustala się zakaz lokalizacji urządzeń wytwarzających energię z odnawialnych źródeł energii.

§ 5. Obowiązuje następujące ustalenie dotyczące ochrony dziedzictwa kulturowego i zabytków: na obszarze w granicach wskazanej na rysunku planu miejscowego strefy ochrony stanowiska archeologicznego nr AZP 87-53/50, ujętego w wojewódzkiej ewidencji zabytków, wykonywanie robót ziemnych lub dokonywanie zmiany charakteru dotychczasowej działalności mogące doprowadzić do przekształcenia lub naruszenia zabytku archeologicznego winno być realizowane na warunkach określonych w przepisach odrębnych.

§ 6. Obowiązują następujące ustalenia dotyczące zasad modernizacji, rozbudowy i budowy systemu komunikacji oraz sposobu parkowania:

- 1) dojazd do terenu dopuszcza się wyłącznie od terenów gospodarczych dróg transportu rolnego;
- 2) dla pojazdów zaopatrzonych w kartę parkingową, obowiązuje zapewnienie stanowisk postojowych w ilości nie mniejszej niż wynikająca z przepisów odrębnych;

- 3) obsługę komunikacyjną terenów należy zapewnić w oparciu o podstawowy system dróg służący powiązaniom drogowym, na który składają się podłączenie terenów objętych planem miejscowym do dróg publicznych, na podstawie przepisów odrębnych w zakresie dróg;
- 4) dopuszcza się realizację stanowisk postojowych wyłącznie w formie otwartego parkingu terenowego.

§ 7. Obowiązują następujące ustalenia dotyczące systemów infrastruktury technicznej:

- 1) dopuszcza się zaopatrzenie w infrastrukturę techniczną, w zależności od potrzeb, zgodnie z przepisami odrębnymi, w zakresie infrastruktury technicznej;
- 2) dopuszcza się lokalizację obiektów, urządzeń i sieci infrastruktury technicznej, w sposób nieograniczający realizacji przeznaczenia terenów, przy zachowaniu pozostałych ustaleń planu oraz przepisów odrębnych z zakresu ustaw: Prawo ochrony środowiska, Prawo wodne, o transporcie kolejowym.
- 3) ustala się zaopatrzenie w energię elektryczną z istniejących i projektowanych sieci elektroenergetycznych średniego i niskiego napięcia;
- 4) w przypadku kolizji z istniejącym drenażem należy przewidzieć rozwiązania zapewniające jego dalsze prawidłowe funkcjonowanie;
- 5) dopuszcza się zaopatrzenie w gaz z indywidualnych lub lokalnych zbiorników;
- 6) dopuszcza się budowę sieci gazowej, zgodnie z przepisami odrębnymi, z uwzględnieniem odległości określonych w przepisach odrębnych;
- 7) dla sieci uzbrojenia i ich stref obowiązują przepisy odrębne;
- 8) zaopatrzenie w wodę dopuszcza się z sieci wodociągowej, z uwzględnieniem warunków dostępności do wody dla celów przeciwpożarowych;
- 9) ustala się retencjonowanie i zagospodarowanie wód opadowych i roztopowych w granicach własnej działki w sposób niezakłócający stosunków wodnych na działkach sąsiednich;
- 10) dopuszcza się odprowadzenie wód opadowych i roztopowych:
 - a) siecią kanalizacji deszczowej,
 - b) do rowów lub cieków wodnych, zgodnie z przepisami odrębnymi w zakresie wód.

§ 8. Określa się wysokość stawki procentowej, na podstawie której ustala się opłatę, o której mowa w art. 36 ust. 4 ustawy z dnia 27 marca 2003 r. o planowaniu i zagospodarowaniu przestrzennym, dla terenu oznaczonego na rysunku planu miejscowego symbolem 1RN na 0,1%.

Rozdział 3.

Ustalenia dla terenów

§ 9. 1. Dla terenu oznaczonego na rysunku planu miejscowego symbolem **1RN**, ustala się przeznaczenie – teren rolnictwa z zakazem zabudowy.

2. Na terenie, o których mowa w ust. 1, obowiązują następujące ustalenia dotyczące zagospodarowania terenu:

- 1) udział powierzchni biologicznie czynnej musi stanowić co najmniej 80%;
- 2) we wskazanej na rysunku planu miejscowego strefie od obszaru kolejowego obowiązują szczególne warunki zagospodarowania oraz ograniczenia w użytkowaniu, wynikające z przepisów odrębnych w zakresie transportu kolejowego;
- 3) ustala się zakaz zabudowy.

Rozdział 4.

Przepisy końcowe

§ 10. Wykonanie uchwały powierza się Burmistrzowi Miasta i Gminy Koniecpol.

§ 11. Uchwała wchodzi w życie po upływie 14 dni od dnia ogłoszenia w Dzienniku Urzędowym Województwa Śląskiego.

Przewodniczący Rady Miejskiej w Koniecpolu

Wojciech Skrobich


MIEJSCOWY PLAN ZAGOSPODAROWANIA PRZESTRZENNEGO TERENÓW ROLNYCH POŁOŻONYCH W REJONIE UL. MICKIEWICZA W KONIECPOLU

ZAŁĄCZNIK NR 1 - CZĘŚĆ GRAFICZNA PLANU MIEJSCOWEGO


Załącznik Nr 1 do uchwały Nr XIII/85/2025

Rady Miejskiej w Koniecpolu
z dnia 15 maja 2025 r.


SKALA 1:1 000

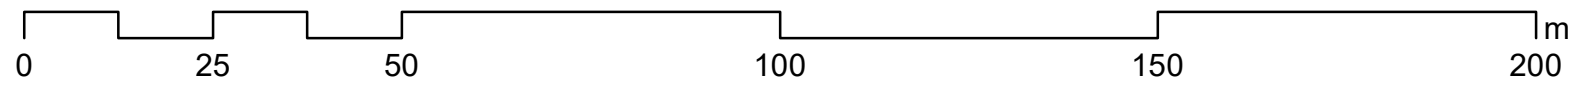

WYRYS ZE STUDIUM UWARUNKOWAŃ I KIERUNKÓW
ZAGOSPODAROWANIA PRZESTRZENNEGO MIASTA I GMINY KONIECPOL
przyjętego uchwałą Nr 185/XXIII/2000 Rady Miejskiej w Koniecpolu z dnia 22 listopada 2000 r.,
wraz ze zmianą przyjętą uchwałą Nr V/36/07 Rady Miejskiej w Koniecpolu z dnia 25 kwietnia 2007 r.

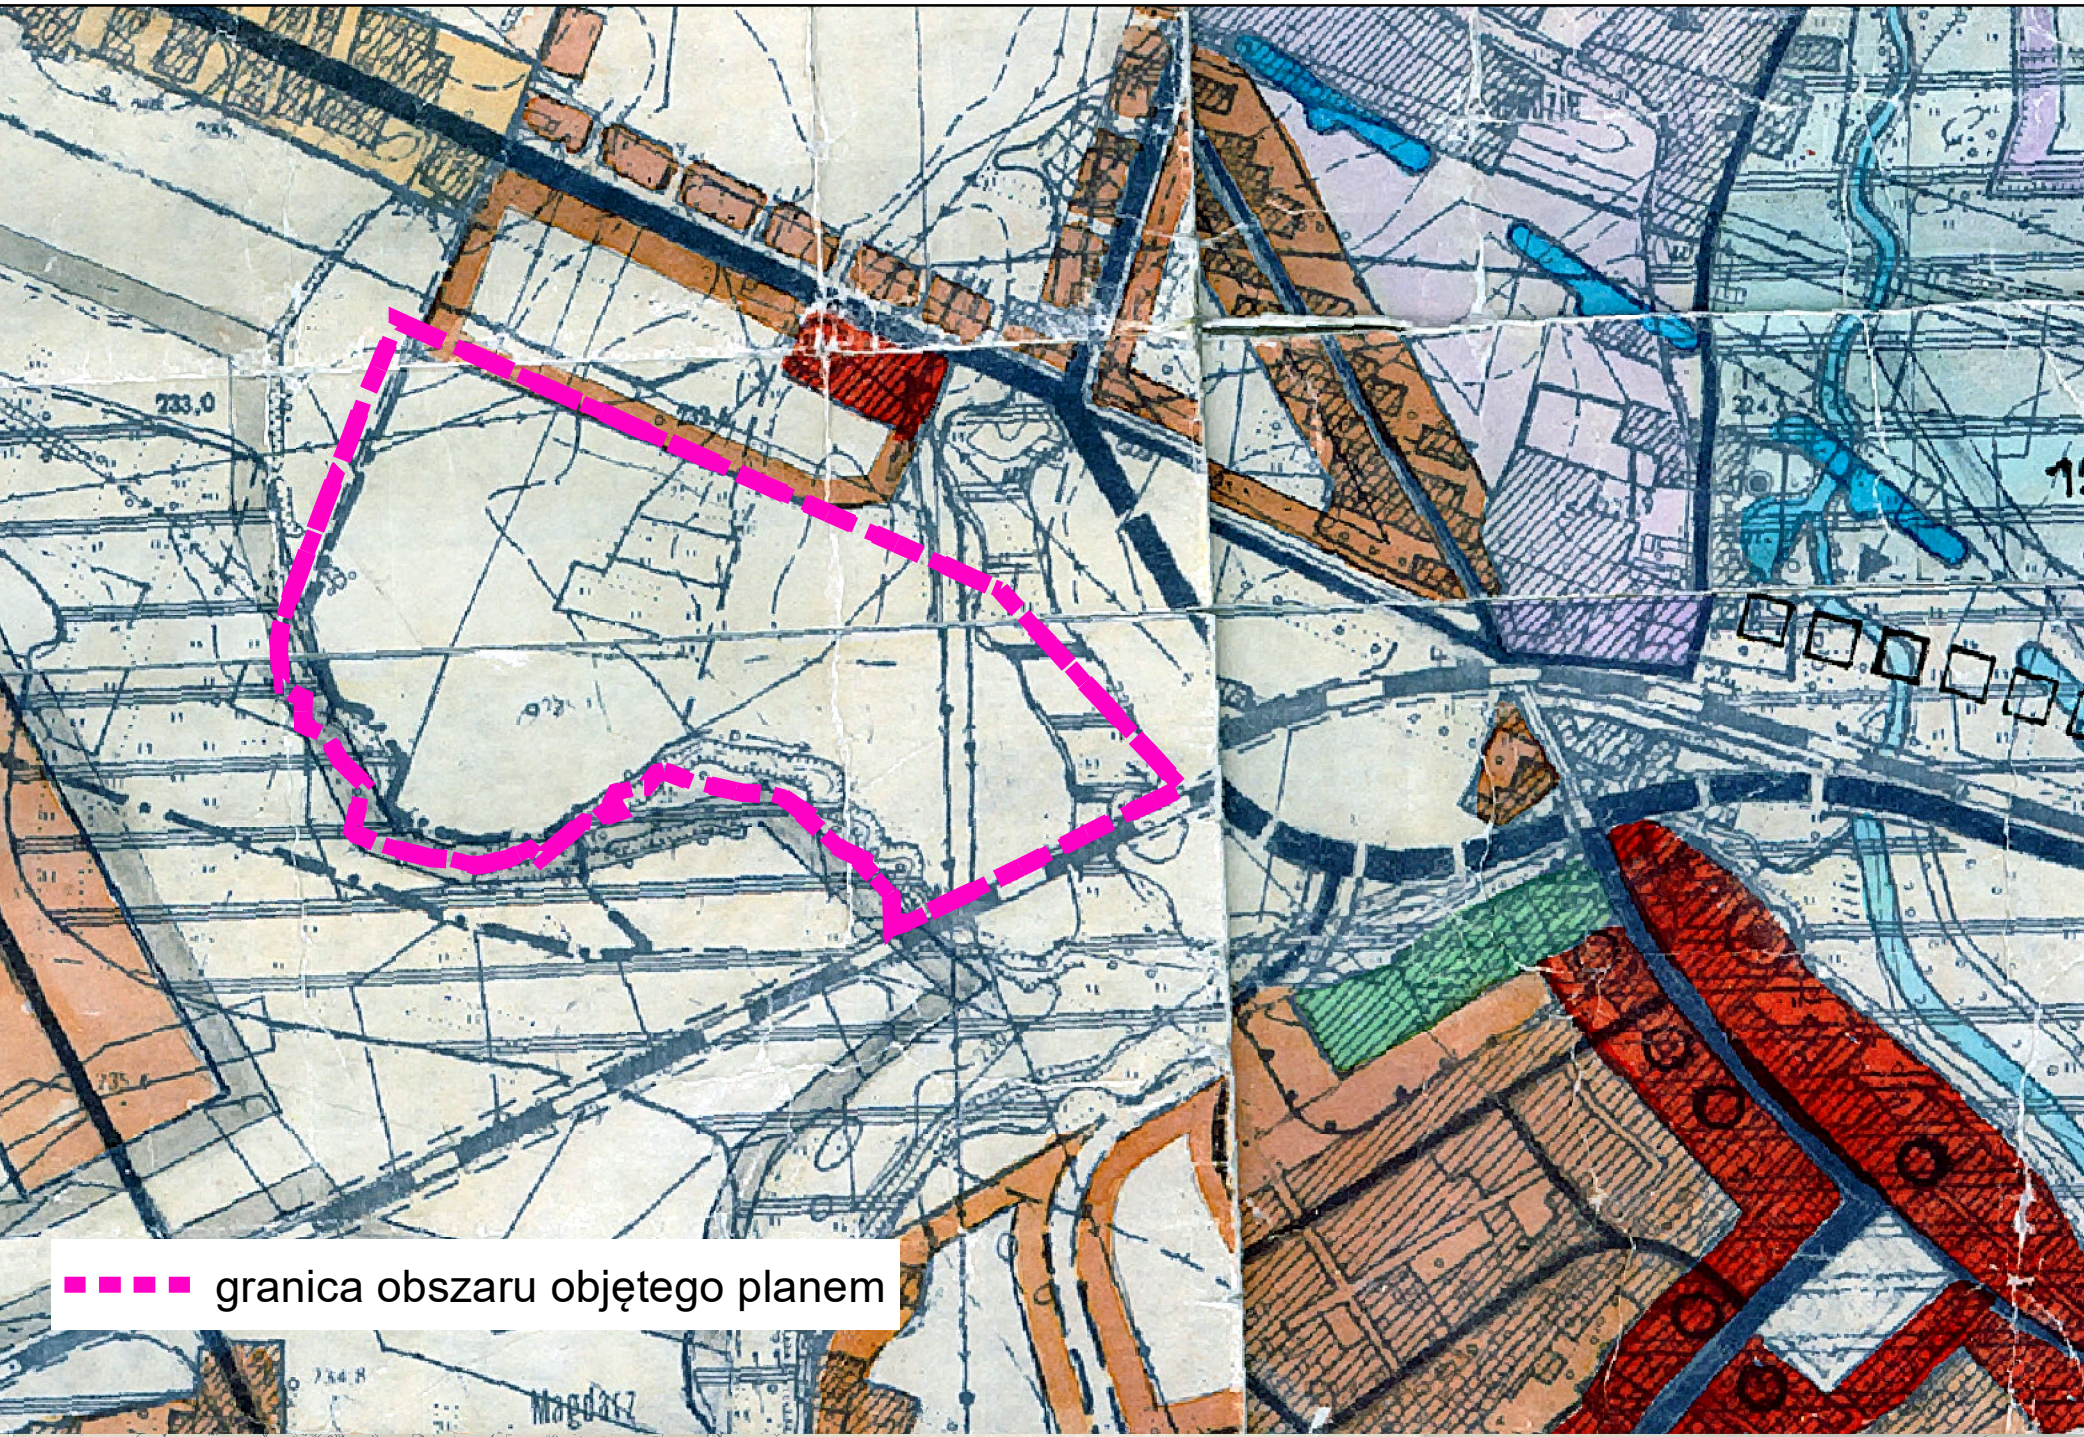

----- granica obszaru objętego planem

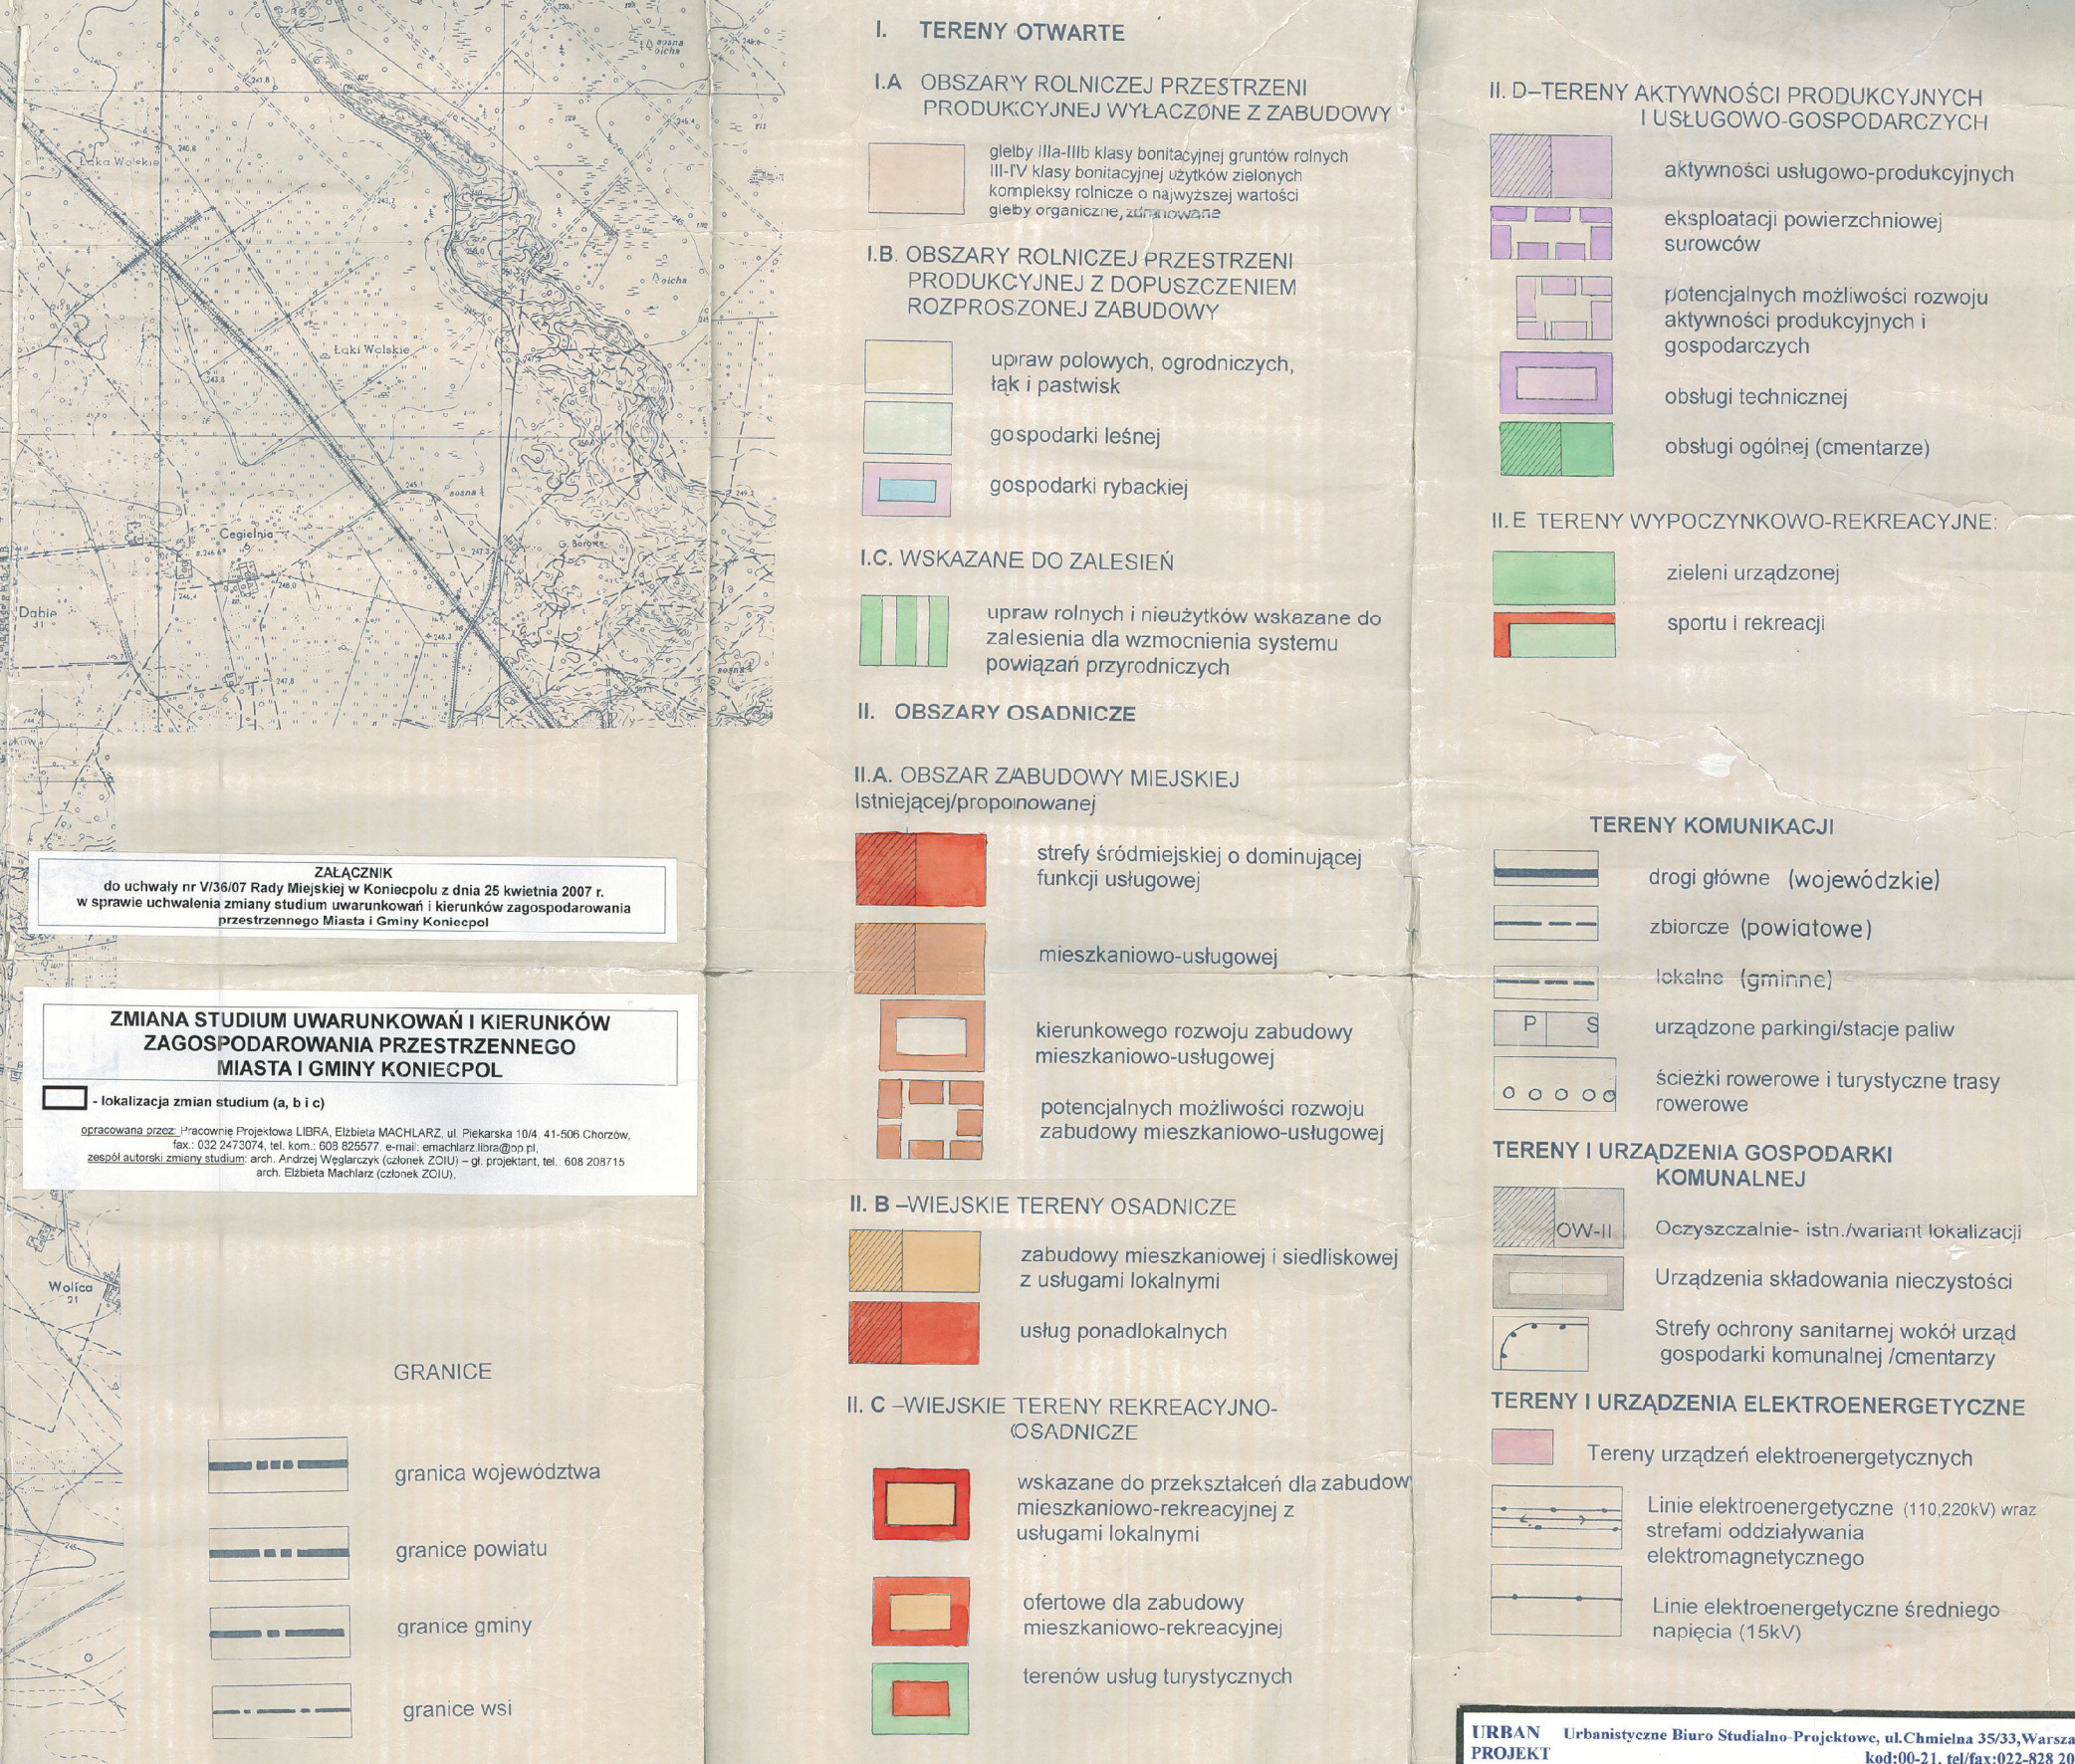

LEGENDA

- granica obszaru objętego miejscowym planem zagospodarowania przestrzennego
- linia rozgraniczająca tereny o różnym przeznaczeniu lub różnych zasadach zagospodarowania
- RN - teren rolnictwa z zakazem zabudowy
- granica stanowiska archeologicznego
- granica strefy ochrony stanowiska archeologicznego
- granica terenu zamkniętego
- strefa od obszaru kolejowego

Podkład:
Mapa Zasadnicza pozyskana z PODGIG w Częstochowie
Układ współrzędnych: PL-2000 str. 6
Układ wysokościowy: PL-EVRF2007-NH
Częstochowa 12.04.2024 r.
Nr Lic. GK.6642.1894.2024_2404_P

Załącznik Nr 2 do uchwały Nr XIII/85/2025
Rady Miejskiej w Koniecpolu
z dnia 15 maja 2025 r.

Rozstrzygnięcie o sposobie rozpatrzenia uwag do projektu planu miejscowego

Podczas przeprowadzonych konsultacji społecznych dotyczących projektu miejscowego planu zagospodarowania przestrzennego terenów rolnych położonych w rejonie ul. Mickiewicza w Koniecpolu – w wyznaczonym terminie od 3 lutego 2025 r. do 4 marca 2025 r. do projektu planu miejscowego nie wpłynęły żadne uwagi.

W związku z powyższym nie rozstrzyga się o sposobie ich rozpatrzenia.

Załącznik Nr 3 do uchwały Nr XIII/85/2025

Rady Miejskiej w Koniecpolu

z dnia 15 maja 2025 r.

Rozstrzygnięcie o sposobie realizacji, zapisanych w planie miejscowym, inwestycji z zakresu infrastruktury technicznej, które należą do zadań własnych gminy, oraz zasadach ich finansowania, zgodnie z przepisami o finansach publicznych

Inwestycje z zakresu infrastruktury technicznej, które należą do zadań własnych gminy będą finansowane z budżetu gminy, w tym ze środków pozyskiwanych z funduszy Unii Europejskiej, a także ze środków zewnętrznych.

Załącznik Nr 4 do uchwały Nr XIII/85/2025

Rady Miejskiej w Koniecpolu

z dnia 15 maja 2025 r.

Zalacznik4.gml

Dane przestrzenne, o których mowa w art. 67a ust. 3 i 5 ustawy z dnia 27 marca 2003 r. o planowaniu i zagospodarowaniu przestrzennym (t.j. Dz. U. z 2024 r. poz. 1130 z późn. zm) ujawnione zostaną po kliknięciu w ikonę.