



DZIENNIK URZĘDOWY WOJEWÓDZTWA ŚLĄSKIEGO

Katowice, dnia 7 lipca 2025 r.

Poz. 4308

UCHWAŁA NR 132/XVIII/2025 RADY MIEJSKIEJ WE WŁODOWICACH

z dnia 25 czerwca 2025 r.

w sprawie zaliczenia dróg do kategorii dróg gminnych oraz ustalenia ich przebiegu

Na podstawie art. 18 ust. 2 pkt 15, art. 40 ust. 1, art. 41 ust. 1 i art. 42 ustawy z dnia 8 marca 1990 roku o samorządzie gminnym (t.j. Dz. U. z 2024 r. poz. 1465, z późn. zm.) oraz art. 7 ust. 1, 2, 3 ustawy z dnia 21 marca 1985 roku o drogach publicznych (t.j. Dz. U. z 2024 r. poz. 320, z późn. zm.) po zasięgnięciu opinii Zarządu Powiatu Zawierciańskiego

Rada Miejska we Włodowicach uchwala, co następuje:

§ 1.1. Zalicza się do kategorii dróg gminnych drogi będące własnością Gminy Włodowice zgodnie z wykazem stanowiącym załącznik Nr 1 do niniejszej uchwały.

2. Ustala się przebieg dróg gminnych, określonych w ust. 1:

- a) ul. Boczna obręb Włodowice zgodnie z załącznikiem Nr 2 do niniejszej uchwały,
- b) ul. Dolna obręb Włodowice zgodnie z załącznikiem Nr 3 do niniejszej uchwały,
- c) ul. Różana obręb Włodowice zgodnie z załącznikiem Nr 4 do niniejszej uchwały,
- d) ul. Skowronkowa obręb Włodowice zgodnie z załącznikiem Nr 5 do niniejszej uchwały,
- e) ul. Miodowa obręb Włodowice zgodnie z załącznikiem Nr 6 do niniejszej uchwały,
- f) ul. Myszkowska obręb Włodowice zgodnie z załącznikiem Nr 7 do niniejszej uchwały,
- g) ul. Leszczynowa obręb Włodowice zgodnie z załącznikiem Nr 8 do niniejszej uchwały,

§ 2. Wykonanie uchwały powierza się Burmistrzowi Miasta i Gminy Włodowice.

§ 3. Uchwała wchodzi w życie po upływie 14 dni od dnia jej ogłoszenia w Dzienniku Urzędowym Województwa Śląskiego.

Przewodniczący Rady Miejskiej

Andrzej Jureczko

Załącznik Nr 1 do uchwały Nr 132/XVIII/2025
Rady Miejskiej we Włodowicach
z dnia 25 czerwca 2025 r.

Wykaz dróg zaliczonych do kategorii dróg gminnych Gminy Włodowice

Włodowice

Lp.	Miejscowość	Nazwa ulicy/numer geodezyjny	Odcinek
1	Włodowice	ul. Boczna/ D-831	cała
2	Włodowice	ul. Dolna/D-682	cała
3	Włodowice	ul. Różana/D-1629, D-1927	cała
4	Włodowice	ul. Skowronkowa/D-572	cała
5	Włodowice	ul. Miodowa/D-568/1, D-568/2,D-454/4	cała
6	Włodowice	ul. Myszkowska/ D-562, 372/3, 563/1	cała
7	Włodowice	ul. Leszczynowa/D-1632/1	cała


Załącznik Nr 2
do uchwały Nr 132/XVIII/2025
Rady Miejskiej we Włodowicach
z dnia 25 czerwca 2025r.



Obręb - Włodowice

Legenda : ■ przebieg drogi gminnej ul. Bocznej dz. nr 831
długość odcinka drogi – 950 mb
Skala : 1:5000


Załącznik Nr 3
do uchwały Nr 132/XVIII/2025
Rady Miejskiej we Włodowicach
z dnia 25 czerwca 2025r.

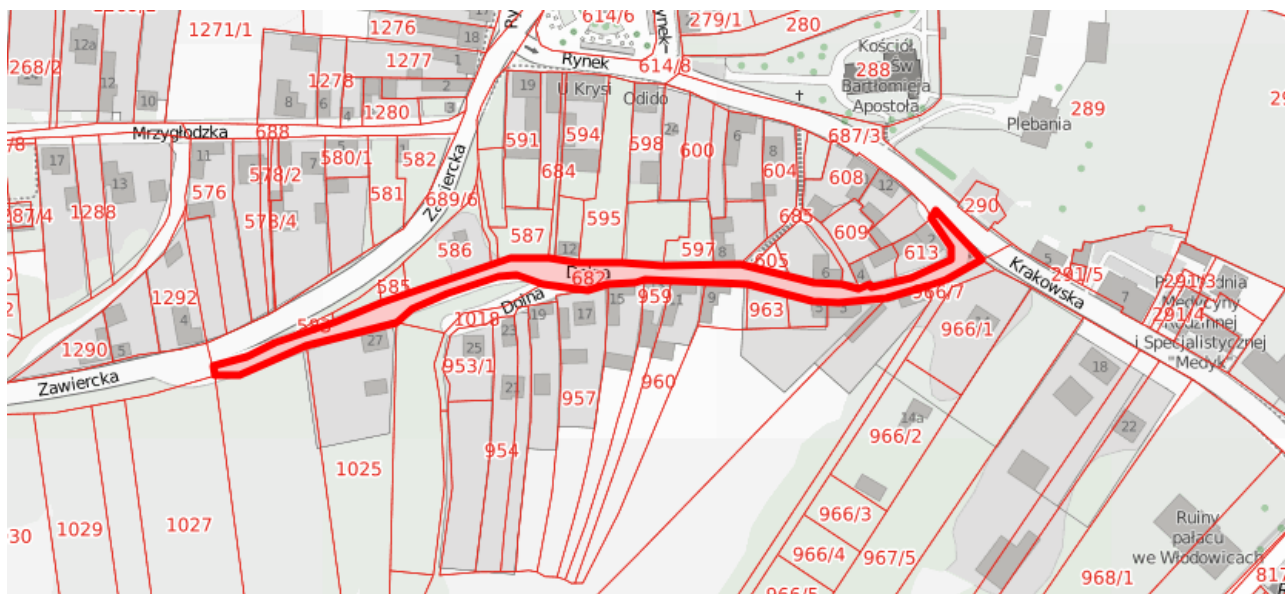

Obręb - Włodowice

Legenda : ■ przebieg drogi gminnej ul. Dolnej dz. nr 682
długość odcinka drogi - 426 mb
Skala 1:2000

Załącznik Nr 4
do uchwały Nr 132/XVIII/2025
Rady Miejskiej we Włodowicach
z dnia 25 czerwca 2025r.

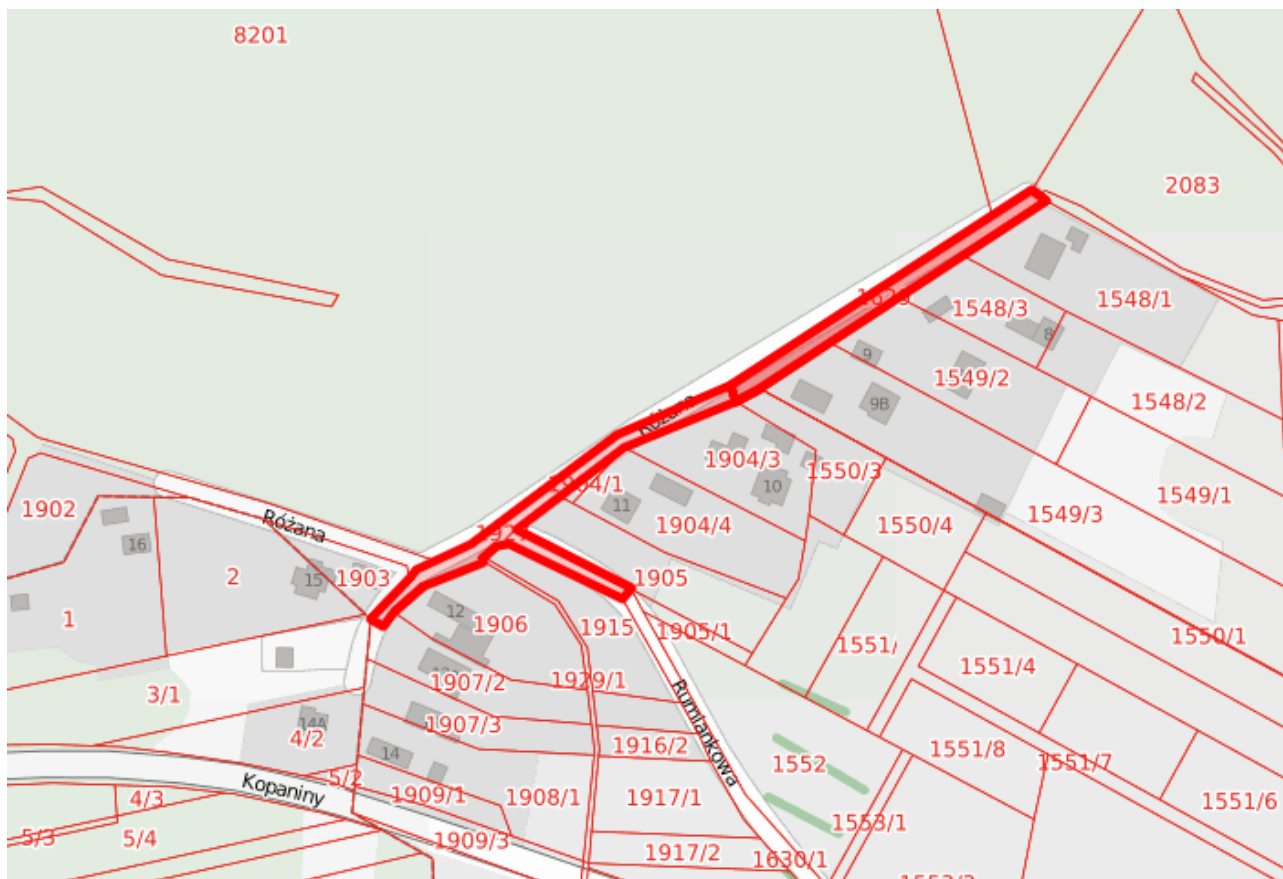

Obręb - Włodowice

Legenda : ■ przebieg drogi gminnej ul. Różanej dz. nr 1629, 1927
długość odcinka drogi - 350 mb
Skala 1:2000


Załącznik Nr 5
do uchwały Nr 132/XVIII/2025
Rady Miejskiej we Włodowicach
z dnia 25 czerwca 2025r.



Obreńb - Włodowice

Legenda :  przebieg drogi gminnej ul. Skowronkowej dz. nr 572,
długość odcinka drogi – 404 mb.
Skala 1 : 5000

Załącznik Nr 6
do uchwały Nr 132/XVIII/2025
Rady Miejskiej we Włodowicach
z dnia 25 czerwca 2025r.

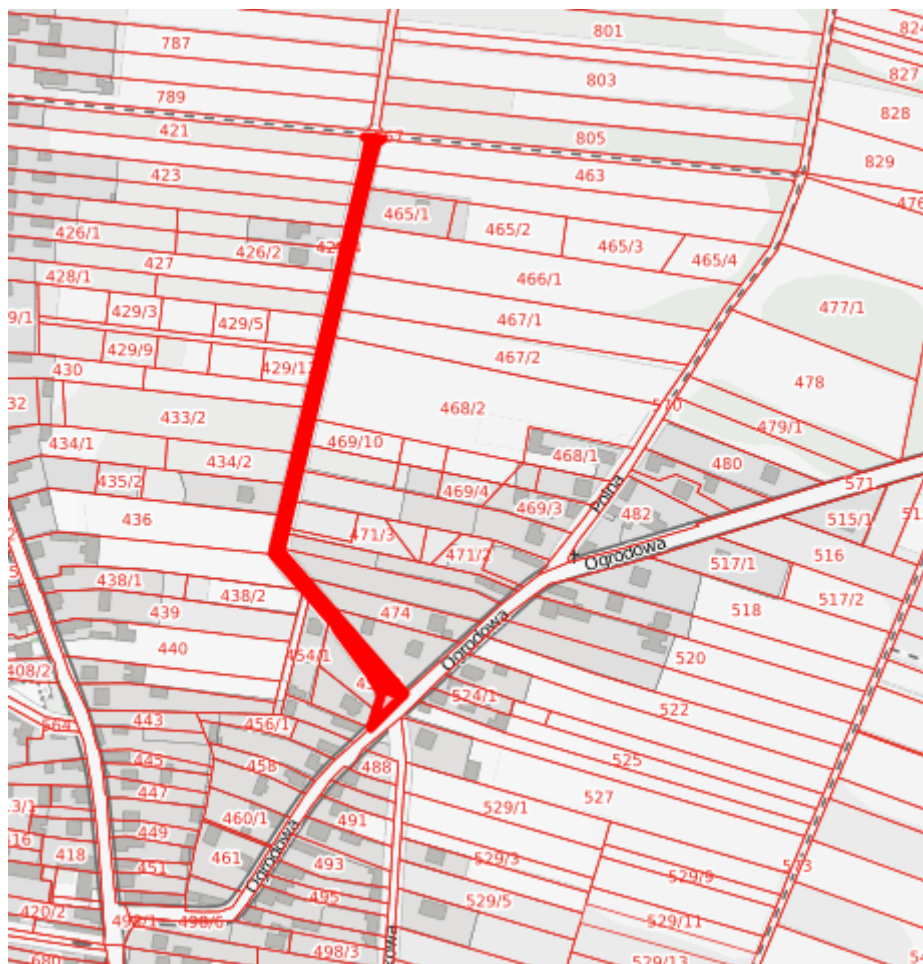

Obręb - Włodowice

Legenda : ■ przebieg drogi gminnej ul. Miodowej dz. nr 568/1, 568/2, 454/4
długość odcinka drogi - 464 mb
Skala 1:5000


Załącznik Nr 7
do uchwały Nr 132/XVIII/2025
Rady Miejskiej we Włodowicach
z dnia 25 czerwca 2025r.



Obręb - Włodowice

Legenda : ■ przebieg drogi gminnej ul. Myszkowskiej dz. nr 562, 372/3, 563/1
długość odcinka drogi - 390 mb
Skala 1:1000

Załącznik Nr 8
do uchwały Nr 132/XVIII/2025
Rady Miejskiej we Włodowicach
z dnia 25 czerwca 2025r.

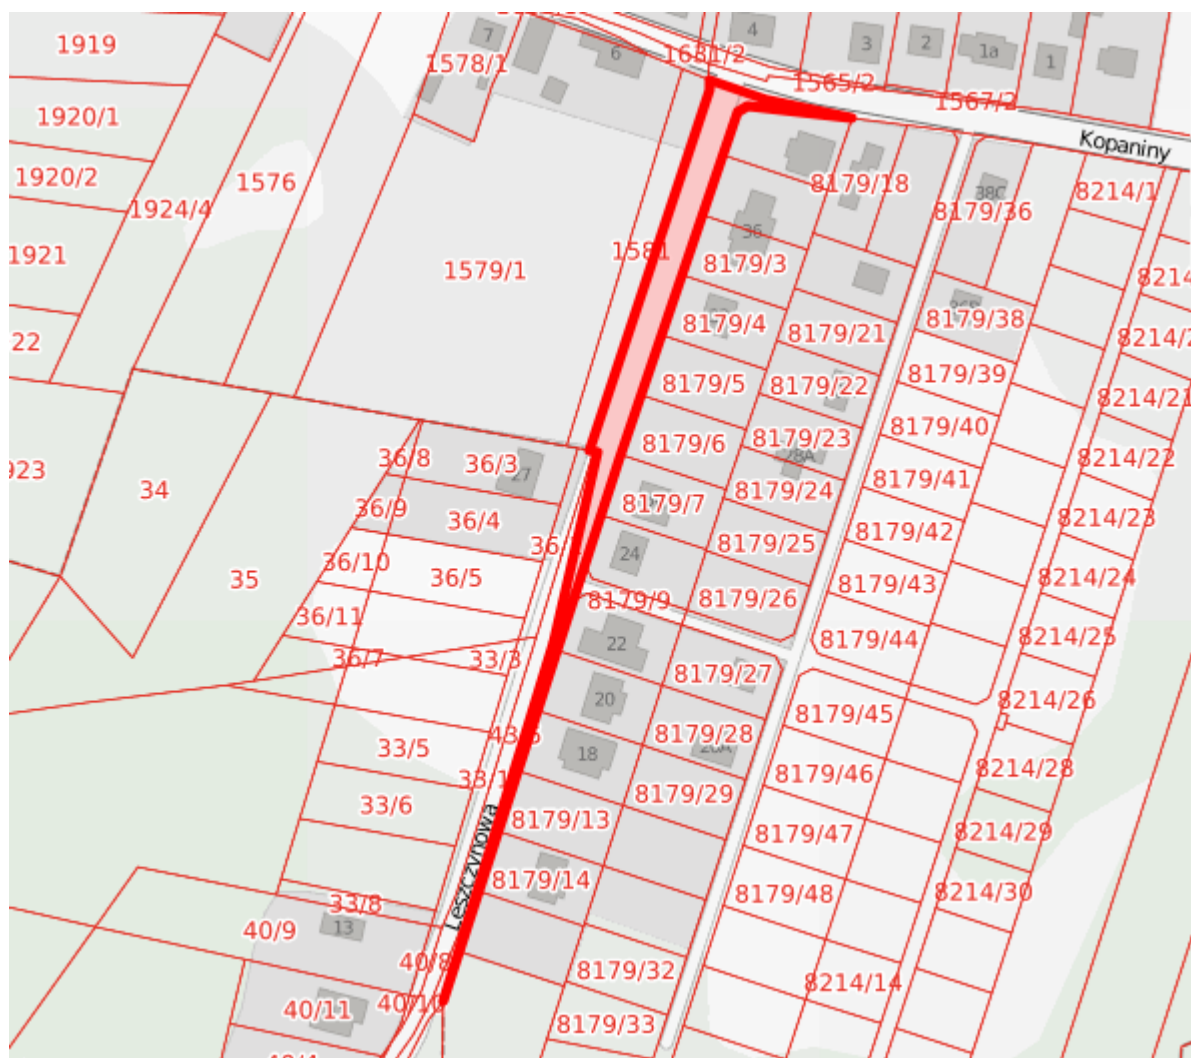

Obręb - Włodowice

Legenda : ■ przebieg drogi gminnej ul. Leszczynowej dz. nr 1632/1
długość odcinka drogi – 360 mb
Skala 1:2000