



DZIENNIK URZĘDOWY WOJEWÓDZTWA ŚLĄSKIEGO

Katowice, dnia 3 września 2025 r.

Poz. 5031

UCHWAŁA NR XIX/168/25 RADY GMINY BOBROWNIKI

z dnia 28 sierpnia 2025 r.

w sprawie zaliczenia dróg o znaczeniu lokalnym do kategorii dróg gminnych oraz określenia przebiegu tych dróg w sołectwie Bobrowniki

Na podstawie art. 7 ustawy z dnia 21 marca 1985 r. o drogach publicznych (t.j. Dz. U. 2025 poz. 889) i art. 18 ust. 2 pkt 15 ustawy z dnia 8 marca 1990 r. o samorządzie gminnym (t.j. Dz. U. 2025 poz. 1153), po zasięgnięciu opinii Zarządu Powiatu Będzińskiego,

Rada Gminy Bobrowniki uchwala, co następuje:

§ 1. Zalicza się do kategorii dróg gminnych publicznych drogę urządzoną na działce gruntu oznaczonej numerem ewidencyjnym 2999 obręb Bobrowniki, gmina Bobrowniki, na długości 277 mb, na szerokości 8 mb.

§ 2. Położenie i przebieg drogi, o której mowa w § 3, oznaczone są na mapie stanowiącej załącznik nr 1 do niniejszej uchwały.

§ 3. Zalicza się do kategorii dróg gminnych publicznych drogę urządzoną na działkach gruntu oznaczonych numerami ewidencyjnymi 1285/2, 1582, 1364/6, 1364/4 obręb Bobrowniki, gmina Bobrowniki, na długości 955 mb, na szerokości 12,95 mb na odcinku I oraz o szerokości zmiennej w zależności od punktu, w zakresie 13,95 mb-26 mb na odcinku II.

§ 4. Położenie i przebieg drogi, o której mowa w § 5, oznaczone są na mapach stanowiących załączniki nr 2 i 3 do niniejszej uchwały.

§ 5. Wykonanie uchwały powierza się Wójtowi Gminy Bobrowniki.


§ 6. Uchwała wchodzi w życie po upływie 14 dni od daty ogłoszenia w Dzienniku Urzędowym Województwa Śląskiego.

Przewodniczący Rady Gminy Bobrowniki

Remigiusz Rygoł


Położenie i przebieg drogi urządzonej na działce nr 2999 obręb Bobrowniki ul. Czapli

Legenda:  położenie i przebieg drogi

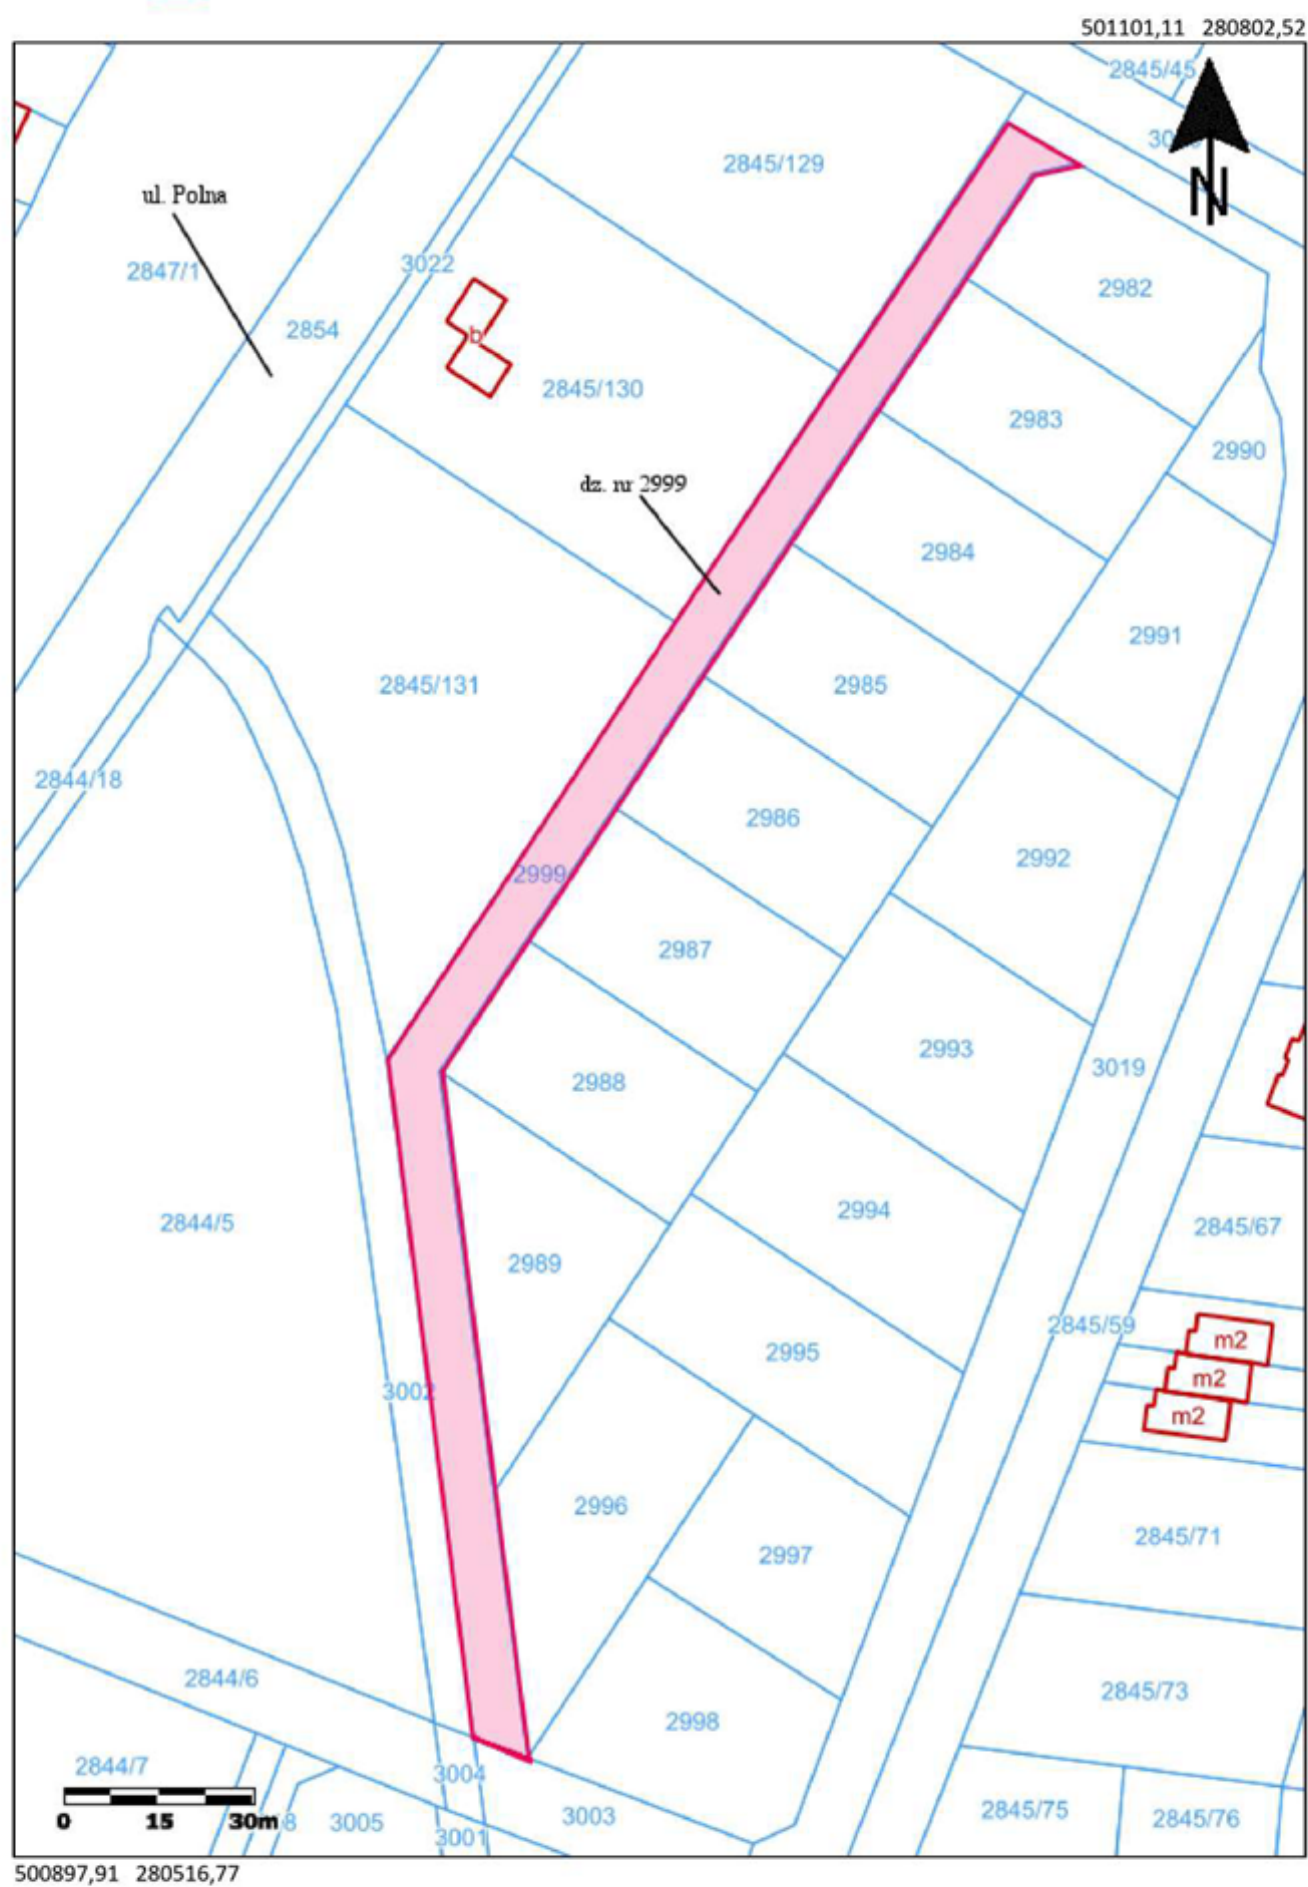

Załącznik nr 2 do uchwały nr XIX/168/25
Rady Gminy Bobrowniki
z dnia 28 sierpnia 2025 r.

Położenie i przebieg drogi urządzonej na działkach nr 1582, 1364/6, 1364/4 obręb Bobrowniki ul. Szybowa odc. I

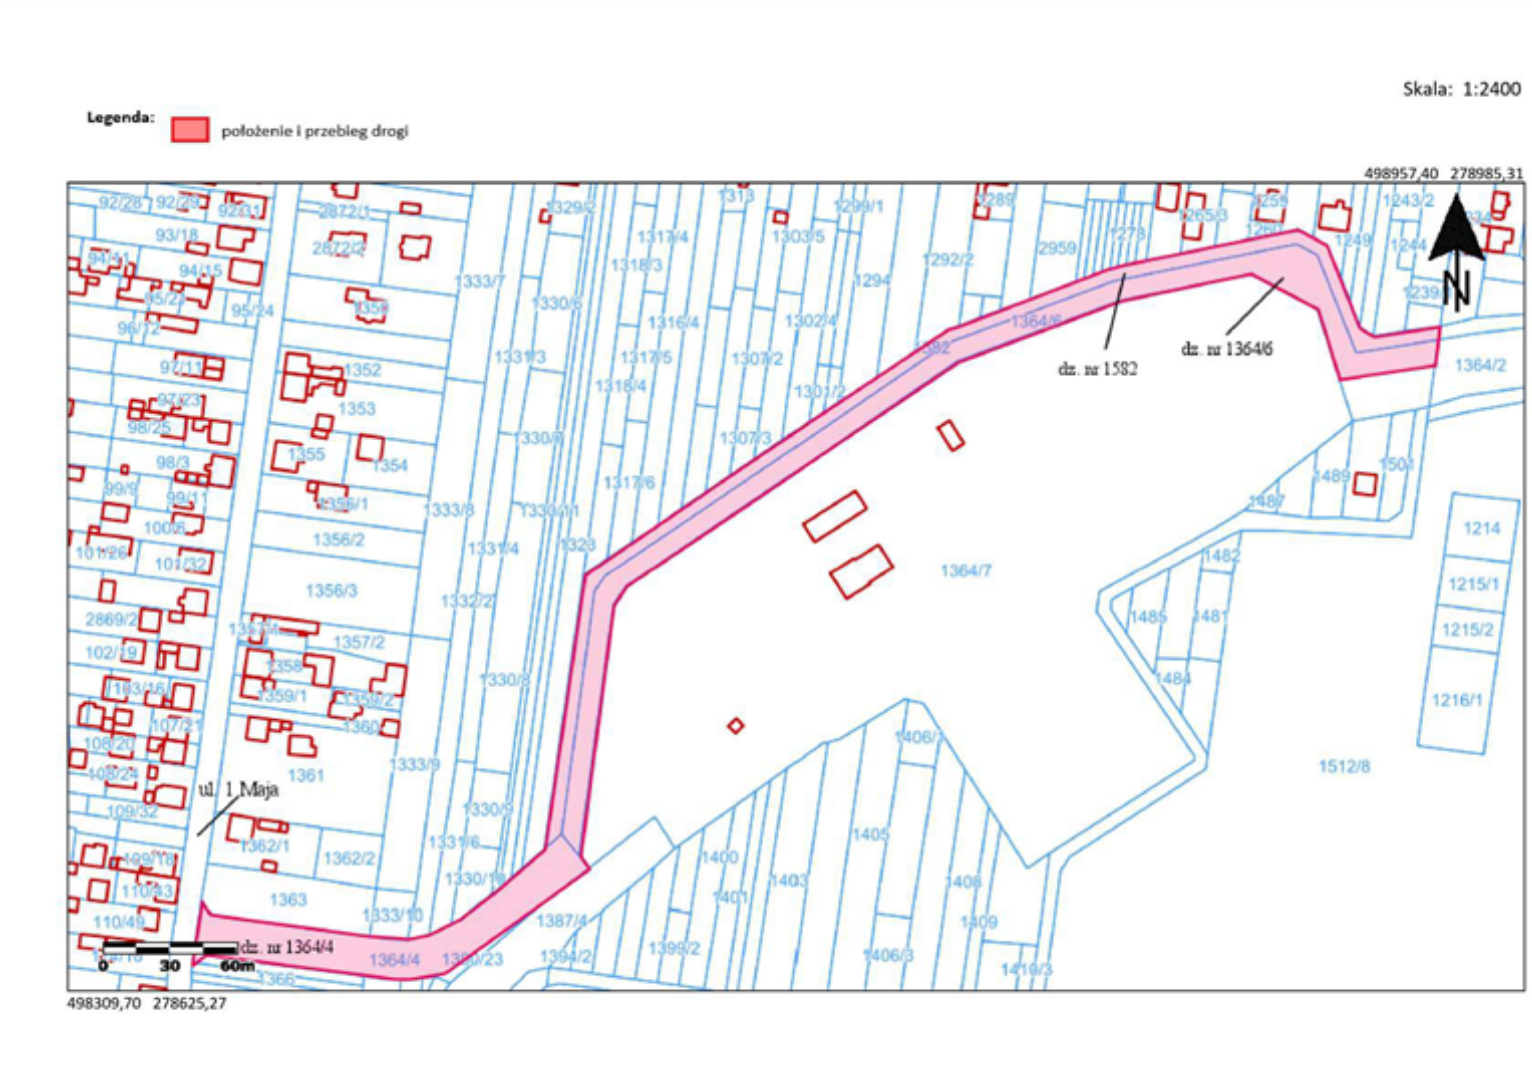

Załącznik nr 3 do uchwały nr XIX/168/25
Rady Gminy Bobrowniki
z dnia 28 sierpnia 2025 r.

Położenie i przebieg drogi urządzonej na działce nr 1285/2 obręb Bobrowniki ul. Szybowa odc. II

