



DZIENNIK URZĘDOWY WOJEWÓDZTWA ŚLĄSKIEGO

Katowice, dnia 15 grudnia 2025 r.

Poz. 7637

UCHWAŁA NR XIX/150/2025 RADY GMINY PSARY

z dnia 27 listopada 2025 r.

**w sprawie zaliczenia dróg na terenie Gminy Psary w sołectwach Psary, Preczów, Gródków,
Góra Siewierska, Strzyżowice do kategorii dróg gminnych
oraz ustalenia przebiegu tych dróg**

Na podstawie art. 18 ust. 2 pkt. 15, art. 40 ust. 1, art. 42 ustawy z dnia 8 marca 1990 r. o samorządzie gminnym (t.j. Dz. U. z 2025 r. poz. 1153), art. 7 ust. 2 ustawy z dnia 21 marca 1985 r. o drogach publicznych (t.j. Dz. U. z 2025 r. poz. 889), po zasięgnięciu opinii Zarządu Powiatu Będzińskiego oraz po przeprowadzeniu konsultacji społecznych

Rada Gminy uchwała:

§ 1. 1. Zaliczyć do kategorii dróg gminnych, drogi wyszczególnione w załączniku nr 1 do niniejszej uchwały.

2. Ustalić przebiegi dróg, o których mowa w ust. 1 zgodnie z załącznikami nr 2, nr 3, nr 4, nr 5, nr 6, nr 7, nr 8, nr 9, nr 10, nr 11, nr 12, nr 13, nr 14, nr 15, nr 16, nr 17, nr 18, nr 19 do niniejszej uchwały.

§ 2. Wykonanie uchwały powierza się Wójtowi Gminy Psary.

§ 3. Uchwała wchodzi w życie po upływie 14 dni od dnia jej ogłoszenia w Dzienniku Urzędowym Województwa Śląskiego.

Przewodniczący Rady Gminy Psary

Jacenty Kubica

Załącznik Nr 1 do uchwały Nr XIX/150/2025

Rady Gminy Psary

z dnia 27 listopada 2025 r.

Wykaz dróg						
L.p.	Nazwa ulicy	Miejscowość	Nr działki	Długość drogi [m]	Przebieg drogi	Właściciel
1.	ul. Kasztanowa	Psary	1040; 938/7; 937/4; 935/2; 932/11; 932/9; 931/3; 930/3; 790/3; 927/4; 926/5; 925/4; 924/5; 782/4; 920/3; 919/3; 918/2; 777/2; 776/2; 775/5; 773/5; 911/5; 770/2; 909/2; 768/2; 2565/3; 901/2; 760/2; 759/4; 758/4; 896/5; 754/6; 892/2; 891/5; 890/4; 750/4; 888/4; 749/5; 748/2; 886/5; 885/16; 885/15; 744/2; 884/5; 884/7; 743/4; 882/2; 881/2; 880/4; 2620/1; 877/5; 876/5; 875/9; 874/2; 873/2; 872/2; 871/2; 730/2; 868/2; 725/3; 724/4; 723/2; 862/2; 861/2; 720/4; 719/11; 2585/1; 857/4; 716/2; 715/2; 713/2; 712/2; 710/2; 709/2; 708/2; 847/2; 706/2; 705/7; 705/5; 704/2; 703/2; 702/2; 2563/1; 699/2; 698/3; 938/37; 837/5; 938/35; 834/5; 938/33 - obręb Psary.	ok. 1 020	Od ul. Szkolnej w Psarach do ul. Belnej w Strzyżowicach.	Gmina Psary
2.	ul. Graniczna	Psary	155; 686 – obręb Psary.	ok. 1 450	Od ul. Brzeziny w Wojkowicach do ul. Zwycięstwa w Psarach.	Gmina Psary
3.	ul. Malinowicka	Psary	2367/27; 2367/34; 2367/30 – obręb Psary.	ok. 199	Od ul. Malinowickiej (DP 4719S) w Psarach do działki nr 2367/52 obręb Psary.	Gmina Psary
4.	ul. Grabowa	Psary	389/2; 480/1; 679; 382/1; 478/1; 379/2; 377/1; 469/1; 430/1; 468/1; 467/1; 429/1; 464/2; 463/6; 428/1; 463/4; 427/1; 461/2; 424/5; 455/1; 456/1; 457/2; 458/1; 459/1; 460/2 – obręb Psary.	ok. 200	Od ul. Łącznej w Psarach do działek nr: 455/2, 456/2, 457/3 obręb Psary.	Gmina Psary
5.	ul. Polna	Psary	1517 obręb Psary.	ok. 850	Od ul. Łącznej w Psarach do działki nr 2359 obręb Psary.	Gmina Psary
6.	ul. Polna	Preczów	48 obręb Preczów.	ok. 156	Od ul. Polnej w Preczowie	Gmina


					(DP 4718S) do ul. Ratanice Dąbrowa Górnica.	Psary
7.	ul. Wiejska	Preczów	533/1 obręb Preczów.	ok. 173	Od ul. Sosnowej w Preczowie (DP 4718S) do działki nr 538/5 obręb Preczów.	Gmina Psary
8.	ul. Górna	Preczów	536; 473/1; 473/2 – obręb Preczów.	ok. 238	Od ul. Polnej w Preczowie (DP 4718S) do działki 480 obręb Preczów	Gmina Psary
9.	ul. Zielona	Preczów	938 obręb Preczów.	ok. 345	Od ul. Dębowej w Preczowie do działki nr 831 obręb Preczów	Gmina Psary
10.	ul. Jaworowa	Preczów	939; 942; 998/1; 997/1; 816/4; 814/6; 812/1; 904/2; 903/2; 811/1; 810/1; 809/1; 808/3; 1003/1; 963/5; 805/1; 804/2; 802/7; 802/5; 801/4 – obręb Preczów.	ok. 425	Od ul. Zielonej w Preczowie do ul. Dębowej w Preczowie	Gmina Psary
11.	ul. Południowa	Gródków	1013 obręb Gródków.	ok. 492	Od ul. Grodzieckiej w Gródkowie do DW 913.	Gmina Psary
12.	ul. Kwiatowa	Gródków	522 obręb Gródków.	ok. 211	Od ul. Strzyżowickiej w Będzinie do ul. Górnej w Gródkowie.	Gmina Psary
13.	ul. Spokojna	Gródków	1006; 562/5; 561/7; 561/5; 560/17; 560/15; 150/14; 560/13; 559/4; 556/1; 554/1; 248; 249/1; 265/2; 168/17; 1004/1; 541/1; 532/1; 1005/1 – obręb Gródków.	ok. 418	Od DW 913 do działki nr 168/18 obręb Gródków.	Gmina Psary
14.	ul. Wschodnia	Gródków	1011; 1045/13; 736/5 – obręb Gródków.	ok. 370	Od ul. Leśnej w Gródkowie do działki nr 1046/5 obręb Gródków.	Gmina Psary
15.	ul. Kochanowskiego	Góra Siewierska	253/1; 73/9 – obręb Góra Siewierska.	ok. 465	Od ul. Kościuszki w Górze Siewierskiej do działki nr 474 obręb Strzyżowice.	Gmina Psary
16.	ul. Cicha	Strzyżowice	1982; 1989/1; 1983/1; 2002/2; 2005/9; 2005/10 – obręb Strzyżowice.	ok. 177	Od DW 913 do działki nr 2009 obręb Strzyżowice.	Gmina Psary
17.	ul. Szosowa	Strzyżowice	607; 610/2 – obręb Strzyżowice.	ok. 142	Od DW 913 do działki nr 601/1 obręb Strzyżowice.	Gmina Psary
18.	ul. Parkowa	Strzyżowice	895; 894/3; 896/1; 909/1; 910/7; 910/5 – obręb Strzyżowice.	ok. 100	Od działki nr 891/5 obręb Strzyżowice do działki nr 894/1 obręb Strzyżowice	Gmina Psary

**Załącznik mapowy z przebiegiem
drogi ul. Kasztanowej w Psarach**

Załącznik Nr 2 do uchwały Nr XIX/150/2025

Rady Gminy Psary

z dnia 27 listopada 2025 r.

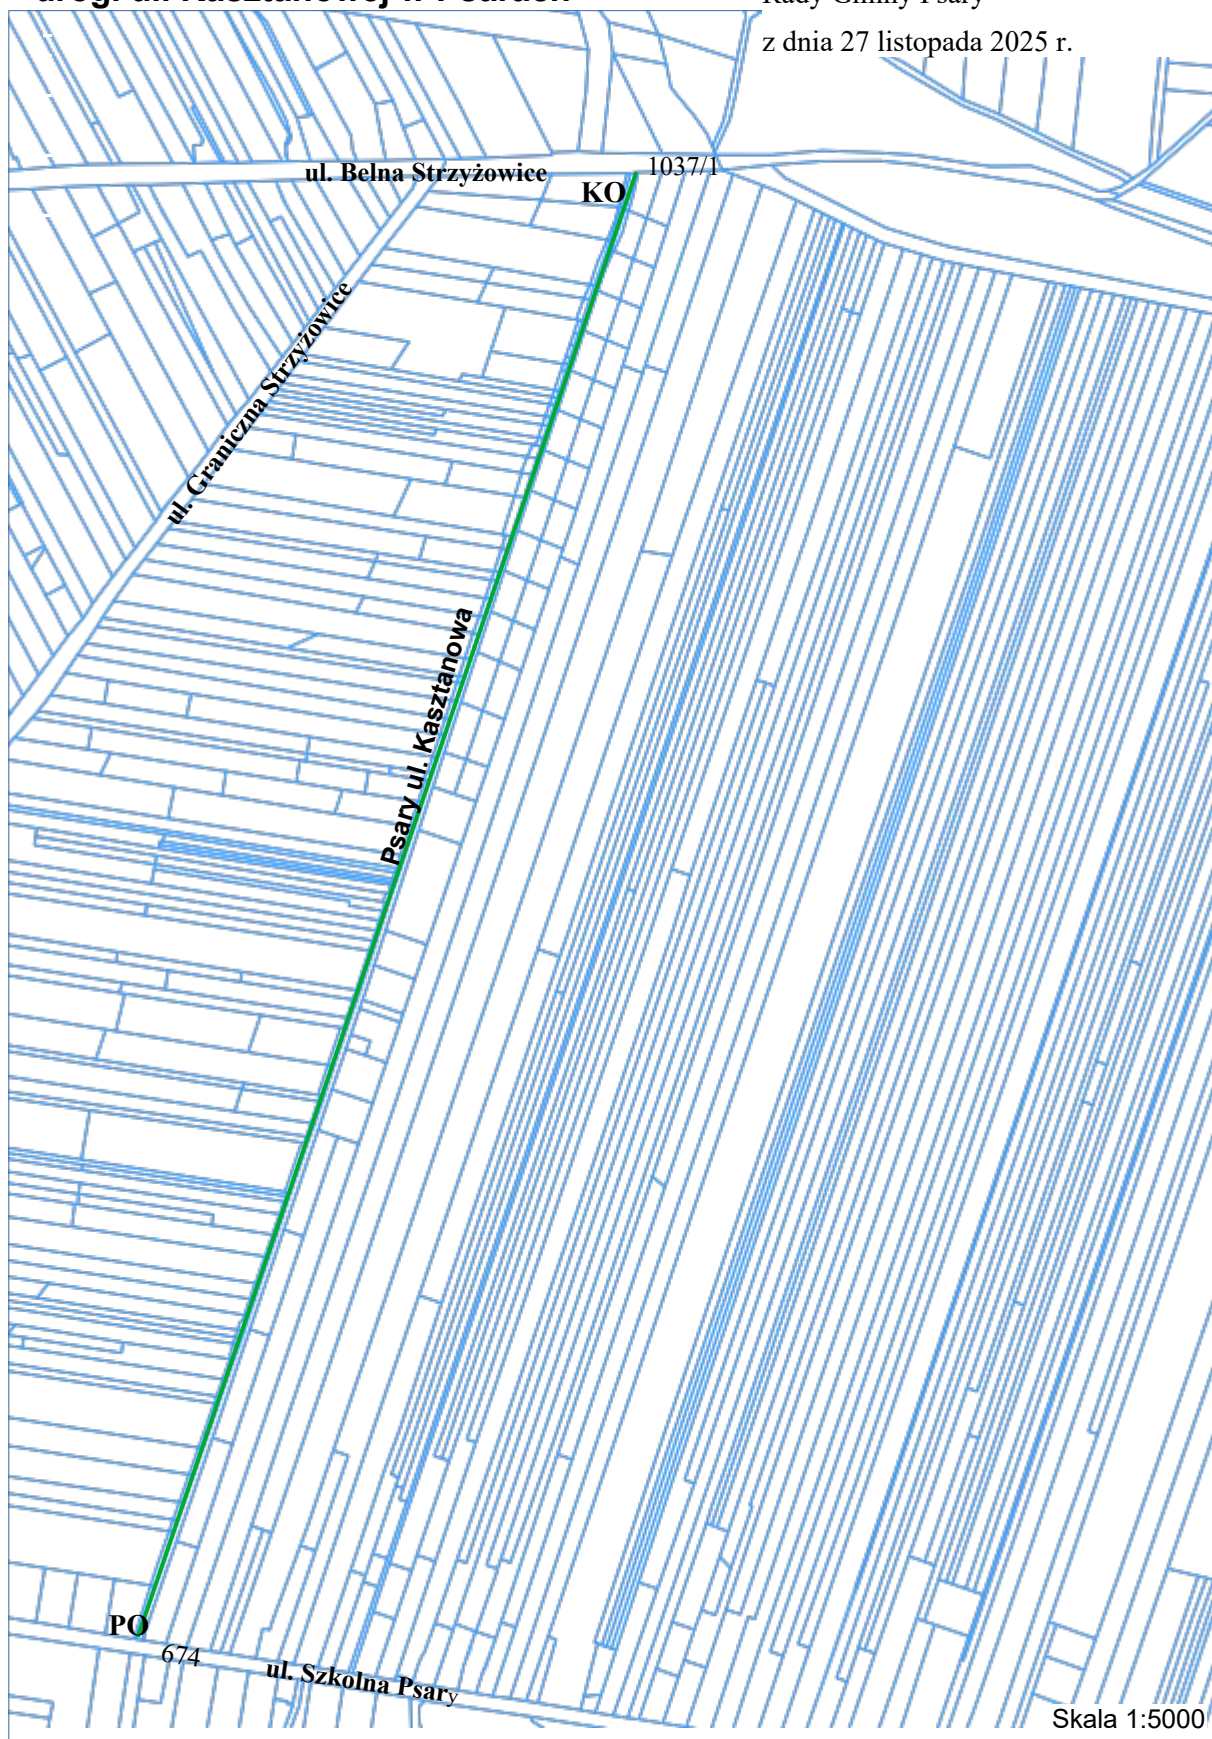**LEGENDA**

— - Psary ul. Kasztanowa

PO - początek odcinka drogi

KO - koniec odcinka drogi

Załącznik mapowy z przebiegiem drogi ul. Granicznej w Psarach

Załącznik Nr 3 do uchwały Nr XIX/150/2025
Rady Gminy Psary
z dnia 27 listopada 2025 r.




LEGENDA
— - Psary ul. Graniczna
PO - początek odcinka drogi
KO - koniec odcinka drogi

Załącznik mapowy z przebiegiem drogi ul. Malinowickiej w Psarach

Załącznik Nr 4 do uchwały Nr XIX/150/2025

Rady Gminy Psary

z dnia 27 listopada 2025 r.

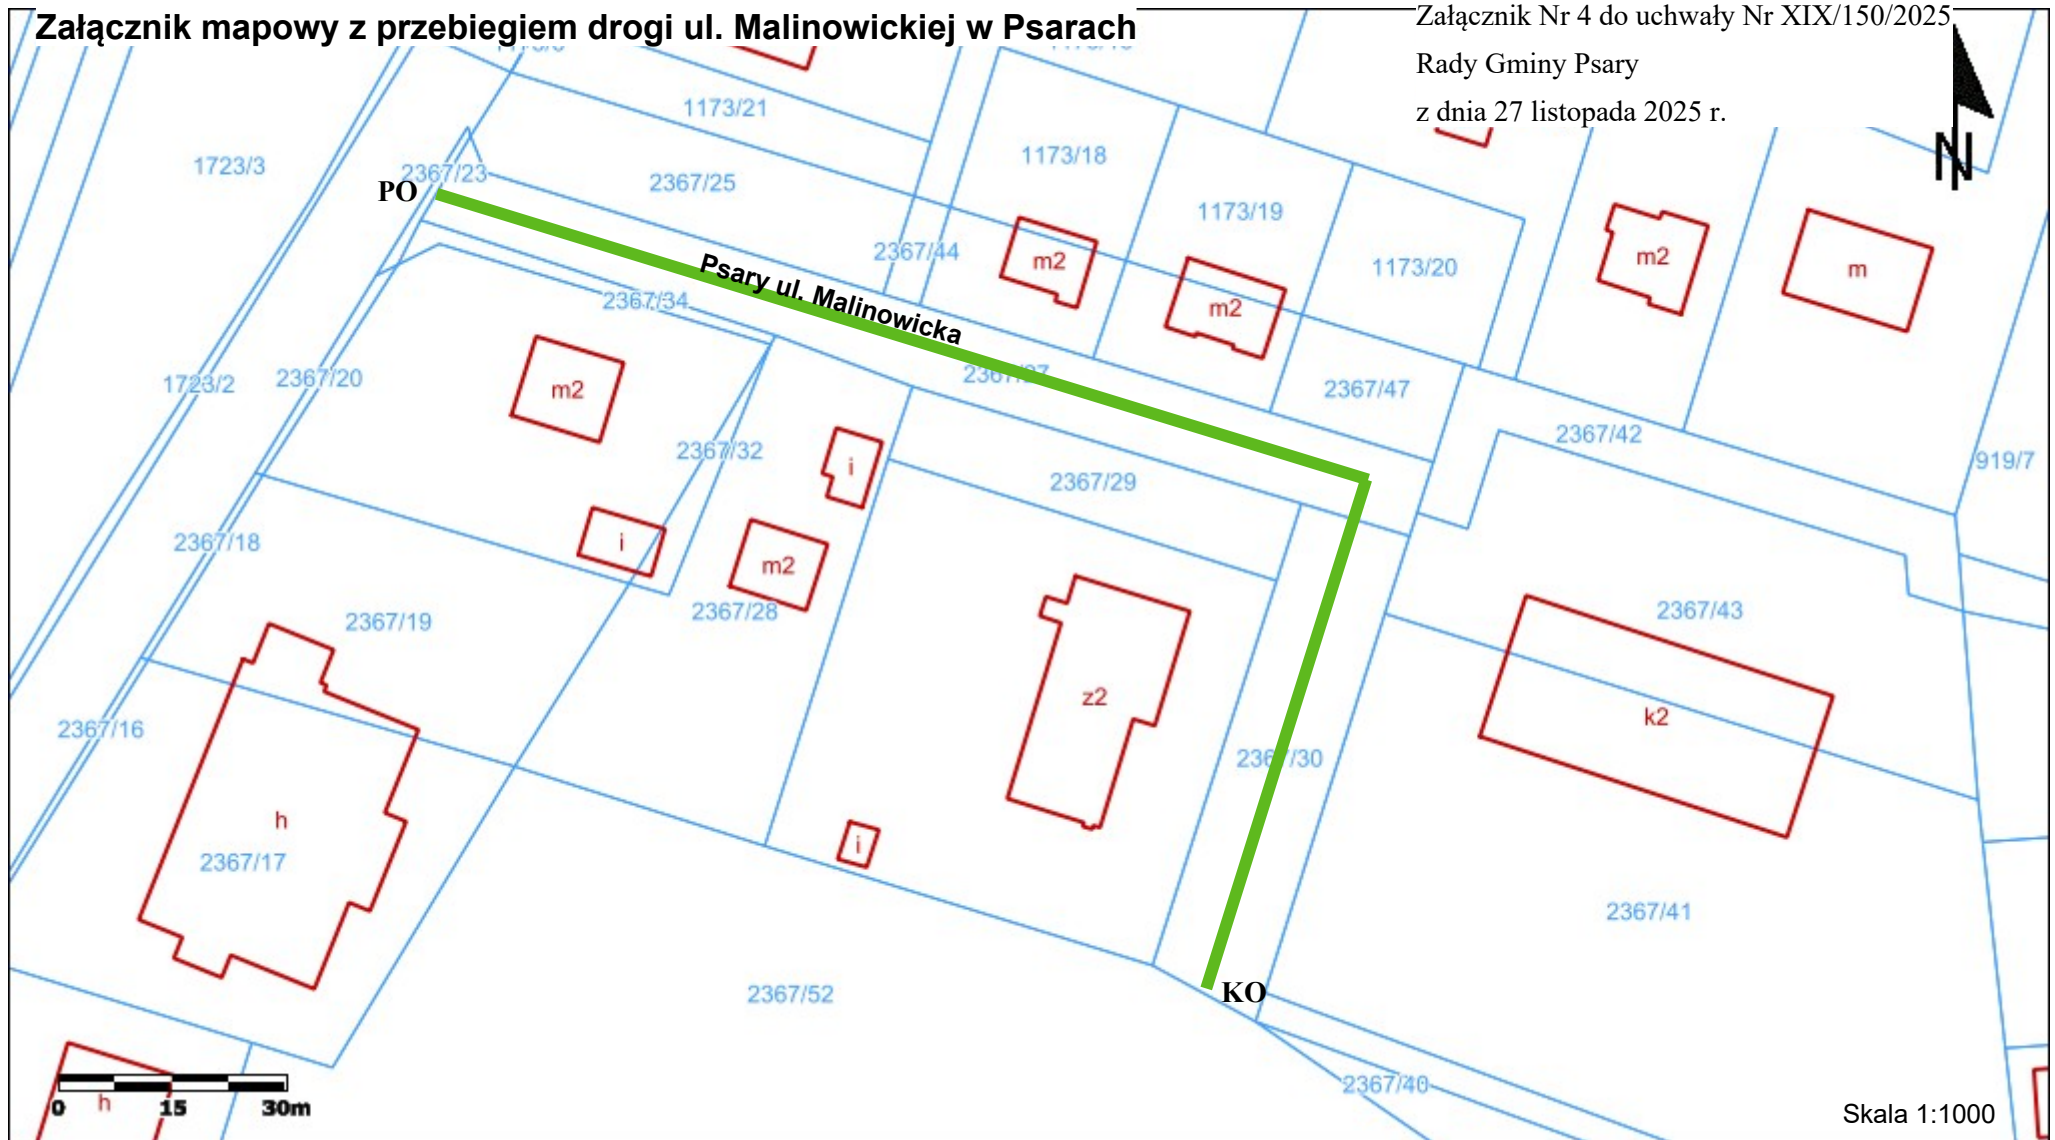

Skala 1:1000

LEGENDA

— - Psary ul. Malinowicka

PO - początek odcinka drogi

KO - koniec odcinka drogi

Załącznik mapowy z przebiegiem drogi ul. Grabowej w Psarach

Załącznik Nr 5 do uchwały Nr XIX/150/2025

Rady Gminy Psary

z dnia 27 listopada 2025 r.

**LEGENDA**


- - Psary ul. Grabowa
- PO - początek odcinka drogi
- KO - koniec odcinka drogi

Załącznik mapowy z przebiegiem drogi ul. Polnej w Psarach

Załącznik Nr 6 do uchwały Nr XIX/150/2025

Rady Gminy Psary

z dnia 27 listopada 2025 r.

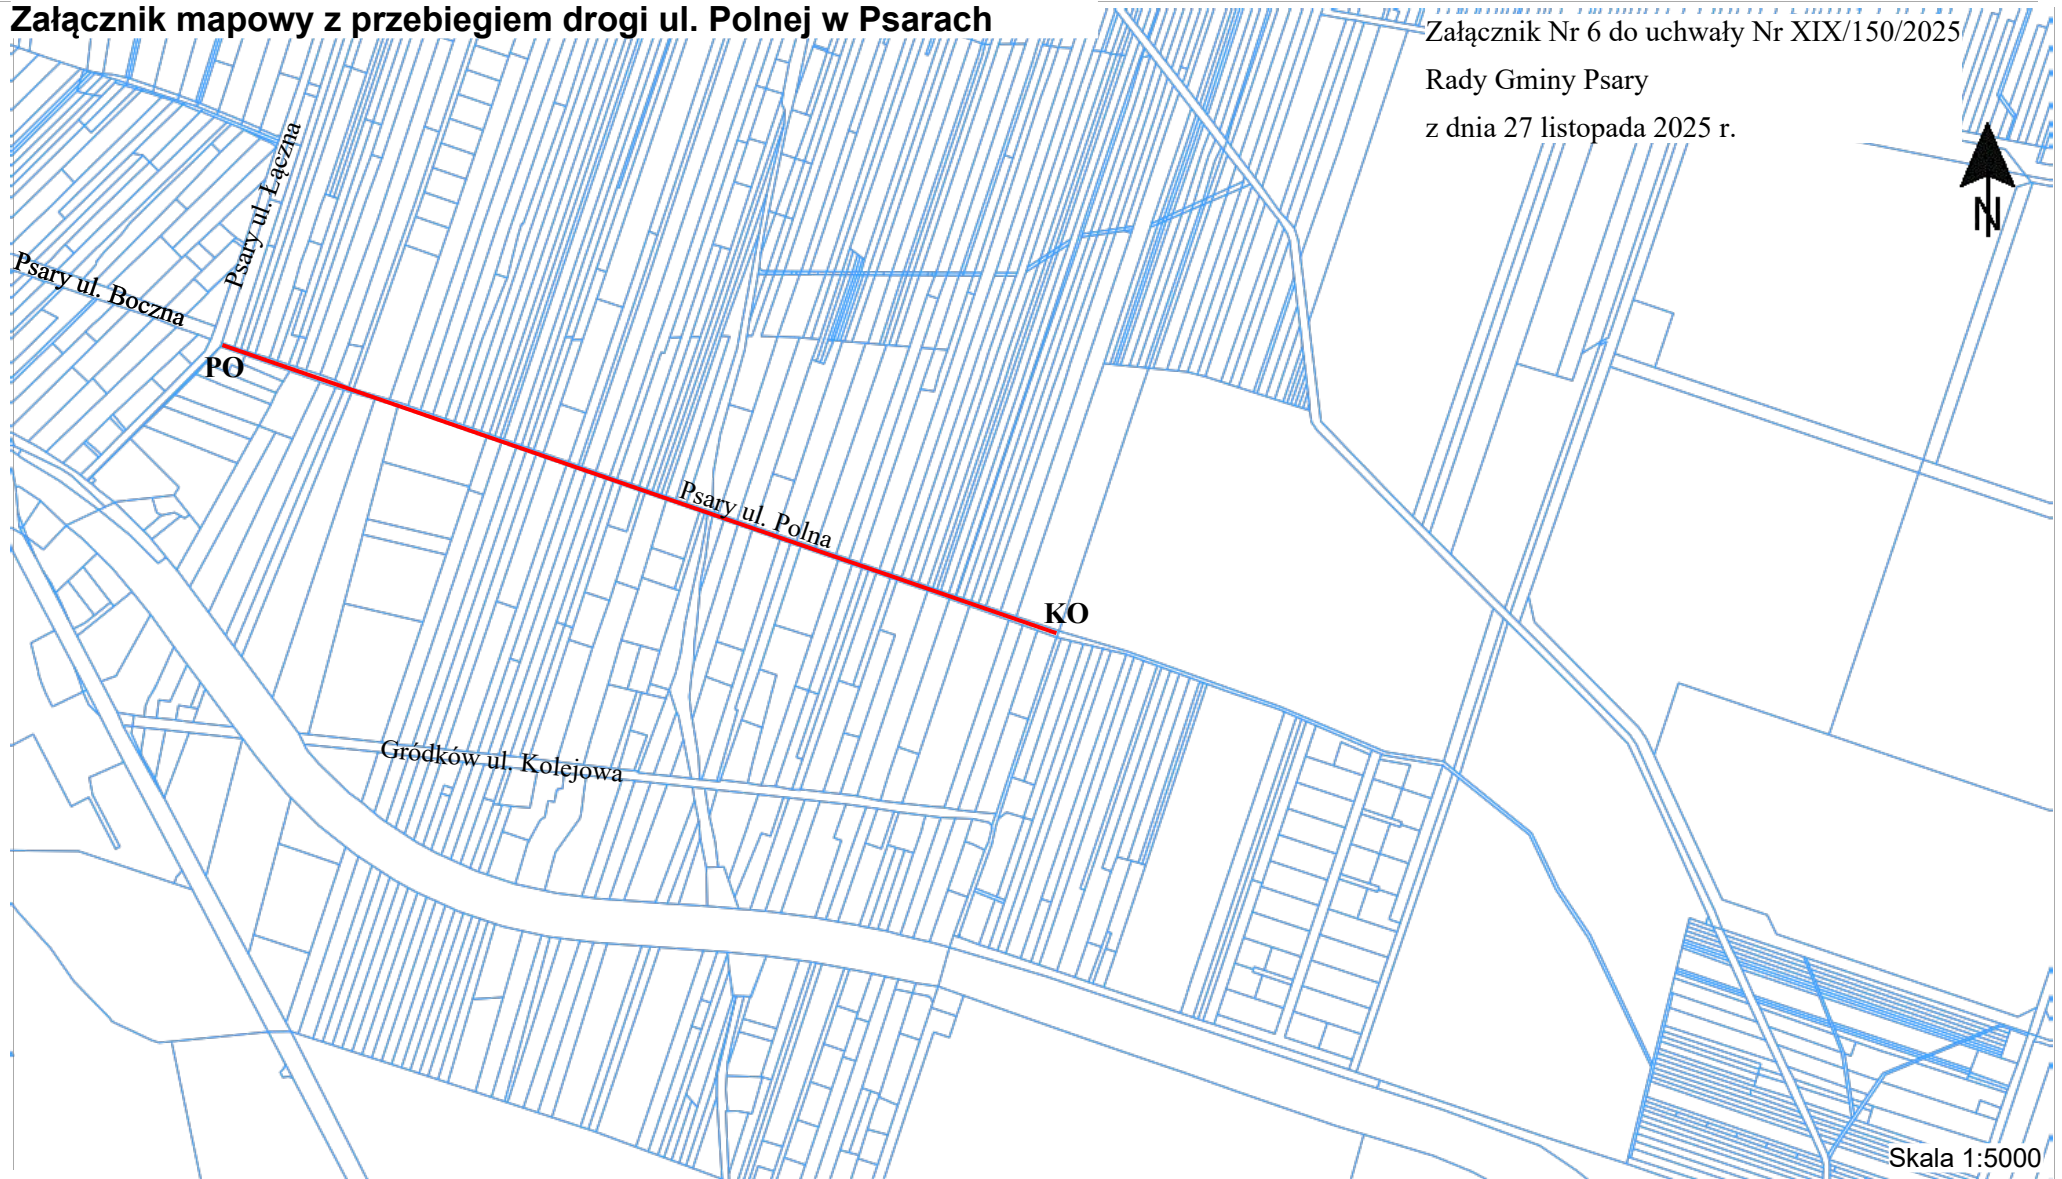**LEGENDA**


- - Psary ul. Polna
- PO - początek odcinka drogi
- KO - koniec odcinka drogi

Załącznik mapowy z przebiegiem drogi ul. Polnej w Preczowie

Załącznik Nr 7 do uchwały Nr XIX/150/2025

Rady Gminy Psary

z dnia 27 listopada 2025 r.

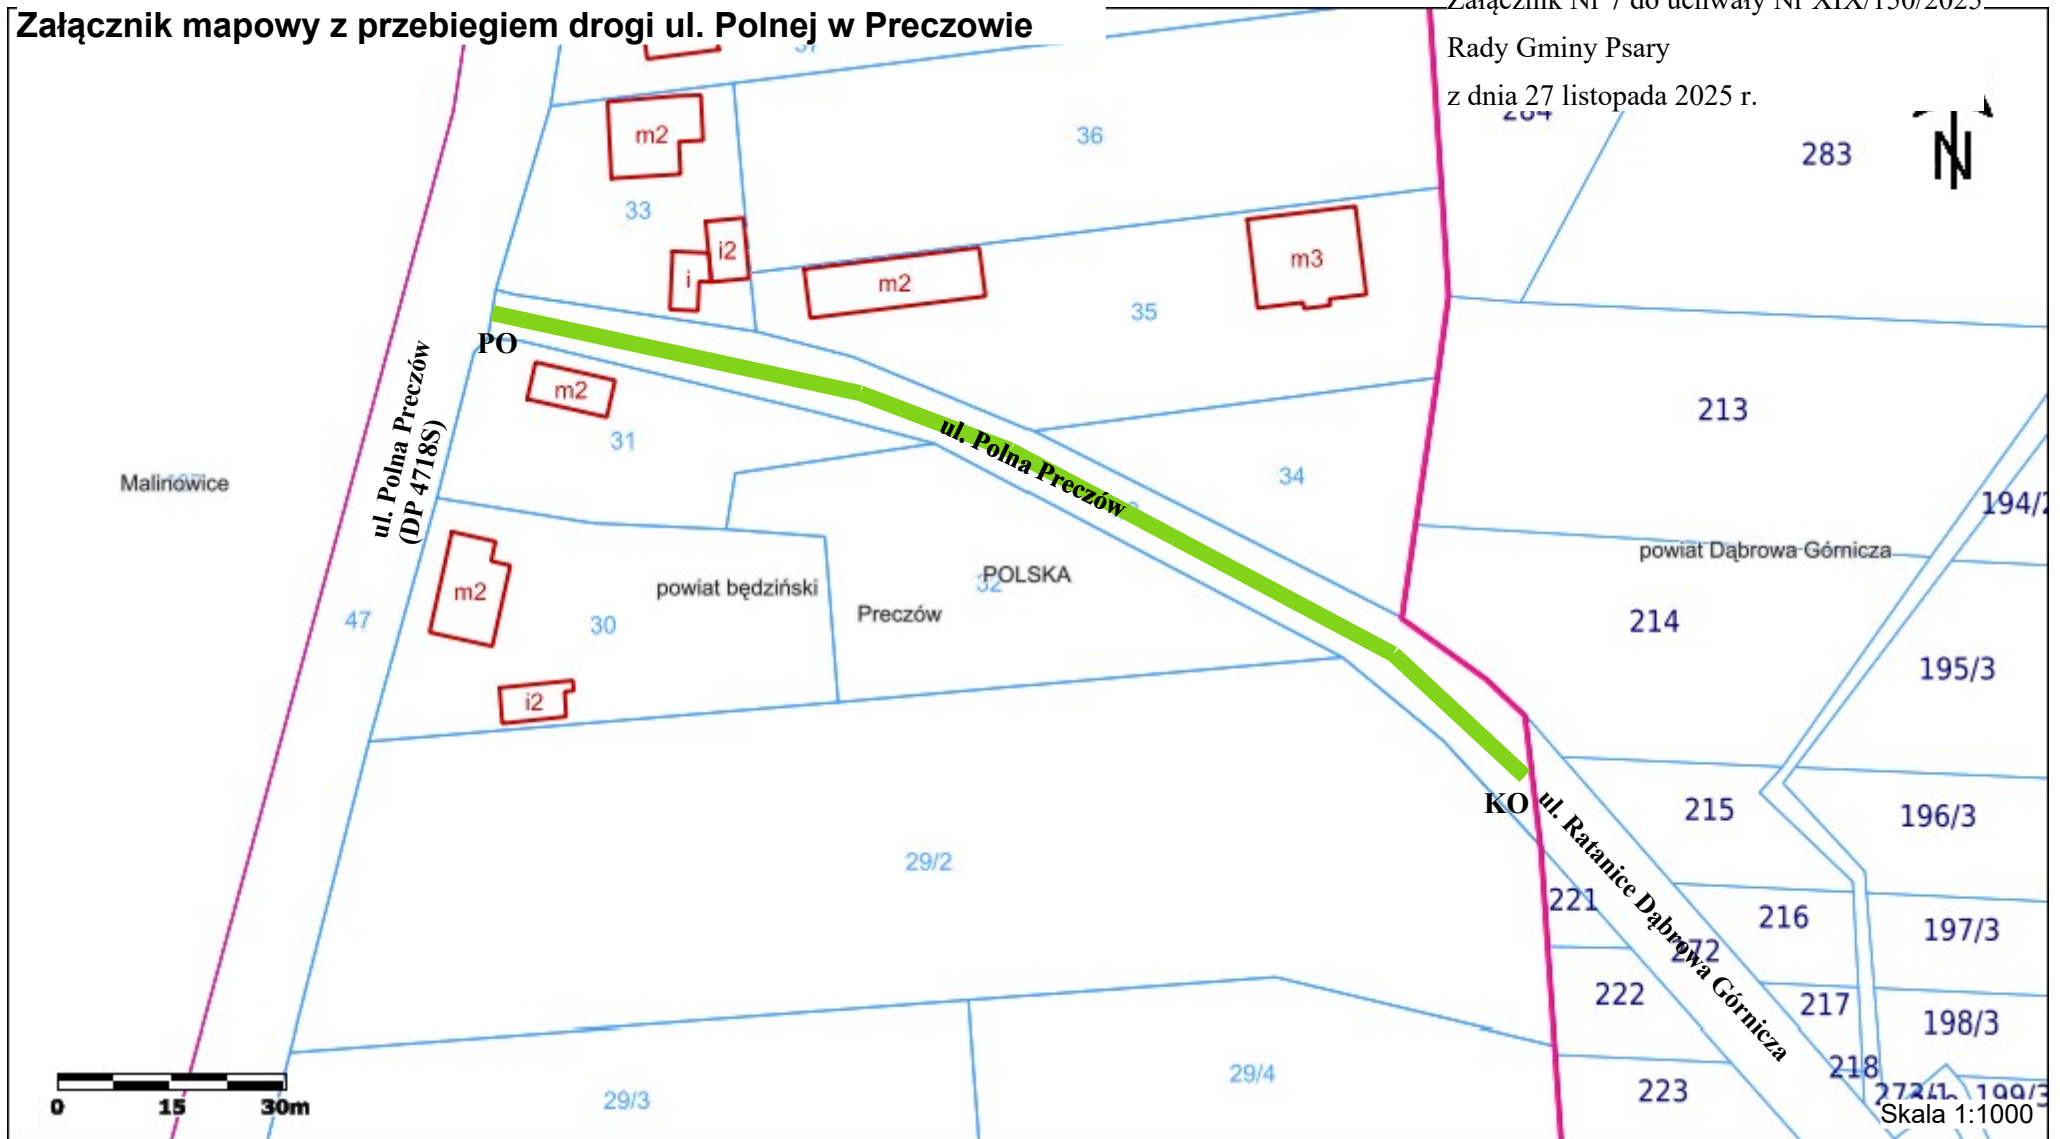
**LEGENDA**

— - Preczów ul. Polna

PO - początek odcinka drogi

KO - koniec odcinka drogi


Załącznik Nr 8 do uchwały Nr XIX/150/2025
Rady Gminy Psary
z dnia 27 listopada 2025 r.

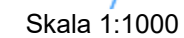

■ - Preczów ul. Wiejska
 PO - początek odcinka drogi
 KO - koniec odcinka drogi

Załącznik mapowy z przebiegiem drogi ul. Górnej w Preczowie

Załącznik Nr 9 do uchwały Nr XIX/150/2025
Rady Gminy Psary
z dnia 27 listopada 2025 r.

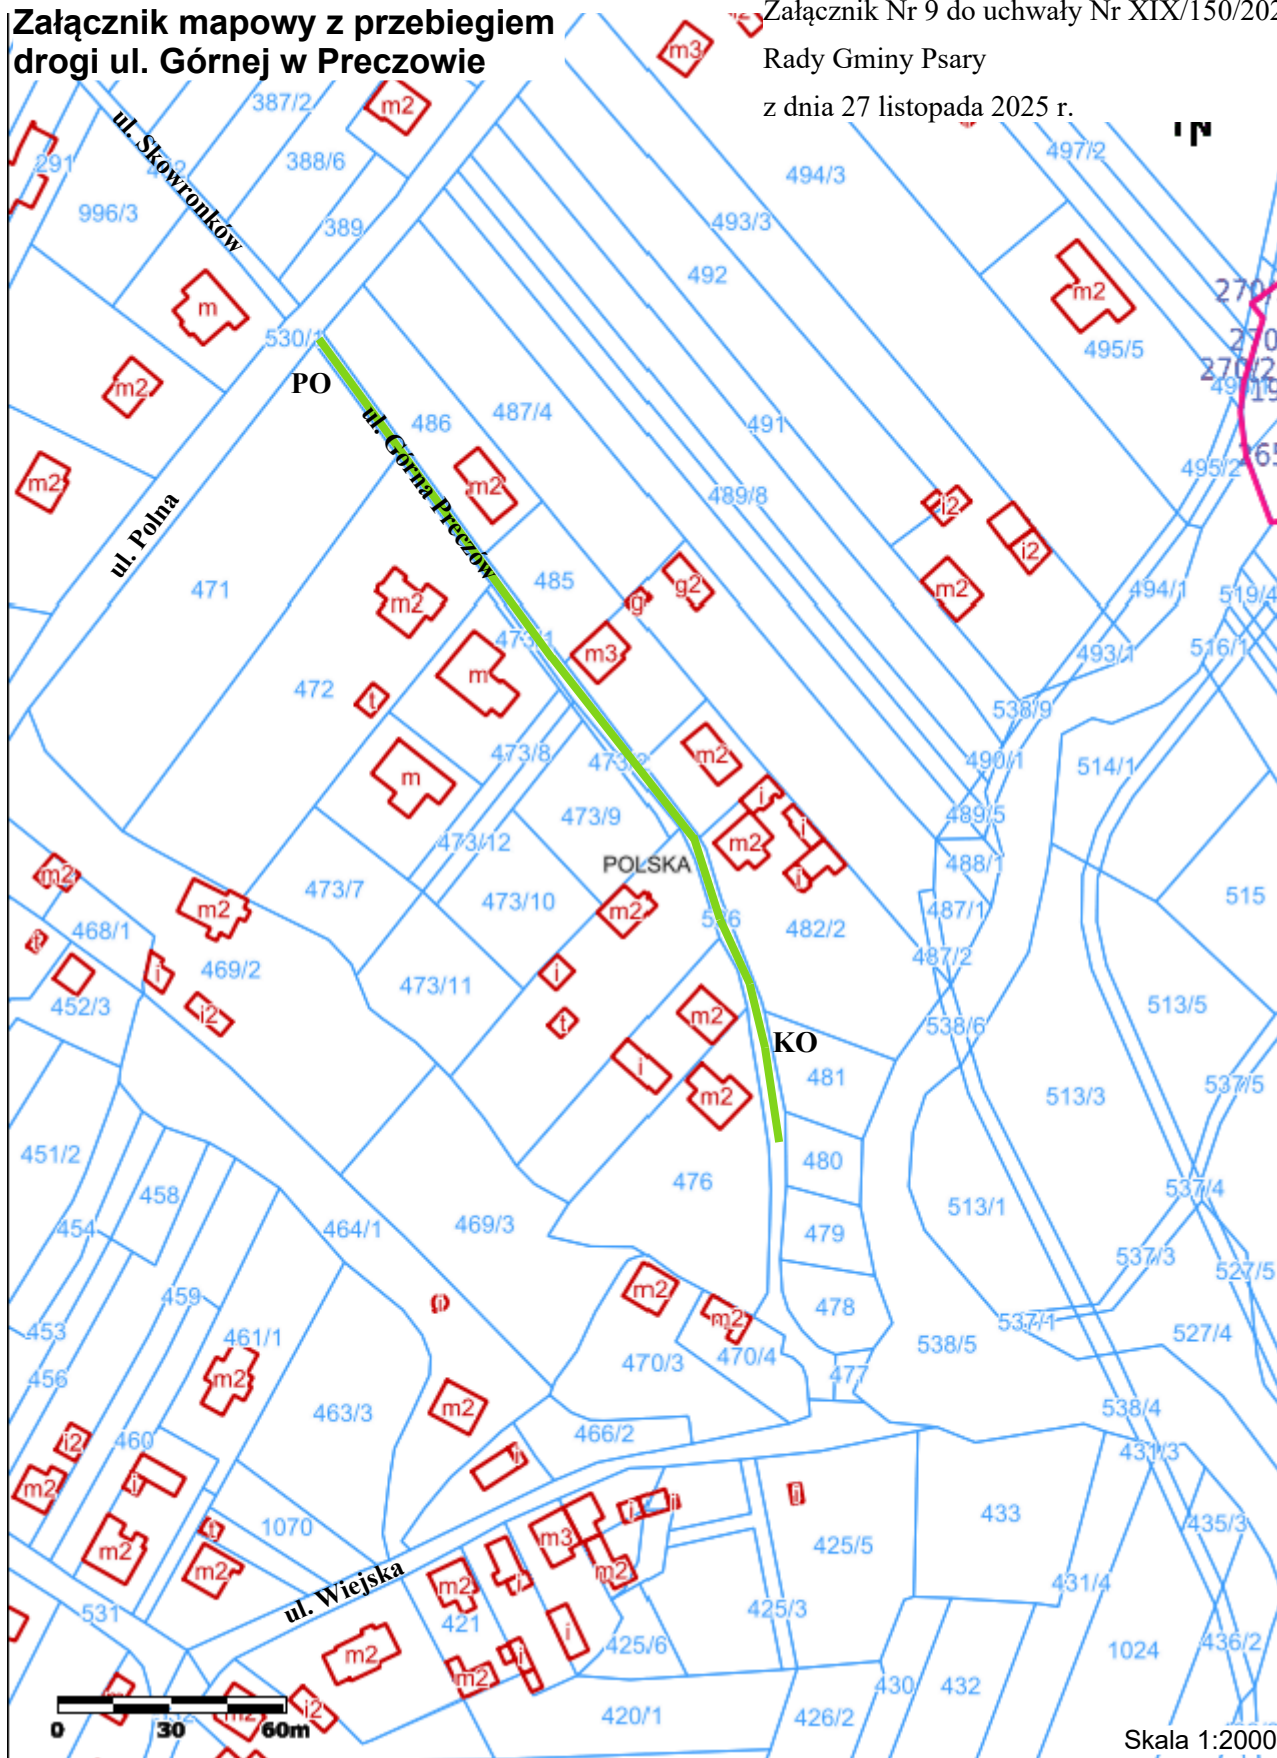

LEGENDA


 - Preczów ul. Górna

PO - początek odcinka drogi

KO - koniec odcinka drogi

Załącznik mapowy z przebiegiem drogi ul. Zielonej w Preczowie

Załącznik Nr 10 do uchwały Nr XIX/150/2025
Rady Gminy Psary
z dnia 27 listopada 2025 r.

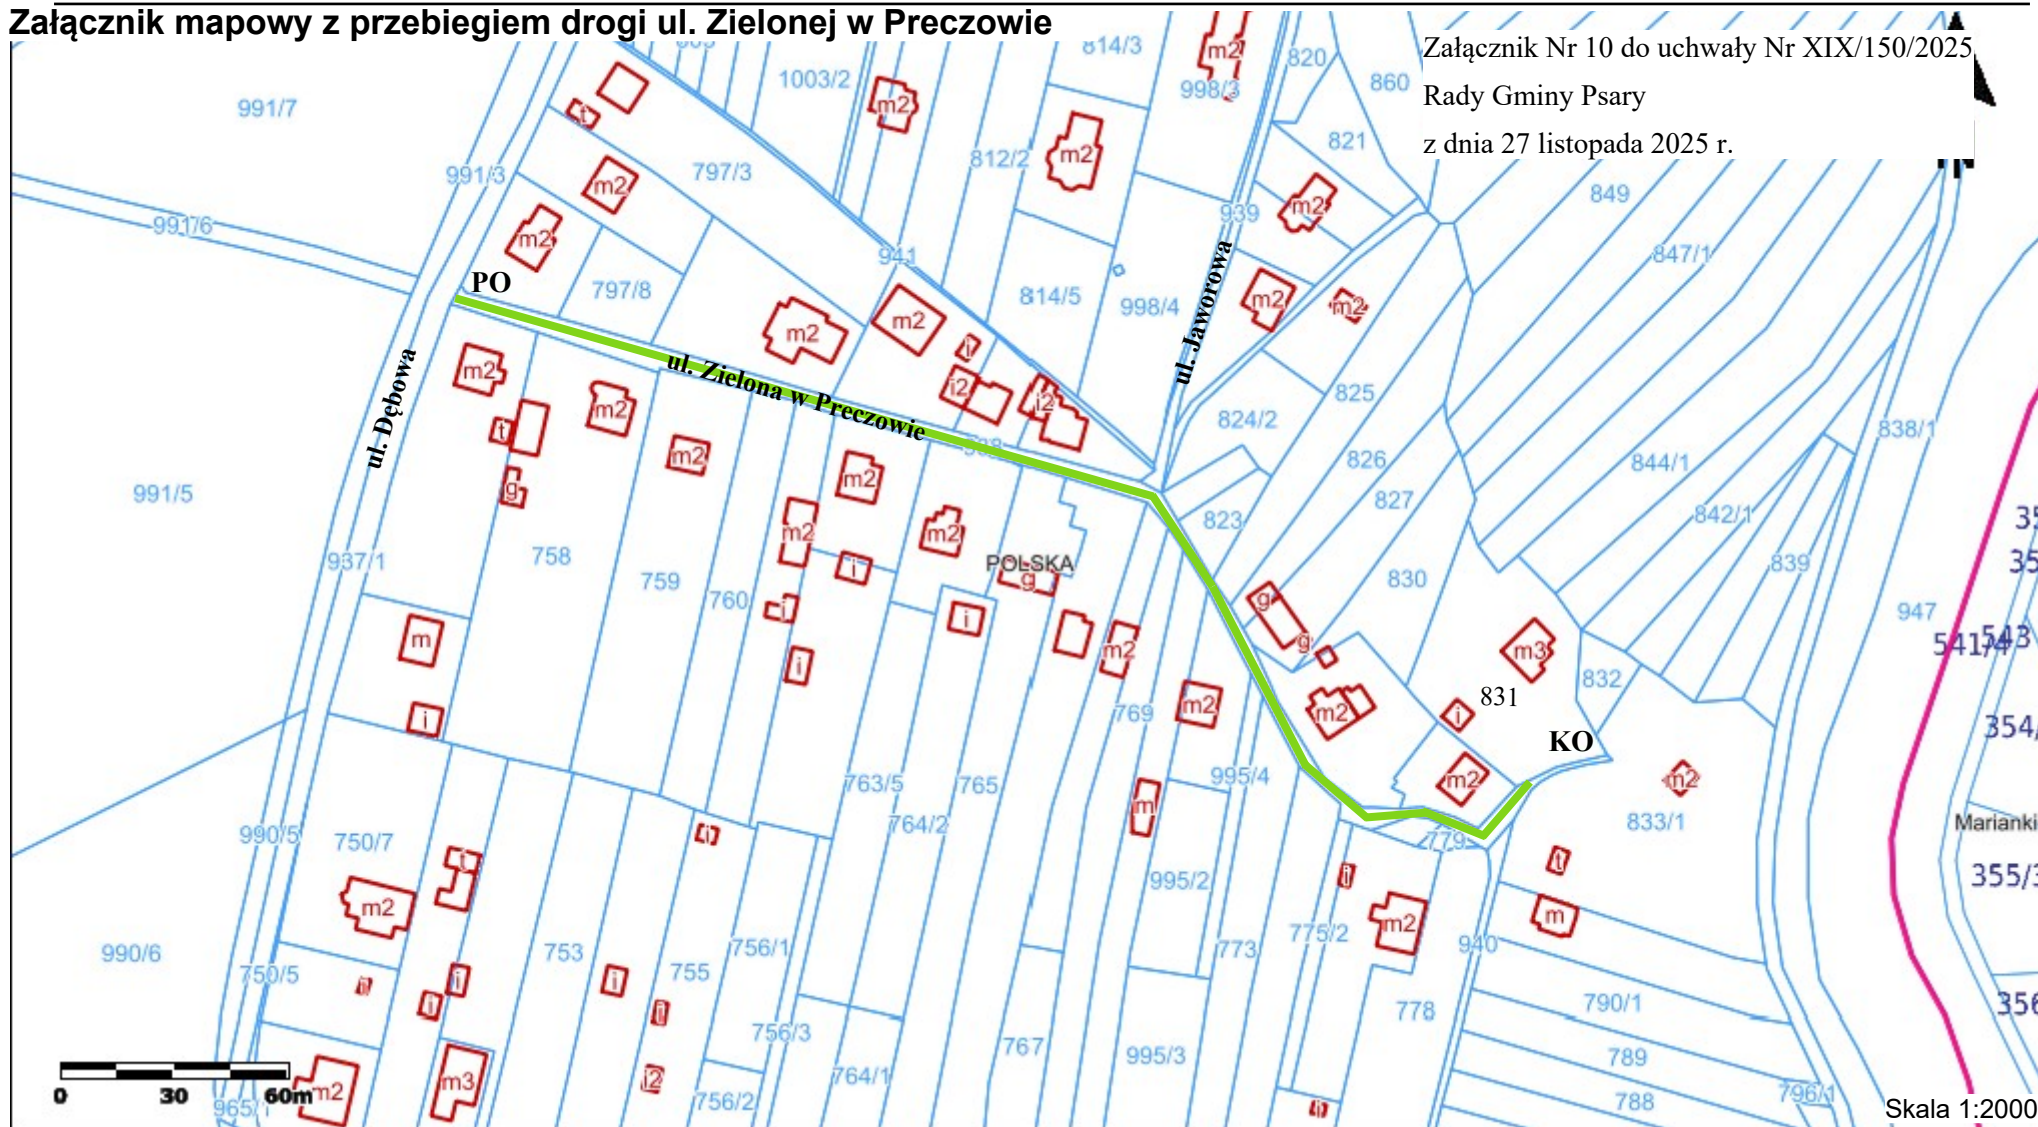


**Załącznik mapowy z przebiegiem
drogi ul. Jaworowej w Preczowie**

Załącznik Nr 11 do uchwały Nr XIX/150/2025

Rady Gminy Psary

z dnia 27 listopada 2025 r.

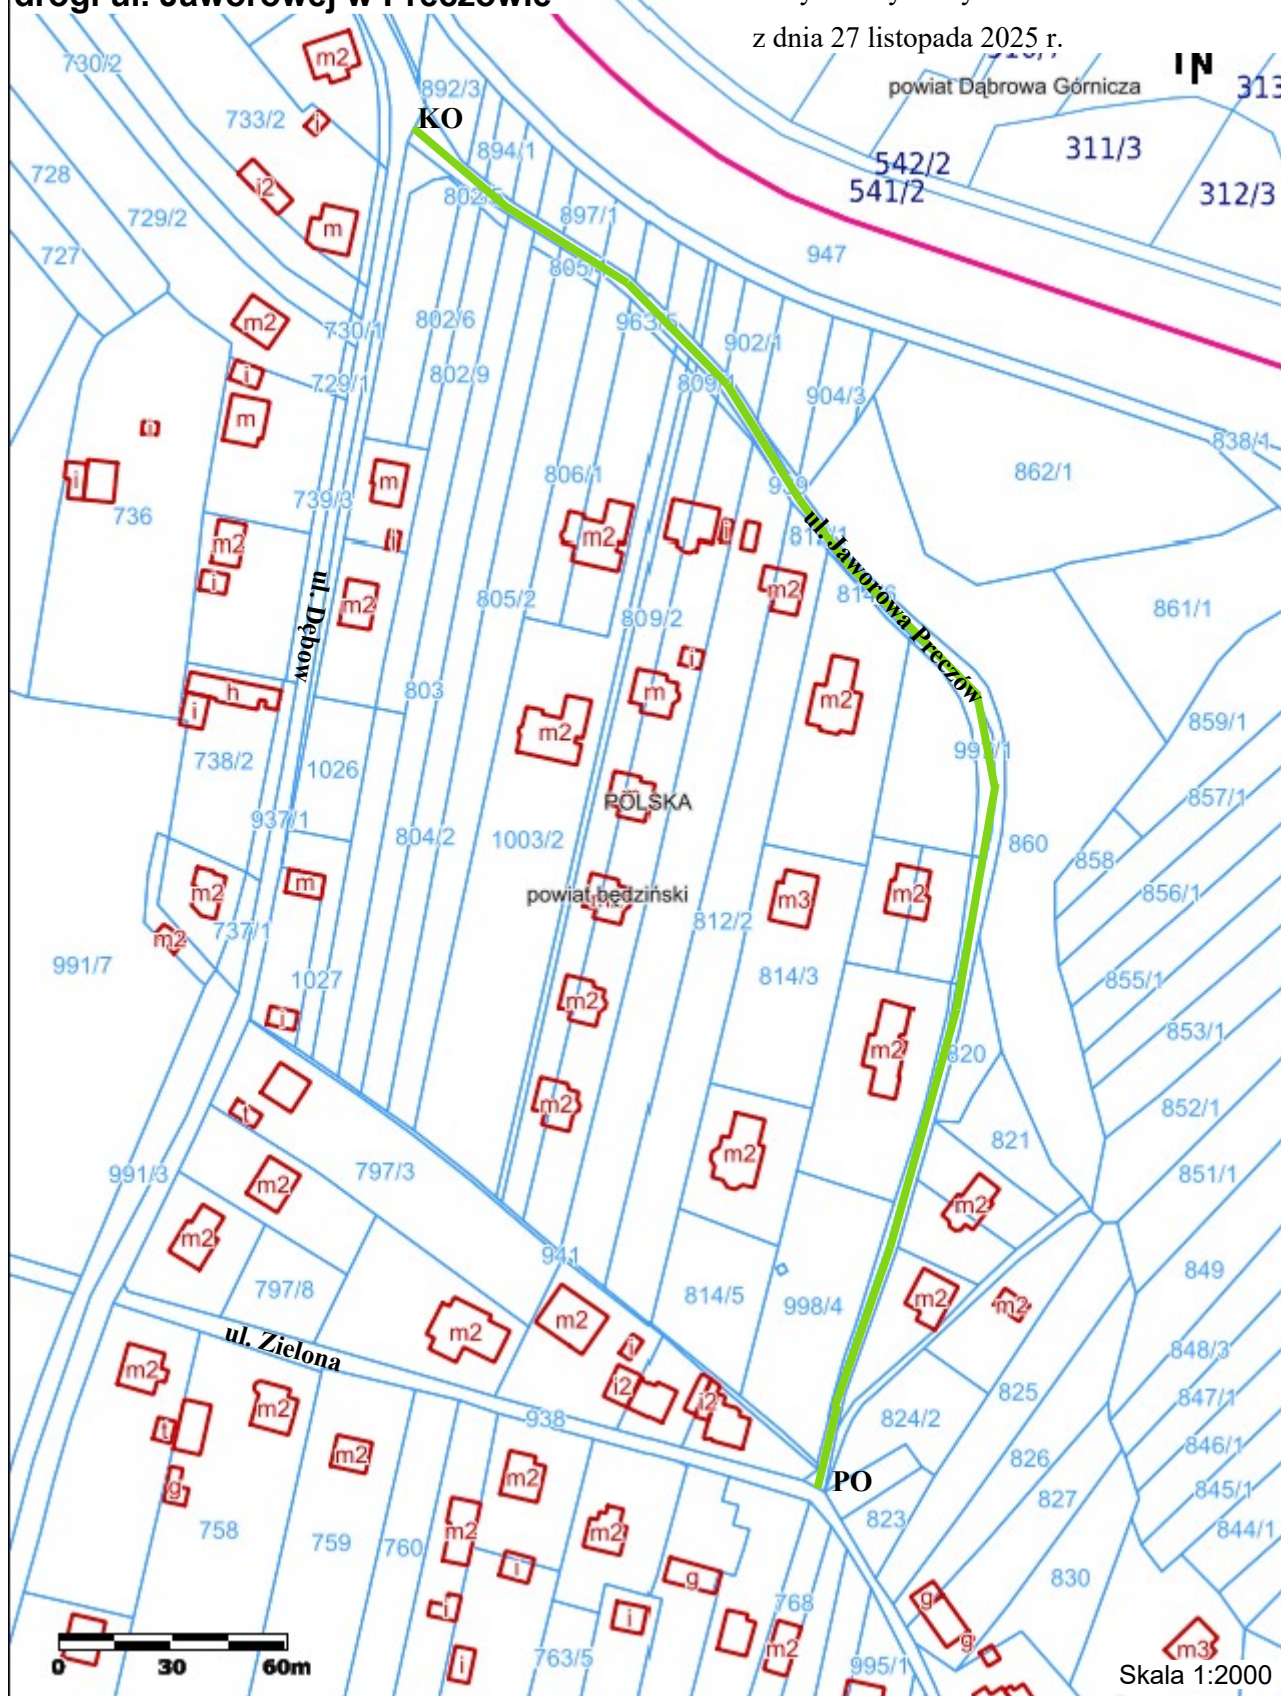**LEGENDA**


— - Preczów ul. Jaworowa

PO - początek odcinka drogi

KO - koniec odcinka drogi

Załącznik mapowy z przebiegiem drogi ul. Południowej w Gródkowie

Załącznik Nr 12 do uchwały Nr XIX/150/2025
Rady Gminy Psary
z dnia 27 listopada 2025 r.

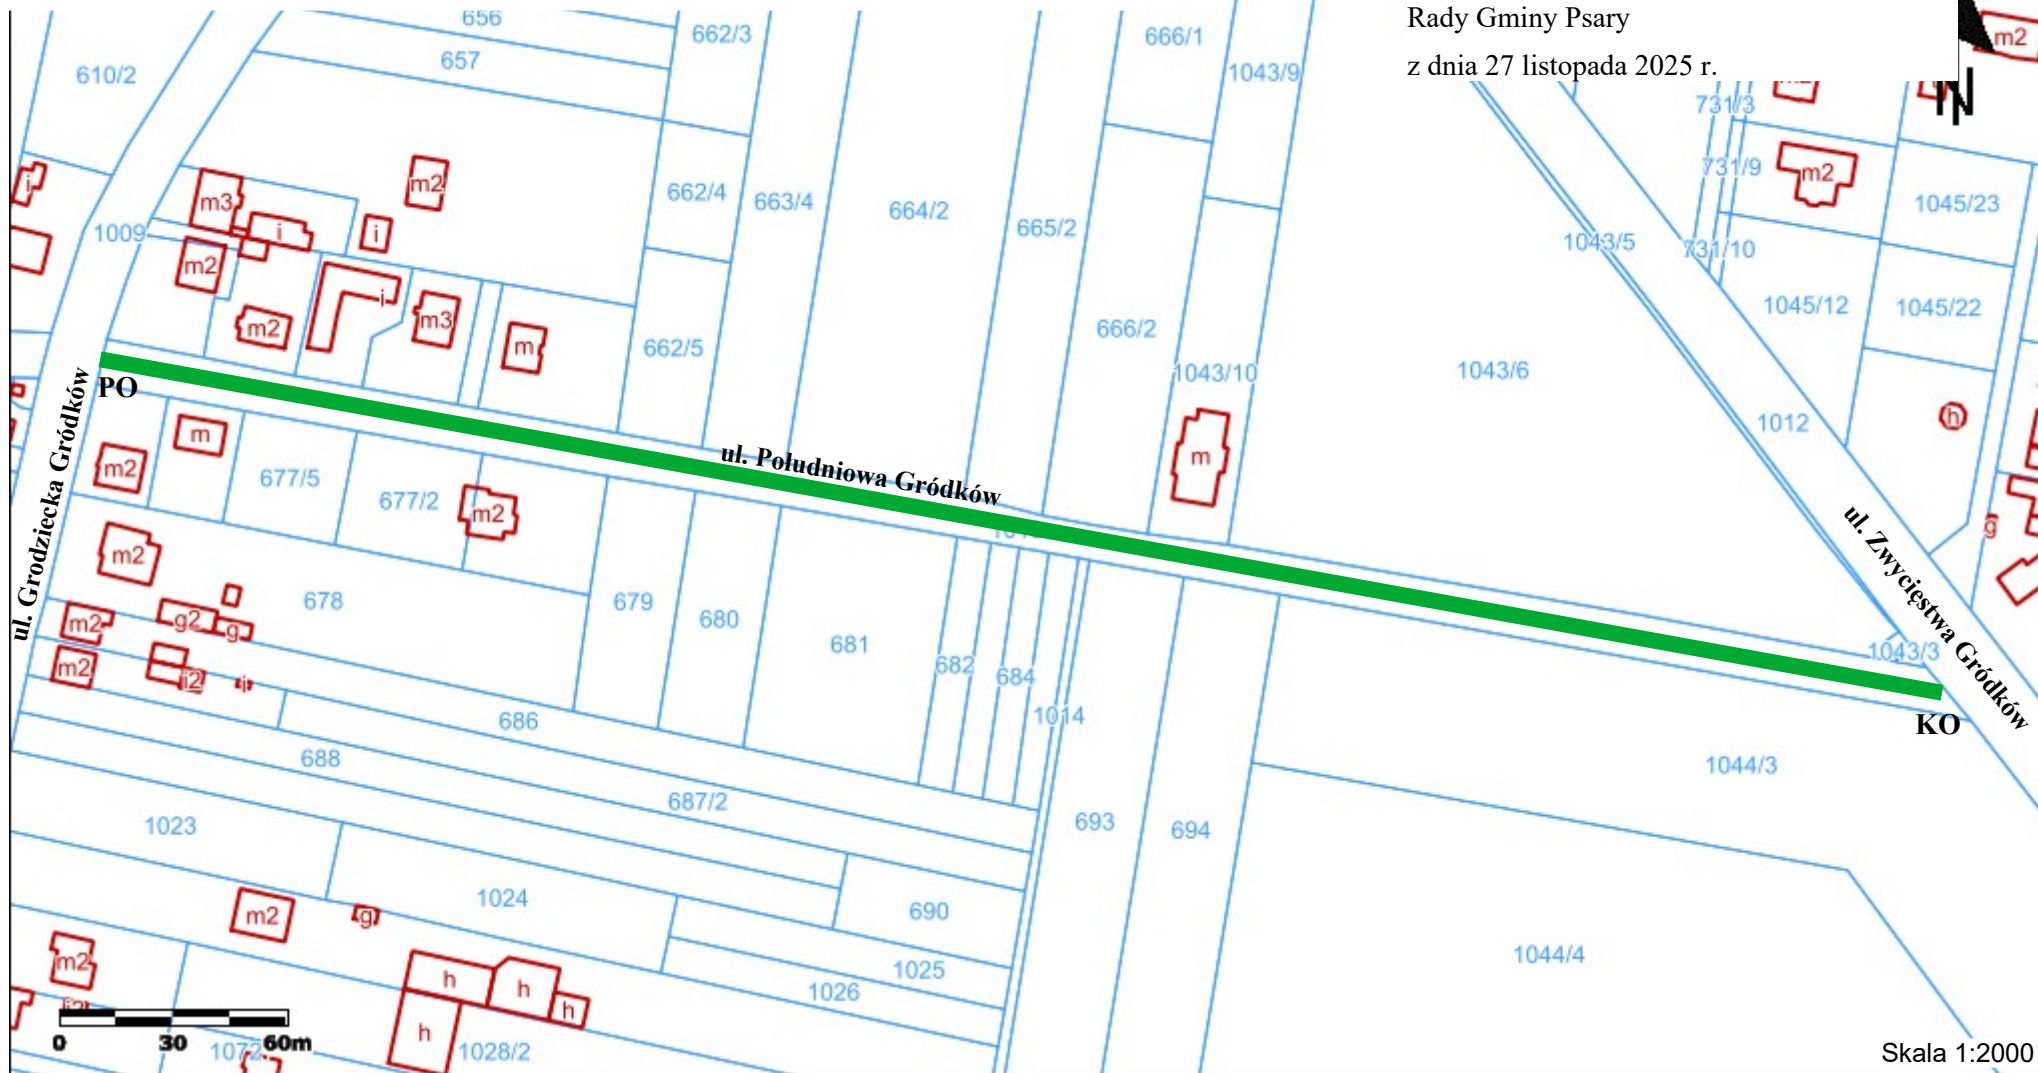

Skala 1:2000

LEGENDA

■ - Gródków ul. Południowa

PO - początek odcinka drogi

KO - koniec odcinka drogi

**Załącznik mapowy z przebiegiem
drogi ul. Kwiatowej w Gródkowie**

Załącznik Nr 13 do uchwały Nr XIX/150/2025

Rady Gminy Psary

z dnia 27 listopada 2025 r.

**LEGENDA**


■ - Gródków ul. Kwiatowa

PO - początek odcinka drogi

KO - koniec odcinka drogi

Załącznik mapowy z przebiegiem drogi ul. Spokojnej w Gródkowie


Załącznik Nr 14 do uchwały Nr XIX/150/2025
Rady Gminy Psary
z dnia 27 listopada 2025 r.

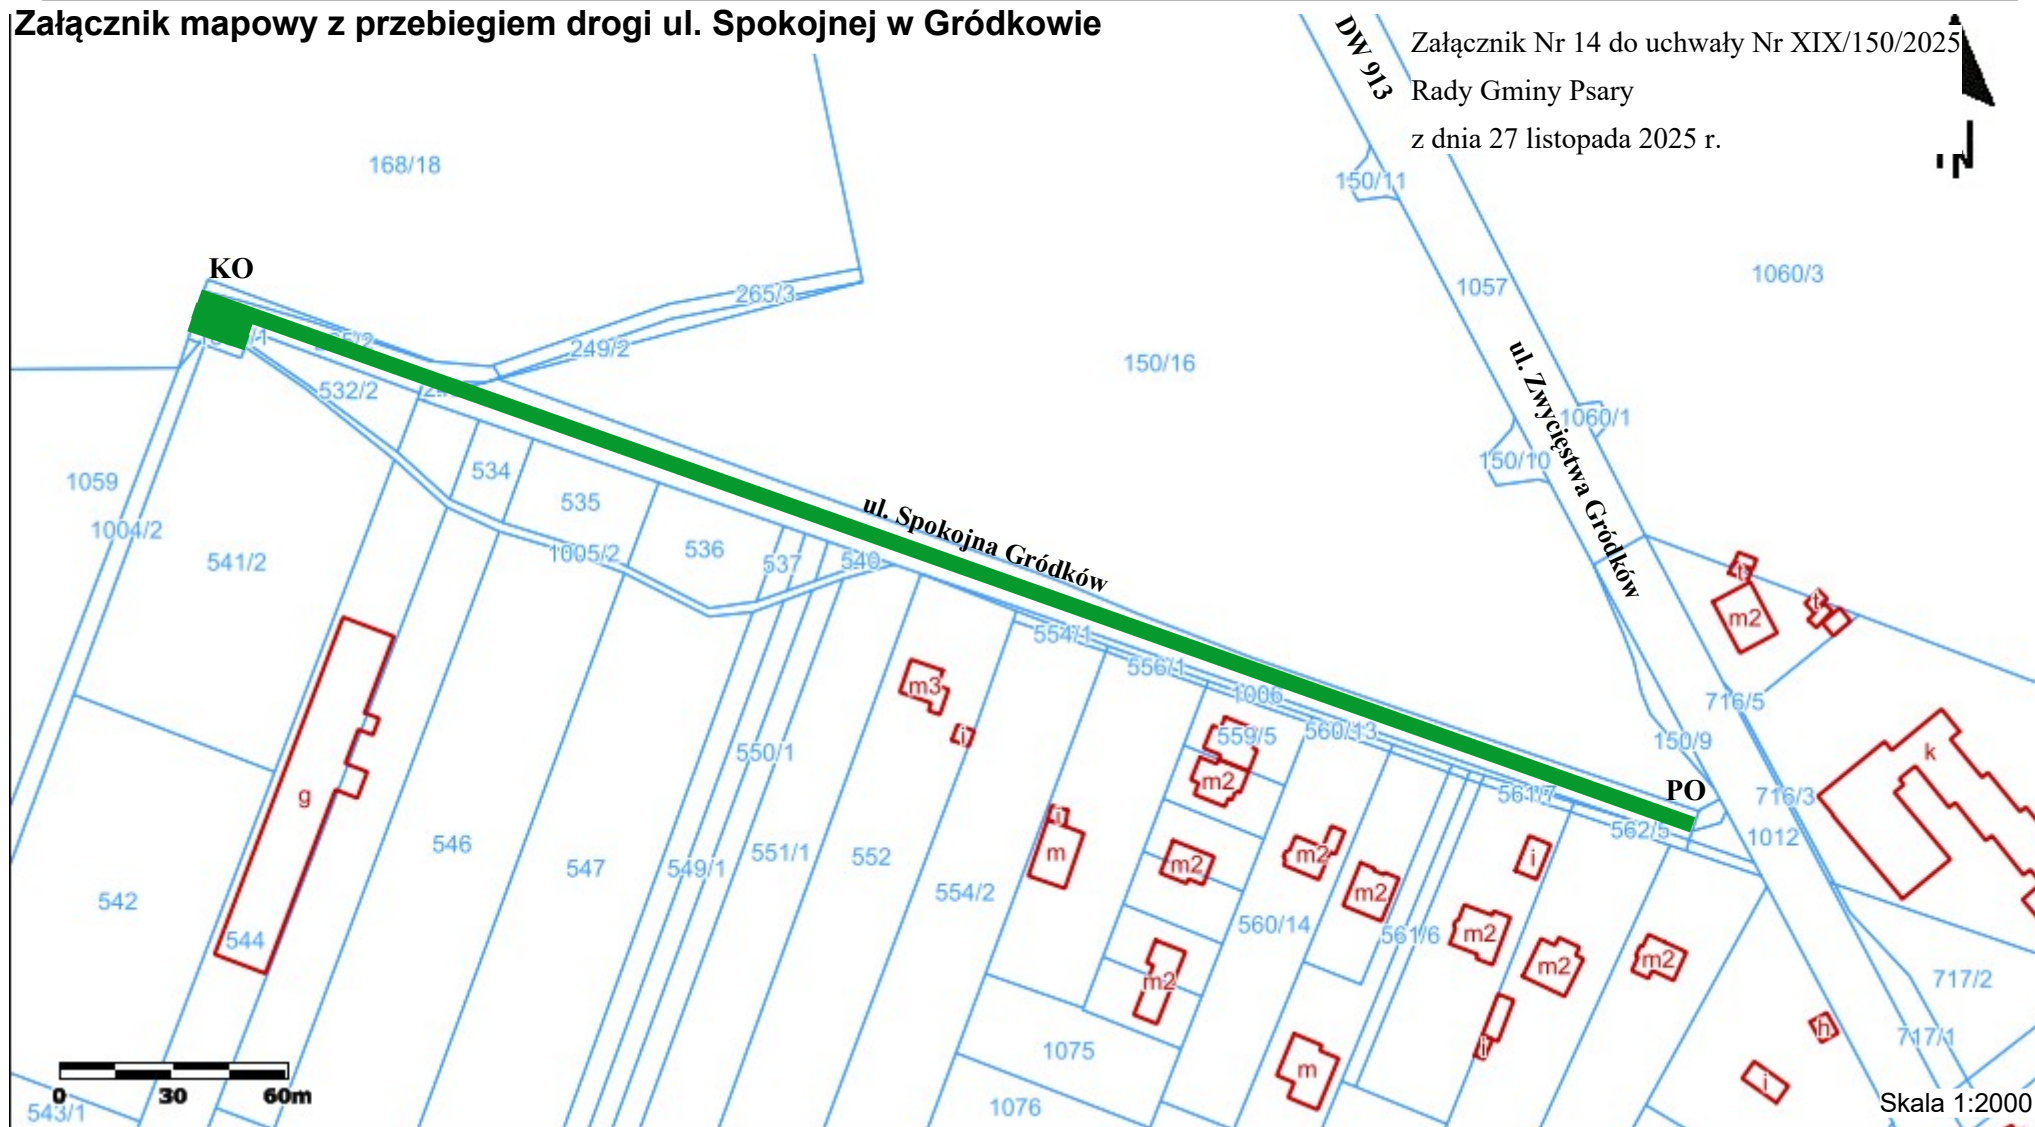**LEGENDA**

-  - Gródków ul. Spokojna
- PO - początek odcinka drogi
- KO - koniec odcinka drogi

Załącznik mapowy z przebiegiem drogi ul. Wschodniej w Gródkowie

Załącznik Nr 15 do uchwały Nr XIX/150/2025
Rady Gminy Psary
z dnia 27 listopada 2025 r.

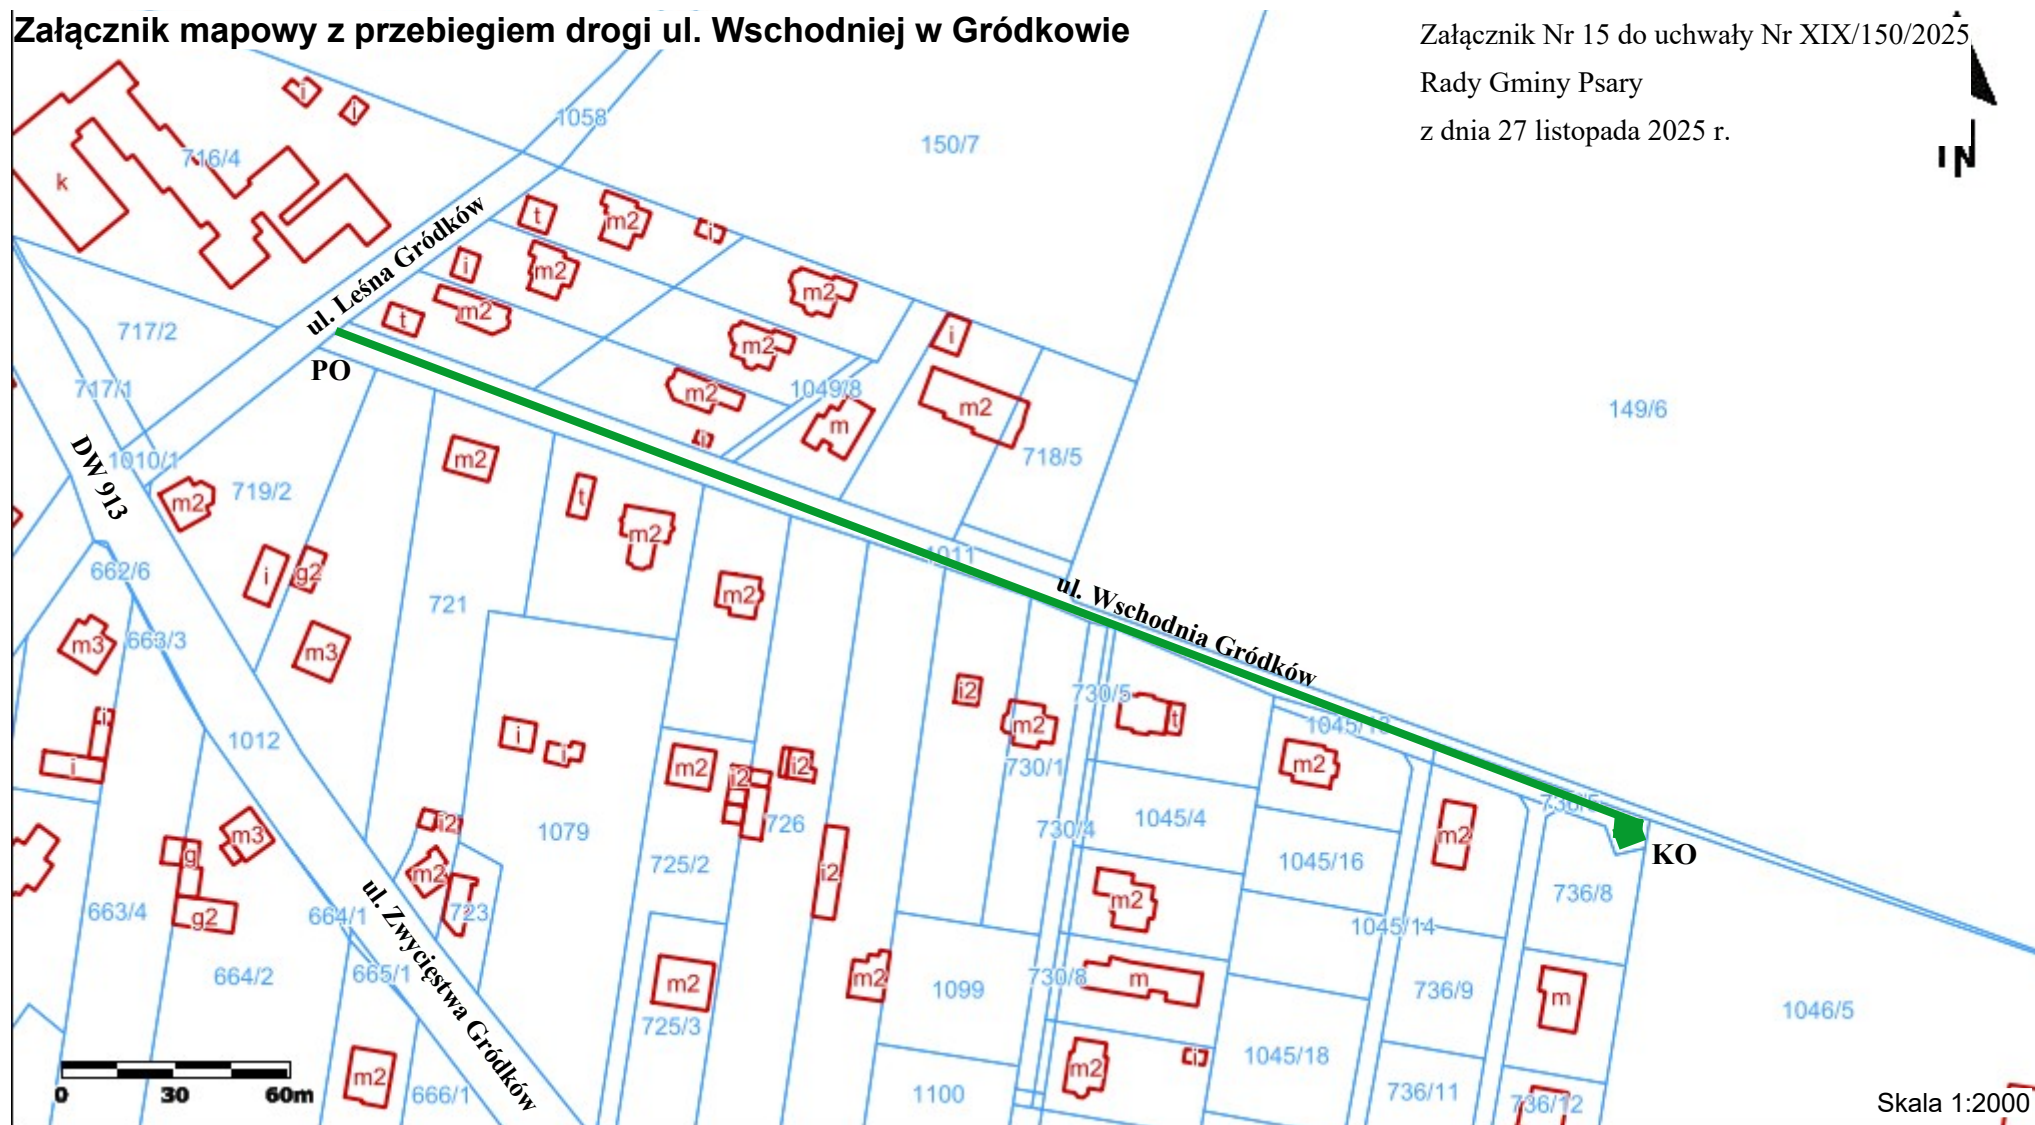

Skala 1:2000

LEGENDA

- - Gródków ul. Wschodnia
- PO - początek odcinka drogi
- KO - koniec odcinka drogi

**Załącznik mapowy z przebiegiem
drogi ul. Kochanowskiego w Górze Siewierskiej**

Załącznik Nr 16 do uchwały Nr XIX/150/2025

Rady Gminy Psary

z dnia 27 listopada 2025 r.


**LEGENDA**

— Góra Siewierska ul. Kochanowskiego

PO - początek odcinka drogi

KO - koniec odcinka drogi

z dnia 27 listopada 2025 r.

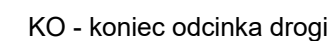

**Załącznik mapowy z przebiegiem
drogi ul. Szosowej Strzyżowice**

Załącznik Nr 18 do uchwały Nr XIX/150/2025

Rady Gminy Psary

z dnia 27 listopada 2025 r.


**LEGENDA**

- Strzyżowice ul. Szosowa**
- PO - początek odcinka drogi**
- KO - koniec odcinka drogi**

Załącznik Nr 19 do uchwały Nr XIX/150/2025

Rady Gminy Psary

z dnia 27 listopada 2025 r.

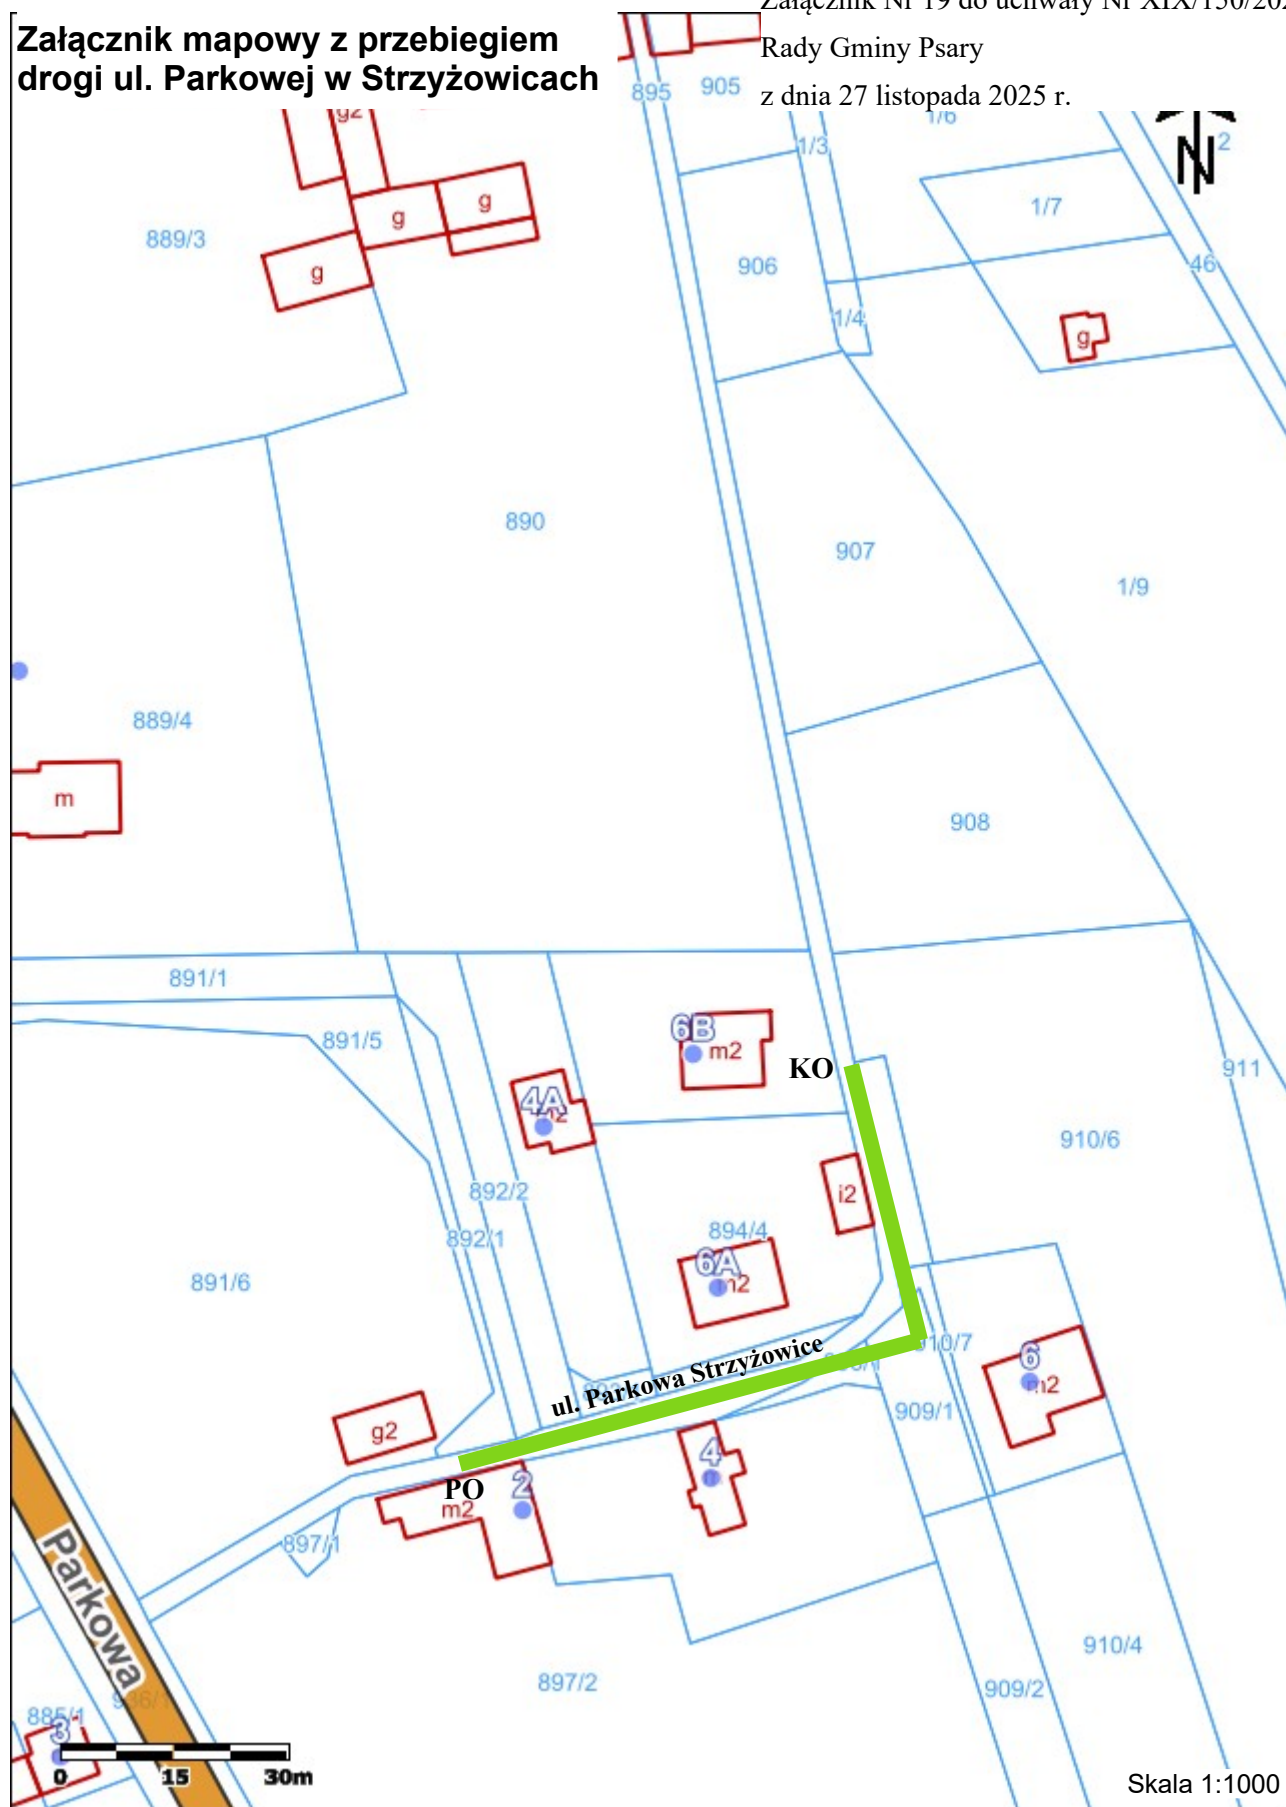**Załącznik mapowy z przebiegiem
drogi ul. Parkowej w Strzyżowicach**

Skala 1:1000

LEGENDA

-  - Strzyżowice ul. Parkowa
- PO - początek odcinka drogi
- KO - koniec odcinka drogi