



DZIENNIK URZĘDOWY WOJEWÓDZTWA ŚLĄSKIEGO

Katowice, dnia 6 marca 2025 r.

Poz. 1544

UCHWAŁA NR XI/91/2025 RADY GMINY GODÓW

z dnia 27 lutego 2025 r.

w sprawie zaliczenia drogi do kategorii dróg gminnych

Na podstawie art. 18 ust. 2 pkt 15, art. 7 ust. 1 pkt 2 ustawy z dnia 8 marca 1990 roku o samorządzie gminnym (t.j. Dz. U. z 2024 r., poz. 1465 z późn. zm.) oraz art. 7 ust. 1, 2, 3 ustawy z dnia 21 marca 1985 roku o drogach publicznych (t.j. Dz. U. z 2024 r. poz. 320 z późn. zm.) po zasięgnięciu opinii Zarządu Powiatu Wodzisławskiego

Rada Gminy Godów uchwala:

§ 1. Zaliczyć istniejącą drogę gminną na odcinku od ul. Szkolnej do ul. Zielonej w Skrbeńsku, o długości 258 mb oraz o powierzchni 1 305 m², zlokalizowanej na części działek o numerach ewidencyjnych: 854/90, 1503/107, 1483/107, 1480/112 w obrębie Skrbeńsko do kategorii dróg gminnych.

§ 2. Ustala się przebieg istniejącej drogi gminnej o której mowa w § 1, zgodnie z oznaczeniem na mapie stanowiącej załącznik do niniejszej uchwały.

§ 3. Wykonanie uchwały powierza się Wójtowi Gminy Godów.

§ 4. Uchwała wchodzi w życie po upływie 14 dni od ogłoszenia w Dzienniku Urzędowym Województwa Śląskiego.


Przewodniczący Rady Gminy

Jacek Kolek

Załącznik do uchwały Nr XI/91/2025
Rady Gminy Godów
z dnia 27 lutego 2025 r.

Mapa zasadnicza


Skala 1:1 000

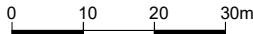

Województwo: śląskie
Powiat: powiat wodzisławski
Jednostka ewid.: 241505_2 - Godów
Obręb: 0006 - SKRBEŃSKO

LEGENDA:

 obszar przebiegu drogi

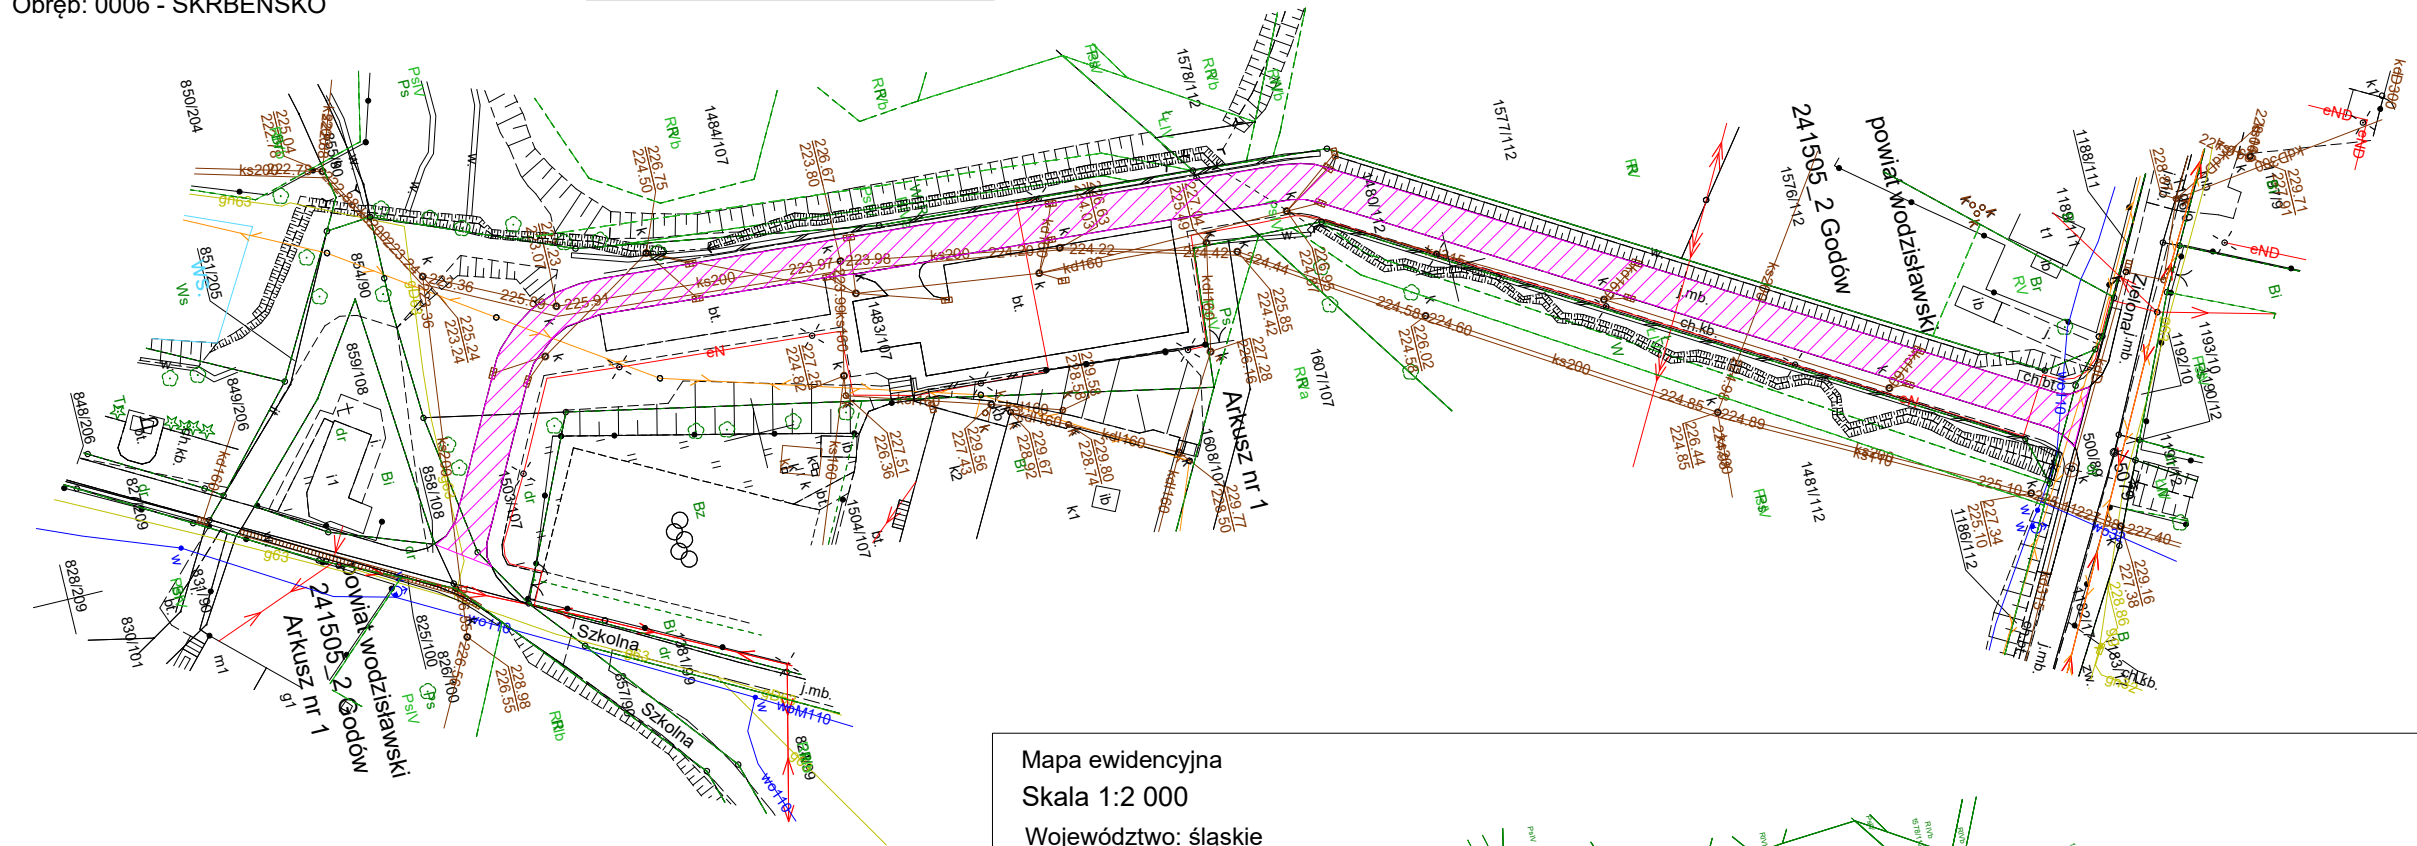

Mapa ewidencyjna

Skala 1:2 000

Województwo: śląskie
Powiat: powiat wodzisławski
Jednostka ewid.: 241505_2 - Godów
Obręb: 0006 - SKRBEŃSKO

LEGENDA:

 obszar przebiegu drogi

