



DZIENNIK URZĘDOWY WOJEWÓDZTWA ŚLĄSKIEGO

Katowice, dnia 12 stycznia 2026 r.

Poz. 251

UCHWAŁA NR XXII/289/25 RADY GMINY JASIENICA

z dnia 23 grudnia 2025 r.

w sprawie zaliczenia drogi do kategorii drogi gminnej oraz ustalenia jej przebiegu

Na podstawie art. 18 ust. 2 pkt. 15 i art. 40 ust. 1 ustawy z dnia 8 marca 1990 r. o samorządzie gminnym (Dz. U. z 2025 r. poz. 1153) oraz art. 7 ustawy z dnia 21 marca 1985 r. o drogach publicznych (Dz. U. z 2025 r. poz. 889), po zasięgnięciu opinii Zarządu Powiatu Bielskiego

Rada Gminy Jasienica uchwała, co następuje:

§ 1. Zalicza się do kategorii drogi gminnej, drogę zlokalizowaną na działkach numer: 706/2, części 696/4 oraz 706/12 w obrębie Jasienica, będących własnością Gminy Jasienica.

§ 2. Ustala się nowy przebieg drogi gminnej numer 490040S położonej na działkach numer: dz. 704, część dz. 696/4, dz. 706/2 i 706/12 w Jasienicy, zgodnie z załącznikiem graficznym do niniejszej uchwały.

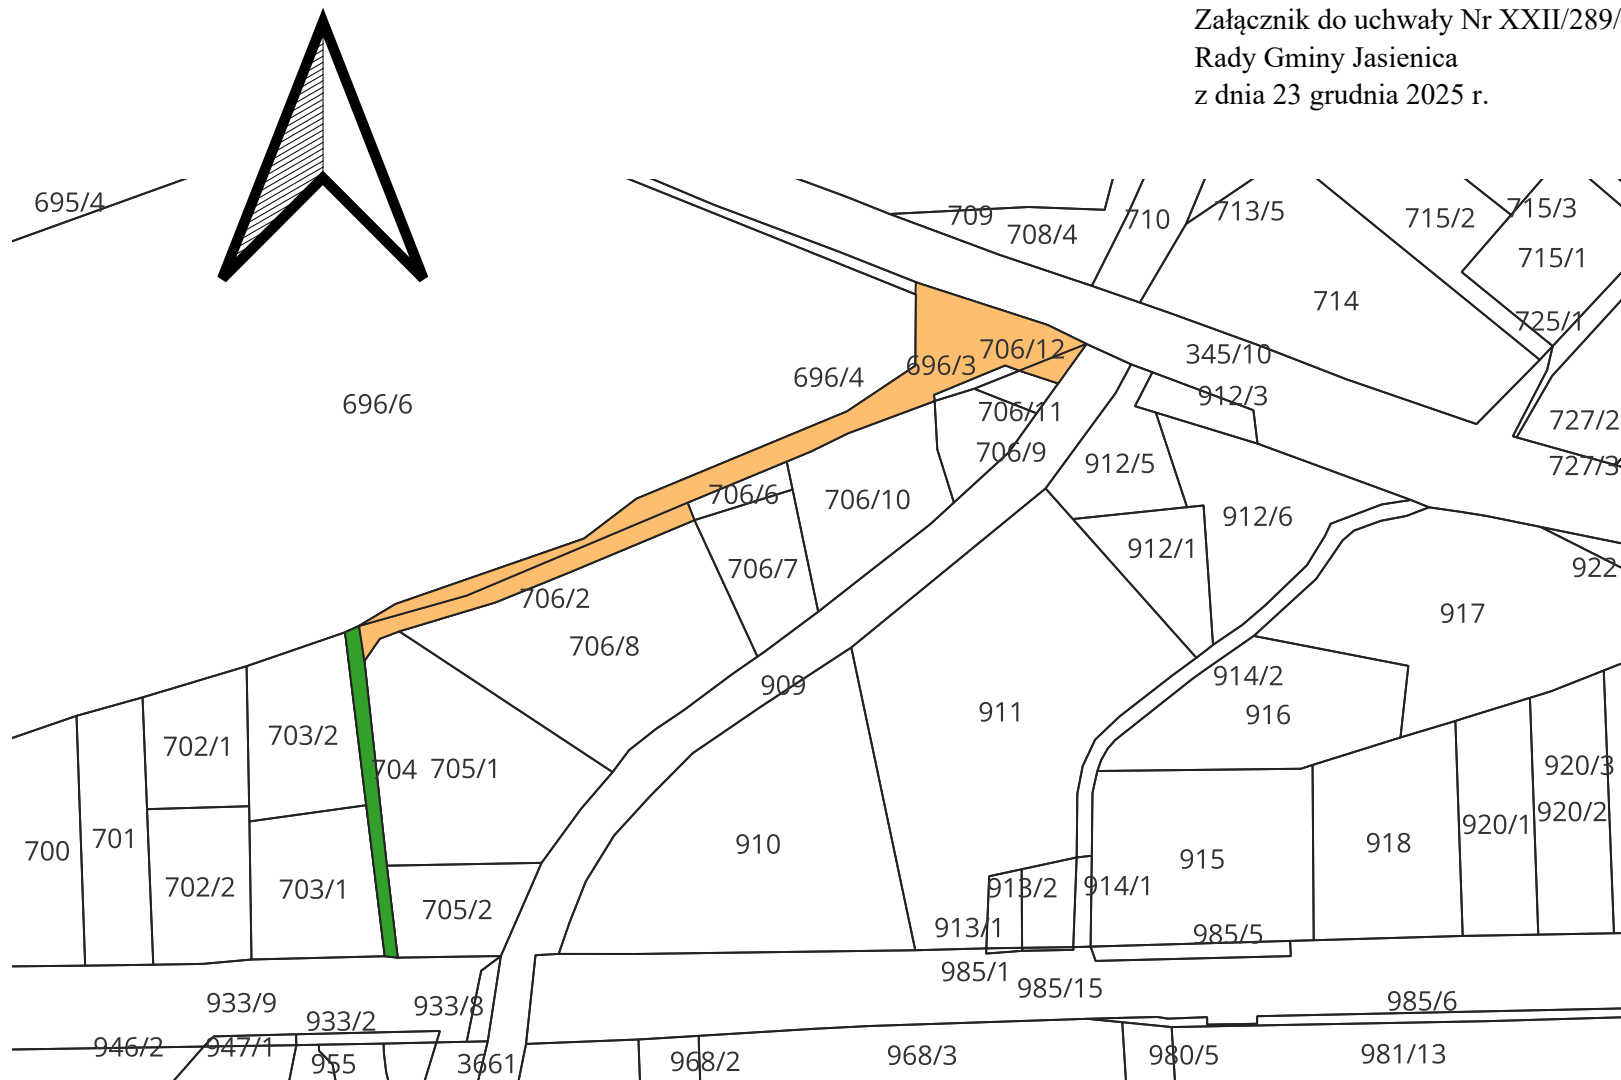
§ 3. Wykonanie uchwały powierzyć Wójtowi Gminy Jasienica.

§ 4. Uchwała wchodzi w życie po upływie 14 dni od dnia ogłoszenia w Dzienniku Urzędowym Województwa Śląskiego.

Przewodniczący Rady Gminy



Czesław Machalica

Załącznik do uchwały Nr XXII/289/25
Rady Gminy Jasienica
z dnia 23 grudnia 2025 r.



LEGENDA:

KOLORAMI ZAZNACZONO NOWY PRZEBIEG DROGI GMINNEJ NUMER 490040S W JASIENICY

-  ODCINEK ZALICZANY DO KATEGORII DROGI GMINNEJ
-  DOTYCHCZASOWY PRZEBIEG DROGI GMINNEJ NR 490040S

SKALA 1:2000