



DZIENNIK URZĘDOWY

WOJEWÓDZTWA ŚLĄSKIEGO

Katowice, dnia 12 stycznia 2026 r.

Poz. 255

UCHWAŁA NR XXII/293/25 RADY GMINY JASIENICA

z dnia 23 grudnia 2025 r.

w sprawie zaliczenia drogi do kategorii dróg gminnych oraz ustalenia jej przebiegu

Na podstawie art. 18 ust. 2 pkt. 15 ustawy z dnia 8 marca 1990 r. o samorządzie gminnym (Dz. U. z 2025 r. poz. 1153) art. 7 ustawy z dnia 21 marca 1985 r. o drogach publicznych (tekst jednolity: Dz. U. z 2025 r., poz. 889), po zasięgnięciu opinii Zarządu Powiatu Bielskiego

Rada Gminy Jasienica uchwała, co następuje:

§ 1. Zalicza się do kategorii dróg gminnych, drogę o długości 130 metrów, zlokalizowaną na działkach ewidencyjnych numer: 1330/3, 1330/7 i 1326/5 w obrębie Jasienica, będącą własnością Gminy Jasienica, zgodnie z załącznikiem graficznym.

§ 2. Ustala się przebieg drogi gminnej jak w § 1 niniejszej uchwały.


§ 3. Wykonanie uchwały powierzyć Wójtowi Gminy Jasienica.

§ 4. Uchwała wchodzi w życie po upływie 14 dni od dnia ogłoszenia w Dzienniku Urzędowym Województwa Śląskiego.

Przewodniczący Rady Gminy

Czesław Machalica

Załącznik do uchwały Nr XXII/293/25
Rady Gminy Jasienica
z dnia 23 grudnia 2025 r.

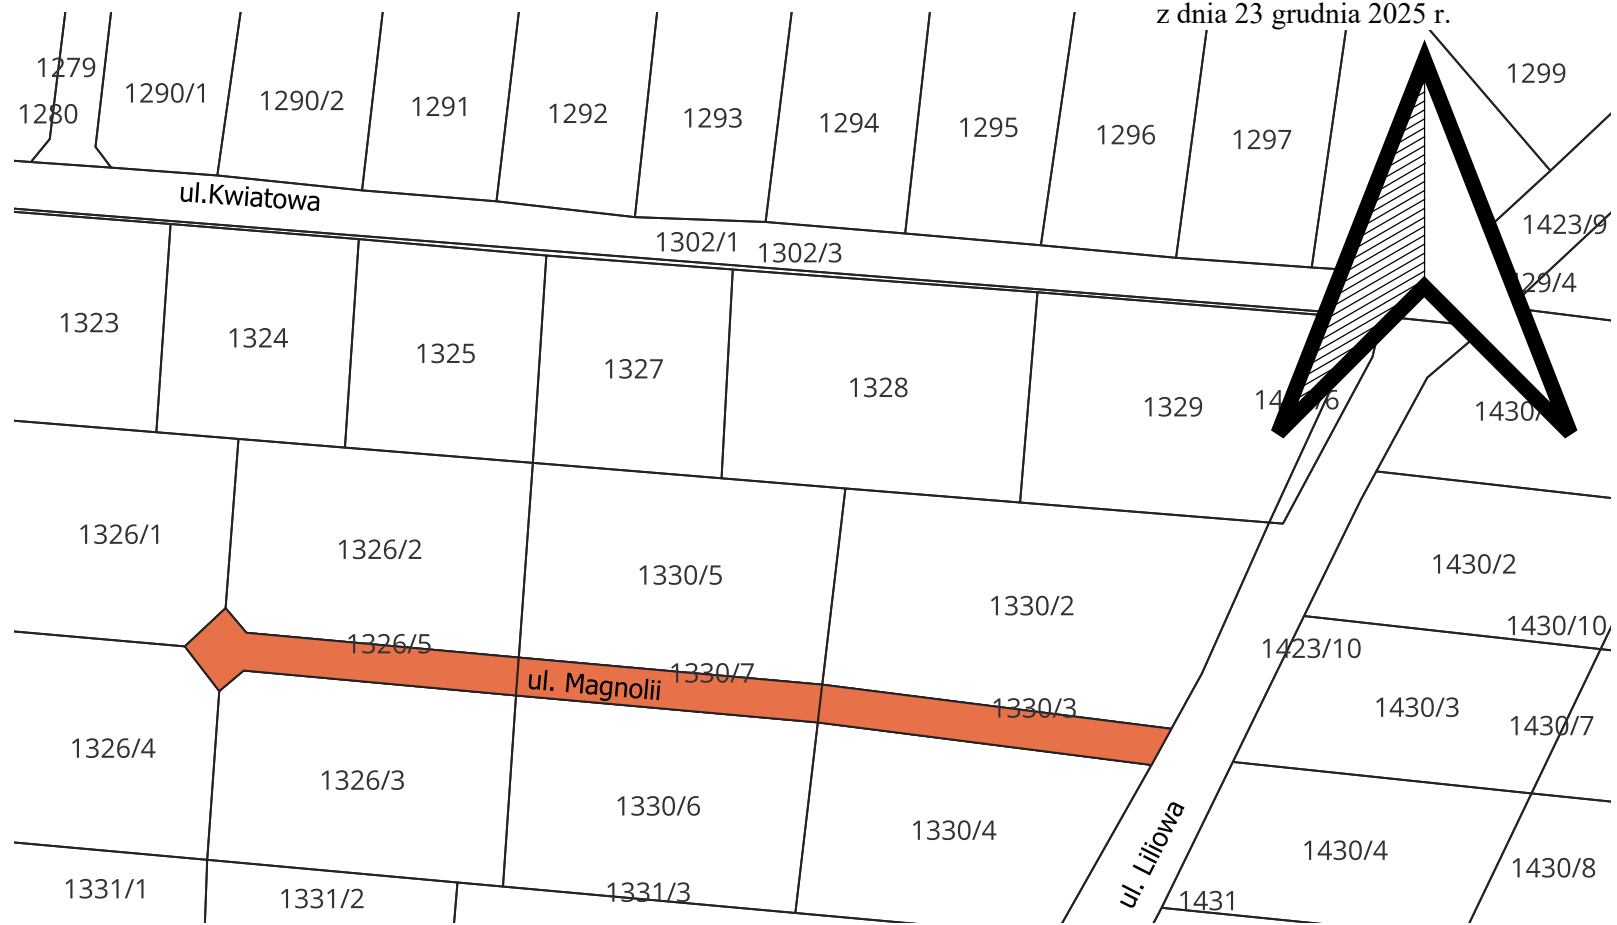

LEGENDA :



- PRZEBIEG NOWEJ DROGI GMINNEJ W JASIENICY PO
DZIAŁKACH NUMER 1330/3, 1330/7, 1326/5.

SKALA 1: 1000