



DZIENNIK URZĘDOWY

WOJEWÓDZTWA DOLNOŚLĄSKIEGO

Wrocław, dnia 5 października 2016 r.

Poz. 4455

UCHWAŁA NR XXVIII/289/2016 RADY MIASTA BOLESŁAWIEC

z dnia 28 września 2016 r.

w sprawie uchwalenia miejscowego planu zagospodarowania przestrzennego dla terenu zlokalizowanego w rejonie ulic: Lubańskiej - Śluzowej - Wł. Reymonta - Powstańców Warszawy w Bolesławcu (część „A”)

Na podstawie art. 18 ust. 2 pkt 5 ustawy z dnia 8 marca 1990 r. o samorządzie gminnym (t.j. Dz. U. z 2016 r. poz. 446), art. 20 ust. 1 ustawy z dnia 27 marca 2003 r. o planowaniu i zagospodarowaniu przestrzennym (t.j. Dz. U. z 2016 r. poz. 778, 904, 961 i 1250), przy zastosowaniu art. 12 ust 3 ustawy z dnia 24 kwietnia 2015 r. o zmianie niektórych ustaw w związku ze wzmocnieniem narzędzi ochrony krajobrazu (Dz. U. z 2015 r. poz. 774 i 1688), w związku z uchwałą Nr X/135/2015 Rady Miasta Bolesławiec z dnia 24 czerwca 2015 r. w sprawie przystąpienia do sporządzenia miejscowego planu zagospodarowania przestrzennego dla terenu zlokalizowanego w rejonie ulic: Lubańskiej - Śluzowej - Wł. Reymonta - Powstańców Warszawy w Bolesławcu,

Rada Miasta Bolesławiec uchwala, co następuje:

Rozdział 1. Przepisy ogólne

§ 1.1. Uchwala się miejscowy plan zagospodarowania przestrzennego dla terenu zlokalizowanego w rejonie ulic: Lubańskiej - Śluzowej - Wł. Reymonta - Powstańców Warszawy w Bolesławcu (część „A”), zwany dalej planem, po stwierdzeniu, że nie narusza on ustaleń „Studium uwarunkowań i kierunków zagospodarowania przestrzennego miasta Bolesławiec”, przyjętego uchwałą Nr LVI/463/2014 Rady Miasta Bolesławiec z dnia 12 listopada 2014 r.

2. Załącznikiem do uchwały jest rysunek planu w skali 1:1000.

3. Do projektu planu nie wniesiono uwag wymagających rozstrzygnięcia, w sposób określony w art. 20 ust. 1 ustawy o planowaniu i zagospodarowaniu przestrzennym.

4. W planie nie zapisano realizacji inwestycji z zakresu infrastruktury technicznej, które należą do zadań własnych gminy, wymagających rozstrzygnięcia o sposobie ich realizacji oraz zasadach ich finansowania, w sposób określony w art. 20 ust. 1 ustawy o planowaniu i zagospodarowaniu przestrzennym.

§ 2. 1. Następujące oznaczenia graficzne na rysunku planu są obowiązującymi ustaleniami planu:

- 1) granica obszaru objętego planem;
- 2) linie rozgraniczające tereny o różnym przeznaczeniu lub różnych zasadach zagospodarowania;
- 3) oznaczenia terenów o różnym przeznaczeniu lub różnych zasadach zagospodarowania:
 - a) G-MN - teren zabudowy jednorodzinnej,

- b) **G-MWn1** do **G-MWn4**- tereny zabudowy wielorodzinnej niskiej,
 - c) **G-MWs** - teren zabudowy wielorodzinnej średniowysokiej,
 - d) **G-U** - teren zabudowy usługowej,
 - e) **G-U/KS** - teren zabudowy usługowej i obsługi komunikacji,
 - f) **G-ZP1** i **G-ZP2** - teren zieleni urządzonej,
 - g) tereny dróg publicznych:
 - **G-KDL** - ulica klasy lokalnej,
 - **G-KDD** - ulica klasy dojazdowej,
 - h) **G-KDW1** i **G-KDW2** - tereny dróg wewnętrznych,
 - i) **G-G** - teren gazownictwa;
- 4) nieprzekraczalne linie zabudowy;
- 5) oznaczenia wymiarowe;
- 6) granica strefy ochrony sanitarnej cmentarza.

2. Oznaczenia graficzne na rysunku planu dotyczące jednolitych części wód powierzchniowych (JCWP) „Młynówka”, o kodzie PLRW60006163794 i „Bóbr od Żeliszowskiego Potoku do Bobrzycy” o kodzie PLRW600020163799 mają charakter informacyjny.

§ 3. Ilekroć w uchwale jest mowa o:

- 1) **jednostce urbanistycznej** - należy przez to rozumieć obszar wydzielony ze struktury miasta w oparciu o model funkcjonalno-przestrzenny miasta przyjęty w „Studium uwarunkowań i kierunków zagospodarowania przestrzennego miasta Bolesławiec”, oznaczony literą „G”;
- 2) **modernizacji** - należy przez to rozumieć ogół robót budowlanych i prac instalacyjnych, mający na celu trwałe podniesienie wartości użytkowej obiektów budowlanych, w tym budynków oraz sieci infrastruktury technicznej i komunikacji (obejmujący także całkowitą wymianę nie posiadającej potencjału modernizacyjnego części obiektu budowlanego), jak również dostosowanie ich parametrów do aktualnych wymogów wynikających z przepisów odrębnych oraz do aktualnych wymagań technologicznych;
- 3) **nieprzekraczalnej linii zabudowy** - należy przez to rozumieć linię ograniczającą fragment terenu (samodzielnie lub łącznie z liniami rozgraniczającymi dany teren), na którym dopuszcza się wznoszenie zabudowy;
- 4) **przepisach odrębnych** - należy przez to rozumieć aktualne przepisy ustaw wraz z aktami wykonawczymi;
- 5) **przeznaczeniu terenu** - należy przez to rozumieć określony w uchwale sposób przeznaczenia terenu oraz sposób użytkowania obiektów budowlanych z nim związanych, wraz z urządzeniami i obiektami towarzyszącymi;
- 6) **sieciach infrastruktury technicznej** - należy przez to rozumieć sieci uzbrojenia technicznego terenu służące dystrybucji energii cieplnej, energii elektrycznej, wody i paliw gazowych, a także sieci telekomunikacyjne i teleinformatyczne oraz sieci służące odprowadzaniu ścieków (takie jak: ciepłociąg, linia i trakcja elektroenergetyczna, wodociąg, gazociąg, kanalizacja sanitarna i deszczowa oraz teletechniczna), wraz z zainstalowanymi na nich: armaturą, towarzyszącymi instalacjami i wyposażeniem oraz konstrukcjami wsporczyymi;
- 7) **strefie ochrony sanitarnej cmentarza** - należy przez to rozumieć obszar o zasięgu 50 m, licząc od granicy terenu przeznaczonego na cmentarz, na którym obowiązują ograniczenia w zagospodarowaniu terenu mające na celu ograniczenie szkodliwego wpływu cmentarza na otoczenie, o których mowa w przepisach określających, jakie tereny pod względem sanitarnym są odpowiednie na cmentarze, wydanych na podstawie ustawy o cmentarzach i chowaniu zmarłych;
- 8) **urządzeniach i obiektach towarzyszących** - należy przez to rozumieć urządzenia budowlane, o których mowa w przepisach ustawy Prawo budowlane, a także inne obiekty i urządzenia niezbędne

do prawidłowego funkcjonowania obiektów budowlanych lub stanowiące wyposażenie terenu, takie jak: budynki gospodarcze i garażowe, parkingi terenowe, sieci i urządzenia infrastruktury technicznej, place zabaw, służące rekreacji place do gier zespołowych (korty, boiska) oraz obiekty małej architektury;

- 9) **usługach nieuciążliwych** - należy przez to rozumieć usługi nie powodujące konfliktów sąsiedztwa, o powierzchni sprzedaży nieprzekraczającej 400 m², o lokalnym charakterze, w tym handel detaliczny (artykuły spożywcze, odzież i obuwie, prasa i media, artykuły papiernicze, kosmetyki, środki czystości, wyposażenie gospodarstwa domowego), usługi gastronomiczne (restauracje, bary i obiekty małej gastronomii) usługi finansowe, ubezpieczeniowe i pocztowe (oddziały bankowe, biura kredytowe i ubezpieczeniowe, agencje pocztowe i kurierskie, kantory walutowe), usługi opieki zdrowotnej i pielęgnacji (gabinety lekarskie i fizjoterapeutyczne, lecznice weterynaryjne, zakłady fryzjerskie i kosmetyczne), usługi najmu i pośrednictwa (wypożyczalnie, komisy, biura pośrednictwa pracy i obrotu nieruchomościami) usługi turystyki sportu i rekreacji (biura turystyczne, kluby sportowe, sale i zorganizowane miejsca ćwiczeń fizycznych), usługi prawne i projektowe oraz pozostałe biura i siedziby osób fizycznych i prawnych wykonujących działalność gospodarczą, związków, stowarzyszeń i organizacji;
- 10) **wskaźniku powierzchni zabudowy** - należy przez to rozumieć stosunek wielkości powierzchni zabudowy do powierzchni działki budowlanej, wyrażony ułamkiem dziesiętnym.

Rozdział 2. **Ustalenia ogólne**

§ 4. Określa się zasady ochrony i kształtowania ładu przestrzennego:

- 1) obowiązuje stosowanie kolorystyki zabudowy harmonizującej z otoczeniem, zbliżonej do kolorów tradycyjnych materiałów budowlanych, takich jak: wapno, piasek, drewno, kamień, cegła, kamień naturalny oraz do kolorów uzyskiwanych z naturalnych pigmentów;
- 2) zakazuje się stosowania:
 - a) paneli elewacyjnych wykonanych z sztucznych tworzyw imitujących deskowanie, przy czym dopuszcza się oblicówkę wykonaną z desek kompozytowych,
 - b) dachów o połaciach mijających się na wysokości kalenicy,
 - c) ogrodzeń o przęsłach wykonanych z prefabrykowanych płyt betonowych.

§ 5. Określa się zasady ochrony środowiska, przyrody i krajobrazu kulturowego:

- 1) obowiązuje utrzymanie poziomu emisji substancji i energii wprowadzonych bezpośrednio lub pośrednio w wyniku działalności człowieka do wód, powietrza, gleby lub ziemi (takich jak: hałas, wibracje, gazy, pyły, substancje złozone, ścieki, niejonizujące promieniowanie elektromagnetyczne) - na poziomie nie wyższym niż określony w przepisach odrębnych;
- 2) ustala się obowiązek prowadzenia gospodarki odpadami zgodnie z regulaminem utrzymania czystości i porządku na terenie miasta Bolesławiec oraz zgodnie z przepisami o odpadach i o utrzymaniu czystości i porządku w gminach.

§ 6. Określa się zasady ochrony dziedzictwa kulturowego i zabytków:

- 1) cały obszar objęty ustaleniami planu położony jest w strefie ochrony konserwatorskiej - zabytków archeologicznych, w której:
 - a) przedmiotem ochrony są zabytki archeologiczne,
 - b) dla inwestycji związanych z pracami ziemnymi wymagane jest prowadzenie badań archeologicznych zgodnie z przepisami ustawy o zabytkach i opiece nad zabytkami,
 - c) zasady postępowania w przypadku odkrycia (w trakcie prowadzenia robót budowlanych lub ziemnych) przedmiotów, co do których istnieje przypuszczenie, że są one zabytkiem, a także zasady prowadzenia badań archeologicznych oraz kwalifikacje osób uprawnionych do prowadzenia tych badań określają przepisy ustawy o ochronie zabytków i opiece nad zabytkami;
- 2) w granicach obszaru objętego ustaleniami planu nie udokumentowano występowania dóbr kultury współczesnej, wymagających określenia zasad ich ochrony.

§ 7. Nie zachodzi konieczność określenia wymagań wynikających z potrzeb kształtowania przestrzeni publicznych, z uwagi na brak występowania przestrzeni o takim charakterze, jak również brak wyznaczonych obszarów przestrzeni publicznych w rozumieniu art. 2 pkt 6 ustawy o planowaniu i zagospodarowaniu przestrzennym.

§ 8. Określa się ogólne zasady kształtowania zabudowy:

- 1) obowiązuje zabudowa i zagospodarowanie terenów z uwzględnieniem wymagań ochrony przeciwpożarowej, a w szczególności zapewnienie jednostkom ratowniczo-gaśniczym możliwości dojazdu i prowadzenia działań ratowniczych oraz zaopatrzenia w wodę do celów gaśniczych zgodnie z przepisami odrębnymi;
- 2) poza wyznaczone na rysunku planu nieprzekraczalne linie zabudowy mogą sięgać:
 - a) gzymsy - nie więcej niż 0,20 m,
 - b) okapy - nie więcej niż 0,80 m,
 - c) nadwieszania kondygnacji, wykusze, balkony i galerie oraz inne części budynku wzbogacające architektonicznie i funkcjonalnie jego elewację, usytuowane powyżej parteru budynku - nie więcej niż 1,50 m,
 - d) ukształtowanie wejścia do budynku, schody zewnętrzne, pochylnie i rampy – według lokalnych uwarunkowań, nie więcej niż do granicy działki budowlanej.

§ 9. 1. Określa się następujące granice i sposoby zagospodarowania terenów lub obiektów podlegających ochronie, ustalonych na podstawie odrębnych przepisów:

- 1) obszar objęty ustaleniami planu położony jest w obrębie Głównego Zbiornika Wód Podziemnych GZWP nr 317 „Niecka Zewnętrznosudecka Bolesławiec”, gromadzącego wodę w kredowych utworach szczelinowo-porowych, przyporządkowanego zgodnie z przepisami w sprawie przebiegu granic obszarów dorzeczy i regionów wodnych wydanymi na podstawie ustawy Prawo wodne do obszaru dorzecza Odry, w granicach którego obowiązują sposoby zagospodarowania terenów zapewniające ochronę zasobów wód podziemnych przed degradacją, zgodnie z przepisami odrębnymi;
- 2) obszar objęty ustaleniami planu położony jest w obrębie jednostek planistycznych gospodarowania wodami - jednolitych części wód powierzchniowych (JCWP) „Młynówka”, o kodzie PLRW60006163794 oraz „Bóbr od Żeliszowskiego Potoku do Bobrzycy” o kodzie PLRW600020163799, które stanowią części scalonej części wód „Bóbr od Żeliszowskiego Potoku do Bobrzycy” (SO0607), dla której obowiązują sposoby zagospodarowania terenów wynikające z „Planu gospodarowania wodami na obszarze dorzecza Odry”.

2. Z uwagi na brak występowania w granicach obszaru objętego ustaleniami planu terenów górniczych, a także obszarów szczególnego zagrożenia powodzią oraz obszarów osuwania się mas ziemnych, nie zachodzi potrzeba określenia granic i sposobów zagospodarowania takich terenów i obszarów.

§ 10. Określa się zasady modernizacji, rozbudowy i budowy systemów komunikacji:

- 1) ustala się powiązania z zewnętrznym układem komunikacyjnym za pośrednictwem drogi publicznej klasy dojazdowej **G-KDD** oraz dróg wewnętrznych **G-KDW1** i **G-KDW2**;
- 2) obowiązuje usytuowanie określonych w przepisach szczegółowych uchwały miejsc do parkowania na działce budowlanej z którą związany jest obiekt, któremu te miejsca towarzyszą, przy czym dopuszcza się wliczenie miejsc do parkowania zlokalizowanych w garażach;
- 3) obowiązuje utwardzenie nawierzchni naziemnych miejsc do parkowania.

§ 11. Określa się zasady modernizacji, rozbudowy i budowy systemów infrastruktury technicznej:

- 1) ustala się zaopatrzenie w energię elektryczną z istniejącej sieci dystrybucyjnej, przy czym:
 - a) dopuszcza się rozbudowę dystrybucyjnej sieci elektroenergetycznej o maksymalnym napięciu do 20 kV, przy czym obowiązuje budowa nowych odcinków sieci niskiego oraz średniego napięcia jako linii kablowych,

- b) dopuszcza się lokalizację nowych stacji transformatorowych 20/0,4 kV jako stacji słupowych, stacji wbudowanych w obiekt lub jako wolno stojących stacji w granicach wyznaczonych w planie terenów o innym przeznaczeniu, przy czym:
- obowiązuje zapewnienie przestrzeni zapewniającej dostęp do urządzeń elektroenergetycznych, o minimalnej szerokości 1,5 m,
 - w przypadku wydzielenia w granicach terenu działki przeznaczonej pod lokalizację stacji transformatorowej, dopuszcza się całkowite zabudowanie i utwardzenie jej powierzchni,
- 2) ustala się zaopatrzenie w gaz:
- a) z istniejącej sieci dystrybucyjnej, przy czym dopuszcza się modernizację i rozbudowę tej sieci w sposób umożliwiający budowę przyłączy gazowych do granic poszczególnych działek budowlanych oraz lokalizację w granicach tych działek skrzyń przyłączeniowych z zaworem głównym, gazomierzem i pozostałą niezbędną armaturą, na zasadach określonych w przepisach odrębnych,
 - b) z indywidualnych zbiorników na paliwo gazowe lokalizowanych w granicach działki budowlanej na zasadach określonych w przepisach odrębnych;
- 3) ustala się zaopatrzenie w wodę z istniejącej sieci wodociągowej, przy czym dopuszcza się modernizację i rozbudowę tej sieci w sposób umożliwiający budowę przyłączy wodociągowych do granic poszczególnych działek budowlanych, na zasadach określonych w przepisach odrębnych;
- 4) ustala się zasady gospodarki ściekowej:
- a) odprowadzanie ścieków komunalnych przez sieć kanalizacji do oczyszczalni ścieków,
 - b) odprowadzenie wód opadowych i roztopowych do sieci kanalizacji deszczowej, na własny teren nieutwardzony lub do urządzeń wodnych, zgodnie z przepisami odrębnymi,
 - c) dopuszcza się, modernizację i rozbudowę istniejącej sieci kanalizacyjnej i deszczowej na zasadach określonych w przepisach odrębnych;
- 5) ustala się zasady zaopatrzenia w energię ciepłą:
- a) zaopatrzenie w energię ciepłą z sieci ciepłowniczej lub z indywidualnych źródeł o wysokiej sprawności grzewczej i niskim poziomie emisji zanieczyszczeń do atmosfery,
 - b) dopuszcza się, na zasadach określonych w przepisach odrębnych:
 - modernizację i rozbudowę sieci ciepłowniczej,
 - wyposażenie nieruchomości w zbiornik na paliwo gazowe lub olej opałowy,
 - wykorzystanie energii ze źródeł geotermalnych (budowę gruntowych pomp ciepła);
- 6) dopuszcza się modernizację oraz budowę sieci telekomunikacyjnych i teleinformatycznych, na zasadach określonych w przepisach odrębnych;
- 7) w przypadku kolizji pomiędzy docelowym sposobem zabudowy i zagospodarowania terenu wynikającym z ustaleń planu a istniejącymi sieciami infrastruktury technicznej, należy przewidzieć przebudowę tych sieci;
- 8) dopuszcza się rozmieszczanie urządzeń wytwarzających energię z odnawialnych źródeł energii o mocy nieprzekraczającej 100 kW, przy wykluczeniu urządzeń wytwarzających energię z wykorzystaniem siły wiatru (turbin wiatrowych).

§ 12. Nie zachodzi potrzeba określenia sposobów i terminów tymczasowego zagospodarowania, urządzania i użytkowania terenów.

Rozdział 3. **Ustalenia szczegółowe**

§ 13. 1. Dla terenu zabudowy jednorodzinnej, wydzielonego na rysunku planu liniami rozgraniczającymi i oznaczonego symbolem **G-MN**, określa się:

- 1) przeznaczenie terenu: zabudowa jednorodzinna w rozumieniu przepisów w sprawie warunków technicznych, jakim powinny odpowiadać budynki i ich usytuowanie, wydanych na podstawie tejże ustawy, przy czym w przypadku wydzielenia lokalu użytkowego dopuszcza się wyłącznie usługi nieuciążliwe;
- 2) zasady ochrony środowiska i przyrody - obowiązuje zachowanie dopuszczalnych poziomów hałasu w środowisku jak dla terenów zabudowy mieszkaniowej jednorodzinnej, zgodnie z przepisami wydanymi na podstawie ustawy - Prawo ochrony środowiska;
- 3) zasady ochrony dziedzictwa kulturowego i zabytków oraz dóbr kultury współczesnej - obowiązują ustalenia § 6 pkt 1, wynikające z ustanowienia strefy ochrony konserwatorskiej - zabytków archeologicznych;
- 4) zasady kształtowania zabudowy:
 - a) dopuszcza się układ budynków wolnostojący lub bliźniaczy,
 - b) dopuszcza się sytuowanie ścian budynków bezpośrednio przy granicy z sąsiednią działką budowlaną,
 - c) obowiązuje stosowanie dachów o kącie nachylenia połaci dachowych zawierającym się w przedziale 30° - 45° , o symetrycznie nachylonych połaciach, dwuspadowych, naczółkowych lub wielospadowych, pokrytych dachówką ceramiczną lub cementową, w kolorze czerwonym-ceglastym,
 - d) dla budynków garażowych i gospodarczych oraz wiat dopuszcza się indywidualne ukształtowanie ich dachów, w tym zastosowanie dachów jednospadowych oraz dachów o kącie nachylenia połaci dachowych mniejszym niż 30° ,
 - e) wysokość zabudowy nie może przekraczać 12 m, przy czym wysokość wolnostojących budynków garażowych i gospodarczych nie może przekraczać 5 m,
 - f) ustala się nieprzekraczalną linię zabudowy zgodnie z oznaczeniami na rysunku planu,
 - g) w zakresie gabarytów obiektów ustala się maksymalną powierzchnię zabudowy pojedynczego budynku:
 - mieszkalnego jednorodzinnego: 200 m²,
 - garażowego lub gospodarczego: 65 m²;
- 5) wskaźniki zagospodarowania terenu (w odniesieniu do powierzchni działki budowlanej):
 - a) intensywność zabudowy w przedziale:
 - 0,00 - 0,90 dla zabudowy wolnostojącej,
 - 0,00 - 1,05 dla zabudowy bliźniaczej,
 - b) maksymalny wskaźnik powierzchni zabudowy:
 - 0,30 dla zabudowy wolnostojącej,
 - 0,35 dla zabudowy bliźniaczej;
 - c) minimalny udział powierzchni biologicznie czynnej:
 - 40 % dla zabudowy wolnostojącej,
 - 35 % dla zabudowy bliźniaczej;
 - d) minimalna liczba miejsc do parkowania, w tym miejsca przeznaczone na parkowanie pojazdów zaopatrzonych w kartę parkingową:
 - 2 stanowiska na 1 mieszkanie,
 - 1 stanowisko na wydzielony lokal użytkowy, spełniające wymagania określone dla miejsc przeznaczonych na parkowanie pojazdów zaopatrzonych w kartę parkingową;
- 6) szczegółowe zasady i warunki scalania i podziału nieruchomości:
 - a) minimalna szerokość frontu działki: 20 m,
 - b) minimalna powierzchnia działki: 950 m²,

c) kąt nachylenia granic działek w stosunku do pasa drogowego w przedziale 85° - 95°;

7) stawkę procentową, na podstawie której ustala się opłatę, o której mowa w art. 36 ust. 4 ustawy o planowaniu i zagospodarowaniu przestrzennym, w wysokości 10 %.

§ 14. Dla terenów zabudowy wielorodzinnej niskiej, wydzielonych na rysunku planu liniami rozgraniczającymi i oznaczonych symbolami **G-MWn1** do **G-MWn4**, określa się:

- 1) przeznaczenie terenu - zabudowa wielorodzinna niska, przez co rozumie się budynki mieszkalne zawierające więcej niż 2 mieszkania, zaliczane do budynków niskich, w których dopuszcza się usługi nieuciążliwe w wydzielonych lokalach użytkowych lokalizowanych w parterze budynku, przy czym powierzchnia całkowita lokali użytkowych nie może przekraczać 30% powierzchni całkowitej tego budynku;
- 2) zasady ochrony środowiska i przyrody - obowiązuje zachowanie dopuszczalnych poziomów hałasu w środowisku jak dla terenów zabudowy mieszkaniowej wielorodzinnej, zgodnie z przepisami wydanymi na podstawie ustawy - Prawo ochrony środowiska;
- 3) zasady ochrony dziedzictwa kulturowego i zabytków oraz dóbr kultury współczesnej - obowiązują ustalenia § 6 pkt 1, wynikające z ustanowienia strefy ochrony konserwatorskiej - zabytków archeologicznych;
- 4) zasady kształtowania zabudowy:
 - a) dopuszcza się zabudowę w układzie wolnostojącym lub zwartym (składającą się z przylegających do siebie segmentów),
 - b) dopuszcza się sytuowanie ścian budynków bezpośrednio przy granicy z sąsiednią działką budowlaną,
 - c) obowiązuje stosowanie dachów o kącie nachylenia połaci dachowych zawierającym się w przedziale 30° - 45°, o symetrycznie nachylonych połaciach, dwuspadowych lub wielospadowych, pokrytych dachówką ceramiczną lub cementową w kolorze czerwonym-ceglastym, lub dachów płaskich o dowolnym pokryciu,
 - d) zakazuje się lokalizowania wolnostojących budynków garażowych i gospodarczych - obowiązuje zapewnienie miejsc do parkowania na stanowiskach zorganizowanych na terenie lub w garażach wielostanowiskowych,
 - e) wysokość zabudowy nie może przekraczać 13 m,
 - f) ustala się nieprzekraczalne linie zabudowy zgodnie z oznaczeniami na rysunku planu, przy czym nie dotyczą one zagłębionego ze wszystkich stron pod powierzchnią terenu parkingu, którego realizację dopuszcza się w granicach działki budowlanej,
 - g) w zakresie gabarytów obiektów ustala się maksymalną powierzchnię zabudowy pojedynczego budynku wielorodzinnego wolnostojącego lub pojedynczego segmentu w zabudowie zwartej: 600 m²,
- 5) wskaźniki zagospodarowania terenu (w odniesieniu do powierzchni działki budowlanej):
 - a) intensywność zabudowy w przedziale: 0,00 - 1,60, przy czym do powierzchni zabudowy nie wlicza się parkingu zagłębionego ze wszystkich stron pod powierzchnią terenu - realizację parkingu dopuszcza się w granicach działki budowlanej,
 - b) maksymalny wskaźnik powierzchni zabudowy: 0,40, przy czym do powierzchni zabudowy nie wlicza się parkingu zagłębionego ze wszystkich stron pod powierzchnią terenu - realizację parkingu dopuszcza się w granicach działki budowlanej,
 - c) minimalny udział powierzchni biologicznie czynnej: 30%,
 - d) minimalna liczba miejsc do parkowania, w tym miejsca przeznaczone na parkowanie pojazdów zaopatrzonych w kartę parkingową:
 - 1 stanowisko na 1 mieszkanie,
 - 1 stanowisko na 25 m² powierzchni użytkowej lokali użytkowych,

- 1 stanowisko przeznaczone na parkowanie pojazdów zaopatrzonych w kartę parkingową na 15 stanowisk;

6) szczegółowe zasady i warunki scalania i podziału nieruchomości:

a) minimalna szerokość frontu działki: 20 m,

b) minimalna powierzchnia działki: 1000 m²,

c) kąt nachylenia granic działek w stosunku do pasa drogowego w przedziale 45 - 120°;

7) stawkę procentową, na podstawie której ustala się opłatę, o której mowa w art. 36 ust. 4 ustawy o planowaniu i zagospodarowaniu przestrzennym, w wysokości 10%.

§ 15. Dla terenu zabudowy mieszkaniowej wielorodzinnej średniowysokiej, wydzielonego na rysunku planu liniami rozgraniczającymi i oznaczonego symbolem **G-MWs**, określa się:

1) przeznaczenie terenu - zabudowa wielorodzinna średniowysoka, przez co rozumie się budynki mieszkalne zawierające więcej niż 2 mieszkania, zaliczane do budynków średniowysokich, w których dopuszcza się usługi nieuciążliwe w wydzielonych lokalach użytkowych lokalizowanych w parterze budynku, przy czym powierzchnia całkowita lokali użytkowych nie może przekraczać 30% powierzchni całkowitej tego budynku;

2) zasady ochrony środowiska i przyrody - obowiązuje zachowanie dopuszczalnych poziomów hałasu w środowisku jak dla terenów zabudowy mieszkaniowej wielorodzinnej, zgodnie z przepisami wydanymi na podstawie ustawy - Prawo ochrony środowiska;

3) zasady ochrony dziedzictwa kulturowego i zabytków oraz dóbr kultury współczesnej - obowiązują ustalenia § 6 pkt 1, wynikające z ustanowienia strefy ochrony konserwatorskiej - zabytków archeologicznych;

4) zasady kształtowania zabudowy:

a) dopuszcza się zabudowę w układzie wolnostojącym lub w układzie zwartym (składającą się z przylegających do siebie segmentów),

b) dopuszcza się sytuowanie ścian budynków bezpośrednio przy granicy z sąsiednią działką budowlaną,

c) obowiązuje stosowanie dachów o kącie nachylenia połaci dachowych zawierającym się w przedziale 30° - 45°, o symetrycznie nachylonych połaciach, dwuspadowych lub wielospadowych, pokrytych dachówką ceramiczną lub cementową w kolorze czerwonym-ceglastym, lub dachów płaskich o dowolnym pokryciu,

d) zakazuje się lokalizowania wolnostojących budynków garażowych i gospodarczych - obowiązuje zapewnienie miejsc do parkowania na stanowiskach zorganizowanych na terenie lub w garażach wielostanowiskowych,

e) wysokość zabudowy nie może przekraczać 16 m,

f) ustala się nieprzekraczalne linie zabudowy zgodnie z oznaczeniami na rysunku planu, przy czym nie dotyczą one zagłębionego ze wszystkich stron pod powierzchnią terenu parkingu, którego realizację dopuszcza się w granicach działki budowlanej,

g) w zakresie gabarytów obiektów ustala się maksymalną powierzchnię zabudowy pojedynczego budynku wielorodzinnego wolnostojącego lub pojedynczego segmentu w zabudowie zwartej: 600 m²,

5) wskaźniki zagospodarowania terenu (w odniesieniu do powierzchni działki budowlanej):

a) intensywność zabudowy w przedziale 0,00 - 3,00, przy czym w przypadku realizacji parkingu zagłębionego ze wszystkich stron pod powierzchnią terenu dopuszcza się zwiększenie intensywności zabudowy do 3,50,

b) maksymalny wskaźnik powierzchni zabudowy: 0,50, przy czym do powierzchni zabudowy nie wlicza się parkingu zagłębionego ze wszystkich stron pod powierzchnią terenu - realizację parkingu dopuszcza się w granicach działki budowlanej,

- c) minimalny udział powierzchni biologicznie czynnej: 25%,
 - d) minimalna liczba miejsc do parkowania, w tym miejsca przeznaczone na parkowanie pojazdów zaopatrzonych w kartę parkingową:
 - 1 stanowisko na 1 mieszkanie,
 - 1 stanowisko na 25 m² powierzchni użytkowej lokali użytkowych,
 - 1 stanowisko przeznaczone na parkowanie pojazdów zaopatrzonych w kartę parkingową na 15 stanowisk;
- 6) szczegółowe zasady i warunki scalania i podziału nieruchomości:
- a) minimalna szerokość frontu działki: 20 m,
 - b) minimalna powierzchnia działki: 1000 m²,
 - c) kąt nachylenia granic działek w stosunku do pasa drogowego w przedziale 85 - 95°;
- 7) stawkę procentową, na podstawie której ustala się opłatę, o której mowa w art. 36 ust. 4 ustawy o planowaniu i zagospodarowaniu przestrzennym, w wysokości 10%.

§ 16. Dla terenu zabudowy usługowej, wydzielonego na rysunku planu liniami rozgraniczającymi i oznaczonego symbolem **G-U**, określa się:

- 1) przeznaczenie terenu - zabudowa usługowa, przez co rozumie się teren przeznaczony do lokalizacji budynków służących do wykonywania działalności gospodarczej w zakresie usług i handlu, o powierzchni sprzedaży nie przekraczającej 2000 m²;
- 2) zasady ochrony dziedzictwa kulturowego i zabytków oraz dóbr kultury współczesnej - obowiązują ustalenia § 6 pkt 1, wynikające z ustanowienia strefy ochrony konserwatorskiej - zabytków archeologicznych;
- 3) zasady kształtowania zabudowy:
 - a) dopuszcza się stosowanie dachów o kącie nachylenia połaci dachowych zawierającym się w przedziale 30° - 45°, o symetrycznie nachylonych połaciach, dwuspadowych lub wielospadowych, pokrytych dachówką ceramiczną lub cementową w kolorze czerwonym-ceglastym, lub dachów płaskich o dowolnym pokryciu,
 - b) wysokość zabudowy nie może przekraczać 12 m,
 - c) ustala się nieprzekraczalne linie zabudowy zgodnie z oznaczeniami na rysunku planu,
 - d) w zakresie gabarytów obiektów ustala się maksymalną powierzchnię zabudowy pojedynczego budynku: 1600 m²;
- 4) wskaźniki zagospodarowania terenu (w odniesieniu do powierzchni działki budowlanej):
 - a) intensywność zabudowy w przedziale 0,00 - 1,20,
 - b) maksymalny wskaźnik powierzchni zabudowy: 0,40,
 - c) minimalny udział powierzchni biologicznie czynnej: 10 %,
 - d) minimalna liczba miejsc do parkowania, w tym miejsca przeznaczone na parkowanie pojazdów zaopatrzonych w kartę parkingową:
 - 1 stanowisko na 50 m² powierzchni użytkowej zabudowy usługowej,
 - 1 stanowisko przeznaczone na parkowanie pojazdów zaopatrzonych w kartę parkingową na 15 stanowisk,
- 5) szczegółowe zasady i warunki scalania i podziału nieruchomości:
 - a) minimalna szerokość frontu działki: 25 m,
 - b) minimalna powierzchnia działki: 2000 m²,

- c) kąt nachylenia granic działek w stosunku do pasa drogowego w przedziale 85 - 95°;
- 6) stawkę procentową, na podstawie której ustala się opłatę, o której mowa w art. 36 ust. 4 ustawy o planowaniu i zagospodarowaniu przestrzennym, w wysokości 10%.

§ 17. Dla terenu zabudowy usługowej i obsługi komunikacyjnej, wydzielonego na rysunku planu liniami rozgraniczającymi i oznaczonego symbolem **G-U/KS**, określa się:

- 1) przeznaczenie terenu:
 - a) usługi nieuciążliwie,
 - b) obsługa komunikacji, przez co rozumie się teren przeznaczony do lokalizacji parkingów terenowych, które mogą zajmować nie więcej niż 75 % powierzchni terenu;
- 2) zasady ochrony dziedzictwa kulturowego i zabytków oraz dóbr kultury współczesnej - obowiązują ustalenia § 6 pkt 1, wynikające z ustanowienia strefy ochrony konserwatorskiej - zabytków archeologicznych;
- 3) zasady kształtowania zabudowy:
 - a) dopuszcza się stosowanie dachów o kącie nachylenia połaci dachowych zawierającym się w przedziale 30° - 45°, o symetrycznie nachylonych połaciach, dwuspadowych lub wielospadowych, pokrytych dachówką ceramiczną lub cementową w kolorze czerwonym-ceglastym, lub dachów płaskich o dowolnym pokryciu,
 - b) wysokość zabudowy nie może przekraczać 12 m,
 - c) ustala się nieprzekraczalne linie zabudowy zgodnie z oznaczeniami na rysunku planu,
 - d) w zakresie gabarytów obiektów ustala się maksymalną powierzchnię zabudowy pojedynczego budynku: 200 m²;
- 4) wskaźniki zagospodarowania terenu (w odniesieniu do powierzchni działki budowlanej):
 - a) intensywność zabudowy w przedziale 0,00 - 1,20,
 - b) maksymalny wskaźnik powierzchni zabudowy: 0,40,
 - c) minimalny udział powierzchni biologicznie czynnej: 10 %,
 - d) minimalna liczba miejsc do parkowania, w tym miejsca przeznaczone na parkowanie pojazdów zaopatrzonych w kartę parkingową:
 - 1 stanowisko na 50 m² powierzchni użytkowej zabudowy usługowej,
 - 1 stanowisko przeznaczone na parkowanie pojazdów zaopatrzonych w kartę parkingową na 15 stanowisk,
- 5) szczegółowe zasady i warunki scalania i podziału nieruchomości:
 - a) minimalna szerokość frontu działki: 25 m,
 - b) minimalna powierzchnia działki: 2000 m²,
 - c) kąt nachylenia granic działek w stosunku do pasa drogowego w przedziale 85 - 95°;
- 6) stawkę procentową, na podstawie której ustala się opłatę, o której mowa w art. 36 ust. 4 ustawy o planowaniu i zagospodarowaniu przestrzennym, w wysokości 10%.

§ 18. Dla terenów zieleni urządzonej, wydzielonych na rysunku planu liniami rozgraniczającymi i oznaczonych symbolami **G-ZP1** i **G-ZP2**, określa się:

- 1) przeznaczenie terenu - zieleń urządzona, przez co rozumie się teren przeznaczony do rozmieszczenia zaplanowanych i urządzonych zespołów zieleni o charakterze ozdobnym i ochronnym;
- 2) zasady ochrony dziedzictwa kulturowego i zabytków oraz dóbr kultury współczesnej - obowiązują ustalenia § 6 pkt 1, wynikające z ustanowienia strefy ochrony konserwatorskiej - zabytków archeologicznych;

- 3) zasady kształtowania zabudowy i wskaźniki zagospodarowania terenu - nie zachodzi potrzeba ze względu na wprowadzony zakaz zabudowy, o którym mowa w pkt 5;
- 4) szczegółowe zasady i warunki scalania i podziału nieruchomości - nie zachodzi potrzeba określenia z uwagi na wydzielenie terenów w granicach wyłącznie jednej działki;
- 5) szczególne warunki zagospodarowania terenu oraz ograniczenia w ich użytkowaniu, w tym zakaz zabudowy:
 - a) obowiązuje zakaz wznoszenia zabudowy,
 - b) dopuszcza się lokalizację obiektów małej architektury oraz sieci infrastruktury technicznej;
- 6) stawkę procentową, na podstawie której ustala się opłatę, o której mowa w art. 36 ust. 4 ustawy o planowaniu i zagospodarowaniu przestrzennym, w wysokości 5%.

§ 19. Dla terenu drogi publicznej klasy lokalnej, wydzielonego na rysunku planu liniami rozgraniczającymi i oznaczonego symbolem **G-KDL**, określa się:

- 1) przeznaczenie terenu - droga publiczna w rozumieniu przepisów ustawy o drogach publicznych, określona na podstawie przepisów w sprawie warunków technicznych, jakim powinny odpowiadać drogi publiczne i ich usytuowanie, jako ulica klasy lokalnej;
- 2) zasady ochrony dziedzictwa kulturowego i zabytków oraz dóbr kultury współczesnej - obowiązują ustalenia § 6 pkt 1, wynikające z ustanowienia strefy ochrony konserwatorskiej - zabytków archeologicznych;
- 3) zasady kształtowania zabudowy i wskaźniki zagospodarowania terenu - nie zachodzi potrzeba ze względu na wprowadzony zakaz zabudowy, o którym mowa w pkt 5;
- 4) szczegółowe zasady i warunki scalania i podziału nieruchomości - nie zachodzi potrzeba określenia z uwagi na wydzielenie terenu w granicach wyłącznie jednej działki;
- 5) szczególne warunki zagospodarowania terenu oraz ograniczenia w ich użytkowaniu, w tym zakaz zabudowy:
 - a) obowiązuje zakaz wznoszenia zabudowy,
 - b) dopuszcza się lokalizację wiat przystanków komunikacji publicznej, obiektów małej architektury oraz sieci infrastruktury technicznej;
- 6) zasady modernizacji, rozbudowy i budowy systemów komunikacji:
 - a) ustala się szerokość ulicy w jej liniach rozgraniczających zgodnie z oznaczeniami na rysunku planu, w śladzie granic ewidencyjnych działki nr 311, obręb Bolesławiec-8,
 - b) dopuszcza się wydzielenie miejsc do parkowania, przy czym obowiązuje wydzielenie miejsc przeznaczonych na parkowanie pojazdów zaopatrzonych w kartę parkingową w ilości określonej w przepisach ustawy o drogach publicznych;
- 7) stawkę procentową, na podstawie której ustala się opłatę, o której mowa w art. 36 ust. 4 ustawy o planowaniu i zagospodarowaniu przestrzennym, w wysokości 5%.

§ 20. Dla terenu drogi publicznej klasy dojazdowej, wydzielonego na rysunku planu liniami rozgraniczającymi i oznaczonego symbolem **G-KDD**, określa się:

- 1) przeznaczenie terenu - droga publiczna w rozumieniu przepisów ustawy o drogach publicznych, określona na podstawie przepisów w sprawie warunków technicznych, jakim powinny odpowiadać drogi publiczne i ich usytuowanie, jako ulica klasy dojazdowej;
- 2) zasady ochrony dziedzictwa kulturowego i zabytków oraz dóbr kultury współczesnej - obowiązują ustalenia § 6 pkt 1, wynikające z ustanowienia strefy ochrony konserwatorskiej - zabytków archeologicznych;
- 3) zasady kształtowania zabudowy i wskaźniki zagospodarowania terenu - nie zachodzi potrzeba ze względu na wprowadzony zakaz zabudowy, o którym mowa w pkt 5;

- 4) szczegółowe zasady i warunki scalania i podziału nieruchomości:
 - a) minimalna szerokość frontu działki 10 m,
 - b) minimalna powierzchnia działki 2000 m²,
 - c) kąt nachylenia granic działek w stosunku do pasa drogowego w przedziale 29° - 90°;
- 5) szczególne warunki zagospodarowania terenu oraz ograniczenia w ich użytkowaniu, w tym zakaz zabudowy:
 - a) obowiązuje zakaz wznoszenia zabudowy,
 - b) dopuszcza się lokalizację obiektów małej architektury oraz sieci infrastruktury technicznej;
- 6) zasady modernizacji, rozbudowy i budowy systemów komunikacji:
 - a) ustala się szerokość ulicy w jej liniach rozgraniczających zgodnie z oznaczeniami na rysunku planu, częściowo w śladzie granic ewidencyjnych działek nr 314 i 164/4, obręb Bolesławiec-8,
 - b) dopuszcza się:
 - brak wyodrębnionej jezdni i chodnika (realizację nawierzchni jednoprzestrzennej, w formie ciągu pieszo-jezdni),
 - lokalizację elementów uspokojenia ruchu, takich jak: poprzeczne progi spowalniające przejazd pojazdów, gazony, zieleńce i wyspy zwężające lub wyginające pas przeznaczony dla ruchu pojazdów,
 - dopuszcza się wydzielenie miejsc do parkowania, przy czym obowiązuje miejsc przeznaczonych na parkowanie pojazdów zaopatrzonych w kartę parkingową w ilości określonej w przepisach ustawy o drogach publicznych;
- 7) stawkę procentową, na podstawie której ustala się opłatę, o której mowa w art. 36 ust. 4 ustawy o planowaniu i zagospodarowaniu przestrzennym, w wysokości 5%.

§ 21. Dla terenów dróg wewnętrznych, wydzielonych na rysunku planu liniami rozgraniczającymi i oznaczonych symbolami **G-KDW1** i **G-KDW2**, określa się:

- 1) przeznaczenie terenów - drogi wewnętrzne w rozumieniu przepisów ustawy o drogach publicznych;
- 2) zasady ochrony dziedzictwa kulturowego i zabytków oraz dóbr kultury współczesnej - obowiązują ustalenia § 6 pkt 1, wynikające z ustanowienia strefy ochrony konserwatorskiej - zabytków archeologicznych;
- 3) szczegółowe zasady i warunki scalania i podziału nieruchomości - nie zachodzi potrzeba określenia z uwagi na wydzielenie terenu w granicach wyłącznie jednej działki;
- 4) szczególne warunki zagospodarowania terenu oraz ograniczenia w ich użytkowaniu, w tym zakaz zabudowy:
 - a) obowiązuje zakaz wznoszenia zabudowy,
 - b) dopuszcza się lokalizację obiektów małej architektury oraz sieci infrastruktury technicznej,
 - c) ze względu na wprowadzony zakaz zabudowy nie zachodzi potrzeba określenia wskaźników zagospodarowania terenu, maksymalnej wysokości zabudowy, linii zabudowy oraz gabarytów obiektów;
- 5) zasady modernizacji, rozbudowy i budowy systemów komunikacji:
 - a) ustala się szerokość drogi wewnętrznej w jej liniach rozgraniczających zgodnie z oznaczeniem na rysunku planu, częściowo w granicach działki nr 188/9 obręb Bolesławiec - 9,
 - b) dopuszcza się realizację nawierzchni drogi wewnętrznej jednoprzestrzennie, bez wyodrębnionego chodnika i jezdni,
 - c) dopuszcza się utwardzenie całej powierzchni terenu,

- d) dopuszcza się wydzielenie miejsc do parkowania, przy czym obowiązuje wydzielenie miejsc przeznaczonych na parkowanie pojazdów zaopatrzonych w kartę parkingową w ilości określonej w przepisach ustawy o drogach publicznych dla strefy ruchu;
- 6) stawkę procentową, na podstawie której ustala się opłatę, o której mowa w art. 36 ust. 4 ustawy o planowaniu i zagospodarowaniu przestrzennym, w wysokości 5%.

§ 22. Dla terenu gazownictwa, wydzielonego na rysunku planu liniami rozgraniczającymi i oznaczonego symbolem **G-G**, określa się:


- 1) przeznaczenie terenu - gazownictwo, przez co należy rozumieć teren i związane z nim obiekty i urządzenia służące przesyłowi oraz dystrybucji gazu ziemnego,
- 2) zasady ochrony dziedzictwa kulturowego i zabytków oraz dóbr kultury współczesnej - obowiązują ustalenia § 6 pkt 1, wynikające z ustanowienia strefy ochrony konserwatorskiej - zabytków archeologicznych;
- 3) zasady kształtowania zabudowy:
 - a) wysokość zabudowy nie może przekraczać 5 m,
 - b) dopuszcza się dowolne ukształtowanie budynku, w dostosowaniu do wymogów technicznych urządzeń w nim zainstalowanych, w tym dach płaski (stropodach);
 - c) ustala się nieprzekraczalną linię zabudowy zgodnie z oznaczeniem na rysunku planu, w odległości 4 m od linii rozgraniczającej teren;
 - d) w zakresie gabarytów obiektów ustala się maksymalną powierzchnię zabudowy pojedynczego budynku: 100 m²;
- 4) wskaźniki zagospodarowania terenu (w odniesieniu do powierzchni działki budowlanej):
 - a) intensywność zabudowy w przedziale 0,00 - 0,20,
 - b) maksymalny wskaźnik powierzchni zabudowy 0,20,
 - c) minimalny udział powierzchni biologicznie czynnej 50 %,
 - d) minimalna liczba miejsc do parkowania, w tym miejsca przeznaczone na parkowanie pojazdów zaopatrzonych w kartę parkingową - nie zachodzi potrzeba określenia z uwagi na brak dopuszczenia w planie zabudowy przeznaczonej na pobyt ludzi lub wymagającej stałej obsługi komunikacyjnej;
- 5) szczegółowe zasady i warunki scalania i podziału nieruchomości: nie zachodzi potrzeba określenia z uwagi na wydzielenie terenu w granicach wyłącznie jednej działki;
- 6) stawkę procentową, na podstawie której ustala się opłatę, o której mowa w art. 36 ust. 4, w wysokości 5%.

Rozdział 4. Przepisy końcowe

§ 23. Wykonanie niniejszej uchwały powierza się Prezydentowi Miasta Bolesławiec.

§ 24. Uchwała wchodzi w życie po upływie 14 dni od dnia jej ogłoszenia w Dzienniku Urzędowym Województwa Dolnośląskiego oraz podlega publikacji na stronie internetowej Biuletynu Informacji Publicznej Urzędu Miasta Bolesławiec.

Przewodniczący Rady Miasta:
J. Kowalski

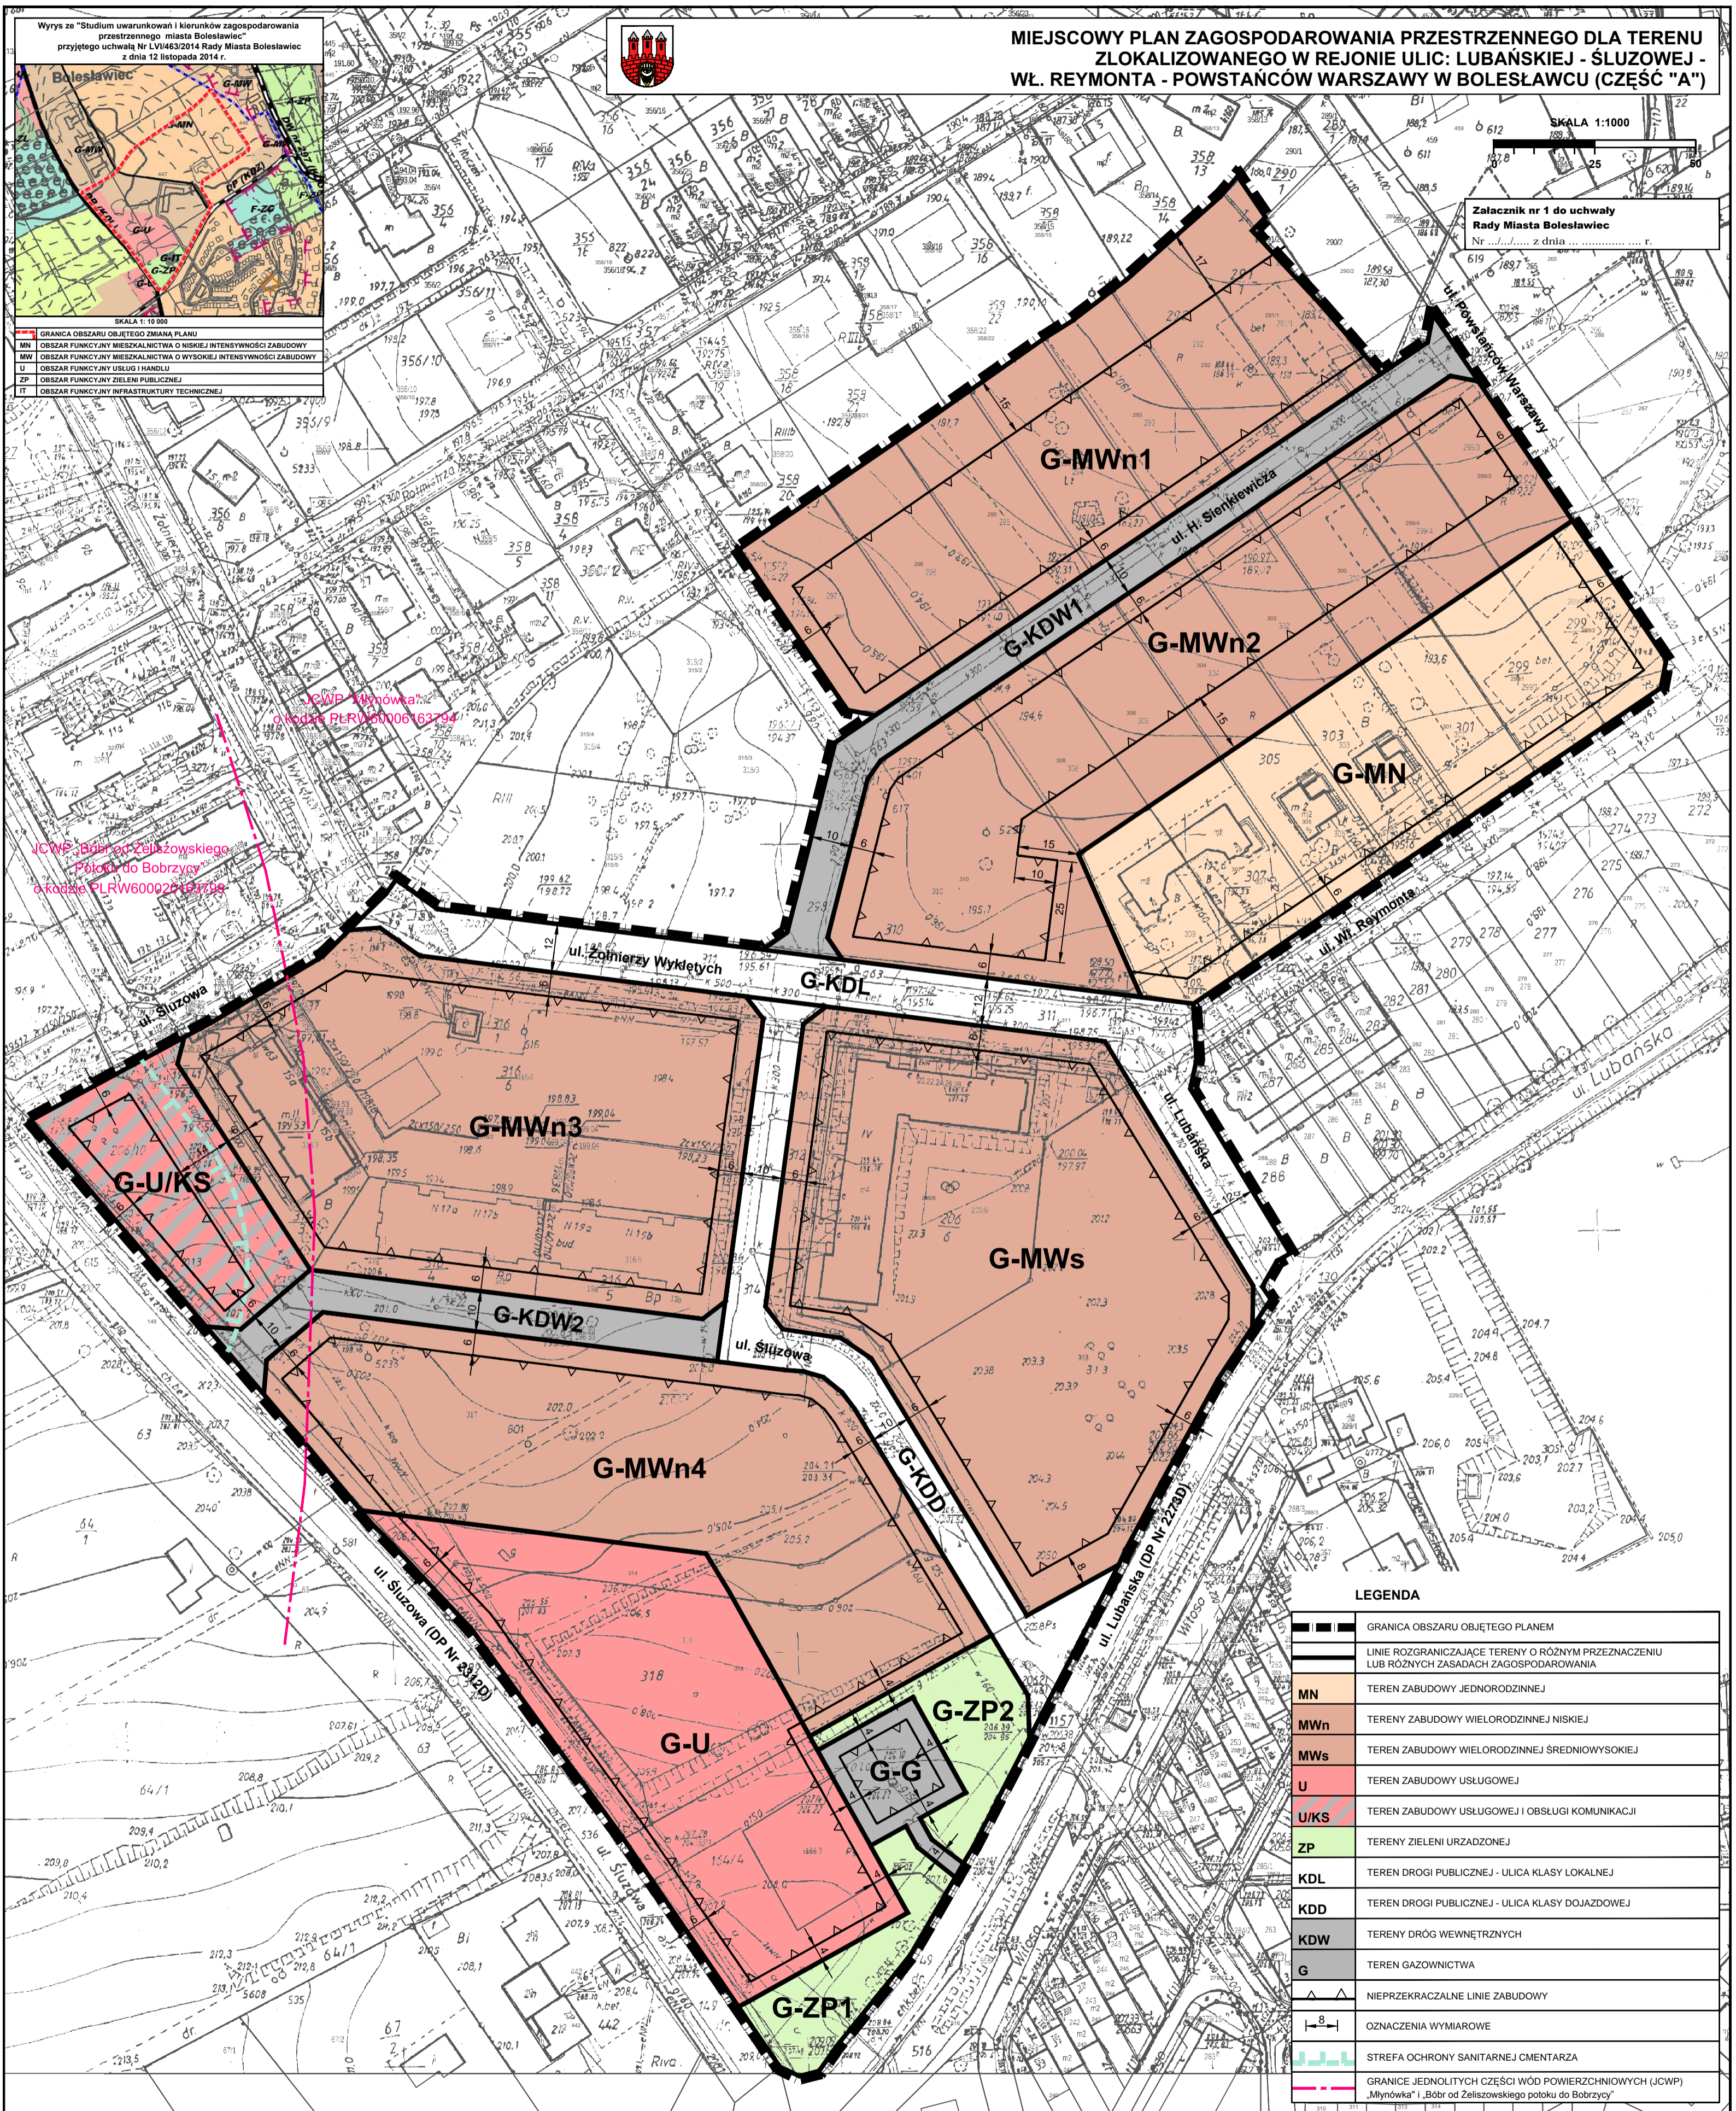

Wyrwyse ze "Studium uwarunkowań i kierunków zagospodarowania przestrzennego miasta Bolesławca" przyjętego uchwałą Nr LVI/463/2014 Rady Miasta Bolesławca z dnia 12 listopada 2014 r.

SKALA 1:1000

- GRANICA OBSZARU OBJĘTEGO ZMIANĄ PLANU
- MN OBSZAR FUNKCYJNY MIESZKALNICTWA O NISKIEJ INTENSYWNOSCI ZABUDOWY
- MWn OBSZAR FUNKCYJNY MIESZKALNICTWA O WYSOKIEJ INTENSYWNOSCI ZABUDOWY
- U OBSZAR FUNKCYJNY USŁUG I HANDLU
- ZP OBSZAR FUNKCYJNY ZIELENI PUBLICZNEJ
- IT OBSZAR FUNKCYJNY INFRASTRUKTURY TECHNICZNEJ

MIEJSCOWY PLAN ZAGOSPODAROWANIA PRZESTRZENNEGO DLA TERENU ZLOKALIZOWANEGO W REJONIE ULIC: LUBAŃSKIEJ - SŁUŻOWEJ - WŁ. REYMONTA - POWSTANCÓW WARSZAWY W BOLESŁAWCU (CZĘŚĆ "A")

SKALA 1:1000

Załącznik nr 1 do uchwały Rady Miasta Bolesławca Nr z dnia r.

JCWP „Młynówka” o kodzie PLRW60006163794

JCWP „Bóbr od Zeliszowskiego Potoku do Bobrzy” o kodzie PLRW6000271937798

LEGENDA

	GRANICA OBSZARU OBJĘTEGO PLANEM
	LINIE ROZGRANICZAJĄCE TERENY O RÓŻNYM PRZEZNACZENIU LUB RÓŻNYCH ZASADACH ZAGOSPODAROWANIA
	MN TEREN ZABUDOWY JEDNORODZINNEJ
	MWn TERENY ZABUDOWY WIELORODZINNEJ NISKIEJ
	MWs TERENY ZABUDOWY WIELORODZINNEJ ŚREDNIOWYSKIEJ
	U TEREN ZABUDOWY USŁUGOWEJ
	U/KS TEREN ZABUDOWY USŁUGOWEJ I OBSŁUGI KOMUNIKACJI
	ZP TERENY ZIELENI URZĄDZONEJ
	KDL TEREN DROGI PUBLICZNEJ - ULICA KLASY LOKALNEJ
	KDD TEREN DROGI PUBLICZNEJ - ULICA KLASY DOJAZDOWEJ
	KDW TERENY DRÓG WEWNĘTRZNYCH
	G TERENY GAZOWNICTWA
	NIEPRZEKARCZALNE LINIE ZABUDOWY
	OZNACZENIA WYMIAROWE
	STREFA OCHRONY SANITARNEJ CMENTARZA
	GRANICE JEDNOLITNYCH CZĘŚCI WÓD POWIERZCHNIOWYCH (JCWP) „Młynówka” i „Bóbr od Zeliszowskiego potoku do Bobrzy”