



DZIENNIK URZĘDOWY

WOJEWÓDZTWA DOLNOŚLĄSKIEGO

Wrocław, dnia 29 czerwca 2023 r.

Poz. 3991

UCHWAŁA NR LV.476.2023 RADY GMINY LEGNICKIE POLE

z dnia 26 czerwca 2023 r.

w sprawie uchwalenia zmiany miejscowego planu zagospodarowania przestrzennego obszarów przemysłowo-składowo-usługowych w północnej części obrębu Nowa Wieś Legnicka w gminie Legnickie Pole

Na podstawie art. 18 ust. 2 pkt 5 i art. 40 ust. 1 i art. 41 ust. 1 ustawy z dnia 8 marca 1990 r. o samorządzie gminnym (t.j. Dz. U. 2023 poz. 40 ze zm.) oraz art. 20 ust. 1 ustawy z dnia 27 marca 2003 r. o planowaniu i zagospodarowaniu przestrzennym (t.j. Dz. U. 2023 poz. 977), w związku z uchwałą Rady Gminy Legnickie Pole nr XXXIV.290.2021 z dnia 25 listopada 2021 r., w sprawie przystąpienia do sporządzenia zmiany miejscowego planu zagospodarowania przestrzennego obszarów przemysłowo-składowo-usługowych w północnej części obrębu Nowa Wieś Legnicka w gminie Legnickie Pole, po stwierdzeniu nie naruszania ustaleń studium uwarunkowań i kierunków zagospodarowania przestrzennego gminy Legnickie Pole, przyjętego uchwałą nr IV.30.2019 z dnia 29 stycznia 2019 r. Rada Gminy Legnickie Pole uchwała, co następuje:

Rozdział 1. Ustalenia ogólne

§ 1. 1. Uchwała się zmianę miejscowego planu zagospodarowania przestrzennego obszarów przemysłowo-składowo-usługowych w północnej części obrębu Nowa Wieś Legnicka w gminie Legnickie Pole, zwaną dalej planem miejscowym lub planem.

2. Granice obszaru objętego planem miejscowym oznaczono na rysunku planu miejscowego, stanowiącym załącznik nr 1 do niniejszej uchwały.

3. Załącznikami do niniejszej uchwały są:

- 1) załącznik nr 1 – rysunek planu miejscowego w skali 1:2000;
- 2) załącznik nr 2 – rozstrzygnięcie o sposobie rozpatrzenia uwag do projektu miejscowego planu zagospodarowania przestrzennego;
- 3) załącznik nr 3 – rozstrzygnięcie o sposobie realizacji inwestycji z zakresu infrastruktury technicznej, które należą do zadań własnych gminy, oraz zasadach ich finansowania;
- 4) załącznik nr 4 – dane przestrzenne utworzone dla planu.

4. Następujące oznaczenia na rysunku planu miejscowego stanowią obowiązujące ustalenia planu miejscowego:

- 1) granice obszaru objętego planem miejscowym;
- 2) linie rozgraniczające tereny o różnym przeznaczeniu lub różnych zasadach zagospodarowania;

- 3) nieprzekraczalne linie zabudowy;
- 4) symbole określające przeznaczenie terenu.

5. Pozostałe oznaczenia na rysunku planu miejscowego, nie wymienione w ust. 4 nie stanowią jego ustaleń i mają charakter informacyjny.

6. Z uwagi na niewystępowanie problematyki, w planie miejscowym nie określa się:

- 1) zasad kształtowania krajobrazu;
- 2) zasad ochrony dóbr kultury współczesnej;
- 3) granic i sposobów zagospodarowania terenów górniczych, obszarów szczególnego zagrożenia powodzią, obszarów osuwania się mas ziemnych, krajobrazów priorytetowych określonych w audycie krajobrazowym oraz w planach zagospodarowania przestrzennego województwa;
- 4) sposobu i terminu tymczasowego zagospodarowania, urządzania i użytkowania terenów.

§ 2. Następujące określenia w planie miejscowym oznaczają:

- 1) **symbol** – oznaczenie terenu, w którym kolejno:
 - a) litery oznaczają przeznaczenie terenu,
 - b) liczby po literach oznaczają numer terenu wyróżniający go z terenów o tym samym przeznaczeniu w obszarze opracowania;
- 2) **kategoria przeznaczenia terenu** – zestaw dopuszczonych przeznaczeń i zasad zagospodarowania terenu;
- 3) **nieprzekraczalna linia zabudowy** – linia na rysunku planu miejscowego ograniczająca tę część terenu, na której dopuszcza się wznoszenie budynków, linia ta nie dotyczy znajdujących się w granicach planu miejscowego: budynków portierni, budowli, urządzeń budowlanych, obiektów małej architektury, części podziemnych budynków oraz zadaszeń nad wejściami do budynków, balkonów, wykuszy, loggii, gzymsów i okapów nieprzekraczających tej linii o więcej niż 2,0 m.

§ 3. W zakresie **zasad ochrony i kształtowania ład przestrzennego** ustala się:

- 1) nieprzekraczalne linie zabudowy, których przebieg wskazano na rysunku planu;
- 2) o ile w ustaleniach dla poszczególnych terenów nie ustalono inaczej, obowiązuje maksymalna wysokość zabudowy dla budowli – 30,0 m, z zastrzeżeniem pkt 3;
- 3) maksymalna wysokość zabudowy dla budowli określona w pkt 2 lub w ustaleniach dla poszczególnych terenów nie dotyczy budowli służących łączności publicznej;
- 4) na całym obszarze planu miejscowego dopuszcza się zieleń.

§ 4. W zakresie **zasad ochrony środowiska, przyrody i krajobrazu** zakazuje się lokalizowania przedsięwzięć związanych ze składowaniem, magazynowaniem oraz odzyskiem i unieszkodliwianiem odpadów.

§ 5. W zakresie **zasad ochrony dziedzictwa kulturowego i zabytków, w tym krajobrazów kulturowych:** dla całego obszaru objętego planem miejscowym, w trakcie robót ziemnych lub w sposób przypadkowy, istnieje prawdopodobieństwo pozyskania zabytków archeologicznych:

- 1) które podlegają ochronie prawnej na podstawie przepisów odrębnych;
- 2) z którymi należy postępować zgodnie z przepisami odrębnymi.

§ 6. W zakresie **kształtowania przestrzeni publicznych** ustala się:

- 1) jako tereny publiczne wyznacza się tereny dróg publicznych oznaczone na rysunku planu miejscowego symbolami KDG, KDL, KDD;
- 2) dla terenów, o których mowa w pkt 1 ustala się:
 - a) dopuszcza się lokalizację infrastruktury technicznej niezwiązanej z drogą, na warunkach określonych w przepisach odrębnych,

- b) dopuszcza się, na warunkach określonych w przepisach odrębnych, poza przeznaczeniem określonym dla terenu lokalizację:
- budowli takich jak kiosk lub wiata przystankowa,
 - miejsc odpoczynku,
- c) wysokość budowli wymienionych w lit. b nie może przekraczać 4,0 m.

§ 7. W zakresie granic i sposobów zagospodarowania terenów lub obiektów podlegających ochronie na podstawie odrębnych przepisów:

- 1) ze względu na przebieg w granicy planu miejscowego gazociągów średniego, podwyższonego i wysokiego ciśnienia, obowiązują strefy kontrolowane wiążące się z ograniczeniami w zabudowie i zagospodarowaniu terenów, których szerokość wynika z Rozporządzenia Ministra Gospodarki z dnia 26 kwietnia 2013 r. w sprawie warunków technicznych, jakim powinny odpowiadać sieci gazowe i ich usytuowanie **i wynosi do 50 m w zależności od rodzaju obiektu terenowego;**
- 2) w strefie kontrolowanej, o której mowa w pkt 1:
 - a) występują określone w przepisach odrębnych ograniczenia w zabudowie i zagospodarowaniu terenów,
 - b) ustala się obowiązek zapewnienia swobodnego dojazdu do sieci infrastruktury technicznej oraz swobodnego przemieszczania się wzdłuż gazociągu,
 - c) dopuszcza się lokalizację sieci podziemnego uzbrojenia technicznego,
 - d) ustala się zakaz sadzenia drzew i krzewów w pasie 4,0 m (po 2,0 m od osi gazociągu) – dopuszcza się zagospodarowanie terenu wyłącznie zielenią niską,
 - e) ustala się zakaz prowadzenia działalności mogącej zagrazić trwałości gazociągu podczas eksploatacji,
 - f) dopuszcza się czynności zapobiegające działalności mogącej mieć negatywny wpływ na jej trwałość i prawidłową eksploatację;
- 3) ze względu na bezpośrednie sąsiedztwo terenu kolejowego przez który przebiega linia kolejowa nr 137 (poza granicą opracowania planu) na terenach sąsiadujących z obszarem kolejowym obowiązują nakazy, zakazy i ograniczenia wynikające z ustawy z dnia 28 marca 2003 r. o transporcie kolejowym.

§ 8. W zakresie szczegółowych zasad i warunków scalania i podziału nieruchomości ustala się parametry działek:

- 1) kąt położenia granic działek w stosunku do pasa drogowego: 90° z możliwością odchylenia maksymalnie o 30°;
- 2) minimalne powierzchnie działek:
 - a) na terenach oznaczonych symbolem PU: 1200 m²,
 - b) na pozostałych terenach: 1 m²;
- 3) minimalne szerokości frontów działek:
 - a) na terenach oznaczonych symbolem PU: 24 m,
 - b) na pozostałych terenach: 1 m.

§ 9. W zakresie szczególnych warunków zagospodarowania terenów oraz ograniczenia w ich użytkowaniu, w tym zakazu zabudowy:

- 1) linia kolejowa nr 137, przebiegająca poza granicą opracowania planu, zlokalizowana jest na obszarze kolejowym, który stanowi teren zamknięty ustalony przez ministra właściwego do spraw transportu;
- 2) w pasie terenu oznaczonego na rysunku planu, przyległego do linii kolejowej o szerokości 20 m licząc od linii rozgraniczającej terenu, obowiązują ograniczenia w zagospodarowaniu i użytkowaniu terenów zgodnie z przepisami odrębnymi w zakresie transportu kolejowego;
- 3) ustala się zakaz zabudowy dla budynków na terenach oznaczonych na rysunku planu miejscowego symbolami ITg i ITE.

§ 10. 1. W zakresie **zasad modernizacji, rozbudowy i budowy systemu komunikacji** ustala się:

- 1) powiązanie obszaru z zewnętrznym układem komunikacji drogowej poprzez istniejące drogi klasy głównej, lokalnej i dojazdowej;
- 2) obsługę komunikacyjną obszaru objętego planem miejscowym poprzez tereny:
 - a) drogi publicznej klasy głównej, oznaczonej symbolem KDG, zgodnie z przepisami odrębnymi,
 - b) drogi publicznej klasy lokalnej, oznaczonej symbolem KDL,
 - c) drogi publicznej klasy dojazdowej, oznaczonej symbolem KDD,
 - d) drogi wewnętrznej, oznaczonej symbolem KDW;
- 3) możliwość wydzielenia dróg wewnętrznych w ramach ustalonego przeznaczenia o szerokości nie mniejszej niż 6,0 m.

2. Ustala się następującą klasyfikację funkcjonalną dróg:

- 1) **KDG.1 - droga publiczna w klasie głównej - ulica**, dla której ustala się:
 - a) szerokość w liniach rozgraniczających – zgodnie z rysunkiem planu miejscowego,
 - b) nawierzchnię utwardzoną dla jezdni, chodników oraz dróg rowerowych;
- 2) **KDL.1 - droga publiczna w klasie lokalnej - ulica**, dla której ustala się:
 - a) szerokość w liniach rozgraniczających – zgodnie z rysunkiem planu miejscowego,
 - b) nawierzchnię utwardzoną dla jezdni, chodników oraz dróg rowerowych;
- 3) **KDD.1 - droga publiczna w klasie dojazdowej - ulica**, dla której ustala się:
 - a) szerokość w liniach rozgraniczających – zgodnie z rysunkiem planu miejscowego,
 - b) nawierzchnię utwardzoną dla jezdni, chodników oraz dróg rowerowych;
- 4) **KDW.1 - droga wewnętrzna**, dla której ustala się:
 - a) obsługę komunikacyjną przylegających terenów i działek budowlanych,
 - b) szerokość w liniach rozgraniczających – zgodnie z rysunkiem planu miejscowego,
 - c) pod warunkiem zachowania obsługi komunikacyjnej przylegających terenów i działek budowlanych:
 - dopuszcza się lokalizację sieci uzbrojenia terenu,
 - dopuszcza się lokalizację obiektów liniowych.

3. Ustala się minimalną liczbę miejsc do parkowania w tym miejsca przeznaczone na parkowanie pojazdów zaopatrzonych w kartę parkingową:

- 1) dla usług – 1 miejsce na każde rozpoczęte 150 m² powierzchni użytkowej;
- 2) dla produkcji – 20 miejsc na 100 stanowisk pracy;
- 3) dla magazynów – 1 miejsce na 1500 m² powierzchni użytkowej;
- 4) z wynikowej liczby miejsc do parkowania realizowanych na podstawie pkt 1-3, na obszarach i terenach innych niż drogi publiczne i strefy ruchu, ustala się liczbę miejsc przeznaczonych na parkowanie pojazdów zaopatrzonych w kartę parkingową w ilości co najmniej 2% lecz nie mniej niż 1 miejsce.

4. Miejsca do parkowania, o których mowa w ust. 3 należy urządzić:

- 1) w formie: placów postojowych, garaży wbudowanych lub wolnostojących, jedno lub wielostanowiskowych;
- 2) w granicach terenu, na którym zlokalizowane są lokale i obiekty, dla których ilość tych miejsc jest liczona.

5. Wynik obliczeń ilości miejsc do parkowania, o których mowa w ust. 3 należy zaokrąglić do pełnej liczby w górę.

6. W przypadku działek zabudowanych przed dniem wejścia w życie planu miejscowego dopuszcza się realizację miejsc do parkowania w ilości mniejszej niż określona w ust. 3 przy zachowaniu wskaźników kształtowania zabudowy i zagospodarowania terenu określonych w ustaleniach dla poszczególnych terenów.

§ 11. W zakresie zasad modernizacji, rozbudowy i budowy systemu infrastruktury technicznej ustala się:

- 1) dla infrastruktury pełniącej funkcję przesyłową:
 - dopuszczenie przebudowy oraz remontów, zgodnie z przepisami odrębnymi,
 - dopuszczenie rozbudowy i budowy nowych obiektów na całym obszarze objętym planem miejscowym pod warunkiem niezwiększenia obowiązujących w dniu wejścia w życie planu miejscowego stref kontrolowanych, o których mowa w § 7 pkt 1;
- 2) dla infrastruktury pełniącej funkcję dystrybucyjną:
 - a) rozbudowę oraz lokalizowanie obiektów liniowych i sieci uzbrojenia w liniach rozgraniczających dróg z zastrzeżeniem lit. b,
 - b) dopuszcza się rozbudowę i lokalizację nowych obiektów liniowych i sieci uzbrojenia terenu poza terenami, o których mowa w pkt 2 lit. a, przy czym lokalizacja tych obiektów nie może uniemożliwiać zagospodarowania terenu zgodnie z jego przeznaczeniem,
 - c) lokalizację nowych obiektów liniowych i sieci uzbrojenia terenu w sposób zapewniający dostęp w celu ich naprawy lub konserwacji bezpośrednio z dróg publicznych lub z innych dróg posiadających dostęp do drogi publicznej;
- 3) zapewnienie połączenia infrastruktury technicznej na obszarze objętym planem miejscowym z układem zewnętrznym, przy uwzględnieniu parametrów spójnych z parametrami układu zewnętrznego;
- 4) **zaopatrzenie w wodę:** z sieci wodociągowej, z zastrzeżeniem przepisów odrębnych;
- 5) **odprowadzenie ścieków:** do sieci kanalizacji sanitarnej, z zastrzeżeniem przepisów odrębnych;
- 6) w zakresie **odprowadzenia wód opadowych i roztopowych:**
 - a) odprowadzenie wód opadowych i roztopowych do sieci kanalizacji deszczowej, zgodnie z przepisami odrębnymi,
 - b) dopuszcza się odprowadzenie wód do rowów, cieków lub innych odbiorników, zgodnie z przepisami odrębnymi,
 - c) dopuszcza się stosowanie studni chłonnych, rozsączanie w gruncie, odparowywanie oraz odprowadzenie wód na nieutwardzony teren działki budowlanej,
 - d) dopuszcza się odprowadzenie do zbiornika retencyjnego (podziemnego lub naziemnego) szczelnego lub rozsączającego, otwartego lub zamkniętego,
 - e) zakazuje się odprowadzania wód opadowych i roztopowych na tereny kolejowe oraz wykorzystywania do tego celu kolejowych urządzeń odwadniających;
- 7) w zakresie **zaopatrzenia w energię elektryczną:**
 - a) dopuszcza się rozbudowę sieci dystrybucyjnej w postaci stacji transformatorowych, linii napowietrznych oraz linii doziemnych, zgodnie z przepisami odrębnymi,
 - b) zaopatrzenie odbiorców w energię elektryczną z elektroenergetycznej sieci dystrybucyjnej na warunkach określonych w przepisach odrębnych,
 - c) dopuszcza się przebudowę istniejącej sieci elektroenergetycznej kolidującej z projektowanym zagospodarowaniem i uzbrojeniem terenu;
- 8) w zakresie **zaopatrzenia w gaz:**
 - a) dopuszcza się budowę, rozbudowę i przebudowę gazowej sieci dystrybucyjnej w postaci napowietrznej i doziemnej,

- b) dopuszcza się zaopatrzenie w gaz ze zbiorników zlokalizowanych w granicach działek;
- 9) w zakresie **zaopatrzenia w ciepło**:
 - a) zaopatrzenie w ciepło z indywidualnych źródeł ciepła lub lokalnych sieci ciepłowniczych,
 - b) dopuszcza się budowę sieci ciepła systemowego, w tym z kogeneracji,
 - c) rodzaje paliw i instalacji, w których następuje spalanie, zgodne z ustaleniami aktów prawa miejscowego;
- 10) w zakresie **telekomunikacji** dopuszcza się rozbudowę i budowę sieci telekomunikacyjnych;
- 11) w zakresie **melioracji** dopuszcza się realizację nowych odcinków rowów melioracyjnych oraz poszerzanie, zmianę przebiegu lub zarurowanie odcinków istniejących rowów zgodnie z wymaganiami przepisów odrębnych;
- 12) w zakresie **gospodarki odpadami** postępowanie zgodnie z ustaleniami aktów prawa miejscowego.

Rozdział 2.

Ustalenia dla poszczególnych terenów

§ 12. Dla terenów oznaczonych na rysunku planu miejscowego symbolami od **PU.1** do **PU.2** – **tereny zabudowy produkcyjnej, magazynowej i usługowej** ustala się:

- 1) kategorie przeznaczenia terenów:
 - a) produkcja i magazynowanie – przez co rozumie się tereny zabudowy służącej działalności z zakresu produkcji, przetwórstwa, składowania i magazynowania a także działalność handlową i administracyjną bezpośrednio związaną z produkcją i przetwórstwem,
 - b) usługi – przez co rozumie się budynki lub lokale w budynkach służące działalności z zakresu usług, w tym działalność biurową, handlową i podobne,
 - c) obsługa maszyn i pojazdów – przez co rozumie się budynki lub lokale w budynkach służące działalności z zakresu wskazanego poniżej oraz innego podobnego, niewymienionego w pozostałych kategoriach przeznaczenia terenu:
 - myjnie samochodowe,
 - stacje obsługi lub remontowe sprzętu budowlanego, rolniczego lub środków transportu w tym kolejowe lub lotnicze,
 - warsztaty pojazdów samochodowych,
 - d) budynki gospodarcze i garaże wolnostojące,
 - e) komunikacja – przez co rozumie się niewydzielone drogi wewnętrzne, place, ciągi piesze i rowerowe, zespoły parkingowe, lokalizowane zgodnie z przepisami odrębnymi;
 - f) infrastruktura techniczna oraz obiekty infrastruktury technicznej i towarzyszącej przeznaczeniom wymienionym w lit. a-e;
- 2) parametry oraz wskaźniki kształtowania zabudowy i zagospodarowania terenu:
 - a) minimalny udział powierzchni biologicznie czynnej dla działki budowlanej: 10%,
 - b) maksymalna intensywność zabudowy działki budowlanej: 1,0,
 - c) minimalna intensywność zabudowy działki budowlanej: 0,001,
 - d) stosunek powierzchni zabudowy do powierzchni działki nie większy niż: 0,8;
- 3) gabaryty i wysokość zabudowy:
 - a) maksymalna wysokość zabudowy dla budynków i budowli: 20,0 m z zastrzeżeniem lit. b,
 - b) dopuszcza się zwiększenie wysokości określonej w lit. a dla urządzeń technicznych związanych z technologią produkcji, takich jak kominy, wieże, maszty,
 - c) dopuszcza się dowolną geometrię dachów;

- 4) dowolne pokrycie dachów;
- 5) dowolną kolorystykę dachów i elewacji budynków;
- 6) zakazuje się lokowania składowisk odpadów.

§ 13. Dla terenów oznaczonych na rysunku planu miejscowego symbolami od **ITe.1** do **ITe.2** – **tereny infrastruktury technicznej z zakresu elektroenergetyki** ustala się:

- 1) kategorie przeznaczenia terenów: budowie infrastruktury technicznej;
- 2) parametry oraz wskaźniki kształtowania zabudowy i zagospodarowania terenu:
 - a) zakaz zabudowy dla budynków,
 - b) minimalny udział powierzchni biologicznie czynnej dla działki budowlanej: 0,1%,
 - c) maksymalna wysokość zabudowy dla budowli: 5,0 m.

§ 14. Dla terenu oznaczonego na rysunku planu miejscowego symbolem **ITg.1** – **teren infrastruktury technicznej z zakresu gazownictwa** ustala się:

- 1) kategorie przeznaczenia terenu: budowie infrastruktury technicznej;
- 2) parametry oraz wskaźniki kształtowania zabudowy i zagospodarowania terenu:
 - a) zakaz zabudowy dla budynków,
 - b) minimalny udział powierzchni biologicznie czynnej dla działki budowlanej: 0,1%,
 - c) maksymalna wysokość zabudowy dla budowli: 5,0 m.

Rozdział 3. Ustalenia końcowe

§ 15. Ustala się następujące stawki procentowe, na podstawie których nalicza się jednorazową opłatę z tytułu wzrostu wartości terenu, określoną w art. 36 ust. 4 ustawy o planowaniu i zagospodarowaniu przestrzennym w wysokości:


- 1) 30% dla terenów oznaczonych symbolem **PU**;
- 2) 0,01% dla pozostałych terenów.

§ 16. Wykonanie uchwały powierza się Wójtowi Gminy Legnickie Pole.

§ 17. Uchwała wchodzi w życie po upływie 14 dni od dnia jej ogłoszenia w Dzienniku Urzędowym Województwa Dolnośląskiego.

Przewodniczący Rady Gminy Legnickie Pole:
Jerzy Sajewicz

Zmiana miejscowego planu zagospodarowania przestrzennego obszarów przemysłowo-składowo-usługowych w północnej części obrębu Nowa Wieś Legnicka w gminie Legnickie Pole

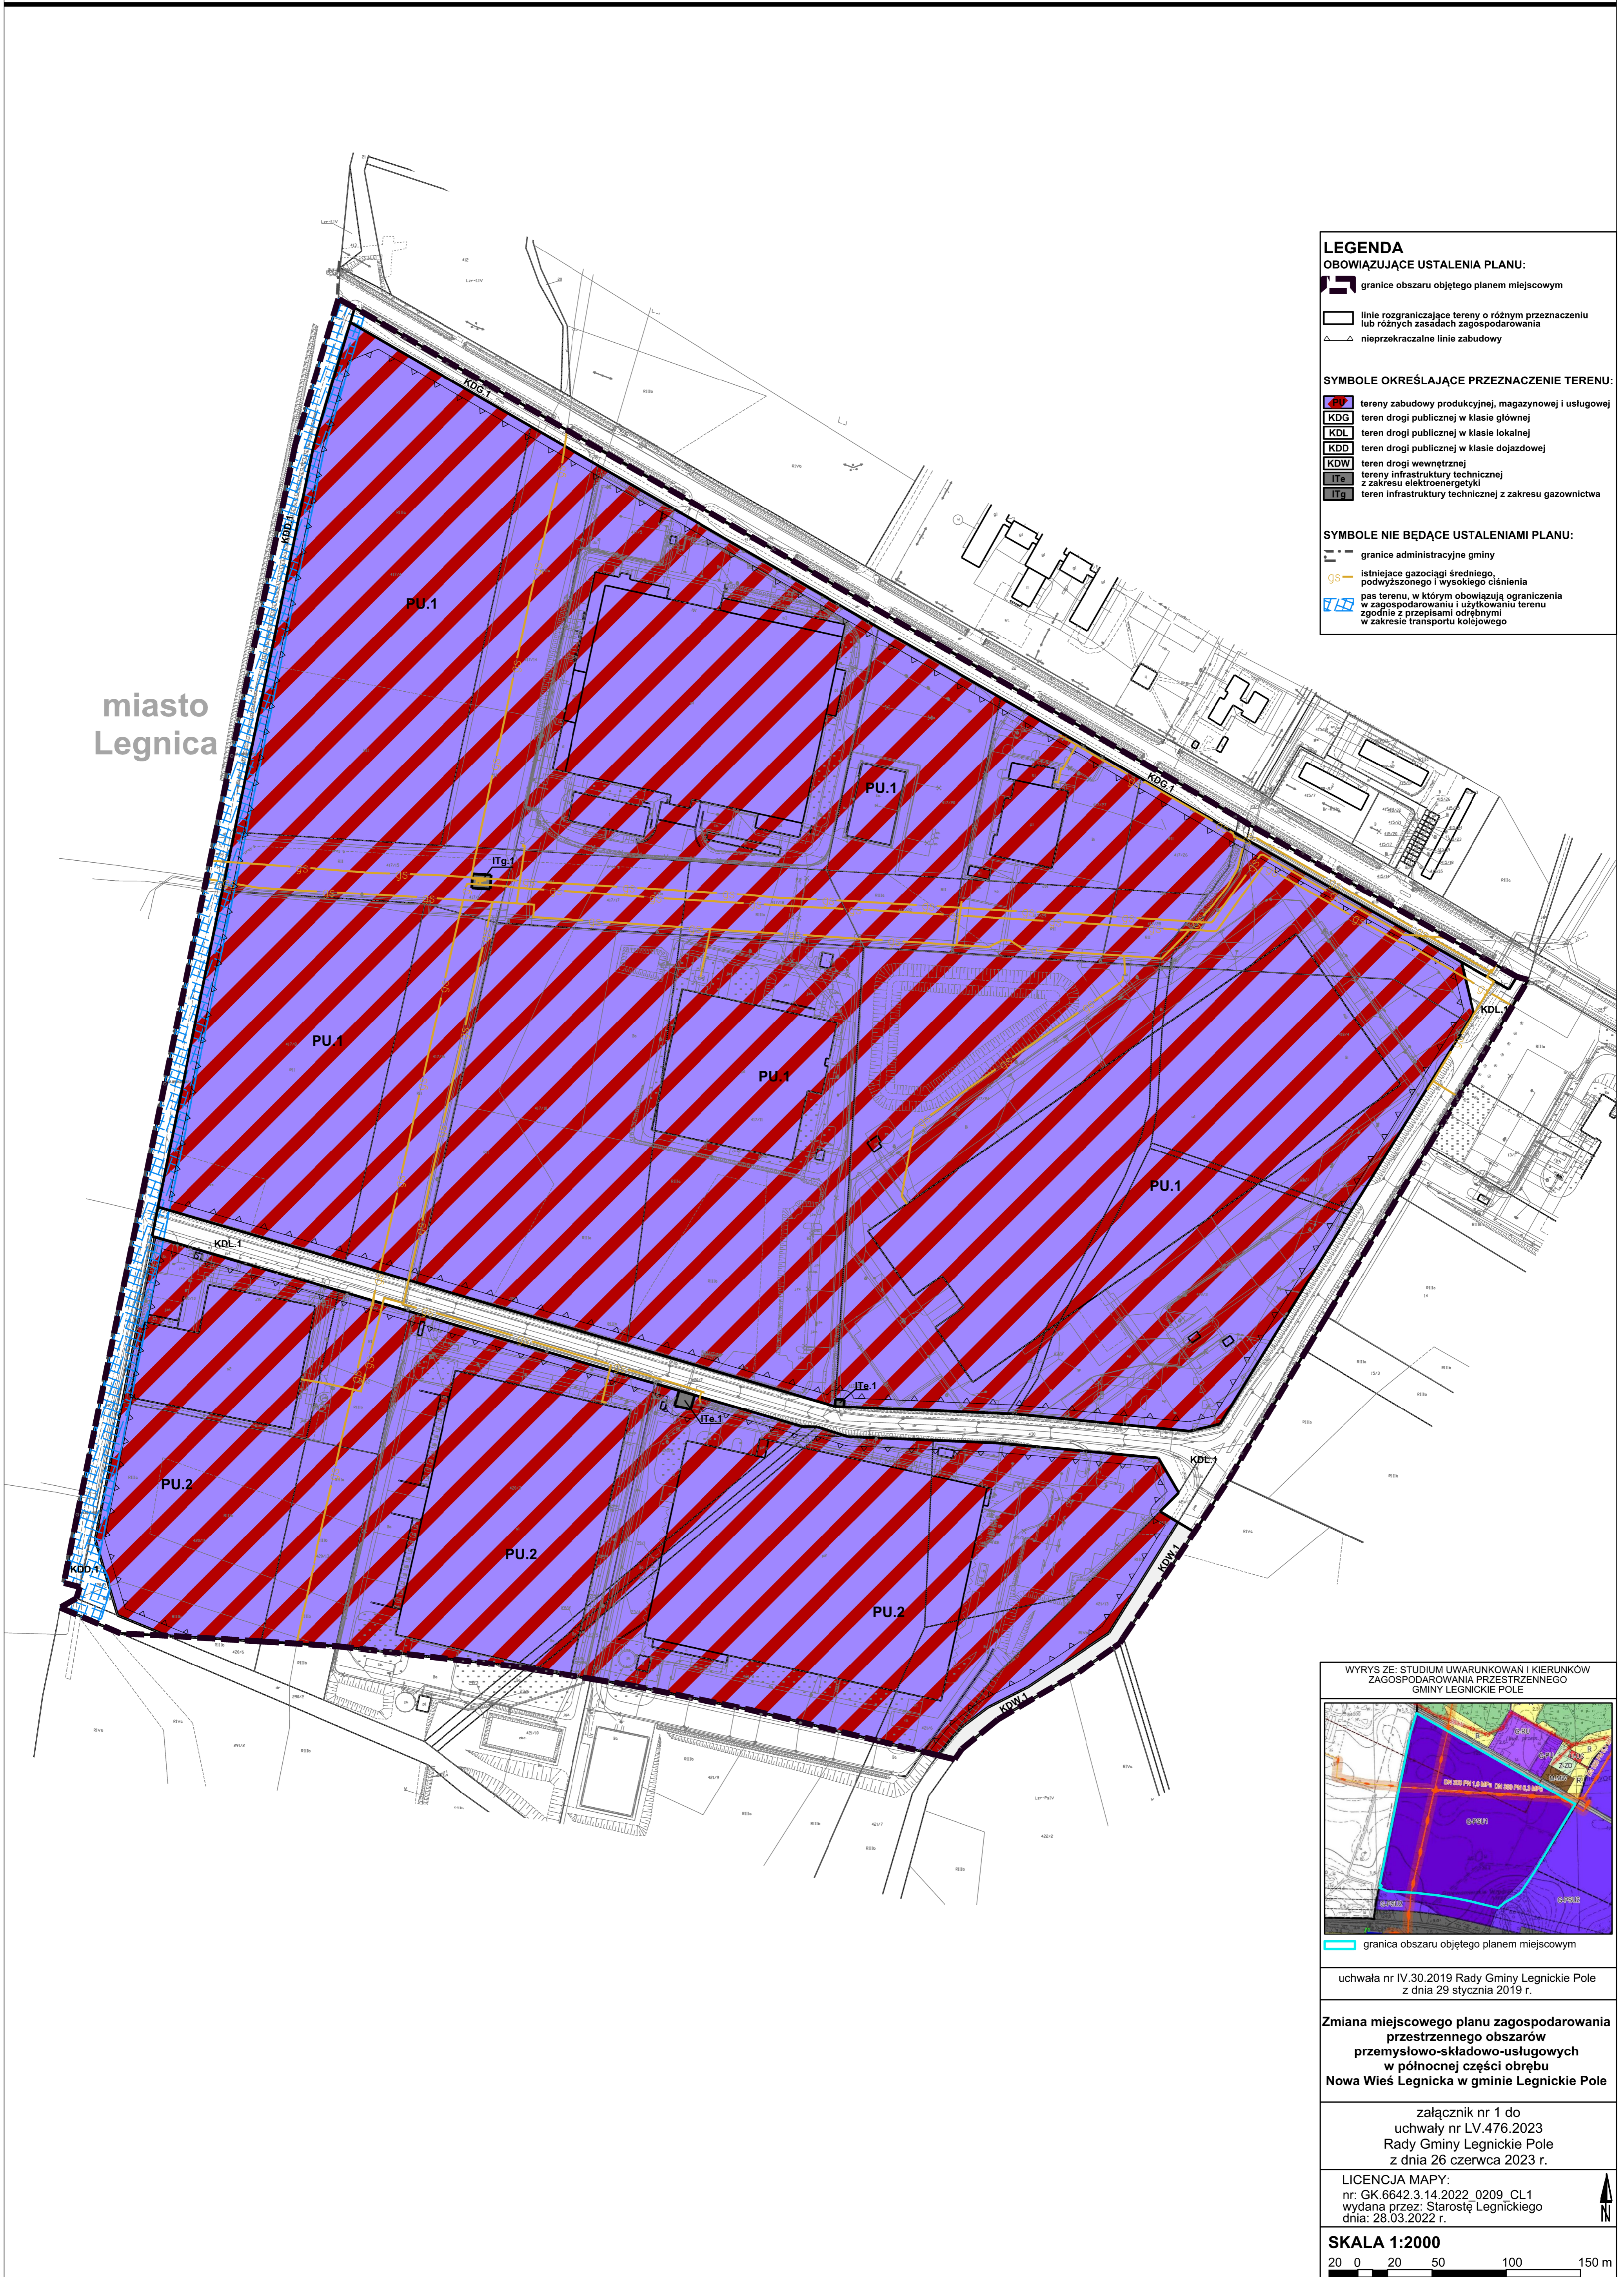

Załącznik Nr 2 do uchwały Nr LV.476.2023
Rady Gminy Legnickie Pole
z dnia 26 czerwca 2023 r.

Rozstrzygnięcie o sposobie rozpatrzenia uwag do projektu miejscowego planu zagospodarowania przestrzennego

W nawiązaniu do art. 20 ust. 1 ustawy z dnia 27 marca 2003 r. o planowaniu i zagospodarowaniu przestrzennym (t.j. Dz. U. z 2023 r., poz. 977) Rada Gminy Legnickie Pole stwierdza, co następuje:

Nie rozstrzyga się o sposobie rozpatrzenia uwag do projektu zmiany miejscowego planu zagospodarowania przestrzennego obszarów przemysłowo-składowo-usługowych w północnej części obrębu Nowa Wieś Legnicka w gminie Legnickie Pole, w związku z nie złożeniem przez zainteresowanych uwag do wyłożonego do publicznego wglądu projektu planu.

Załącznik Nr 3 do uchwały Nr LV.476.2023
Rady Gminy Legnickie Pole
z dnia 26 czerwca 2023 r.

**Rozstrzygnięcie o sposobie realizacji inwestycji z zakresu infrastruktury technicznej,
które należą do zadań własnych gminy, oraz zasadach ich finansowania**

Inwestycje z zakresu infrastruktury technicznej, które należą do zadań własnych gminy będą finansowane z budżetu gminy, w tym ze środków pozyskiwanych z funduszy Unii Europejskiej, a także ze środków zewnętrznych.

Załącznik Nr 4 do uchwały Nr LV.476.2023

Rady Gminy Legnickie Pole

z dnia 26 czerwca 2023 r.

Zalacznik4.gml

Dane przestrzenne utworzone dla planu