



DZIENNIK URZĘDOWY

WOJEWÓDZTWA DOLNOŚLĄSKIEGO

Wrocław, dnia 2 marca 2023 r.

Poz. 1543

UCHWAŁA NR XLV/846/2023 RADY GMINY KOBIERZYCE

z dnia 11 stycznia 2023 r.

w sprawie uchwalenia miejscowego planu zagospodarowania przestrzennego wschodniej części wsi Wysoka

Na podstawie art. 18 ust. 2 pkt 5 ustawy z dnia 8 marca 1990 r. o samorządzie gminnym (t.j. Dz. U. z 2023 r. poz. 40 t.j.) i art. 20 ust. 1 ustawy z dnia 27 marca 2003 r. o planowaniu i zagospodarowaniu przestrzennym (t.j. Dz. U. z 2022 r. poz. 503 ze zm.) w związku z uchwałą nr XXXIII/616/2021 Rady Gminy Kobierzyce z dnia 29 października 2021 r. w sprawie przystąpienia do sporządzenia miejscowego planu zagospodarowania przestrzennego wschodniej części wsi Wysoka oraz po stwierdzeniu, że nie narusza on ustaleń studium uwarunkowań i kierunków zagospodarowania przestrzennego Gminy Kobierzyce uchwalonego przez Radę Gminy Kobierzyce uchwałą nr XXI/413/2020 z dnia 21 sierpnia 2020 r., Rada Gminy Kobierzyce uchwała, co następuje:

Rozdział 1. Przepisy ogólne

§ 1. 1. Uchwała się miejscowy plan zagospodarowania przestrzennego wschodniej części wsi Wysoka, zwany dalej planem, który obejmuje obszar przedstawiony na rysunku planu w skali 1:2000, stanowiącym załącznik nr 1 do uchwały.

2. Rozstrzygnięcie o sposobie rozpatrzenia uwag wniesionych do projektu planu stanowi załącznik nr 2 do uchwały.

3. Rozstrzygnięcie o sposobie realizacji, zapisanych w planie, inwestycji z zakresu infrastruktury technicznej, które należą do zadań własnych gminy oraz o zasadach ich finansowania, zgodnie z przepisami o finansach publicznych, stanowi załącznik nr 3 do uchwały.

4. Dane przestrzenne stanowią załącznik nr 4 do uchwały.

5. Ze względu na brak występowania na obszarze planu problematyki, terenów lub obiektów określonych w pkt od 1 do 3, w planie nie określa się:

- 1) wymagań wynikających z potrzeb kształtowania przestrzeni publicznych;
- 2) sposobu i terminu tymczasowego zagospodarowania, urządzania i użytkowania terenów;
- 3) granic i sposobów zagospodarowania terenów lub obiektów podlegających ochronie, ustalonych na podstawie odrębnych przepisów, w tym terenów górniczych, a także obszarów szczególnego zagrożenia powodzią oraz obszarów osuwania się mas ziemnych.

§ 2. 1. Określenia stosowane w uchwale oznaczają:

- 1) miejsce parkingowe – miejsca spełniające kryteria dotyczące stanowisk parkingowych dla samochodów, zgodnie z przepisami odrębnymi;
- 2) nieprzekraczalna linia zabudowy – linia ograniczająca obszar, na którym dopuszcza się wznoszenie budynków oraz określonych w ustaleniach planu rodzajów budowli nadziemnych, nie będącymi liniami przesyłowymi, sieciami uzbrojenia terenu oraz związanymi z nimi urządzeniami; następujące części budynków nie mogą pomniejszać odległości liczonej od linii rozgraniczającej do nieprzekraczalnej linii zabudowy:
 - a) schody zewnętrzne, wejścia do budynków, pochylnie i rampy dla osób niepełnosprawnych o więcej niż 1,30 m,
 - b) balkony, galerie, tarasy i wykusze o więcej niż 1,0 m,
 - c) okapy i gzymsy o więcej niż 0,8 m,
 - d) łączna powierzchnia wysuniętych względem linii zabudowy tarasów, wykuszy, gzymsów, galerii i wejść do budynków liczona w ich widoku od strony linii zabudowy nie może przekraczać 40% powierzchni elewacji; nieprzekraczalna linia zabudowy obowiązuje nowe budynki oraz rozbudowy części budynków istniejących; nieprzekraczalna linia zabudowy nie obowiązuje: budynków obiektów dozoru (portierni), budynków stacji transformatorowych, budynków stacji redukcyjnych gazu oraz zbiorników retencyjnych;
- 3) powierzchnia zabudowy – powierzchnia zajęta przez budynek w stanie wykończonym wyznaczona przez rzut poziomy krawędzi budynku na powierzchnię terenu, do której nie wlicza się:
 - a) powierzchni obiektów budowlanych ani ich części nie wystających ponad powierzchnię terenu,
 - b) powierzchni elementów drugorzędnych takich jak: schody zewnętrzne, rampy zewnętrzne, daszki, markizy,
 - c) powierzchni zajmowanej przez wydzielone obiekty pomocnicze takie jak: szklarnie, altany;
- 4) przeznaczenie podstawowe terenu – funkcja wraz z urządzeniami i obiektami towarzyszącymi możliwa do realizacji na danym terenie oraz na poszczególnych działkach budowlanych;
- 5) przeznaczenie uzupełniające terenu – rodzaje przeznaczenia inne niż podstawowe, które jedynie uzupełniają lub wzbogacają przeznaczenie podstawowe, lokalizowane na zasadzie braku konfliktu z przeznaczeniem podstawowym wynikającym z ich sąsiedztwa, przy czym powierzchnia zabudowy budynków związanych z uzupełniającym przeznaczeniem terenu nie może przekraczać powierzchni zabudowy budynków związanych z podstawowym przeznaczeniem terenu.

2. Pojęcia niezdefiniowane należy rozumieć zgodnie z przepisami szczególnymi.

§ 3. 1. Integralną częścią uchwały jest rysunek planu, o którym mowa w § 1 ust. 1.

2. Następujące oznaczenia graficzne przedstawione na rysunku planu są obowiązującymi ustaleniami planu:

- 1) granica obszaru objętego planem;
- 2) linie rozgraniczające tereny o różnym przeznaczeniu lub różnych zasadach zagospodarowania;
- 3) symbole określające podstawowe przeznaczenie terenu – symbol terenu;
- 4) nieprzekraczalne linie zabudowy;
- 5) strefa „A” ścisłej ochrony konserwatorskiej, tożsama z historycznym układem ruralistycznym;
- 6) strefa ochrony konserwatorskiej „OW” zabytków archeologicznych, równoznaczna z obszarem ujętym w wykazie zabytków.

3. Pozostałe oznaczenia graficzne nie są obowiązującymi ustaleniami planu i mają charakter informacyjny.

§ 4. Ustala się następujące kategorie przeznaczenia terenu:

- 1) zabudowa mieszkaniowa jednorodzinna - tereny przeznaczone pod lokalizację budynków mieszkalnych jednorodzinnych wraz z towarzyszącymi budynkami gospodarczymi i garażami oraz niezbędnymi urządzeniami budowlanymi;

- 2) zabudowa mieszkaniowa wielorodzinna- tereny przeznaczone pod lokalizację budynków mieszkalnych wielorodzinnych wraz z towarzyszącymi budynkami gospodarczymi i garażami oraz niezbędnymi urządzeniami budowlanymi;
- 3) zabudowa usługowa – tereny przeznaczone pod lokalizację budynków usługowych wraz z niezbędnymi urządzeniami budowlanymi, z zakresu:
 - a) **finanse** – tereny przeznaczone pod lokalizację obiektów związanych z pośrednictwem finansowym takich jak: działalność banków, domów maklerskich, instytucji zajmujących się obsługą finansową np. w formie leasingu czy obsługi sprzedaży ratalnej, a także instytucji związanych z ubezpieczeniami i funduszami emerytalno-rentowymi,
 - b) **gastronomia** – tereny przeznaczone pod działalność restauracji, kawiarni, herbaciarni, pubów, winiarni oraz placówek gastronomiczno-rekreacyjnych jak kluby bilardowe, kręgielnie,
 - c) **handel detaliczny** – tereny przeznaczone pod lokalizację obiektów związanych ze sprzedażą detaliczną towarów w tym obiektów wystawienniczo-targowych, o powierzchni sprzedaży nie większej niż 400 m², z wyłączeniem sprzedaży detalicznej paliw do pojazdów mechanicznych,
 - d) **kultura** – teatry, kina, muzea, galerie sztuki, kluby profesjonalne, kabarety, biblioteki, świetlice, ośrodki kultury,
 - e) **usługi drobne** – tereny przeznaczone pod: usługi fryzjerskie, kosmetyczne, zegarmistrzowskie, naprawę artykułów użytku osobistego i użytku domowego oraz sprzętu elektronicznego, studia wizażu i odchudzania, łaźnie i sauny, solaria, gabinety masażu, usługi szewskie, krawieckie, rymarskie, fotograficzne, introligatorskie, poligraficzne, jubilerskie, lutnicze, pralnicze, wynajem i wypożyczenie, wypożyczalnie,
 - f) **usługi sportu i rekreacji** – urządzenia, obiekty i ośrodki sportu oraz rozrywki, a także tereny sportowe, parki rozrywki,
 - g) **niepubliczne usługi oświaty** – tereny przeznaczone pod działalność związaną z prowadzeniem niepublicznych szkół podstawowych, przedszkoli, żłobków, świetlic, a także kształcenia dodatkowego lub uzupełniającego, w tym kursy i szkolenia,
 - h) **obsługa firm i klienta** – tereny przeznaczone pod lokalizację biur: związanych z obsługą nieruchomości, wynajęciem specjalistów, badaniami; działalnością prawniczą, rachunkowością, księgowością, doradztwem, badaniem rynku i opinii publicznej, pośrednictwem, dostarczaniem informacji, sporządzaniem opracowań, reklamą; działalnością firm pocztowych i telekomunikacyjnych; działalnością biur podróży i agencji turystycznych, usługi przewodnickie, informacja turystyczna, a także pojedyncze gabinety lekarskie i kosmetyczne, odnowy biologicznej i poprawy kondycji fizycznej, fryzjerstwo oraz drobne usługi rzeczowe np. fotografowanie, poligrafia, plakatowanie, urządzenie wystaw, pakowanie, naprawa artykułów przeznaczenia osobistego i użytku domowego, pralnie, szewc, wypożyczalnie, wraz z obiektami towarzyszącymi,
 - i) **niepubliczne usługi zdrowia i opieki społecznej** – tereny przeznaczone pod niepubliczną działalność: przychodni, poradni, w tym również weterynaryjnych oraz ambulatoriów, ośrodków zdrowia, gabinetów lekarskich, zakładów rehabilitacji leczniczej, szpitali, klinik, domów opieki nad osobami w podeszłym wieku, szkół rodzenia, żłobków;
- 4) zieleni urządzona;
- 5) zieleni niska;
- 6) droga publiczna klasy G – główna;
- 7) droga publiczna klasy Z – zbiorcze;
- 8) droga publiczna klasy L – lokalna;
- 9) droga publiczna klasy D – dojazdowa;
- 10) droga wewnętrzna.

Rozdział 2.

Ustalenia dla całego obszaru objętego planem

§ 5. Na terenie objętym planem ustala się następujące szczególne warunki zagospodarowania terenów oraz ograniczenia w ich użytkowaniu w tym zakaz zabudowy:

- 1) ustala się strefę kontrolowaną o szerokości 40 m, po 20 m od osi gazociągu, w obrębie której obowiązują ustalenia zgodnie z przepisami odrębnymi, dla istniejącego gazociągu wysokiego ciśnienia o średnicy nominalnej DN 350 o ciśnieniu nominalnym PN 6,3 MPa;
- 2) ustala się strefę techniczną napowietrznej linii elektroenergetycznej 110kV, wynoszącą 22 m, po 11 m od osi linii, w obrębie której obowiązuje:
 - a) zakaz lokalizowania budynków przeznaczonych na stały pobyt ludzi,
 - b) zakaz sadzenia zieleni wysokiej w pasie o szerokości 22 m, po 11 m od osi linii,
 - c) zapewnienie dojazdu i dostępu do linii i słupów,
 - d) przy zbliżeniach do linii innych obiektów niezwiązanych ze stałym pobytom ludzi, obowiązuje przystosowanie ich konstrukcji do wymogów przepisów odrębnych;
- 3) ustala się strefę techniczną napowietrznej linii elektroenergetycznej średniego napięcia 20kV, wynoszącą 10 m, po 5 m od osi linii, w obrębie której obowiązuje:
 - a) do czasu skablowania lub przełożenia linii, wyklucza się lokalizację budynków,
 - b) zakaz sadzenia zieleni wysokiej w pasie o szerokości 10 m, po 5 m od osi linii,
 - c) zapewnienie dojazdu i dostępu do linii i słupów,
 - d) przy zbliżeniach do linii innych obiektów niezwiązanych ze stałym pobytom ludzi, obowiązuje przystosowanie ich konstrukcji do wymogów przepisów odrębnych.

§ 6. Dopuszczenia i ograniczenia w zagospodarowaniu terenów służące ochronie i kształtowaniu ładunku przestrzennego określają przepisy zawarte w rozdziale 3.

- 1) ograniczenia wysokości zabudowy określone w niniejszej uchwale nie dotyczą inwestycji celu publicznego z zakresu łączności publicznej, w rozumieniu ustawy z dnia 21 sierpnia 1997 r. o gospodarce nieruchomościami.

§ 7. W zakresie zasad ochrony środowiska, przyrody i krajobrazu kulturowego, obowiązują następujące ustalenia:

- 1) ustala się zakaz prowadzenia działalności związanej z: hotelami robotniczymi, demontażem pojazdów, punktami skupu i składowania surowców wtórnych, gospodarowaniem odpadami;
- 2) ustala się zakaz realizacji inwestycji oraz prowadzenia działalności, której negatywne oddziaływanie może przekroczyć granice nieruchomości;
- 3) zakaz lokalizacji przedsięwzięć mogących zawsze znacząco oddziaływać na środowisko, na podstawie przepisów odrębnych, z wyłączeniem inwestycji z zakresu łączności publicznej, infrastruktury technicznej i dróg publicznych;
- 4) stosownie do przepisów odrębnych dotyczących ochrony środowiska w zakresie ochrony przed hałasem, na obszarze objętym planem wskazuje się:
 - a) tereny oznaczone symbolem MW, jako zaliczone do terenów zabudowy mieszkaniowej wielorodzinnej,
 - b) tereny oznaczone symbolem MN, jako zaliczone do terenów zabudowy mieszkaniowej jednorodzinnej,
 - c) tereny oznaczone symbolem MN/U, jako zaliczone do terenów zabudowy mieszkaniowo – usługowej,
 - d) tereny oznaczone symbolem UP – jak dla terenów zabudowy związanej ze stałym lub czasowym pobytom dzieci i młodzieży.

§ 8. Zasady kształtowania krajobrazu określają przepisy zawarte w rozdziale 3.

§ 9. W zakresie zasad ochrony dziedzictwa kulturowego, zabytków oraz dóbr kultury współczesnej, obowiązują następujące ustalenia:

- 1) ustala się strefę "A" ścisłej ochrony konserwatorskiej, tożsamej z historycznym układem ruralistycznym, gdzie obowiązują następujące wymogi:
 - a) należy zachować historyczny układ przestrzenny i kompozycję zieleni,
 - b) obszar powinien pozostać założeniem zielonym, należy lokalizować funkcje rekreacyjne,
 - c) obowiązuje priorytet wymagań konserwatorskich nad względami wynikającymi z działalności inwestycyjnej,
 - d) obowiązują działania odtworzeniowe i rewaloryzacyjne,
 - e) zakaz wznoszenia nowych obiektów, za wyjątkiem odtworzenia nieistniejących historycznych obiektów, których występowanie potwierdzają badania historyczne i architektoniczne oraz w miarę potrzeby archeologiczne,
 - f) zakaz wprowadzania przegrodzeń dzielących optycznie historyczny zespół,
 - g) zakaz dalszych podziałów nieruchomości,
 - h) zakaz lokowania obiektów i urządzeń infrastruktury technicznej nie związanych bezpośrednio z obsługą terenu,
 - i) zakaz lokalizacji nowych dominant, w tym konstrukcji wieżowych i masztów związanych np. z urządzeniami przekaźnikowymi telekomunikacji,
 - j) zakaz budowy ogrodzeń betonowych z elementów prefabrykowanych: forma, materiał i wysokość ogrodzenia ma nawiązywać do lokalnych historycznych ogrodzeń,
 - k) zakaz umieszczania reklam lub innych tablic nie związanych bezpośrednio z danym obiektem,
 - l) należy eliminować obiekty i ich elementy, które zniekształcają założenie historyczne, m.in. komórki, garaże, a także usuwać inne szpecące i dysharmonizujące obiekty, w tym reklamy, obiekty tymczasowe, błędne nasadzenia zieleni;
- 2) ustala się strefę ochrony konserwatorskiej „OW” zabytków archeologicznych, równoznacznej z obszarem ujętym w wykazie zabytków, gdzie dla inwestycji związanych z pracami ziemnymi wymagane jest przeprowadzenie badań archeologicznych, zgodnie z przepisami odrębnymi;
- 3) w granicach obszaru objętego planem znajduje się park pałacowy wpisany do rejestru zabytków pod nr. A/3857/537/W decyzją z dnia 31.01.1987 r., w którym obowiązują przepisy odrębne.

§ 10. W zakresie szczegółowych zasad i warunków scalania i podziału nieruchomości ustala się:

- 1) dla terenów oznaczonych na rysunku planu symbolami: MN
 - a) powierzchnia działek nie może być mniejsza niż 800 m²,
 - b) szerokość frontu działek nie może być mniejsza niż 18 m,
 - c) kąt położenia granic działek w stosunku do pasa drogowego powinien zawierać się w przedziale od 40° do 160°;
- 2) dla terenów oznaczonych na rysunku planu symbolami: MN/U:
 - a) powierzchnia działek nie może być mniejsza niż 1500 m²,
 - b) szerokość frontu działek nie może być mniejsza niż 18 m,
 - c) kąt położenia granic działek w stosunku do pasa drogowego powinien zawierać się w przedziale od 40° do 160°;
- 3) dla terenów oznaczonych na rysunku planu symbolami: MW:
 - a) powierzchnia działek nie może być mniejsza niż 1500 m²,
 - b) szerokość frontu działek nie może być mniejsza niż 20 m,

- c) kąt położenia granic działek w stosunku do pasa drogowego powinien zawierać się w przedziale od 40° do 160°;
- 4) dla terenów oznaczonych na rysunku planu symbolami: U, W:
- a) powierzchnia działek nie może być mniejsza niż 1500 m²,
 - b) szerokość frontu działek nie może być mniejsza niż 25 m,
 - c) kąt położenia granic działek w stosunku do pasa drogowego powinien zawierać się w przedziale od 40° do 160°;
- 5) dla pozostałych terenów przeznaczonych na cele inne niż rolne i leśne:
- a) powierzchnia działek nie może być mniejsza niż 2 m²,
 - b) szerokość frontu działek nie może być mniejsza niż 2 m,
 - c) kąt położenia granic działek w stosunku do pasa drogowego powinien zawierać się w przedziale od 40° do 160°.

§ 11. W zakresie granic i sposobów zagospodarowania terenów lub obiektów podlegających ochronie, na podstawie odrębnych przepisów, terenów górniczych, a także obszarów szczególnego zagrożenia powodzią, obszarów osuwania się mas ziemnych, krajobrazów priorytetowych określonych w audycie krajobrazowym oraz w planach zagospodarowania przestrzennego województwa:

- 1) w granicach obszaru objętego planem nie występują:
- a) tereny górnicze,
 - b) obszary szczególnego zagrożenia powodzią,
 - c) obszary zagrożone osuwaniem się mas ziemnych,
 - d) krajobrazy priorytetowe określone w audycie krajobrazowym oraz w planie zagospodarowania przestrzennego województwa.

§ 12. 1. W zakresie zasad modernizacji, rozbudowy i budowy systemów komunikacji i infrastruktury technicznej, obowiązują następujące ustalenia: dopuszcza się etapowanie inwestycji przy realizacji dróg.

- 1) ustala się sytuowanie i/lub wydzielanie niezbędnych działek dla realizacji dróg wewnętrznych;
- 2) sytuowane i/lub wydzielane drogi wewnętrzne muszą spełniać warunki:
- a) szerokość w liniach rozgraniczających nie może być mniejsza niż:
 - 7 m dla dróg wewnętrznych, które zapewniają obsługę komunikacyjną do 6 działek budowlanych, lecz nie więcej niż do 6 lokali mieszkalnych,
 - 10 m dla dróg wewnętrznych, które zapewniają obsługę komunikacyjną powyżej 6 działek budowlanych lub do więcej niż 6 lokali mieszkalnych,
 - 12 m dla dróg wewnętrznych, których długość jest większa niż 250 m licząc od skrzyżowania z drogą publiczną oraz które zapewniają obsługę komunikacyjną powyżej 6 działek budowlanych lub do więcej niż 6 lokali mieszkalnych,
 - b) w przypadku wydzielenia nieprzelotowych dróg wewnętrznych obowiązuje realizacja placów do zawracania o wymiarach nie mniejszych niż 12,5 m na 12,5 m,
 - c) w miejscach włączeń i skrzyżowań obowiązuje realizacja tzw. „trójkątów widoczności” o wymiarach min. 5 m na 5 m,
 - d) drogi wewnętrzne o szerokości 7 m zaleca się wyposażyć w progi lub inne urządzenia spowalniające ruch pojazdów samochodowych,
 - e) drogi wewnętrzne, o długości większej niż 150 m, powinny mieć co najmniej dwa włączenia do dróg publicznych,
 - f) minimalna szerokość pasa ruchu:

- dla dróg z dwoma pasami ruchu – 2,5 m,
 - dla dróg jednokierunkowych z jednym pasem ruchu – 3,5 m,
 - g) obsługa komunikacyjna z drogi o niższej klasie funkcjonalnej, jeżeli wydzielona działka budowlana graniczy z więcej niż jedną drogą;
- 3) należy zapewnić obsługę komunikacyjną oraz połączenie układu komunikacyjnego w obszarze objętym uchwałą z układem zewnętrznym, zgodnie z przepisami odrębnymi.

2. W zakresie budowy, przebudowy lub rozbudowy sieci uzbrojenia ustala się:

- 1) dopuszcza się lokalizację dystrybucyjnej infrastruktury technicznej na obszarze objętym planem, niezbędnej dla obsługi terenu, pod warunkiem zgodności z przepisami odrębnymi;
- 2) dopuszcza się wydzielanie niezbędnych działek dla dystrybucyjnej infrastruktury technicznej, w tym m.in. dla stacji transformatorowych i przepompowni ścieków, o parametrach innych niż określone w niniejszej uchwale oraz z zachowaniem warunków wynikających z przepisów odrębnych;
- 3) w zakresie zaopatrzenia w wodę:
 - a) ustala się zaopatrzenie w wodę, z uwzględnieniem warunków dostępności do wody dla celów przeciwpożarowych, z rozdzielczej sieci wodociągowej,
 - b) dopuszcza się budowę własnych ujęć wodociągowych o głębokości nieprzekraczającej 30 m i poborze wody w ilości do 10 m³/dobę, z zastrzeżeniem lit. c,
 - c) dopuszcza się na terenie W budowę ujęć wodociągowych o głębokości przekraczającej 30 m i poborze wody w ilości powyżej 10 m³/dobę;
- 4) w zakresie odprowadzania ścieków: zgodnie z przepisami odrębnymi;
- 5) w zakresie odprowadzenia wód opadowych i roztopowych: ustala się stosowanie rozwiązań polegających na zagospodarowaniu całości lub części wód opadowych i roztopowych w miejscu opadu, w szczególności poprzez gospodarcze wykorzystanie, odparowanie, rozsączanie do gruntu lub retencjonowanie na działce budowlanej, zgodnie z przepisami odrębnymi wraz ze spowolnieniem ich odpływu do odbiornika;
- 6) zaopatrzenie w energię elektryczną: dopuszcza się z sieci elektroenergetycznej, własnych źródeł energii lub odnawialnych źródeł energii o mocy nie przekraczającej 100kW, z wyłączeniem elektrowni wiatrowych oraz biogazowni z zachowaniem warunków wynikających z przepisów odrębnych;
- 7) w zakresie gromadzenia i usuwania odpadów: obowiązują zasady określone w przepisach odrębnych;
- 8) w zakresie zaopatrzenia w gaz: ustala się zaopatrzenie w gaz ze zbiorników gazu lub z sieci gazowej, zgodnie z przepisami odrębnymi;
- 9) w zakresie zaopatrzenia w ciepło ustala się:
 - a) zaopatrzenie w ciepło z indywidualnych lub zbiorowych źródeł, zgodnie z przepisami odrębnymi,
 - b) dopuszcza się zaopatrzenie w energię do celów grzewczych z odnawialnych źródeł energii, o mocy nie przekraczającej 100kW, z wyłączeniem elektrowni wiatrowych oraz biogazowni z zachowaniem warunków wynikających z przepisów odrębnych.

§ 13. Określa się wysokość stawki procentowej, na podstawie której ustala się opłatę, o której mowa w art. 36 ust. 4 ustawy z dnia 27 marca 2003 r. o planowaniu i zagospodarowaniu przestrzennym, dla wszystkich terenów objętych planem, na 30%.

Rozdział 3. **Ustalenia szczegółowe dla terenów**

§ 14. 1. Dla terenów oznaczonych na rysunku planu symbolami 1MW, 2MW ustala się:

- 1) przeznaczenie podstawowe: zabudowa mieszkaniowa wielorodzinna;
- 2) przeznaczenie uzupełniające:

- a) usługi związane z funkcją mieszkaniową z zakresu: finanse, gastronomia, handel detaliczny o powierzchni sprzedaży nie większej niż 150m², kultura, usługi drobne, obsługa firm i klienta, sport i rekreacja, niepubliczne usługi zdrowia i opieki społecznej, niepubliczne usługi oświaty,
- b) infrastruktura techniczna,
- c) urządzenia i obiekty towarzyszące,
- d) zieleni urządzona.

2. Dla usług, o których mowa w ust. 1 pkt 2, obowiązują następujące ustalenia:

- 1) usługi mogą być prowadzone wyłącznie jako wbudowane, pod warunkiem, że nie będą stanowiły uciążliwości dla funkcji mieszkaniowej;
- 2) obowiązuje zapewnienie, we własnym zakresie przez właściciela lub władającego terenem, wymaganych standardów zamieszkiwania na terenach sąsiednich (zachowanie dopuszczalnego poziomu hałasu, wibracji, emisji zanieczyszczeń, uciążliwości transportu);
- 3) w przypadku wprowadzenia niepublicznych usług oświaty, ich powierzchnia całkowita nie może przekroczyć 150 m² oraz 30% powierzchni całkowitej budynku mieszkalnego;
- 4) w przypadku wprowadzenia usług, ich powierzchnia całkowita nie może przekroczyć 300 m² oraz 50% powierzchni całkowitej wielorodzinnego budynku mieszkalnego.

3. Na terenach, o których mowa w ust. 1, obowiązują następujące ustalenia dotyczące kształtowania zabudowy, pokrycia dachów:

- 1) ustala się nieprzekraczalną linię zabudowy, określoną jak na rysunku planu w odległości 6 m od linii rozgraniczających z terenem drogi wewnętrznej oznaczonej symbolem 4KDW, zgodnie z rysunkiem planu;
- 2) dopuszcza się budowę kondygnacji podziemnych;
- 3) wysokość budynków, nie może przekraczać 12 m, z zastrzeżeniem pkt 4;
- 4) wysokość budynków gospodarczych i garaży wolno stojących, nie może przekraczać 6 m;
- 5) wysokość budowli:
 - a) wiat i altan nie może przekraczać 5 m,
 - b) budowli sytuowanych na dachach budynków - mierzona od górnego obrysu połaci dachowej nie może być większa niż 1/3 wysokości budynku, na którym jest usytuowana, przy czym na dachach budynków o maksymalnej dopuszczonej wysokości, dopuszcza się budowle nie wyższe niż 3 m mierzone od najwyższego punktu dachu,
 - c) pozostałych budowli sytuowanych na gruncie nie może przekraczać 15 m;
- 6) zasady kształtowania dachów:
 - a) dachy dwuspadowe lub wielospadowe o symetrycznym układzie połaci dachowych o kącie nachylenia w przedziale od 25° do 45°, kryte dachówką, blachodachówką lub blachą na rąbek stojący, z wyłączeniem gontu papowego i papy, w kolorach: ceglastym, brązowym, szarym lub czarnym,
 - b) symetrię dachu dla budynków wielobryłowych należy zapewnić w odniesieniu do całej bryły budynku lub odrębnie dla poszczególnych brył budynku (względem ich kalenic),
 - c) dopuszczalne kąty nachylenia połaci dachowych, o których mowa w lit. a i b nie dotyczą:
 - lukarn, ganków, werand, wykuszy, ryzalitów, świetlików, okien dachowych, zadaszeń wejść do budynków oraz innych podobnych elementów dachu budynku, a także tarasów, balkonów, z zastrzeżeniem lit. d,
 - wolno stojących lub dobudowanych do bryły budynku: wiat, budynków gospodarczych i garaży,
 - d) suma powierzchni tarasów, balkonów oraz powierzchni wszystkich elementów dachu nie spełniających ustaleń, o których mowa w lit. a i b - nie może być większa niż 35% mierzonych w rzucie poziomym powierzchni dachu budynku.

4. Na terenach, o których mowa w ust. 1, obowiązują następujące ustalenia dotyczące zagospodarowania terenu i kształtowania ładu przestrzennego:

- 1) powierzchnia zabudowy nie może przekroczyć 60% powierzchni działki budowlanej;
- 2) co najmniej 30% powierzchni działki należy urządzić jako powierzchnię terenu biologicznie czynnego;
- 3) intensywność zabudowy dla działki budowlanej objętej inwestycją:
 - a) minimalna - 0,
 - b) maksymalna – 1,5;
- 4) powierzchnia nowo wydzielanej działki budowlanej nie może być mniejsza niż 1500 m² dla jednego budynku wielorodzinnego;
- 5) dopuszcza się zmniejszenie minimalnych powierzchni, o której mowa w pkt 4, o nie więcej niż 10%;
- 6) w granicach działki istniejącej przed wejściem w życie planu, dopuszcza się wydzielenie tylko jednej takiej działki, o której mowa w pkt 5;
- 7) ustalenia, o których mowa w pkt 4 nie obowiązują przy wydzielaniu działek budowlanych pod infrastrukturę techniczną i komunikację wewnętrzną;
- 8) obowiązuje wskaźnik co najmniej 120 m² powierzchni działki budowlanej na 1 lokal mieszkalny.

5. Na terenach, o których mowa w ust. 1, obowiązują następujące ustalenia dotyczące systemu komunikacyjnego:

- 1) obsługę komunikacyjną terenu 1MW należy zapewnić od strony dogi publicznej 2KDD lub dróg wewnętrznych 1KDW, 2KDW, 4KDW.

6. Na terenach, o których mowa w ust. 1, obowiązują następujące ustalenia dotyczące parkowania pojazdów:

- 1) dla zabudowy mieszkaniowej wielorodzinnej nie mniej niż 2 miejsca parkingowe na jeden lokal mieszkalny, wliczając w to garaże;
- 2) nie mniej niż 2 miejsca parkingowe dla usług prowadzonych na powierzchni do 20 m²;
- 3) następne 3 miejsca parkingowe dla usług prowadzonych na powierzchni przekraczającej 20 m² do 50 m²;
- 4) każde następne 2 miejsca parkingowe na każde następne rozpoczęte 50 m² usług;
- 5) dla usług handlu o powierzchni sprzedaży przekraczającej 100 m² obowiązuje powierzchnia parkingów dwukrotnie większa od powierzchni sprzedaży, lecz nie mniej niż 8 miejsc do parkowania na każde 100 m² powierzchni sprzedaży obiektu handlowo-usługowego;
- 6) dopuszcza się realizację garaży w formie garaży wbudowanych w bryły budynków lub garaży wolno stojących;
- 7) wyznaczenie nie mniej niż 1 miejsca parkingowego dla pojazdów zaopatrzonych w kartę parkingową, na każde rozpoczęte 10 miejsc parkingowych dla funkcji usługowej;
- 8) w przypadku występowania na terenie działki budowlanej różnych przeznaczeń, wymagane ilości miejsc parkingowych dla samochodów osobowych, o których mowa w pkt 1, pkt 2, pkt 3, pkt 4, pkt 5 i pkt 7, należy odpowiednio sumować.

7. Tereny , o których mowa w ust. 1 znajdują się w granicach strefy ochrony konserwatorskiej „OW” zabytków archeologicznych, o której mowa w § 9 pkt 2.

§ 15. 1. Dla terenów oznaczonych na rysunku planu symbolami **1MN, 2MN, 3MN** ustala się:

- 1) przeznaczenie podstawowe: zabudowa mieszkaniowa jednorodzinna;
- 2) przeznaczenie uzupełniające:
 - a) zabudowa usługowa z zakresu: handel detaliczny, gastronomia, finanse, obsługa firm i klienta, usługi drobne, niepubliczne usługi zdrowia i opieki społecznej, niepubliczne usługi oświaty, kultury,

- b) infrastruktura techniczna,
- c) urządzenia i obiekty towarzyszące,
- d) zieleń urządzona.

2. Dla zabudowy usługowej, o której mowa w ust. 1 pkt 2, obowiązują następujące ustalenia:

- 1) obowiązuje zapewnienie, we własnym zakresie przez właściciela lub władającego terenem, wymaganych standardów zamieszkiwania na terenach sąsiednich (zachowanie dopuszczalnego poziomu hałasu, wibracji, emisji zanieczyszczeń, uciążliwości transportu);
- 2) ustala się zakaz lokalizacji zabudowy usługowej związanej z: prowadzeniem działalności związanej z logistyką, handlem hurtowym, obsługą transportu oraz składowaniem i magazynowaniem, punktów skupu i składowania surowców wtórnych oraz zakładów stolarskich (przeróbka drewna i produkcja wyrobów z drewna) i kamieniarskich.

3. Na terenach, o których mowa w ust. 1, obowiązują następujące ustalenia dotyczące kształtowania zabudowy:

- 1) kształtowanie budynków mieszkalnych - jako wolno stojących;
- 2) ustala się nieprzekraczalną linię zabudowy, określoną jak na rysunku planu:
 - a) w odległości 8 m od linii rozgraniczającej z terenem drogi publicznej klasy L oznaczonej symbolem 1KDL/KDZ docelowo drogi publicznej klasy Z, zgodnie z rysunkiem planu,
 - b) w odległości 6 m od linii rozgraniczającej z terenem drogi publicznej klasy L oznaczonej symbolem 1KDL, zgodnie z rysunkiem planu,
 - c) w odległości 6 m od linii rozgraniczających z terenami dróg publicznych klasy D oznaczonych symbolami 1KDD, 2KDD, zgodnie z rysunkiem planu,
 - d) w odległości 6 m od linii rozgraniczającej z terenem drogi wewnętrznej oznaczonej symbolem 3KDW, zgodnie z rysunkiem planu;
- 3) dopuszcza się budowę kondygnacji podziemnych;
- 4) wysokość budynków nie może przekraczać 12 m, z zastrzeżeniem pkt 5;
- 5) wysokość budynków gospodarczych i garaży wolno stojących, nie może przekraczać 7 m;
- 6) wysokość budowli:
 - a) wiat i altan nie może przekraczać 5 m,
 - b) budowli sytuowanych na dachach budynków - mierzona od górnego obrysu połaci dachowej nie może być większa niż 1/3 wysokości budynku, na którym jest usytuowana, przy czym na dachach budynków o maksymalnej dopuszczonej wysokości, dopuszcza się budowle nie wyższe niż 3m mierzone od najwyższego punktu dachu,
 - c) pozostałych budowli sytuowanych na gruncie nie może przekraczać 15 m;
- 7) zasady kształtowania dachów:
 - a) dachy dwuspadowe lub wielospadowe o symetrycznym układzie połaci dachowych o kącie nachylenia w przedziale od 25° do 45°, kryte dachówką, blachodachówką lub blachą na rąbek stojący, z wyłączeniem gontu papowego i papy, w kolorach: ceglastym, brązowym, szarym lub czarnym,
 - b) symetrię dachu dla budynków wielobryłowych należy zapewnić w odniesieniu do całej bryły budynku lub odrębnie dla poszczególnych brył budynku (względem ich kalenic),
 - c) dopuszczalne kąty nachylenia połaci dachowych, o których mowa w lit. a i b nie dotyczą:
 - lukarn, ganków, werand, wykuszy, ryzalitów, świetlików, okien dachowych, zadaszeń wejść do budynków oraz innych podobnych elementów dachu budynku, a także tarasów, balkonów, z zastrzeżeniem lit. d,
 - wolno stojących lub dobudowanych do bryły budynku: wiat, budynków gospodarczych i garaży,

d) suma powierzchni tarasów, balkonów oraz powierzchni wszystkich elementów dachu nie spełniających ustaleń, o których mowa w lit. a i b - nie może być większa niż 35% mierzonej w rzucie poziomym powierzchni dachu budynku.

4. Na terenach, o których mowa w ust. 1, obowiązują następujące ustalenia dotyczące zagospodarowania terenu i kształtowania ładu przestrzennego:

- 1) powierzchnia zabudowy na powierzchni działki nie może przekroczyć 40%;
- 2) co najmniej 30% powierzchni działki należy urządzić jako powierzchnię terenu biologicznie czynnego;
- 3) obowiązuje intensywność zabudowy dla działki budowlanej objętej inwestycją:
 - a) minimalna - 0,
 - b) maksymalna - 0,8;
- 4) w przypadku wprowadzenia usług, ich powierzchnia całkowita nie może przekroczyć 50 m²;
- 5) w przypadku wprowadzenia niepublicznych usług oświaty, ich powierzchnia całkowita nie może przekroczyć 150 m²;
- 6) powierzchnia nowo wydzielanej działki budowlanej nie może być mniejsza niż 800 m² dla jednego budynku jednorodzinne typu wolno stojącego;
- 7) ustalenia, o których mowa w pkt 6 nie obowiązują przy wydzielaniu działek budowlanych pod infrastrukturę techniczną i komunikację wewnętrzną;
- 8) obowiązuje wskaźnik co najmniej 800 m² powierzchni działki budowlanej na 1 lokal mieszkalny.

5. Na terenach, o których mowa w ust. 1, obowiązują następujące ustalenia dotyczące systemu komunikacyjnego:

- 1) obsługę komunikacyjną terenów 1MN i 2MN należy zapewnić od strony przyległych terenów dróg publicznych 1KDL/KDZ lub 1KDL;
- 2) obsługę komunikacyjną terenu 3MN należy zapewnić od strony przyległych terenów dróg publicznych 1KDD lub 2KDD lub terenu drogi wewnętrznej 3KDW.

6. Na terenach, o których mowa w ust. 1, obowiązują następujące ustalenia dotyczące parkowania pojazdów:

- 1) dla zabudowy mieszkaniowej jednorodzinnej nie mniej niż 2 miejsca parkingowe na jeden lokal mieszkalny, wliczając w to garaże;
- 2) dla usług dodatkowo:
 - a) nie mniej niż 2 miejsca parkingowe dla usług prowadzonych na powierzchni całkowitej 20 m²,
 - b) następne 3 miejsca parkingowe dla usług prowadzonych na powierzchni całkowitej powyżej 20 m² do 50 m²,
 - c) każde następne 2 miejsca parkingowe na każde następne rozpoczęte 50 m² usług;
- 3) obowiązuje lokalizacja garaży i miejsc parkingowych na terenie, na którym lokalizowana jest inwestycja;
- 4) dopuszcza się realizację garaży w formie garaży wbudowanych w bryły budynków lub garaży wolno stojących;
- 5) wyznaczenie nie mniej niż 1 miejsca parkingowego dla pojazdów zaopatrzonych w kartę parkingową, na każde rozpoczęte 10 miejsc parkingowych dla zabudowy usługowej.

7. Teren 1MN znajduje się w granicach strefy ochrony konserwatorskiej „OW” zabytków archeologicznych, o której mowa w § 9 pkt 2.

8. Dla terenów 1MN i 2MN w granicach strefy kontrolowanej gazociągu wysokiego ciśnienia DN350, określonej na rysunku planu, obowiązują ustalenia § 5 pkt 1.

9. Dla terenu 2MN w granicach strefy technicznej napowietrznej linii elektroenergetycznej 110kV, określonej na rysunku planu, obowiązują ustalenia § 5 pkt 2.

§ 16. 1. Dla terenów oznaczonych na rysunku planu symbolami 1MN/U, 2MN/U ustala się:

1) przeznaczenie podstawowe:

a) zabudowa mieszkaniowa jednorodzinna,

b) zabudowa usługowa z zakresu: finansów, gastronomii, handlu detalicznego łącznej powierzchni sprzedażowy nie większej niż 150 m², kultury, usług drobnych, sportu i rekreacji, usług obsługi firm i klienta, niepublicznych usług oświaty, niepublicznych usług zdrowia i opieki społecznej;

2) przeznaczenie uzupełniające:

a) infrastruktura techniczna,

b) urządzenia i obiekty towarzyszące,

c) zieleń urządzone.

2. Dla zabudowy usługowej, o której mowa w ust. 1, obowiązują następujące ustalenia:

1) obowiązuje zapewnienie, we własnym zakresie przez właściciela lub władającego terenem, wymaganych standardów zamieszkiwania na terenach sąsiednich (zachowanie dopuszczalnego poziomu hałasu, wibracji, emisji zanieczyszczeń, uciążliwości transportu);

2) zakaz lokalizacji nowej zabudowy usługowej związanej z: prowadzeniem działalności związanej z logistyką, obsługą transportu oraz składowaniem i magazynowaniem oraz obsługą i naprawami mechanicznymi, blacharskimi, lakierniczymi lub wulkanizacyjnymi pojazdów mechanicznych, punktów skupu i składowania surowców wtórnych oraz zakładów stolarskich (przeróbka drewna i produkcja wyrobów z drewna) i kamieniarskich.

3. Na terenach, o których mowa w ust. 1, obowiązują następujące ustalenia dotyczące kształtowania zabudowy, pokrycia dachów:

1) ustala się kształtowanie budynków mieszkalnych – jako wolno stojących;

2) ustala się nieprzekraczalną linię zabudowy, określoną jak na rysunku planu w odległości 6 m od linii rozgraniczającej z terenami dróg publicznych klasy D oznaczonych symbolami 1KDD, 2KDD, zgodnie z rysunkiem planu;

3) dopuszcza się budowę kondygnacji podziemnych;

4) wysokość budynków nie może przekraczać 12 m, z zastrzeżeniem pkt 5;

5) wysokość budynków gospodarczych i garaży wolno stojących, nie może przekraczać 7 m;

6) wysokość budowli:

a) wiat i altan nie może przekraczać 5 m,

b) budowli sytuowanych na dachach budynków - mierzona od górnego obrysu połaci dachowej nie może być większa niż 1/3 wysokości budynku, na którym jest usytuowana, przy czym na dachach budynków o maksymalnej dopuszczonej wysokości, dopuszcza się budowle nie wyższe niż 3m mierzone od najwyższego punktu dachu,

c) pozostałych budowli sytuowanych na gruncie nie może przekraczać 15 m;

7) zasady kształtowania dachów:

a) dla terenu 2MN/U oraz części terenu 1MN/U znajdującego się poza strefą „A” ścisłej ochrony konserwatorskiej dachy dwuspadowe lub wielospadowe o symetrycznym układzie połaci dachowych o kącie nachylenia w przedziale od 25° do 45°, kryte dachówką, blachodachówką lub blachą na rąbek stojący, z wyłączeniem gontu papowego i papy, w kolorach: ceglastym, brązowym, szarym lub czarnym,

b) dla części terenu 1MN/U znajdującego się w strefie „A” ścisłej ochrony konserwatorskiej, zgodnie z rysunkiem planu, obowiązują ustalenia § 9 pkt 1,

c) symetrię dachu dla budynków wielobryłowych należy zapewnić w odniesieniu do całej bryły budynku lub odrębnie dla poszczególnych brył budynku (względem ich kalenic),

d) dopuszczalne kąty nachylenia połaci dachowych, o których mowa w lit. a i b nie dotyczą:

- lukarn, ganków, werand, wykuszy, ryzalitów, świetlików, okien dachowych, zadaszeń wejść do budynków oraz innych podobnych elementów dachu budynku, a także tarasów, balkonów, z zastrzeżeniem lit. e,

- wolno stojących lub dobudowanych do bryły budynku: wiat, budynków gospodarczych i garaży,

e) suma powierzchni tarasów, balkonów oraz powierzchni wszystkich elementów dachu nie spełniających ustaleń, o których mowa w lit. a i c - nie może być większa niż 35% mierzonej w rzucie poziomym powierzchni dachu budynku;

8) dopuszcza się adaptację garaży i budynków gospodarczych na cele usługowe;

9) dla fragmentu terenu wpisanego do rejestru zabytków, zgodnie z rysunkiem planu, obowiązują ustalenia § 9 pkt 3.

4. Na terenach, o których mowa w ust. 1, obowiązują następujące ustalenia dotyczące zagospodarowania terenu i kształtowania ładu przestrzennego:

1) powierzchnia zabudowy nie może przekroczyć 50% powierzchni działki budowlanej;

2) co najmniej 40% powierzchni działki należy urządzić jako powierzchnię terenu biologicznie czynnego;

3) intensywność zabudowy dla działki budowlanej objętej inwestycją:

a) minimalna - 0,

b) maksymalna - 1,0;

4) powierzchnia nowo wydzielanej działki budowlanej nie może być mniejsza niż:

a) 800 m² dla jednego budynku jednorodzinny typu wolno stojącego,

b) 2000 m² dla jednego budynku usługowego;

5) ustalenia, o których mowa w pkt 4 nie obowiązują przy wydzielaniu działek budowlanych pod infrastrukturę techniczną i komunikację wewnętrzną;

6) obowiązuje wskaźnik co najmniej 1200 m² powierzchni działki budowlanej na 1 lokal mieszkalny;

7) dla fragmentu terenu położonego w strefie „A” ścisłej ochrony konserwatorskiej, zgodnie z rysunkiem planu, obowiązują ustalenia § 9 pkt 1;

8) dla fragmentu terenu wpisanego do rejestru zabytków, zgodnie z rysunkiem planu, obowiązują ustalenia § 9 pkt 3.

5. Na terenach, o których mowa w ust. 1, obowiązują następujące ustalenia dotyczące systemu komunikacyjnego:

1) obsługę komunikacyjną terenu 1MN/U należy zapewnić od strony przyległego terenu drogi publicznej 2KDD;

2) obsługę komunikacyjną terenu 2MN/U należy zapewnić od strony przyległego terenu drogi publicznej 2KDD lub terenu drogi wewnętrznej 2KDW.

6. Na terenach, o których mowa w ust. 1, obowiązują następujące ustalenia dotyczące parkowania pojazdów:

1) dla zabudowy mieszkaniowej jednorodzinnej nie mniej niż 2 miejsca parkingowe na jeden lokal mieszkalny, wliczając w to garaże;

2) nie mniej niż 2 miejsca parkingowe dla usług prowadzonych na powierzchni do 20 m²;

3) następne 3 miejsca parkingowe dla usług prowadzonych na powierzchni przekraczającej 20 m² do 50 m²;

4) każde następne 2 miejsca parkingowe na każde następne rozpoczęte 50 m² usług;

- 5) dla usług handlu o powierzchni sprzedaży przekraczającej 100 m² obowiązuje powierzchnia parkingów dwukrotnie większa od powierzchni sprzedaży, lecz nie mniej niż 8 miejsc do parkowania na każde 100 m² powierzchni sprzedaży obiektu handlowo-usługowego;
- 6) dopuszcza się realizację garaży w formie garaży wbudowanych w bryły budynków lub garaży wolno stojących;
- 7) wyznaczenie nie mniej niż 1 miejsca parkingowego dla pojazdów zaopatrzonych w kartę parkingową, na każde rozpoczęte 10 miejsc parkingowych dla zabudowy usługowej.

7. Fragment terenu 1MN/U znajduje się w granicach strefy „A” ścisłej ochrony konserwatorskiej, zgodnie z rysunkiem planu, dla której obowiązują ustalenia § 9 pkt 1.

8. Fragment terenu 1MN/U jest wpisany do rejestru zabytków, zgodnie z rysunkiem planu, dla którego obowiązują ustalenia § 9 pkt 3.

9. Teren 1MN/U oraz część terenu 2MN/U znajduje się w granicach strefy ochrony konserwatorskiej „OW” zabytków archeologicznych, o której mowa w § 9 pkt 2.

§ 17. 1. Dla terenów oznaczonych na rysunku planu symbolami **1U, 2U** ustala się:

- 1) przeznaczenie podstawowe: zabudowa usługowa z zakresu: finansów, gastronomii, handlu detalicznego o łącznej powierzchni sprzedażowej nie większej niż 1000 m², kultury, usług drobnych, sportu i rekreacji, obsługi firm i klienta, niepublicznych usług oświaty, niepublicznych usług zdrowia i opieki społecznej;
- 2) przeznaczenie uzupełniające:
 - a) infrastruktura techniczna,
 - b) urządzenia i obiekty towarzyszące,
 - c) zieleń urządzona.

2. Dla zabudowy usługowej, o której mowa w ust. 1, obowiązują następujące ustalenia:

- 1) obowiązuje zapewnienie, we własnym zakresie przez właściciela lub władającego terenem, wymaganych standardów zamieszkiwania na terenach sąsiednich (zachowanie dopuszczalnego poziomu hałasu, wibracji, emisji zanieczyszczeń, uciążliwości transportu);
- 2) zakaz lokalizacji nowej zabudowy usługowej związanej z: prowadzeniem działalności związanej z logistyką, handlem hurtowym, obsługą transportu oraz składowaniem i magazynowaniem oraz obsługą i naprawami mechanicznymi, blacharskimi, lakierniczymi lub wulkanizacyjnymi pojazdów mechanicznych, punktów skupu i składowania surowców wtórnych oraz zakładów stolarskich (przeróbka drewna i produkcja wyrobów z drewna) i kamieniarskich.

3. Na terenach o których mowa w ust. 1, obowiązują następujące ustalenia dotyczące kształtowania zabudowy, pokrycia dachów:

- 1) ustala się nieprzekraczalną linię zabudowy, określoną jak na rysunku planu:
 - a) w odległości 6 m od linii rozgraniczających z terenami dróg wewnętrznych 1KDW, 2KDW, 4KDW, zgodnie z rysunkiem planu;
- 2) dopuszcza się budowę kondygnacji podziemnych;
- 3) wysokość budynków nie może przekraczać 12 m, z zastrzeżeniem pkt 4;
- 4) wysokość budynków gospodarczych i garaży wolno stojących, nie może przekraczać 7 m;
- 5) wysokość budowli:
 - a) wiat i altan nie może przekraczać 5 m,
 - b) budowli sytuowanych na dachach budynków - mierzona od górnego obrysu połaci dachowej nie może być większa niż 1/3 wysokości budynku, na którym jest usytuowana, przy czym na dachach budynków o maksymalnej dopuszczonej wysokości, dopuszcza się budowle nie wyższe niż 3 m mierzone od najwyższego punktu dachu,

c) pozostałych budowli sytuowanych na gruncie nie może przekraczać 15m;

6) zasady kształtowania dachów:

a) dachy dwuspadowe lub wielospadowe o symetrycznym układzie połaci dachowych o kącie nachylenia w przedziale od 25° do 45°, kryte dachówką, blachodachówką lub blachą na rąbek stojący, z wyłączeniem gontu papowego i papy, w kolorach: ceglasy, brązowym, szarym lub czarnym,

b) symetrię dachu dla budynków wielobryłowych należy zapewnić w odniesieniu do całej bryły budynku lub odrębnie dla poszczególnych brył budynku (względem ich kalenic),

c) dopuszczalne kąty nachylenia połaci dachowych, o których mowa w lit. a i b nie dotyczą:

- lukarn, ganków, werand, wykuszy, ryzalitów, świetlików, okien dachowych, zadaszeń wejść do budynków oraz innych podobnych elementów dachu budynku, a także tarasów, balkonów, z zastrzeżeniem lit. d,

- wolno stojących lub dobudowanych do bryły budynku: wiat, budynków gospodarczych i garaży,

d) suma powierzchni tarasów, balkonów oraz powierzchni wszystkich elementów dachu nie spełniających ustaleń, o których mowa w lit. a i b - nie może być większa niż 35% mierzona w rzucie poziomym powierzchni dachu budynku.

4. Na terenach o których mowa w ust. 1, obowiązują następujące ustalenia dotyczące zagospodarowania terenu i kształtowania ładu przestrzennego:

1) powierzchnia zabudowy nie może przekroczyć 60% powierzchni działki budowlanej;

2) co najmniej 30% powierzchni działki należy urządzić jako powierzchnię terenu biologicznie czynnego;

3) intensywność zabudowy dla działki budowlanej objętej inwestycją:

a) minimalna - 0,

b) maksymalna – 3,5;

4) powierzchnia nowo wydzielanej działki budowlanej nie może być mniejsza niż 2500 m² dla jednego budynku usługowego;

5) dopuszcza się zmniejszenie minimalnych powierzchni, o której mowa w pkt 4, o nie więcej niż 10%;

6) w granicach działki istniejącej przed wejściem w życie planu, dopuszcza się wydzielenie tylko jednej takiej działki, o której mowa w pkt 5;

7) ustalenia, o których mowa w pkt 4 nie obowiązują przy wydzielaniu działek budowlanych pod infrastrukturę techniczną i komunikację wewnętrzną.

5. Na terenach o których mowa w ust. 1, obowiązują następujące ustalenia dotyczące systemu komunikacyjnego:

1) obsługę komunikacyjną terenów 1U i 2U należy zapewnić od strony dróg wewnętrznych 1KDW, 2KDW lub 4KDW, zgodnie z rysunkiem planu;

6. Na terenach, o których mowa w ust. 1, obowiązują następujące ustalenia dotyczące parkowania pojazdów:

1) nie mniej niż 2 miejsca parkingowe dla usług prowadzonych na powierzchni od 0 m² do 20 m²;

2) następne 3 miejsca parkingowe dla usług prowadzonych na powierzchni przekraczającej 20 m² do 50 m²;

3) każde następne 2 miejsca parkingowe na każde następne rozpoczęte 50 m² usług;

4) dla usług handlu o powierzchni sprzedaży przekraczającej 100 m² obowiązuje powierzchnia parkingów dwukrotnie większa od powierzchni sprzedaży, lecz nie mniej niż 8 miejsc do parkowania na każde 100 m² powierzchni sprzedaży obiektu handlowo-usługowego;

5) wyznaczenie nie mniej niż 1 miejsca parkingowego dla pojazdów zaopatrzonych w kartę parkingową, na każde rozpoczęte 10 miejsc parkingowych dla zabudowy usługowej.

7. Teren 1U znajduje się w granicach strefy ochrony konserwatorskiej „OW” zabytków archeologicznych, o której mowa w § 9 pkt 2.

§ 18. 1. Dla terenów oznaczonych na rysunku planu symbolami **1ZP, 2ZP, 3ZP** ustala się;

1) przeznaczenie podstawowe: zieleń urządzona;

- a) parki,
- b) skwery,
- c) zieleńce;

2) przeznaczenie uzupełniające:

- a) infrastruktura techniczna,
- b) urządzenia i obiekty towarzyszące,
- c) ścieżki piesze, rowerowe.

2. Zasady kształtowania zabudowy oraz wskaźniki zagospodarowania terenu: ustala się zakaz zabudowy.

3. Teren 1ZP i fragment terenu 2ZP znajdują się w granicach:

- 1) strefy „A” ścisłej ochrony konserwatorskiej, dla której obowiązują ustalenia § 9 pkt 1, zgodnie z rysunkiem planu;
- 2) strefy ochrony konserwatorskiej „OW” zabytków archeologicznych, o której mowa w § 9 pkt 2;
- 3) terenu wpisanego do rejestru zabytków, dla którego obowiązują ustalenia § 9 pkt 3, zgodnie z rysunkiem planu.

4. Dla terenu 1ZP w granicach strefy technicznej napowietrznej linii elektroenergetycznej średniego napięcia, określonej na rysunku planu, obowiązują ustalenia § 5 pkt 3.

5. Fragment terenu 3ZP znajduje się w strefie ochrony konserwatorskiej „OW” zabytków archeologicznych, o której mowa w § 9 pkt 2.

§ 19. 1. Dla terenu oznaczonego na rysunku planu symbolem **1ZP/KDG** ustala się;

1) przeznaczenie podstawowe: zieleń urządzona lub teren drogi publicznej;

a) zieleń urządzona z zakazem zabudowy,

- parki,
- skwery,
- zieleńce,

- dopuszcza się realizację drogi wojewódzkiej nr 372 (możliwy tryb realizacji inwestycji na podstawie zezwolenia na realizację inwestycji drogowej – ZRID);

2) przeznaczenie uzupełniające:

- a) infrastruktura techniczna,
- b) urządzenia i obiekty towarzyszące,
- c) ścieżki piesze, rowerowe.

2. Teren 1ZP/KDG znajduje się w granicach:

- 1) strefy „A” ścisłej ochrony konserwatorskiej, dla której obowiązują ustalenia § 9 pkt 1;
- 2) strefy ochrony konserwatorskiej „OW” zabytków archeologicznych, o której mowa w § 9 pkt 2;
- 3) terenu wpisanego do rejestru zabytków, dla którego obowiązują ustalenia § 9 pkt 3.

3. W granicach strefy technicznej napowietrznej linii elektroenergetycznej średniego napięcia, określonej na rysunku planu, obowiązują ustalenia § 5 pkt 3.

§ 20. 1. Dla terenu oznaczonego na rysunku planu symbolem **1ZN** ustala się;

- 1) przeznaczenie podstawowe: zieleń niska;
 - a) zieleńce,
 - b) skwery;
- 2) przeznaczenie uzupełniające:
 - a) infrastruktura techniczna,
 - b) urządzenia i obiekty towarzyszące,
 - c) ścieżki piesze, rowerowe.

2. Zasady kształtowania zabudowy oraz wskaźniki zagospodarowania terenu: ustala się zakaz zabudowy.

3. W granicach strefy kontrolowanej gazociągu wysokiego ciśnienia DN350, określonej na rysunku planu, obowiązują ustalenia § 5 pkt 1.

§ 21. 1. Dla terenu oznaczonego na rysunku planu symbolem **1W** ustala się przeznaczenie:

- 1) podstawowe: obiekty i urządzenia wodociągowe;
- 2) przeznaczenie uzupełniające:
 - a) usługi z zakresu: sportu i rekreacji,
 - b) infrastruktura techniczna,
 - c) urządzenia i obiekty towarzyszące,
 - d) zieleń urządzona.

2. Dla zabudowy usługowej, o której mowa w ust. 1, obowiązują następujące ustalenia:

- 1) obowiązuje zapewnienie, we własnym zakresie przez właściciela lub władającego terenem, wymaganych standardów zamieszkiwania na terenach sąsiednich (zachowanie dopuszczalnego poziomu hałasu, wibracji, emisji zanieczyszczeń, uciążliwości transportu);
- 2) zakaz lokalizacji nowej zabudowy usługowej związanej z: prowadzeniem działalności związanej z logistyką, handlem hurtowym, obsługą transportu oraz składowaniem i magazynowaniem oraz obsługą i naprawami mechanicznymi, blacharskimi, lakierniczymi lub wulkanizacyjnymi pojazdów mechanicznych, punktów skupu i składowania surowców wtórnych oraz zakładów stolarskich (przeróbka drewna i produkcja wyrobów z drewna) i kamieniarskich.

3. Na terenie o którym mowa w ust. 1, obowiązują następujące ustalenia dotyczące kształtowania zabudowy, pokrycia dachów:

- 1) ustala się nieprzekraczalną linię zabudowy, określoną jak na rysunku planu w odległości 6 m od linii rozgraniczającej z terenem drogi publicznej klasy D oznaczonym symbolem 2KDD, zgodnie z rysunkiem planu;
- 2) teren położony jest w strefie „A” ścisłej ochrony konserwatorskiej, dla której obowiązują ustalenia § 9 pkt 1;
- 3) teren jest wpisany do rejestru zabytków, dla którego obowiązują ustalenia § 9 pkt 3.

4. Na terenie o którym mowa w ust. 1, obowiązują następujące ustalenia dotyczące zagospodarowania terenu i kształtowania ładu przestrzennego:

- 1) powierzchnia zabudowy nie może przekroczyć 40% powierzchni działki budowlanej;
- 2) co najmniej 50% powierzchni działki należy urządzić jako powierzchnię terenu biologicznie czynnego;
- 3) intensywność zabudowy dla działki budowlanej objętej inwestycją:
 - a) minimalna - 0,
 - b) maksymalna – 1,0;

- 4) powierzchnia nowo wydzielanej działki budowlanej nie może być mniejsza niż 2500 m² dla jednego budynku usługowego;
- 5) ustalenia, o których mowa w pkt 4 nie obowiązują przy wydzielaniu działek budowlanych pod infrastrukturę techniczną i komunikację wewnętrzną;
- 6) ustala się zakaz realizacji ogrodzeń wykonanych z prefabrykatów betonowych i żelbetowych pełnych, z wyłączeniem słupków, podmurówki o wysokości nie większej niż 0,6 m oraz obudowy śmietników, urządzeń technicznych (szafy przyłączeniowe);
- 7) teren położony jest w strefie „A” ścisłej ochrony konserwatorskiej, dla której obowiązują ustalenia § 9 pkt 1;
- 8) teren jest wpisany do rejestru zabytków, dla którego obowiązują ustalenia § 9 pkt 3.

5. Na terenie o którym mowa w ust. 1, obowiązują następujące ustalenia dotyczące systemu komunikacyjnego:

- 1) obsługę komunikacyjną terenu 1W należy zapewnić od strony przyległego terenu drogi publicznej 2KDD.

6. Na terenie, o którym mowa w ust. 1, obowiązują następujące ustalenia dotyczące parkowania pojazdów:

- 1) nie mniej niż 2 miejsca parkingowe dla usług prowadzonych na powierzchni od 0 m² do 20 m²;
- 2) następne 3 miejsca parkingowe dla usług prowadzonych na powierzchni przekraczającej 20 m² do 50 m²;
- 3) każde następne 2 miejsca parkingowe na każde następne rozpoczęte 50 m² usług;
- 4) wyznaczenie nie mniej niż 1 miejsca parkingowego dla pojazdów zaopatrzonych w kartę parkingową, na każde rozpoczęte 10 miejsc parkingowych dla zabudowy usługowej.

7. Teren 1W znajduje się w granicach strefy ochrony konserwatorskiej „OW” zabytków archeologicznych, o której mowa w § 9 pkt 2.

8. Teren 1W znajduje się w granicach strefy „A” ścisłej ochrony konserwatorskiej dla której obowiązują ustalenia § 9 pkt 1.

9. Teren 1W znajduje się w granicach terenu wpisanego do rejestru zabytków, dla którego obowiązują ustalenia § 9 pkt 3.

§ 22. 1. Dla terenu oznaczonego na rysunku planu symbolem **1K** ustala się przeznaczenie: obiekty i urządzenia kanalizacji.

2. Na terenie, o którym mowa w ust. 1, w zakresie zagospodarowania terenu i kształtowania ładu przestrzennego:

- 1) ustala się zakaz lokalizacji budynków, z zastrzeżeniem pkt 2;
- 2) dopuszcza się budynki związane z funkcją terenu przekryte dachem czterospadowym krytym dachówką.

3. Teren K znajduje się w granicach strefy ochrony konserwatorskiej „OW” zabytków archeologicznych, o której mowa w § 9 pkt 2.

4. Dla terenu 1K w granicach strefy technicznej napowietrznej linii elektroenergetycznej 110kV, określonej na rysunku planu, obowiązują ustalenia § 5 pkt 2.

§ 23. 1. Dla terenów oznaczonych na rysunku planu symbolami **1E**, **2E** ustala się przeznaczenie: teren elektroenergetyki.

2. Na terenach, o których mowa w ust. 1, w zakresie zagospodarowania terenu i kształtowania ładu przestrzennego:

- 1) ustala się zakaz lokalizacji budynków, z zastrzeżeniem pkt 2;
- 2) dopuszcza się budynki przeznaczone na stacje transformatorowe urządzenia elektroenergetyczne przekryte dachem czterospadowym krytym dachówką.

3. Tereny, o których mowa w ust. 1 znajdują się w granicach strefy ochrony konserwatorskiej „OW” zabytków archeologicznych, o której mowa w § 9 pkt 2.

§ 24. 1. Dla terenu oznaczonego na rysunku planu symbolem **1KDL/KDZ** ustala się przeznaczenie: droga publiczna klasy lokalnej - docelowo droga publiczna klasy zbiorczej.

2. Na terenie, o którym mowa w ust. 1, obowiązują następujące ustalenia:

- 1) parametry jak dla drogi klasy lokalnej – docelowo drogi klasy zbiorczej;
- 2) szerokość w liniach rozgraniczających min. 14 m, z lokalnymi poszerzeniami, jak na rysunku planu.

3. Teren, o którym mowa w ust. 1 wyznacza się do realizacji inwestycji celu publicznego.

4. Teren KDL/KDZ znajduje się w granicach strefy ochrony konserwatorskiej „OW” zabytków archeologicznych, o której mowa w § 9 pkt 2.

§ 25. 1. Dla terenu oznaczonego na rysunku planu symbolem **1KDL** ustala się przeznaczenie: droga publiczna klasy lokalnej.

2. Na terenie, o którym mowa w ust. 1, obowiązują następujące ustalenia:

- 1) parametry jak dla drogi klasy lokalnej;
- 2) szerokość w liniach rozgraniczających min. 11 m, z lokalnymi poszerzeniami, jak na rysunku planu.

3. Teren, o którym mowa w ust. 1 wyznacza się do realizacji inwestycji celu publicznego.

4. Teren KDL znajduje się w granicach strefy ochrony konserwatorskiej „OW” zabytków archeologicznych, o której mowa w § 9 pkt 2.

§ 26. 1. Dla terenów oznaczonych na rysunku planu symbolami **1KDD, 2KDD** ustala się przeznaczenie: droga publiczna klasy dojazdowej.

2. Na terenach, o których mowa w ust. 1, obowiązują następujące ustalenia:

- 1) parametry jak dla drogi klasy dojazdowej;
- 2) szerokość w liniach rozgraniczających min. 9 m, z lokalnymi poszerzeniami, jak na rysunku planu.

3. Tereny, o których mowa w ust. 1 wyznacza się do realizacji inwestycji celu publicznego.

4. Tereny, o których mowa w ust. 1 znajdują się w granicach strefy ochrony konserwatorskiej „OW” zabytków archeologicznych, o której mowa w § 9 pkt 2.

5. Fragment terenu 2KDD znajduje się w granicach strefy „A” ścisłej ochrony konserwatorskiej dla której obowiązują ustalenia § 9 pkt 1.

6. Fragment terenu 2KDD znajduje się w granicach terenu wpisanego do rejestru zabytków, dla którego obowiązują ustalenia § 9 pkt 3.

§ 27. 1. Dla terenów oznaczonych na rysunku planu symbolami **1KDW, 2KDW, 3KDW, 4KDW** ustala się przeznaczenie: droga wewnętrzna.

2. Na terenach, o których mowa w ust. 1, obowiązują następujące ustalenia: szerokość w liniach rozgraniczających min. 9 m, jak na rysunku planu.

3. Tereny, o których mowa w ust. 1 znajdują się w granicach strefy ochrony konserwatorskiej „OW” zabytków archeologicznych, o której mowa w § 9 pkt 2, zgodnie z rysunkiem planu.

4. Fragment terenu 4KDW znajduje się w granicach strefy „A” ścisłej ochrony konserwatorskiej dla której obowiązują ustalenia § 9 pkt 1.

5. Fragment terenu 4KDW znajduje się w granicach terenu wpisanego do rejestru zabytków, dla którego obowiązują ustalenia § 9 pkt 3.

§ 28. 1. Dla terenu oznaczonego na rysunku planu symbolem **1KDW/KDG** ustala się przeznaczenie: droga wewnętrzna - docelowo teren drogi klasy głównej (możliwy tryb realizacji inwestycji na podstawie zezwolenia na realizację inwestycji drogowej – ZRID).

2. Na terenie, o którym mowa w ust. 1, obowiązują następujące ustalenia: szerokość w liniach rozgraniczających min. 9 m, jak na rysunku planu.

3. Teren KDW/KDG znajduje się w granicach strefy ochrony konserwatorskiej „OW” zabytków archeologicznych, o której mowa w § 9 pkt 2.

Rozdział 4.
Przepisy końcowe



§ 29. Wykonanie niniejszej uchwały powierza się Wójtowi Gminy Kobierzyce.

§ 30. Uchwała wchodzi w życie po upływie 14 dni od daty ogłoszenia w Dzienniku Urzędowym Województwa Dolnośląskiego.

Wiceprzewodniczący Rady Gminy Kobierzyce:
Czesław Stadnik

MIEJSCOWY PLAN ZAGOSPODAROWANIA PRZESTRZENNEGO
WSCHODNIEJ CZĘŚCI WSI WYSOKA
RYSUNEK PLANU

Załącznik nr 1 do Uchwały
Nr XLV/846/2023
Rady Gminy Kobierzyce
z dnia 11 stycznia 2023r.

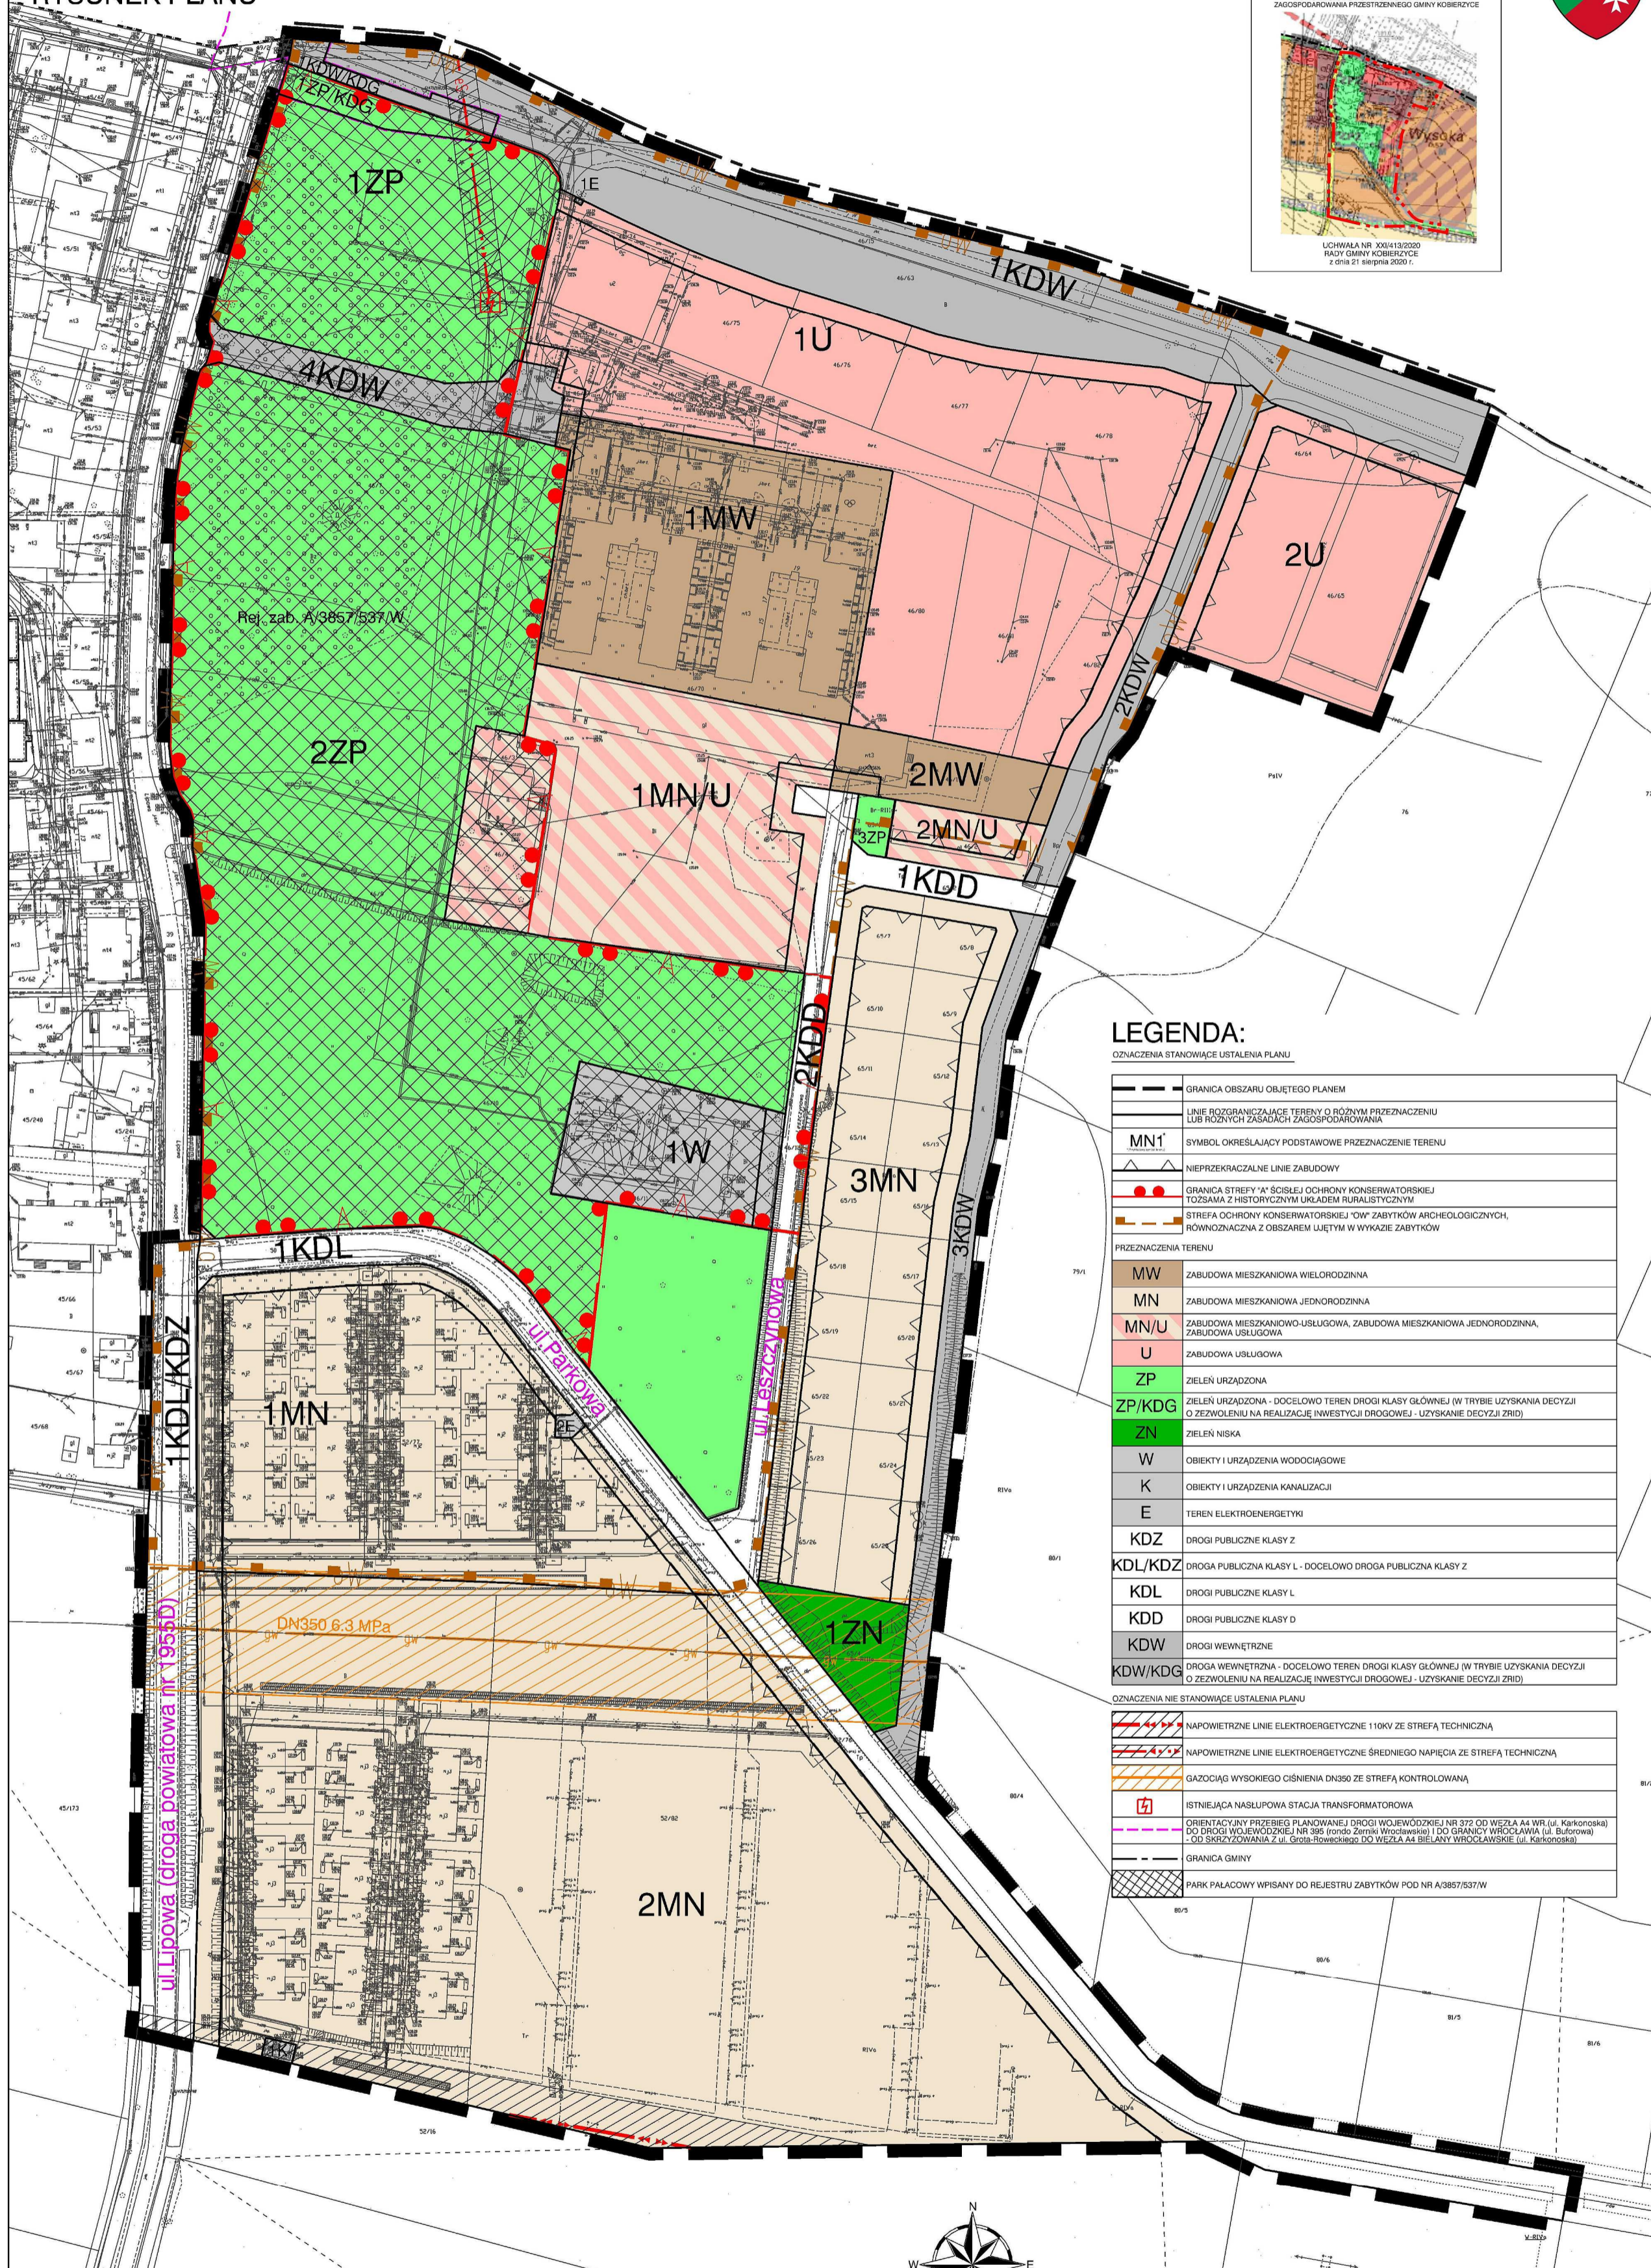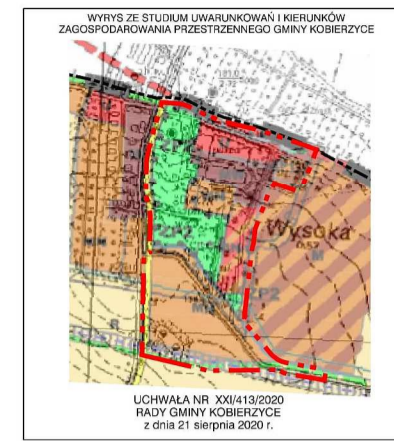

LEGENDA:


OZNACZENIA STANOWIĄCE USTALENIA PLANU

	GRANICA OBSZARU OBJĘTEGO PLANEM
	LINIE ROZGRANICZAJĄCE TERENY O RÓŻNYM PRZEZNACZENIU LUB RÓŻNYCH ZASADACH ZAGOSPODAROWANIA
	MN1 SYMBOL OKREŚLAJĄCY PODSTAWOWE PRZEZNACZENIE TERENU
	NIEMPRZEKRACZALNE LINIE ZABUDOWY
	GRANICA STREFY "A" ŚCISLEJ OCHRONY KONSERWATORSKIEJ TOŻSAMĄ Z HISTORYCZNYM UKŁADEM RURALISTYCZNYM
	STREFA OCHRONY KONSERWATORSKIEJ "O" W ZABYTKÓW ARCHEOLOGICZNYCH, RÓWNOZNACZNA Z OBSZAREM UJĘTYM W WYKAZIE ZABYTKÓW
PRZEZNACZENIA TERENU	
	MW ZABUDOWA MIESZKANIOWA WIELORODZINNA
	MN ZABUDOWA MIESZKANIOWA JEDNORODZINNA
	MN/U ZABUDOWA MIESZKANIOWO-USŁUGOWA, ZABUDOWA MIESZKANIOWA JEDNORODZINNA, ZABUDOWA USŁUGOWA
	U ZABUDOWA USŁUGOWA
	ZP/ZK ZIELEŃ URZĄDZONA
	ZN ZIELEŃ URZĄDZONA - DOCELOWO TEREN DROGI KLASY GŁÓWNEJ (W TRYBIE UZYSKANIA DECYZJI O ZEZWOLENIU NA REALIZACJĘ INWESTYCJI DROGOWEJ - UZYSKANIE DECYZJI ZRID)
	W ZIELEŃ NISKA
	K OBIEKTY I URZĄDZENIA WODOCIĄGOWE
	E OBIEKTY I URZĄDZENIA KANALIZACJI
	E TEREN ELEKTROENERGETYKI
	KDZ DROGI PUBLICZNE KLASY Z
	KDL/KDZ DROGA PUBLICZNA KLASY L - DOCELOWO DROGA PUBLICZNA KLASY Z
	KDL DROGI PUBLICZNE KLASY L
	KDD DROGI PUBLICZNE KLASY D
	KDW DROGI WEWNĘTRZNE
	KDW/KDG DROGA WEWNĘTRZNA - DOCELOWO TEREN DROGI KLASY GŁÓWNEJ (W TRYBIE UZYSKANIA DECYZJI O ZEZWOLENIU NA REALIZACJĘ INWESTYCJI DROGOWEJ - UZYSKANIE DECYZJI ZRID)

OZNACZENIA NIE STANOWIĄCE USTALENIA PLANU

	NAPOWIETRZNE LINIE ELEKTROENERGETYCZNE 110KV ZE STREFĄ TECHNICZNĄ
	NAPOWIETRZNE LINIE ELEKTROENERGETYCZNE ŚREDNIEGO NAPIĘCIA ZE STREFĄ TECHNICZNĄ
	GAZOCIĄG WYSOKIEGO CIŚNIENIA DN350 ZE STREFĄ KONTROLOWANĄ
	ISTNIEJĄCA NASŁUPOWA STACJA TRANSFORMATOROWA
	ORIENTACYJNY PRZEBIEG PLANOWANEJ DROGI WOJEWÓDZKIEJ NR 372 OD WĘZŁA A4 WR (ul. Karkonoska) DO DROGI WOJEWÓDZKIEJ NR 925 (tzw. Zamek Wrocławski) I DO GRANICY WRÓCŁAWIA (ul. Buforowa) - OD SKRZYŻOWANIA Z ul. Gotha-Rówolskiego DO WĘZŁA A4 BIEŁANY WRÓCŁAWSKIE (ul. Karkonoska)
	GRANICA GMINY
	PARK PALACOWY WPISANY DO REJESTRU ZABYTKÓW POD NR A/3857/537/W

RYSUNEK PLANU
Skala 1:2000
Temat MIEJSCOWY PLAN ZAGOSPODAROWANIA PRZESTRZENNEGO WSCHODNIEJ CZĘŚCI WSI WYSOKA

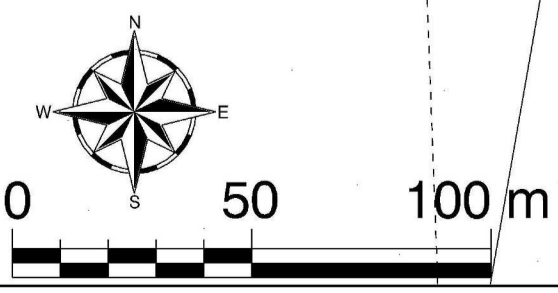

A172

Załącznik Nr 2 do uchwały Nr XLV/846/2023
Rady Gminy Kobierzyce
z dnia 11 stycznia 2023 r.

**ROZSTRZYGNĘCIE W SPRAWIE UWAG WNIESIONYCH DO PROJEKTU
miejscowego planu zagospodarowania przestrzennego
wschodniej części wsi Wysoka**

Ze względu na brak nieuwzględnionych uwag wniesionych do projektu planu podczas wyłożenia do publicznego wglądu Rada Gminy Kobierzyce nie dokonuje rozstrzygnięć wynikających z art. 20 ust. 1 ustawy z dnia 27 marca 2003r. o planowaniu i zagospodarowaniu przestrzennym (t.j. Dz. U. z 2022 r. poz. 503 ze zm.).

Załącznik Nr 3 do uchwały Nr XLV/846/2023
Rady Gminy Kobierzyce
z dnia 11 stycznia 2023 r.

**ROZSTRZYGNIĘCIE W SPRAWIE SPOSOBU REALIZACJI INWESTYCJI Z ZAKRESU
INFRASTRUKTURY TECHNICZNEJ, KTÓRE NALEŻĄ DO ZADAŃ WŁASNYCH GMINY ORAZ
ZASAD ICH FINANSOWANIA**

W związku z uchwaleniem miejscowego planu zagospodarowania przestrzennego wschodniej części wsi Wysoka, nie wystąpią inwestycje z zakresu infrastruktury technicznej stanowiące zadania własne gminy.

Załącznik Nr 4 do uchwały Nr XLV/846/2023

Rady Gminy Kobierzyce

z dnia 11 stycznia 2023 r.

Zalacznik4.gml