



DZIENNIK URZĘDOWY

WOJEWÓDZTWA DOLNOŚLĄSKIEGO

Wrocław, dnia 20 września 2024 r.

Poz. 4731

UCHWAŁA NR 37/24 RADY GMINY ZGORZELEC

z dnia 11 września 2024 r.

w sprawie uchwalenia miejscowego planu zagospodarowania przestrzennego w obrębach geodezyjnych: Jędrzychowice i Żarska Wieś, gmina Zgorzelec.

Na podstawie art. 18 ust. 2 pkt 5 ustawy z dnia 8 marca 1990 roku o samorządzie gminnym (t.j. Dz.U. z 2024 r. poz. 609 z późn. zm.), art. 20 ust. 1 ustawy z dnia 27 marca 2003 r. o planowaniu i zagospodarowaniu przestrzennym (t.j. Dz. U. z 2024 r. poz. 1130) oraz w związku z uchwałą nr 357/22 z dnia 28 listopada 2022 r. o przystąpieniu do sporządzenia miejscowego planu zagospodarowania przestrzennego w obrębach geodezyjnych: Jędrzychowice i Żarska Wieś, gmina Zgorzelec, po stwierdzeniu, że ustalenia projektu planu miejscowego nie naruszają ustaleń Studium uwarunkowań i kierunków zagospodarowania przestrzennego gminy Zgorzelec, Rada Gminy Zgorzelec uchwala, co następuje:

Rozdział 1. Ustalenia ogólne

§ 1.1. Uchwala się miejscowy plan zagospodarowania przestrzennego w obrębach geodezyjnych: Jędrzychowice i Żarska Wieś, gmina Zgorzelec, zwany dalej planem miejscowym.

2. Przebieg granic obszaru objętego planem miejscowym określono na części graficznej planu miejscowego w skali 1:1000, zwanej dalej rysunkiem planu miejscowego.

§ 2. Załącznikami do niniejszej uchwały są:

- 1) rysunek planu miejscowego, o którym mowa § 1 ust. 2, stanowiący załącznik nr 1 z podziałem na części 1.1 i 1.2;
- 2) rozstrzygnięcie o sposobie rozpatrzenia uwag wniesionych do wyłożonego do publicznego wglądu projektu planu miejscowego, stanowiące załącznik nr 2;
- 3) rozstrzygnięcie o sposobie realizacji zapisanych w planie miejscowym inwestycji z zakresu infrastruktury technicznej, które należą do zadań własnych gminy, oraz zasadach ich finansowania, zgodnie z przepisami o finansach publicznych, stanowiące załącznik nr 3;
- 4) dane przestrzenne w formacie GML, stanowiące załącznik nr 4.

§ 3. Zgodnie z problematyką planu miejscowego oraz z lokalnymi uwarunkowaniami występującymi na obszarze objętym planem miejscowym, nie ustala się:

- 1) zasad ochrony krajobrazów kulturowych oraz dóbr kultury współczesnej;
- 2) wymagań wynikających z potrzeb kształtowania przestrzeni publicznych;
- 3) granic i sposobów zagospodarowania terenów lub obiektów podlegających ochronie, na podstawie odrębnych przepisów, terenów górniczych, a także obszarów szczególnego zagrożenia powodzią, obszarów

osuwania się mas ziemnych, krajobrazów priorytetowych określonych w audycie krajobrazowym oraz w planach zagospodarowania przestrzennego województwa;

4) sposobu i terminu tymczasowego zagospodarowania, urządzania i użytkowania terenu.

§ 4. Następujące określenia stosowane w uchwale oznaczają:

- 1) obiekty pomocnicze – obiekty budowlane związane utrzymaniem i eksploatacją elektrowni słonecznej;
- 2) dach płaski – dach o nachyleniu głównych połaci dachowych pod kątem mniejszym niż 12 stopni;
- 3) nieprzekraczalna linia zabudowy – linia ograniczająca fragment terenu, na którym dopuszcza się realizację urządzeń elektrowni słonecznej, o których mowa w § 11 ust 2;
- 4) teren – część obszaru objętego planem miejscowym wyznaczona na rysunku planu miejscowego liniami rozgraniczającymi, oznaczona symbolem identyfikacyjnym terenu.

§ 5. 1. Następujące oznaczenia zawarte na rysunku planu stanowią ustalenia planu miejscowego:

- 1) granica obszaru objętego planem miejscowym;
- 2) linia rozgraniczająca tereny o różnym przeznaczeniu;
- 3) symbol identyfikacyjny terenu;
- 4) nieprzekraczalna linia zabudowy;
- 5) granica stref ochronnych związanych z ograniczeniami w zabudowie oraz zagospodarowaniu i użytkowaniu terenu dla urządzeń wytwarzających energię z odnawialnych źródeł energii, w tym o mocy przekraczającej 500 kW;
- 6) linia wymiarowa wraz z wymiarem w metrach;
- 7) przeznaczenie terenów:
 - a) PEF – teren elektrowni słonecznej,
 - b) RN – teren rolnictwa z zakazem zabudowy,
 - c) KDL – teren drogi lokalnej,
 - d) KR – teren komunikacji drogowej wewnętrznej,
 - e) N – teren niesklasyfikowany.

2. Pozostałe oznaczenia graficzne zawarte na rysunku planu miejscowego mają charakter informacyjny i nie stanowią ustaleń planu miejscowego.

3. W ramach przeznaczeń terenów, o których mowa w ust. 1 pkt 7 lit. a dopuszcza się realizację:

- 1) miejsc postojowych i placów manewrowych dla samochodów;
- 2) dróg wewnętrznych;
- 3) dojazdów i dojazdów;
- 4) obiektów pomocniczych.

Rozdział 2.

Ustalenia dotyczące ochrony i kształtowania ładu przestrzennego, ochrony środowiska, przyrody i krajobrazu

§ 6. 1. Ustala się granice stref ochronnych związanych z ograniczeniami w zabudowie oraz zagospodarowaniu i użytkowaniu terenu dla urządzeń wytwarzających energię z odnawialnych źródeł energii, w tym o mocy przekraczającej 500 kW, w której obowiązuje zakaz sytuowania zagospodarowania kolidującego z funkcjonowaniem tych urządzeń.

2. Dla terenów o przeznaczeniu innym niż te ustalone w planie miejscowym dopuszcza się utrzymanie istniejących w dniu uchwalenia planu miejscowego sposobów przeznaczenia / użytkowania terenów, innych niż te ustalone w planie miejscowym.

Rozdział 3.

Ustalenia dotyczące zasad ochrony dziedzictwa kulturowego i zabytków

§ 7. Dla ochrony potencjalnych zabytków archeologicznych na całym obszarze objętym planem miejscowym ustala się postępowanie z przedmiotami lub obiektami o cechach zabytkowych odkrytymi w trakcie prowadzenia prac ziemnych z uwzględnieniem obowiązujących przepisów odrębnych.

Rozdział 4.

Ustalenia dotyczące szczegółowych zasad i warunków scalania i podziału nieruchomości

§ 8. Ustala się następujące zasady i warunki scalania i podziału nieruchomości:

- 1) powierzchnia działki nie może być mniejsza niż 2 m²;
- 2) szerokość frontu działki nie może być mniejsza niż 1 m;
- 3) kąt położenia granicy działki w stosunku do pasa drogowego powinien zawierać się w przedziale od 45° do 135°.

Rozdział 5.

Ustalenia dotyczące zasad modernizacji, rozbudowy i budowy systemów infrastruktury technicznej

§ 9. 1. W zakresie dystrybucyjnej infrastruktury technicznej ustala się:

- 1) zaopatrzenie w wodę z gminnej sieci wodociągowej z zastrzeżeniem pkt 8;
- 2) odprowadzanie ścieków komunalnych do gminnej sieci kanalizacyjnej z zastrzeżeniem pkt 8;
- 3) odprowadzanie wód opadowych i roztopowych do sieci kanalizacji deszczowej, rowów melioracyjnych, zbiorników retencyjnych lub na teren nieurtwardzony, zgodnie z przepisami odrębnymi;
- 4) prowadzenie zorganizowanej gospodarki odpadami, zgodnie z przepisami odrębnymi;
- 5) zaopatrzenie w gaz z sieci gazowej lub z indywidualnych zbiorników gazu;
- 6) zaopatrzenie w energię elektryczną z sieci elektroenergetycznej z zastrzeżeniem pkt 9;
- 7) zaopatrzenie w ciepło z indywidualnych lub grupowych źródeł ciepła, niepowodujących przekroczeń norm emisji spalin, zgodnie z ustaleniami uchwały Sejmiku Województwa Dolnośląskiego w sprawie wprowadzenia na obszarze województwa dolnośląskiego, z wyłączeniem Gminy Wrocław i uzdrowisk, ograniczeń i zakazów w zakresie eksploatacji instalacji, w których następuje spalanie paliw, z zastrzeżeniem pkt 9;
- 8) w zakresie zasad zaopatrzenia w wodę oraz odprowadzania ścieków komunalnych, o których mowa w pkt 1 i pkt 2 dopuszcza się realizację rozwiązań indywidualnych, zgodnie z przepisami odrębnymi;
- 9) w zakresie zasad zaopatrzenia w energię elektryczną oraz zaopatrzenia w ciepło, o których mowa w pkt 6 i pkt 7 dopuszcza się zaopatrzenie z odnawialnych źródeł energii, w tym o mocy przekraczającej 500 kW, z wykluczeniem obiektów i urządzeń wykorzystujących energię wiatru.

2. W zakresie przesyłowej infrastruktury technicznej dla gazociągu wysokiego ciśnienia relacji Zgorzelec - Jeleniów o średnicy DN 200 oraz ciśnieniu PN 6,3 MPa należy uwzględnić strefę kontrolowaną gazociągu o szerokości 50 m, po 25 m od osi gazociągu w obu kierunkach, w której obowiązują ograniczenia w użytkowaniu i zagospodarowaniu terenu, zgodnie z przepisami odrębnymi.

3. Dopuszcza się sytuowanie urządzeń oraz dystrybucyjnych sieci infrastruktury technicznej na wszystkich terenach, o ile ustalenia Rozdziału 7 nie stanowią inaczej, a lokalizacja tych urządzeń i sieci nie koliduje z istniejącymi lub projektowanymi elementami zagospodarowania terenów oraz jest zgodna z przepisami odrębnymi.

Rozdział 6.

Ustalenia dotyczące zasad modernizacji, rozbudowy i budowy systemu komunikacji

§ 10. 1. Ustala się lokalizację terenu drogi lokalnej, oznaczonej na rysunku planu miejscowego symbolem 1KDL.

2. Ustala się lokalizację terenów komunikacji drogowej wewnętrznej, oznaczonych na rysunku planu miejscowego symbolami 1KR, 2KR, 3KR, 4KR, 5KR, 6KR, 7KR, 8KR, 9KR, 10KR.

3. Szczegółowe ustalenia dotyczące terenów komunikacji, o których mowa w ust. 1 i ust. 2 sformułowano w ustaleniach Rozdziału 7.

4. Obsługa komunikacyjna terenów z przyległych terenów komunikacji drogowej wewnętrznej na zasadach określonych w przepisach odrębnych.

5. Miejsca do parkowania należy realizować jako terenowe miejsca postojowe.

6. Ustala się obowiązek realizacji co najmniej 4 miejsc postojowych dla samochodów.

7. Liczba stanowisk postojowych przeznaczonych do parkowania pojazdów zaopatrzonych w kartę parkingową nie może być mniejsza niż określona w przepisach odrębnych.

Rozdział 7.

Ustalenia szczegółowe dla terenów

§ 11. 1. Dla terenów oznaczonych na rysunku planu miejscowego symbolami **1PEF, 2PEF, 3PEF, 4PEF, 5PEF, 6PEF, 7PEF, 8PEF, 9PEF, 10PEF, 11PEF, 12PEF** ustala się przeznaczenie - teren elektrowni słonecznej.

2. Dla terenów, o których mowa w ust. 1 ustala się sytuowanie urządzeń wytwarzających energię z odnawialnych źródeł energii, w tym o mocy przekraczającej 500 kW, z wykorzystaniem energii słonecznej wraz z obiektami pomocniczymi, instalacjami do magazynowania energii, a także jej dystrybuowania.

3. Magazyny energii, o których mowa w ust. 2 mogą być wykorzystywane wyłącznie do magazynowania energii wytworzonej z energii słonecznej na terenach 1PEF, 2PEF, 3PEF, 4PEF, 5PEF, 6PEF, 7PEF, 8PEF, 9PEF, 10PEF, 11PEF, 12PEF lub energii wytworzonej z innych odnawialnych źródeł energii.

4. Dla terenów, o których mowa w ust. 1 obowiązują następujące ustalenia dotyczące kształtowania zabudowy:

1) maksymalna wysokość zabudowy: do 6 m;

2) forma dachu:

a) dachy płaskie,

b) dachy kolebkowe.

5. Dla terenów, o których mowa w ust. 1 obowiązują następujące ustalenia dotyczące zagospodarowania terenu:

1) ustala się nieprzekraczalne linie zabudowy o przebiegu pokazanym na rysunku planu miejscowego, w odległości nie mniejszej niż 6 m od linii rozgraniczających z terenami komunikacji drogowej wewnętrznej;

2) ustala się następujące wskaźniki zagospodarowania terenu, dla działek budowlanych:

a) wskaźnik intensywności zabudowy: od 0,001 do 1,00,

b) minimalny udział procentowy powierzchni biologicznie czynnej: 10%,

c) maksymalna wielkości powierzchni zabudowy: 80%.

6. Szerokość dróg wewnętrznych, o których mowa § 5 ust. 3 pkt 2 nie mniejsza niż 5 m.

§ 12. 1. Dla terenów oznaczonych na rysunku planu miejscowego symbolami **1RN, 2RN, 3RN, 4RN, 5RN, 6RN, 7RN, 8RN, 9RN** ustala się przeznaczenie - teren rolnictwa z zakazem zabudowy.

2. Dla terenów, o których mowa w ust. 1 ustala się zakaz zabudowy, z wyłączeniem sieci infrastruktury technicznej.

§ 13. 1. Dla terenu oznaczonego na rysunku planu miejscowego symbolem **1KDL** ustala się przeznaczenie - teren drogi lokalnej.

2. Dla terenu, o którym mowa w ust. 1 obowiązuje, zmienna szerokość w liniach rozgraniczających, przy czym w miejscu wskazanym na rysunku planu obowiązuje szerokość 11 m.

3. Teren, o którym mowa w ust. 1 przeznaczony jest dla realizacji inwestycji celu publicznego o znaczeniu lokalnym (gminnym).

§ 14. 1. Dla terenów oznaczonych na rysunku planu miejscowego symbolami **1KR, 2KR, 3KR, 4KR, 5KR, 6KR, 7KR, 8KR, 9KR, 10KR** ustala się przeznaczenie - teren komunikacji drogowej wewnętrznej.

2. Dla terenów, o których mowa w ust. 1 obowiązuje, zmienna szerokość w liniach rozgraniczających, przy czym w miejscu wskazanym na rysunku planu obowiązuje szerokość:

- 1) 3 m - dla terenu 1KR;
- 2) 15 m - dla terenu 2KR;
- 3) 3 m - dla terenu 3KR;
- 4) 4 m - dla terenu 4KR;
- 5) 3 m - dla terenu 5KR;
- 6) 4 m - dla terenu 6KR;
- 7) 4 m - dla terenu 7KR;
- 8) 5 m - dla terenu 8KR;
- 9) 6 m - dla terenu 9KR;
- 10) 4 m - dla terenu 10KR.

§ 15. 1. Dla terenu oznaczonego na rysunku planu miejscowego symbolem **1N** ustala się przeznaczenie - teren niesklasyfikowany.

2. Teren, o którym mowa w ust. 1 przeznacza się dla infrastruktury technicznej parku wiatrowego (maszt pomiarowy służący do pomiaru siły i kierunku wiatru).

3. Dla terenu, o którym mowa w ust. 1 ustala się wymiar pionowy budowli mierzony od poziomu terenu przy budowli do jej najwyższego punktu do 120 m.

4. Dla terenu, o którym mowa w ust. 1 obowiązują następujące ustalenia dotyczące zagospodarowania terenu:

- 1) ustala się sytuowanie placów manewrowych oraz dróg wewnętrznych o szerokości nie mniejszej niż 4 m, związanych z obsługą i serwisowaniem infrastruktury technicznej parku wiatrowego;
- 2) co najmniej 10% powierzchni działki budowlanej należy zagospodarować jako powierzchnie biologicznie czynną;
- 3) powierzchnia zabudowy w stosunku do powierzchni działki budowlanej nie może przekroczyć 80%.

Rozdział 8.

Ustalenia końcowe

§ 16. Ustala się stawkę procentową stanowiącą podstawę do naliczenia opłaty, o której mowa w art. 36 ust. 4 ustawy z dnia 27 marca 2003 r. o planowaniu i zagospodarowaniu przestrzennym wysokości 30% dla całego obszaru objętego planem miejscowym.

§ 17. Wykonanie niniejszej uchwały powierza się Wójtowi Gminy Zgorzelec.

§ 18. Uchwała wchodzi w życie po upływie 14 dni od daty jej publikacji w Dzienniku Urzędowym Województwa Dolnośląskiego.

Przewodnicząca Rady Gminy Zgorzelec:
Anna Rakoczy



GMINA ZGORZELEC

MIEJSCOWY PLAN ZAGOSPODAROWANIA PRZESTRZENNEGO W OBRĘBACH GEODEZYJNYCH: JĘDRZYCHOWICE I ŻARSKA WIEŚ, GMINA ZGORZELEC


CZĘŚĆ GRAFICZNA PLANU MIEJSCOWEGO NR 1.1, SKALA - 1:1000

Załącznik graficzny Nr 1
do Uchwały Nr 37/24
Rady Gminy Zgorzelec
z dnia 11 września 2024 r.

UKŁAD WSPÓŁRZĘDNYCH:
PAŃSTWOWY UKŁAD WSPÓŁRZĘDNYCH GEODEZYJNYCH
PL-2000, STREFA: 5
ŹRÓDŁO POCHODZENIA MATERIAŁÓW GEODEZYJNYCH:
STAROSTWO POWIATOWE W ZGORZELCU,
EVIDENCJA GRUNTÓW I BUDYNKÓW
LICENCJA:
GK.6642.45.2023.0225_P

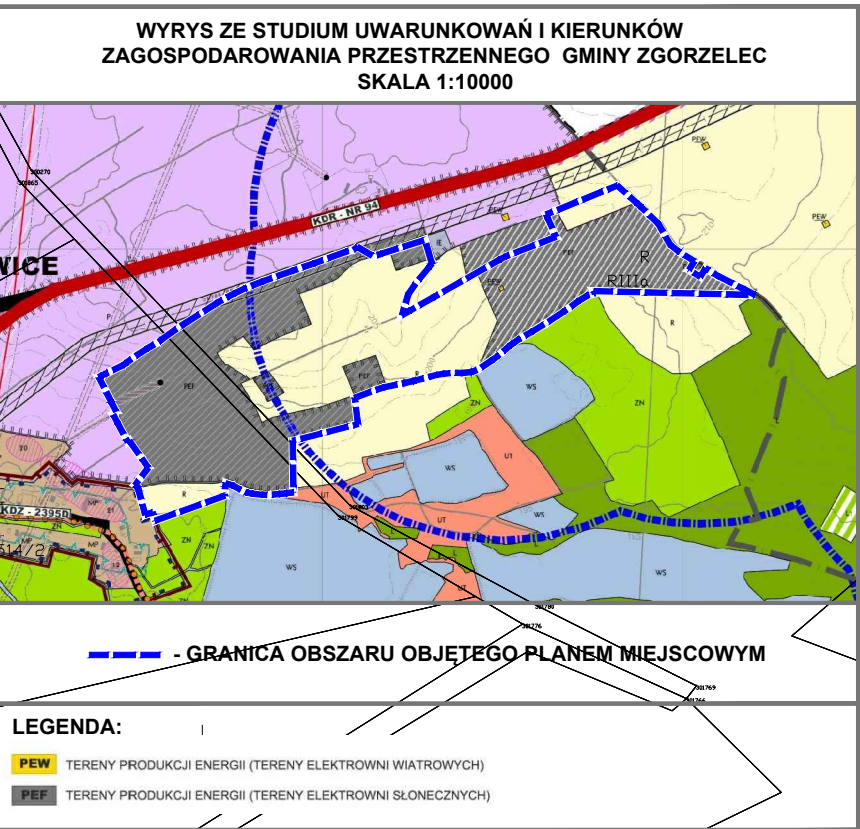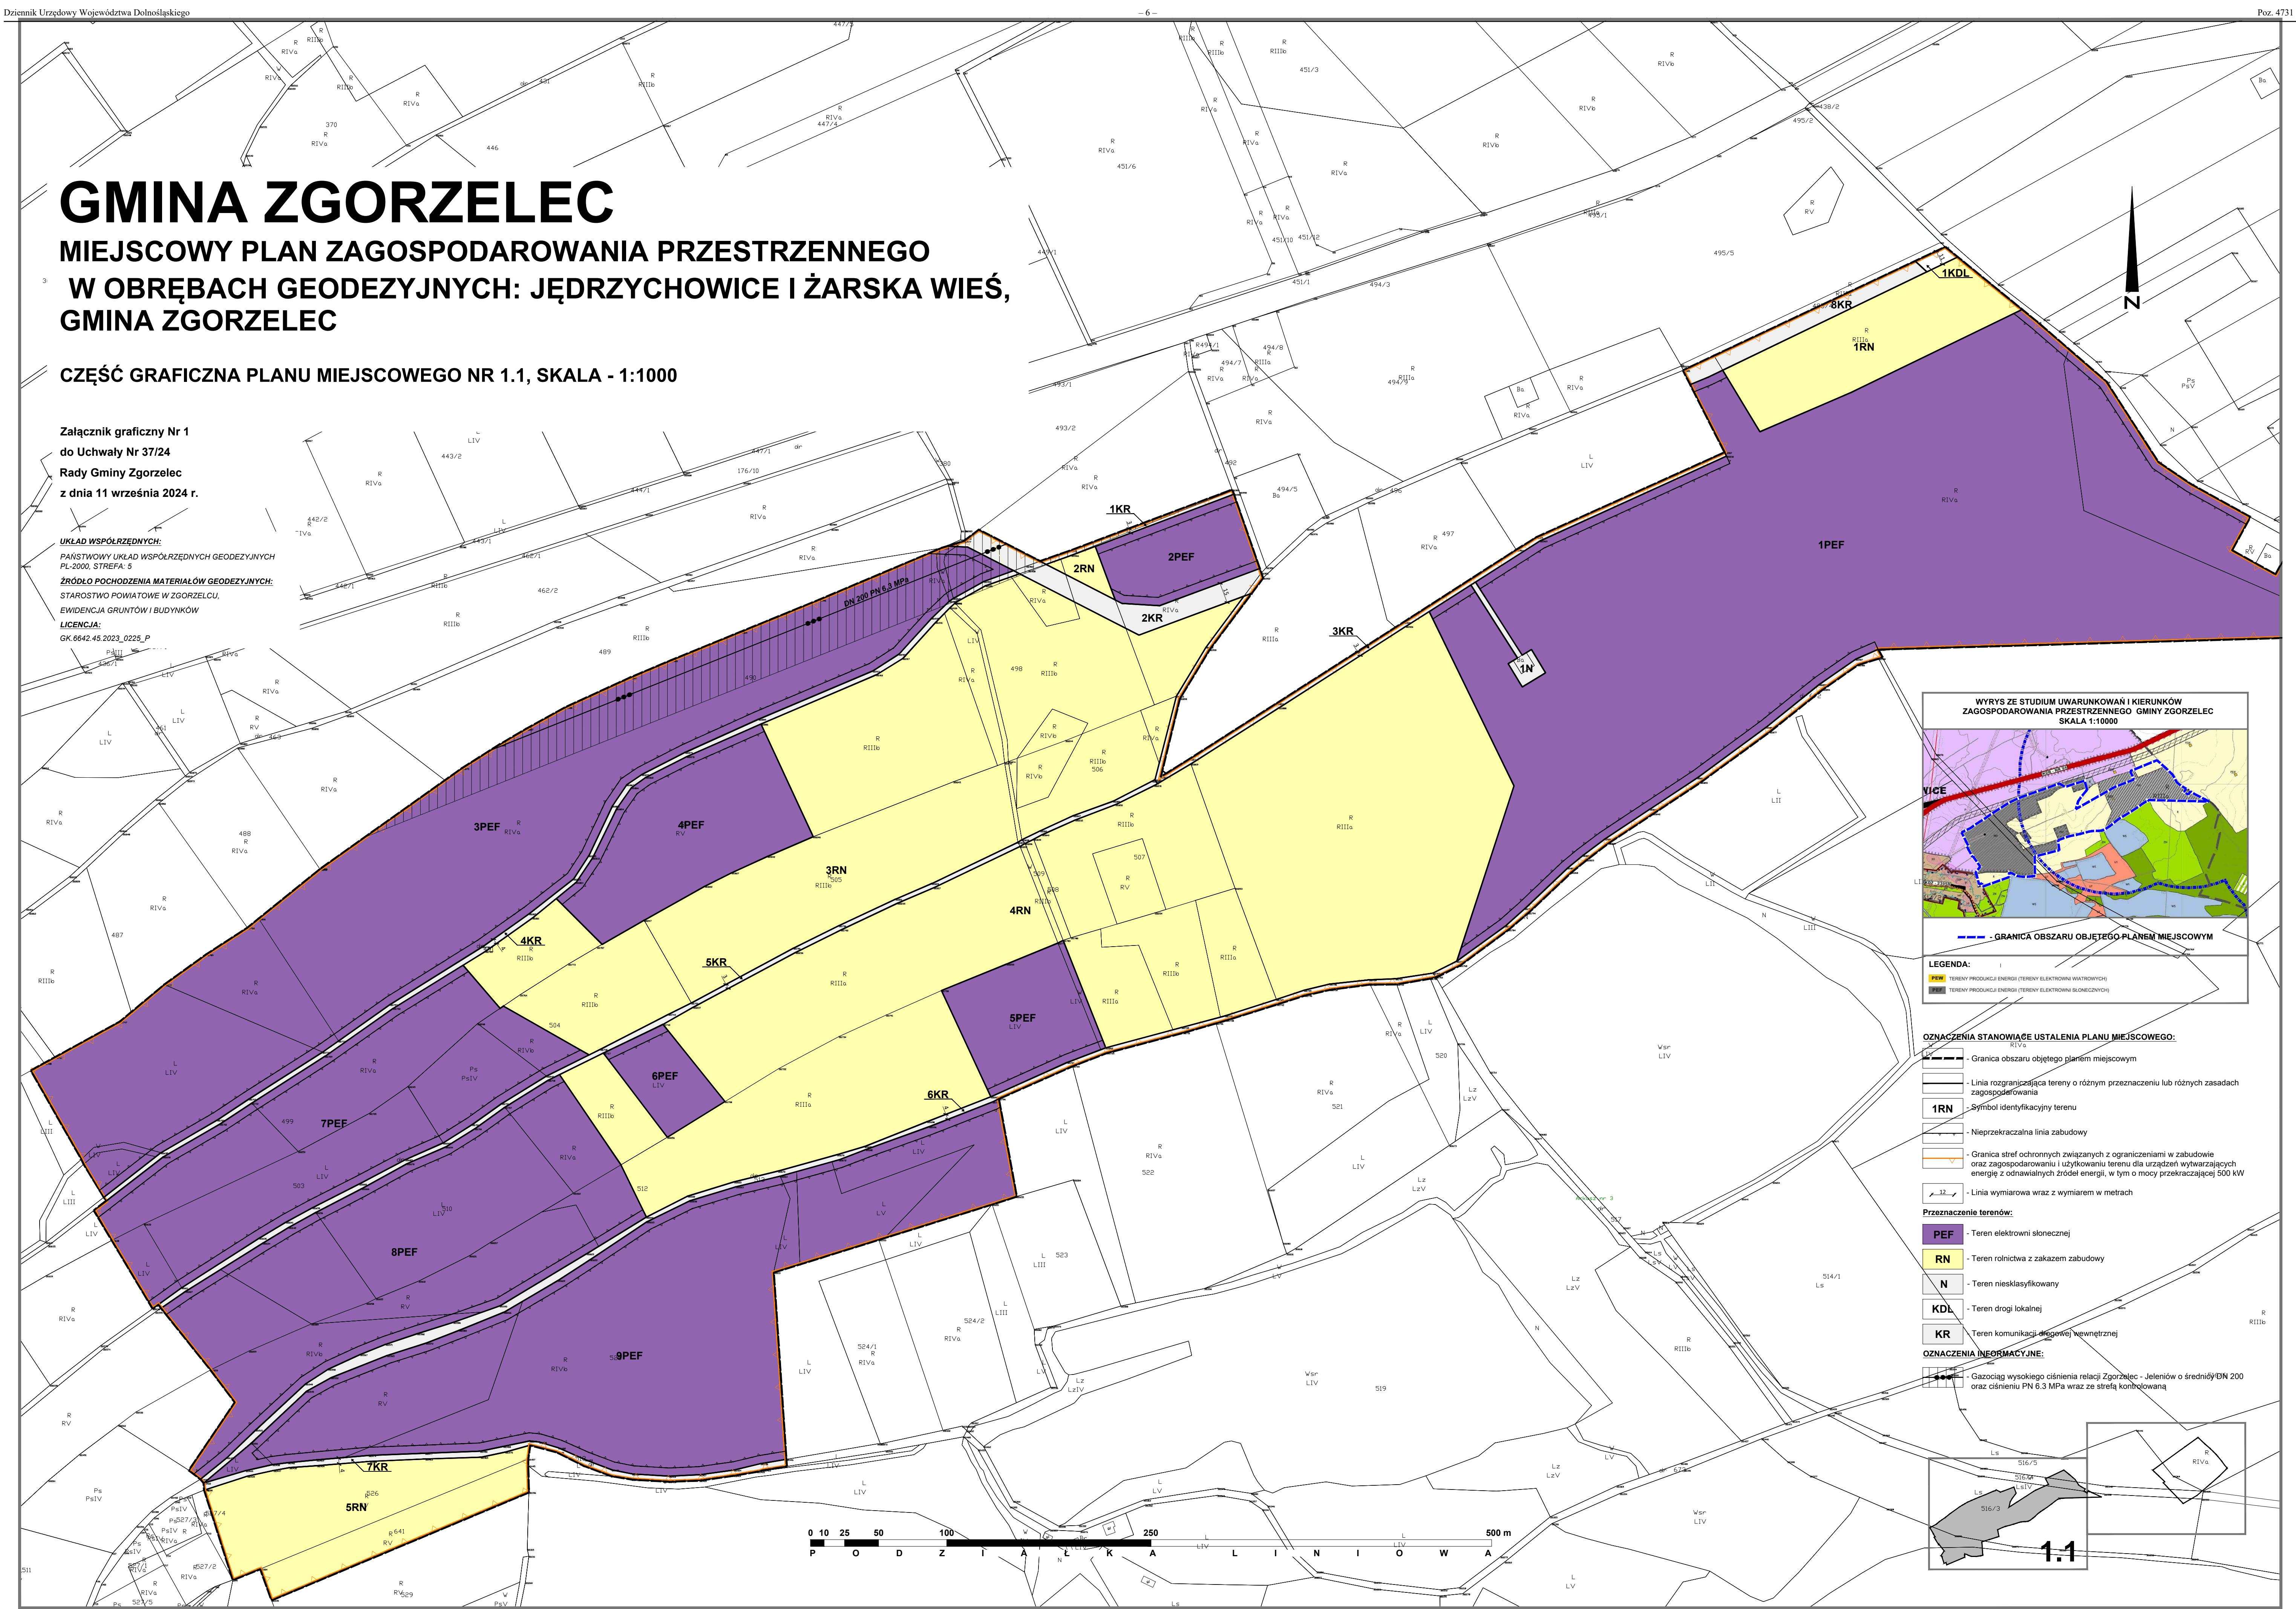

- OZNACZENIA STANOWIĄCE USTALENIA PLANU MIEJSCOWEGO:
- Granica obszaru objętego planem miejscowym
 - Linia rozgraniczająca tereny o różnym przeznaczeniu lub różnych zasadach zagospodarowania
 - 1RN Symbol identyfikacyjny terenu
 - Nieprzekraczalna linia zabudowy
 - Granica stref ochronnych związanych z ograniczeniami w zabudowie oraz zagospodarowaniu i użytkowaniu terenu dla urządzeń wytwarzających energię z odnawialnych źródeł energii, w tym o mocy przekraczającej 500 kW
 - 12 - Linia wymiarowa wraz z wymiarem w metrach
- Przeznaczenie terenów:
- PEF - Teren elektrowni słonecznej
 - RN - Teren rolnictwa z zakazem zabudowy
 - N - Teren niesklasyfikowany
 - KDL - Teren drogi lokalnej
 - KR - Teren komunikacji drogowej wewnętrznej
- OZNACZENIA INFORMACYJNE:
- Gazociąg wysokiego ciśnienia relacji Zgorzelec - Jeleniów o średnicy DN 200 oraz ciśnieniu PN 6.3 MPa wraz ze strefą kontrolowaną

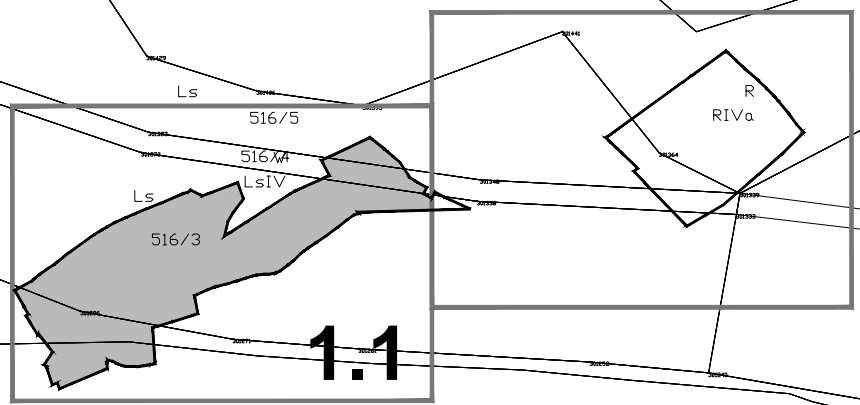

GMINA ZGORZELEC


MIEJSCOWY PLAN ZAGOSPODAROWANIA PRZESTRZENNEGO W OBRĘBACH GEODEZYJNYCH: JĘDRZYCHOWICE I ŻARSKA WIEŚ, GMINA ZGORZELEC

CZĘŚĆ GRAFICZNA PLANU MIEJSCOWEGO NR 1.2, SKALA - 1:1000

Załącznik graficzny Nr 1
do Uchwały Nr 37/24
Rady Gminy Zgorzelec
z dnia 11 września 2024 r.



UKŁAD WSPÓŁRZĘDNYCH:
PAŃSTWOWY UKŁAD WSPÓŁRZĘDNYCH GEODEZYJNYCH
PL-2000, STREFA: 5
ŹRÓDŁO POCHODZENIA MATERIAŁÓW GEODEZYJNYCH:
STAROSTWO POWIATOWE W ZGORZELCU,
EWIDENCJA GRUNTÓW I BUDYNKÓW
LICENCJA:
GK.6642.45.2023_0228_P

WYRYS ZE STUDIUM UWARUNKOWAŃ I KIERUNKÓW
ZAGOSPODAROWANIA PRZESTRZENNEGO GMINY ZGORZELEC
SKALA 1:10000

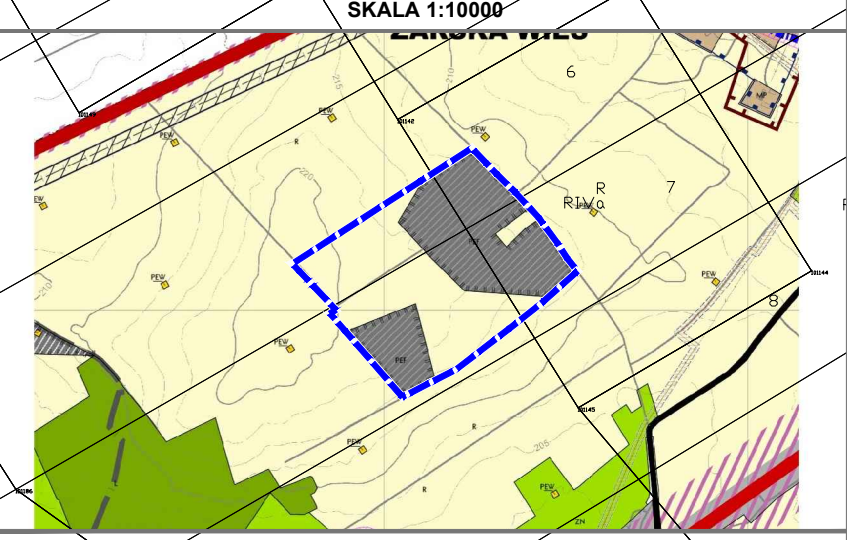

— GRANICA OBSZARU OBJĘTEGO PLANEM MIEJSCOWYM

LEGENDA:
PEF TERENY PRODUKCJI ENERGII (TERENY ELEKTROWNI WATROTYPOWYCH)
KR TERENY PRODUKCJI ENERGII (TERENY ELEKTROWNI BŁOECZNYCH)

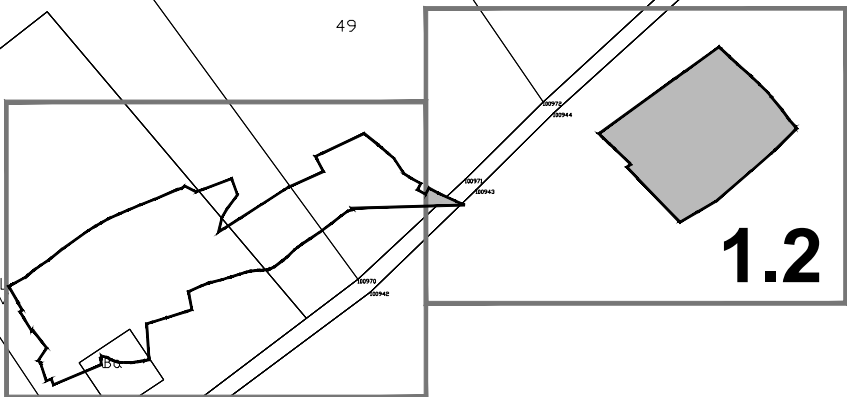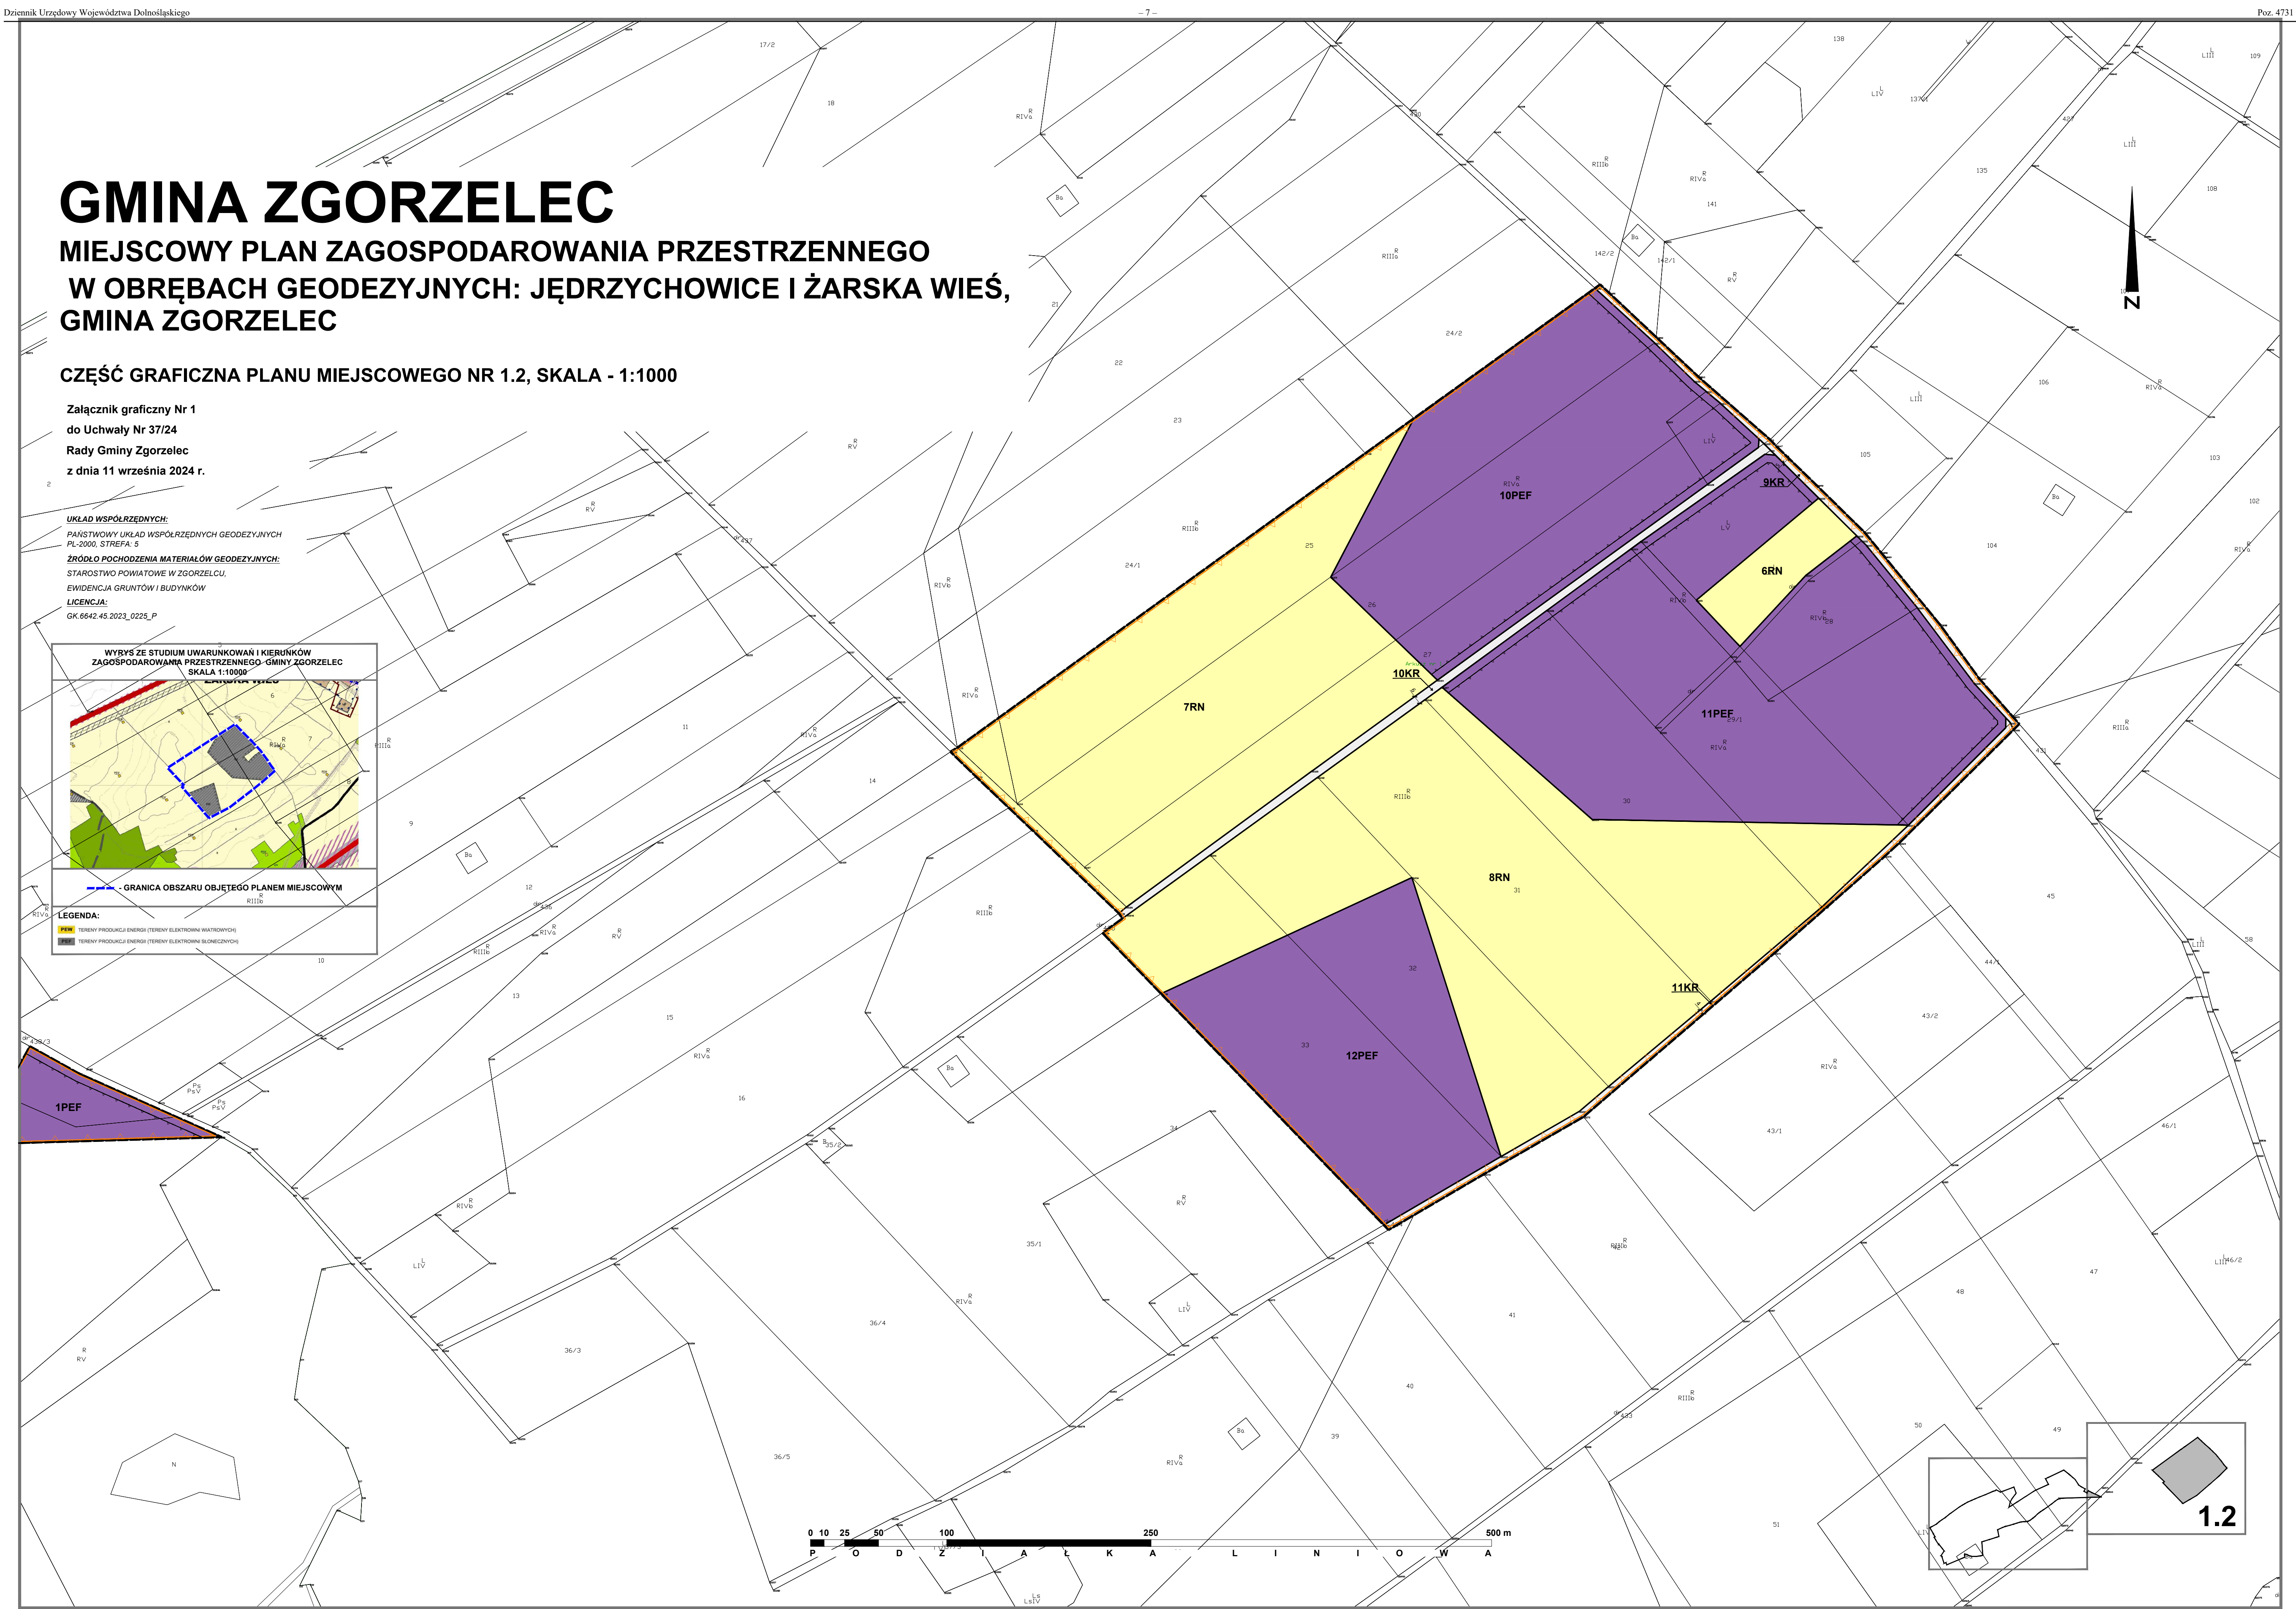

Załącznik Nr 2 do uchwały Nr 37/24
Rady Gminy Zgorzelec
z dnia 11 września 2024 r.

ROZSTRZYGNIECIE

o sposobie rozpatrzenia uwag wniesionych do wyłożonego do publicznego wglądu projektu miejscowego planu zagospodarowania przestrzennego w obrębach geodezyjnych: Jędrzychowice i Żarska Wieś, gmina Zgorzelec

Projekt miejscowego planu zagospodarowania przestrzennego w obrębach geodezyjnych: Jędrzychowice i Żarska Wieś, gmina Zgorzelec wraz z prognozą oddziaływania na środowisko został wyłożony do publicznego wglądu w dniach od 4 sierpnia 2023 r. do 24 sierpnia 2023 r.

Ostateczny termin składania uwag po zakończeniu okresu wyłożenia wyznaczono na dzień 8 września 2023 r.

Do projektu planu miejscowego oraz do prognozy oddziaływania na środowisko zgłoszono następujące uwagi, które nie zostały uwzględnione:

Lp.	Data wpływu uwagi	Imię i nazwisko albo nazwa jednostki organizacyjnej	Oznaczenie obszaru, którego dotyczy uwaga	Sposób rozpatrzenia uwagi przez Radę Gminy Zgorzelec	
				Uwaga uwzględniona	Uwaga nieuwzględniona
1.	1.09.2023 r.	PV 680 Sp. z o.o.	Działki nr: 502, 503, 504, 510, 512, Obr. Jędrzychowice w zakresie terenów 6PEF, 7PEF, 8PEF, 9PEF.	-----	Uwaga w sprawie zmiany ustaleń §11. ust 2 w zakresie użytego zapisu: „urządzeń wytwarzających energię z odnawialnych źródeł energii, w tym o mocy przekraczającej 500 kW”, na zapis: „urządzeń wytwarzających energię z odnawialnych źródeł energii o mocy zainstalowanej większej niż 500 kW”. Uwaga dotycząca również rysunku planu miejscowego.
2.				-----	Uwaga w sprawie zmiany ustaleń §11. ust 2 w zakresie użytego zapisu: „wraz z obiektami pomocniczymi”, na zapis: „wraz z niezbędną infrastrukturą towarzyszącą”.
3.				-----	Uwaga w sprawie zmiany ustaleń §11. ust 5 pkt 2 lit. a w zakresie maksymalnego wskaźnika intensywności zabudowy z 0,20 na wskaźnik 1,00.
4.					Uwaga w sprawie zmiany ustaleń §11. ust 5 pkt 2 lit. c w zakresie wskaźnika maksymalnej powierzchni zabudowy z 20% na wskaźnik 80%.
5.			Pozostały obszar objęty planem miejscowym.	-----	Uwaga w sprawie ustalenia definicji dachu kolebkowego, której brak w ustaleniach §4. Uwaga w sprawie ustalenia definicji dachu kolebkowego, której brak w ustaleniach §4.
6.				-----	Uwaga w sprawie ustalenia definicji „urządzenia wytwarzające energię z odnawialnych źródeł energii o mocy zainstalowanej większej niż 500 kW, której brak w ustaleniach §4.
7.				-----	Uwaga w sprawie ustalenia definicji infrastruktury technicznej, której brak w ustaleniach §4.
8.				-----	Uwaga dotycząca uzupełnienia

					ustaleń planu z zakresie zagospodarowania terenu w sąsiedztwie istniejących elektrowni wiatrowych, zgodnie z przepisami odrębnymi.
--	--	--	--	--	--

Projekt planu miejscowego wraz z prognozą oddziaływania na środowisko został ponownie wyłożony do publicznego wglądu w dniach od 29 listopada 2023 r. do 20 grudnia 2023 r.

Ostateczny termin składania uwag po zakończeniu okresu wyłożenia wyznaczono na dzień 5 stycznia 2024 r.

Do projektu planu miejscowego oraz do prognozy oddziaływania na środowisko nie zgłoszono uwag.

Załącznik Nr 3 do uchwały Nr 37/24
Rady Gminy Zgorzelec
z dnia 11 września 2024 r.

ROZSTRZYGNIECIE

o sposobie realizacji zapisanych w projekcie miejscowego planu zagospodarowania przestrzennego w obrębach geodezyjnych Jędrzychowice i Żarska Wieś, gmina Zgorzelec inwestycji z zakresu infrastruktury technicznej, które należą do zadań własnych gminy, oraz zasadach ich finansowania, zgodnie z przepisami o finansach publicznych

Inwestycje z zakresu infrastruktury technicznej służące zaspokajaniu zbiorowych potrzeb mieszkańców, zgodnie z art. 7 ust. 1 ustawy z dnia 8 marca 1990 r. o samorządzie gminnym (t.j. Dz. U. z 2024 r. poz. 609 z późn. zm.) stanowią zadania własne gminy.

Finansowanie inwestycji z zakresu utrzymania i budowy niezbędnej infrastruktury technicznej i drogowej będzie się odbywało z budżetu gminy lub poprzez partnerstwo publiczno – prywatne na podstawie porozumień zawartych z innymi podmiotami.

Przewidywanymi źródłami finansowania poprzez budżet gminy będą: dochody własne gminy, dotacje, fundusze Unii Europejskiej, pożyczki preferencyjne, udział innych podmiotów.

Załącznik Nr 4 do uchwały Nr 37/24

Rady Gminy Zgorzelec

z dnia 11 września 2024 r.

Zalacznik4.gml

Dane przestrzenne, o których mowa w art. 67a ust. 3 i 5 ustawy z dnia 27 marca 2003 r. o planowaniu i zagospodarowaniu przestrzennym (j.t. Dz.U. z 2020 r. poz. 293 z późn. zm.) ujawnione zostaną po kliknięciu w ikonę