



DZIENNIK URZĘDOWY

WOJEWÓDZTWA DOLNOŚLĄSKIEGO

Wrocław, dnia 18 kwietnia 2025 r.

Poz. 2112

UCHWAŁA NR LXII/686/23 RADY MIEJSKIEJ LEGNICY

z dnia 30 października 2023 r.

**w sprawie zniesienia użytku ekologicznego pod nazwą „Trcinowisko przy ul. Gniewomierskiej”
oraz w sprawie pomniejszenia użytku ekologicznego pod nazwą „Trcinowisko przy ul. Miejskiej”**

Na podstawie art. 44 ust. 3 ustawy z dnia 16 kwietnia 2004 r. o ochronie przyrody (tekst jedn. Dz. U. z 2023 r. poz. 1336), uchwala się, co następuje:


§ 1. Znosi się użytek ekologiczny pod nazwą „Trcinowisko przy ul. Gniewomierskiej” w zakresie powierzchni 0,45 ha, obejmującej działki nr 86/4 i 86/3 obręb geodezyjny Nowa Wieś, m. Legnica, ustanowiony Uchwałą nr XXII/239/2000 Rady Miejskiej Legnicy z dnia 27 kwietnia 2000 r. w sprawie wprowadzenia ochrony indywidualnej w drodze uznania za użytki ekologiczne. Obszar użytku ekologicznego, o którym mowa w zdaniu poprzednim, wskazuje załącznik nr 1 do uchwały.

§ 2. Pomniejsza się użytek ekologiczny pod nazwą „Trcinowisko przy ul. Miejskiej” ustanowiony Uchwałą nr XXVII/294/04 Rady Miejskiej Legnicy z dnia 29 listopada 2004 r. w sprawie wprowadzenia ochrony w drodze uznania za użytek ekologiczny, w zakresie powierzchni 0,24 ha, obejmującej działki nr 84/2 i 86/2 obręb geodezyjny Nowa Wieś, m. Legnica. Aktualna powierzchnia użytku ekologicznego wynosi 2,94 ha. Powierzchnia użytku ekologicznego po zmianie wyniesie 2,70 ha. Obszar użytku ekologicznego, o którym mowa w zdaniu poprzednim, określają załączniki nr 2 i 3 do uchwały.

§ 3. Wykonanie uchwały powierza się Prezydentowi Miasta Legnicy.

§ 4. Uchwała wchodzi w życie z dniem podjęcia.

Przewodnicząca Rady:
Marta Wisłocka

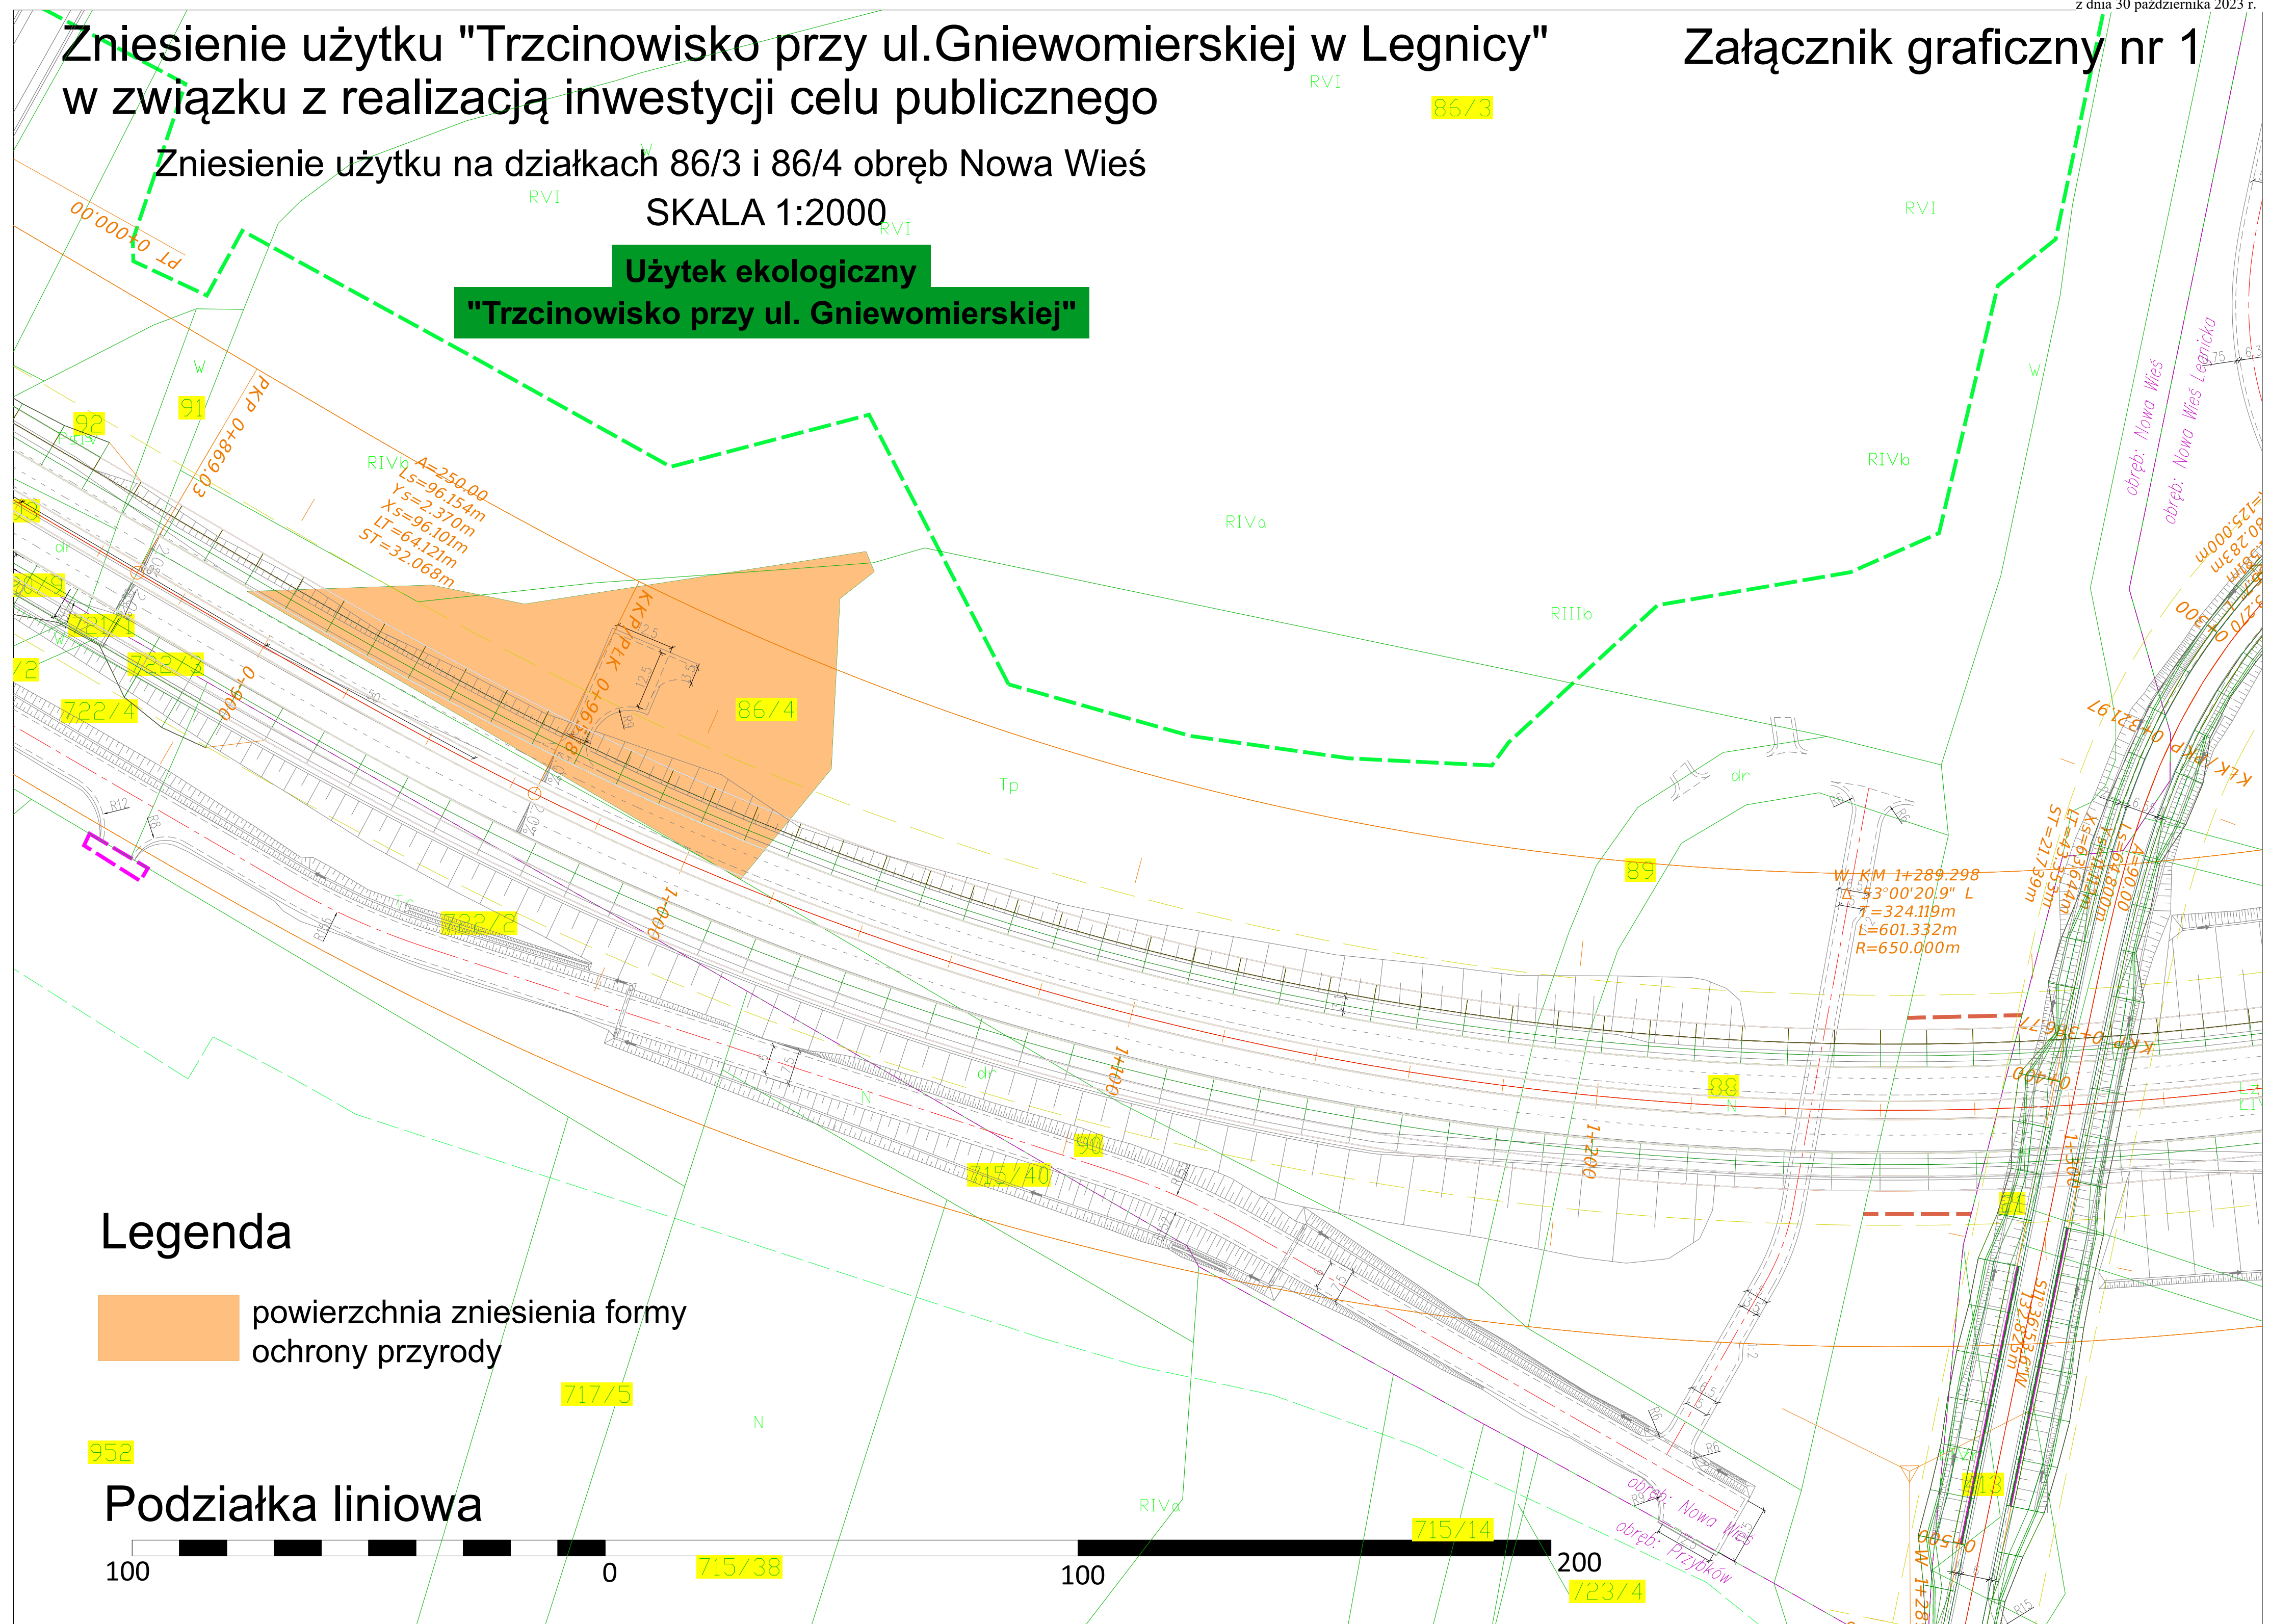

Załącznik Nr 2 do uchwały Nr LXII/686/23
Rady Miejskiej Legnicy
z dnia 30 października 2023 r.

Pomniejszenie użytku "Trzcínówisko przy ul. Miejskiej w Legnicy"
w związku z realizacją inwestycji celu publicznego
przez zniesienie użytku na działkach 84/2 i 86/2 obręb Nowa Wieś

Załącznik graficzny nr 2



SKALA 1:2000

Użytek ekologiczny
"Trzcínówisko przy ul. Miejskiej"

Legenda

- powierzchnia pomniejszenia
formy ochrony przyrody
- powierzchnia użytku po zmianie

Podziałka liniowa

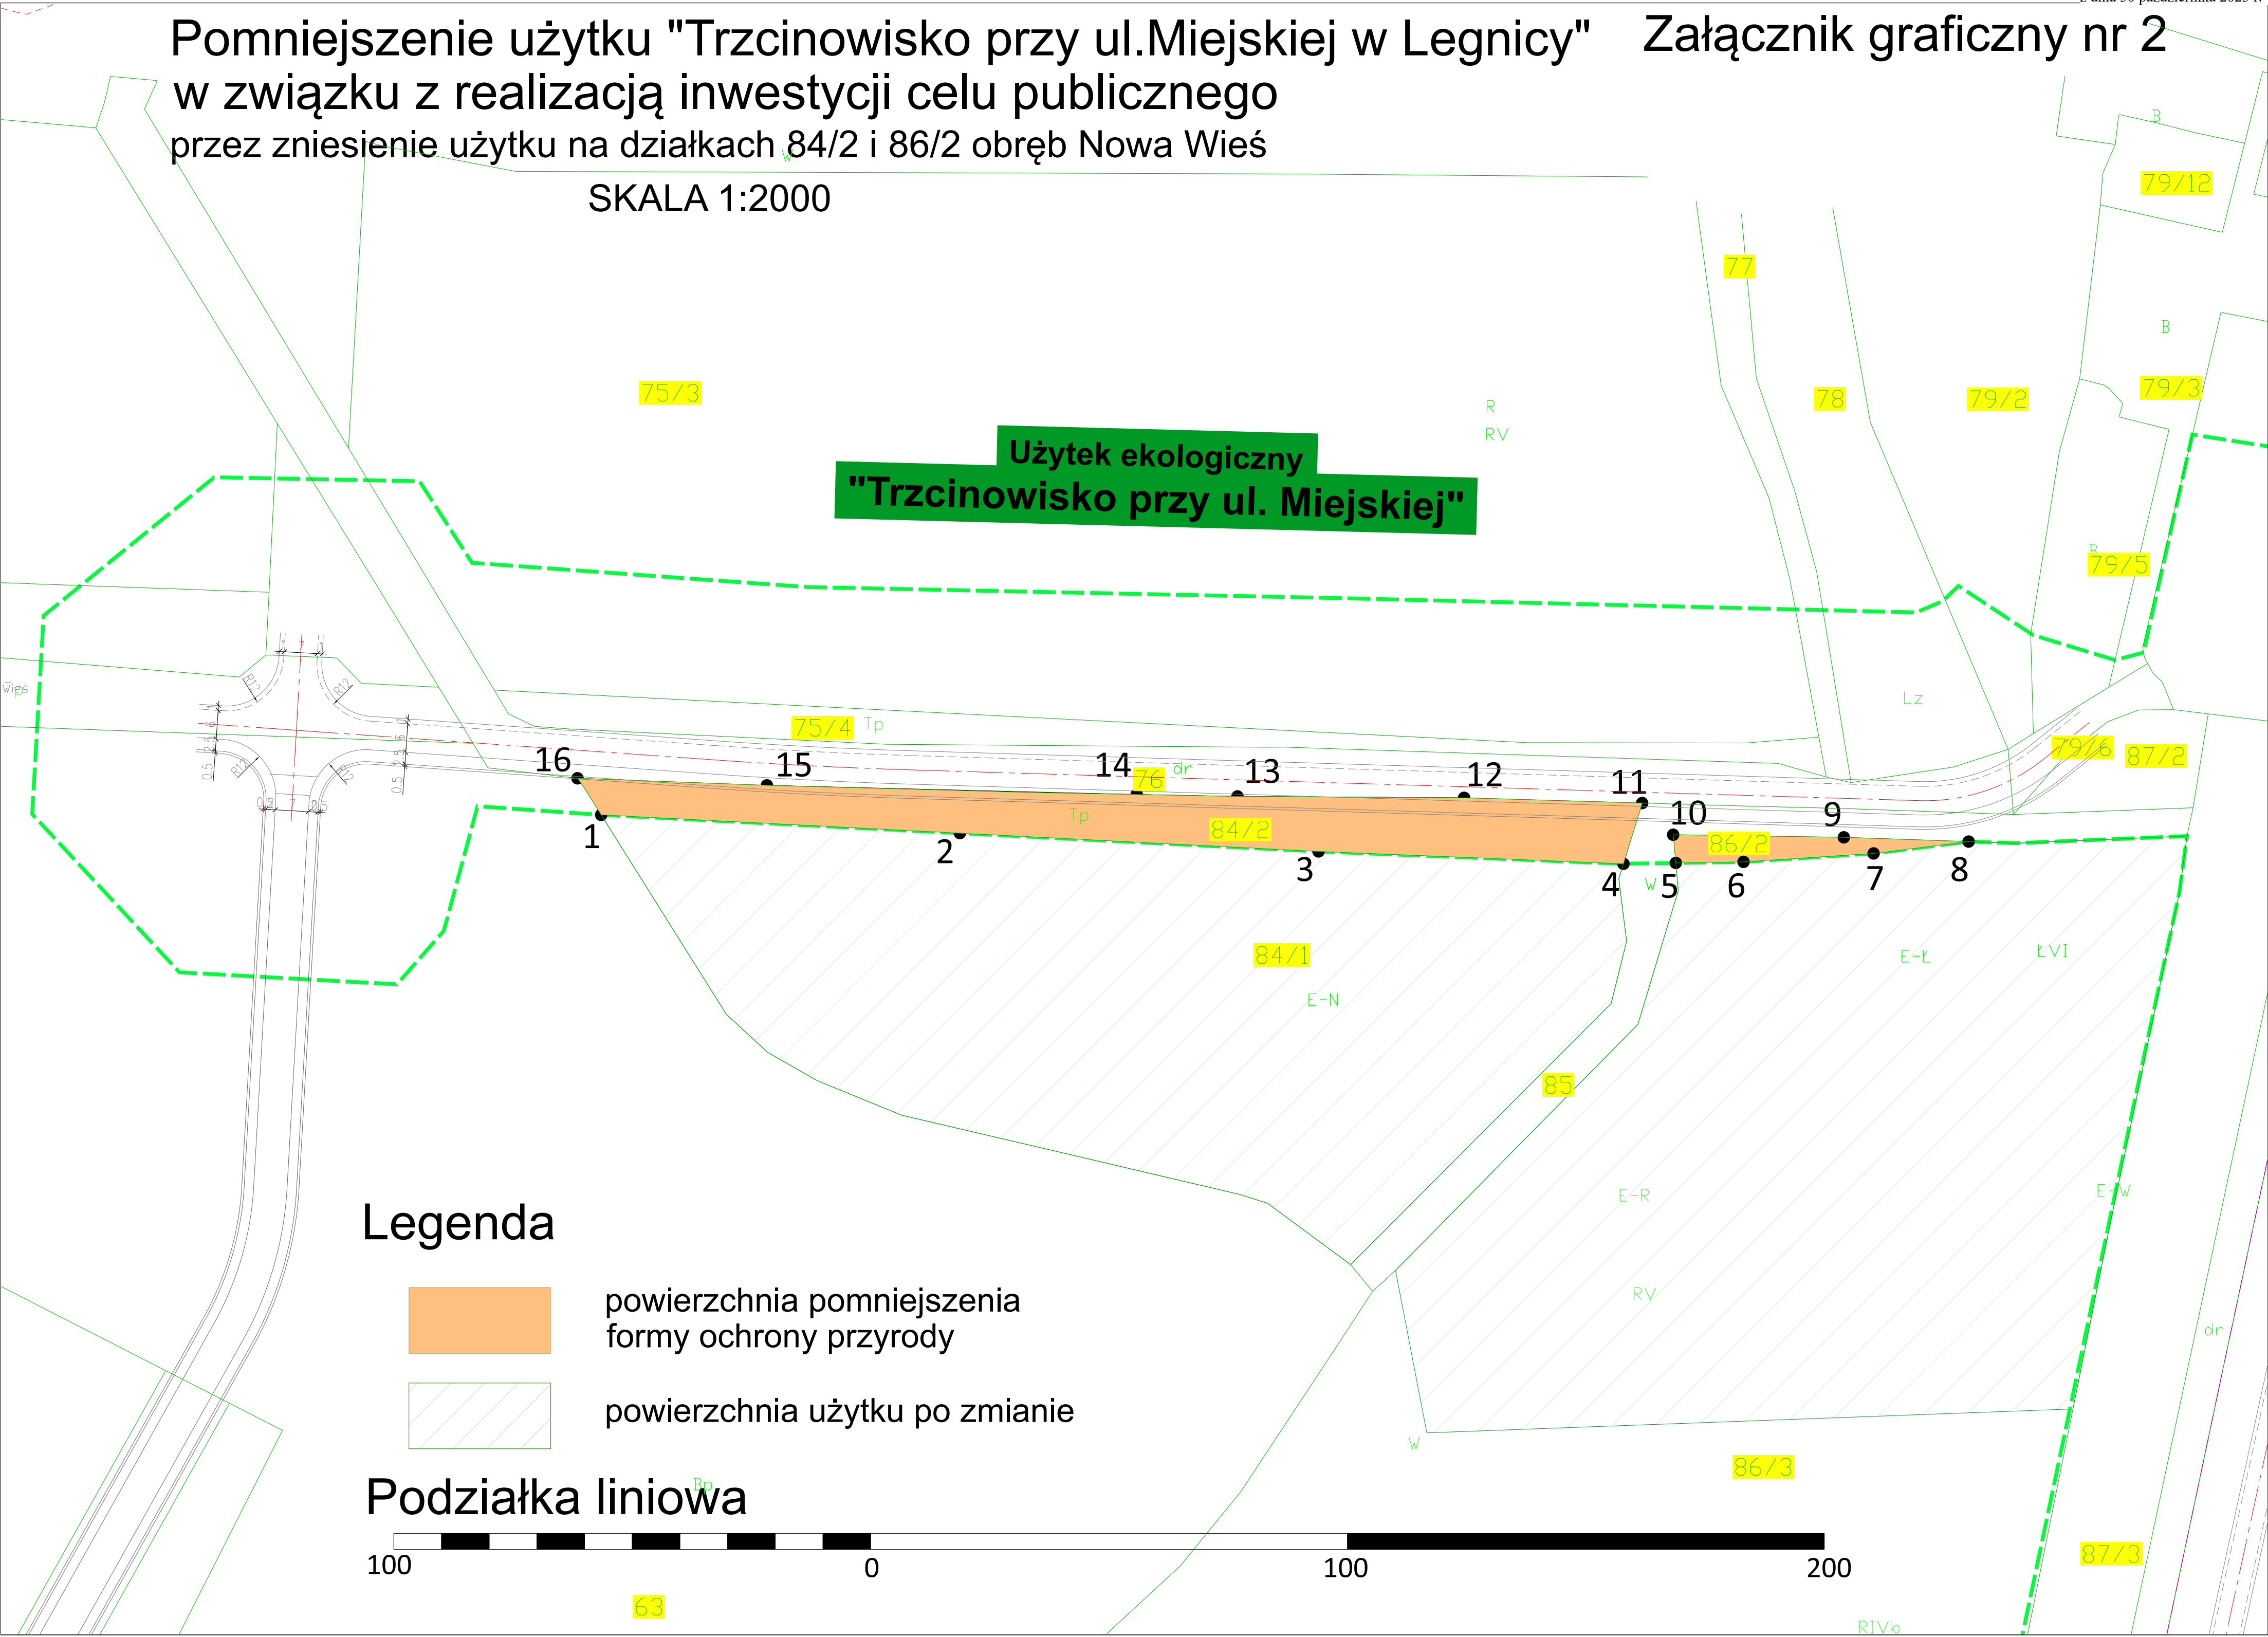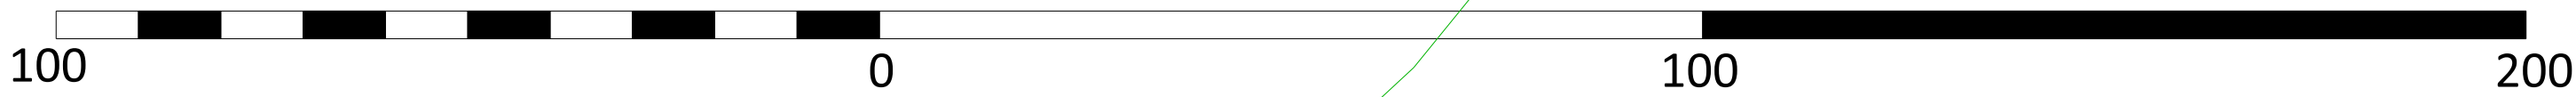

Załącznik Nr 3 do uchwały Nr LXII/686/23
Rady Miejskiej Legnicy
z dnia 30 października 2023 r.

Załącznik nr 3

Współrzędne punktów załamania granic użytku ekologicznego "Trzcinowisko przy ul. Miejskiej w Legnicy"

Układ współrzędnych płaskich prostokątnych 2000, strefa 5		
Nr	X	Y
1	5582787.37	5671807.54
2	5582862.60	5671803.71
3	5582937.82	5671799.87
4	5583001.76	5671797.28
5	5583012.74	5671797.46
6	5583026.94	5671797.68
7	5583054.22	5671799.45
8	5583074.18	5671801.94
9	5583047.97	5671802.82
10	5583012.18	5671803.37
11	5583005.68	5671810.01
12	5582968.37	5671811.11
13	5582920.81	5671811.39
14	5582899.67	5671811.80
15	5582822.13	5671813.72
16	5582782.40	5671815.20