



DZIENNIK URZĘDOWY

WOJEWÓDZTWA DOLNOŚLĄSKIEGO

Wrocław, dnia 16 października 2025 r.

Poz. 4215

UCHWAŁA NR XVIII/100/2025 RADY MIASTA I GMINY PROCHOWICE

z dnia 29 września 2025 r.

w sprawie uchwalenia zmiany miejscowego planu zagospodarowania przestrzennego obszarów w obrębie Mierzowice w gminie Prochowice

Na podstawie art. 18 ust. 2 pkt 5 ustawy z dnia 8 marca 1990 r. o samorządzie gminnym (Dz. U. z 2025 r. 1153) oraz art. 20 ustawy z dnia 27 marca 2003 r. o planowaniu i zagospodarowaniu przestrzennym (Dz. U. z 2024 r. poz. 1130, ze zm.), w związku z uchwałą nr VI/43/2024 Rady Miasta i Gminy Prochowice z dnia 30 października 2024 r. w sprawie przystąpienia do sporządzenia zmiany miejscowego planu zagospodarowania przestrzennego obszarów w obrębie Mierzowice w gminie Prochowice, po stwierdzeniu, że projekt planu miejscowego nie narusza ustaleń Studium uwarunkowań i kierunków zagospodarowania przestrzennego miasta i gminy Prochowice przyjętego uchwałą nr XL/206/2021 z dnia 25 sierpnia 2021 r. przez Radę Miasta i Gminy Prochowice, uchwała się, co następuje:

Rozdział 1. Ustalenia ogólne

§ 1.1. Uchwała się zmianę miejscowego planu zagospodarowania przestrzennego obszarów w obrębie Mierzowice w gminie Prochowice, zwaną dalej planem miejscowym, w granicach określonych w części graficznej zwanej dalej rysunkiem planu miejscowego.

2. Integralną częścią planu miejscowego są rysunki planu miejscowego w skali 1:1000, stanowiące załączniki nr 1, nr 2, nr 3 do niniejszej uchwały.

3. Załącznikami do niniejszej uchwały są:

- 1) rozstrzygnięcie w sprawie sposobu realizacji inwestycji z zakresu infrastruktury technicznej, które należą do zadań własnych gminy oraz zasadach ich finansowania, zgodnie z przepisami o finansach publicznych, które stanowi załącznik nr 4;
- 2) dane przestrzenne, o których mowa w art. 67a ust. 2 ustawy z dnia 27 marca 2003 r. o planowaniu i zagospodarowaniu przestrzennym, stanowiące załącznik nr 5.

4. W planie miejscowym nie określa się:

- 1) zasad ochrony dziedzictwa kulturowego i zabytków, w tym krajobrazów kulturowych oraz dóbr kultury współczesnej, ze względu na brak zabytków i dóbr kultury współczesnej oraz krajobrazów kulturowych;
- 2) granic i sposobów zagospodarowania terenów górniczych, obszarów szczególnego zagrożenia powodzią, obszarów osuwania się mas ziemnych oraz krajobrazów priorytetowych ze względu na ich brak;
- 3) sposobu i terminu tymczasowego zagospodarowania, urządzania i użytkowania terenów, ze względu na brak potrzeby takiego zagospodarowania.

§ 2. Oznaczenia stosowane w uchwale oznaczają:

- 1) nieprzekraczalna linia zabudowy – maksymalna, nieprzekraczalna linia zabudowy ograniczająca teren, na którym dopuszcza się wznoszenie budynków; linia ta nie dotyczy części podziemnych obiektów budowlanych i urządzeń budowlanych, o ile ustalenia planu nie stanowią inaczej; elementy budynków tj. okapy, gzymsy, balkony, wiatrołapy, wykusze, loggie, zadaszenia nad wejściem, galerie, tarasy, schody zewnętrzne, pochylne, rampy mogą przekroczyć tą linię o nie więcej niż 1,5 m;
- 2) przepisy odrębne – należy przez to rozumieć przepisy ustaw wraz z aktami wykonawczymi;
- 3) przeznaczenie terenu – planowany sposób użytkowania lub zagospodarowania terenu, który jest określony na danym terenie;
- 4) przeznaczenie podstawowe terenu – jest to część przeznaczenia terenu, która dominuje (przeważa) w danym terenie w sposób określony w ustaleniach planu miejscowego;
- 5) przeznaczenie uzupełniające terenu – jest to część przeznaczenia terenu, która może występować łącznie z przeznaczeniem podstawowym w sposób określony w ustaleniach planu miejscowego, przy czym dopuszcza się nie realizowanie przeznaczenia uzupełniającego;
- 6) teren – część obszaru wyznaczona na rysunku planu miejscowego liniami rozgraniczającymi i oznaczona symbolem;
- 7) infrastruktura techniczna – rozumie się przez to wszystkie sieci uzbrojenia technicznego oraz obiekty i urządzenia im towarzyszące.

Rozdział 2.**Ustalenia dla całego obszaru objętego planem miejscowym**

§ 3. 1. Następujące oznaczenia graficzne na rysunku planu miejscowego są obowiązującymi ustaleniami planu miejscowego:

- 1) granica obszaru objętego planem miejscowym, tożsama z terenem na którym występuje GZWP nr 319 Prochowice – Środa Śląska;
- 2) linia rozgraniczająca tereny o różnym przeznaczeniu lub różnych zasadach zagospodarowania;
- 3) nieprzekraczalna linia zabudowy;
- 4) symbole określające przeznaczenie terenów.

2. Pozostałe oznaczenia graficzne mają charakter informacyjny.

§ 4. Ustala się następujące klasy przeznaczenia terenów i odpowiadające im symbole:

- 1) teren zabudowy mieszkaniowej jednorodzinnej wolnostojącej – MNW;
- 2) teren zabudowy mieszkaniowej jednorodzinnej wolnostojącej lub zabudowy mieszkaniowej jednorodzinnej bliźniaczej – MNW-MNB;
- 3) teren drogi lokalnej – KDL;
- 4) teren drogi dojazdowej – KDD;
- 5) teren komunikacji drogowej wewnętrznej – KR;
- 6) teren rolnictwa z zakazem zabudowy – RN;
- 7) teren produkcji w gospodarstwach rolnych, hodowlanych, ogrodniczych – RZP;
- 8) teren wód powierzchniowych śródlądowych – WS;
- 9) teren lasu – L.

§ 5. Obowiązują następujące ustalenia dotyczące ochrony i kształtowania ładu przestrzennego oraz zasady kształtowania krajobrazu:

- 1) lokalizacja obiektów budowlanych na działce zgodnie z przepisami techniczno – budowlanymi oraz ustalonymi w planie miejscowym liniami zabudowy;

- 2) dopuszcza się lokalizację inwestycji celu publicznego, o których mowa w przepisach odrębnych oraz zgodnie z ustaleniami Rozdziału 3.

§ 6. Obowiązują następujące ustalenia dotyczące ochrony środowiska, przyrody i krajobrazu:

- 1) ochrona Głównego Zbiornika Wód Podziemnych GZWP nr 319 Prochowice – Środa Śląska, zgodnie z przepisami odrębnymi;
- 2) na terenie korytarzy ekologicznych Bory Dolnośląskie - Odra Środkowa - GKPdC-20 obowiązują przepisy odrębne;
- 3) dotrzymanie standardów ochrony środowiska, określonych w przepisach odrębnych;
- 4) zakaz przekraczania dopuszczalnego poziomu hałasu, określonego przepisami odrębnymi, w tym dla terenów: 1MNW, 2MNW, 3MNW, 4MNW, 5MNW, 1MNW-MNB, 2MNW-MNB jak dla terenów zabudowy mieszkaniowej jednorodzinnej.

§ 7. Obowiązują następujące ustalenia dotyczące szczegółowych zasad i warunków scalania i podziału nieruchomości:

- 1) powierzchnia działki:
 - a) dla terenów 1MNW, 2MNW, 3MNW, 4MNW, 5MNW dla zabudowy mieszkaniowej jednorodzinnej wolnostojącej nie może być mniejsza niż 1000 m², z wyłączeniem infrastruktury technicznej dla której nie ustala się minimalnej powierzchni działki, ze względu na brak takiej potrzeby lub możliwości,
 - b) dla terenów 1MNW-MNB, 2MNW-MNB dla zabudowy mieszkaniowej jednorodzinnej wolnostojącej nie może być mniejsza niż 1000 m², dla zabudowy mieszkaniowej jednorodzinnej bliźniaczej nie może być mniejsza niż 500 m², z wyłączeniem infrastruktury technicznej dla której nie ustala się minimalnej powierzchni działki, ze względu na brak takiej potrzeby lub możliwości,
 - c) dla pozostałych terenów nie ustala się minimalnej powierzchni działki;
- 2) szerokość frontu działki:
 - a) dla terenów 1MNW, 2MNW, 3MNW, 4MNW, 5MNW, 1MNW-MNB, 2MNW-MNB nie może być mniejsza niż 20 m, z wyłączeniem infrastruktury technicznej dla której nie ustala się minimalnej szerokości frontu działki, ze względu na brak takiej potrzeby lub możliwości,
 - b) dla pozostałych terenów nie ustala się minimalnej szerokości frontu działki;
- 3) kąt położenia granicy działki w stosunku do pasa drogowego lub linii rozgraniczającej teren drogi:
 - a) dla terenów 1MNW, 2MNW, 3MNW, 4MNW, 5MNW, 1MNW-MNB, 2MNW-MNB nie może być mniejszy niż 60°, z wyłączeniem infrastruktury technicznej dla której nie ustala się kąta położenia granicy działki w stosunku do pasa drogowego lub linii rozgraniczającej teren drogi, ze względu na brak takiej potrzeby lub możliwości,
 - b) dla pozostałych terenów nie ustala się kąta położenia granicy działki w stosunku do pasa drogowego lub linii rozgraniczającej teren drogi, ze względu na brak takiej potrzeby lub możliwości.

§ 8. Obowiązują następujące ustalenia dotyczące zasad modernizacji, rozbudowy i budowy systemów komunikacji:

- 1) dopuszcza się etapowanie budowy projektowanych i rozbudowy istniejących dróg w zakresie realizacji poszczególnych odcinków dróg oraz modernizacji ich parametrów, w tym budowy chodników i ścieżek rowerowych;
- 2) obsługa komunikacyjna poszczególnych terenów odbywać się będzie poprzez istniejący lub projektowany układ dróg;
- 3) lokalizacja miejsc parkingowych na terenie, na którym usytuowany jest obiekt, jakiemu te miejsca towarzyszą;
- 4) ustala się:

- a) dla zabudowy mieszkaniowej jednorodzinnej wolnostojącej i zabudowy mieszkaniowej jednorodzinnej bliźniaczej minimum 2 miejsca parkingowe na każdy lokal mieszkalny, dopuszcza się możliwość lokalizacji obu miejsc parkingowych w garażu,
 - b) dla usług minimum 1 miejsce parkingowe na każde 50 m² powierzchni obiektów usługowych, jeżeli powierzchnia obiektów usługowych nie przekracza 100 m², minimum 1 miejsce parkingowe na każde 80 m² powierzchni obiektów usługowych, jeżeli powierzchnia obiektów usługowych przekracza 100 m²,
 - c) dla produkcji w gospodarstwach rolnych, hodowlanych, ogrodniczych minimum 1 miejsce parkingowe na 3 zatrudnionych;
- 5) lokalizacja miejsc postojowych dla pojazdów zaopatrzonych w kartę parkingową zgodnie z przepisami odrębnymi.

§ 9. Obowiązują następujące ustalenia dotyczące modernizacji, rozbudowy i budowy systemów infrastruktury technicznej:

- 1) w zakresie zasad modernizacji, rozbudowy i budowy systemów dystrybucyjnej infrastruktury technicznej:
 - a) sieci uzbrojenia technicznego terenu należy lokalizować zgodnie z przepisami odrębnymi,
 - b) dopuszcza się etapowanie budowy projektowanych i rozbudowy istniejących systemów infrastruktury technicznej,
 - c) dopuszcza się przebudowę sieci uzbrojenia terenu, w tym kolidującej z planowanym zainwestowaniem,
 - d) dopuszcza się wydzielenie działek przeznaczonych pod infrastrukturę techniczną, zgodnie z przepisami odrębnymi,
 - e) dopuszcza się możliwość realizacji infrastruktury technicznej, jako towarzyszącej inwestycjom na terenach własnych inwestorów,
 - f) parametry infrastruktury technicznej należy dostosować do wymagań przepisów odrębnych;
- 2) zaopatrzenie w wodę:
 - a) z dystrybucyjnej sieci wodociągowej lub zgodnie z przepisami odrębnymi,
 - b) dopuszcza się rozbudowę i przebudowę istniejących oraz budowę nowych dystrybucyjnych sieci wodociągowych;
- 3) odprowadzanie ścieków:
 - a) odprowadzenie ścieków bytowych, ścieków komunalnych, ścieków przemysłowych zgodnie z przepisami odrębnymi,
 - b) dopuszcza się rozbudowę i przebudowę istniejących oraz budowę nowych sieci kanalizacji sanitarnej i kanalizacji przemysłowej,
 - c) dopuszcza się lokalne oczyszczalnie ścieków;
- 4) odprowadzanie wód opadowych i roztopowych:
 - a) odprowadzenie wód opadowych i roztopowych zgodnie z przepisami odrębnymi,
 - b) dopuszcza się rozbudowę i przebudowę istniejących oraz budowę nowych dystrybucyjnych sieci kanalizacji deszczowej;
- 5) w zakresie melioracji: obowiązują przepisy odrębne;
- 6) w zakresie zaopatrzenia w energię elektryczną:
 - a) dostawa energii elektrycznej z istniejących i projektowanych stacji transformatorowych, za pomocą linii energetycznych napowietrznych i kablowych, dystrybucyjnej sieci średniego i niskiego napięcia,
 - b) dopuszcza się modernizację i rozbudowę istniejących oraz budowę nowych dystrybucyjnych sieci elektroenergetycznych w formie linii napowietrznych i kablowych, wysokiego, średniego i niskiego napięcia oraz budowę stacji transformatorowych,

- c) dopuszcza się wykonanie stacji transformatorowych w zależności od sposobu zagospodarowania terenów jako wbudowane lub obiekty wolnostojące na wydzielonych działkach lub na terenie własnym inwestora, dopuszcza się usytuowanie budynku stacji transformatorowej w granicy działki,
 - d) dopuszcza się zaopatrzenie w energię eklektyczną z odnawialnych źródeł energii, zgodnie z przepisami odrębnymi;
- 7) ustala się zakaz lokalizacji elektrowni wiatrowych;
- 8) w zakresie zaopatrzenia w gaz:
- a) dopuszcza się zaopatrzenie w gaz z dystrybucyjnej sieci gazowej,
 - b) dopuszcza się rozbudowę i przebudowę istniejących oraz budowę nowych dystrybucyjnych sieci gazowych,
 - c) dopuszcza się indywidualne zbiorniki zaopatrzenia w gaz i związane z nimi instalacje;
- 9) w zakresie zaopatrzenia w ciepło:
- a) ustala się zaopatrzenie w ciepło w oparciu o zasilanie:
 - gazem,
 - energią elektryczną,
 - paliwami ciekłymi i stałymi,
 - z odnawialnych źródeł energii, zgodnie z przepisami odrębnymi,
 - b) obowiązuje stosowanie instalacji o wysokiej sprawności spalania i niskim stopniu emisji zanieczyszczeń, zgodnie z przepisami odrębnymi i aktami prawa miejscowego;
- 10) w zakresie rozwoju systemu telekomunikacyjnego: ustala się rozbudowę i przebudowę istniejących oraz budowę nowych dystrybucyjnych sieci teletechnicznych, zgodnie z zapotrzebowaniem;
- 11) w zakresie gospodarki odpadami ustala się działania zgodnie z przepisami odrębnymi i aktami prawa miejscowego.

§ 10. Obowiązują następujące ustalenia dotyczące ograniczenia w użytkowaniu i zagospodarowaniu terenu:

- 1) wzdłuż istniejących napowietrznych linii elektroenergetycznych WN-110 kV sieci dystrybucyjnej ustala się pasy technologiczne o szerokości 22 m (po 11 m po każdej ze stron od osi linii);
- 2) wzdłuż istniejących napowietrznych linii elektroenergetycznych SN sieci dystrybucyjnej ustala się pasy technologiczne o szerokości 14m (po 7 m po każdej ze stron od osi linii);
- 3) wzdłuż istniejących napowietrznych linii elektroenergetycznych nN – 0,4 kV sieci dystrybucyjnej ustala się pasy technologiczne o szerokości 7 m (po 3,5 m po każdej ze stron od osi linii);
- 4) wzdłuż istniejących linii kablowych SN i nN – 0,4kV sieci dystrybucyjnej ustala się pasy technologiczne o szerokości 0,5 m (po 0,25 m po każdej ze stron od osi linii);
- 5) w pasach technologicznych obowiązuje zakaz sadzenia roślinności wysokiej i o rozbudowanym systemie korzeniowym.

Rozdział 3. Ustalenia dla terenów

§ 11. 1. Dla terenów oznaczonych na rysunku planu miejscowego symbolami 1MNW, 2MNW, 3MNW, 4MNW, 5MNW ustala się następujące przeznaczenie:

- 1) podstawowe: teren zabudowy mieszkaniowej jednorodzinnej wolnostojącej;
- 2) uzupełniające: teren elektroenergetyki.

2. Na terenach, o których mowa w ust. 1, ustala się następujące zasady kształtowania ładu przestrzennego, zabudowy oraz wskaźniki zagospodarowania terenu:

- 1) dla terenów 1MNW, 2MNW ustala się nieprzekraczalną linię zabudowy w odległości 10 m od linii rozgraniczającej tereny i jak na rysunku planu miejscowego;
- 2) dla terenów 3MNW, 4MNW, 5MNW ustala się nieprzekraczalną linię zabudowy w odległości 6 m od linii rozgraniczającej tereny i jak na rysunku planu miejscowego;
- 3) ustala się nadziemną intensywność zabudowy:
 - a) dla zabudowy mieszkaniowej jednorodzinnej wolnostojącej: minimalną 0,1, maksymalną 1,5,
 - b) dla elektroenergetyki: minimalną 0,01, maksymalną 2,0;
- 4) ustala się minimalny udział powierzchni biologicznie czynnej:
 - a) dla zabudowy mieszkaniowej jednorodzinnej wolnostojącej: 0,3,
 - b) dla elektroenergetyki: 0,0001;
- 5) ustala się maksymalny udział powierzchni zabudowy: 0,5;
- 6) ustala się maksymalną wysokość zabudowy:
 - a) dla zabudowy mieszkaniowej jednorodzinnej wolnostojącej: 12,5 m,
 - b) dla elektroenergetyki, garaży i budynków gospodarczych: 6 m;
- 7) ustala się maksymalną ilość kondygnacji nadziemnych:
 - a) dla zabudowy mieszkaniowej jednorodzinnej wolnostojącej: trzy w tym poddasze użytkowe,
 - b) dla elektroenergetyki, garaży i budynków gospodarczych: jedna;
- 8) ustala się kształt dachów: dachy strome o minimum 2 połaciach, o symetrycznym nachyleniu głównych połaci dachowych, o kącie nachylenia połaci od 25° do 45° dla min 80% powierzchni dachu, dla pozostałych 20% powierzchni dachu dopuszcza się dowolny kształt dachu lub dachy płaskie;
- 9) dla dachów stromych ustala się następujące wymagania dotyczące pokrycia dachu: dachówka ceramiczna lub cementowa w kolorze naturalnych czerwieni, brązów, szarości lub materiał dachówkopodobny, dla dachów płaskich nie ustala się wymagań dotyczących rodzajów pokrycia dachu;
- 10) dopuszcza się infrastrukturę techniczną;
- 11) ustala się minimalną powierzchnię nowo wydzielonych działek budowlanych dla zabudowy mieszkaniowej jednorodzinnej wolnostojącej 1000 m².

§ 12. 1. Dla terenów oznaczonych na rysunku planu miejscowego symbolami 1MNW-MNB, 2MNW-MNB ustala się następujące przeznaczenie:

- 1) podstawowe: teren zabudowy mieszkaniowej jednorodzinnej wolnostojącej lub zabudowy mieszkaniowej jednorodzinnej bliźniaczej;
- 2) uzupełniające:
 - a) teren usług handlu detalicznego lub usług turystyki lub usług gastronomii lub usług zdrowia i pomocy społecznej lub usług edukacji lub usług biurowych i administracji,
 - b) teren elektroenergetyki.

2. Na terenach, o których mowa w ust. 1, ustala się następujące zasady kształtowania ładu przestrzennego, zabudowy oraz wskaźniki zagospodarowania terenu:

- 1) ustala się nieprzekraczalną linię zabudowy w odległości 6 m od linii rozgraniczającej tereny i jak na rysunku planu miejscowego;
- 2) ustala się nadziemną intensywność zabudowy:
 - a) dla zabudowy mieszkaniowej jednorodzinnej wolnostojącej i zabudowy mieszkaniowej jednorodzinnej bliźniaczej: minimalną 0,1, maksymalną 1,5,

- b) dla zabudowy mieszkaniowej jednorodzinnej wolnostojącej z usługami i zabudowy mieszkaniowej jednorodzinnej bliźniaczej z usługami: minimalną 0,1, maksymalną 2,5,
- c) dla elektroenergetyki: minimalną 0,01, maksymalną 2,0;
- 3) ustala się minimalny udział powierzchni biologicznie czynnej:
 - a) dla zabudowy mieszkaniowej jednorodzinnej wolnostojącej, zabudowy mieszkaniowej jednorodzinnej bliźniaczej, zabudowy mieszkaniowej jednorodzinnej wolnostojącej z usługami i zabudowy mieszkaniowej jednorodzinnej bliźniaczej z usługami: 0,3,
 - b) dla elektroenergetyki: 0,0001;
- 4) ustala się maksymalny udział powierzchni zabudowy: 0,5;
- 5) ustala się maksymalną wysokość zabudowy:
 - a) dla zabudowy mieszkaniowej jednorodzinnej wolnostojącej i zabudowy mieszkaniowej jednorodzinnej bliźniaczej: 12,5 m,
 - b) dla zabudowy mieszkaniowej jednorodzinnej wolnostojącej z usługami i zabudowy mieszkaniowej jednorodzinnej bliźniaczej z usługami: 15 m,
 - c) dla elektroenergetyki, garaży i budynków gospodarczych: 6 m;
- 6) ustala się maksymalną ilość kondygnacji nadziemnych:
 - a) dla zabudowy mieszkaniowej jednorodzinnej wolnostojącej, zabudowy mieszkaniowej jednorodzinnej bliźniaczej, zabudowy mieszkaniowej jednorodzinnej wolnostojącej z usługami i zabudowy mieszkaniowej jednorodzinnej bliźniaczej z usługami: trzy w tym poddasze użytkowe,
 - b) dla elektroenergetyki, garaży i budynków gospodarczych: jedna;
- 7) ustala się kształt dachów: dachy strome o minimum 2 połaciach, o symetrycznym nachyleniu głównych połaci dachowych, o kącie nachylenia połaci od 25° do 45° dla min 80% powierzchni dachu, dla pozostałych 20% powierzchni dachu dopuszcza się dowolny kształt dachu lub dachy płaskie;
- 8) dla dachów stromych ustala się następujące wymagania dotyczące pokrycia dachu: dachówka ceramiczna lub cementowa w kolorze naturalnych czerwieni, brązów, szarości lub materiał dachówkopodobny, dla dachów płaskich nie ustala się wymagań dotyczących rodzajów pokrycia dachu;
- 9) dopuszcza się usługi w budynku mieszkalnym tylko na pierwszej kondygnacji nadziemnej;
- 10) dopuszcza się infrastrukturę techniczną;
- 11) ustala się minimalną powierzchnię nowo wydzielonych działek budowlanych: dla zabudowy mieszkaniowej jednorodzinnej wolnostojącej 1000 m², dla zabudowy mieszkaniowej jednorodzinnej bliźniaczej 500 m².

§ 13. 1. Dla terenów oznaczonych na rysunku planu miejscowego symbolami 1KDL, 2KDL ustala się następujące przeznaczenie podstawowe: teren drogi lokalnej.

2. Na terenach, o których mowa w ust. 1, ustala się następujące zasady kształtowania ładu przestrzennego i przestrzeni publicznej, zabudowy i zagospodarowania terenu:

- 1) dla terenu 1KDL szerokość w liniach rozgraniczających od 8 m do 11 m i jak na rysunku planu miejscowego;
- 2) dla terenu 2KDL szerokość w liniach rozgraniczających od 15 m do 17 m i jak na rysunku planu miejscowego;
- 3) obowiązują zasady modernizacji, rozbudowy i budowy systemów komunikacji określone w § 8 pkt 1;
- 4) zagospodarowanie zgodnie z przepisami odrębnymi o drogach publicznych;
- 5) dopuszcza się infrastrukturę techniczną.

3. Tereny, o których mowa w ust. 1 wyznacza się do realizacji inwestycji celu publicznego.

§ 14. 1. Dla terenu oznaczonego na rysunku planu miejscowego symbolem 1KDD ustala się następujące przeznaczenie podstawowe: teren drogi dojazdowej.

2. Na terenie, o którym mowa w ust. 1, ustala się następujące zasady kształtowania ładu przestrzennego i przestrzeni publicznej, zabudowy i zagospodarowania terenu:

- 1) szerokość w liniach rozgraniczających od 4 m do 9 m i jak na rysunku planu miejscowego;
- 2) obowiązują zasady modernizacji, rozbudowy i budowy systemów komunikacji określone w § 8 pkt 1;
- 3) zagospodarowanie zgodnie z przepisami odrębnymi o drogach publicznych;
- 4) dopuszcza się infrastrukturę techniczną.

3. Teren, o którym mowa w ust. 1 wyznacza się do realizacji inwestycji celu publicznego.

§ 15. 1. Dla terenów oznaczonych na rysunku planu miejscowego symbolami 1KR, 2KR, 3KR, 4KR, 5KR, 6KR, 7KR ustala się następujące przeznaczenie podstawowe: teren komunikacji drogowej wewnętrznej.

2. Na terenach, o których mowa w ust. 1, ustala się następujące zasady kształtowania ładu przestrzennego, zabudowy i zagospodarowania terenu:

- 1) dla terenu 1KR szerokość w liniach rozgraniczających 7 m i jak na rysunku planu miejscowego;
- 2) dla terenu 2KR szerokość w liniach rozgraniczających 6 m i jak na rysunku planu miejscowego;
- 3) dla terenu 3KR szerokość w liniach rozgraniczających od 4 m do 5 m i jak na rysunku planu miejscowego;
- 4) dla terenu 4KR szerokość w liniach rozgraniczających od 7 m do 12 m i jak na rysunku planu miejscowego;
- 5) dla terenu 5KR szerokość w liniach rozgraniczających od 4 m do 10 m i jak na rysunku planu miejscowego;
- 6) dla terenu 6KR szerokość w liniach rozgraniczających od 5 m do 9 m i jak na rysunku planu miejscowego;
- 7) dla terenu 7KR szerokość w liniach rozgraniczających 4 m i jak na rysunku planu miejscowego;
- 8) dopuszcza się jezdnię, chodnik, oświetlenie, ścieżkę rowerową, zieleń;
- 9) obowiązują zasady modernizacji, rozbudowy i budowy systemów komunikacji określone w § 8 pkt 1;
- 10) dopuszcza się infrastrukturę techniczną.

§ 16. 1. Dla terenów oznaczonych na rysunku planu miejscowego symbolami 1RN, 2RN, 3RN, 4RN, 5RN ustala się następujące przeznaczenie podstawowe: teren rolnictwa z zakazem zabudowy.

2. Na terenach, o których mowa w ust. 1 ustala się następujące zasady ochrony i kształtowania ładu przestrzennego oraz zasady kształtowania krajobrazu:

- 1) zagospodarowanie zgodnie z przepisami odrębnymi;
- 2) dopuszcza się zalesienie;
- 3) dopuszcza się infrastrukturę techniczną, lokalizacja infrastruktury technicznej nie może naruszać przepisów odrębnych.

§ 17. 1. Dla terenu oznaczonego na rysunku planu miejscowego symbolem 1RZP ustala się następujące przeznaczenie:

- 1) podstawowe: teren produkcji w gospodarstwach rolnych, hodowlanych, ogrodniczych;
- 2) uzupełniające:
 - a) teren zabudowy mieszkaniowej jednorodzinnej wolnostojącej – istniejącej,
 - b) teren elektroenergetyki.

2. Na terenie, o którym mowa w ust. 1, ustala się następujące zasady kształtowania ładu przestrzennego, zabudowy oraz wskaźniki zagospodarowania terenu:

- 1) ustala się nieprzekraczalną linię zabudowy w odległości od 5 m do 8 m od linii rozgraniczającej tereny i jak na rysunku planu miejscowego;
- 2) ustala się nadziemną intensywność zabudowy: minimalną 0,01, maksymalną 2,0;
- 3) ustala się minimalny udział powierzchni biologicznie czynnej: 0,0001;
- 4) ustala się maksymalny udział powierzchni zabudowy: 0,7;
- 5) ustala się maksymalną wysokość zabudowy: 12 m;
- 6) ustala się maksymalną ilość kondygnacji nadziemnych:
 - a) dla produkcji w gospodarstwach rolnych, hodowlanych, ogrodniczych: dwie,
 - b) dla istniejącej zabudowy mieszkaniowej jednorodzinnej wolnostojącej: dwie w tym poddasze użytkowe,
 - c) dla elektroenergetyki, garaży i budynków gospodarczych: jedna;
- 7) nie ustala się wymagań dotyczących kształtu dachu i rodzajów pokrycia dachu;
- 8) dopuszcza się istniejącą zabudowę mieszkaniową jednorodzinną wolnostojącą;
- 9) dopuszcza się infrastrukturę techniczną;
- 10) dla budynków nie spełniających warunków określonych w niniejszym paragrafie, istniejących przed dniem wejścia w życie niniejszej uchwały dopuszcza się:
 - a) remonty,
 - b) przebudowę, rozbudowę i nadbudowę zgodnie z ustaleniami niniejszego paragrafu.

§ 18. 1. Dla terenów oznaczonych na rysunku planu miejscowego symbolami 1WS, 2WS, 3WS, 4WS ustala się następujące przeznaczenie podstawowe: teren wód powierzchniowych śródlądowych.

2. Na terenach, o których mowa w ust. 1 ustala się następujące zasady kształtowania ładu przestrzennego, zabudowy i zagospodarowania terenu:

- 1) zagospodarowanie zgodnie z przepisami odrębnymi;
- 2) dopuszcza się urządzenia wodne;
- 3) dopuszcza się infrastrukturę techniczną.

§ 19. 1. Dla terenów oznaczonych na rysunku planu miejscowego symbolami 1L, 2L, 3L, 4L ustala się następujące przeznaczenie podstawowe: teren lasu.

2. Na terenach, o których mowa w ust. 1 ustala się następujące zasady kształtowania ładu przestrzennego, zabudowy i zagospodarowania terenu:

- 1) ustala się zakaz lokalizacji budynków;
- 2) zagospodarowanie zgodnie z przepisami odrębnymi;
- 3) dopuszcza się lokalizację infrastruktury technicznej, lokalizacja infrastruktury technicznej nie może naruszać przepisów odrębnych.

Rozdział 4. Ustalenia końcowe

§ 20. Na podstawie art. 36 ust. 4 ustawy z dnia 27 marca 2003 r. o planowaniu i zagospodarowaniu przestrzennym ustala się następującą wielkość stawki procentowej w wysokości 15%.

§ 21. Wykonanie niniejszej uchwały powierza się Burmistrzowi Miasta i Gminy Prochowice.



§ 22. Uchwała wchodzi w życie po upływie 14 dni od daty ogłoszenia w Dzienniku Urzędowym Województwa Dolnośląskiego.

Przewodniczący Rady Miasta i Gminy Prochowice:

Sebastian Siwoń


ZMIANA MIEJSCOWEGO PLANU ZAGOSPODAROWANIA PRZESTRZENNEGO
OBSZARÓW W OBRĘBIE MIERZOWICE W GMINIE PROCHOWICE

Załącznik nr 1
do uchwały Rady Miasta i Gminy Prochowice
nr XVIII/100/2025 z dnia 29.09.2025 roku

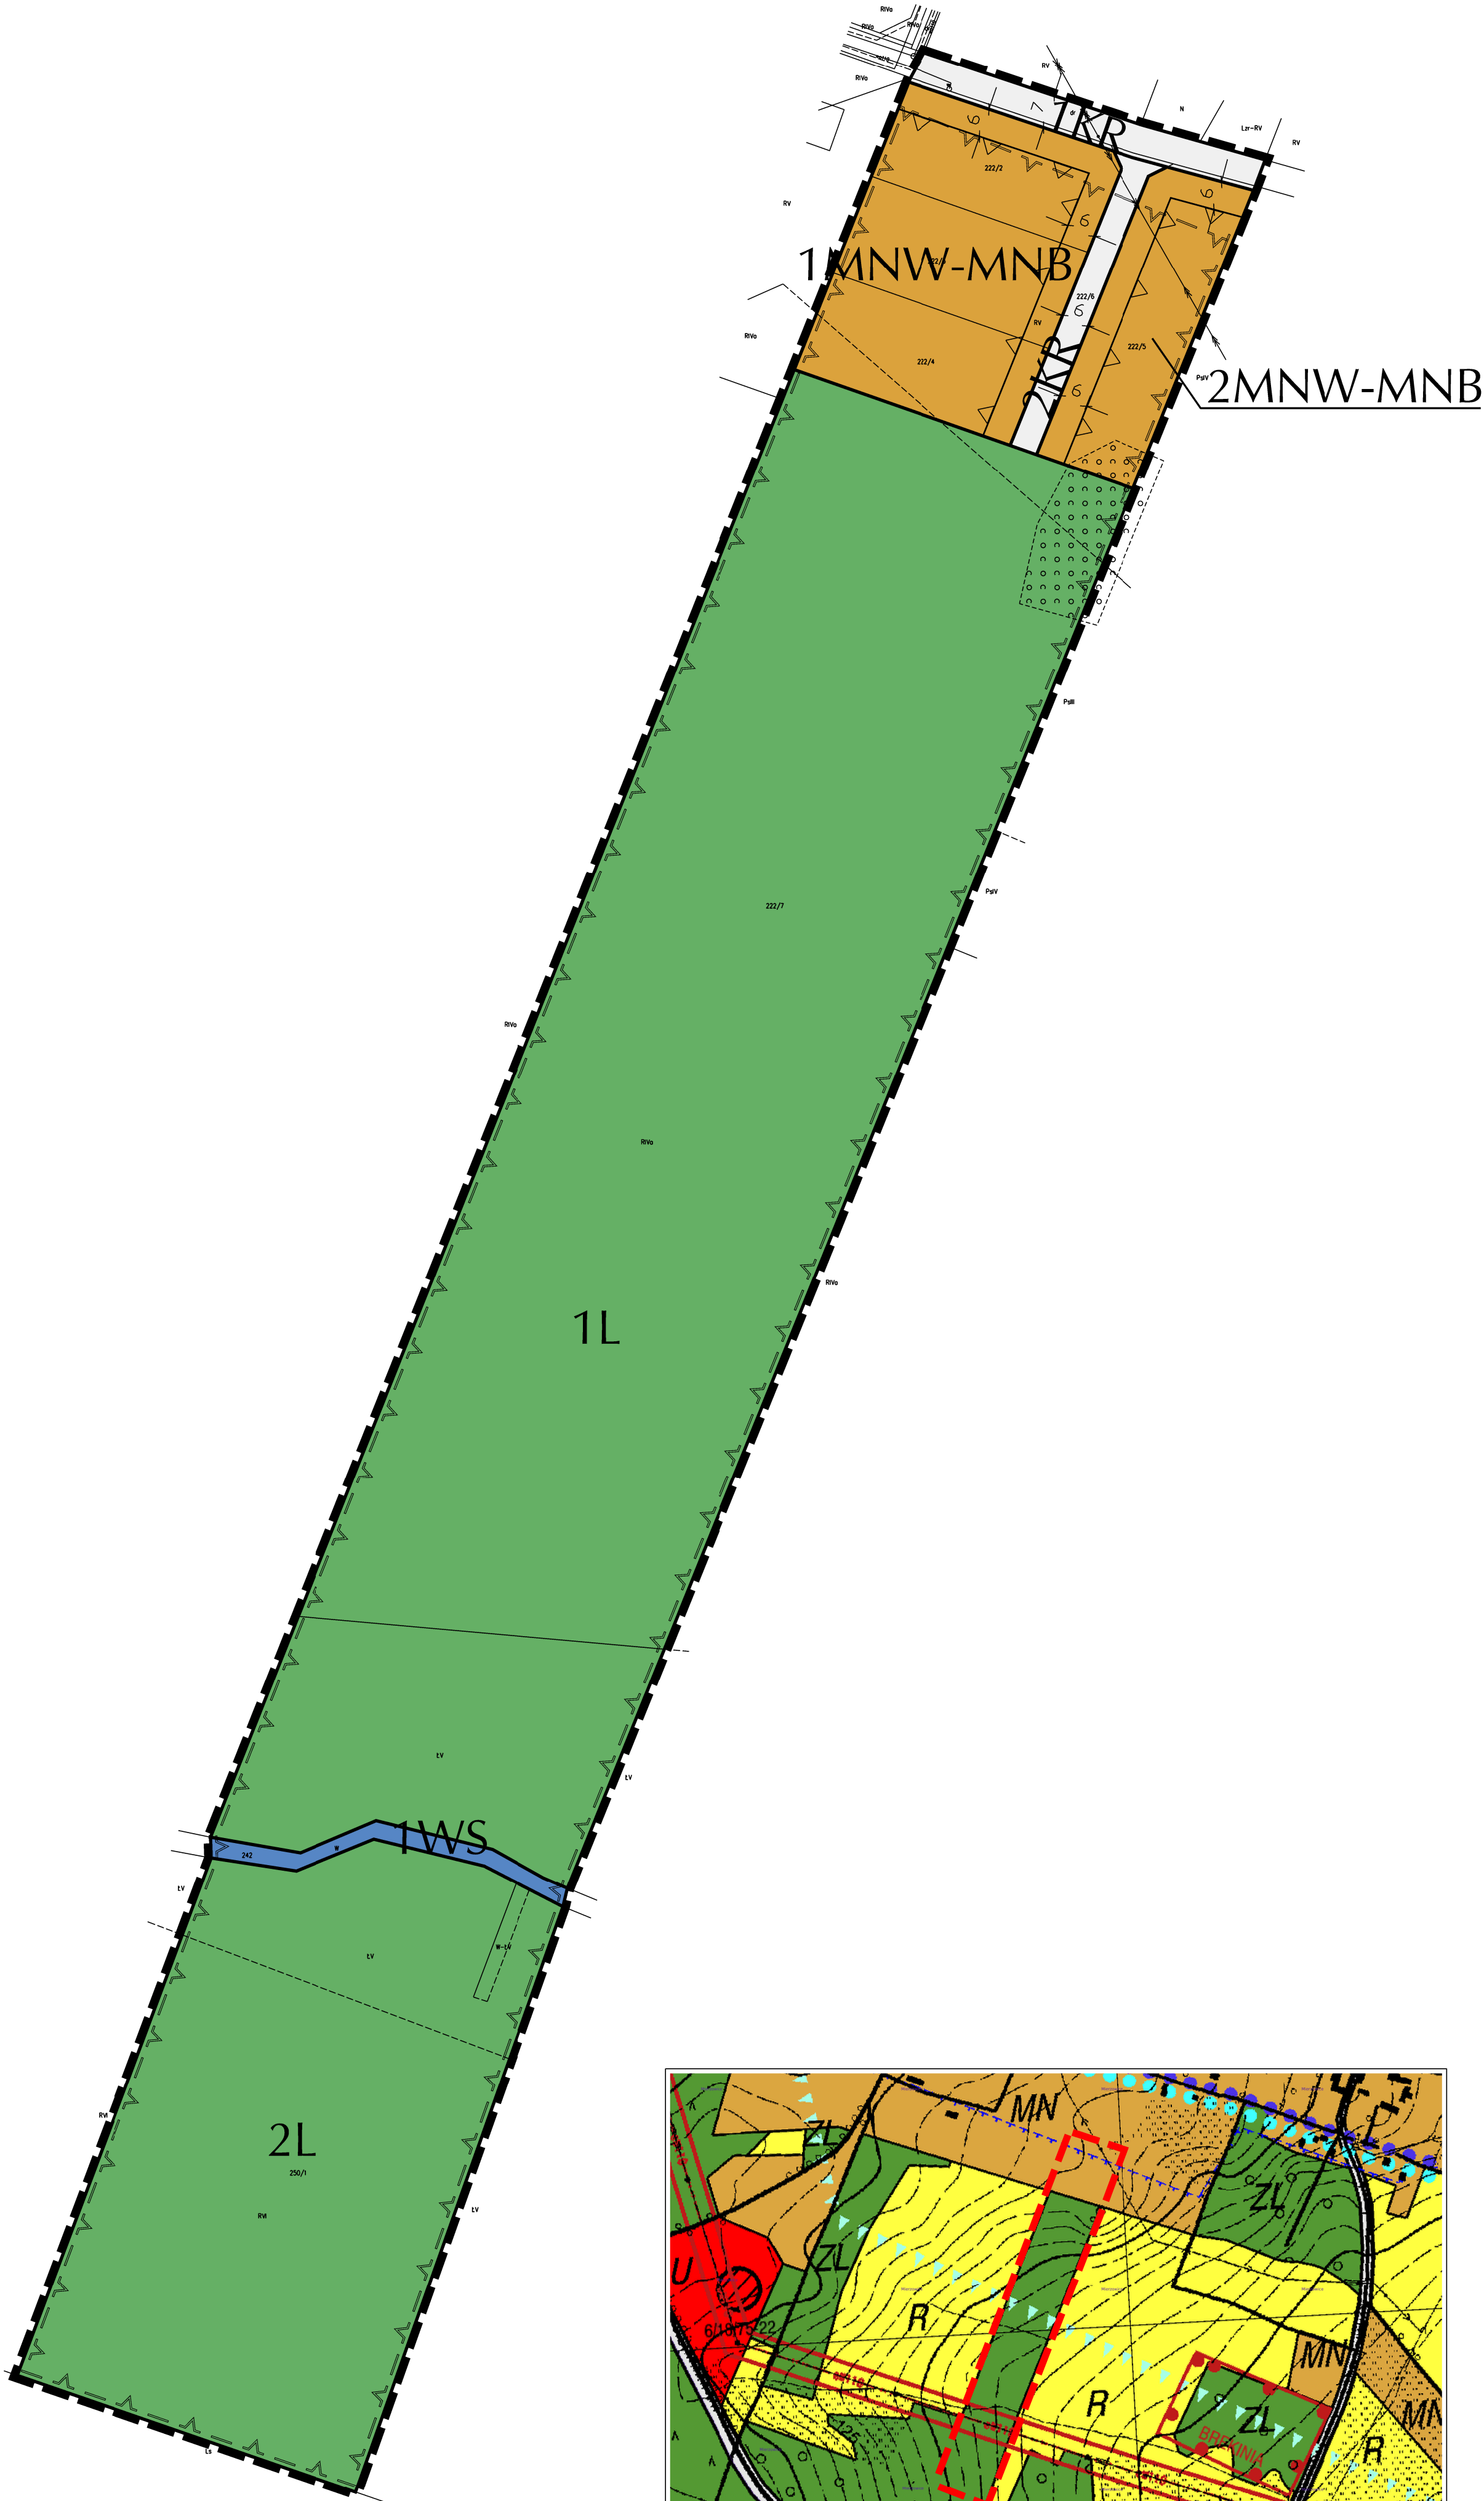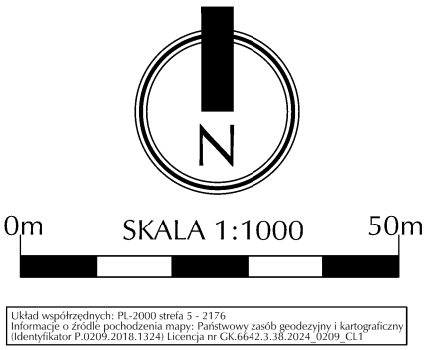

LEGENDA

- Granica obszaru objętego planem miejscowym, tożsama z terenem na którym występuje GZWP nr 319 Prochowice - Środa Śląska
- Linia rozgraniczająca tereny o różnym przeznaczeniu lub różnych zasadach zagospodarowania
- Nieprzekraczalna linia zabudowy
- MNW-MNB Teren zabudowy mieszkaniowej jednorodzinnej wolnostojącej lub zabudowy mieszkaniowej jednorodzinnej bliźniaczej
- KR Teren komunikacji drogowej wewnętrznej
- WS Teren wód powierzchniowych śródlądowych
- L Teren lasu
- Teren korytarzy ekologicznych Bory Dolnośląskie - Odra Środkowa - GKPdC-20
- Wymiar w metrach




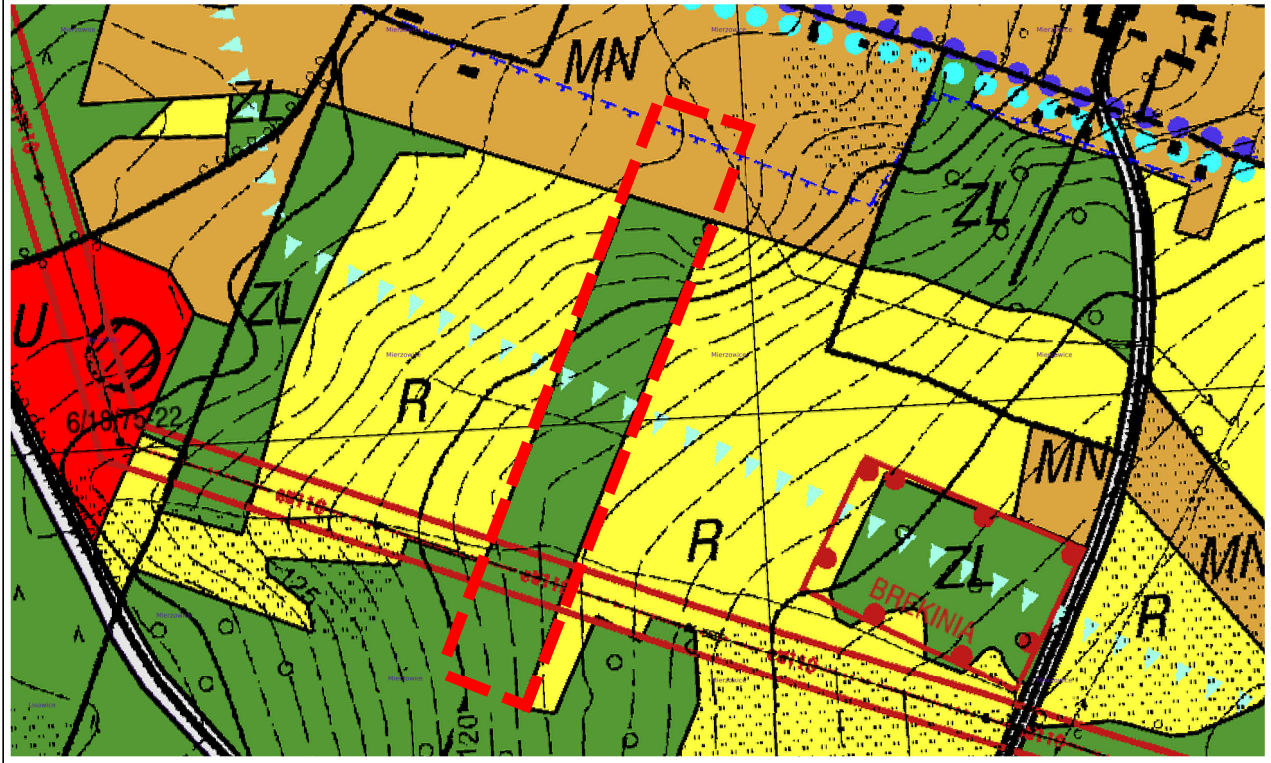


STUDIUM UWARUNKOWAŃ I KIERUNKÓW ZAGOSPODAROWANIA
PRZESTRZENNEGO MIASTA I GMINY PROCHOWICE
UCHWAŁA NR XL/206/2021 Z 25.08.2021R
LEGENDA STUDIUM


- MN Teren zabudowy mieszkaniowej jednorodzinnej
- ZL Lasy
- Korytarz ekologiczny "Odra Środkowa - 2", "Śląsk - 1"
- Korytarz ekologiczny Bory Dolnośląskie - Odra Środkowa
- Linie napowietrzne 110kV wraz z pasem technologicznym

ZMIANA MIEJSCOWEGO PLANU ZAGOSPODAROWANIA PRZESTRZENNEGO OBSZARÓW W OBRĘBIE MIERZOWICE W GMINIE PROCHOWICE

ZAŁĄCZNIK NR 2
DO UCHWAŁY RADY MIASTA I GMINY PROCHOWICE
NR XVIII/100/2025 Z DNIA 29.09.2025 ROKU

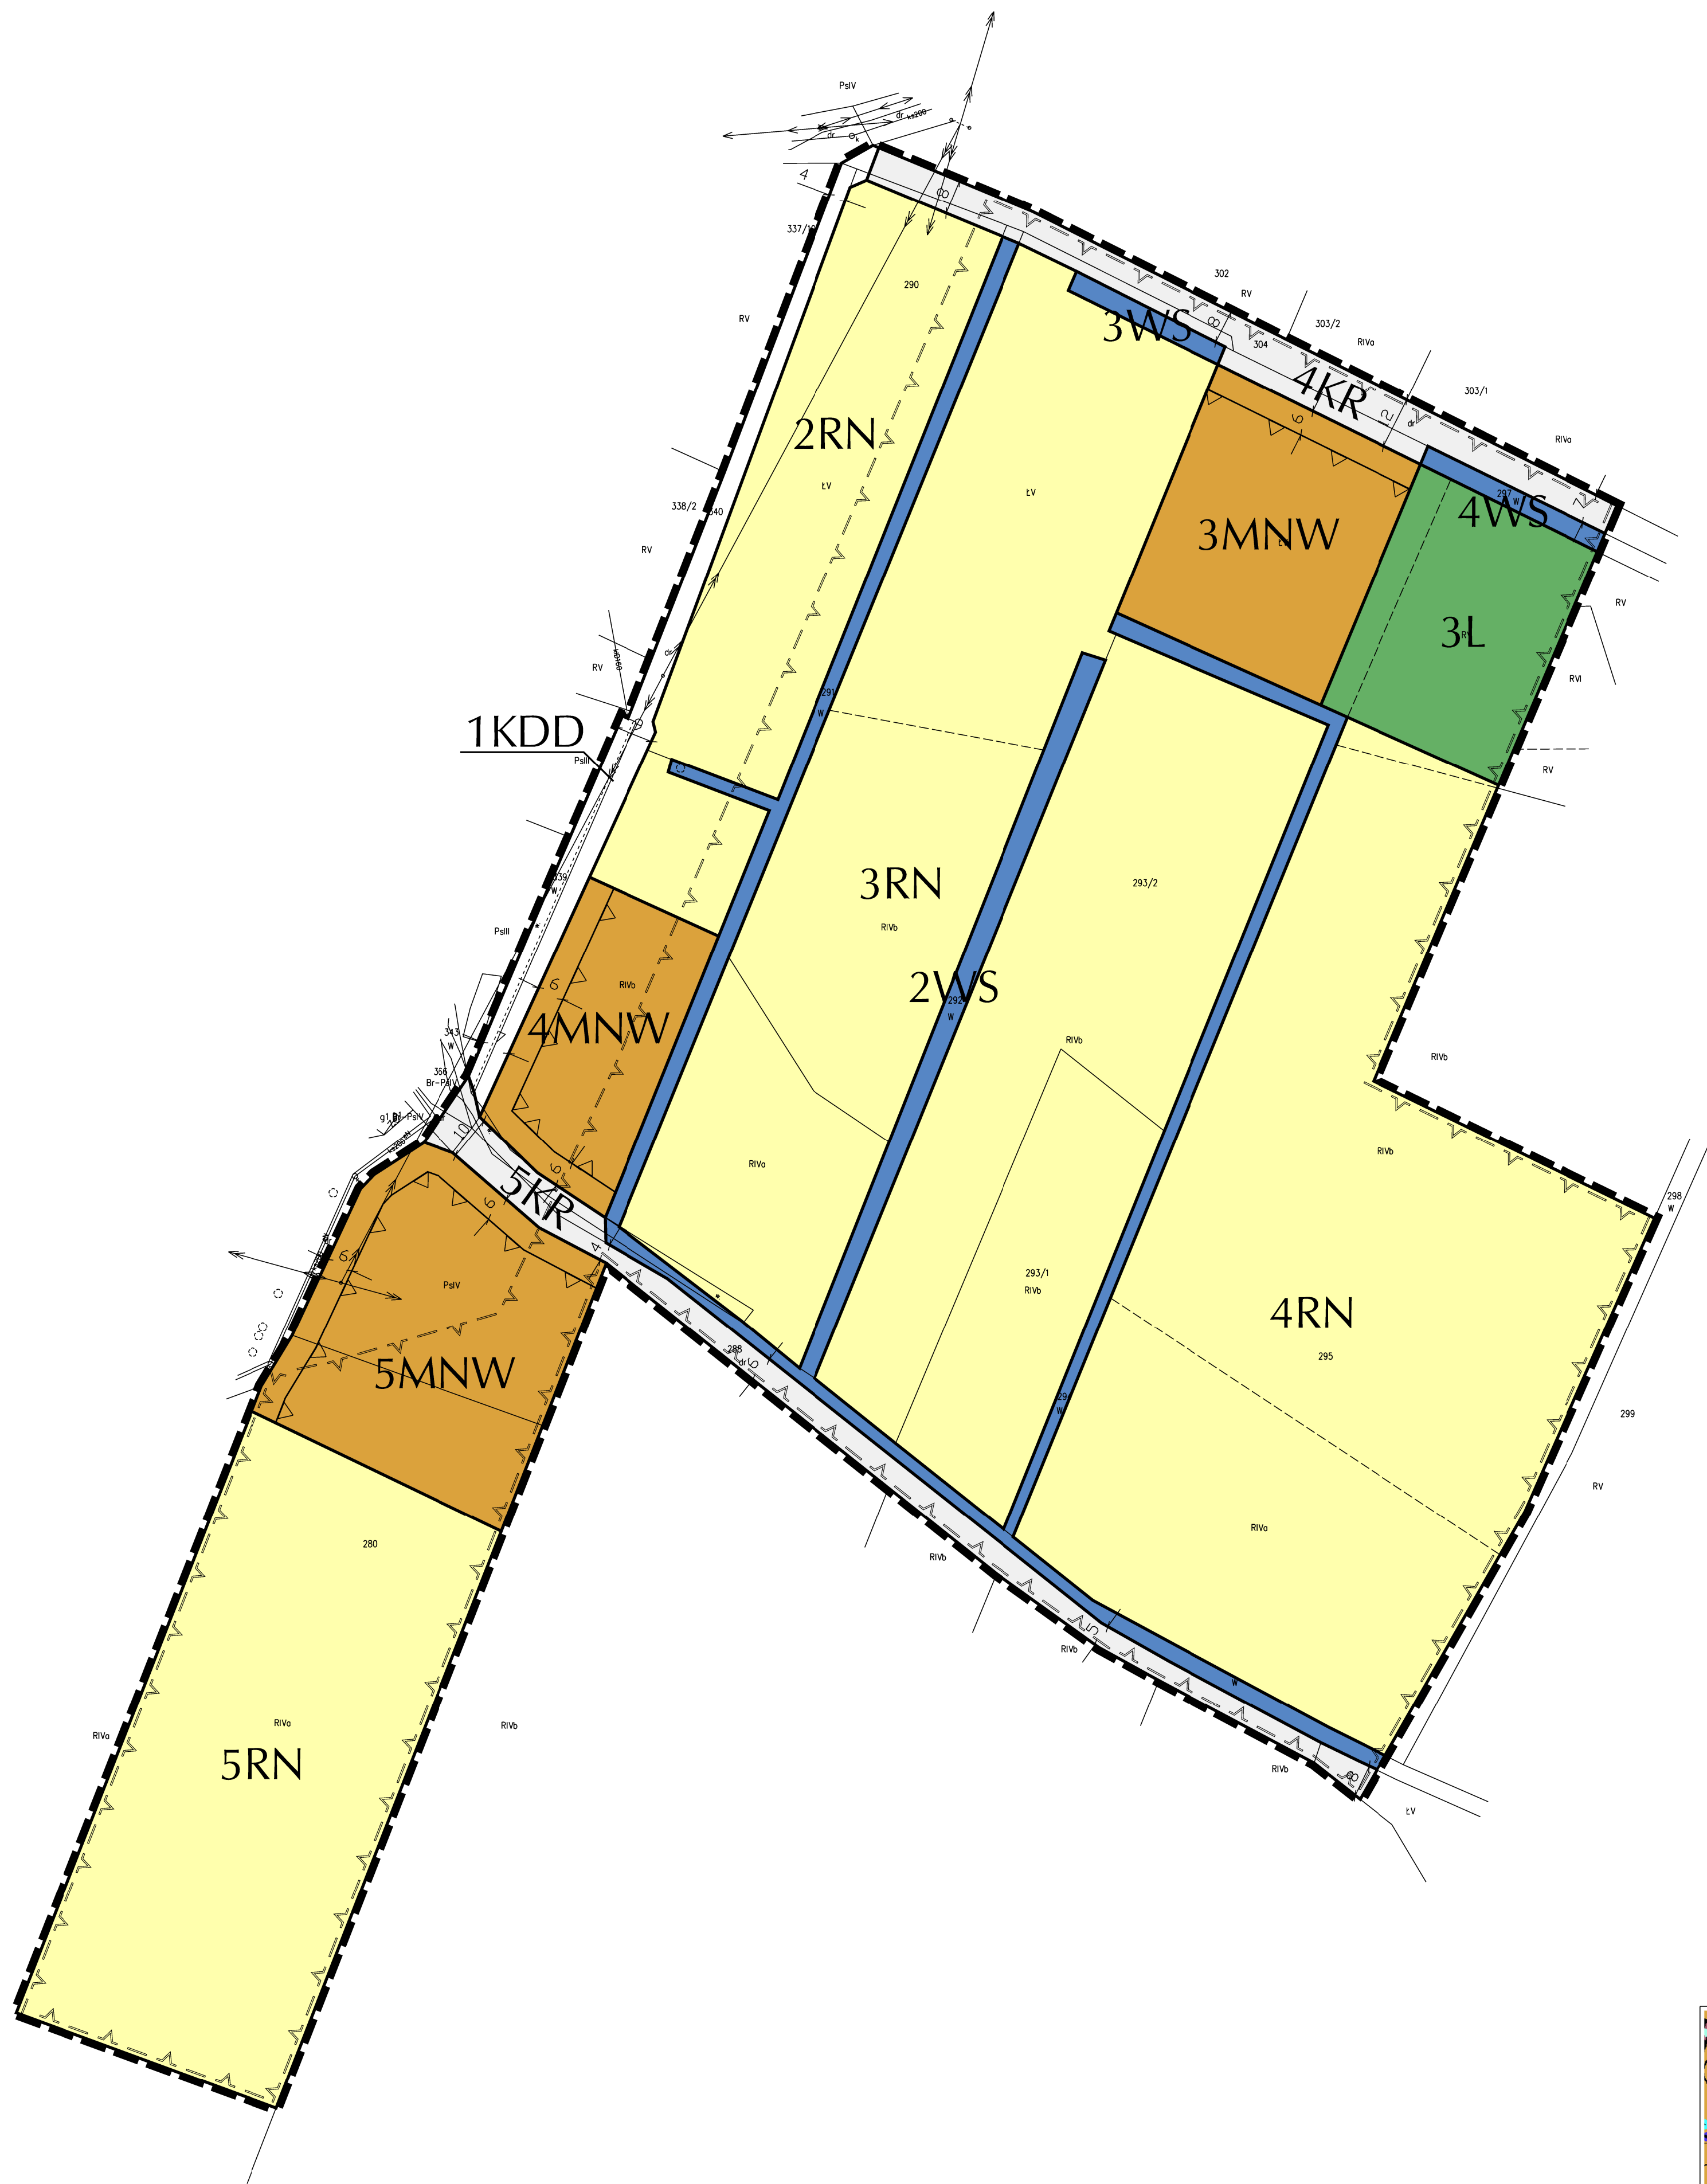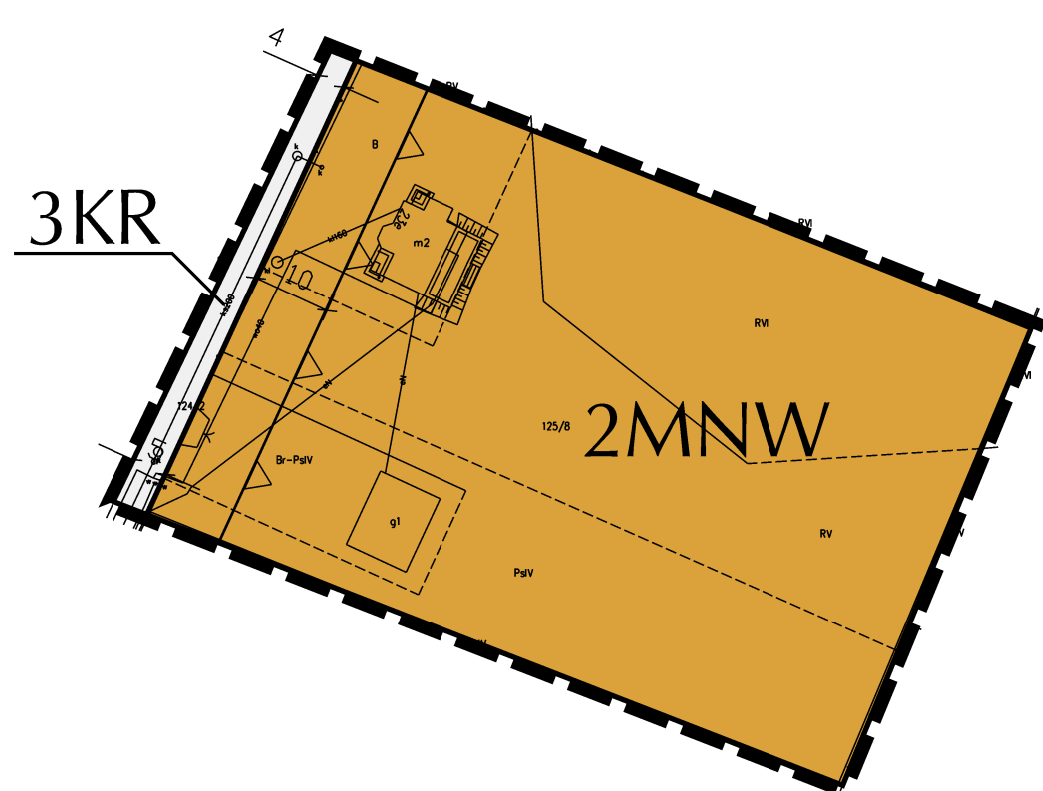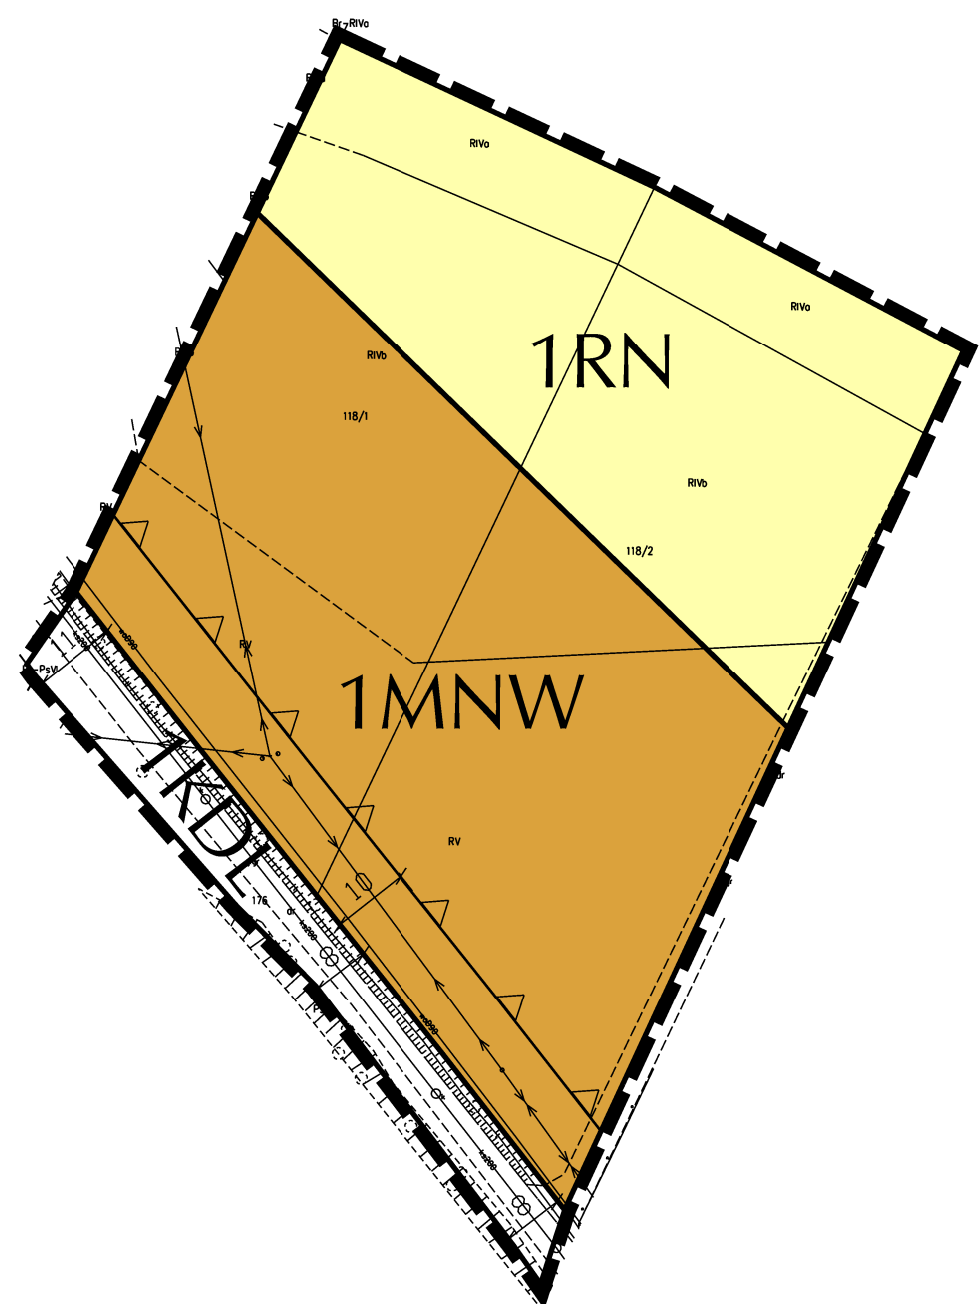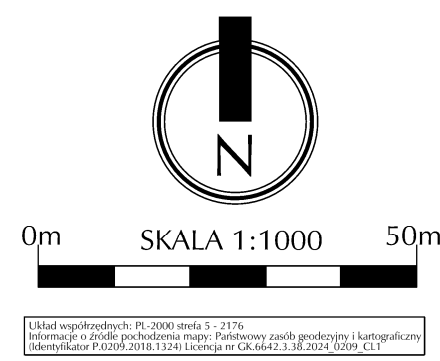



LEGENDA	
	Granica obszaru objętego planem miejscowym, tożsama z terenem na którym występuje CZWP nr 319 Prochowice - Środa Śląska
	Linia rozgraniczająca tereny o różnym przeznaczeniu lub różnych zasadach zagospodarowania
	Nieprzekraczalna linia zabudowy
	Teren zabudowy mieszkaniowej jednorodzinnej wolnostojącej
	Teren drogi lokalnej
	Teren drogi dojazdowej
	Teren komunikacji drogowej wewnętrznej
	Teren rolnictwa z zakazem zabudowy
	Teren wód powierzchniowych śródlądowych
	Teren lasu
	Teren korytarzy ekologicznych Bory Dolnośląskie - Odra Śródkowa - GKPdC-20
	Wymiar w metrach

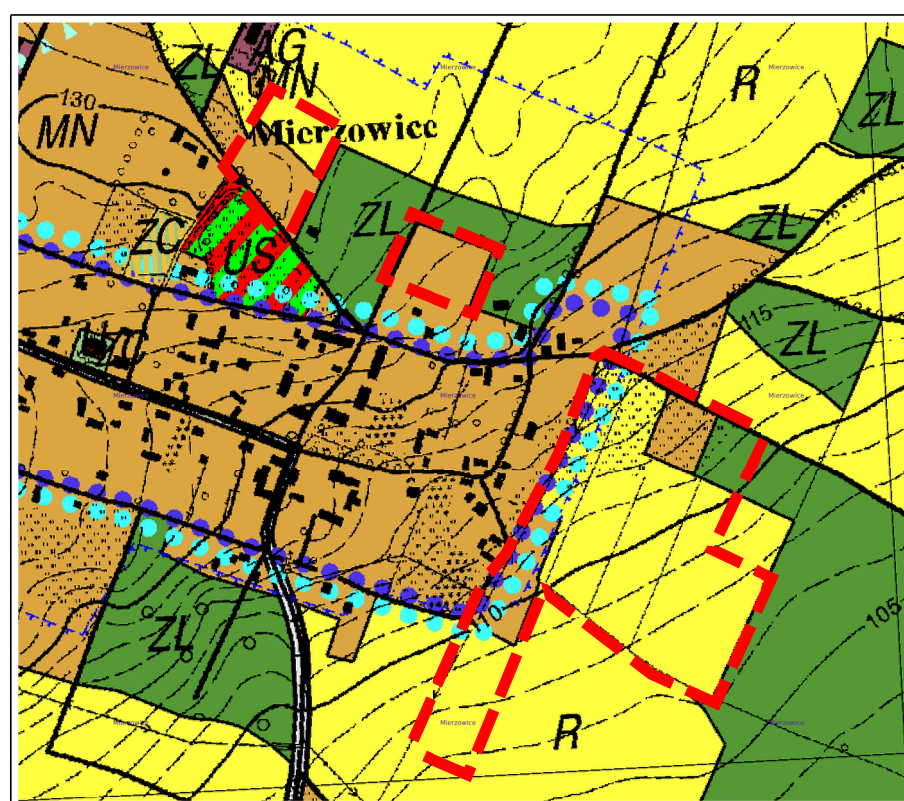

LEGENDA STUDIUM	
	Teren zabudowy mieszkaniowej jednorodzinnej
	Teren rolniczy
	Lasy
	Korytarz ekologiczny Bory Dolnośląskie - Odra Śródkowa
	Strefa obserwacji archeologicznej "OW"
	Strefa ochrony historycznych układów przestrzennych


ZMIANA MIEJSCOWEGO PLANU ZAGOSPODAROWANIA PRZESTRZENNEGO OBSZARÓW W OBRĘBIE MIERZOWICE W GMINIE PROCHOWICE

ZAŁĄCZNIK NR 3
DO UCHWAŁY RADY MIASTA I GMINY PROCHOWICE
NR XVIII/100/2025 Z DNIA 29.09.2025 ROKU

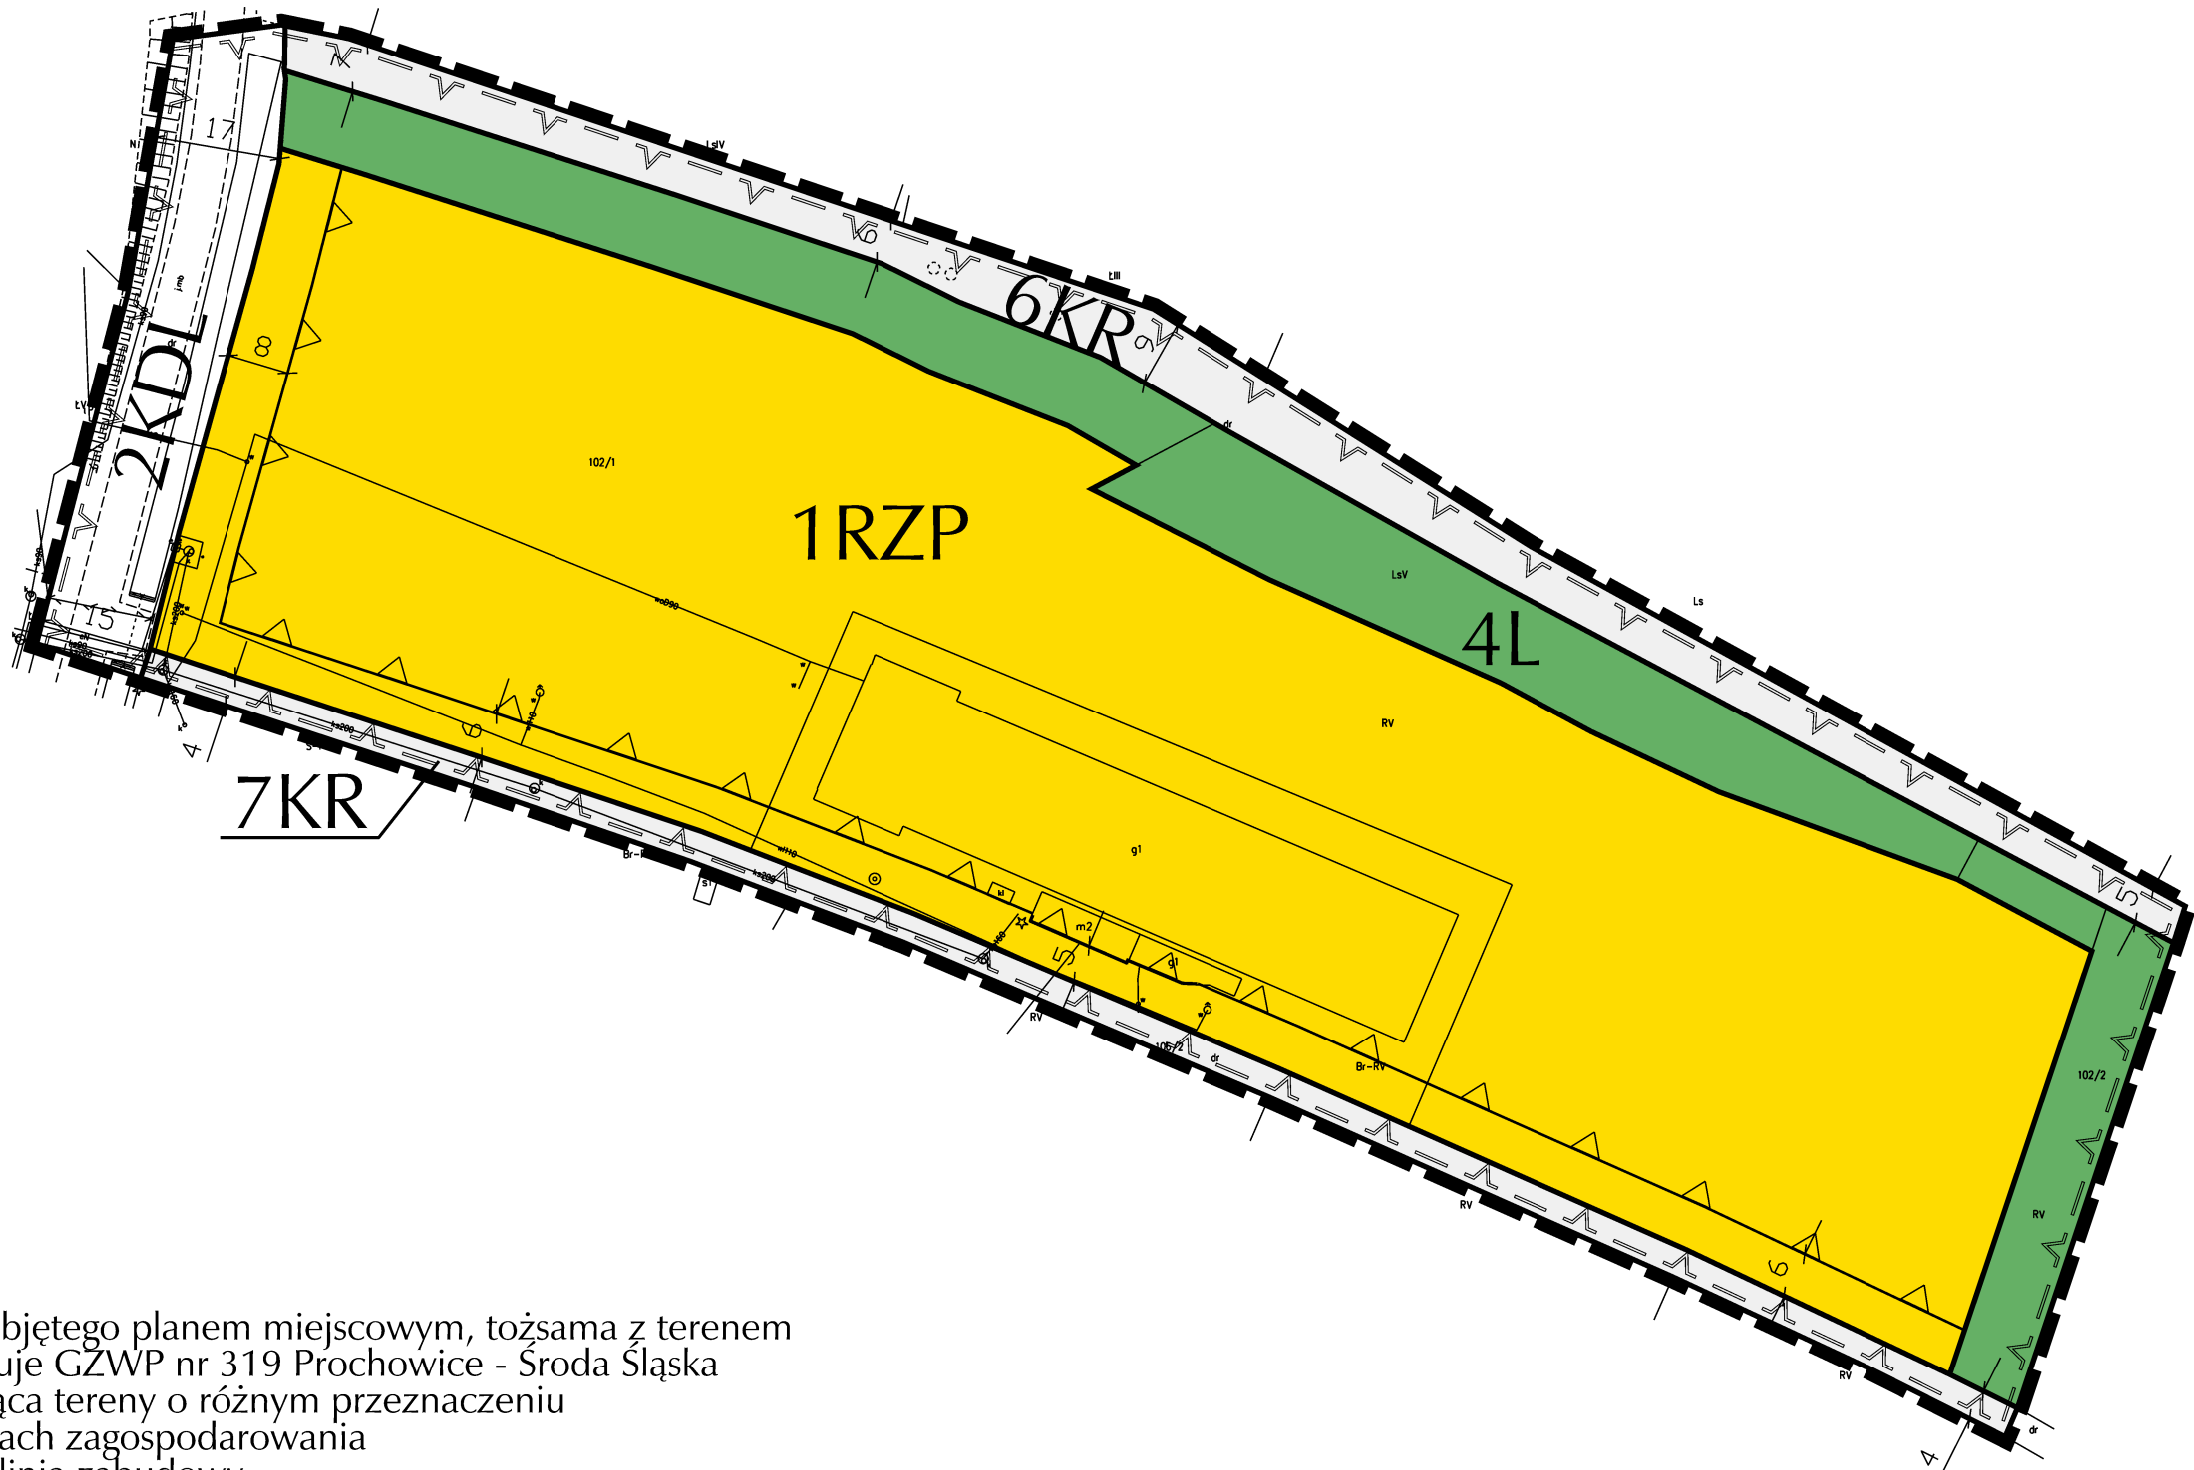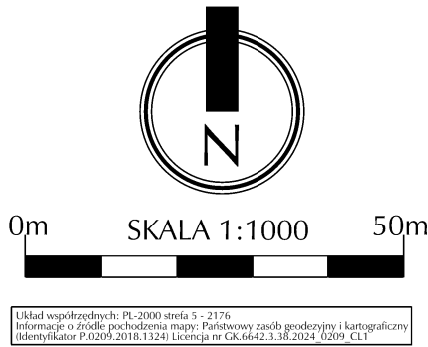

LEGENDA

- Granica obszaru objętego planem miejscowym, tożsama z terenem na którym występuje GZWP nr 319 Prochowice - Środa Śląska
- Linia rozgraniczająca tereny o różnym przeznaczeniu lub różnych zasadach zagospodarowania
- Nieprzekraczalna linia zabudowy
- KDL Teren drogi lokalnej
- KR Teren komunikacji drogowej wewnętrznej
- RZP Teren produkcji w gospodarstwach rolnych, hodowlanych, ogrodniczych
- L Teren lasu
- Teren korytarzy ekologicznych Bory Dolnośląskie - Odra Środkowa - GKPdC-20
- Wymiar w metrach

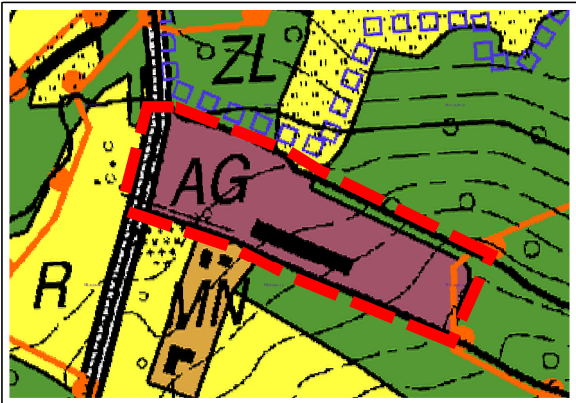

STUDIUM UWARUNKOWAŃ I KIERUNKÓW ZAGOSPODAROWANIA
PRZESTRZENNEGO MIASTA I GMINY PROCHOWICE
UCHWAŁA NR XL/206/2021 Z 25.08.2021R
LEGENDA STUDIUM

- AG Teren aktywności gospodarczej
- R Teren rolniczy
- ZL Lasy
- Istniejące i projektowane ważniejsze drogi i ulice lokalne i dojazdowe
- Użytek ekologiczny "Korytarz ekologiczny Mierzowice"

Załącznik nr 4 do uchwały nr XVIII/100/2025
Rady Miasta i Gminy Prochowice
z dnia 29 września 2025 r.

Rozstrzygnięcie o sposobie realizacji zapisanych w planie inwestycji z zakresu infrastruktury technicznej, które należą do zadań własnych gminy oraz zasadach ich finansowania, zgodnie z przepisami o finansach publicznych

W nawiązaniu do art. 20 ust. 1 ustawy z dnia 27 marca 2003 r. o planowaniu i zagospodarowaniu przestrzennym Rada Miasta i Gminy Prochowice, stwierdza, co następuje: Inwestycje z zakresu infrastruktury technicznej, które należą do zadań własnych gminy będą finansowane z budżetu gminy, w tym ze środków pozyskiwanych z funduszy Unii Europejskiej, a także ze środków zewnętrznych.

Załącznik nr 5 do uchwały nr XVIII/100/2025

Rady Miasta i Gminy Prochowice

z dnia 29 września 2025 r.

Zalacznik5.gml

Dane przestrzenne, o których mowa w art. 67a ustawy z dnia 27 marca 2003 r. o planowaniu i zagospodarowaniu przestrzennym (Dz.U. z 2024 r. poz. 1130, ze zm.) ujawnione zostaną po kliknięciu w ikonę