



DZIENNIK URZĘDOWY

WOJEWÓDZTWA DOLNOŚLĄSKIEGO

Wrocław, dnia 30 października 2025 r.

Poz. 4376

UCHWAŁA NR XXIV/480/25 RADY MIEJSKIEJ WROCŁAWIA

z dnia 20 października 2025 r.

w sprawie uchwalenia miejscowego planu zagospodarowania przestrzennego w rejonie elektrociepłowni pomiędzy ulicą Łowiecką i rzeką Odrą we Wrocławiu

Na podstawie art. 18 ust. 2 pkt 5 ustawy z dnia 8 marca 1990 r. o samorządzie gminnym (Dz. U. z 2025 r. poz. 1153) i art. 20 ust. 1 ustawy z dnia 27 marca 2003 r. o planowaniu i zagospodarowaniu przestrzennym (Dz. U. z 2024 r. poz. 1130, 1907 i 1940 oraz z 2025 r. poz. 527 i 680), w związku z uchwałą nr V/57/24 Rady Miejskiej Wrocławia z dnia 27 czerwca 2024 r. w sprawie przystąpienia do sporządzenia miejscowego planu zagospodarowania przestrzennego w rejonie elektrociepłowni pomiędzy ulicą Łowiecką i rzeką Odrą we Wrocławiu (Biuletyn Urzędowy Rady Miejskiej Wrocławia poz. 185) Rada Miejska Wrocławia uchwala, co następuje:

Rozdział 1. Przepisy ogólne

§ 1.1. Miejscowy plan zagospodarowania przestrzennego w rejonie elektrociepłowni pomiędzy ulicą Łowiecką i rzeką Odrą we Wrocławiu, zwany dalej planem miejscowym, obejmuje obszar przedstawiony na rysunku planu miejscowego w skali 1:1000, stanowiącym załącznik nr 1 do uchwały.

2. W planie miejscowym nie określa się:

- 1) zasad ochrony dóbr kultury współczesnej – ze względu na brak dóbr kultury współczesnej;
- 2) wymagań wynikających z potrzeb kształtowania przestrzeni publicznych – ze względu na brak potrzeby wyznaczania takich przestrzeni;
- 3) granic i sposobów zagospodarowania obiektów podlegających ochronie, na podstawie odrębnych przepisów, terenów górniczych, a także obszarów osuwania się mas ziemnych, krajobrazów priorytetowych określonych w audycie krajobrazowym oraz w planach zagospodarowania przestrzennego województwa – ze względu na brak takich terenów, obszarów, obiektów oraz krajobrazów priorytetowych;
- 4) sposobu i terminu tymczasowego zagospodarowania, urządzania i użytkowania terenów – ze względu na brak potrzeby takiego zagospodarowania.

§ 2. Określenia stosowane w uchwale oznaczają:

- 1) dojazd – dojazd pojazdem samochodowym;
- 2) nieprzekraczalna linia zabudowy – linia ograniczająca fragment terenu, na wyłącznie którym dopuszcza się budynki oraz określone w ustaleniach planu miejscowego budowlę; linia ta nie dotyczy części obiektów budowlanych znajdujących się w całości pod poziomem terenu, balkonów, wykuszy, loggii, gzymsów, okapów, zadaszeń nad wejściami do budynków, elementów odwodnienia, elementów wystroju elewacji,

schodów prowadzących do budynków, pochylni i innych podobnych elementów budynków, których zasięg może być ograniczony w ustaleniach planu miejscowego;

- 3) obiekty infrastruktury technicznej – obiekty budowlane związane z funkcjonowaniem sieci uzbrojenia: stacje transformatorowe, stacje gazowe, obiekty infrastruktury wodociągowej, kanalizacyjnej i ciepłowniczej wraz z urządzeniami niezbędnymi do ich funkcjonowania;
- 4) sieci uzbrojenia – przewody wodociągowe i kanalizacyjne, gazociągi, sieci ciepłownicze, linie kablowe sieci telekomunikacyjnej i elektroenergetycznej, oraz inne podobne przewody, a także urządzenia melioracyjne wraz z urządzeniami niezbędnymi do ich funkcjonowania oraz stacje ładowania pojazdów elektrycznych;
- 5) system gospodarowania wodami opadowymi i roztopowymi – rozwiązania techniczne służące do zagospodarowania wód opadowych i roztopowych w miejscu ich opadu, a także ich stopniowego uwalniania oraz opóźniania spływu;
- 6) teren – część obszaru objętego planem miejscowym wyznaczona liniami rozgraniczającymi, oznaczona symbolem;
- 7) wydzielenie wewnętrzne – część terenu, wyznaczona granicami wydzielenia wewnętrznego, oznaczona symbolem.

§ 3. 1. Integralną częścią planu miejscowego jest rysunek planu miejscowego, o którym mowa w § 1 ust. 1.

2. Następujące oznaczenia graficzne na rysunku planu miejscowego są obowiązującymi ustaleniami planu miejscowego:

- 1) granica obszaru objętego miejscowym planem zagospodarowania przestrzennego tożsama z: granicą strefy ochrony konserwatorskiej, granicą strefy ochrony konserwatorskiej zabytków archeologicznych W, granicą obszaru rehabilitacji istniejącej zabudowy i infrastruktury technicznej, granicą obszaru wymagającego przekształceń, granicą terenu rozmieszczenia inwestycji celu publicznego o znaczeniu lokalnym;
- 2) linia rozgraniczająca tereny o różnym przeznaczeniu lub różnych zasadach zagospodarowania;
- 3) wydzielenie wewnętrzne;
- 4) nieprzekraczalna linia zabudowy;
- 5) granica strefy ochrony stanowiska archeologicznego;
- 6) drzewo do zachowania;
- 7) granica obszaru szczególnego zagrożenia powodzią.

3. Stwierdzenie, że plan miejscowy nie narusza ustaleń Studium uwarunkowań i kierunków zagospodarowania przestrzennego Wrocławia, stanowi załącznik nr 2 do uchwały.

4. Rozstrzygnięcie o sposobie realizacji, zapisanych w planie miejscowym, inwestycji z zakresu infrastruktury technicznej, które należą do zadań własnych gminy, oraz zasadach ich finansowania, zgodnie z przepisami o finansach publicznych, stanowi załącznik nr 3 do uchwały.

5. Dane przestrzenne, o których mowa w art. 67a ust. 3 i 5 ustawy z dnia 27 marca 2003 r. o planowaniu i zagospodarowaniu przestrzennym, stanowi załącznik nr 4 do uchwały.

Rozdział 2.

Ustalenia dla całego obszaru objętego planem miejscowym

§ 4. Na terenie dopuszcza się zieleń i urządzenia budowlane towarzyszące klasom przeznaczenia dopuszczonym na tym terenie.

§ 5. Obowiązują następujące ustalenia dotyczące ochrony oraz kształtowania środowiska, przyrody i krajobrazu:

- 1) na powierzchniach niezabudowanych i nieutwardzonych obowiązuje zieleń lub powierzchnia biologicznie czynna;
- 2) w zakresie gospodarki odpadami obowiązują przepisy odrębne.

§ 6. Obowiązują następujące ustalenia dotyczące ochrony dziedzictwa kulturowego i zabytków, w tym krajobrazów kulturowych:

- 1) ustala się granicę strefy ochrony konserwatorskiej, tożsamą z granicą obszaru objętego miejscowym planem zagospodarowania przestrzennego;
- 2) w strefie ochrony konserwatorskiej, o której mowa w pkt 1, przedmiotem ochrony jest fragment ujętego w gminnej ewidencji zabytków historycznego układu urbanistycznego Przedmieścia Odrzańskiego wraz z Wyspą Mieszcząską i Wyspami Odrzańskimi, stanowiącego część Śródmieścia we Wrocławiu;
- 3) w odniesieniu do fragmentu historycznego układu urbanistycznego, o którym mowa w pkt 2, ochronie podlegają:
 - a) układ funkcjonalno-przestrzenny,
 - b) relacje przestrzenne;
- 4) ustala się granicę strefy ochrony konserwatorskiej zabytków archeologicznych W, tożsamą z granicą obszaru objętego miejscowym planem zagospodarowania przestrzennego;
- 5) wskazuje się granicę stanowiska archeologicznego nr 536 – osada średniowieczna oraz wyznacza się granicę jego strefy ochrony, zgodnie z rysunkiem planu miejscowego;
- 6) w granicy strefy, o której mowa w pkt 4, oraz w granicy stanowiska archeologicznego, o której mowa w pkt 5, obowiązują przepisy odrębne w zakresie ochrony zabytków i badań archeologicznych;
- 7) w granicy strefy ochrony, o której mowa w pkt 5, ochronie podlegają potencjalne zabytki archeologiczne.

§ 7. 1. Wyznacza się granicę obszaru szczególnego zagrożenia powodzią, zgodnie z rysunkiem planu miejscowego, na którym obowiązują przepisy odrębne wynikające z prawa wodnego.

2. Na obszarze, o którym mowa w ust. 1, obowiązuje stosowanie technologii uwzględniających możliwość wystąpienia zagrożenia zalaniem wodami powodziowymi.

§ 8. Obiekty o wysokości zabudowy nie mniejszej niż 50 m podlegają zgłoszeniu do właściwego organu nadzoru nad lotnictwem wojskowym oraz oznakowaniu jako przeszkody lotnicze, a obiekty o wysokości zabudowy 100 m i więcej podlegają zgłoszeniu do właściwego organu nadzoru nad lotnictwem cywilnym oraz oznakowaniu jako przeszkody lotnicze.

§ 9. Wyznacza się granicę obszaru rehabilitacji istniejącej zabudowy i infrastruktury technicznej, tożsamą z granicą obszaru objętego miejscowym planem zagospodarowania przestrzennego.

§ 10. Wyznacza się granicę obszaru wymagającego przekształceń, tożsamą z granicą obszaru objętego miejscowym planem zagospodarowania przestrzennego.

§ 11. Wyznacza się granicę terenu rozmieszczenia inwestycji celu publicznego o znaczeniu lokalnym, tożsamą z granicą obszaru objętego miejscowym planem zagospodarowania przestrzennego.

§ 12. Obowiązują następujące ustalenia dotyczące zasad scalania i podziału nieruchomości:

- 1) dopuszcza się scalanie i podział nieruchomości;
- 2) powierzchnia działki nie może być mniejsza niż 2 m²;
- 3) szerokość frontu działki nie może być mniejsza niż 2 m;
- 4) kąt położenia granicy działki w stosunku do pasa drogowego nie może być mniejszy niż 40°.

§ 13. Obowiązują następujące ustalenia dotyczące zasad modernizacji, rozbudowy i budowy systemu komunikacji oraz sposobu parkowania:

- 1) ciągi piesze, rowerowe i pieszo-rowerowe dopuszcza się na całym obszarze objętym planem miejscowym;
- 2) drogi wewnętrzne dopuszcza się wyłącznie o szerokości pasa drogowego nie mniejszej niż 5 m;
- 3) obowiązuje zapewnienie ciągłości elementów przeznaczonych dla pieszych i rowerzystów z układem dróg publicznych;

- 4) w strefach ruchu obowiązują stanowiska postojowe przeznaczone do parkowania pojazdów zaopatrzonych w kartę parkingową, co najmniej w liczbie:
 - a) 1 stanowisko postojowe – jeżeli liczba stanowisk wynosi od 6 do 15,
 - b) 2 stanowiska postojowe – jeżeli liczba stanowisk wynosi od 16 do 40,
 - c) 3 stanowiska postojowe – jeżeli liczba stanowisk wynosi od 41 do 100,
 - d) 4% ogólnej liczby stanowisk postojowych jeżeli ogólna liczba stanowisk wynosi więcej niż 100;
- 5) dla parkingów terenowych obowiązuje na stanowiskach postojowych dla samochodów osobowych nawierzchnia przepuszczalna, urządzona w sposób umożliwiający naturalną wegetację roślin, retencję i infiltrację wód opadowych i roztopowych i pokryta roślinnością, zapewniająca jej stały rozwój, z zastrzeżeniem pkt 6;
- 6) nawierzchnia, o której mowa w pkt 5, nie obowiązuje dla stanowisk postojowych wymienionych w pkt 4;
- 7) obowiązuje wyposażenie parkingów terenowych w zieleń wysoką w liczbie co najmniej 1 drzewo usytuowane co 5 stanowisk postojowych.

§ 14. Obowiązują następujące ustalenia dotyczące systemów infrastruktury technicznej:

- 1) dopuszcza się sieci uzbrojenia, obiekty infrastruktury technicznej i system gospodarowania wodami opadowymi i roztopowymi;
- 2) dla obiektów infrastruktury technicznej, sieci uzbrojenia i ich stref obowiązują przepisy odrębne;
- 3) zaopatrzenie w wodę dopuszcza się z sieci wodociągowej;
- 4) odprowadzenie ścieków bytowych i przemysłowych dopuszcza się siecią kanalizacji sanitarnej lub ogólnospławnej;
- 5) zaopatrzenie w energię elektryczną dopuszcza się z sieci elektroenergetycznej oraz odnawialnych źródeł energii;
- 6) przy odprowadzaniu wód opadowych i roztopowych obowiązuje stosowanie rozwiązań polegających na zagospodarowaniu całości lub części wód w miejscu opadu, w szczególności poprzez gospodarcze wykorzystanie, odparowanie, rozsączanie do gruntu lub retencjonowanie;
- 7) do sieci kanalizacji deszczowej, rowów, zbiorników wodnych, cieków lub rzek dopuszcza się odprowadzenie, po zastosowaniu rozwiązań spowalniających odpływ, wyłącznie części wód opadowych i roztopowych, których zagospodarowanie, o którym mowa w pkt 6, nie było możliwe;
- 8) w przypadku braku sieci kanalizacji deszczowej, rowów, zbiorników wodnych, cieków lub rzek, dopuszcza się, po zastosowaniu rozwiązań spowalniających odpływ, odprowadzenie do kanalizacji ogólnospławnej wyłącznie części wód opadowych i roztopowych, których zagospodarowanie, o którym mowa w pkt 6, nie było możliwe;
- 9) zaopatrzenie w ciepło dopuszcza się wyłącznie z sieci ciepłowniczej lub innych niskoemisyjnych systemów grzewczych, niepowodujących przekroczeń dopuszczalnych emisji do środowiska, zgodnie z przepisami odrębnymi;
- 10) dopuszcza się lokalizację niezamontowanych na budynku instalacji odnawialnych źródeł energii, o których mowa w art. 14 ust. 6a pkt 2 lit. c ustawy z dnia 27 marca 2003 r. o planowaniu i zagospodarowaniu przestrzennym, na całym obszarze objętym planem miejscowym.

§ 15. Określa się wysokość stawki procentowej, na podstawie której ustala się opłatę, o której mowa w art. 36 ust. 4 ustawy z dnia 27 marca 2003 r. o planowaniu i zagospodarowaniu przestrzennym, dla terenu oznaczonego na rysunku planu miejscowego symbolem 1P-I na 0,1%.

Rozdział 3. Ustalenia dla terenów

§ 16. 1. Dla terenu oznaczonego na rysunku planu miejscowego symbolem 1P-I ustala się przeznaczenie – teren produkcji lub infrastruktury technicznej.

2. Na terenie, o którym mowa w ust. 1, w ramach klasy przeznaczenia:

- 1) teren produkcji nie dopuszcza się:
 - a) produkcji przemysłowej,
 - b) elektrowni wiatrowej,
 - c) przemysłu portowego;
- 2) teren infrastruktury technicznej nie dopuszcza się:
 - a) obsługi produktów naftowych,
 - b) oczyszczalni ścieków,
 - c) pompowni ścieków,
 - d) gospodarowania odpadami.

3. Na terenie, o którym mowa w ust. 1, jako przeznaczenie uzupełniające dopuszcza się wyłącznie:

- 1) usługi gastronomii;
- 2) usługi biurowe;
- 3) wody powierzchniowe śródlądowe.

4. Na terenie, o którym mowa w ust. 1, obowiązują następujące ustalenia dotyczące ukształtowania zabudowy i zagospodarowania terenu:

- 1) przeznaczenia uzupełniające, o których mowa w ust. 3 pkt 1 i 2, dopuszcza się wyłącznie w wydzieleniu wewnętrznym (A);
- 2) przeznaczenie uzupełniające, o którym mowa w ust. 3 pkt 3, dopuszcza się wyłącznie w wydzieleniu wewnętrznym (B);
- 3) poza zasadami usytuowania budynku, określonymi w przepisach odrębnych, dopuszcza się sytuowanie budynku zwróconego ścianą bez otworów okiennych i drzwiowych w stronę granicy z sąsiednią działką budowlaną w odległości 1,5 m od tej granicy lub bezpośrednio przy tej granicy;
- 4) poza wydzieleniem wewnętrznym (A) wysokość zabudowy nie może być większa niż 60 m, z zastrzeżeniem pkt 6;
- 5) w wydzieleniu wewnętrznym (A) wysokość zabudowy nie może być większa niż 25 m;
- 6) dla klas przeznaczenia terenu: produkcja energii, elektroenergetyka i ciepłownictwo wysokość zabudowy dla budowli nieprzekrytych dachem:
 - a) poza wydzieleniami wewnętrznymi (A), (C) i (D) nie może być większa niż 100 m,
 - b) w wydzieleniu wewnętrznym (C) nie może być większa niż 190 m,
 - c) w wydzieleniu wewnętrznym (D) nie może być większa niż 120 m;
- 7) kąt nachylenia połaci dachowej może być równy lub większy od 0°;
- 8) udział powierzchni zabudowy nie może być większy niż:
 - a) 80% poza wydzieleniem wewnętrznym (A),
 - b) 70% w wydzieleniu wewnętrznym (A);
- 9) nadziemna intensywność zabudowy może być równa lub większa od 0, lecz nie może być większa niż:
 - a) 8 poza wydzieleniem wewnętrznym (A),
 - b) 5 w wydzieleniu wewnętrznym (A);
- 10) udział powierzchni biologicznie czynnej musi stanowić co najmniej:
 - a) 10% poza wydzieleniem wewnętrznym (A),

- b) 15% w wydzieleniu wewnętrznym (A);
- 11) nawierzchnia ziemna urządzona w sposób zapewniający naturalną wegetację roślin i retencję wód opadowych i roztopowych lub pokryta ciekami lub zbiornikami wodnymi, z wyłączeniem basenów rekreacyjnych i przemysłowych, musi stanowić co najmniej:
- a) 5% powierzchni działki budowlanej poza wydzieleniem wewnętrznym (A),
- b) 10% powierzchni działki budowlanej w wydzieleniu wewnętrznym (A);
- 12) obowiązuje ochrona drzew do zachowania, wyznaczonych na rysunku planu miejscowego.
5. Na terenie, o którym mowa w ust. 1, obowiązują następujące ustalenia dotyczące systemu transportowego:
- 1) dojazd do terenu dopuszcza się wyłącznie od ulicy Łowieckiej i placu Strzeleckiego;
- 2) obowiązują stanowiska postojowe dla samochodów osobowych towarzyszące obiektom, co najmniej w liczbie ustalonej zgodnie z następującymi wskaźnikami:
- a) dla produkcji i infrastruktury technicznej – 5 stanowisk postojowych na 100 stanowisk pracy,
- b) dla przeznaczeń uzupełniających, o których mowa ust. 3 – 1 stanowisko postojowe na 100 m² powierzchni użytkowej;
- 3) obowiązują stanowiska postojowe dla rowerów towarzyszące obiektom, co najmniej w liczbie ustalonej zgodnie z następującymi wskaźnikami:
- a) dla produkcji i infrastruktury technicznej – 5 stanowisk postojowych na 100 stanowisk pracy,
- b) dla przeznaczeń uzupełniających, o których mowa w ust. 3 – 1,5 stanowiska postojowego na 100 m² powierzchni użytkowej;
- 4) stanowiska postojowe, o których mowa w pkt 2 i 3, należy usytuować na terenie i działce budowlanej, na których usytuowany jest obiekt, któremu te stanowiska towarzyszą.

Rozdział 4. Przepisy końcowe

§ 17. Traci moc uchwała nr LXII/1601/14 Rady Miejskiej Wrocławia z dnia 4 września 2014 r. w sprawie uchwalenia miejscowego planu zagospodarowania przestrzennego w rejonie ulic Łowieckiej i Flisackiej we Wrocławiu (Dz. Urz. Woj. Doln. poz. 3886 i z 2024 r. poz. 502) na obszarze objętym planem miejscowym.

§ 18. Wykonanie uchwały powierza się Prezydentowi Wrocławia.

§ 19. Uchwała wchodzi w życie po upływie 14 dni od dnia ogłoszenia w Dzienniku Urzędowym Województwa Dolnośląskiego.


Wiceprzewodnicząca Rady Miejskiej Wrocławia:
Magdalena Razik-Trziszka

MIEJSCOWY PLAN ZAGOSPODAROWANIA PRZESTRZENNEGO W REJONIE ELEKTROCIĘPŁOWNI POMIĘDZY ULICĄ ŁOWIECKĄ I RZEKĄ ODRĄ WE WROCŁAWIU

ZAŁĄCZNIK NR 1 - RYSUNEK PLANU MIEJSCOWEGO

SKALA 1:1 000

0 50 100 m

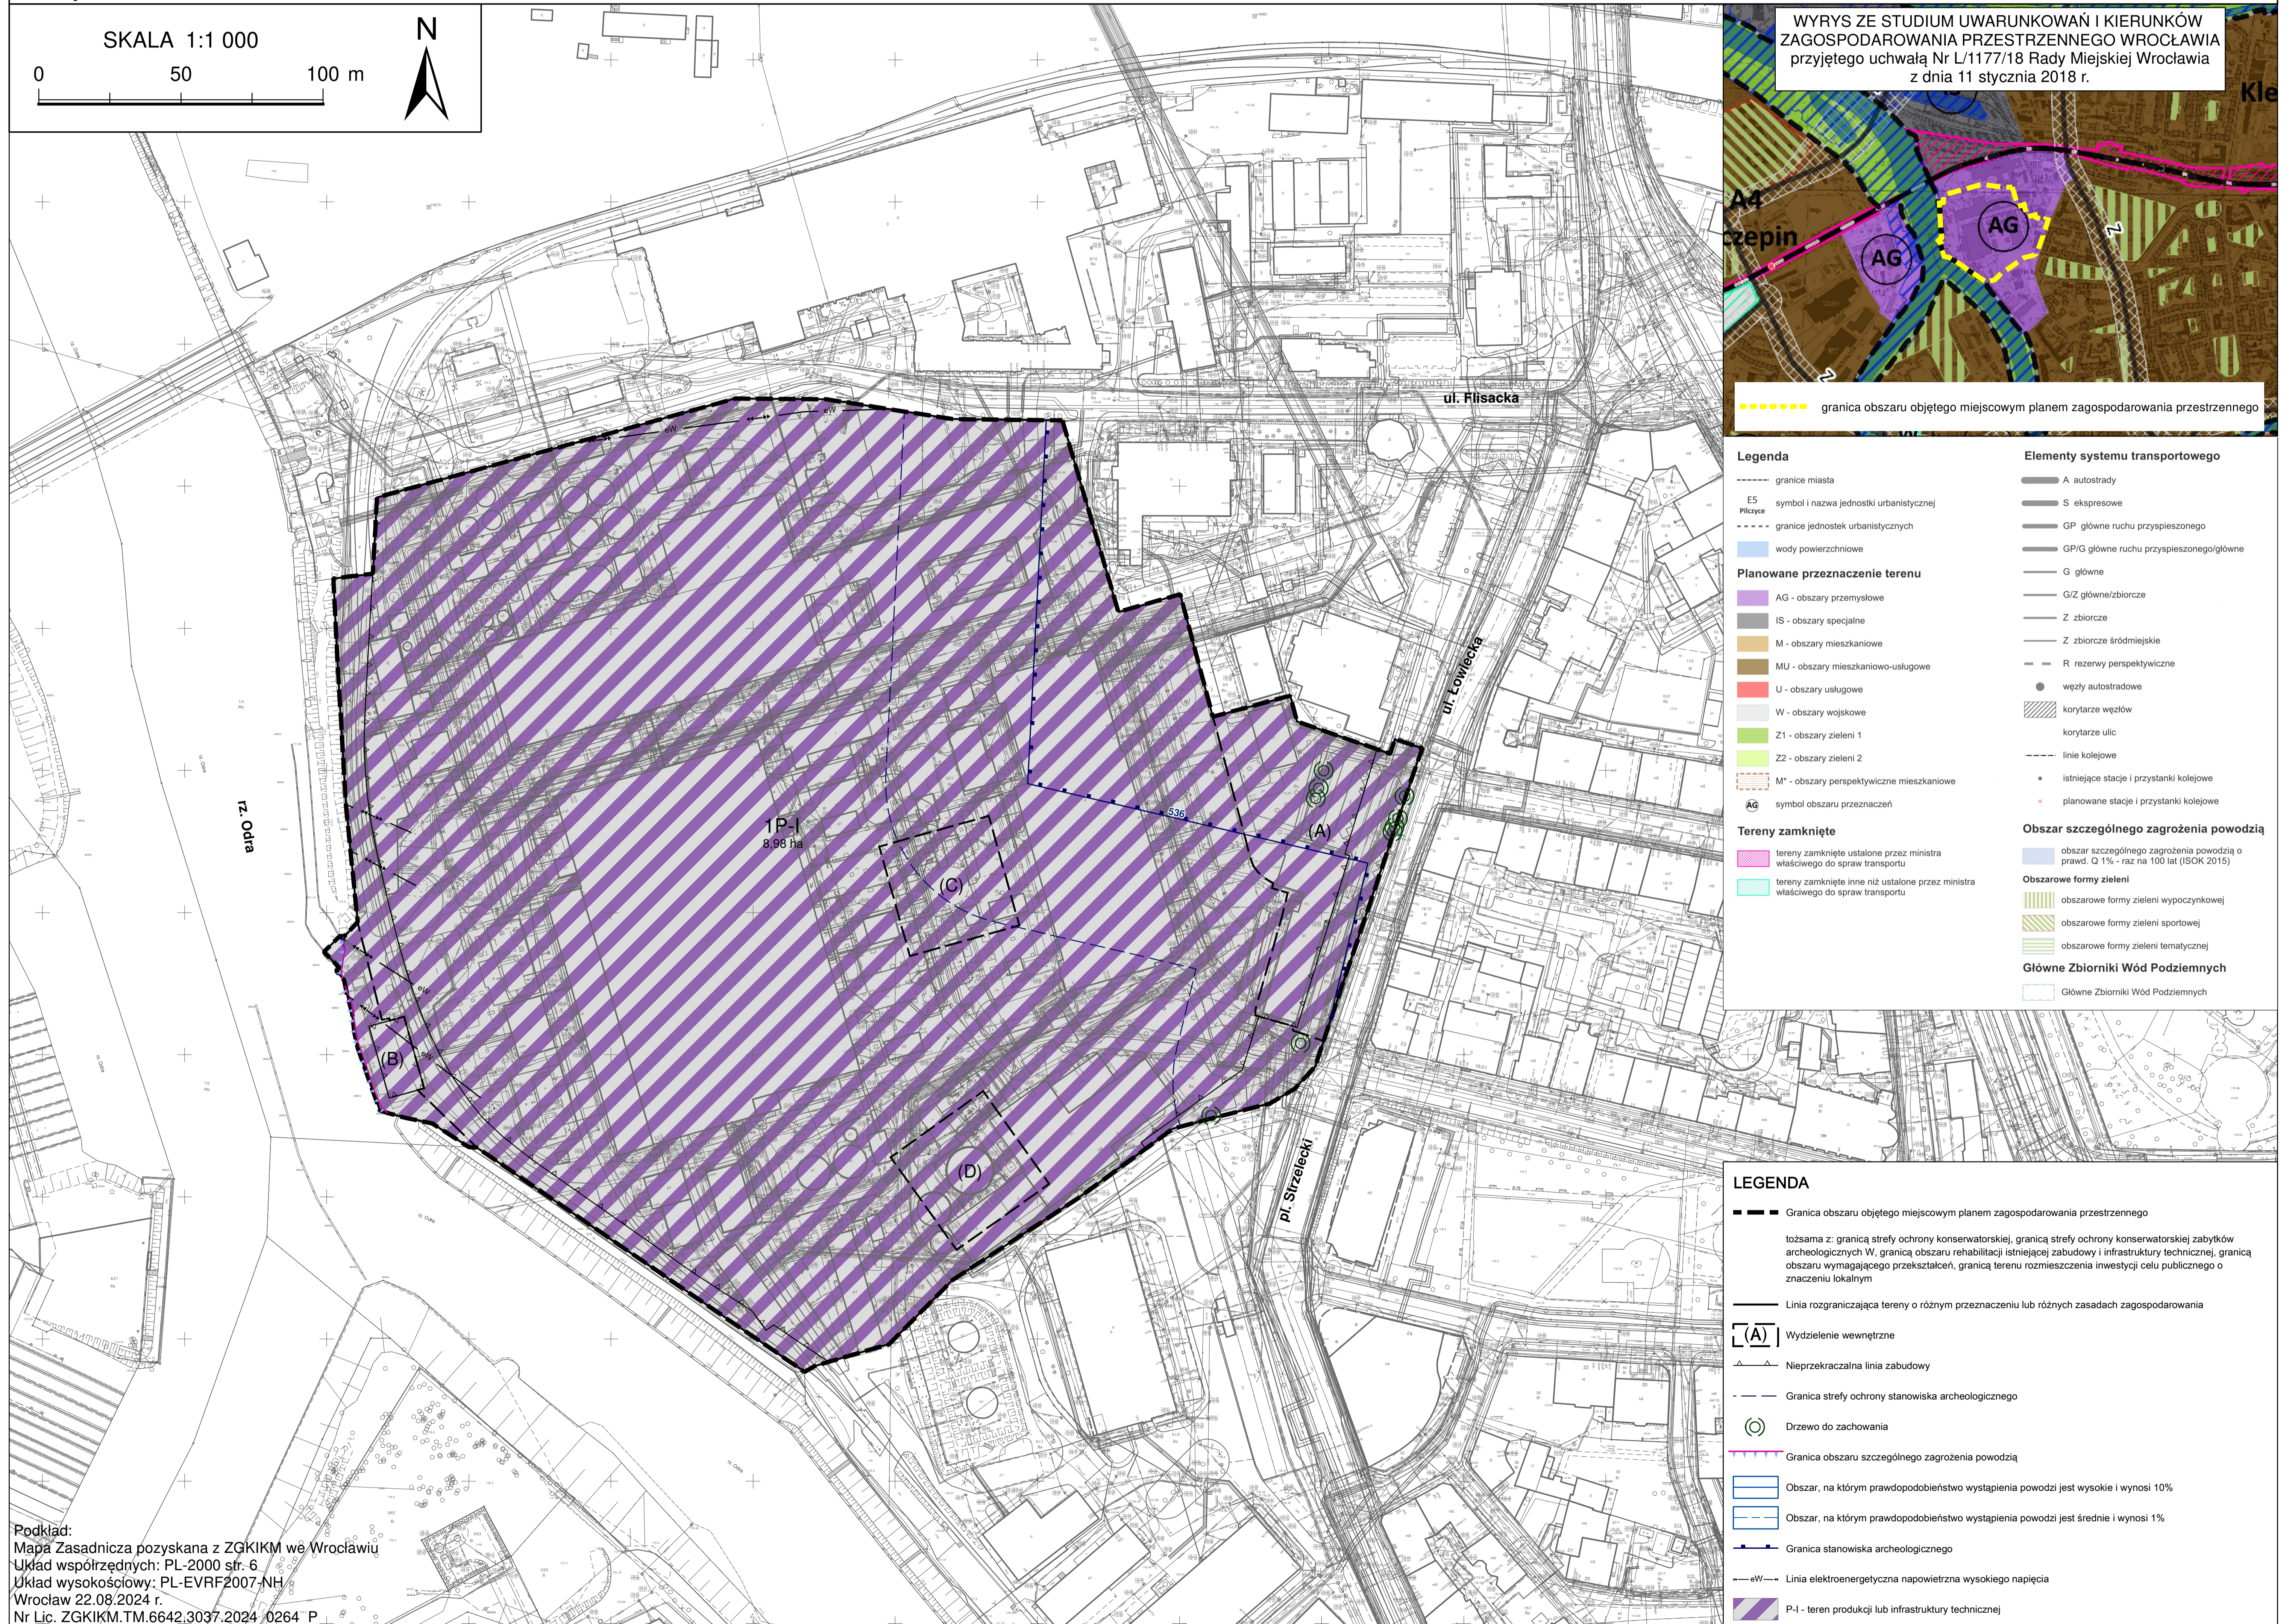

WYRYS ZE STUDYUM UWARUNKOWAŃ I KIERUNKÓW
ZAGOSPODAROWANIA PRZESTRZENNEGO WROCŁAWIA
przyjętego uchwałą Nr L/1177/18 Rady Miejskiej Wrocławia
z dnia 11 stycznia 2018 r.

--- granica obszaru objętego miejscowym planem zagospodarowania przestrzennego

Legenda

----- granice miasta	— A autostrady
ES Płycze	— S ekspresowe
--- granice jednostek urbanistycznych	— GP główne ruchu przyspieszonego
— wody powierzchniowe	— GP/G główne ruchu przyspieszonego/główne
Planowane przeznaczenie terenu	— G główne
AG - obszary przemysłowe	— G/Z główne/zbiornicze
IS - obszary specjalne	— Z zbiornicze
M - obszary mieszkaniowe	— Z zbiornicze śródmiejskie
MU - obszary mieszkaniowo-usługowe	— R rezerwy perspektywiczne
U - obszary usługowe	● węzły autostradowe
W - obszary wojskowe	▨ korytarze węzłów
Z1 - obszary zieleni 1	▨ korytarze ulic
Z2 - obszary zieleni 2	--- linie kolejowe
M* - obszary perspektywiczne mieszkaniowe	● istniejące stacje i przystanki kolejowe
AG symbol obszaru przeznaczeń	● planowane stacje i przystanki kolejowe
Tereny zamknięte	Obszar szczególnego zagrożenia powodzią
▨ tereny zamknięte ustalone przez ministra właściwego do spraw transportu	▨ obszar szczególnego zagrożenia powodzią o prawd. Q 1% - raz na 100 lat (ISOK 2015)
▨ tereny zamknięte inne niż ustalone przez ministra właściwego do spraw transportu	Obszarowe formy zieleni
	▨ obszarowe formy zieleni wyoczynkowej
	▨ obszarowe formy zieleni sportowej
	▨ obszarowe formy zieleni tematycznej
	Główne Zbiorniki Wód Podziemnych
	▨ Główne Zbiorniki Wód Podziemnych

LEGENDA

—	Granica obszaru objętego miejscowym planem zagospodarowania przestrzennego
—	tożsama z: granicą strefy ochrony konserwatorskiej, granicą strefy ochrony konserwatorskiej zabytków archeologicznych W, granicą obszaru rehabilitacji istniejącej zabudowy i infrastruktury technicznej, granicą obszaru wymagającego przekształceń, granicą terenu rozmieszczenia inwestycji celu publicznego o znaczeniu lokalnym
—	Linia rozgraniczająca tereny o różnym przeznaczeniu lub różnych zasadach zagospodarowania
(A)	Wydzielenie wewnętrzne
—	Nieprzekraczalna linia zabudowy
—	Granica strefy ochrony stanowiska archeologicznego
⊙	Drzewo do zachowania
—	Granica obszaru szczególnego zagrożenia powodzią
▨	Obszar, na którym prawdopodobieństwo wystąpienia powodzi jest wysokie i wynosi 10%
▨	Obszar, na którym prawdopodobieństwo wystąpienia powodzi jest średnie i wynosi 1%
—	Granica stanowiska archeologicznego
—	Linia elektroenergetyczna napowietrzna wysokiego napięcia
▨	P-I - teren produkcji lub infrastruktury technicznej

Załącznik nr 2
do uchwały nr XXIV/480/25
Rady Miejskiej Wrocławia
z dnia 20 października 2025 r.

**Stwierdzenie, że plan miejscowy nie narusza ustaleń Studium uwarunkowań i kierunków
zagospodarowania przestrzennego Wrocławia**

Rada Miejska Wrocławia stwierdza, że miejscowy plan zagospodarowania przestrzennego w rejonie elektrociepłowni pomiędzy ulicą Łowiecką i rzeką Odrą we Wrocławiu nie narusza ustaleń Studium uwarunkowań i kierunków zagospodarowania przestrzennego Wrocławia, przyjętego uchwałą nr L/1177/18 z dnia 11 stycznia 2018 r. (Biuletyn Urzędowy Rady Miejskiej Wrocławia poz. 5).

Załącznik nr 3
do uchwały nr XXIV/480/25
Rady Miejskiej Wrocławia
z dnia 20 października 2025 r.

Rozstrzygnięcie o sposobie realizacji, zapisanych w planie miejscowym, inwestycji z zakresu infrastruktury technicznej, które należą do zadań własnych gminy, oraz zasadach ich finansowania, zgodnie z przepisami o finansach publicznych

Inwestycje z zakresu infrastruktury technicznej, które należą do zadań własnych gminy, będą finansowane z budżetu gminy, w tym ze środków pozyskiwanych z funduszy Unii Europejskiej, a także ze środków zewnętrznych.

Załącznik nr 4
do uchwały nr XXIV/480/25
Rady Miejskiej Wrocławia
z dnia 20 października 2025 r.
Zalacznik4.gml

Dane przestrzenne, o których mowa w art. 67a ust. 3 i 5 ustawy z dnia 27 marca 2003 r. o planowaniu i zagospodarowaniu przestrzennym (Dz. U. z 2024 r. poz. 1130, 1907, 1940 oraz z 2025 r. poz. 527 i 680), ujawnione zostaną po kliknięciu w ikonę