



DZIENNIK URZĘDOWY

WOJEWÓDZTWA DOLNOŚLĄSKIEGO

Wrocław, dnia 24 listopada 2025 r.

Poz. 4816

UCHWAŁA NR XVII/109/2025 RADY GMINY MARCISZÓW

z dnia 31 października 2025 r.

w sprawie uchwalenia miejscowego planu zagospodarowania przestrzennego dla wyodrębnionych obszarów w gminie Marciszów – Domanów, Pustelnik

Na podstawie art. 18 ust. 2 pkt 5 i art. 40 ust. 1 ustawy z dnia 8 marca 1990 r. o samorządzie gminnym (Dz. U. z 2025 r. poz. 1153) oraz art. 20 ust. 1 i art. 29 ustawy z dnia 27 marca 2003 r. o planowaniu i zagospodarowaniu przestrzennym (Dz. U. z 2024 r. poz. 1130, z późn. zm.) w związku z uchwałą nr LXV/397/2024 Rady Gminy Marciszów z dnia 22 marca 2024 roku w sprawie przystąpienia do sporządzenia miejscowego planu zagospodarowania przestrzennego dla wyodrębnionych obszarów w gminie Marciszów, RADA GMINY MARCISZÓW po stwierdzeniu, że przedmiotowy plan nie narusza ustaleń obowiązującego „Studium uwarunkowań i kierunków zagospodarowania przestrzennego Gminy Marciszów” zatwierdzonego uchwałą nr XXV/198/00 Rady Gminy Marciszów z dnia 29 listopada 2000 r., z późniejszymi zmianami uchwała, co następuje:

Rozdział 1. Przepisy ogólne

§ 1.1. Uchwała się miejscowy plan zagospodarowania przestrzennego dla wyodrębnionych obszarów w gminie Marciszów, zwany dalej planem, obejmujący obszar przedstawiony na rysunku planu w skali 1:1000, będący integralną częścią planu i stanowiący załącznik nr 1 do uchwały.

2. Rozstrzygnięcie o sposobie realizacji inwestycji, zapisanych w planie, z zakresu infrastruktury technicznej, które należą do zadań własnych gminy, oraz zasadach ich finansowania, zgodnie z przepisami o finansach publicznych stanowi załącznik nr 2 do uchwały.

3. Dane przestrzenne dla planu miejscowego stanowią załącznik nr 3 do uchwały.

4. W planie nie występują ustalenia dotyczące:

- 1) zasad ochrony dóbr kultury współczesnej – ze względu na brak takich dóbr kultury;
- 2) granic i sposobów zagospodarowania terenów lub obiektów podlegających ochronie, na podstawie odrębnych przepisów, terenów górniczych, a także obszarów szczególnego zagrożenia powodzią, obszarów osuwania się mas ziemnych krajobrazów priorytetowych określonych w audycie krajobrazowym oraz planach zagospodarowania przestrzennego województwa – ze względu na brak takich terenów, obiektów, obszarów i krajobrazów;
- 3) szczególnych warunków zagospodarowania terenów oraz ograniczeń w ich użytkowaniu, w tym zakazu zabudowy;
- 4) sposobów i terminów tymczasowego zagospodarowania, urządzania i użytkowania terenów - ze względu na brak takiej potrzeby.

5. Oznaczenia graficzne na rysunku planu:

1) obowiązujące ustalenia planu:

- a) granica obszaru objętego planem,
- b) linie rozgraniczające tereny o różnym przeznaczeniu lub różnych zasadach zagospodarowania,
- c) nieprzekraczalna linia zabudowy,
- d) symbol terenu (numer jednostki przestrzennej, numer terenu, symbol przeznaczenia);

2) oznaczenia informacyjne - powierzchnia terenu w hektarach.

§ 2. Ilekroć w dalszych przepisach, jest mowa o:

- 1) **nieprzekraczalnej linii zabudowy** - należy przez to rozumieć linię ograniczającą fragment terenu, na którym dopuszcza się wznoszenie nadziemnych części budynków, obowiązującą na całej wysokości elewacji; linia ta nie dotyczy: balkonów i wykuszy oraz zadaszeń nad wejściami do budynków wystających do 1,5 m przed linię zabudowy a także gzymsów, okapów, schodów terenowych, pochylni, elementów odwodnienia, zdobień elewacji i innych podobnych elementów;
- 2) **przeznaczeniu podstawowym terenu** - należy przez to rozumieć część przeznaczenia terenu, która przeważa na danym terenie;
- 3) **przeznaczeniu uzupełniającym terenu** - należy przez to rozumieć część przeznaczenia terenu, która uzupełnia lub wzbogaca przeznaczenie podstawowe w sposób określony w ustaleniach planu;
- 4) **teren** - należy przez to rozumieć część obszaru objętego planem wyznaczoną liniami rozgraniczającymi i oznaczoną symbolem;
- 5) **uchwale** - należy przez to rozumieć niniejszą uchwałę.

§ 3. Ustala się następujące przeznaczenia terenów i ich symbole:

- a) **U-PP-PS** – teren usług lub produkcji przemysłowej lub składów i magazynów,
- b) **U-KO-INS** – teren usług lub obsługi komunikacji lub stacji paliw płynnych,
- c) **KDD** – teren drogi dojazdowej.

Rozdział 2.

Ustalenia ogólne dla całego obszaru objętego planem

§ 4. Obowiązują następujące ustalenia dotyczące zasad ochrony i kształtowania ładu przestrzennego:

- 1) wysokość budowli nie większa niż 20 m, z zastrzeżeniem pkt 2;
- 2) wysokość, o której mowa w pkt 1 nie większa niż 49 m na terenach **U-PP-PS**;
- 3) zakazuje się lokalizacji obiektów tymczasowych;
- 4) zakazuje się lokalizacji wielopoziomowych garaży otwartych;
- 5) dopuszcza się sytuowanie budynków w odległości 1,5 m od granicy z działką budowlaną lub bezpośrednio przy tej granicy.

§ 5. Obowiązują następujące ustalenia dotyczące zasad ochrony środowiska, przyrody i krajobrazu:

- 1) zakazuje się prowadzenia gospodarki wodno-ściekowej mogącej powodować zanieczyszczenie wód powierzchniowych i podziemnych;
- 2) zakazuje się realizacji przedsięwzięć mogących zawsze znacząco oddziaływać na środowisko w rozumieniu przepisów dotyczących ochrony środowiska.

§ 6. Obowiązują następujące ustalenia dotyczące zasad ochrony dziedzictwa kulturowego i zabytków - w przypadku natrafienia podczas robót budowlanych lub ziemnych na zabytek, zastosowanie mają przepisy szczegółowe ustawy o ochronie zabytków i opiece nad zabytkami.

§ 7. Wymagania wynikające z potrzeb kształtowania przestrzeni publicznych:

- 1) w planie nie wyznacza się obszarów przestrzeni publicznej w rozumieniu ustawy o planowaniu i zagospodarowaniu przestrzennym;
- 2) ustala się jako przestrzeń publiczną tereny dróg publicznych **KDD**;
- 3) na terenach, o których mowa w pkt 2:
 - a) w liniach rozgraniczających dróg i ciągów pieszo jezdnych dopuszcza się lokalizowanie wiat przystankowych i słupów ogłoszeniowych,
 - b) obowiązuje dostosowanie przestrzeni publicznych do potrzeb mobilności osób niepełnosprawnych oraz stosowanie elementów orientacji dla osób niewidomych i niedowidzących.

§ 8. Obowiązują następujące zasady modernizacji, rozbudowy i budowy systemów komunikacji i obsługi komunikacyjnej:

- 1) dojazd do terenów dopuszcza się od terenów przyległych istniejących dróg dojazdowych (**KDD**) oraz dróg znajdujących się poza granicami planu;
- 2) dopuszcza się realizację komunikacji drogowej wewnętrznej, dróg rowerowych i ciągów pieszych na wszystkich terenach zgodnie z przepisami odrębnymi;
- 3) parametry i standardy nowo wydzielanych terenów komunikacji drogowej wewnętrznej:
 - a) szerokość pasa drogowego nie mniejsza niż 12 m,
 - b) dopuszcza się nie wyodrębnianie jezdni i chodników,
 - c) nawierzchnia utwardzona;
- 4) parametry i standardy nowo wydzielanych terenów komunikacji pieszej i rowerowej:
 - a) szerokość nie mniejsza niż 1,5 m,
 - b) nawierzchnia utwardzona;
- 5) obowiązują następujące ustalenia dotyczące parkowania pojazdów:
 - a) minimalna liczba miejsc do parkowania pojazdów:
 - dla zabudowy usługowej – 3 miejsca postojowe na 100 m² powierzchni użytkowej,
 - dla produkcji przemysłowej, składów i magazynów, obsługi komunikacji, stacji paliw płynnych – 3 miejsca postojowe na 10 stanowisk pracy,
 - b) dla zabudowy usługowej, produkcji przemysłowej, składów i magazynów, obsługi komunikacji, stacji paliw płynnych obowiązuje dodatkowo zapewnienie stanowisk postojowych dla pojazdów zaopatrzonych w kartę parkingową, w liczbie nie mniejszej niż:
 - 1 stanowisko, jeżeli liczba stanowisk wynosi ogólnie od 6 do 20,
 - 2 stanowiska jeżeli liczba stanowisk wynosi ogólnie od 21 do 40,
 - 5% ogólnej liczby stanowisk jeżeli ich liczba wynosi więcej niż 40,
 - c) miejsca postojowe, o których mowa w lit. a i b, należy lokalizować w obrębie nieruchomości na której usytuowany jest obiekt.

§ 9. Obowiązują następujące zasady modernizacji, rozbudowy i budowy systemów infrastruktury technicznej oraz zasady obsługi w zakresie infrastruktury technicznej:

- 1) dopuszcza się likwidację, przebudowę i rozbudowę istniejącego uzbrojenia terenu;
- 2) dopuszcza się lokalizację uzbrojenia terenu związanego z zagospodarowaniem na terenie planu, na wszystkich terenach, zgodnie z przepisami odrębnymi;
- 3) sieci uzbrojenia terenu należy prowadzić jako podziemne, z wyjątkiem tych elementów sieci, które ze względów technicznych i zgodnie z przepisami odrębnymi wymagają sytuowania nadziemnego;
- 4) w zakresie zaopatrzenia w wodę:

- a) ustala się zaopatrzenie w wodę z sieci wodociągowej lub indywidualnych ujęć wody,
 - b) awaryjne zaopatrzenie w wodę należy zapewnić zgodnie z przepisami odrębnymi;
- 5) w zakresie odprowadzania ścieków komunalnych:
- a) ustala się rozdzielczy system odprowadzania ścieków komunalnych,
 - b) ustala się odprowadzenie ścieków komunalnych do sieci kanalizacji sanitarnej z zastrzeżeniem lit. c;
 - c) dopuszcza się odprowadzenie ścieków do szczelnych, tymczasowych zbiorników bezodpływowych, do czasu budowy sieci kanalizacyjnej lub do przydomowych oczyszczalni ścieków, zgodnie z przepisami odrębnymi,
- 6) w zakresie odprowadzania wód opadowych i roztopowych:
- a) ustala się odprowadzenie wód opadowych i roztopowych, z zastrzeżeniem lit. b:
 - siecią kanalizacji deszczowej,
 - do rowów lub cieków wodnych oraz gruntu, zgodnie z przepisami odrębnymi,
 - b) obowiązuje retencjonowanie wód opadowych i roztopowych w celu opóźnienia ich spływu oraz z powierzchni dachów w celu ich gospodarczego wykorzystania, zgodnie z przepisami odrębnymi,
 - c) ustala się odprowadzanie wód opadowych i roztopowych z terenów o trwałej nawierzchni, w tym dróg, ulic, placów i parkingów oraz innych powierzchni narażonych na zanieczyszczenia środkami ropopochodnymi lub innymi niebezpiecznymi, zgodnie z przepisami odrębnymi,
 - d) ustala się podczyszczenie wód opadowych i roztopowych, do wymaganych prawem standardów, przed wprowadzeniem ich do kanalizacji deszczowej lub do odbiornika;
- 7) w zakresie zaopatrzenia w gaz:
- a) zaopatrzenie z sieci gazowej, z zastrzeżeniem lit. b,
 - b) dopuszcza się zaopatrzenie w gaz płynny, z zachowaniem przepisów odrębnych;
- 8) w zakresie zaopatrzenia w energię cieplną:
- a) ustala się zaopatrzenie w ciepło z indywidualnych źródeł ciepła, w tym z gazu płynnego przeznaczonego do celów opałowych z zachowaniem przepisów odrębnych oraz odnawialnych źródeł energii, z wyłączeniem elektrowni wiatrowych,
 - b) ustala się stosowanie zasad określonych w przepisach odrębnych i aktach prawa miejscowego;
- 9) w zakresie zaopatrzenia w energię elektryczną:
- a) ustala się zaopatrzenie w energię elektryczną z sieci elektroenergetycznych średniego i niskiego napięcia,
 - b) dopuszcza się zaopatrzenie w energię elektryczną z odnawialnych źródeł energii, z wyłączeniem elektrowni wiatrowych,
 - c) dopuszcza się budowę stacji transformatorowych wykonanych, w zależności od sposobu zagospodarowania terenów, jako obiekty wolnostojące, wbudowane lub słupowe,
 - d) dopuszcza się skablowanie istniejących napowietrznych linii elektroenergetycznych;
- 10) w zakresie dostępności telekomunikacyjnej ustala się rozbudowę istniejącej infrastruktury telekomunikacyjnej w dostosowaniu do potrzeb;
- 11) w zakresie gromadzenia i usuwania odpadów ustala się nakaz prowadzenia gospodarki odpadami w sposób zgodny z przepisami o odpadach, o ochronie środowiska oraz o utrzymaniu czystości i porządku obowiązującymi w gminie.

§ 10. Obowiązują następujące ustalenia dotyczące zasad scalania i podziału nieruchomości:

- 1) nie określa się granic obszarów wymagających przeprowadzenia scaleń i podziałów nieruchomości;
- 2) powierzchnia działek uzyskiwanych w wyniku scalania i podziału nieruchomości nie mniejsza niż:

- a) 2000 m² dla terenów **U-PP-PS, U-KO-INS**,
- b) 2 m² dla terenów komunikacji i infrastruktury technicznej;
- 3) szerokość frontu działek uzyskiwanych w wyniku scalania i podziału nieruchomości nie mniejsza niż:
 - a) 20 m dla terenów **U-PP-PS, U-KO-INS**,
 - b) 1 m dla terenów komunikacji, obsługi komunikacji i infrastruktury technicznej;
- 4) kąt położenia granicy działki w stosunku do pasa drogowego w przedziale pomiędzy 60° a 120°.

Rozdział 3. **Ustalenia szczegółowe**

§ 11. Dla terenu oznaczonego na rysunku planu symbolem: **4.1U-KO-INS** obowiązują następujące ustalenia:

- 1) przeznaczenie terenu:
 - a) podstawowe:
 - teren usług,
 - teren obsługi komunikacji,
 - teren stacji paliw płynnych,
 - b) uzupełniające:
 - teren komunikacji drogowej wewnętrznej,
 - teren parkingu,
 - teren zieleni naturalnej,
 - teren zieleni urządzonej,
 - teren wód powierzchniowych śródlądowych;
- 2) parametry i wskaźniki kształtowania zabudowy oraz zagospodarowania terenu:
 - a) nieprzekraczalne linie zabudowy, zgodnie z rysunkiem planu,
 - b) wysokość budynków nie większa niż 9 m,
 - c) nadziemna intensywność zabudowy:
 - minimalna – 0,01,
 - maksymalna – 0,6,
 - d) geometria dachu - dachy dwuspadowe, symetryczne, pokryte dachówką lub materiałem imitującym dachówkę, w kolorze ceglastym, czarnym, grafitowym lub szarym o kącie nachylenia połaci dachowych bryły głównej budynku od 30° do 45°, z zastrzeżeniem lit. e,
 - e) w obiektach o powierzchni zabudowy powyżej 200 m² dopuszcza się dachy płaskie,
 - f) maksymalny udział powierzchni zabudowy: 40%,
 - g) minimalny udział powierzchni biologicznie czynnej: 40%

§ 12. Dla terenu oznaczonego na rysunku planu symbolem: **4.1U-PP-PS** obowiązują następujące ustalenia:

- 1) przeznaczenie terenu:
 - a) podstawowe:
 - teren usług,
 - teren produkcji przemysłowej,
 - teren składów i magazynów,

b) uzupełniające:

- teren komunikacji drogowej wewnętrznej,
- teren parkingu,
- teren zieleni naturalnej,
- teren zieleni urządzonej,
- teren wód powierzchniowych śródlądowych;

2) parametry i wskaźniki kształtowania zabudowy oraz zagospodarowania terenu:

- a) nieprzekraczalne linie zabudowy, zgodnie z rysunkiem planu,
- b) wysokość budynków - nie większa niż 14 m,
- c) nadziemna intensywność zabudowy:
 - minimalna - 0,01,
 - maksymalna – 1,0,
- d) geometria dachu - dachy dwuspadowe, symetryczne, pokryte dachówką lub materiałem imitującym dachówkę, w kolorze ceglastym, czarnym, grafitowym lub szarym o kącie nachylenia połaci dachowych bryły głównej budynku od 30° do 45°, z zastrzeżeniem lit. e,
- e) w obiektach o powierzchni zabudowy powyżej 200 m² dopuszcza się dachy płaskie,
- f) maksymalny udział powierzchni zabudowy: 60%,
- g) minimalny udział powierzchni biologicznie czynnej: 40%.

§ 13. Dla terenów oznaczonych na rysunku planu symbolami: **4.1KDD, 4.2KDD**, obowiązują następujące ustalenia:

- 1) przeznaczenie podstawowe terenu – teren drogi dojazdowej;
- 2) zasady zagospodarowania terenu:
 - a) szerokość w liniach rozgraniczających 15 m, z zastrzeżeniem lit. b,
 - b) dopuszcza się poszerzenie w obrębie skrzyżowań i placów do zawracania, zgodnie z rysunkiem planu,
 - c) szerokość jezdni – minimum 5 m,
 - d) chodniki - co najmniej jednostronne.

Rozdział 4. Przepisy końcowe



§ 14. Obowiązują następujące ustalenia dotyczące stawek procentowych, na podstawie których ustala się jednorazową opłatę, określoną w stosunku procentowym od wzrostu wartości nieruchomości:

Na całym obszarze objętym planem miejscowym określa się stawkę służącą do naliczania jednorazowej opłaty z tytułu wzrostu wartości nieruchomości w związku z uchwaleniem planu miejscowego w wysokości 30%.


§ 15. Wykonanie uchwały powierza się Wójtowi Gminy Marciszów.

§ 16. Uchwała wchodzi w życie po upływie 14 dni od dnia ogłoszenia w Dzienniku Urzędowym Województwa Dolnośląskiego.

Przewodnicząca Rady Gminy:
Angelika Iwańska

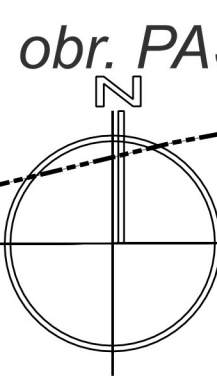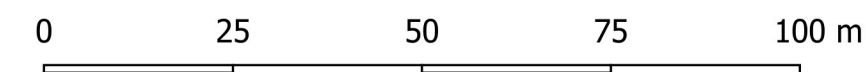

obr. PASTEWNIK

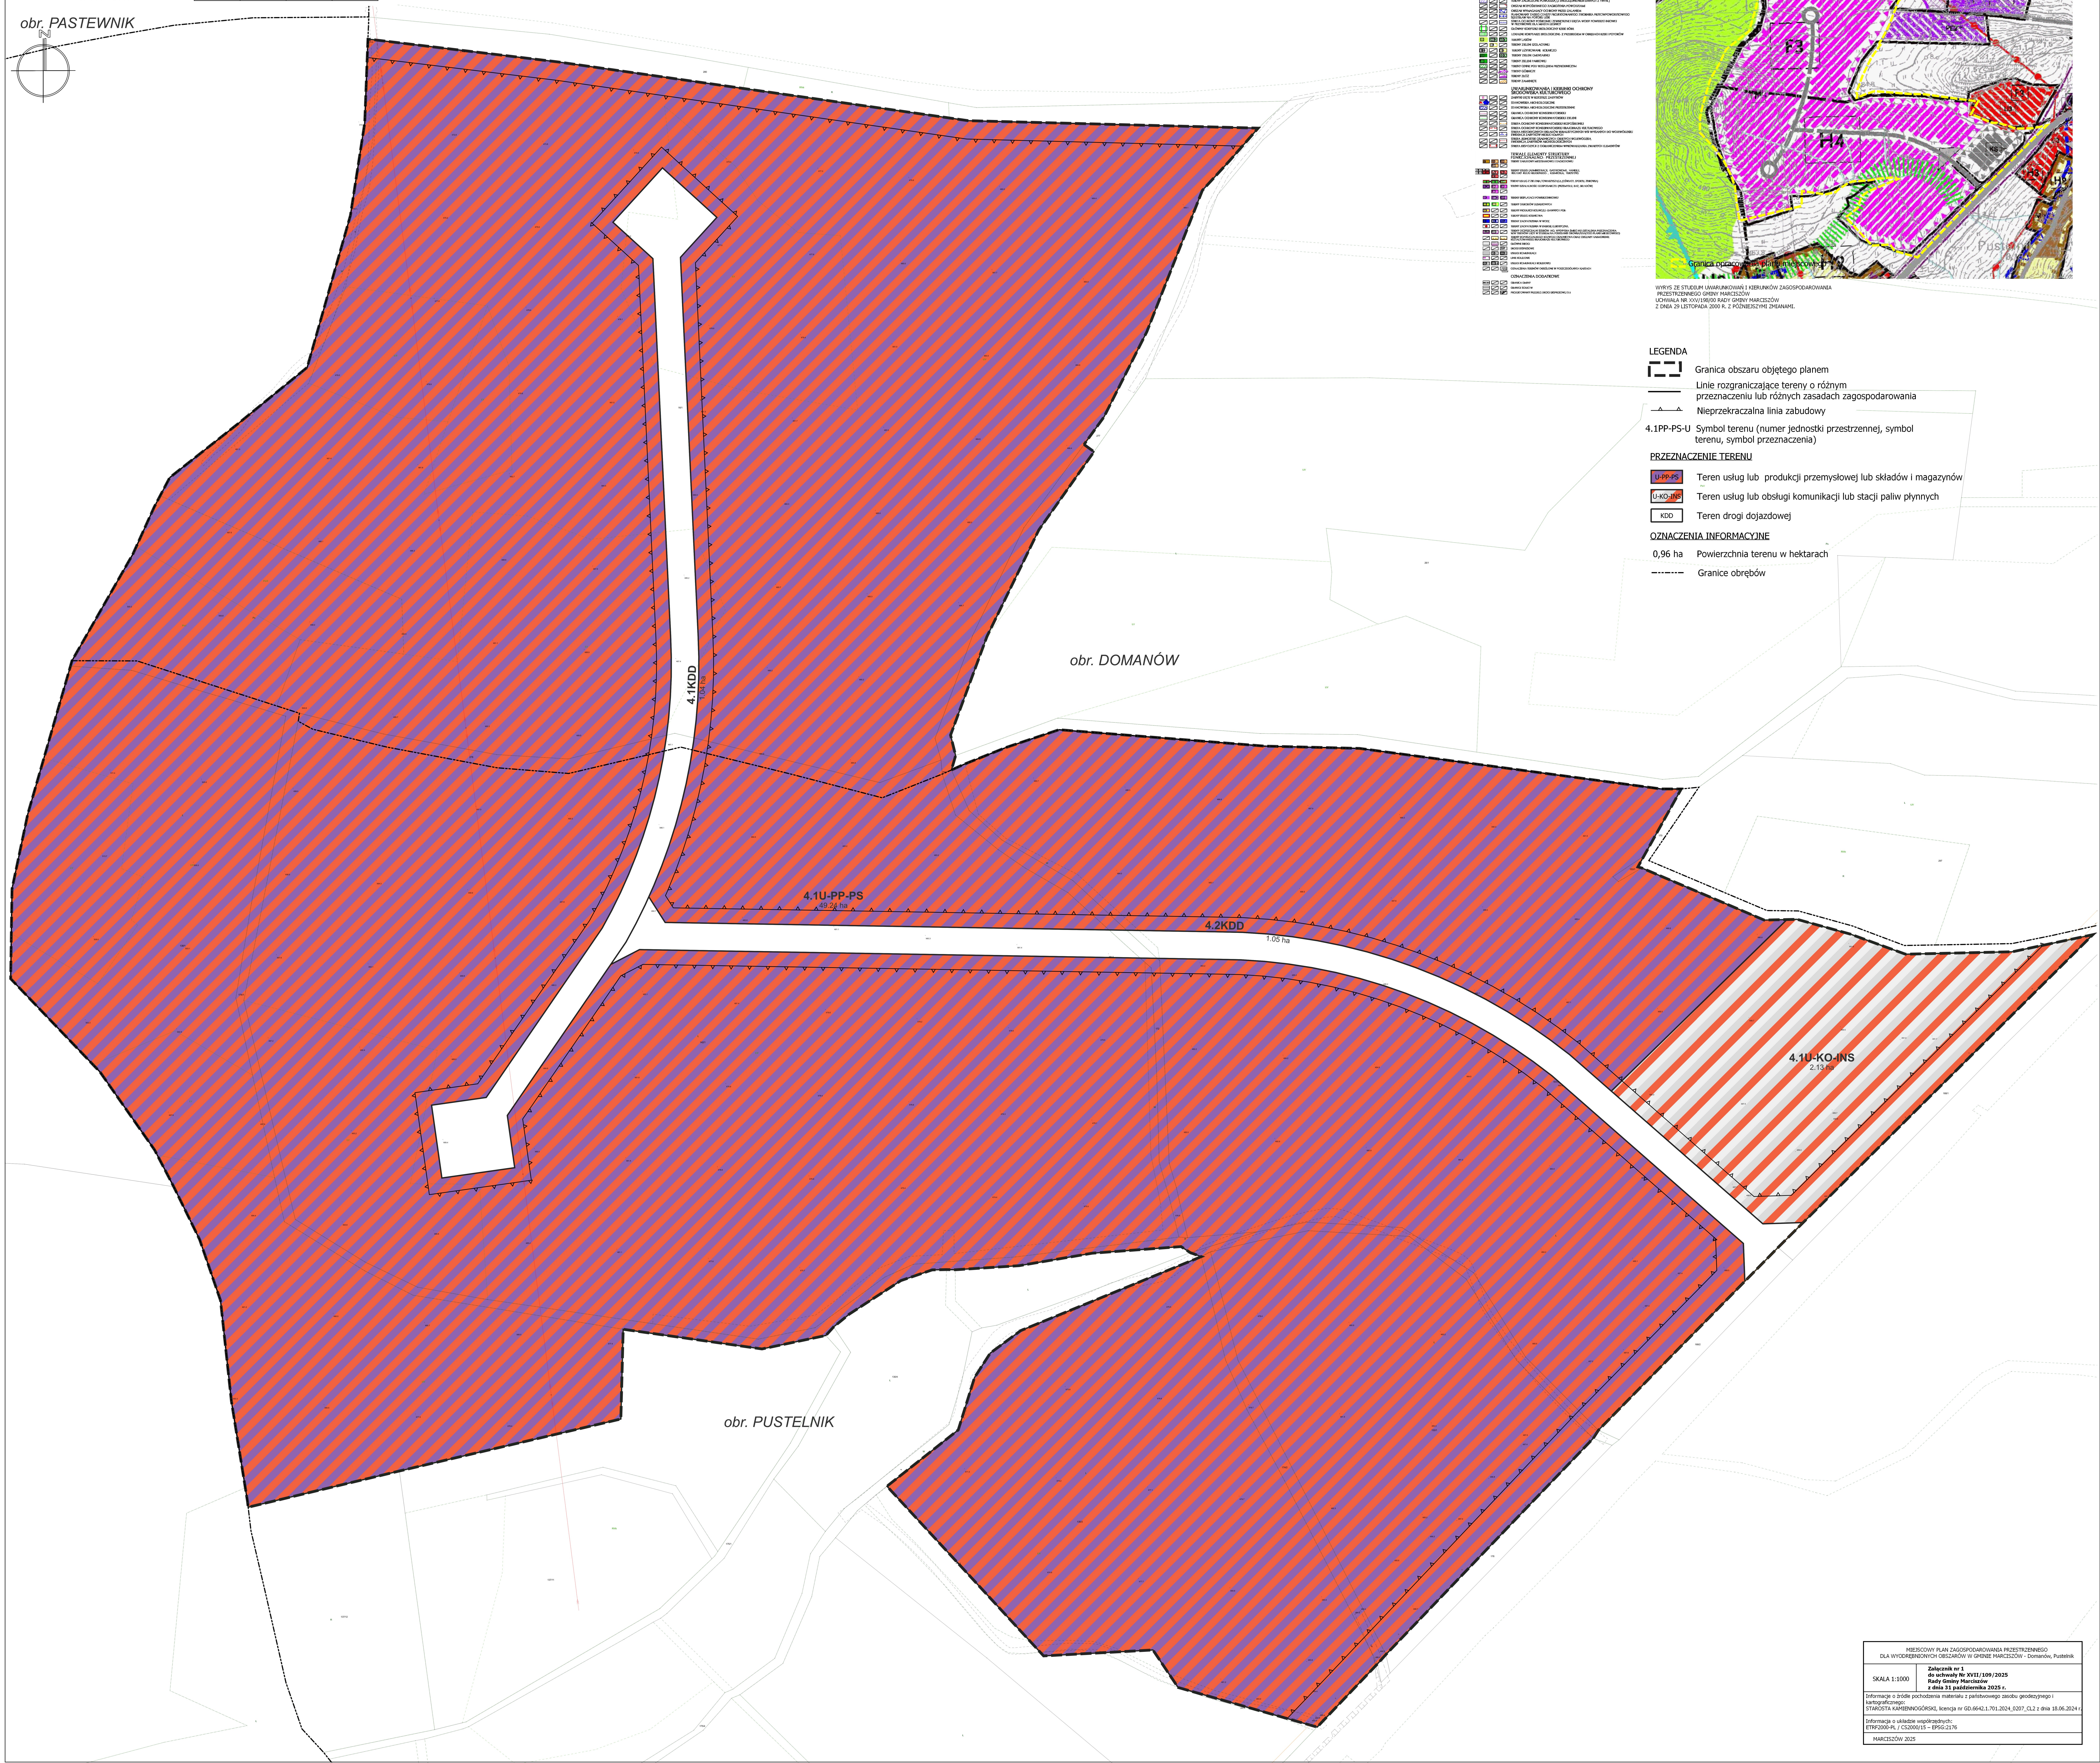[illegible]

WYRYS ZE STUDIUM UWARUNKOWAŃ I KIERUNKÓW ZAGOSPODAROWANIA
PRZESTRZENNEGO GMINY MARCISZÓW
UCHWAŁA NR XXV/198/00 RADY GMINY MARCISZÓW
Z DNIA 29 LISTOPADA 2000 R. Z PÓŹNIEJSZYMI ZMIANAMI.

LEGENDA

-  Granica obszaru objętego planem
 Linie rozgraniczające tereny o różnym przeznaczeniu lub różnych zasadach zagospodarowania
 Nieprzekraczalna linia zabudowy

4.1PP-PS-U Symbol terenu (numer jednostki przestrzennej, symbol terenu, symbol przeznaczenia)

PRZEZNACZENIE TERENU

- | | |
|----------|--|
| U-PP-PS | Teren usług lub produkcji przemysłowej lub składów i magazynów |
| U-KO-INS | Teren usług lub obsługi komunikacji lub stacji paliw płynnych |
| KDD | Teren drogi dojazdowej |

OZNACZENIA INFORMACYJNE

- 0,96 ha Powierzchnia terenu w hektarach
----- Granice obrębów

MIEJSZCOWY PLAN ZAGOSPODAROWANIA PRZESTRZENNEGO DLA WYDORĘBIONCH OBSZARÓW W GMINIE MARCISZÓW - Dornau, Pusztelnik	
SKALA 1:1000	Załącznik nr 1 do uchwały nr XVII/109/2025 Rady Gminy Marciszów z dnia 31 października 2025 r.
Informacje o źródle pochodzenia materiału z państwowego zasobu geodezyjnego i kartograficznego: STAROSTA KAMIEŃNOGÓRSKI, karcenia nr GD.6642.1.701.2024_027_C2 z dnia 18.06.2024 r.	
Informacje o układzie współrzędnych: ETRF2000-PL / CS2000/15 – EPSG:2176	
MARCISZÓW 2025	

Załącznik nr 2
do uchwały Nr XVII/109/2025
Rady Gminy Marciszów
z dnia 31 października 2025 r.

Rozstrzygnięcie o sposobie realizacji, zapisanych w planie, inwestycji z zakresu infrastruktury technicznej, które należą do zadań własnych gminy, oraz zasadach ich finansowania, zgodnie z przepisami o finansach publicznych.

§1

W obszarze objętym planem przewiduje się realizację inwestycji z zakresu infrastruktury technicznej należącej do zadań własnych gminy służących zaspokajaniu zbiorowych potrzeb wspólnoty, oraz określa się sposób ich realizacji oraz zasady finansowania.

§2

Ustala się, że inwestycje z zakresu infrastruktury technicznej należącej do zadań własnych gminy będą mogły być finansowane:

- 1) z budżetu gminy;
- 2) ze środków własnych przedsiębiorstw działających w imieniu gminy;
- 3) współfinansowane ze środków zewnętrznych, w tym pozyskiwanych z funduszy Unii Europejskiej;
- 4) z udziału inwestorów zewnętrznych na podstawie zawartych porozumień;
- 5) dotacji, pożyczek, kredytów, obligacji komunalnych;
- 6) innych środków zewnętrznych;
- 7) poprzez udział inwestorów prywatnych w finansowaniu zadań publicznych w ramach partnerstwa publiczno-prywatnego.

§3

Ustala się, że udział finansowy gminy lub zainteresowanych podmiotów będzie przedmiotem indywidualnych ustaleń w ramach poszczególnych zadań inwestycyjnych.

Załącznik nr 3 do uchwały nr XVII/109/2025

Rady Gminy Marciszów

z dnia 31 października 2025 r.

Zalacznik3.gml

Dane przestrzenne, o których mowa w art. 67a ust. 3 i 5 ustawy z dnia 27 marca 2003 r. o planowaniu i zagospodarowaniu przestrzennym (j.t. Dz.U. z 2022 r. poz. 503 z późn. zm.) ujawnione zostaną po kliknięciu w ikonę