



DZIENNIK URZĘDOWY

WOJEWÓDZTWA DOLNOŚLĄSKIEGO

Wrocław, dnia 28 listopada 2025 r.

Poz. 4926

UCHWAŁA NR XV/48/25 RADY MIEJSKIEJ W JAWORZYNIE ŚLĄSKIEJ

z dnia 20 listopada 2025 r.

w sprawie uchwalenia miejscowego planu zagospodarowania przestrzennego dla części wsi Witków

Na podstawie art. 18 ust. 2 pkt 5 ustawy z dnia 8 marca 1990 r. o samorządzie gminnym (t.j. Dz. U. z 2025 r. poz. 1153) oraz art. 3 ust. 1 i art. 20 ust. 1 ustawy z dnia 27 marca 2003 r. o planowaniu i zagospodarowaniu przestrzennym (t.j. Dz. U. z 2024 r. poz. 1130 z późn. zm.) oraz w związku z uchwałą Rady Miejskiej w Jaworzynie Śląskiej nr VIII/67/24 z dnia 28 listopada 2024r. w sprawie przystąpienia do sporządzenia miejscowego planu zagospodarowania przestrzennego dla części wsi Witków, po stwierdzeniu, że plan nie narusza ustaleń studium uwarunkowań i kierunków zagospodarowania przestrzennego gminy Jaworzyna Śląska (uchwała nr IV/12/24 Rady Miejskiej w Jaworzynie Śląskiej z dn. 27.06.2024 r.), przy czym w związku z art. 67 ust. 3 pkt 2 lit a ustawy z dnia 7 lipca 2023 r. o zmianie ustawy o planowaniu i zagospodarowaniu przestrzennym oraz niektórych innych ustaw (Dz. U. z 2023 r. poz. 1688), z wyłączeniem obowiązku spójności ze Studium uwarunkowań i kierunków zagospodarowania przestrzennego gminy Jaworzyna Śląska w zakresie lokalizacji urządzeń wytwarzających energię z odnawialnych źródeł energii Rada Miejska w Jaworzynie Śląskiej uchwala, co następuje:

Rozdział 1. Przepisy ogólne

§ 1. 1. Uchwala się miejscowy planu zagospodarowania przestrzennego dla części wsi Witków, zwany dalej planem, który obejmuje obszar przedstawiony na części graficznej, zwanej dalej rysunkiem planu, stanowiącym załącznik do niniejszej uchwały.

2. W planie nie określa się następujących zagadnień wynikających z art. 15 ust. 2 ustawy z dnia 27 marca 2003r. o planowaniu i zagospodarowaniu przestrzennym:

- 1) zasad ochrony dóbr kultury współczesnej ze względu na brak takich dóbr kultury;
- 2) granic i sposobów zagospodarowania obszarów szczególnego zagrożenia powodzią, obszarów osuwania się mas ziemnych, krajobrazów priorytetowych określonych w audycie krajobrazowym oraz planach zagospodarowania województwa ze względu na brak takich terenów i obszarów;
- 3) sposobu i terminu tymczasowego zagospodarowania, urządzania i użytkowania terenów ze względu na brak potrzeby takiego ustalenia.

§ 2. 1. Określenia stosowane w uchwale oznaczają:

- 1) **nieprzekraczalna linia zabudowy** – należy przez to rozumieć linię ograniczającą część terenu, na której dopuszcza się wznoszenie nadziemnych oraz podziemnych części budynków oraz budowli wskazanych w ustaleniach szczegółowych dla terenów;

- 2) **przeznaczenie uzupełniające terenu** – część przeznaczenia terenu, która uzupełnia lub wzbogaca przeznaczenie terenu;
- 3) **sieci uzbrojenia** – należy przez to rozumieć przewody wodociągowe i kanalizacyjne, gazociągi, sieci ciepłownicze, sieci telekomunikacyjne i elektroenergetyczne oraz inne podobne przewody, wraz z urządzeniami niezbędnymi do ich funkcjonowania, a także urządzenia monitoringu, urządzenia melioracyjne i stacje ładowania pojazdów elektrycznych;
- 4) **system gospodarowania wodami opadowymi** – rozwiązania techniczne służące do zagospodarowania wód opadowych i roztopowych w miejscu ich opadu, a także stopniowego ich uwalniania oraz opóźniania spływu;
- 5) **powierzchnia aktywna** – powierzchnia terenu, zajęta przez panele fotowoltaiczne, mierzona przez rzut poziomy zewnętrznych krawędzi paneli fotowoltaicznych na powierzchnię terenu.

§ 3. 1. Rysunek planu w skali 1:2000 stanowi załącznik nr 1 do uchwały.

2. Następujące oznaczenia graficzne na rysunku planu są obowiązującymi ustaleniami planu:

- 1) granice obszaru objętego miejscowym planem zagospodarowania przestrzennego;
- 2) linie rozgraniczające tereny o różnym przeznaczeniu lub różnych zasadach zagospodarowania;
- 3) symbole terenów;
- 4) nieprzekraczalne linie zabudowy;
- 5) określenie położenia linii zabudowy;
- 6) szerokość drogi w liniach rozgraniczających;
- 7) granice i obszar wydzielenia wewnętrznego;
- 8) symbol wydzielenia wewnętrznego;
- 9) pas technologiczny napowietrznej sieci elektroenergetycznej najwyższych napięć 400kV.

3. Nie wymienione w ust. 2 oznaczenia graficzne rysunku planu mają charakter informacyjny.

4. Rozstrzygnięcie o sposobie rozpatrzenia uwag do projektu planu stanowi załącznik nr 2 do uchwały.

5. Rozstrzygnięcie o sposobie realizacji, zapisanych w planie, inwestycji z zakresu infrastruktury technicznej, które należą do zadań własnych gminy, oraz zasadach ich finansowania, zgodnie z przepisami o finansach publicznych stanowi załącznik nr 3 do uchwały.

6. Dane przestrzenne, o których mowa w art. 67a ustawy o planowaniu i zagospodarowaniu przestrzennym, stanowią załącznik nr 4 do uchwały.

Rozdział 2.

Ustalenia dla całego obszaru objętego planem

§ 4. 1. Ilekroć w dalszych przepisach niniejszej uchwały jest mowa o przeznaczeniu terenu określonym jako teren:

- 1) **elektrowni słonecznej** – należy przez to rozumieć teren przeznaczony pod usytuowanie obiektów budowlanych instalacji odnawialnych źródeł energii, służących wytwarzaniu energii elektrycznej z promieniowania słonecznego w ogniwach i modułach (panelach) fotowoltaicznych;
- 2) **górnictwa i wydobywania** - należy przez to rozumieć tereny przeznaczone pod wydobywanie kopalin ze złóż, zwałowiska mas ziemnych, lokalizację obiektów i terenów zakładów górniczych i urządzeń przeróbczych, służących wydobywaniu i przeróbce kopalin wraz z obiektami towarzyszącymi;
- 3) **zieleni naturalnej** – należy przez to rozumieć tereny zieleni nieorganizowanej, naturalną sukcesję zieleni z dopuszczeniem nasadzeń drzew, krzewów a także tereny zieleni niskiej;
- 4) **rolnictwa z zakazem zabudowy** – należy przez to rozumieć tereny gruntów ornych oraz upraw a także łąk i pastwisk, na których obowiązuje zakaz usytuowania budynków;

5) **urządzeń sportu i rekreacji** – należy przez to rozumieć teren przeznaczony pod usytuowanie infrastruktury służącej uprawianiu sportu oraz rekreacji takie jak: wiaty, zadaszenia, parkingi dla rowerów, tory rowerowe, parki rowerowe, pomosty, kąpieliska, miejsca do grillowania i odpoczynku, wieże ścieżki lub inne konstrukcje widokowe.

2. W obszarze planu dopuszcza się powierzchnie biologicznie czynne oraz urządzenia budowlane towarzyszące przeznaczeniom dopuszczonym na terenie.

§ 5. W zakresie szczegółowych zasad i warunków scalania i podziału nieruchomości przeznaczonych na cele nierolnicze i nieleśne obowiązują następujące ustalenia:

- 1) kąt położenia granicy działki w stosunku do pasa drogowego nie może być mniejszy niż 30°;
- 2) powierzchnia nowo wydzielanej działki nie może być mniejsza niż 500 m² z zastrzeżeniem pkt 4;
- 3) szerokość frontu nowo wydzielanej działki nie może być mniejsza niż 20 m z zastrzeżeniem pkt 4;
- 4) ustalenia pkt 2 i 3 nie dotyczą podziałów dokonywanych w celu wydzielenia działek przeznaczonych na sieci uzbrojenia, infrastrukturę drogową i infrastrukturę techniczną dla których obowiązują:
 - a) powierzchnia nowo wydzielanej działki nie może być mniejsza niż 2 m²,
 - b) szerokość frontu nowo wydzielanej działki nie może być mniejsza niż 2 m.

§ 6. 1. Część obszaru planu, pokazana na rysunku planu znajduje się w obrębie granic terenu górniczego „Nowy Jaworów I-1”.

2. Część obszaru planu, pokazana na rysunku planu znajduje się w obrębie obszaru górniczego „Nowy Jaworów I-1”.

3. W obszarze planu, występują udokumentowane złoża: „Jaworów” oraz „Nowy Jaworów I” pokazane na rysunku planu.

4. Dla istniejącej, napowietrznej sieci elektroenergetycznej najwyższych napięć, znajdującej się poza obszarem planu, ustala się pas technologiczny, o szerokości 70 m (po 35 m od osi sieci), w którym nie dopuszcza się sytuowania budynków przeznaczonych na stały pobyt ludzi, budynków lub budowli o wysokości powyżej 3 m i sadzenia zieleni o wysokości powyżej 3 m.

5. Linie rozgraniczające terenów 1G i 2G stanowią granice obszaru wymagającego rekultywacji po zakończeniu eksploatacji surowca.

6. Obowiązuje zakaz zbierania, magazynowania i przetwarzania odpadów za wyjątkiem odpadów wytworzonych w wyniku własnej działalności zgodnej z przeznaczeniem terenu, o ile ustalenia szczegółowe dla terenów nie stanowią inaczej.

§ 7. Na całym obszarze planu postępowanie z przedmiotami lub obiektami o cechach zabytkowych, odkrytymi w trakcie prowadzenia robót budowlanych lub prac ziemnych, należy prowadzić zgodnie z obowiązującymi przepisami odrębnymi. Wszelkie przedmioty, co do których istnieje przypuszczenie, iż są zabytkiem, pozyskane w trakcie prac ziemnych lub odkryte jako przypadkowe znalezisko podlegają ochronie prawnej na podstawie przepisów odrębnych.

§ 8. 1. Obowiązują następujące ustalenia w zakresie infrastruktury technicznej:

- 1) na obszarze planu dopuszcza się dystrybucyjne sieci uzbrojenia i system gospodarowania wodami opadowymi;
- 2) zaopatrzenie w wodę dopuszcza się:
 - a) z sieci wodociągowej,
 - b) ujęć indywidualnych,
 - c) z beczkownozów;
- 3) obowiązuje przeciwpożarowe zaopatrzenie w wodę oraz wyposażenie w hydranty, zgodnie z przepisami odrębnymi;
- 4) odprowadzenie ścieków komunalnych dopuszcza się:

- a) siecią kanalizacji sanitarnej lub ogólnospławnej,
 - b) do szczelnych zbiorników bezodpływowych,
 - c) do lokalnych oczyszczalni ścieków;
- 5) odprowadzenie wód opadowych i roztopowych dopuszcza się:
- a) do gruntu, zgodnie z przepisami odrębnymi,
 - b) siecią kanalizacji deszczowej,
 - c) zagospodarowanie na terenie działki, dopuszcza się budowę zbiorników retencyjnych, retencyjno-odparowujących lub dołów chłonnych;
- 6) zaopatrzenie w ciepło dopuszcza się z lokalnych źródeł ciepła, tradycyjnych lub opartych na źródłach energii odnawialnej z wyłączeniem źródeł opartych na energii wiatru i biogazowni;
- 7) zaopatrzenie w gaz dopuszcza się z sieci gazowej lub ze zbiorników na gaz;
- 8) zaopatrzenie w energię elektryczną dopuszcza się:
- a) z sieci elektroenergetycznej,
 - b) ze źródeł odnawialnych z wyłączeniem źródeł opartych na energii wiatru i biogazowni;
- 9) w zakresie telekomunikacji – zgodnie z przepisami odrębnymi;
- 10) w zakresie gromadzenia i usuwania odpadów obowiązują zasady określone w niniejszej uchwale oraz w przepisach odrębnych i innych aktach prawa miejscowego.

2. W zakresie modernizacji, rozbudowy i budowy systemów komunikacji ustala się:

- 1) dopuszcza się wydzielanie dróg komunikacji drogowej wewnętrznej, o szerokości nie mniejszej niż 6 m; przy czym nie dotyczy to dróg technologicznych na terenach oznaczonych symbolem 1G, 2G w czasie trwania eksploatacji;
- 2) dojazd do terenów ustala się od przyległych dróg lub poprzez tereny przyległe;
- 3) w zakresie miejsc parkingowych ustala się:
 - a) obowiązuje usytuowanie miejsc parkingowych dla samochodów osobowych w liczbie nie mniejszej niż:
 - dla górnictwa i wydobywania: 1 miejsce parkingowe na 2 zatrudnionych, jednak nie mniej niż 1 miejsce,
 - dla urządzeń sportu i rekreacji: 1 miejsce parkingowe na 100 m² powierzchni wiat lub konstrukcji widokowych oraz 300 m² powierzchni kąpieliska, mierzone jako powierzchnię terenu zajęta przez wiatę lub budowlę w stanie wykończonym, jednak nie mniej niż 1 miejsce,
 - b) dla urządzeń sportu i rekreacji obowiązuje usytuowanie miejsc do parkowania rowerów w liczbie nie mniejszej niż 10% wyliczonej liczby miejsc dla samochodów osobowych, lecz nie mniej niż 2 miejsca,
 - c) obowiązuje zapewnienie miejsc parkingowych przeznaczonych do parkowania pojazdów zaopatrzonych w kartę parkingową, zgodnie ze wskaźnikami ustalonymi w przepisach odrębnych,
 - d) miejsca parkingowe należy usytuować na działce lub terenie, na którym lokalizowana jest zabudowa, przy czym dopuszcza się usytuowanie miejsc parkingowych dla terenu 1G na terenie 2G i odwrotnie.

§ 9. Wysokość stawki procentowej, na podstawie której ustala się opłatę, o której mowa w art. 36 ust. 4 ustawy z dnia 27 marca 2003 r. o planowaniu i zagospodarowaniu przestrzennym określa się na 30%.

Rozdział 3.

Ustalenia szczegółowe dla terenów

§ 10. 1. Dla terenów oznaczonych na rysunku planu symbolami **1G** i **2G** ustala się następujące przeznaczenie, z zastrzeżeniem § 11:

- 1) tereny górnictwa i wydobywania;

2) przeznaczenie uzupełniające - tereny:

- a) komunikacji drogowej wewnętrznej,
- b) elektrowni słonecznej,
- c) infrastruktury technicznej z zastrzeżeniem ust. 2.

2. Z klasy przeznaczenia tereny infrastruktury technicznej dopuszcza się wyłącznie tereny:

- 1) stacji transformatorowych;
- 2) telekomunikacji;
- 3) stacji gazowych;
- 4) wodociągów;
- 5) kanalizacji;
- 6) ciepłownictwa.

3. W zakresie elektrowni słonecznej dopuszcza się urządzenia o mocy zainstalowanej do 500kW oraz przekraczającej 500kW. Dla paneli fotowoltaicznych obowiązuje powłoka antyrefleksyjna.

4. Na terenie oznaczonym symbolem **1G** obowiązują następujące ustalenia dotyczące ukształtowania zabudowy oraz zagospodarowania terenu, z zastrzeżeniem § 11:

- 1) w obszarze wydzielenia wewnętrznego oznaczonego symbolem (Z) dopuszcza się wyłącznie zagospodarowanie zielenią niską i zakaz sadzenia drzew i krzewów;
- 2) nieprzekraczalne linie zabudowy, zgodnie z rysunkiem planu, przy czym nieprzekraczalne linie zabudowy dotyczą także ograniczenia usytuowania nadziemnych części budowli elektrowni słonecznej;
- 3) usytuowanie budynków dopuszcza się wyłącznie w wydzieleniu wewnętrznym oznaczonym symbolem (B);
- 4) liczba kondygnacji nadziemnych budynków nie może być większa niż 3, przy czym trzecią kondygnację dopuszcza się wyłącznie w postaci poddasza użytkowego;
- 5) wysokość zabudowy w odniesieniu do budynków nie może przekraczać 10 m;
- 6) z zastrzeżeniem pkt 7, wysokość zabudowy w odniesieniu do budowli nie może przekraczać 15 m, przy czym ograniczenie to nie obowiązuje obiektów infrastruktury telekomunikacyjnej, zgodnie z przepisami odrębnymi;
- 7) wysokość konstrukcji dla paneli fotowoltaicznych usytuowanych na gruncie, mierzona od poziomu gruntu do najwyższego punktu konstrukcji nie może być większa niż 6 m;
- 8) udział powierzchni zabudowy w powierzchni działki budowlanej nie może być większy niż 0,3;
- 9) nadziemna intensywność zabudowy winna się mieścić w przedziale od 0 do 0,9;
- 10) obowiązuje przekrycie budynków dachami wielospadowymi o nachyleniu połaci od 20° do 45°, dopuszcza się dowolne rodzaje pokrycia dachowego;
- 11) udział powierzchni aktywnej w powierzchni działki budowlanej nie może być większy niż 0,3;
- 12) udział powierzchni biologicznie czynnej w powierzchni działki budowlanej nie może być mniejszy niż 0,15;
- 13) obowiązuje usytuowanie szpalerów drzew lub krzewów wysokich w celu osłony placów składowych od strony dróg publicznych o szerokości min. 1,0 m;
- 14) obowiązuje takie ukształtowanie nowych części zwałowiska, aby od strony zewnętrznej ukształtowały wały o wysokości nie mniejszej niż 2 m, stanowiące barierę wizualną i akustyczną.

5. Na terenie oznaczonym symbolem **2G**, obowiązują następujące ustalenia dotyczące ukształtowania zabudowy oraz zagospodarowania terenu, z zastrzeżeniem § 11:

- 1) nie dopuszcza się usytuowania budynków;

- 2) nieprzekraczalne linie zabudowy, które dotyczą ograniczenia usytuowania nadziemnych części budowli elektrowni słonecznych;
- 3) udział powierzchni aktywnej w powierzchni działki budowlanej nie może być większy niż 0,3;
- 4) z zastrzeżeniem pkt 5, wysokość zabudowy w odniesieniu do budowli nie może przekraczać 15 m, przy czym ograniczenie to nie obowiązuje obiektów infrastruktury telekomunikacyjnej, zgodnie z przepisami odrębnymi;
- 5) wysokość konstrukcji dla paneli fotowoltaicznych, mierzona od poziomu terenu do najwyższego punktu konstrukcji nie może być większa niż 6 m;
- 6) udział powierzchni biologicznie czynnej w powierzchni działki budowlanej nie może być mniejszy niż 0,15;
- 7) obowiązuje usytuowanie szpalerów drzew lub krzewów wysokich w celu osłony placów składowych od strony dróg publicznych o szerokości min. 1,0 m;
- 8) obowiązuje takie ukształtowanie nowych części zwałowiska, aby od strony zewnętrznej ukształtować wały, stanowiące barierę wizualną i akustyczną.

6. Linie rozgraniczające terenów, o których mowa w ust. 1 są granicami obszaru wymagającego rekultywacji po zakończeniu eksploatacji surowca.

7. Obowiązuje rekultywacja terenów, o których mowa w ust. 1. zgodnie z ustaleniami § 11.

§ 11. 1. Ustala się rekultywację terenów oznaczonych na rysunku planu symbolem **1G i 2G** w kierunku rolnym, wodnym lub leśnym - zgodnie z lokalnymi potrzebami i uwarunkowaniami. Dopuszcza się wykorzystanie wyrobiska lub zwałowiska w celach rekreacyjnych i sportowych oraz ustala się następujące przeznaczenie:

- 1) teren lasów;
- 2) teren rolnictwa z zakazem zabudowy;
- 3) teren wód powierzchniowych śródlądowych;
- 4) przeznaczenie uzupełniające - tereny:
 - a) elektrowni słonecznej,
 - b) infrastruktury technicznej z zastrzeżeniem ust. 2,
 - c) komunikacji drogowej wewnętrznej,
 - d) usług sportu i rekreacji z zastrzeżeniem ust. 3,
 - e) komunikacji pieszo-rowerowej,
 - f) zieleni naturalnej,
 - g) zieleni urządzonej.

2. Z klasy przeznaczenia tereny infrastruktury technicznej dopuszcza się wyłącznie tereny:

- 1) stacji transformatorowych;
- 2) telekomunikacji;
- 3) stacji gazowych;
- 4) wodociągów;
- 5) kanalizacji;
- 6) ciepłownictwa.

3. Z klasy przeznaczenia teren usług sportu i rekreacji dopuszcza się wyłącznie urządzenia sportu i rekreacji.

4. Na terenie oznaczonym symbolem 1G dopuszcza się rekultywację wyrobiska z wykorzystaniem odzysku odpadów poza instalacjami i urządzeniami, zgodnie z obowiązującymi przepisami odrębnymi.

5. W zakresie elektrowni słonecznej dopuszcza się urządzenia o mocy zainstalowanej do 500kW oraz przekraczającej 500kW. Dla paneli fotowoltaicznych obowiązuje powłoka antyrefleksyjna.

6. Na terenach, o których mowa w ust. 1, obowiązują następujące ustalenia dotyczące ukształtowania zabudowy oraz zagospodarowania terenu:

- 1) nie dopuszcza się usytuowania budynków;
- 2) nieprzekraczalne linie zabudowy, które dotyczą ograniczenia usytuowania nadziemnych części budowli elektrowni słonecznej;
- 3) udział powierzchni aktywnej w powierzchni działki budowlanej nie może być większy niż 0,3;
- 4) wysokość zabudowy w odniesieniu do budowli nie może przekraczać 15 m, przy czym ograniczenie to nie obowiązuje obiektów infrastruktury telekomunikacyjnej, zgodnie z przepisami odrębnymi oraz z zastrzeżeniem pkt 5;
- 5) wysokość konstrukcji dla paneli fotowoltaicznych, mierzona od poziomu terenu do najwyższego punktu konstrukcji nie może być większa niż 6 m;
- 6) udział powierzchni biologicznie czynnej w powierzchni działki budowlanej nie może być mniejszy niż 0,3.

§ 12. 1. Dla terenu oznaczonego na rysunku planu symbolem **1KDD** ustala się przeznaczenie:

- 1) teren komunikacji drogowej publicznej – teren drogi dojazdowej;
- 2) przeznaczenie uzupełniające - tereny:
 - a) telekomunikacji,
 - b) stacji gazowych,
 - c) wodociągów,
 - d) kanalizacji.

2. Szerokość drogi w istniejących liniach rozgraniczających zgodnie z rysunkiem planu.

§ 13. 1. Dla terenu oznaczonego na rysunku planu symbolem **1KR** ustala się przeznaczenie:

- 1) teren komunikacji drogowej wewnętrznej;
- 2) przeznaczenie uzupełniające - tereny:
 - a) telekomunikacji,
 - b) stacji gazowych,
 - c) wodociągów,
 - d) kanalizacji.

2. Szerokość drogi w istniejących liniach rozgraniczających zgodnie z rysunkiem planu.


Rozdział 4. Przepisy końcowe

§ 14. Wykonanie uchwały powierza się Burmistrzowi Jaworzyny Śląskiej.

§ 15. Uchwała wchodzi w życie po upływie 14 dni od dnia jej ogłoszenia w Dzienniku Urzędowym Województwa Dolnośląskiego.

Przewodniczący Rady Miejskiej:
Artur Nazimek

Załącznik nr 1 do uchwały nr XV/48/25
Rady Miejskiej w Jaworzynie Śląskiej
z dnia 20 listopada 2025 r.

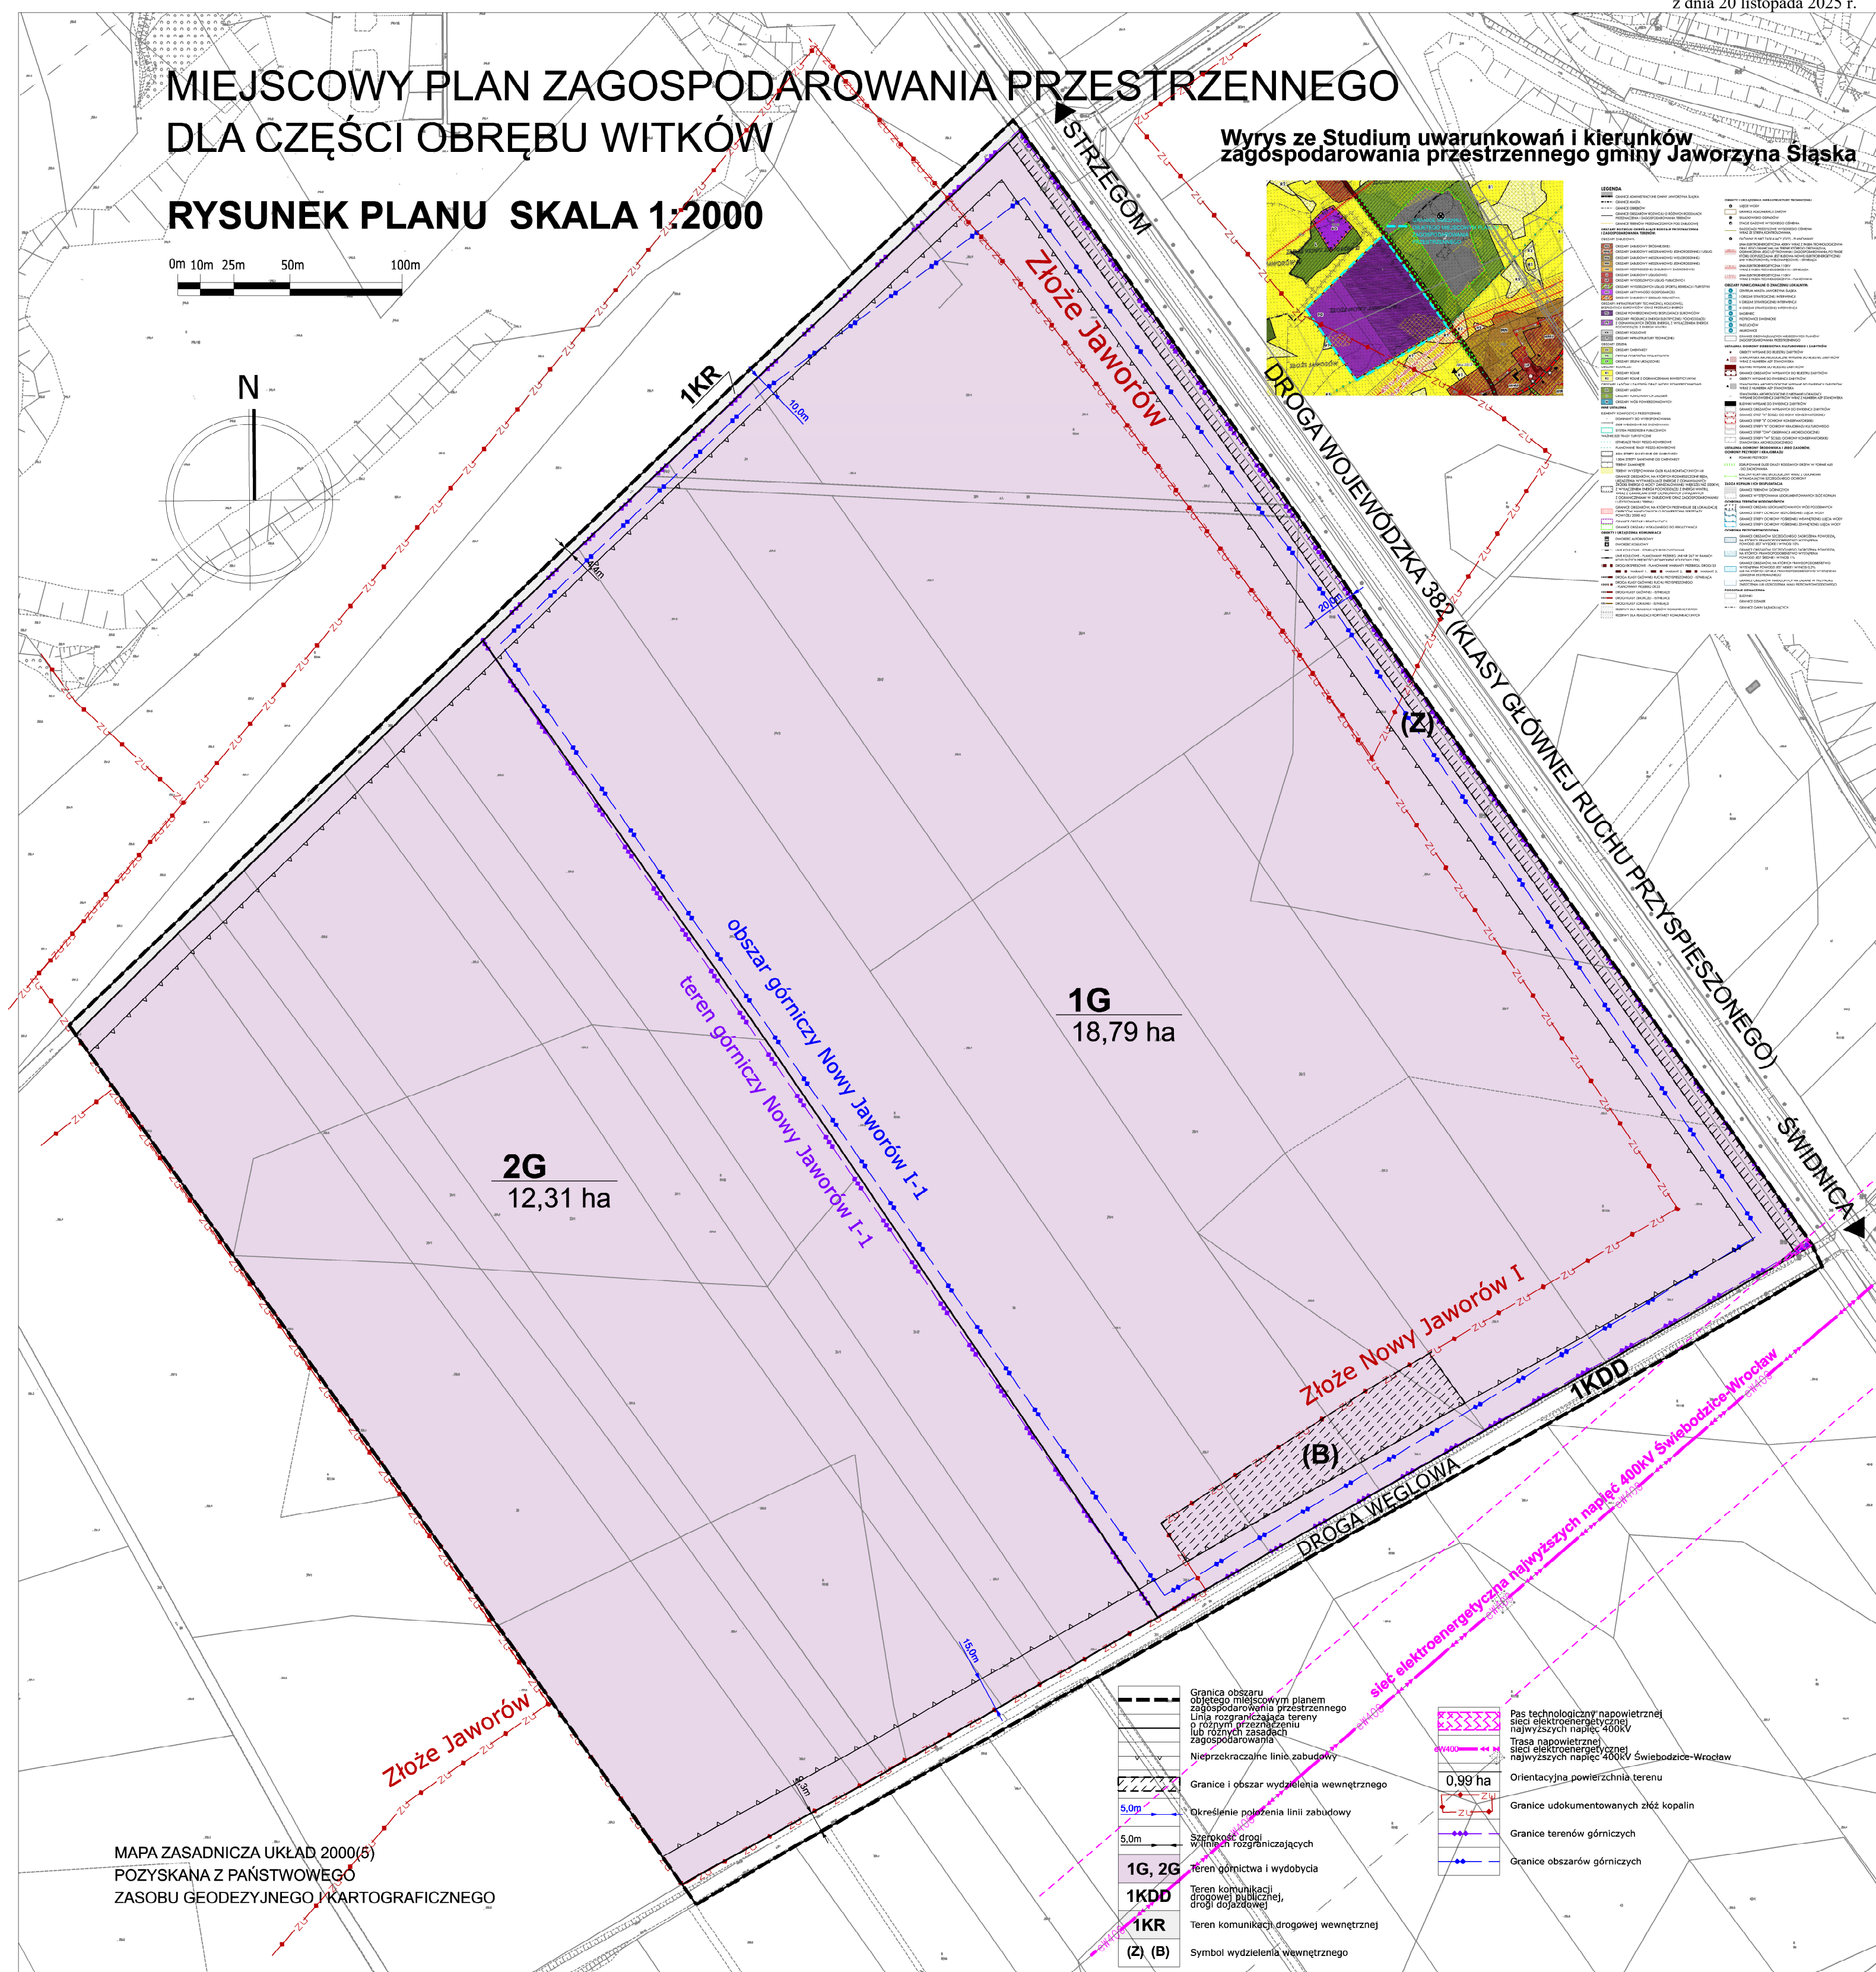

Załącznik nr 2 do uchwały nr XV/48/25
Rady Miejskiej w Jaworzynie Śląskiej
z dnia 20 listopada 2025 r.

**Rozstrzygnięcie o sposobie rozpatrzenia uwag do projektu miejscowego planu zagospodarowania
przestrzennego**

Z uwagi na brak uwag do projektu miejscowego planu zagospodarowania przestrzennego dla części wsi Witków rozstrzygnięcia w przedmiocie rozpatrzenia uwag nie podejmuje się.

Załącznik nr 3 do uchwały nr XV/48/25
Rady Miejskiej w Jaworzynie Śląskiej
z dnia 20 listopada 2025 r.

Rozstrzygnięcie o sposobie realizacji, zapisanych w planie, inwestycji z zakresu infrastruktury technicznej, które należą do zadań własnych gminy, oraz zasadach ich finansowania, zgodnie z przepisami o finansach publicznych

W obszarze planu nie przewiduje się konieczności budowy infrastruktury technicznej, należącej do zadań własnych gminy. W przypadku wystąpienia takiej okoliczności, inwestycje z zakresu infrastruktury technicznej, które należą do zadań własnych gminy będą finansowane z budżetu gminy, w tym ze środków pozyskiwanych z funduszy Unii Europejskiej, a także ze środków zewnętrznych.

Załącznik nr 4 do uchwały nr XV/48/25

Rady Miejskiej w Jaworzynie Śląskiej

z dnia 20 listopada 2025 r.

Zalacznik4.gml

Dane przestrzenne, o których mowa w art. 67a ust. 3 i 5 ustawy z dnia 27 marca 2003 r. o planowaniu i zagospodarowaniu przestrzennym (j.t. Dz.U. z 2020 r. poz. 293 z późn. zm.) ujawnione zostaną po kliknięciu w ikonę